


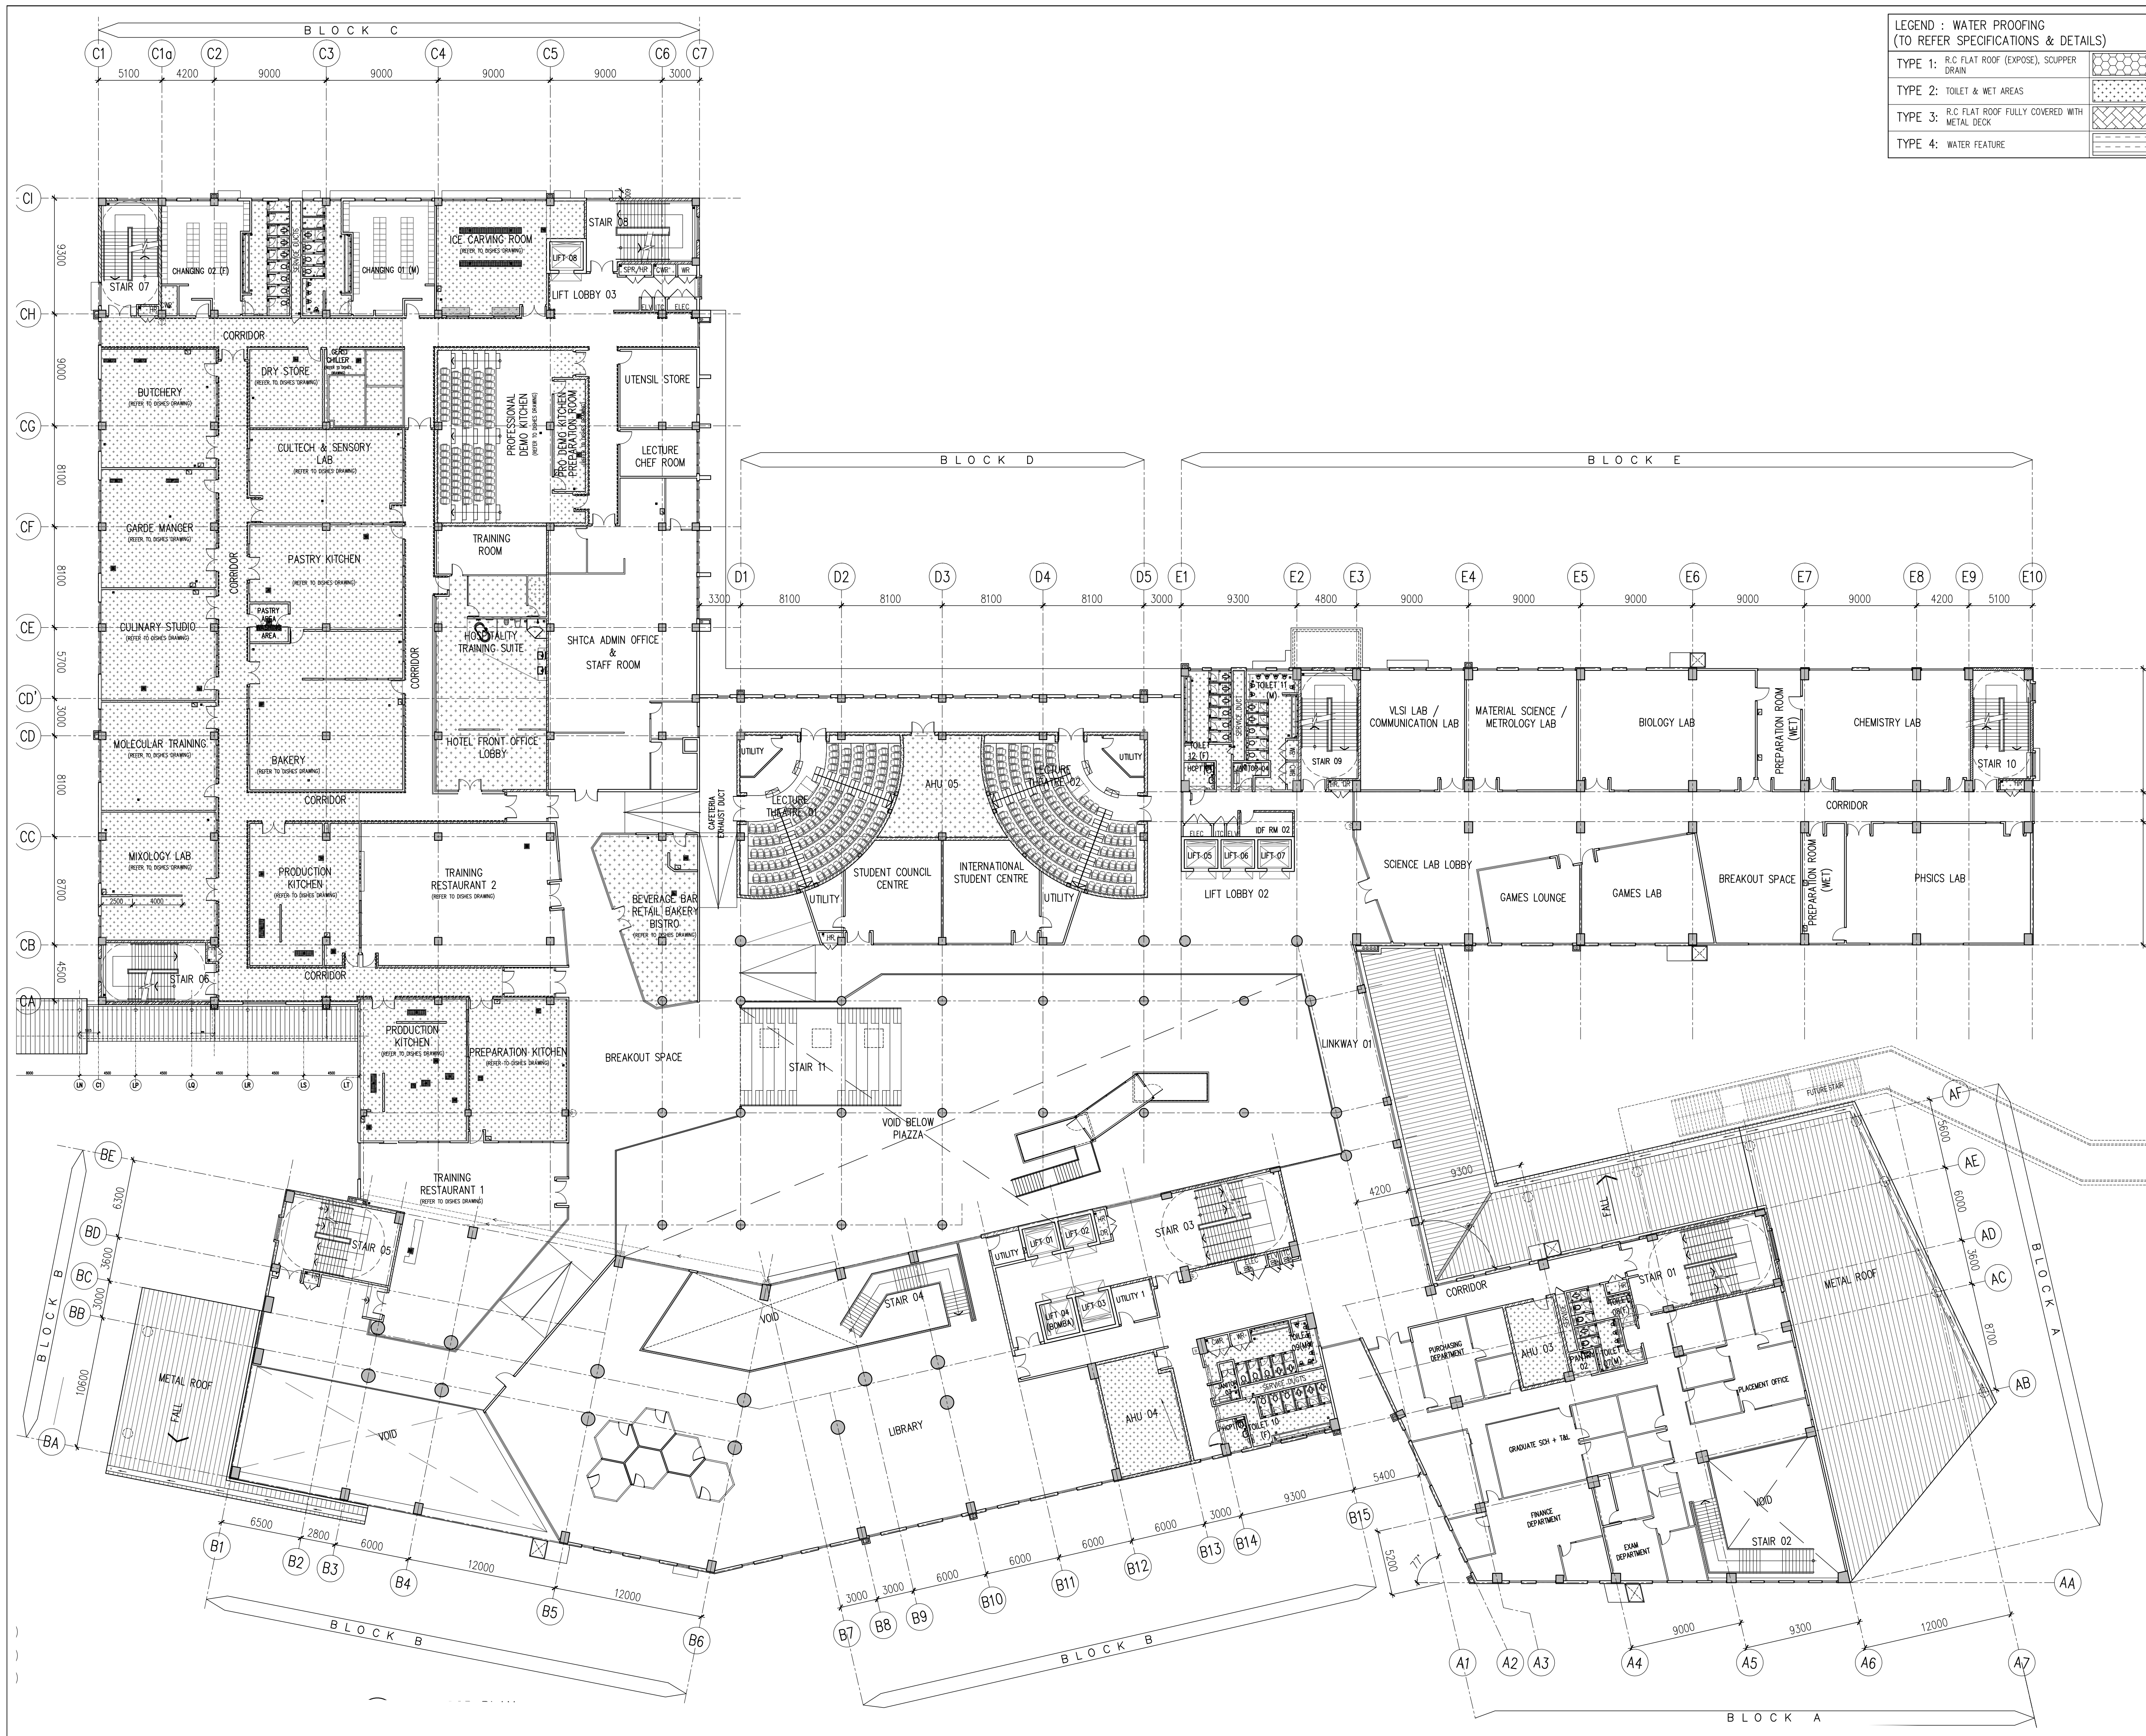


LEGEND : WATER PROOFING (TO REFER SPECIFICATIONS & DETAILS)	
TYPE 1: R/C FLAT ROOF (EXPOSE), SCUPPER DRAIN	
TYPE 2: TOILET & WET AREAS	
TYPE 3: R/C FLAT ROOF FULLY COVERED WITH METAL DECK	
TYPE 4: WATER FEATURE	

Hak Cipta Terpelihara. Tidak dibenarkan mencetak mana-mana bahagian ilustrasi dalam apa jua bentuk dan dengan apa cara pun samada secara elektronik, mencetak, mekanik, rakaman atau cara lain sebelum mendapat kebenaran bertulis dari NRY ARCHITECTS SDN. BHD.

REV.	DATE	DESCRIPTION	REMARK
A	29.06.2016	FIRST ISSUED FOR CONSTRUCTION DRAWING	FARID

KEY PLAN :

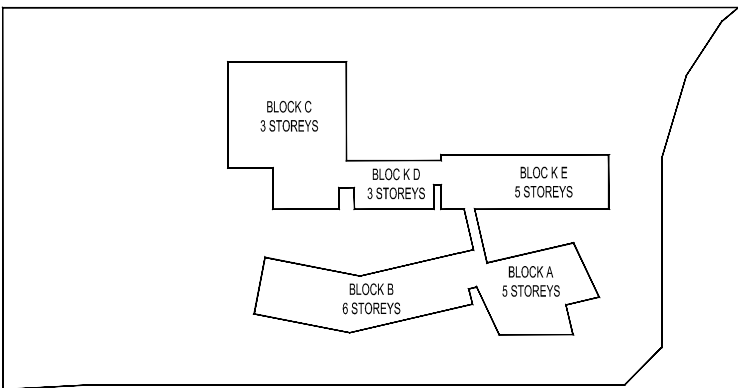

PROJECT TITLE :
CADANGAN MEMBINA SEBUAH KOLEJ UNIVERSITI SWASTA
DI ATAS PT 5828, PERSIARAN CASSIA BARAT 3, BATU KAWAN,
MK. 13, SEBERANG PERAI SELATAN YANG MENGANDUNGI :

BLOK A - PUSAT PENTADBIRAN 5 TINGKAT
BLOK B - PERPUSTAKAAN DAN BILIK KULIAH 6 TINGKAT
BLOK C - BANGUNAN AKADEMIK DAN DEWAN SERBAGUNA 3
TINGKAT DENGAN PODIUM
BLOK D - DEWAN KULIAH DAN KAFETERIA 3 TINGKAT
BLOK E - BANGUNAN AKADEMIK 5 TINGKAT
2 UNIT PONDOK PENGAWAL DAN
1 UNIT TNB 11 KV STESEN SUIS UTAMA

UNTUK : TETUAN KDU COLLEGE (PG) SDN. BHD

LAND OWNER & BUILDING OWNER :

NAMA : DR. CHONG BENG KEOK
 JAWATAN : KETUA PECAWAI EKSEKUTIF (CEO)
 NO IC : 610612 - 02 - 5048
 ALAMAT : KDU COLLEGE (PG) SDN BHD
 32, JALAN ANSON,
 10400, GEORGE TOWN, PULAU PINANG
 NO. TEL : 604 - 2386368

KITCHEN SPECIALIST : DISHES SDN BHD
NO. 21-1, JALAN SEMENYIH SENTRAL 1,
SEMENYIH SENTRAL,
SEMENYIH, 43500 SELANGOR
TEL : +603-872-71201
email : info@dishes.com.my
webmail : www.dishes.com.my

QS CONSULTANT :

 UNITECH QS CONSULTANCY SDN. BHD.
12A-A, MENARA NORTHAM,
55, JALAN SULTAN AHMAD SHAH,
10050 PENANG

UNITECH
M&E CONSULTANT :
PERUNDING P.L.A.
Consulting Mechanical & Electrical Engineers.
8-01, WISMA PANTAI,
JALAN WISMA PANTAI,
12200 BUTTERWORTH, PENANG.
TEL. NO. : (604) 3337990
FAX NO. : (604) 3317337
E-MAIL : project@plo-group.com

C&S CONSULTANT : **PERUNDING KELANA**
PK CIVIL & STRUCTURAL ENGINEERS
 Level 12, Unit 12(D), Wisma Boon Siew,
 No.1, Penang Road, 10000 Penang.
 Tel: 2622628, Fax: 2641618
 (Company No. ASQ232772-W)

DESIGN ARCHITECT :

CPG
CONSULTANTS

ARCHITECTURE GROUP - STUDIO A
CPG CONSULTANTS PTE LTD

238B, THOMSON ROAD, #12-00 TOWER B
NOVENA SQUARE, SINGAPORE 307685
TEL : +65 6357 4468 FAX : +65 6357 4469

ARCHITECT : **BH** **YEW**
ARCHITECT (SP/Y61)
15TH FLOOR, BANGUNAN AMMETLIFE
NO.1, JALAN LUMUT, 50400 KUALA LUMPUR
TEL: (03) 4043-1346 FAX: (03) 4043-1349
EMAIL: ybhow@rnsb.com.my

LEMBAGA
ARKITEK
MALAYSIA

Ar. YEW BU HWA
ARKITEK PROFESIONAL
No.Pendaftaran: LAM: A/Y61

1. saya mengesahkan bahawa pean-peian yang dihantar adalah mengikut Undang-Undang Kecil Bangunan Bersement 1986 dan Undang-Undang Kecil Bangunan Seragam (pindaan) 2007 [UKBS2007] dan undang-pindaan serta garispanduan-garispanduan dan polisi-polisi Majlis Perbandaran Seberang Perai.

2. saya mengesahkan bahawa kerja-kerja pembinaan akan dijalankan dibawah penyeliaan saya.

3. saya mengesahkan dan menguak bahawa pean-peian bangunan adalah setara dengan pean kebenaran merancang yang diluluskan dan akan mematuhi usuan serta syarat-syarat jabatan teknik.

CONSTRUCTION DRAWING

DRAWING TITLE :

WATER PROOFING SCHEDULE
1ST. FLOOR PLAN

SCALE :		CAD NO. :			
AS SHOWN		553_CA-542-02_A.dwg			
DRAWN BY :		CHECK BY :		DATE :	
ILA		Mr. Forid		JUNE 2016	
PROJECT NO. :	STATUS	BLOCK	DWG. NO.	DWG. NO.	REVISION
55314	CA	WP	542	02	A