



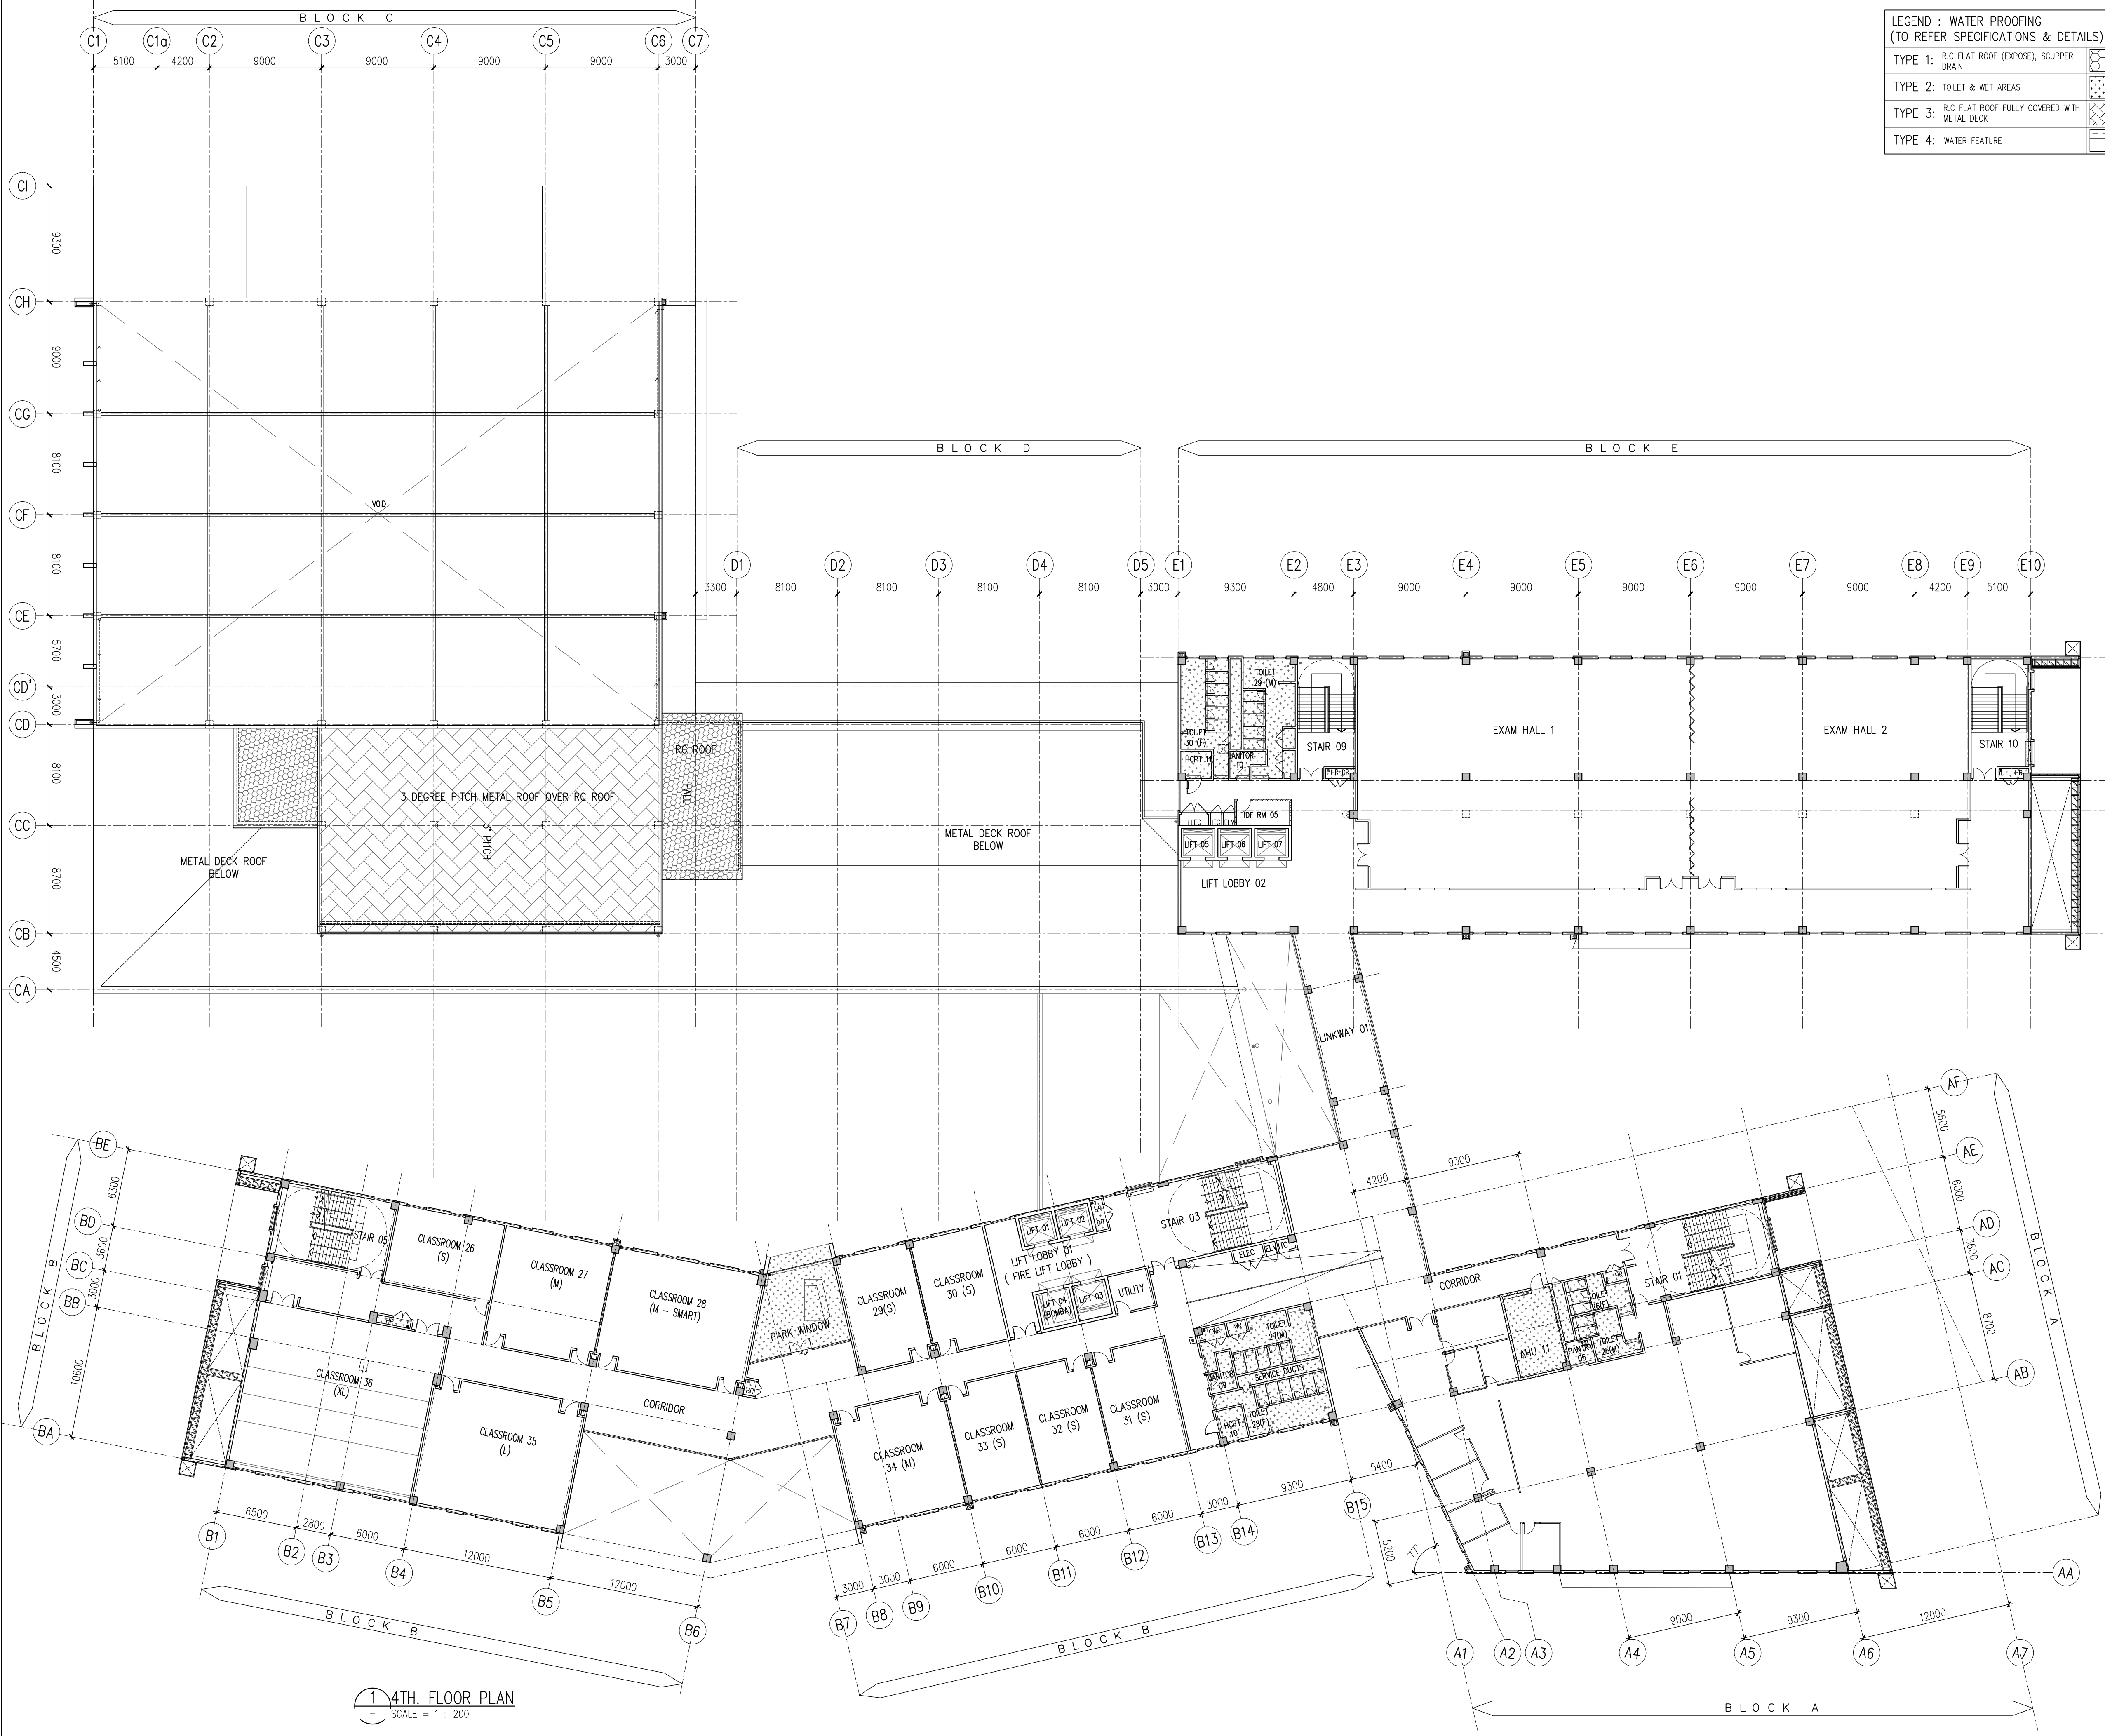

LEGEND : WATER PROOFING (TO REFER SPECIFICATIONS & DETAILS)			
TYPE 1:	R.C FLAT ROOF (EXPOSE), SCUPPER DRAIN		
TYPE 2:	TOILET & WET AREAS		
TYPE 3:	R.C FLAT ROOF FULLY COVERED WITH METAL DECK		
TYPE 4:	WATER FEATURE		

Hak Cipta Terpelihara. Tidak dibenarkan mencetak mana-mana bahagian ilustrasi dalam apa jua bentuk dan dengan apa cara pun samada secara elektronik, mencetak, mekanik, rakaman atau cara lain sebelum mendapat kebenaran bertulis dari NRY ARCHITECTS SDN. BHD.

REV.	DATE	DESCRIPTION	REMARK
A	23.06.2016	FIRST ISSUED FOR CONSTRUCTION DRAWING	FARID

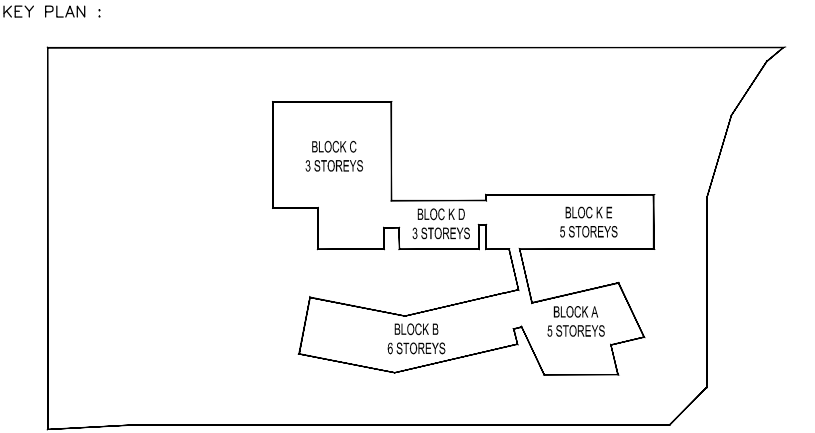

PROJECT TITLE :
CADANGAN MEMBINA SEBUAH KOLEJ UNIVERSITI SWASTA
DI ATAS PT 5828, PERSIARAN CASSIA BARAT 3, BATU KAWAN,
MK. 13, SEBERANG PERAI SELATAN YANG MENGANJUNGKI :

- | | |
|------------------------------------|---|
| BLOK A | - PUSAT PENTADBIRAN 5 TINGKAT |
| BLOK B | - PERPUSTAKAAN DAN BLIK KULIAH 8 TINGKAT |
| BLOK C | - BANGUNAN AKADEMIK DAN DEWAN SERBAGUNA 3 TINGKAT DENGAN PODIUM |
| BLOK D | - DEWAN KULIAH DAN KAFETERIA 3 TINGKAT |
| BLOK E | - BANGUNAN AKADEMIK 5 TINGKAT |
| 2 UNIT PONDOK PENGAWAL DAN | |
| 1 UNIT TNB 11 KV STESEN SUIS UTAMA | |

UNTUK : TETUAN KDU COLLEGE (PG) SDN. BHD

LAND OWNER & BUILDING OWNER :

NAMA : DR. CHONG BENG KEOK
JAWATAN : KETUA PEGAWAI EKSEKUTIF (CEO)
NO IC : 610612-02-5049
ALAMAT : KDU COLLEGE (PG) SDN BHD
32, JALAN ANSON,
10400, GEORGE TOWN, PULAU PINANG
NO. TEL : 604-2386368

KITCHEN SPECIALIST :
DISHES SDN BHD
NO. 21-1, JALAN SEMENYIH SENTRAL 1,
SEMENYIH SENTRAL
SEMENYIH, 43500, SELANGOR
TEL : +603-872-71201
email : info@dishes.com.my
webmail : www.dishes.com.my

QS CONSULTANT :
UNITECH QS CONSULTANCY SDN. BHD.
12A-A, MENARA NORTHEM
55, JALAN SULTAN AHMAD SHAH,
10050 PENANG

M&E CONSULTANT :
PERUNDING P.L.A.
Consulting Mechanical & Electrical Engineers.
8-01, WISMA PANTAI, TEL NO. : (604) 3337990
JALAN WISMA PANTAI, FAX NO. : (604) 3337337
12200, BUTTERWORTH, PENANG. E-MAIL : project@pla-group.com

C&S CONSULTANT :
PERUNDING KELANA
CIVIL & STRUCTURAL ENGINEERS
Level 12, Unit 12(D), Wisma Boon Siew,
No.1, Penang Road, 10000 Penang.
Tel: 2622628, Fax: 2641618
(Company No. AS0232772-W)

DESIGN ARCHITECT :
ARCHITECTURE GROUP - STUDIO A
CPG CONSULTANTS PTE LTD
238B, THOMSON ROAD, #12-02 TOWER B
NOVENA SQUARE, SINGAPORE 307695
TEL +65 6357 4468 FAX +65 6357 4469

ARCHITECT :
BH YEW
ARCHITECT (SP/Y61)
15TH FLOOR, BANGUNAN AMMETLIFE
NO.1, JALAN LUMUT, 50400 KUALA LUMPUR
TEL: (03) 4043-1346 FAX: (03) 4043-1349
EMAIL: ybhwa@nrasb.com.my

Ar. YEW BU HWA
ARKITEK PROFESIONAL
No.Pendaftaran LAM: A/Y61
Saya mengesahkan bahawa pelan-pelan yang diantar adalah mengikut Undang-Undang Kecil Bangunan
Sering 1986 dan Undang-Undang Kecil Bangunan-Sering (pindaan) 2007 [JAS2007] dan
pindaan-pindaan serta garisgandum-garisgandum dan patiti-patiti Majlis Perbandaran Seberang Perai.
Saya mengesahkan bahawa kerja-kerja pembinaan akan dijalankan dengan sempurna saya.
Saya mengesahkan dan mengesahkan pelan-pelan bangunan adalah sebagai design pelan kebenaran
merancang yang dilakukan dan akan mematuhi undang-undang serta syarat-syarat jabatan Teknikal.

CONSTRUCTION DRAWING

DRAWING TITLE :
WATER PROOFING SCHEDULE
4TH. FLOOR PLAN

SCALE : AS SHOWN	CAD NO. : 553_CA-542-05_A.dwg
DRAWN BY : iLA	CHECK BY : Mr. Farid
PROJECT NO. : 55314	DATE : JUNE 2016
STATUS : CA	REVISION : A
BLOCK : WP	DWG. NO. : 542
DWG. NO. : 542	DWG. NO. : 05
REVISION : A	REVISION : A