


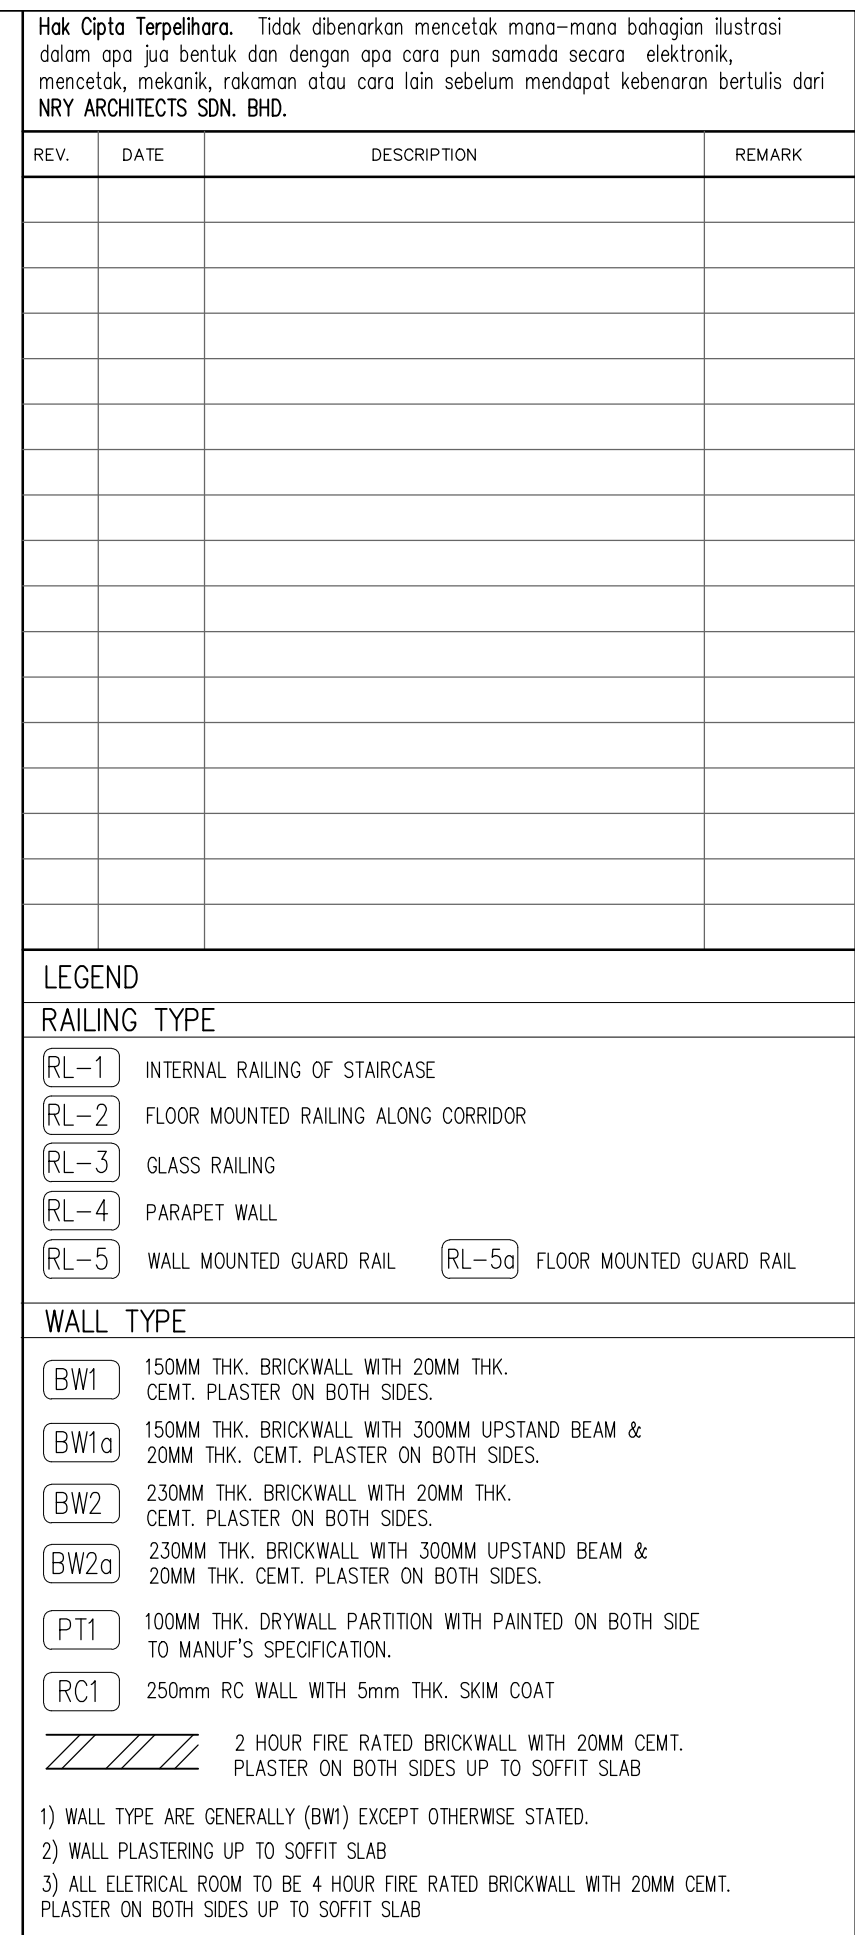

GENERAL NOTE:

- ALL KITCHEN DETAIL TO REFER TO "USE SUBMISSION"
- IN THE EVENT OF DISCREPANCY BETWEEN DRAWINGS, SCHEDULE OF FINISHES WILL TAKE A FINAL PRECEDENCE.
- TO AVOID NON-SLIP FLOORS FOR ALL NET AREA LIE TOILET, ABUCTION, PANTRY, JANITOR, KITCHEN.
- ALL INTERNAL WALLS OF TOILET, PANTRY, JANITOR, ABUCTION TO BE FINISHED WITH GLAZED WALL TILES UP TO CEILING HEIGHT OR OTHERWISE STATED.
- MAKE RISER TO BE RAISED UNIFORM AND ALL HR & CURB TO BE DROP 30MM TO MAIN FLOOR OR CORRESPOND LEVELS WHERE WASTE STATED.
- ALL BUILDING PERIMETER DRAIN TO BE CONCEALED OR OTHERWISE STATED.
- ALL UP/UP: INPDC TO BE 200MM X UNLESS OTHERWISE STATED.
- ALL FINISHES REFER TO SCHEDULE OF FINISHES
- ALL WIDE OPENING TO PROVIDE R.C. LINTOL REFER TO ENG'S DRAWING

KEY PLAN :

The key plan shows three rectangular blocks labeled BLOCK C, BLOCK B, and BLOCK A. BLOCK C is at the top left, connected by a vertical line to BLOCK B below it. BLOCK B is further connected by a horizontal line to BLOCK A on its right side.

PROJECT TITLE :
 CADANGAN MEMBINA SEBUAH KOLEJ UNIVERSITI SWASTA
 DI ATAS PT 5828, PERSIARAN CASSIA BARAT 3, BATU KAWAN,
 MK. 13, SEBERANG PERAI SELATAN YANG MENGANDUNGI :
 BLOK A - PUSAT PENTADBIRAN 5 TINGKAT
 BLOK B - PERPUSTAKAAN DAN BILIK KULIAH 6 TINGKAT
 BLOK C - BANGUNAN PENYELENGARAAN DAN KAFETERIA
 1 TINGKAT
 2 UNIT PONDOK PENGALAWAN, DAN
 1 UNIT TNB 11 KV STESEN SUJ UTAMA

UNTUK : TETUAN KDU COLLEGE (PG) SDN. BHD
LAND OWNER & BUILDING OWNER :

NAME : DR. CHONG BENG KECK
JAWATAN : KETUA PENGAWAJAN EKSEKUTIF (CEO)
NO IC : 610612 - 02 - 5048
ALAMAT : KDU COLLEGE (PG) SDN BHD
 32, JALAN ANSON,
 10400, GEORGE TOWN, PULAU PINANG
NO. TEL : 604 - 2386308

KITCHEN SPECIALIST
DISHES SDN BHD
 NO. 21-1, JALAN SEMENYING SENTRAL 1,
 SEMENYING SENTRAL
 SEMENYING, 43500 SELANGOR
 TEL : +603-872-71201
 email : info@dishes.com.my
 webmail : www.dishes.com.my

QS CONSULTANT :  UNITECH QS CONSULTANCY SDN. BHD.
12A-A, MENARA NORTHAM,
55, JALAN SULTAN AHMAD SHAH,
10050 PENANG

UNITECH
MAKE CONSULTANT :
PERUNDING P.L.A.
Consulting Mechanical & Electrical Engineers.
8-01, WISMA PANTAL,
JALAN WISMA PANTAL,
12200 BUTTERWORTH, PENANG.
TEL. NO. : (604) 3337990
FAX NO. : (604) 3317337
E-MAIL : project@plg-group.com

C&S CONSULTANT : **PERUNDING KELANA**
CIVIL & STRUCTURAL ENGINEERS
 Level 12, Unit 12(D), Wisma Boon Siew,
 No.1, Penang Road, 10000 Penang.
 Tel: 2622628, Fax: 2641618
 (Company No. AS0232772-W)

DESIGN ARCHITECT :  **ARCHITECTURE GROUP - STUDIO A**
CPG CONSULTANTS PTE LTD
238B, THOMSON ROAD, #12-00 TOWER B
NOVENA SQUARE, SINGAPORE 307685
TEL : +65 6357 4468 FAX : +65 6357 4469

ARCHITECT : **BH YEW**
ARCHITECT (SP/Y61)
15TH FLOOR, BANGUNAN AMMETHLIFE
NO.1, JALAN LUMUT, 50400 KUALA LUMPUR
TEL: (03) 4043-1346 FAX: (03) 4043-1349
EMAIL: ybwao@nrasb.com.my


LEMBAGA
ARKITEK
MALAYSIA

A NEW DAY WITH
ARKITEK
No.Pendaftaran LAMAM: A/Y61

Saya mengemukakan bahawa pelan-pelan yang dihantar adalah mengikut Undang-Undang Kitaran Bangunan Seksyen 198K dan Undang-Undang Kitaran Bangunan (jabatan 2001 [MUSK2001]) dan jadual-jadual untuk pengiraan, perbandingan dan nilai-nilai. Nilai, Perbandingan, Senarai, Peta. Saya mengemukakan bahawa kerja-kerja pembinaan akan dijalankan dengan sempurna iaitu. Saya mengemukakan dan mengemukakan bahawa pelan-pelan tersebut adalah sah, benar dan sah dalam merancang yang dikehendaki dan akan menjadi ukuran serta syarat-syarat, prosedur, kontrak.

CONSTRUCTION DRAWING

DRAWING TITLE :

5TH. FLOOR PLAN
& ROOF PLAN

SCALE : AS SHOWN		DAP NO : 553_CA1-104_A.dwg			
DRAWN BY : ILA/IBRAHIM		CHECK BY : Mr.Farid/Mr.Affan		DATE : NOV 2016	
PROJECT NO. :	STATUS	BLOCK	DWG. NO.	DWG. NO.	REVISION
55314	CA	GA	104		-