


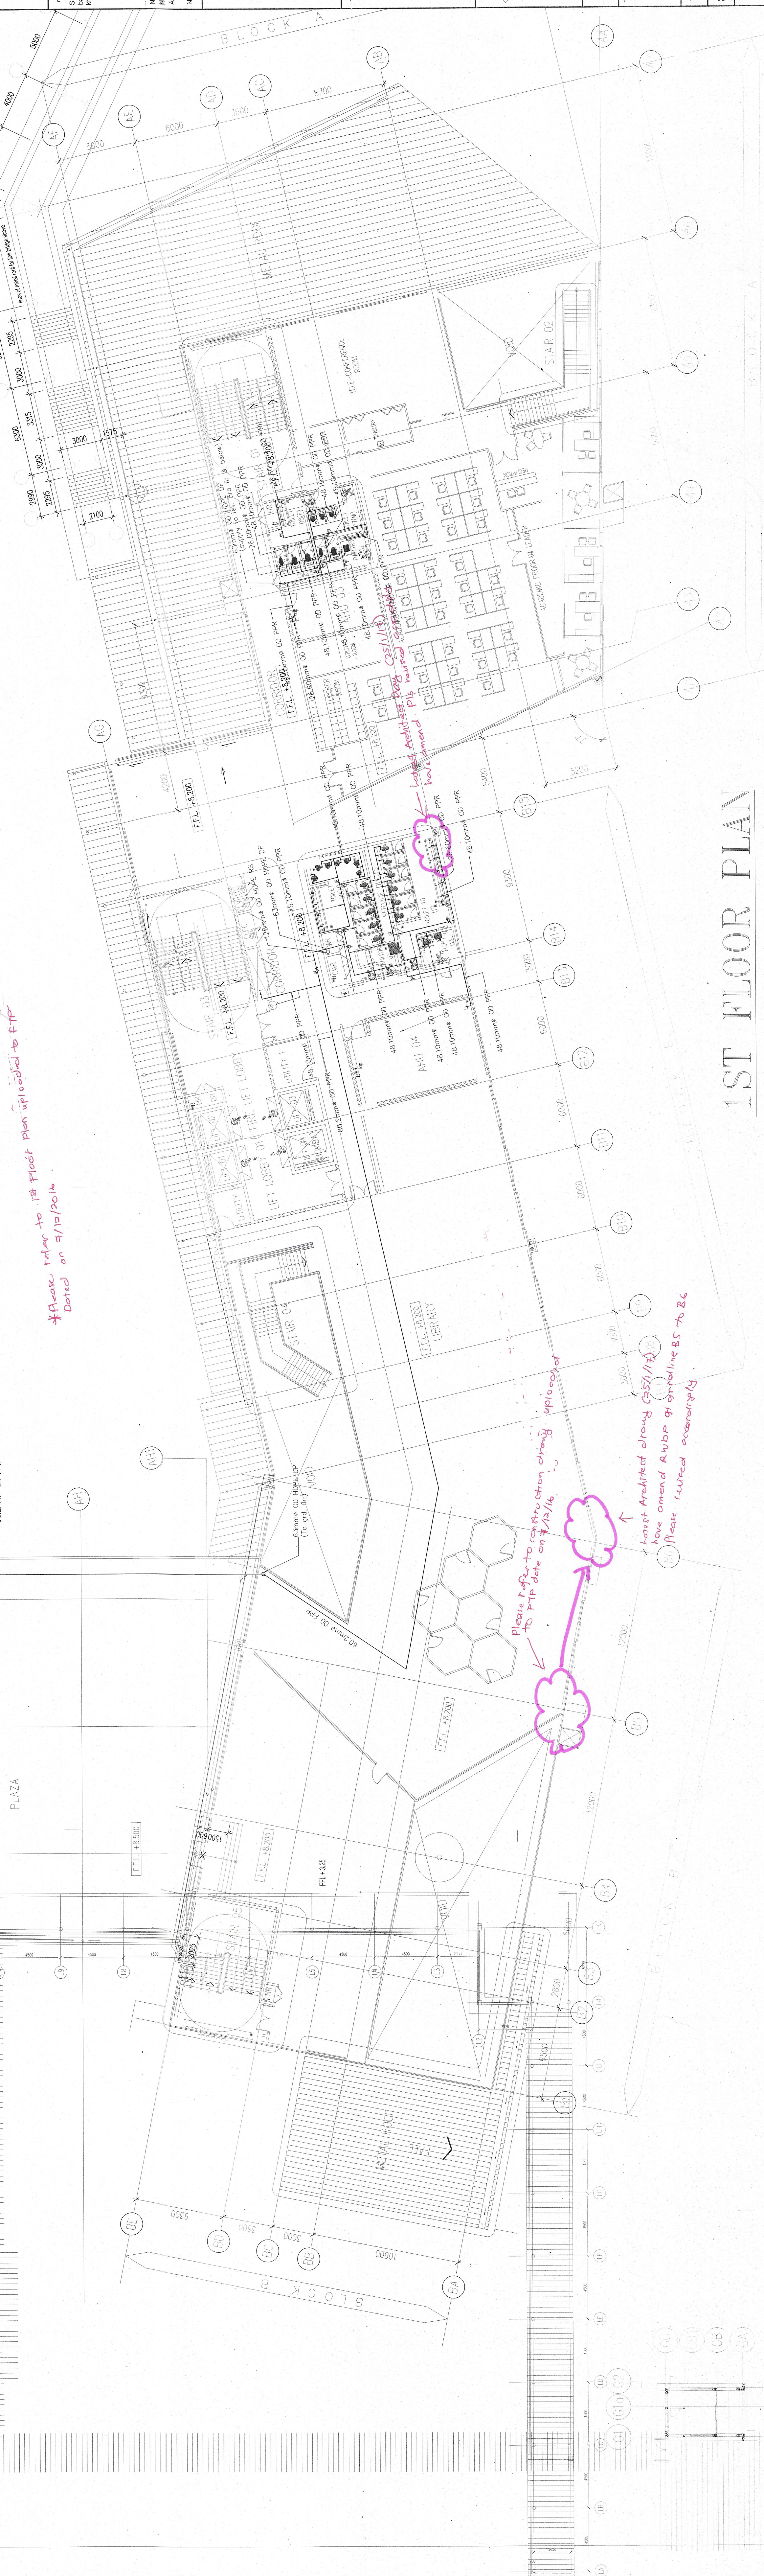

DATE	JAN 2017	CHECKED	IR. LAI
SCALE/S	1 : 175	PREPARED	HMTAN
DRAWING NUMBER :		REVISION	0
T&TKD/WS/03			

TITLE DRAWING

WATER SUPPLY - FIRST FLOOR PLAN

PK PERUNDING KELANA
CIVIL & STRUCTURAL ENGINEERS
Level 12, Unit 12(D), Wisma Boon Siew,
No.1, Penang Road,
10000 Penang.

Engineer's Signature

PLUMBER:

**T&T PLUMBING AND
SANTARY**

38, Leong Beeja Sola 4,
Taman Beeja Sola,
14000 Bukit Mertajam,
Tel : 04-5500131 Fax: 04-5500131
Email : th_mmm@yahoo.com


AMA : DR. CHONG BENG KEOK (KETUA PEGAWAI EKSEKUTIF)
 OIC : *
 UMAT : KDU College (PG) Sdn Bhd
 32, JALAN ANSON, 10400 PULAU PINANG
 TEL : 604-226 6368

Tandatangan Pemaju

Drawing Title
GROUND FLOOR PLAN

Approved Building Plan No.


[illegible]

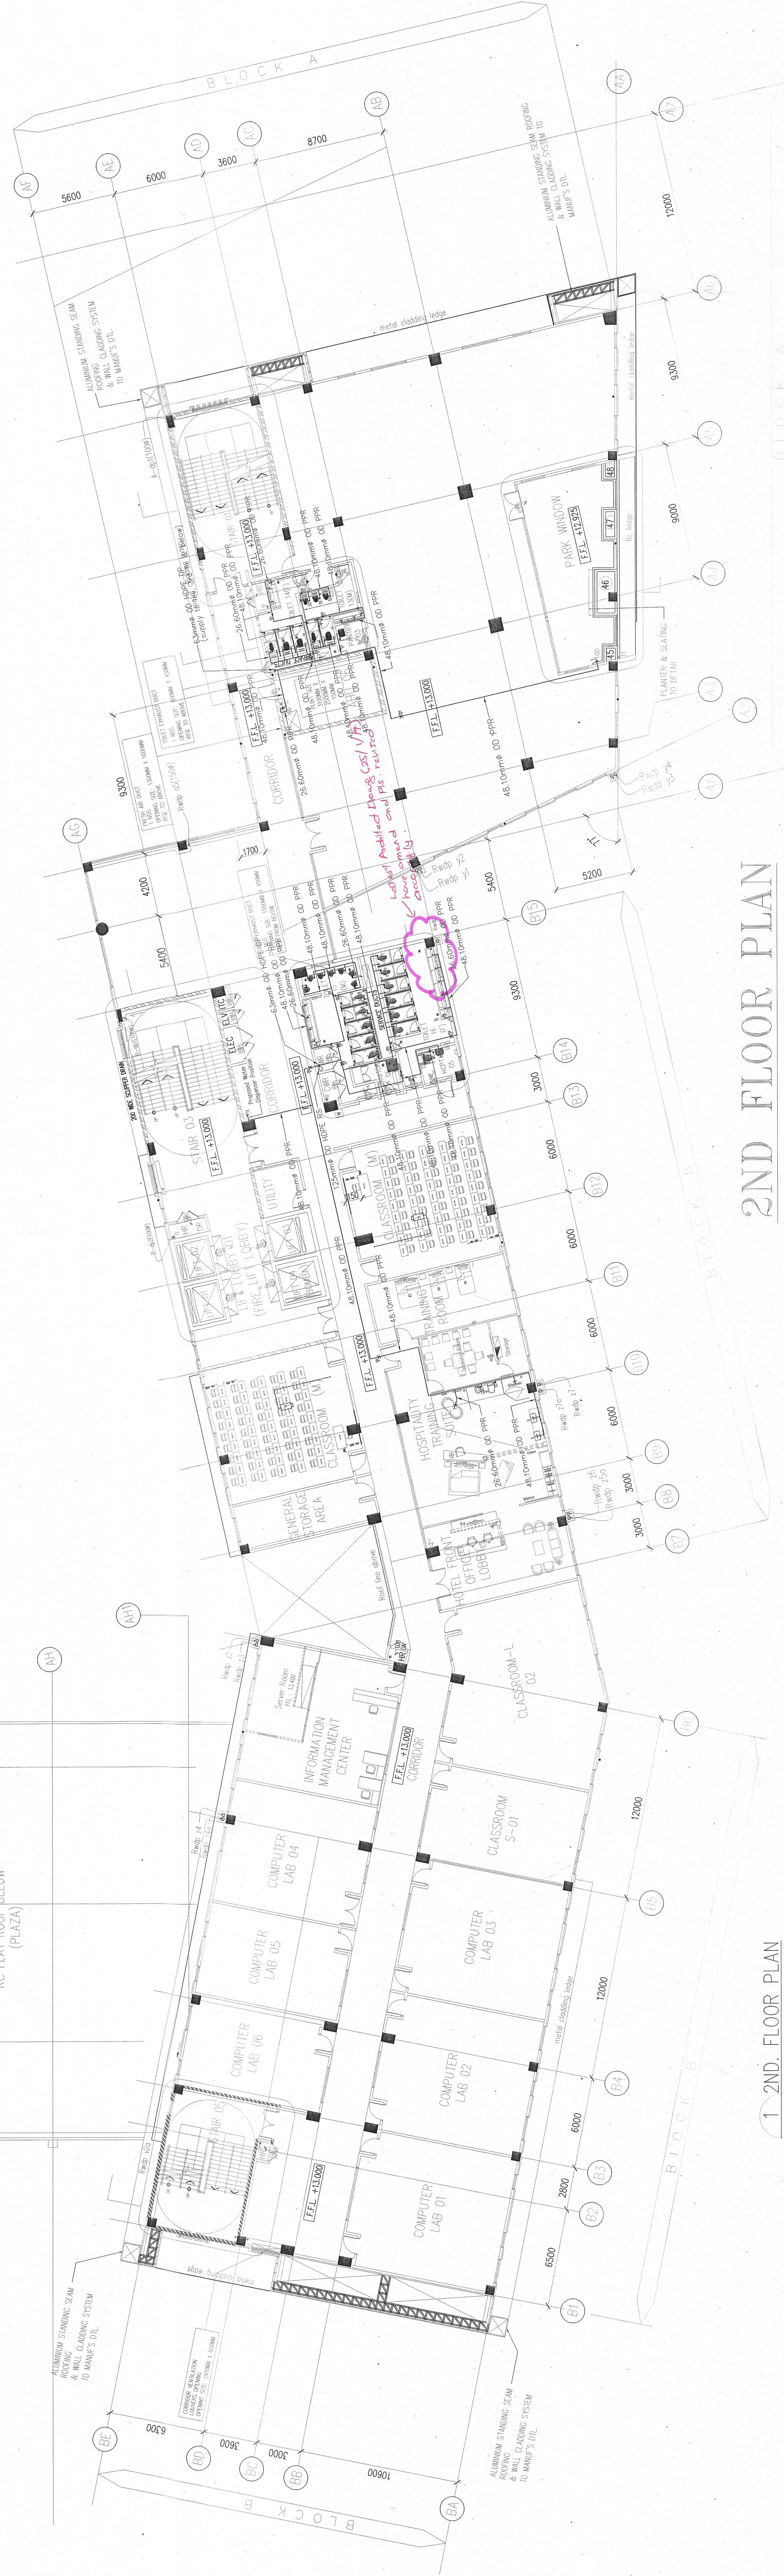

1 2ND. FLOOR PLAN
- SCALE = 1 : 200


— SCALE = 1 : 200

DATE	JAN 2017	CHECKED	R. LAI
SCALE/S	1 : 175	PREPARED	HWTAN
DRAWING NUMBER: T&TKDUMS/04		REVISION	0

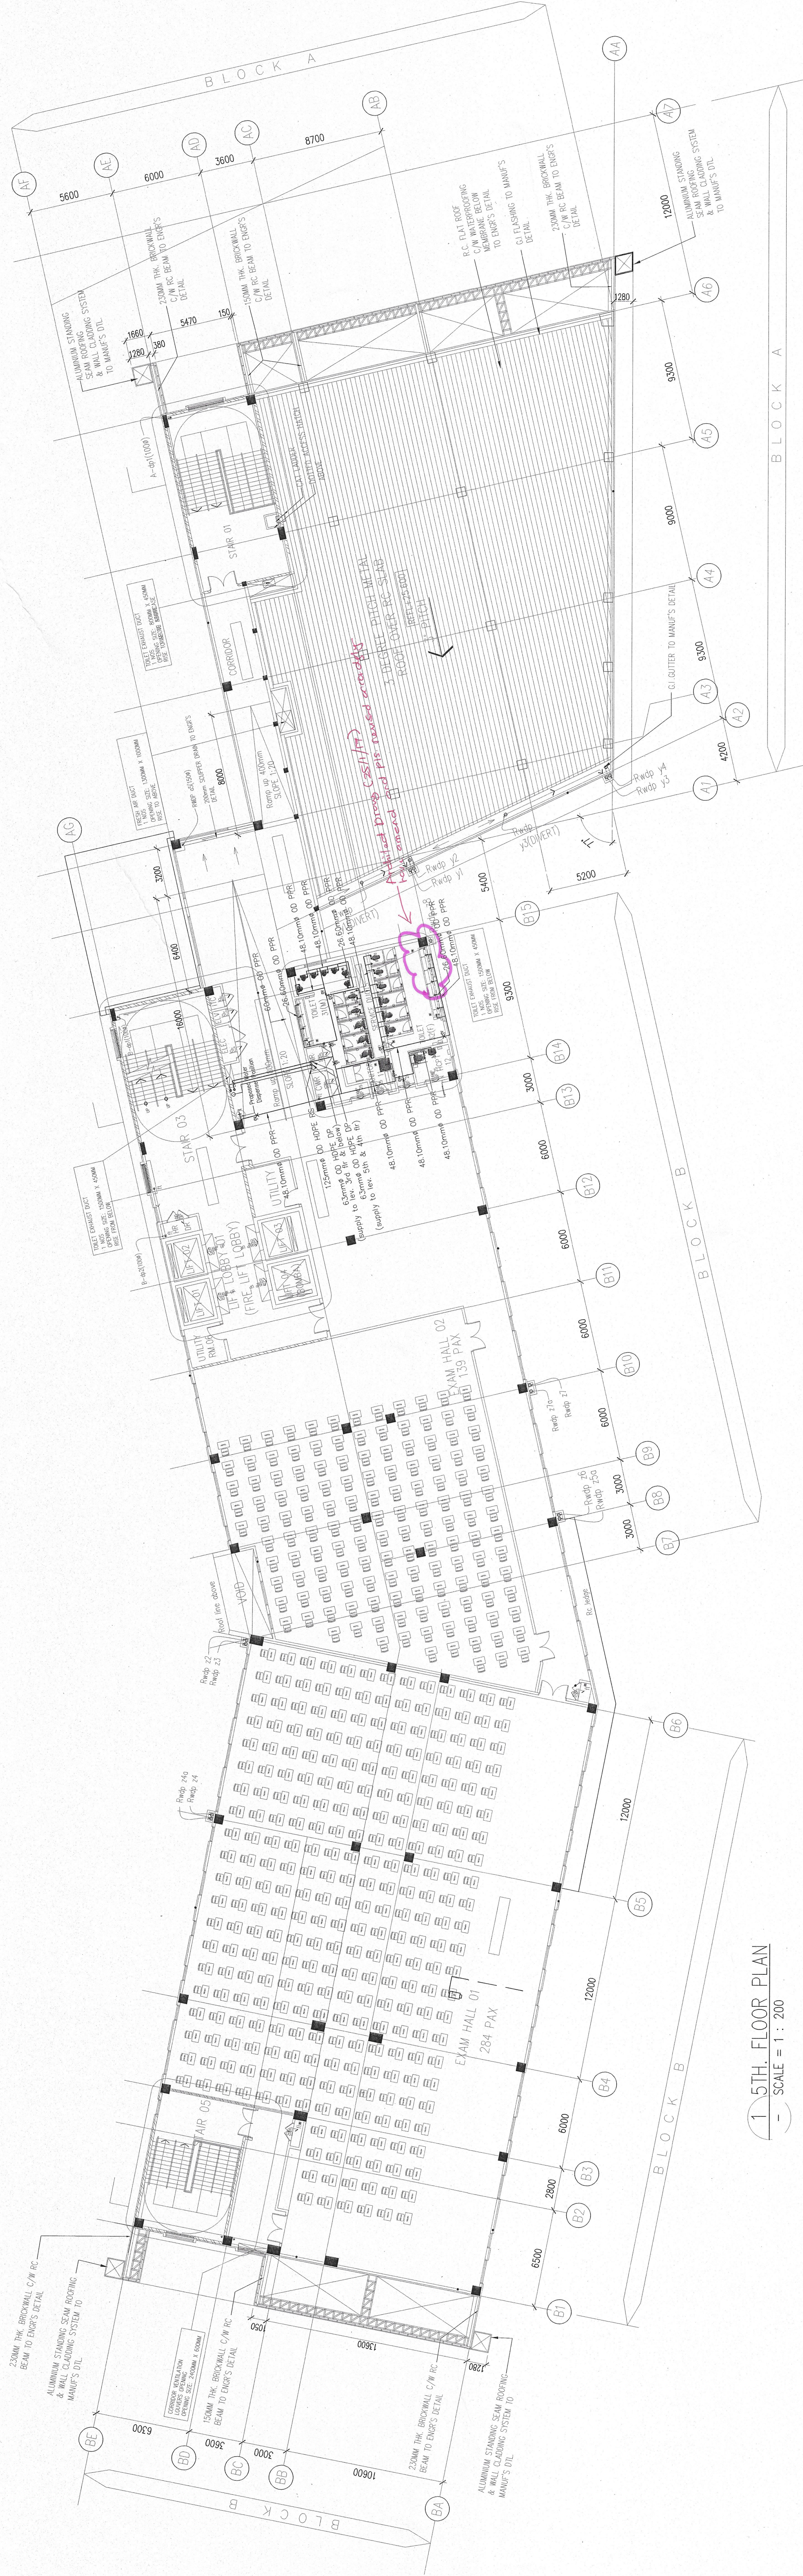

1 5TH FLOOR PLAN
SCALE = 1 : 200

5TH FLOOR PLAN

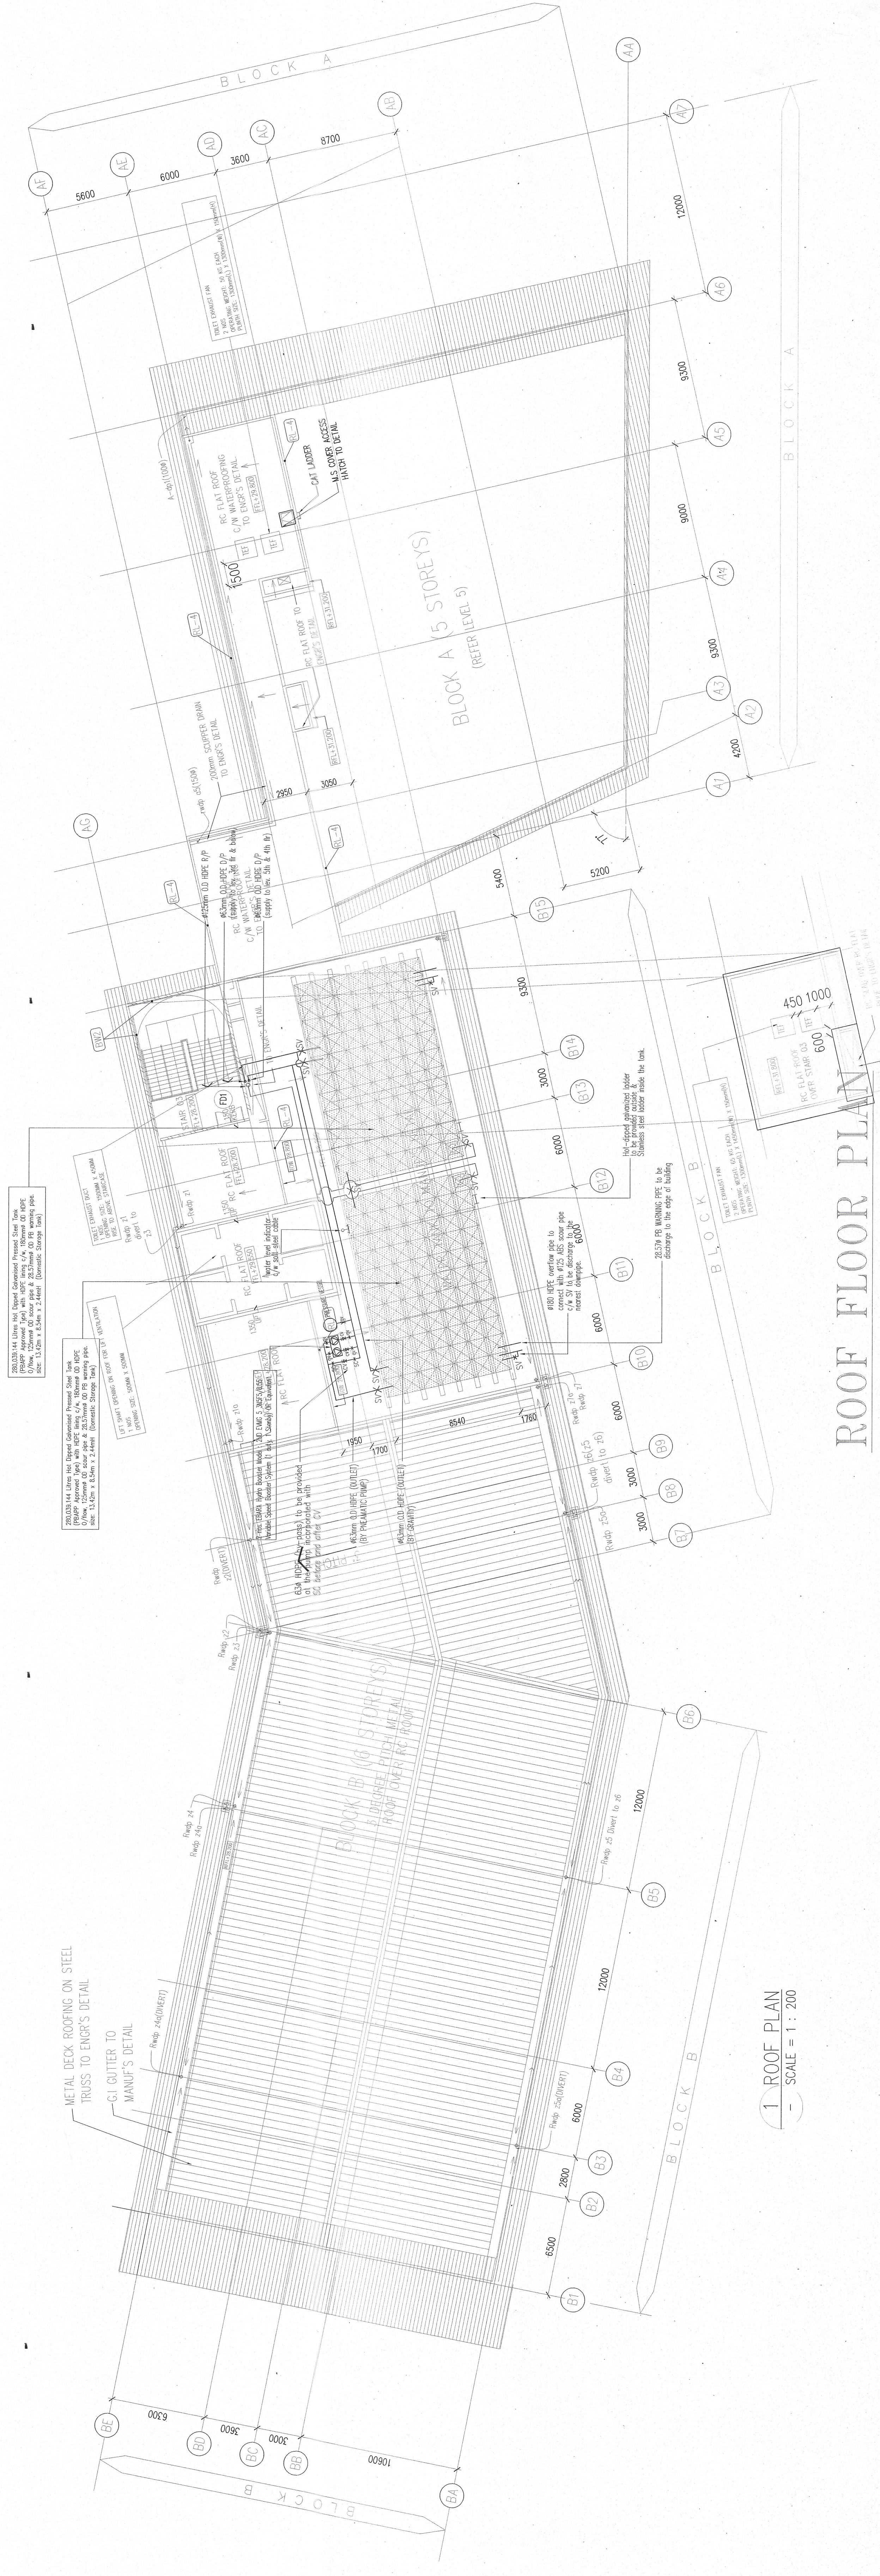

1 ROOF PLAN
SCALE = 1 : 200


ROOF FLOOR PLAN

Project Title
CADANGAN PEMASANGAN PAIP AIR-
BAGI CADANGAN MEMBINA SEBUAH KOLEJ
UNIVERSITI SWASTA YANG MENGANDUNGI:
BLOCK A - PUSAT PENTABIRAN 5 TINGKAT
BLOCK B - PEROSTAKAN DAN BILIK
KULIAH 6 TINGKAT
BLOCK C - BANGUNAN AKADEMIK DAN
DEWAN SERBAGUNA 3 TINGKAT
BLOCK D - DEWAN KULIAH DAN KAFETERIA
BLOCK E - BANGUNAN AKADEMIK 5 TINGKAT
2 UNIT PONDOK PENGAMAL
1 UNIT TMB 11 KV STESEN SUIS UTAMA
DI ATAS PT 5828, MUKIM 13, SEBERANG
PERAI SELATAN, PULAU PINANG
UNTUK
JUTUAN KOLLEGE (PG) Sdn.Bhd.
Approved Building Plan No.


Drawing Title
GROUND FLOOR PLAN
Tondolangan Temau
Bina sajian sahaja kemudiannya bagi tujuan di mana bangunan-
tersebut akan dibina. Semua maklumat yang berkaitan dengan
keperluan reka bentuk dan struktur bangunan tersebut
MAMA : DE CHONG BENG KEE KETUA PESAWAN EKSEKUTIF
ALAMAT : 82, Jalan Ampang, 10000 Pulau Pinang
NO. TEL : 43423423
PLUMBER:
T&T PLUMBING AND
SANTARY
28, Lorong Berjaya Sdn. Bhd.
Taman Berjaya Sdn. Bhd.
14000 Bukit Mertajam
No. 1, Penang Road
Email : t.t.plumbing@gmail.com
Engineer's Signature

PK PERUNDING KELANA
CIVIL & STRUCTURAL ENGINEERS
No. 1, Penang Road
10000 Penang
Tel: 3632323, Fax: 2641616

SHOP DRAWING			
TITLE DRAWING			
WATER SUPPLY - 5TH & ROOF PLAN			
DATE	JAN 2017	CHECKED	R. LAI
SCALE/S	1 : 175	PREPARED	HW TAN
REVISION			
T&TKDUWS/06		REVISION	0

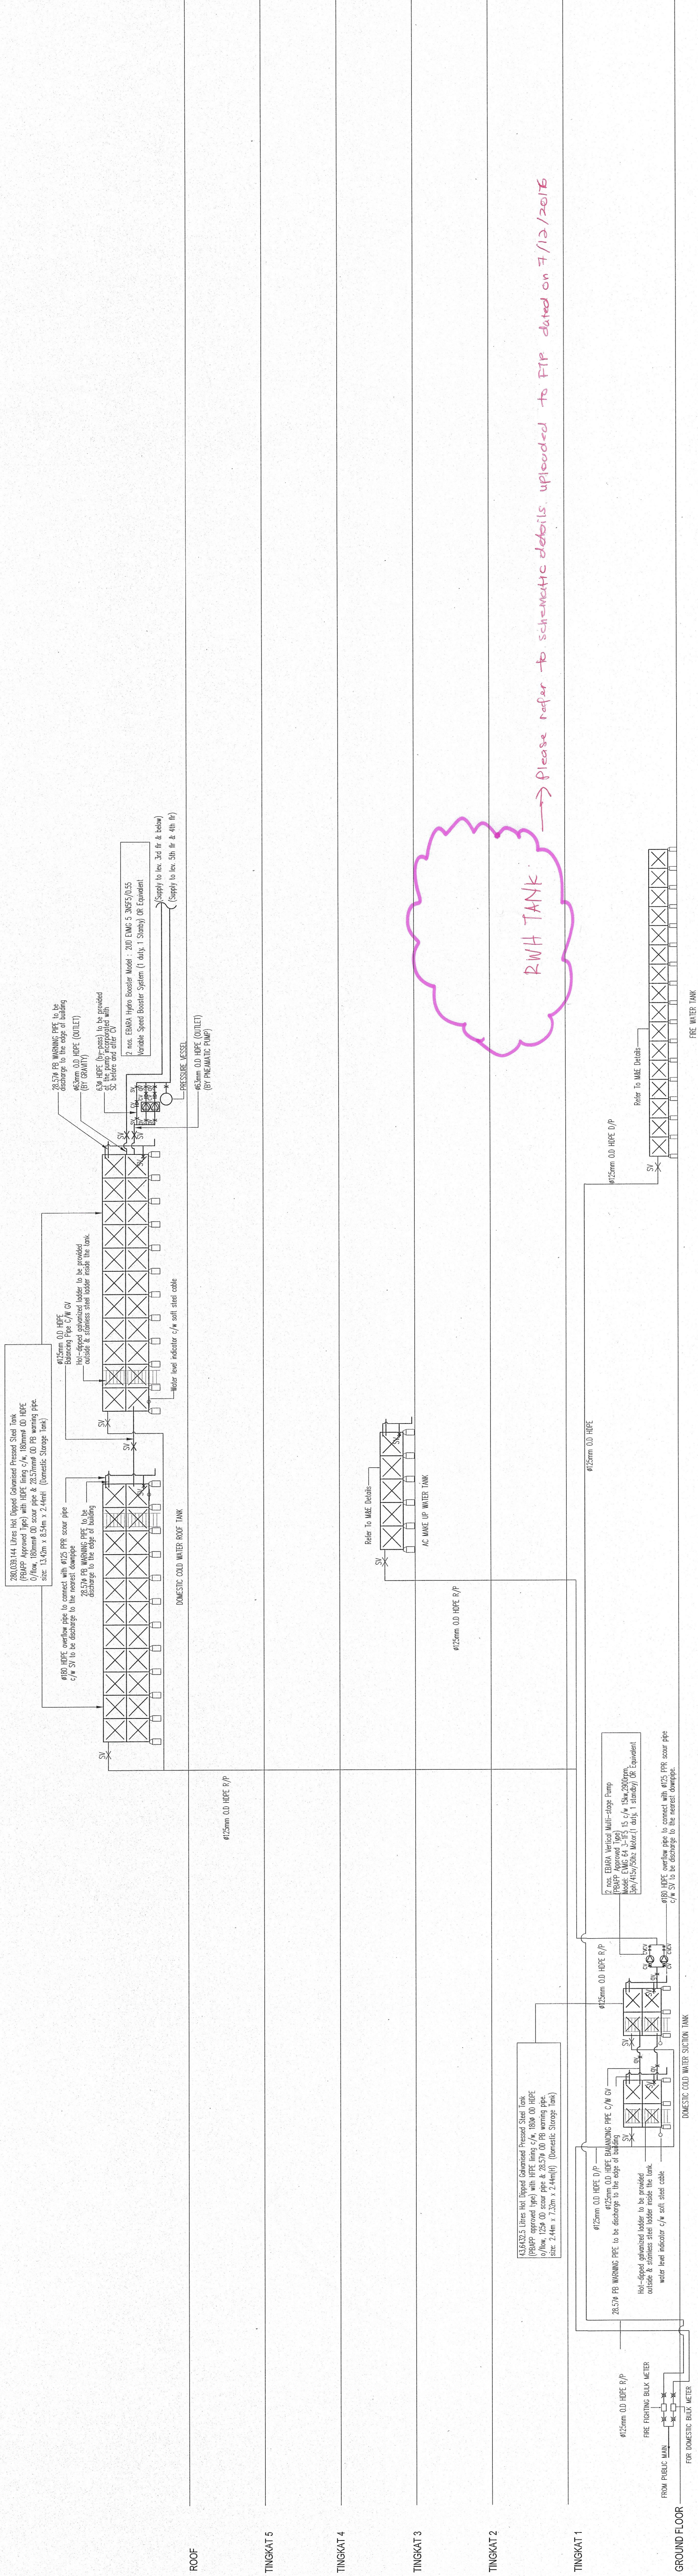

SCHEMATIC VIEW
(FROM MAIN METER TO ALL TANK)

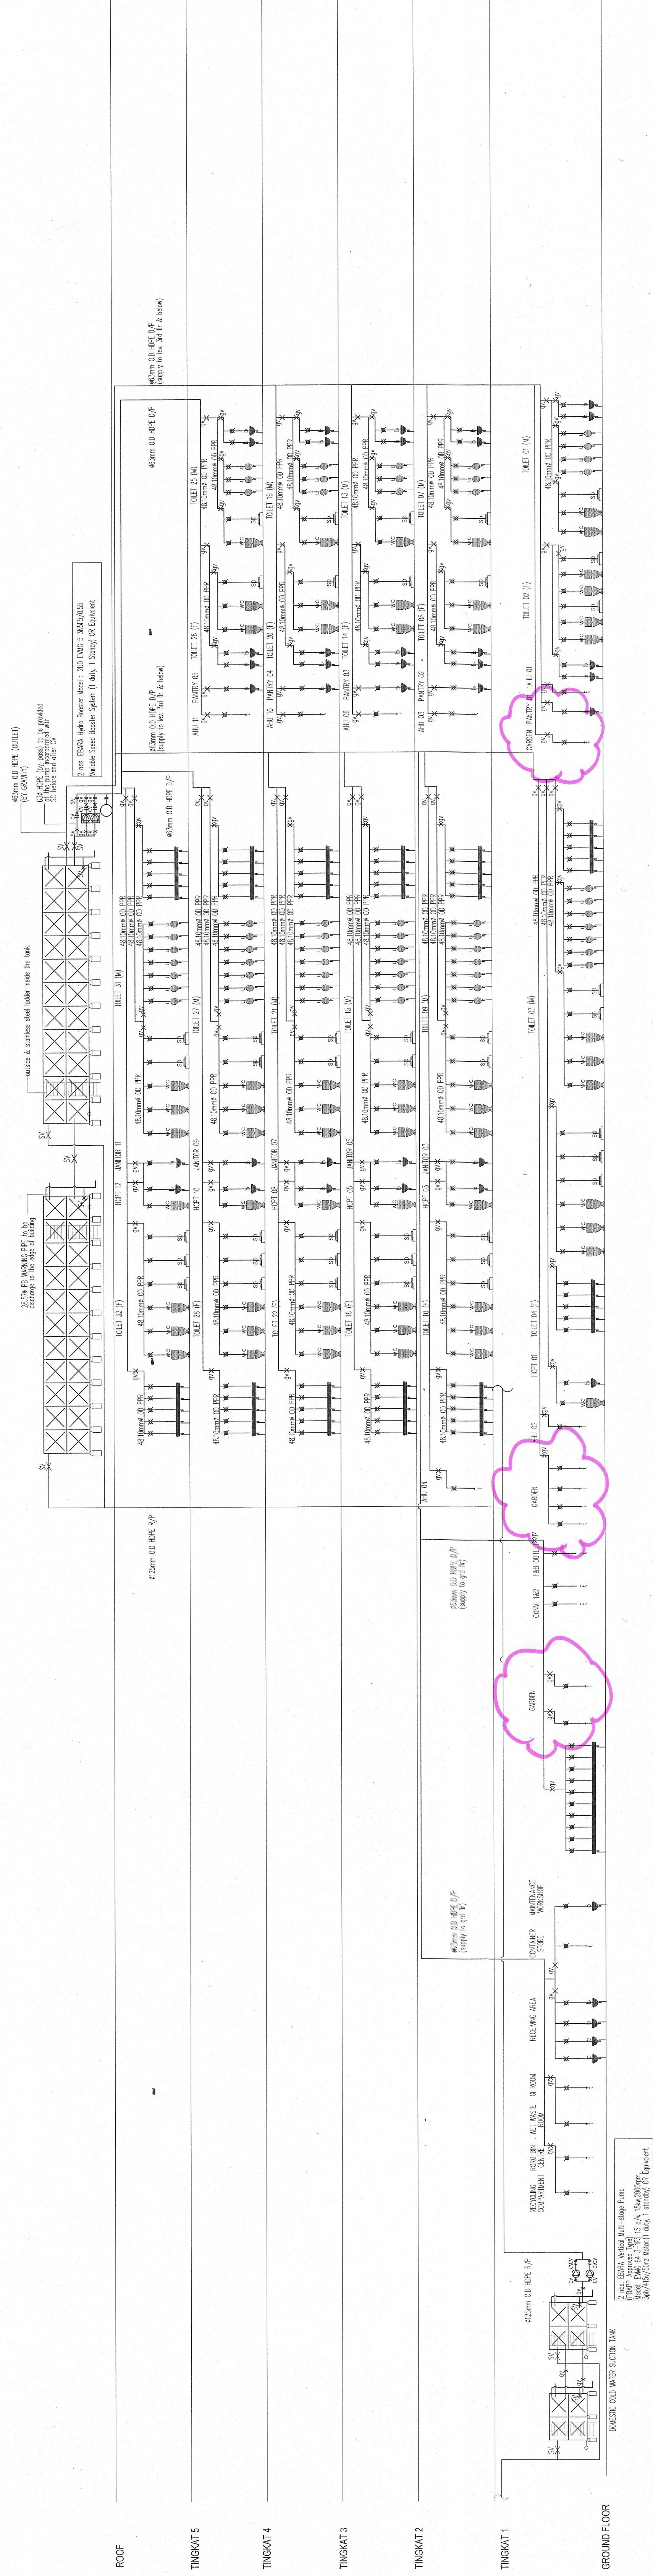

SCHEMATIC VIEW
(FROM DOMESTIC ROOF TANK TO FLOOR)

* Please refer to schematic details uploaded to FIR dated on 7/12/2016.

Project Title
CADANGAN PEMASANGAN PAIP AIR-
BAGI CADANGAN MEMBINA SEBUAH KOLEJ
UNIVERSITI SWASTA YANG MENGANDUNGI:
BLOCK A – PUSAT PENTADBIRAN 5 LINGKAT
BLOCK B – PERPUSTAKAAN DAN BILIK
KULIAH 6 LINGKAT
BLOCK C – BANGUNAN AKADEMIK DAN
Dewan Kuliah 5 LINGKAT
BLOCK D – DEWAN KULIAH DAN KAFETERIA
3 LINGKAT
BLOCK E – BANGUNAN AKADEMIK 5 LINGKAT
2 UNIT PONDOK PENGEMAL
1 UNIT TINGGI RY STESEN SUIS UTAMA
DI ATAS PT 5828, MUKIM 13, SEBERANG
PERAI SELATAN, PULAU PINANG
UNTUK :-
PENJAJARAN KOLEJ (PS) Sdn.Bhd.
Approved Building Plan No.

Drawing Title
GROUND FLOOR PLAN

Tandatangan Pemilik
Sara Sabharwal, Pemilik Projek, telah menandatangani dan mengesahkan bahawa maklumat yang diberikan adalah benar dan tepat mengikut pengetahuan yang rasmi yang dimiliki oleh Pemilik Projek.

RAMA
: DR. CHONG BENG KEM (KERTIA PEGAWAI ENJINER/PI)
ALAMAT
: 38, Jalan Beringin, 11000, Pulau Pinang
NO. TEL
: 04-5450131

PLUMBER
T&T PLUMBING AND
SANITARY
38, Jalan Beringin, 11000, Pulau Pinang
Taman Beringin, 11000, Pulau Pinang
Tel: 04-5450131 Fax: 04-5450131
Email: ttp_plumbing@yahoo.com

Engineer's Signature

PK PERUNDING KELANA
No. 1, Penang Road,
11000, Pulau Pinang
Tel: 04-5450131 Fax: 04-5450131

SHOP DRAWING

TITLE DRAWING
SCHEMATIC VIEW - 1

DATE	JAN 2017	CHECKED	IR, LAI
SCALE/S	1 : 150	PREPARED	HIMAN
DRAWING NUMBER	T&TKDUWS07	REVISION	0