


Hak Cipta Terpelihara. Tidak dibenarkan mencetak mana-mana bahagian ilustrasi dalam apa jua bentuk dan dengan apa cara pun samada secara elektronik, mencetak, mekanik, rakaman atau cara lain sebelum mendapat kebenaran bertulis dari BHYEW ARCHITECTS SDN. BHD.

[illegible]

BIL.	DATE	REVISION	DRAWN BY
------	------	----------	----------

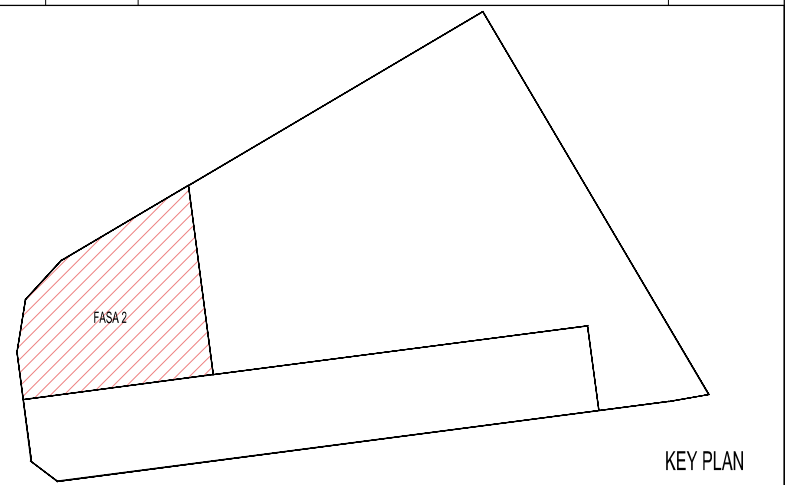

CADANGAN PEMBANGUNAN (FASA 2) YANG MENGANDUNGI :-
2 BLOK PANGSAPURI PERKHIDMATAN 40 TINGKAT (491 UNIT)
DENGAN TEMPAT LETAK KENDERAAN

DI ATAS LOT 21609 (SEBAHAGIAN LOT 21135 SEBELUM INI),
JALAN CASSIA BARAT 2, MUKIM 13,
SEBERANG PERAI SELATAN, PULAU PINANG

UNTUK : TETUAN PARAMOUNT PROPERTY (PW) SDN. BHD

PEMILIK DAN PEMAJU :

NAMA : MR. OOI HUN PENG
JAWATAN : KETUA PEGAWAI EKSEKUTIF
NO IC : 650619-02-5311
ALAMAT : PARAMOUNT PROPERTY (PW) SDN. BHD
WISMA PARAMOUNT, 1A (1ST FLOOR), LORONG BLM 1/1,
BANDAR LAGUNA MERBOK, 08000 SUNGAI PETANI, KEDAH
NO. TEL 604 - 441 9191 FAX : 604 - 441 9090

ARKITEK / SAKSI : **BH** **YEW**
ARCHITECT (SP/Y61)
15TH FLOOR, MENARA AMMTELIFE
NO.1, JALAN LUMUT, 50400 KUALA LUMPUR
TEL: (03) 4043-1346 FAX: (03) 4043-1349
EMAIL: ybhw@nrasb.com.my

Saya menegaskan bahwa pelan-pelan yang dihantar adalah mengikut Undang-Undang Kecil Bangunan Seragam 1986, Undang-Undang Kecil Bangunan Seragam (pindaan) 2007 [UKBS2007] dan Undang-Undang Kecil Bangunan Seragam (Pindaan) 2015 pindaan-pindaan serta garis panduan-garis panduan dan polisi-polisi Jawaja Perbandingan Sebarang Peral. Saya mengesahkan bahwa kerja-kerja pembinaan akan dijalankan dibawah perijinan saya. Saya mengesahkan dan menguak bahwa pelan-pelan yang dibawakan adalah setara dengan pelan kebenaran merancang yang diluluskan dan akan mematuhi ulasan serta syarat-syarat jabatan teknikl.

TENDER DRAWING

LUKISAN :
WATER PROOFING PLAN DEMARCATION
 LEVEL 20 FLOOR PLAN (SKY GARDEN)
 LEVEL 21 FLOOR PLAN (BREAKTANK)

SCALE: AS SHOWN		CAD NO.: 557_CD1-534-08			
DRAWN BY: ZURA		CHECKED BY: KHENG SHOON		DATE: OCT 2017	
PROJECT NO.	STATUS :	BLOK :	DWG NO.	DWG NO.	REVISION
55714-2	CD	-	534	08	01

