


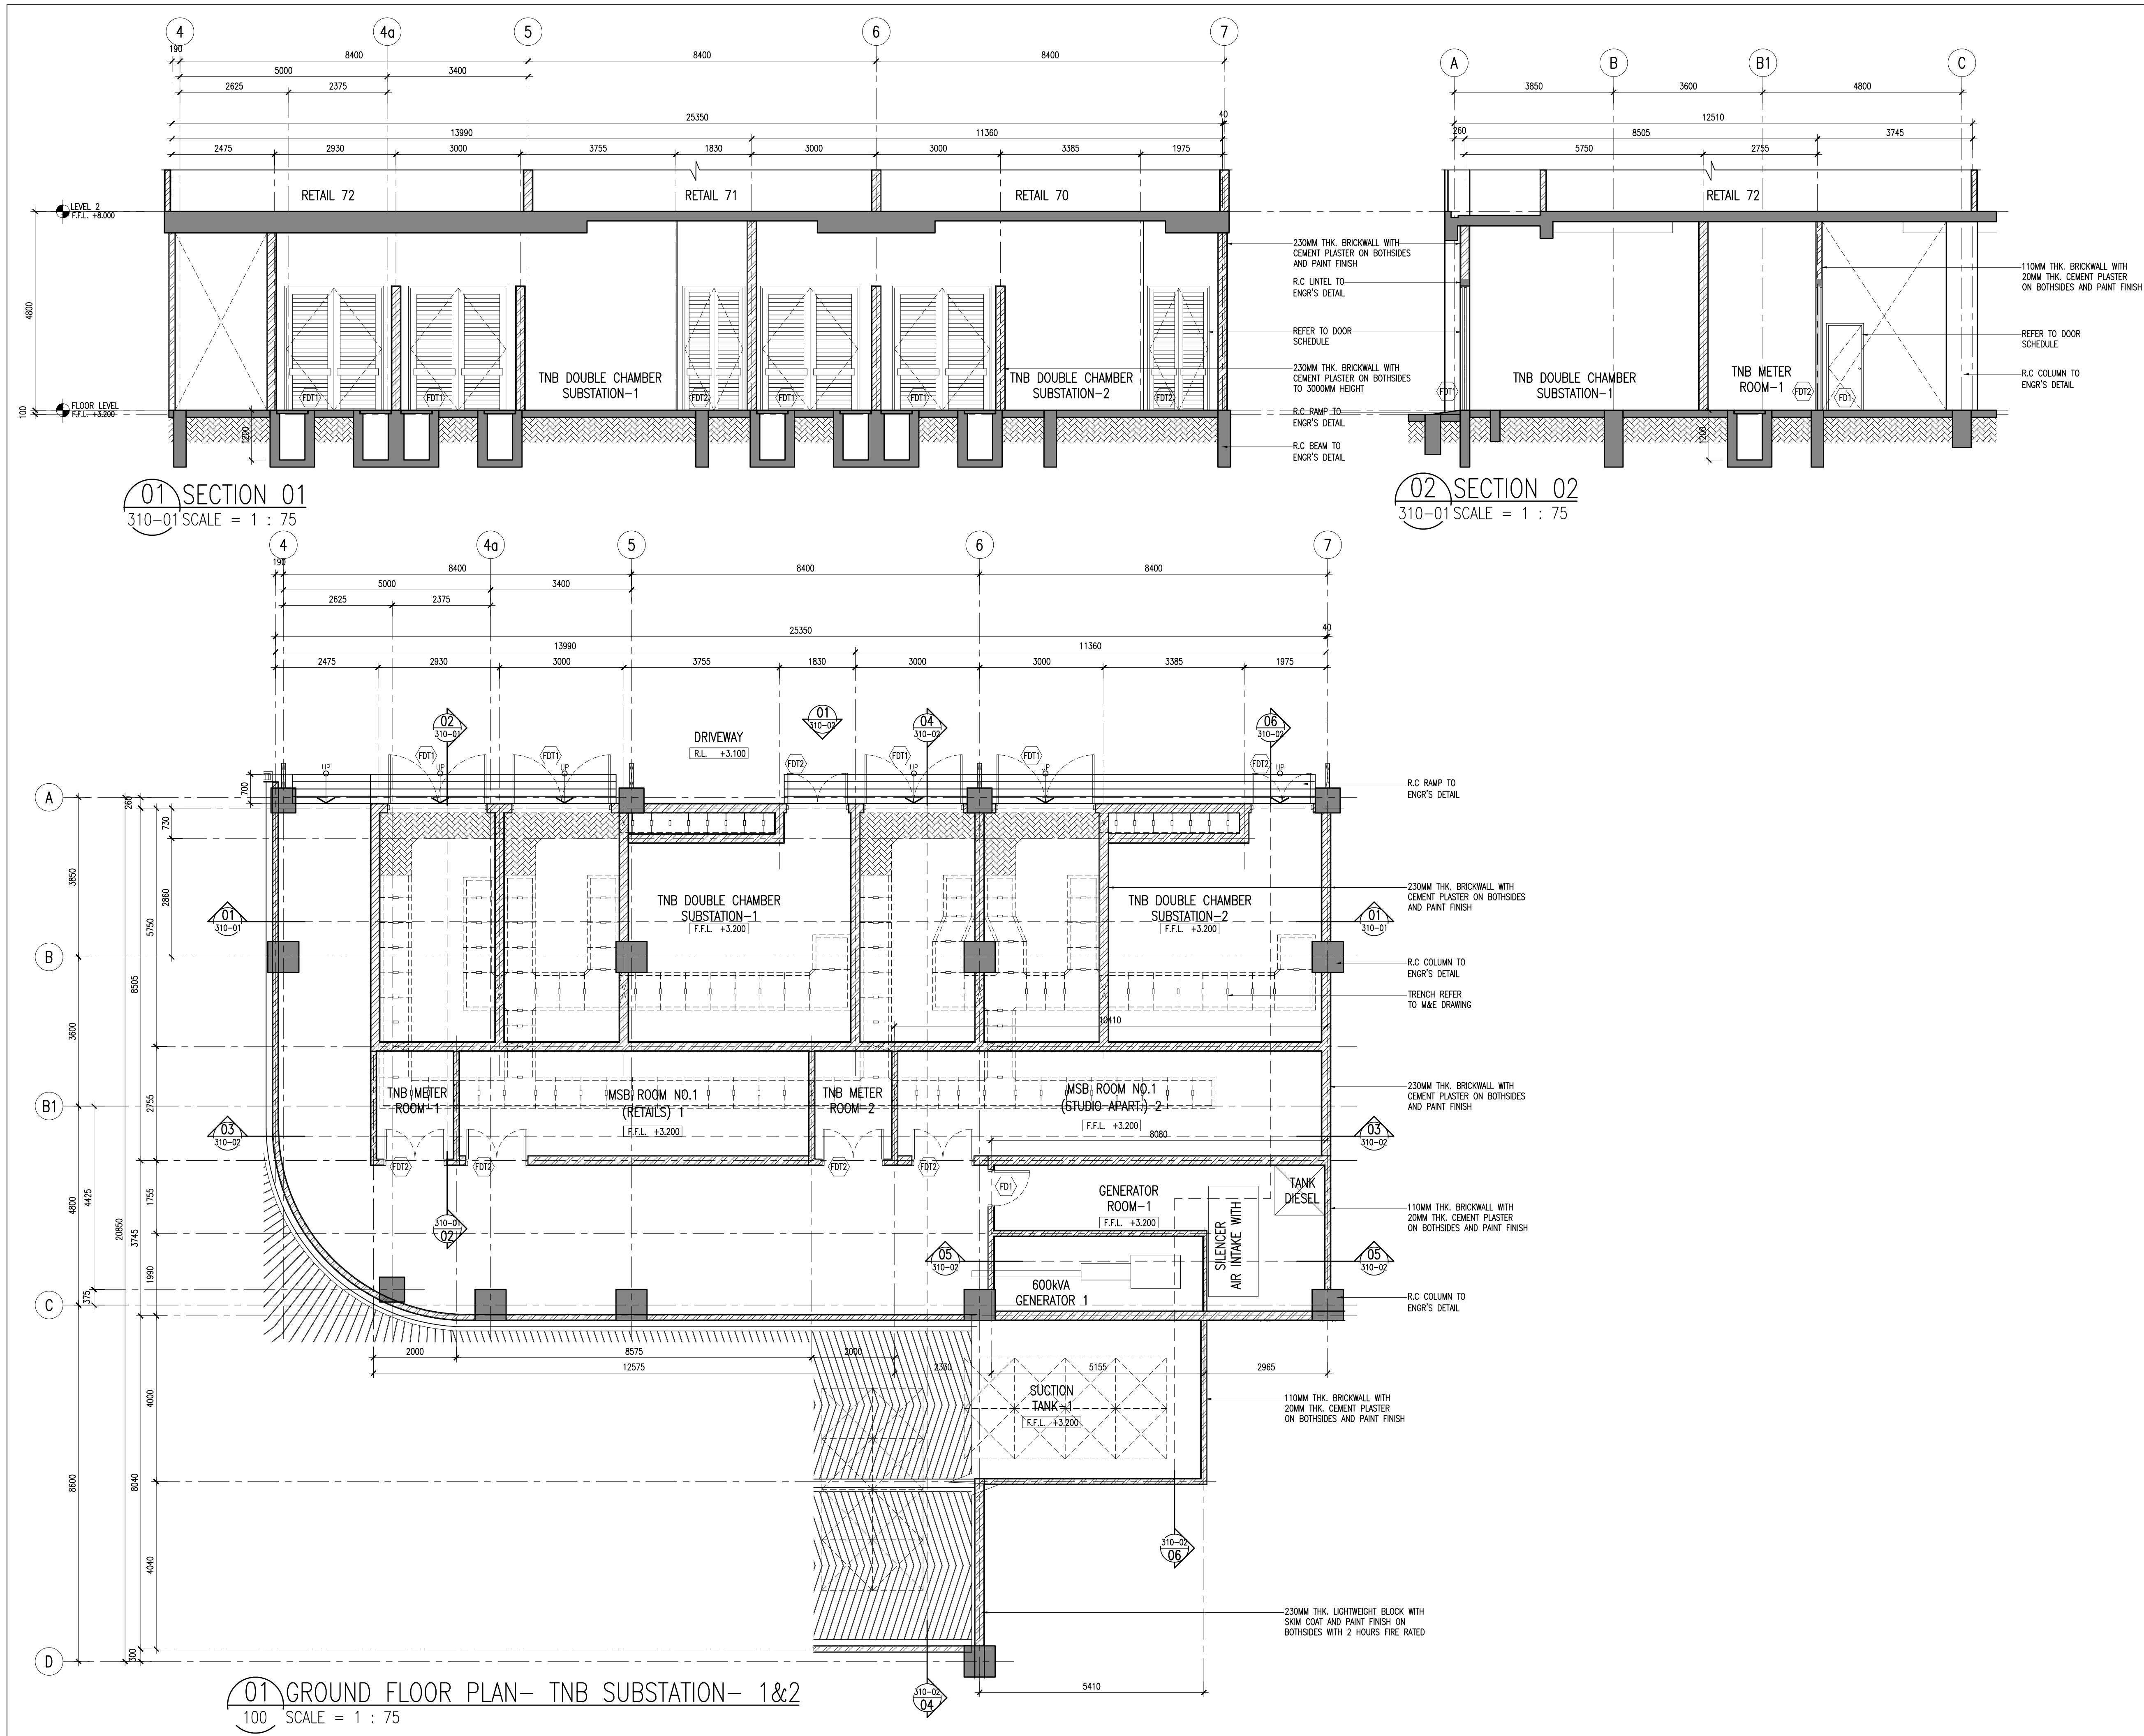

Hak Cipta Terpelihara. Tidak dibenarkan mencetak mana-mana bahagian ilustrasi dalam apa jua bentuk dan dengan apa cara pun samada secara elektronik, mencetak, mekanik, rakaman atau cara lain sebelum mendapat kebenaran bertulis dari NRY ARCHITECTS SDN. BHD.			
REV.	DATE	DESCRIPTION	REMARK
KEY PLAN :			
PROJECT TITLE :			
CADANGAN MEMBINA PEMBANGUNAN BERCAMPUR DI ATAS LOT 21135, PERSIARAN CASSIA BARAT 3, MUKIM 13, SEBERANG PERAI SELATAN, PULAU PINANG YANG MENDUNGI:-			
FASA 1			
A. 2 BLOK PANGSAPURI PERKHIDMATAN 18 TINGKAT (612 UNIT)			
B. KEDAI PEJABAT 3 TINGKAT (196 UNIT)			
C. 5 TINGKAT TEMPAT LETAK KENDERAAN			
UNTUK : TETUAN PARAMOUNT PROPERTY (PW) SDN. BHD			
LAND OWNER & BUILDING OWNER :			
NAMA : MR. OOI HUN PENG			
JAWATAN : KETUA PEGAWAI EKSEKUTIF			
NO IC : 650619-02-5311			
ALAMAT : PARAMOUNT PROPERTY (PW) SDN. BHD			
WISMA PARAMOUNT, 1A (1ST FLOOR), LORONG BLM 3/1, BANDAR LAGUNA MERBOK, 08000 SUNGAI PETANI, KEDAH			
NO. TEL : 604 - 441 9191 FAX : 604 - 441 9090			
KITCHEN SPECIALIST :			
QS CONSULTANT :			
M&E CONSULTANT :			
PERUNDING P.L.A.			
Consulting Mechanical & Electrical Engineers.			
8-01, WISMA PANTAI, TEL. NO. : (604) 3337990			
JALAN WISMA PANTAI, FAX NO. : (604) 3317337			
12200 BUTTERWORTH, PENANG. E-MAIL : project@pla-group.com			
C&S CONSULTANT :			
PERUNDING KELANA			
CIVIL & STRUCTURAL ENGINEERS			
Level 12, Unit 12(D), Wisma Boon Siew,			
No.1, Penang Road, 10000 Penang.			
Tel: 2622628, Fax: 2641618			
(Company No. AS0232772-W)			
DESIGN ARCHITECT :			
ARCHITECTURE GROUP - STUDIO A			
CPG CONSULTANTS PTE LTD			
2388, THOMSON ROAD, #12-02 TOWER B			
NOVENA SQUARE, SINGAPORE 307985			
TEL: +65 6357 4468 FAX: +65 6357 4469			
ARCHITECT :			
BH YEW			
ARCHITECT (SP/Y61)			
15TH FLOOR, BANGUNAN AMMETLIFE			
NO.1, JALAN LUMUT, 50400 KUALA LUMPUR			
TEL: (03) 4043-1346 FAX: (03) 4043-1349			
EMAIL: ybhw@nrasb.com.my			
LIMBAHA ARKITEK MALAYSIA			
Ar. YEW BU HWA			
ARKITEK			
No.Pendaftaran LAM-A/Y61			
Saya mengesahkan bahawa pelan-pelan yang dihantar adalah mengikut Undang-Undang Kecil Bangunan Seragam 1988 dan Undang-Undang Kecil Bangunan Seragam (pindaan) 2007 [UMBS2007] dan			
jika ditandatangani serta garisan-garisan dan patah-patah Moja Persebaran Sebarang Perak.			
Saya mengesahkan bahawa kerja-kerja pembinaan dan dipelihara dengan peraturan rasmi.			
Saya mengesahkan dan mengaku bahawa pelan-pelan bangunan adalah setara dengan pelan kebenaran			
merancang yang diilustrasikan dan akan memulau ulisan serta sistem-sistem jalan leleket.			
TENDER DRAWING			
NOVEMBER 2016			
LURISAN :			
TNB SUBSTATION- 1&2 - LEVEL 1			
GROUND FLOOR PLAN			
SECTION 01&02			
SCALE:			
AS SHOWN			
DRAWN BY:			
JANICE			
DATE:			
NOVEMBER 2016			
ORIGINATOR ACRONYM			
PROJECT NO.			
DISCIPLINE			
BH YEW			
55714			
ARCH			
DWG STATUS			
LOT			
ATTRIBUTE			
LEVEL			
DWG NO.			
REVISION			
CD			
-			
-			
310			
00			