




LEGEND	
—	DESCRIPTION
mv	Mechanical ventilation

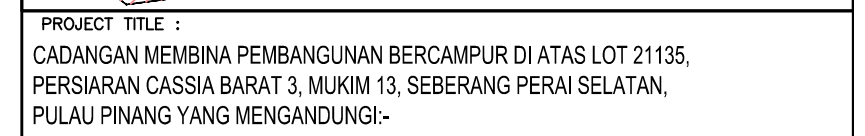

UNTUK : TETUAN PARAMOUNT PROPERTY (PW) SDN. BHD

KITCHEN SPECIALIST :

M&E CONSULTANT : **PERUNDING P.L.A.**
Consulting Mechanical & Electrical Engineers.
 8-01, WISMA PANTAI,
 JALAN WISMA PANTAI,
 12200 BUTTERWORTH, PENANG.
 TEL. NO. : (604) 3337990
 FAX NO. : (604) 3317337
 E-MAIL : project@plo-group.com

12200 BUTTERWORTH, PENANG. E-MAIL : project@plo-group.com
C&S CONSULTANT : **PERUNDING KELANA**
CIVIL & STRUCTURAL ENGINEERS
Level 12, Unit 12(D), Wisma Boon Siew,
No.1, Penang Road, 10000 Penang.
Tel: 2622628, Fax: 2646181
(Company No. AS0232772-W)

DESIGN ARCHITECT :

 **CPG**
CONSULTANTS

ARCHITECTURE GROUP - STUDIO A
CPG CONSULTANTS PTE LTD

238B, THOMSON ROAD, #12-00 TOWER B
NOVENA SQUARE, SINGAPORE 307689
TEL : +65 6357 4468 FAX : +65 6357 4469

ARCHITECT : **BH YEW** ARCHITECT (SP/Y61)

15TH FLOOR, BANGUNAN AMMETLIFE
NO.1, JALAN LUMUT, 50400 KUALA LUMPUR
TEL: (03) 4043-1346 FAX: (03) 4043-1349
EMAIL: ybhwa@nrasb.com.my

Saya mengesahkan bahawa pelan-pelan yang dihantar adalah mengikut Undang-Undang Kecil Bangunan Seragam 1986 dan Undang-Undang Kecil Bangunan Seragam (pindaan) 2007 [UKBS2007] dan pindaan-pindaan serta garispandu-garispandu dan polisi-polisi Majlis Perbandaran Seberang Perai. Saya mengesahkan bahawa kerja-kerja pembinaan akan dijalankan dibawah penyeliaan saya. Saya mengesahkan dan mengaku bahawa pelan-pelan bangunan adalah setara dengan pelan kebenaran merancang yang dikeluarkan dan akan mematuhi ulasan serta syarat-syarat jabatan teknikal.

TENDER DRAWING
NOVEMBER 2016

LUKISAN :

TOILET 2 DETAIL- LEVEL 1
TOILET FLOOR PLAN
SECTION

SCALE: AS SHOWN	CAD NO.: 557_CD1-531-02	
DRAWN BY:	CHECKED BY:	DATE:

-	JANICE	NOVEMBER 2016
ORIGINATOR ACRONYM	PROJECT NO.	DISCIPLINE

BH YEW		55714		ARCH	
DATE RECEIVED	DATE	APPROVED	DATE	DATE	DATE

DWG STATUS	LOT	ATTRIBUTE	LEVEL	DWG NO.	REVISION
CD	-	-		531	00

