


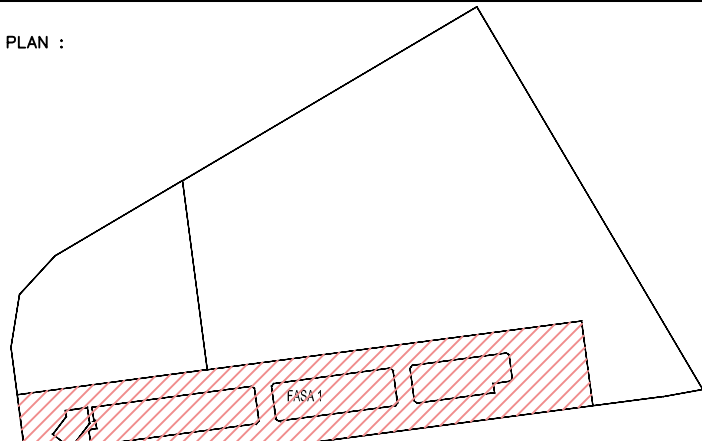

Hak Cipta Terpelihara : Tidak dibenarkan mencetak mana-mana bahagian ilustrasi dalam apa jua bentuk dan dengan apa cara pun samada secara elektronik, mencetak, mekanik, rakaman atau cara lain sebelum mendapat kebenaran bertulis dari NRY ARCHITECTS SDN. BHD.					
REV.	DATE	DESCRIPTION			REMARK
KEY PLAN :					
					KEY PLAN
PROJECT TITLE : CADANGAN MEMBINA PEMBANGUNAN BERCAKUPDI ATAS LOT 21135, PERSIARAN CASSIA BARAT 3, MUKIM 13, SEBERANG PERAI SELATAN, PULAU PINANG YANG MENGANDUNG:-					
FASA 1 A. 2 BLOK PANGSAUPURI PERKHIDMATAN 18 TINGKAT (612 UNIT) B. KEDAI PEJABAT 3 TINGKAT (196 UNIT) C. 5 TINGKAT TEMPAT LETAK KENDERAAN					
UNTUK :TETUAN PARAMOUNT PROPERTY (PW) SDN. BHD					
LAND OWNER & BUILDING OWNER :					
.....					
NAMA	:	MR. OOI HUN PENG			
JAWATAN	:	KETUA PECAWAI EKSEKUTIF			
NO IC	:	650619-02-5331			
ALAMAT	:	PARAMOUNT PROPERTY (PW) SDN. BHD WISMA PARAMOUNT, 1A (1ST FLOOR), LORONG BLM 1/1, BANDAR LAGUNA MERBOK, 08000 SUNGAI PETANI, KEDAH			
NO. TEL	:	604 - 441 9191	FAX:	604 - 441 9090	
KITCHEN SPECIALIST :					
QS CONSULTANT :					
M&E CONSULTANT :					
PERUNDING P.L.A. <i>Consulting Mechanical & Electrical Engineers.</i> 8-01, WISMA PANTAL, TEL. NO. : (604) 3337990 JALAN WISMA PANTAL, FAX NO. : (604) 3317337 12200 BUTTERFLY, PENANG. E-MAIL : project@pla-group.com					
C&S CONSULTANT :					
PERUNDING KELANA CIVIL & STRUCTURAL ENGINEERS Level 12, Unit 12(0), Wisma Boon Siew, No.1, Penang Road, 10000 Penang. Tel: 2622628, Fax: 2641618 (Company No. AS0232772-W)					
DESIGN ARCHITECT :					
 ARCHITECTURE GROUP - STUDIO A CPS CONSULTANTS PTIE LTD 2388 THOMSON ROAD #12-00 TOWER B NOVENA SQUARE, SINGAPORE 30785 TEL +65 6357 4468 FAX +65 6357 4469					
ARCHITECT :					
BH YEW _ARCHITECT_ (SP/Y61) 15TH FLOOR, BANGUNAN AMMETLIFE NO.1, JALAN LUMUT, 50400 KUALA LUMPUR TEL: (03) 4043-1346 FAX: (03) 4043-1349 EMAIL: yhw@nrosb.com.my					
 Ar. YEW BU HWA ARKITEK No.Pendaftaran LAM:A/Y61					
Saya mengesahkan bahawa pelan-pelan yang dihantar adalah mengikut Undang-Undang Keil Bangunan Seragam 1986 dan Undang-Undang Keil Bangunan Seragam (pendirian) 2007 (UKBS2007) dan perjanjian-perjanjian serta perjanjian-perjanjian dan polisi-polisi Keil Perundangan Sebarang Pihak. Saya mengesahkan bahawa kerja-kerja pembinaan akan dijalankan dibawah pemantauan saya. Saya mengesahkan dan mengaku bahawa pelan-pelan bangunan adalah setara dengan pelan kebenaran merancang yang diluluskan dan akan membolehkan urusan serta syarat-syarat jabatan teknikal.					
TENDER DRAWING NOVEMBER 2016					
LUKSIAN :					
<u>PLANTER BOX FLOOR PLAN</u> -LEVEL 9					
SCALE: AS SHOWN					
DRAW BY: -		CAD NO.: 557_CD1-551-03		DATE: NOVEMBER 2016	
ORDINATOR ARDORINI		PROJECT NO.		DISCIPLINE	
BH YEW		55714		ARCH	
DWG STATUS		LOT	ATTRIBUTE	LEVEL	DWG NO. REVISION
CD		-	-		551 00