


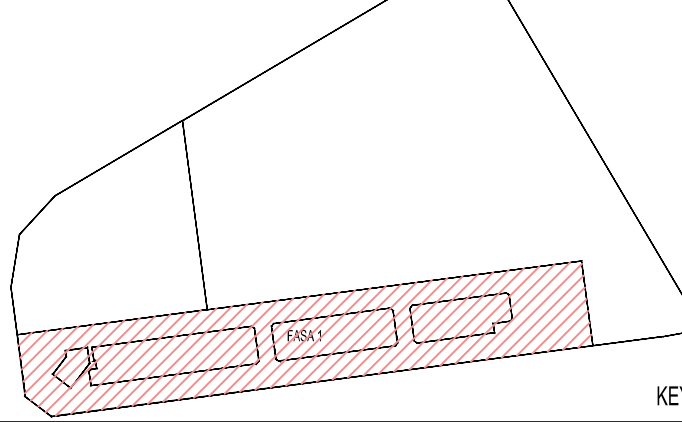

Hak Cipta Terpelihara. Tidak dibenarkan mencetak mana-mana bahagian ilustrasi dalam apa jua bentuk dan dengan apa cara pun samada secara elektronik, mencetak, mekanik, rakaman atau cara lain sebelum mendapat kebenaran bertulis dari NRY ARCHITECTS SDN. BHD.					
REV.	DATE	DESCRIPTION			REMARK
KEY PLAN :					
					KEY PLAN
PROJECT TITLE : CADANGAN MEMBINA PEMBANGUNAN BERCAKUP DI ATAS LOT 21135, PERSIARAN CASSIA BARAT 3, MUKIM 13, SEBERANG PERAI SELATAN, PULAU PINANG YANG MENDUNGUGI-					
FASA 1 A. 2 BLOK PANGSAURI PERKHIDMATAN 18 TINGKAT (612 UNIT) B. KEDAI PEJABAT (196 UNIT) C. 5 TINGKAT TEMPAT LETAK KENDERAAAN					
UNTUK : TUTUAN PARAMOUNT PROPERTY (PW) SDN. BHD					
LAND OWNER & BUILDING OWNER :					
NAME : MR. OOI HUN PENG JAWATAN : KETUA PEGAUWAI EKSEKUTIF NO IC : 650619-02-5311 TEL. NO. : (604) 3373790 ALAMAT : PARAMOUNT PROPERTY (PW) SDN. BHD FAX NO. : (604) 3373737 WISMA PARAMOUNT, 1A (1ST FLOOR), LORONG BLM 1/J, BANDAR LAGUNA MERBOK, 08000 SUNGAI PETANI, KEDAH E-MAIL : project@pla-group.com NO. TEL : 604 - 441 9191 FAX : 604 - 441 9090					
KITCHEN SPECIALIST :					
QS CONSULTANT :					
MAKE CONSULTANT : PERUNDING P.L.A. <i>Consulting Mechanical & Electrical Engineers.</i> 8-01, WISMA PANTAI, TEL. NO. : (604) 3373790 JALAN WSMA PANTAI, FAX NO. : (604) 3373737 12200 BUTTERWORTH, PENANG. E-MAIL : project@pla-group.com					
CAS CONSULTANT : PERUNDING KELANA CIVIL & STRUCTURAL ENGINEERS Level 12, Unit 12(0), Wisma Boon Siew, No.1, Penang Road, 10000 Penang. Tel: 2622628, Fax: 2641618 (Company No. AS0232772-W)					
DESIGN ARCHITECT :  ARCHITECTURE GROUP - STUDIO A CPG CONSULTANTS PTE LTD 238B, THOMSON ROAD, #12-02 TOWER B NOVENA SQUARE, SINGAPORE 307985 TEL +65 6357 4468 FAX +65 6357 4469					
ARCHITECT : BH YEOW ARCHITECT (SP/Y61) 15TH FLOOR, BANGUNAN AMMETLIFE NO.1, JALAN LUMUT, 50400 KUALA LUMPUR TEL: (03) 4043-1346 FAX: (03) 4043-1349 EMAIL: ybhwa@nrasb.com.my  Ar. YEOW BU HWA ARKITEK No.Pendaftaran IAMA/Y61 Saya mengesahkan bahawa pelan-pelan yang dihantar adalah mengikut Undang-Undang Kecil Bangunan Seragam 1986 dan Undang-Undang Kecil Bangunan Seragam (gubahan) 2007 [UKBS2007] dan gubahan-gubahan serta gubahan-gubahan-perancangan dan pelan-pelan Majlis Perbandaran Seberang Perai. Saya mengesahkan bahawa kerja-kerja pembinaan akan dijalankan dibawah penyeliaan saya. Saya mengesahkan dan mengaku bahawa pelan-pelan bangunan adalah sesuai dengan pelan kebenaran menyangkut yang diijazkan dan akan mematuhi undang serta syarat-syarat pejabat berkaitan.					
TENDER DRAWING NOVEMBER 2016					
LUKSAN : REFLECTED CEILING PLAN DEMARCATION -LEVEL 1					
SCALE: AS SHOWN		C/D NO.: 557_CD1-710-01			
DRAWN BY: —		CHECKED BY: JANICE		DATE: NOVEMBER 2016	
ORIGINATOR ACRONYM		PROJECT NO.		DISCIPLINE	
BH YEOW		55714		ARCH	
DWG STATUS	LOT	ATTRIBUTE	LEVEL	DWG NO.	REVISION
CD	—	—		710	00