
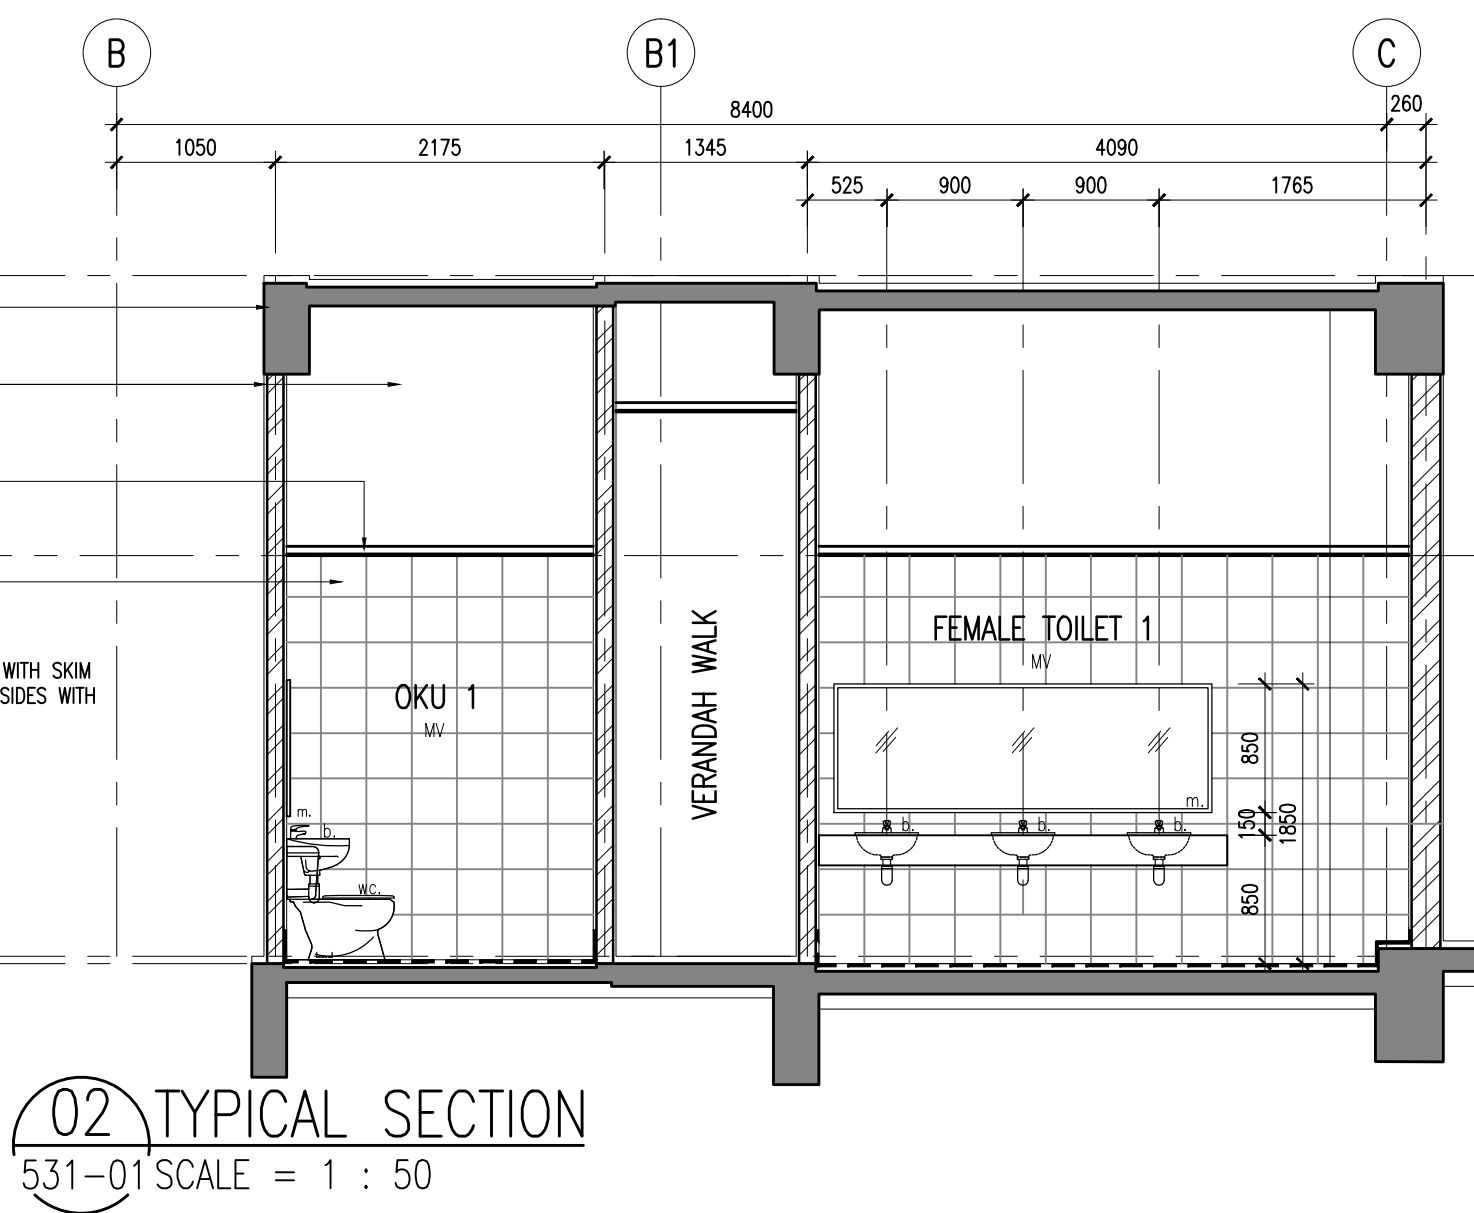


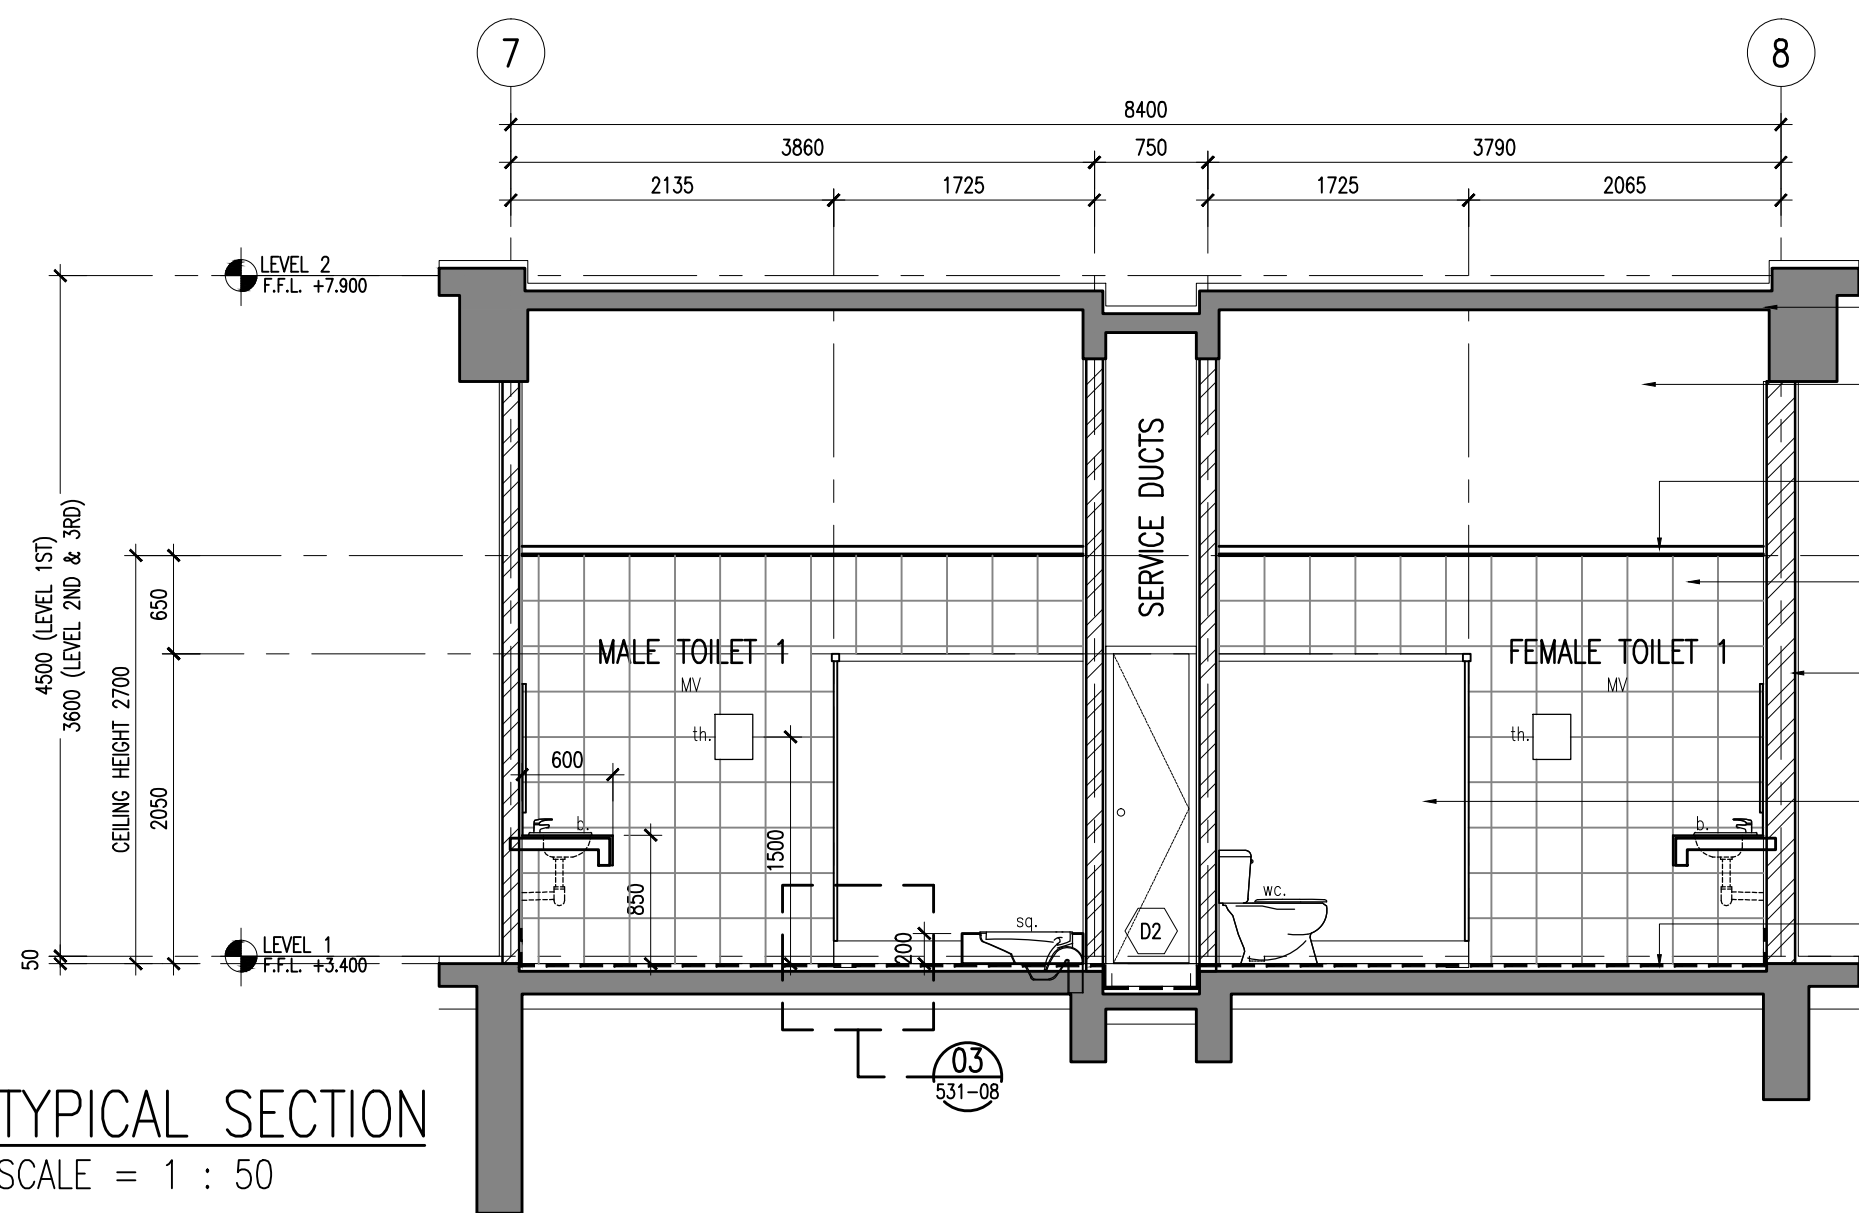


LEGEND- SANITARY FITTINGS	
FITTINGS	DESCRIPTION
b.	Vanity counter top lavatory
ft.	Floor trap
hb.	Hand bidet
hd.	Hand dryer
m.	6mm thk. Mirror
tp.	—
th.	Toilet paper holder
sq.	Squatting
u.	Urinal
wc.	Water closet

LEGEND	
—	DESCRIPTION
mv	Mechanical ventilation

Hak Cipta Terpelihara. Tidak dibenarkan mencetak mana-mana bahagian ilustrasi dalam apa jua bentuk dan dengan apa cara pun samada secara elektronik, mencetak, mekanik, rakaman atau cara lain sebelum mendapat kebenaran bertulis dari NRY ARCHITECTS SDN. BHD.

REV.	DATE	DESCRIPTION	REMARK

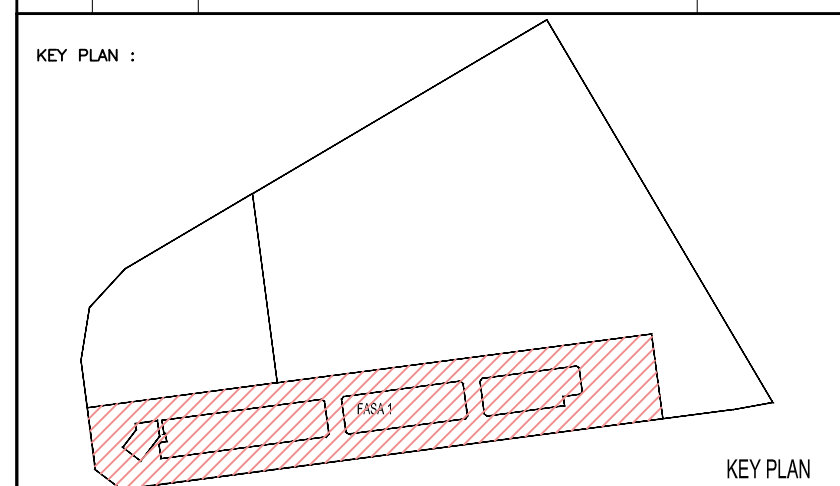

PROJECT TITLE :
 CADANGAN MEMBINA PEMBANGUNAN BERCAMPUR DI ATAS LOT 21135,
 PERSIARAN CASSIA BARAT 3, MUKIM 13, SEBERANG PERAI SELATAN,
 PULAU PINANG YANG MENDUNGI:-

FASA 1
 A. 2 BLOK PANGSAPURI PERKHIDMATAN 18 TINGKAT (612 UNIT)
 B. KEDAI PEJABAT 3 TINGKAT (196 UNIT)
 C. 5 TINGKAT TEMPAT LETAK KENDERAAN

UNTUK : TETUAN PARAMOUNT PROPERTY (PW) SDN. BHD

LAND OWNER & BUILDING OWNER :

NAMA : MR. OOI HUN PENG
 JAWATAN : KETUA PEGAWAI EKSEKUTIF
 NO IC : 650619-02-5311
 ALAMAT : PARAMOUNT PROPERTY (PW) SDN. BHD
 WISMA PARAMOUNT, 1A (1ST FLOOR), LORONG BLM 1/1,
 BANDAR LAGUNA MERBOK, 08000 SUNGAI PETANI, KEDAH
 NO. TEL : 604 - 441 9191 FAX : 604 - 441 9090

KITCHEN SPECIALIST :

QS CONSULTANT :

M&E CONSULTANT :
PERUNDING P.L.A.
Consulting Mechanical & Electrical Engineers.
 8-01, WISMA PANTAI, TEL. NO. : (604) 3337990
 JALAN WISMA PANTAI, FAX NO. : (604) 3317337
 12200 BUTTERWORTH, PENANG. E-MAIL : project@pla-group.com

C&S CONSULTANT :
PERUNDING KELANA
 CIVIL & STRUCTURAL ENGINEERS
 Level 12, Unit 12(D), Wisma Boon Siew,
 No.1, Penang Road, 10000 Penang.
 Tel: 2622628, Fax: 2641618
 (Company No. AS0232772-W)

DESIGN ARCHITECT :
ARCHITECTURE GROUP - STUDIO A
CPG CONSULTANTS PTE LTD
 238B, THOMSON ROAD, #12-00 TOWER B
 NOVENA SQUARE, SINGAPORE 307985
 TEL : +65 6357 4668 FAX : +65 6357 4669

ARCHITECT :
BH YEW
ARCHITECT (SP/Y61)
 15TH FLOOR, BANGUNAN AMMETLIFE
 NO.1, JALAN LUMUT, 50400 KUALA LUMPUR
 TEL: (03) 4043-1346 FAX: (03) 4043-1349
 EMAIL: ybhwa@nrasb.com.my

Ar. YEW BU HWA
 ARKITEK
 No.Pendaftaran LAMAA/Y61

Saya mengesahkan bahawa pelan-pelan yang dihandar adalah mengikut Undang-Undang Kecil Bangunan Seragam 1986 dan Undang-Undang Kecil Bangunan Seragam (gubahan) 2007 [UMGS007] dan gubahan-gubahan serta gubahan-gubahan dan pelan-pelan Majlis Perbandaran Seberang Perak. Saya mengesahkan bahawa kerja-kerja pembinaan akan dijalankan dengan penuh keyakinan. Saya mengesahkan dan mengaku bahawa pelan-pelan bangunan adalah setara dengan pelan kebenaran merancang yang diluluskan dan akan mematuhi ulisan serta syarat-syarat jalan pejabat.

CONSTRUCTION DRAWING
 FEBRUARY 2017

LURISAN :

TOILET 1 DETAIL- LEVEL 1-3
TYPICAL TOILET FLOOR PLAN
TYPICAL SECTION

SCALE: AS SHOWN	QAD NO: 557-CA-531-01	DATE: FEBRUARY 2017
DRAWN BY: —	CHECKED BY: JANICE	DISCIPLINE: ARCH
ORIGINATOR ACRONYM BH YEW	PROJECT NO. 55714	DISCIPLINE ARCH
DWG STATUS CA	LOT —	REVISION A

