





Hak Cipta Terpelihara. Tidak dibenarkan mencetak mana-mana bahagian ilustrasi dalam apa jua bentuk dan dengan apa cara pun samada secara elektronik, mencetak, mekanik, rakaman atau cara lain sebelum mendapat kebenaran bertulis dari NRY ARCHITECTS SDN. BHD.					
REV.	DATE	DESCRIPTION			REMARK
KEY PLAN :					
KEY PLAN					
PROJECT TITLE : CADANGAN MEMBINA PEMBANGUNAN BERCAKUP DI ATAS LOT 21135, PERSIARAN CASSIA BARAT 3, MUKIM 13, SEBERANG PERAI SELATAN, PULAU PINANG YANG MENGANDUNG:-					
FASA 1 A. B. C.	2 BLOK PANGSAAPURI PERKHIDMATAN 18 TINGKAT (612 UNIT) KEDAI PEJABAT 3 TINGKAT (196 UNIT) 5 TINGKAT TEMPAT LETAK KENDERAAAN				
UNTUK : TIETUAN PARAMOUNT PROPERTY (PW) SDN. BHD					
LAND OWNER & BUILDING OWNER :					
NAMA JAWATAN NO IC ALAMAT NO. TEL	MR. OOI HUN PENG KETUA PELAGAWAI EKSEKUTIF 650619-02-5311 PARAMOUNT PROPERTY (PW) SDN. BHD WISMA PARAMOUNT_1A (1ST FLOOR), LORONG BELM 1/L1, BANDAR LAGUNA MERBOH, 08000 SUNGAI PETANI, KEDAH 604 - 441 9191 FAX: 604 - 441 9090				
KITOHEN SPECIALIST :					
QS CONSULTANT :					
M&E CONSULTANT :	PERUNDING P.L.A. Consulting Mechanical & Electrical Engineers. 8-01, WISMA PANTAL, TEL NO. : (604) 3337990 JALAN WISMA PANTAL, FAX NO. : (604) 3317337 12200 BUTTERWORTH, PENANG. E-MAIL : project@pla-group.com				
C&S CONSULTANT :	PERUNDING KELANA CIVIL & STRUCTURAL ENGINEERS Level 12, Unit 12(0), Wisma Boon Siaw, No.1, Penang Road, 10000 Penang. Tel: 2622628, Fax: 2641618 (Company No. AS0232772-W)				
DESIGN ARCHITECT : ARCHITECTURE GROUP - STUDIO A CPG CONSULTANTS PTE LTD 2308 THOMSON ROAD #12-01 TOWER B NOVENA SQUARE, SINGAPORE 307605 TEL +65 6357 4488 FAX: +65 6357 4489					
ARCHITECT : BH YEWE ARCHITECT (SP/Y61) 15TH FLOOR, BANGUNAN AMMETLIFE NO.1, JALAN LUMUT, 50400 KUALA LUMPUR TEL: (03) 4043-1346 FAX: (03) 4043-1349 EMAIL: ybhwa@mrasb.com.my Ar. YEW BU HWHA No.Pendaftaran LA/M-A/Y61 Saya mengesahkan bahawa pelan-pelan yang dihantar adalah mengikut Undang-Undang Keel Bangunan Seragam 1986 dan Undang-Undang Keel Bangunan Seragam (pendaan) 2007 (UAGS2007) dan jika dianalisa serta pengiraan-perkiraan dan nilai-nilai keaja Perbadanan Sebarang Perseorangan Saya mengesahkan bahwa kerja-kerja pembinaan akan dijalankan dibawah pengawasan saya. Saya mengesahkan dan mengaku bahawa pelan-pelan bangunan adalah antara design design sebenar sebenarnya yang dihasilkan dan akan menjadi dasar untuk setiap syarat-syarat jabatan berkaitan.					
CONSTRUCTION DRAWING FEBRUARY 2017					
LURSIAN :	R.C FLAT ROOF PLAN —LEVEL 9				
SCALE: AS SHOWN	CAD NO.: 557-CA-S41-O4				
DRAWN BY: --	CHECKED BY: JANCEIE	DATE:	FEBRUARY 2017		
ORIGINATOR ACRONYM	PROJECT NO.	DISCIPLINE			
BH YEWE	55714	ARCH			
DWG STATUS	LOT	ATTRIBUTE	LEVEL	DWG NO.	REVISION
CA	--	--		541	A

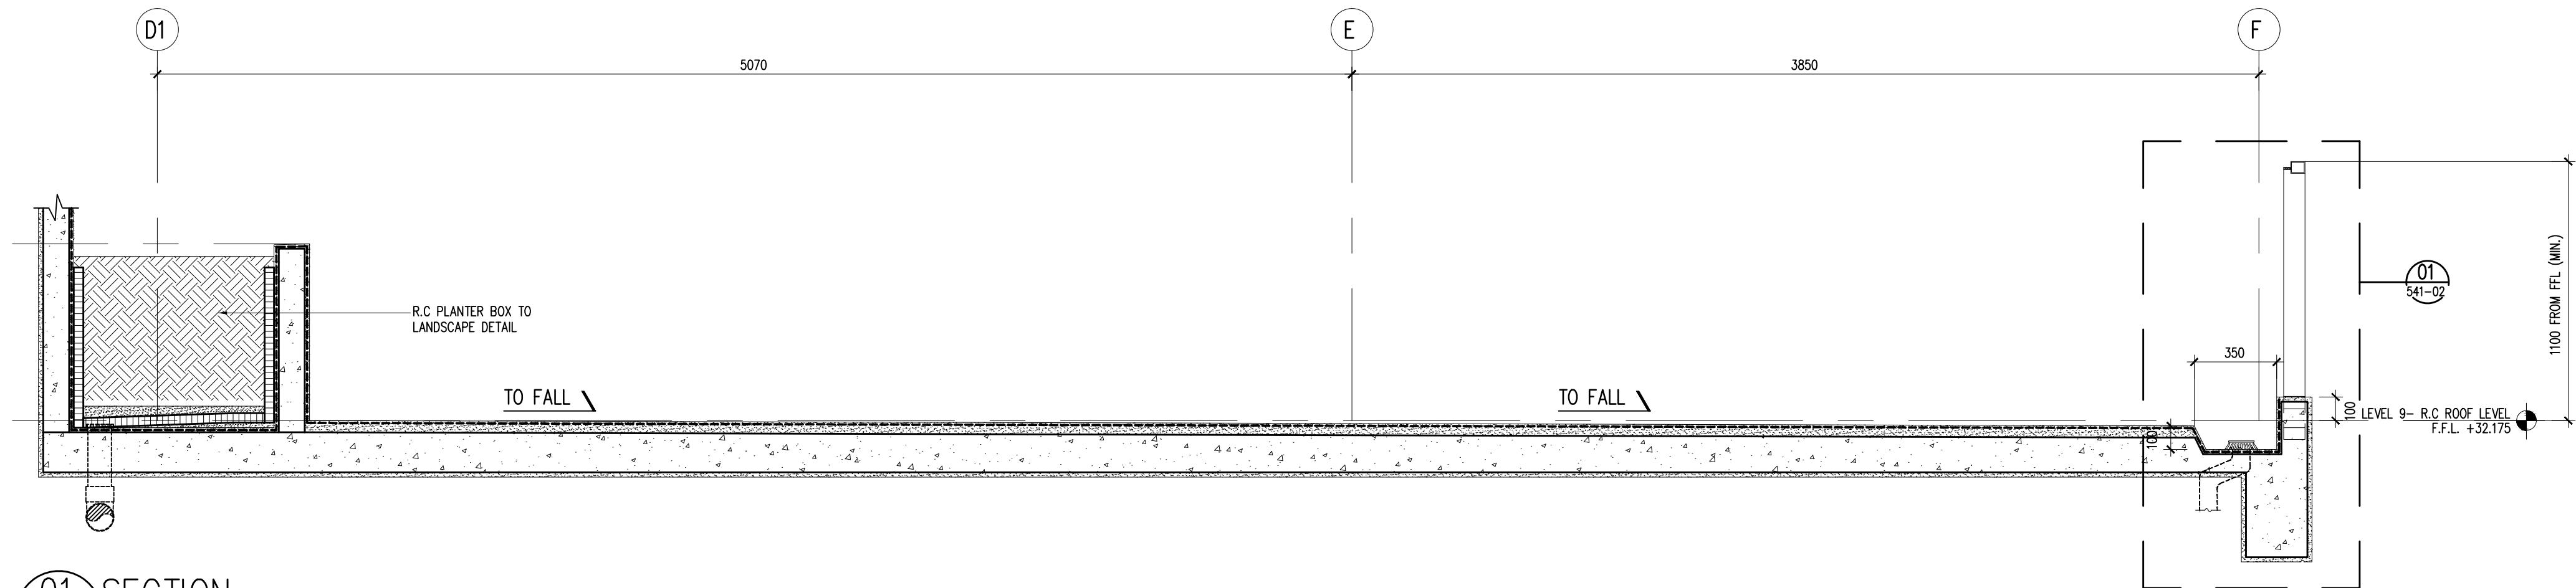


01 SECTION
541-02 SCALE = 1 : 20

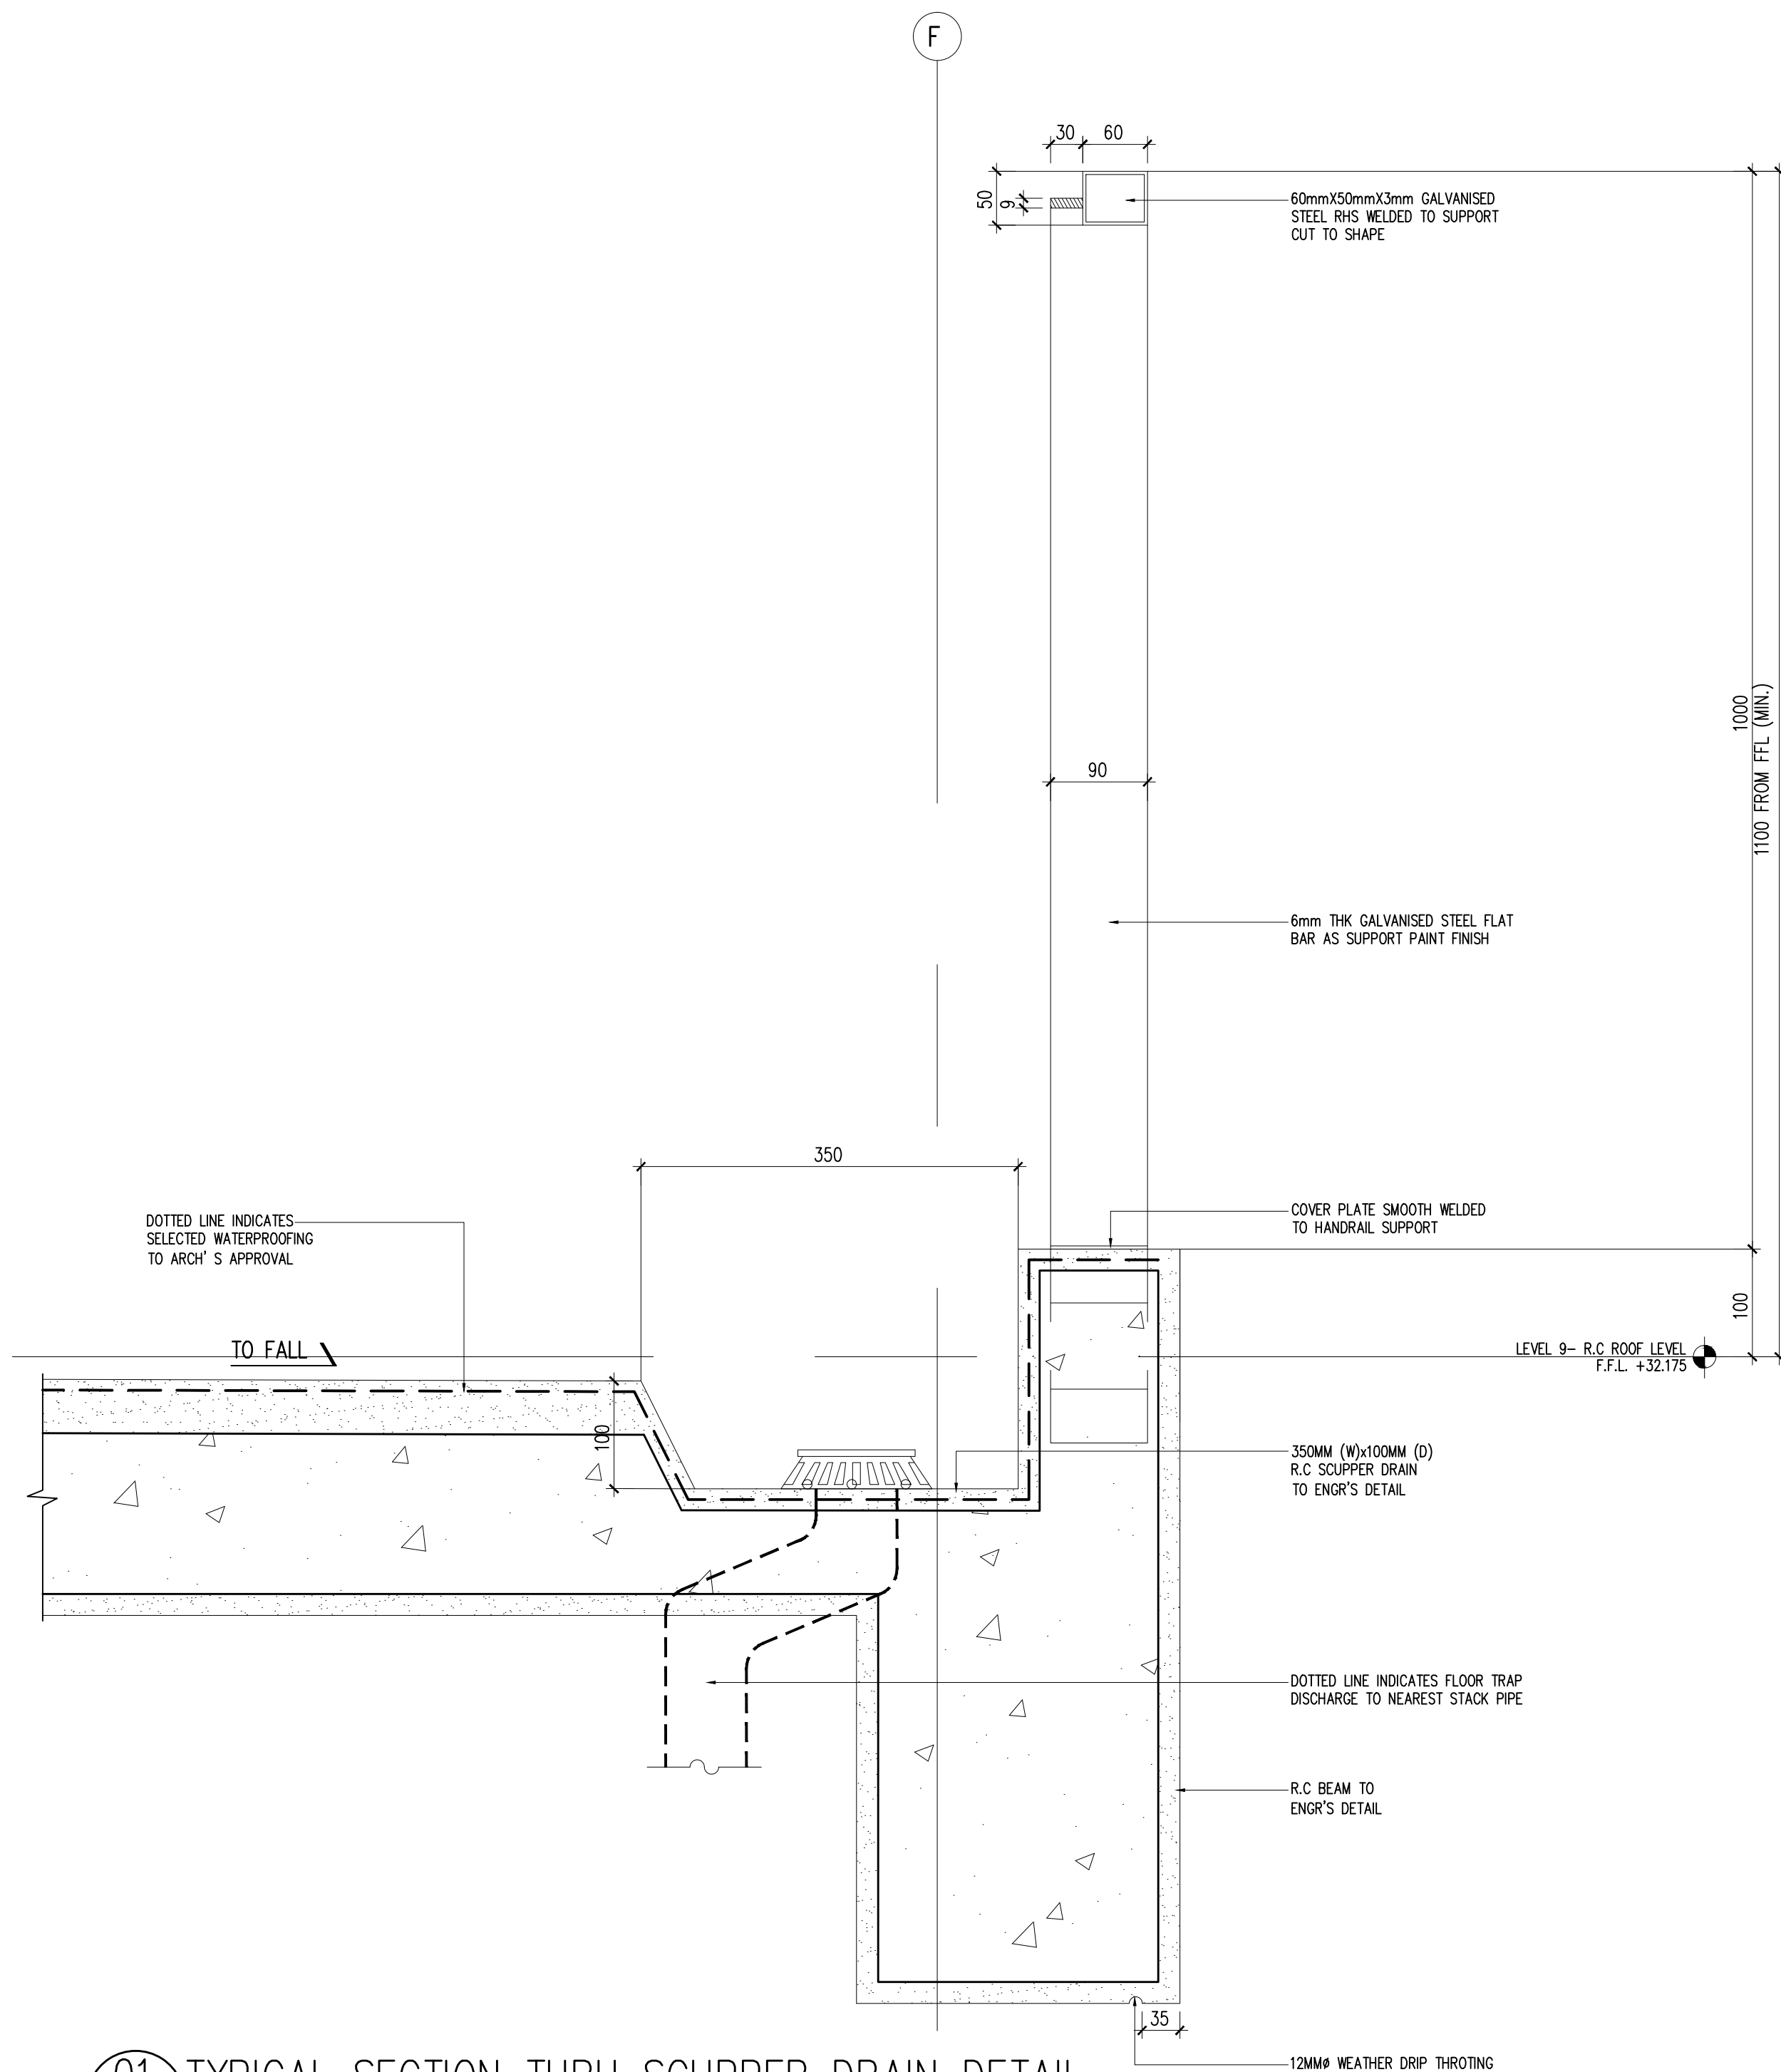

01 TYPICAL SECTION THRU SCUPPER DRAIN DETAIL
541-02 SCALE = 1 : 5

Hak Cipta Terpelihara. Tidak dibenarkan mencetak mana-mana bahagian ilustrasi dalam apa jua bentuk dan dengan apa cara pun samada secara elektronik, mencetak, mekanik, rakaman atau cara lain sebelum mendapat kebenaran bertulis dari NRY ARCHITECTS SDN. BHD.

REV.	DATE	DESCRIPTION	REMARK

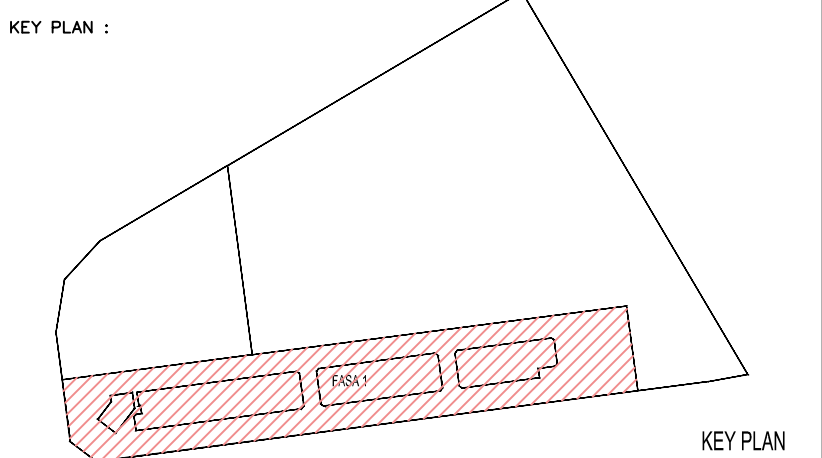

PROJECT TITLE :
CADANGAN MEMBINA PEMBANGUNAN BERCAMPUR DI ATAS LOT 21135,
PERSIARAN CASSIA BARAT 3, MUKIM 13, SEBERANG PERAI SELATAN,
PULAU PINANG YANG MENDUNGI:-

FASA 1
A. 2 BLOK PANGSAPURI PERKHIDMATAN 18 TINGKAT (612 UNIT)
B. KEDAI PEJABAT 3 TINGKAT (196 UNIT)
C. 5 TINGKAT TEMPAT LETAK KENDERAAN

UNTUK : TETUAN PARAMOUNT PROPERTY (PW) SDN. BHD
LAND OWNER & BUILDING OWNER :

NAMA : MR. OOI HUN PENG
JAWATAN : KETUA PEGAWAI EKSEKUTIF
NO IC : 650619-02-5311
ALAMAT : PARAMOUNT PROPERTY (PW) SDN. BHD
WISMA PARAMOUNT, 1A (1ST FLOOR), LORONG BLM 1/1,
BANDAR LAGUNA MERBOK, 08000 SUNGAI PETANI, KEDAH
NO. TEL : 604 - 441 9191 FAX : 604 - 441 9090

KITCHEN SPECIALIST :

QS CONSULTANT :

M&E CONSULTANT :
PERUNDING P.L.A.
Consulting Mechanical & Electrical Engineers.
8-01, WISMA PANTAI, TEL. NO. : (604) 3337990
JALAN WISMA PANTAI, FAX NO. : (604) 3317337
12200 BUTTERWORTH, PENANG. E-MAIL : project@pla-group.com

C&S CONSULTANT :
PERUNDING KELANA
CIVIL & STRUCTURAL ENGINEERS
Level 12, Unit 12(D), Wisma Boon Siew,
No.1, Penang Road, 10000 Penang.
Tel: 2622628, Fax: 2641618
(Company No. AS0232772-W)

DESIGN ARCHITECT :
ARCHITECTURE GROUP - STUDIO A
CPG CONSULTANTS PTE LTD
238B, THOMSON ROAD, #12-00 TOWER B
NOVENA SQUARE, SINGAPORE 307985
TEL: +65 6357 4468 FAX: +65 6357 4469

ARCHITECT :
BH YEW
ARCHITECT (SP/Y61)
15TH FLOOR, BANGUNAN AMMETLIFE
NO.1, JALAN LUMUT, 50400 KUALA LUMPUR
TEL: (03) 4043-1346 FAX: (03) 4043-1349
EMAIL: ybhw@nrasb.com.my

LEMBAGA
ARKITEK
MALAYSIA
Ar. YEW BU HWA
ARKITEK
No.Pendaftaran LAM: A/Y61
Saya mengesahkan bahawa pelan-pelan yang dihantar adalah mengikut Undang-Undang Keci Bangunan
Seragam 1986 dan Undang-Undang Keci Bangunan Seragam (gubahan) 2007 (UKBS2007) dan
gubahan-pindaan serta gubahan-gubahan dan pindaan-pindaan Majlis Perancangan Seberang Perai.
Saya mengesahkan bahawa kerja-kerja pembinaan dan dijalankan dibawah perlesenan saya.
Saya mengesahkan dan mengu bahawa pelan-pelan bangunan adalah setara dengan pelan kebenaran
merancang yang diluluskan dan dan mematuhi lesen serta syarat-syarat jabatan berkaitan.

CONSTRUCTION DRAWING
FEBRUARY 2017

LUKISAN :

R.C SCUPPER DRAIN DETAIL
SECTION 01
TYPICAL SECTION THRU SCUPPER
DRAIN DETAIL

SCALE: AS SHOWN	CAD NO: 557_CA-541-05	DATE: FEBRUARY 2017
DRAWN BY: JANICE	CHECKED BY: JANICE	DATE: FEBRUARY 2017
ORIGINATOR ACRONYM BH YEW	PROJECT NO. 55714	DISCIPLINE ARCH
DWG STATUS CA	LOT -	ATTRIBUTE -
LEVEL -	DWG NO. 541	REVISION A