

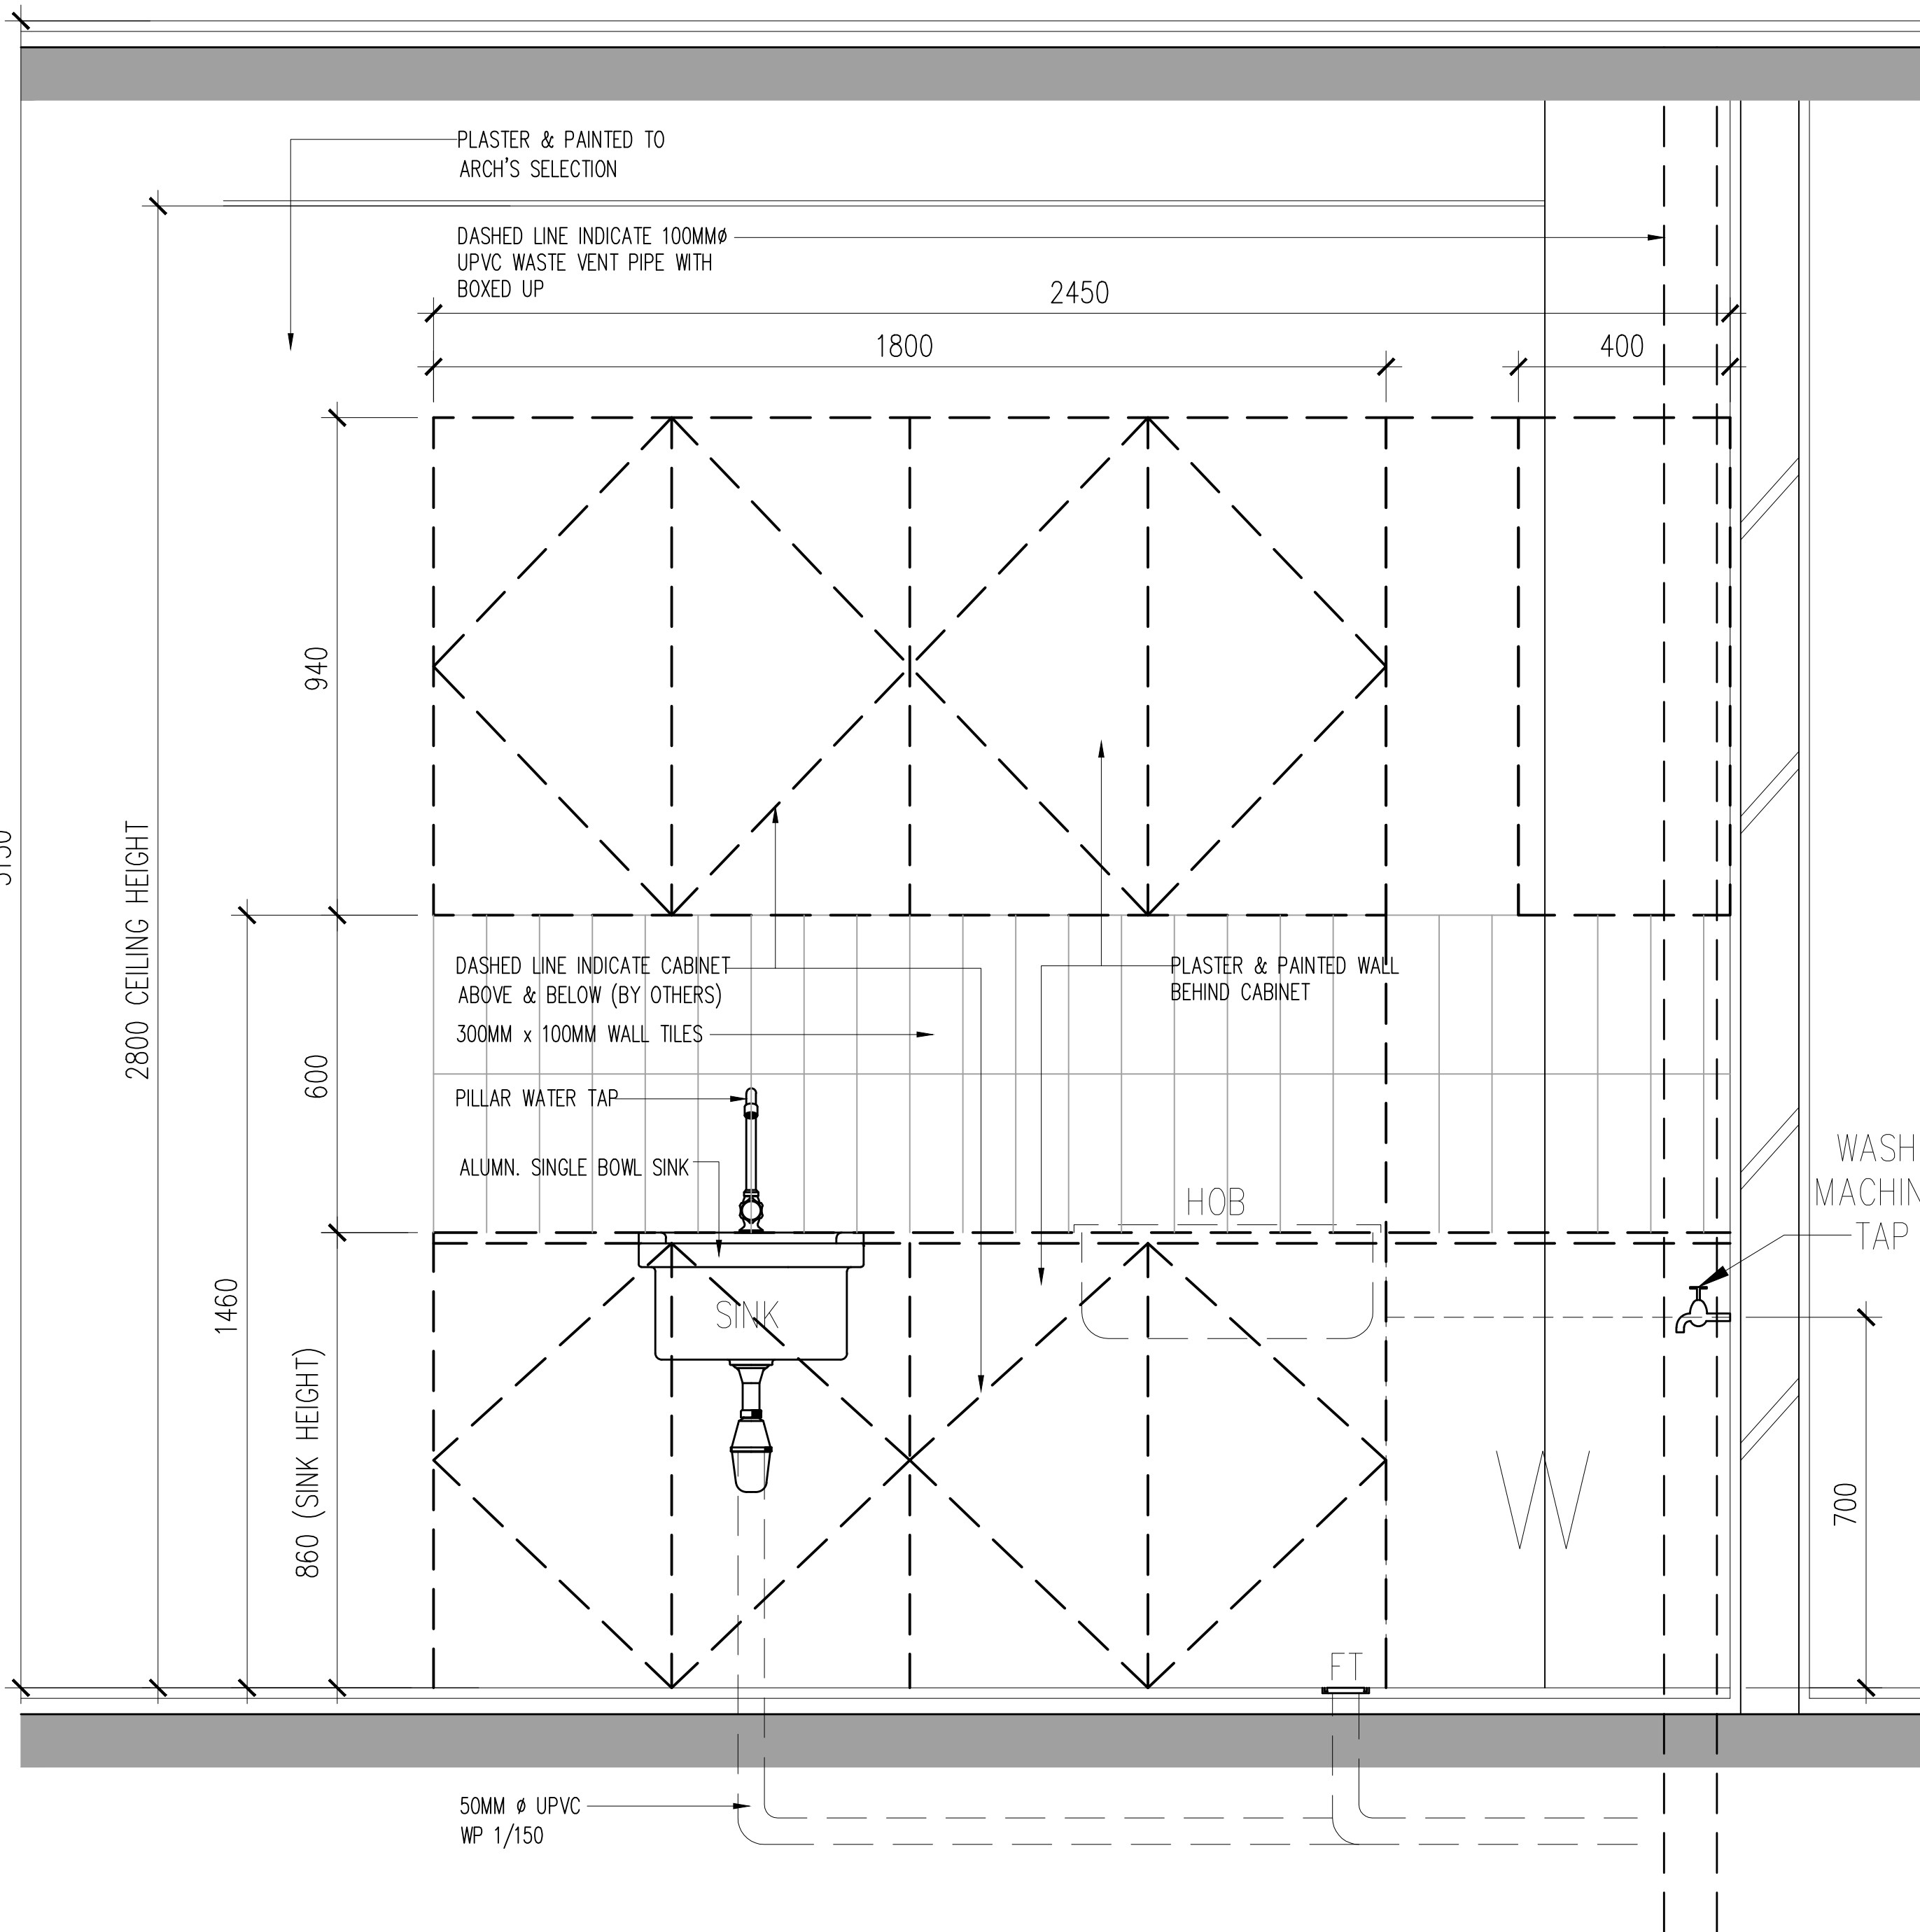


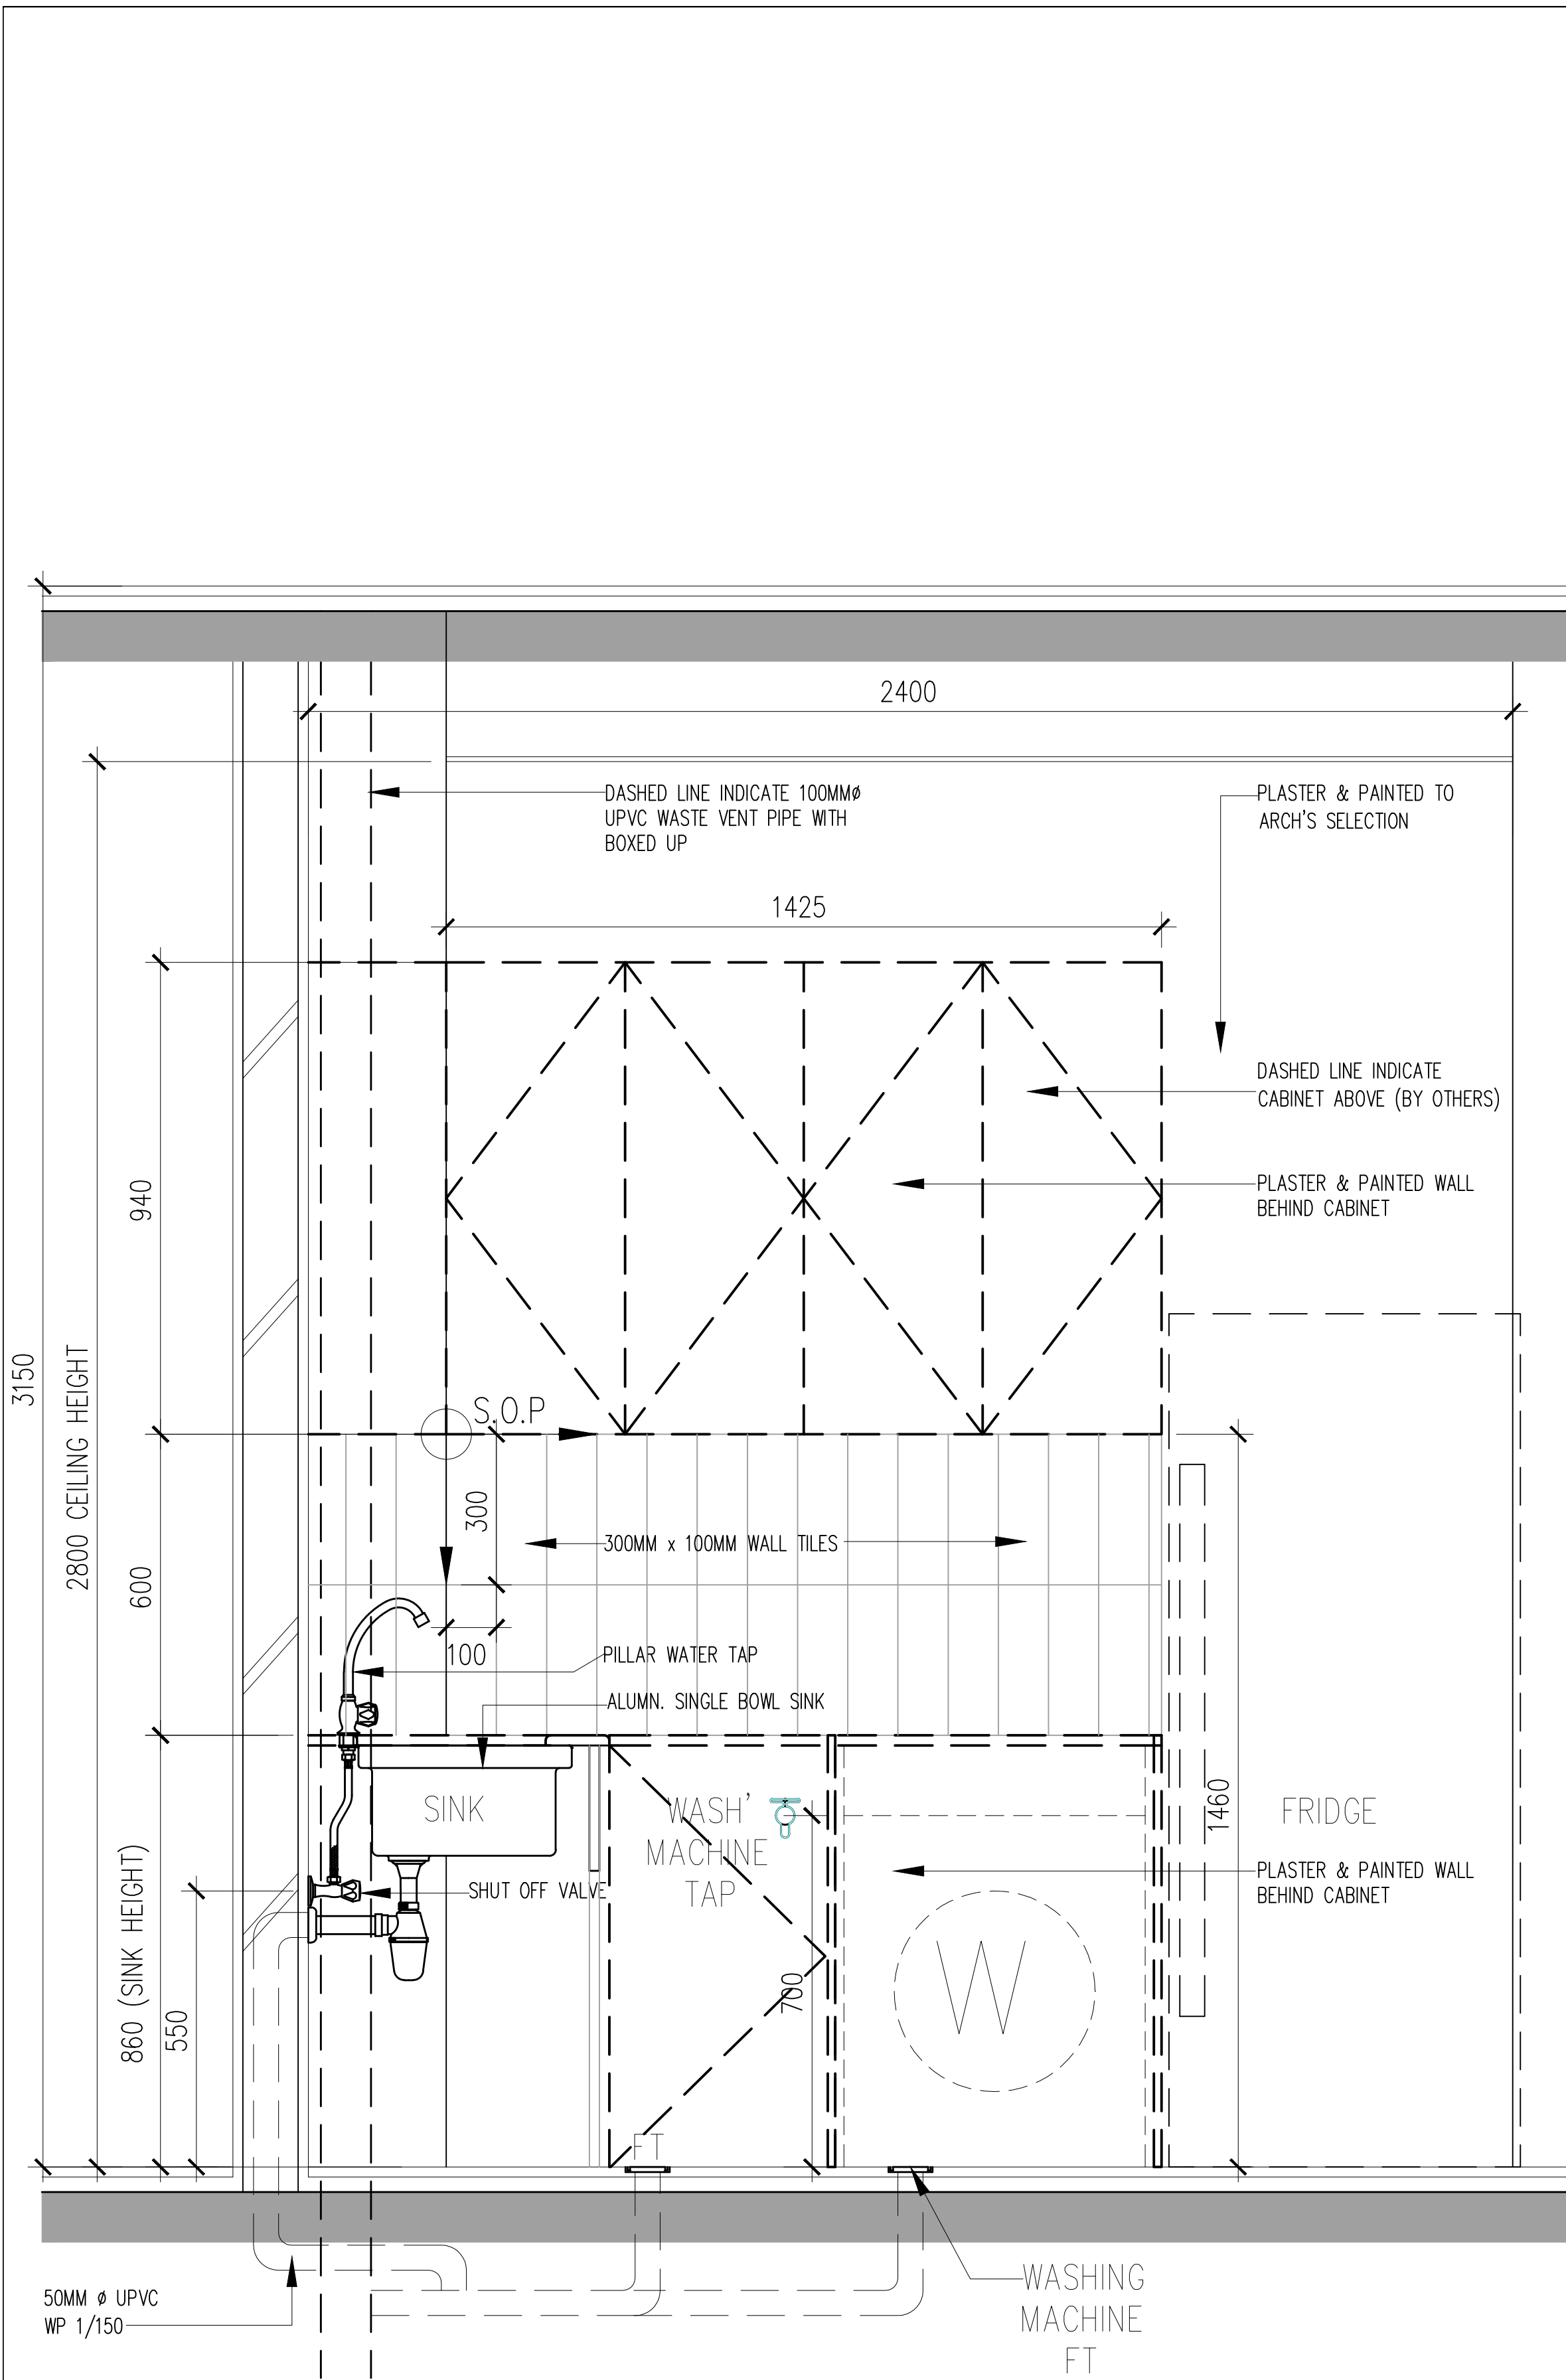

NOTES ON SANITARY PLUMBING:  
REFER TO ENGINEER'S  
DRAWINGS FOR SANITARY  
PLUMBING DETAILS & SIZES  
PIPES SHOWN HERE ARE  
INDICATIVE ONLY:

Hak Cipta Terpelihara. Tidak dibenarkan mencetak mana-mana bahagian ilustrasi dalam apa jua bentuk dan dengan apa cara pun samada secara elektronik, mencetak, mekanik, rakaman atau cara lain sebelum mendapat kebenaran bertulis dari BH YEW ARCHITECTS SDN. BHD.

| REV. | DATE | DESCRIPTION | REMARK |
|------|------|-------------|--------|
|      |      |             |        |
|      |      |             |        |
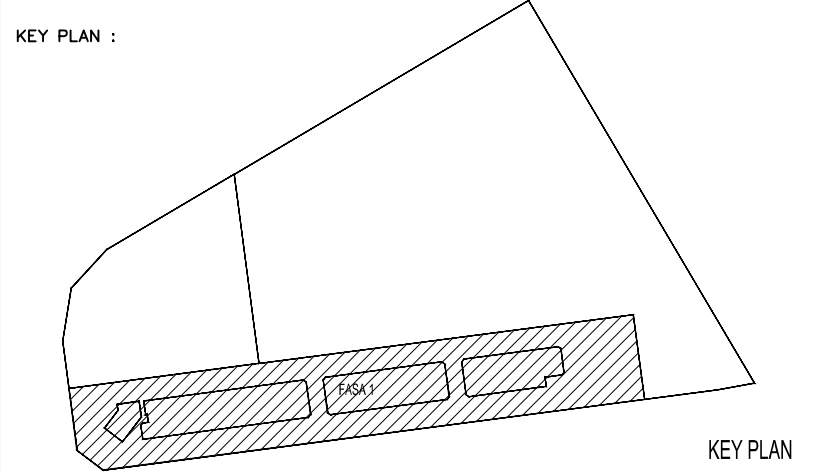

PROJECT TITLE :  
CADANGAN PEMBANGUNAN STRATA BERCAMPUR (FASA 1) DI ATAS  
LOT 21135, PERSIARAN CASSIA BARAT 3 BATU KAWAN, MUKIM 13,  
SEBERANG PERAI SELATAN.

PELAN PINDAAN  
A. 2 BLOK PANGSAPURI PERKHIDMATAN 18 TINGKAT (612 UNIT)  
B. KEDAI PEJABAT 3 TINGKAT (196 UNIT)  
C. 5 TINGKAT TEMPAT LETAK KENDERAAN

PELAN PINDAAN DAN TAMBAHAN KEPADA PELAN BERLULUS BIL-1(A-1)  
MPSP/40/20-73/42, BERTARIKH 17.08.2016

UNTUK : TETUAN PARAMOUNT PROPERTY (PW) SDN. BHD.

LAND OWNER & BUILDING OWNER :

NAMA : MR. OOI HUN PENG  
JAWATAN : KETUA PEGAWAI EKSEKUTIF  
NO IC : 650619-02-5311  
ALAMAT : PARAMOUNT PROPERTY (PW) SDN. BHD.  
WISMA PARAMOUNT, 1A (1ST FLOOR), LORONG BLM 1/1,  
BANDAR LAGUNA MERBOK, 08000 SUNGAI PETANI, KEDAH  
NO. TEL : 604 - 441 9191 FAX : 604 - 441 9090

KITCHEN SPECIALIST :

QS CONSULTANT :

M&E CONSULTANT :  
**PERUNDING P.L.A.**  
Consulting Mechanical & Electrical Engineers.  
8-01, WISMA PANTAI, TEL. NO. : (604) 3337990  
JALAN WISMA PANTAI, FAX NO. : (604) 3317337  
12200 BUTTERWORTH, PENANG. E-MAIL : project@pla-group.com

C&S CONSULTANT :  
**PERUNDING KELANA**  
CIVIL & STRUCTURAL ENGINEERS  
Level 12, Unit 12(D), Wisma Boon Siew,  
No.1, Penang Road, 10000 Penang.  
Tel: 2622628, Fax: 2641618  
(Company No. ASD232772-W)

DESIGN ARCHITECT :  
**ARCHITECTURE GROUP - STUDIO A**  
CPG CONSULTANTS PTE LTD  
238B, THOMSON ROAD, #12-00 TOWER B  
NOVENA SQUARE, SINGAPORE 307685  
TEL : +65 6357 4468 FAX : +65 6357 4469

ARCHITECT :  
**BH YEW ARCHITECT** (SP/Y61)  
15TH FLOOR, BANGUNAN AMMETLIFE  
NO.1, JALAN LUMUT, 50400 KUALA LUMPUR  
TEL: (03) 4043-1346 FAX: (03) 4043-1349  
EMAIL: yhw@nrasb.com.my

LEMBAGA ARKITEK MALAYSIA  
Ar. YEW BU HWA  
ARKITEK  
No.Pendaftaran LAM: A/Y61

Saya mengesahkan bahawa pelan-pelan yang dihasil adalah mengikut Undang-Undang Kecil Bangunan Seragam 1996 dan Undang-Undang Kecil Bangunan Seragam (pindaan) 2007 (UKBS2007) dan pindaan-pindaan serta garisan-garisan dan pelan-pelan Majlis Perbandaran Seberang Perai. Saya mengesahkan bahawa kerja-kerja pembinaan akan dijalankan dibawah pengawasan saya. Saya mengesahkan dan menguak bahawa pelan-pelan bangunan adalah setara dengan pelan kebenaran merancang yang diluluskan dan akan memulau ujian serta syarat-syarat jabatan berkaitan.

CONSTRUCTION DRAWING  
November 2017

LURUSAN :

KITCHEN DETAIL  
-SECTION VIEW 'B'  
-SECTION VIEW 'C'

|                              |                          |                       |
|------------------------------|--------------------------|-----------------------|
| SCALE:<br>AS SHOWN           | CAD NO:<br>557_CA-910-03 | DATE:<br>09 Nov. 2017 |
| DRAWN BY:<br>JANICE          | CHECKED BY:<br>JANICE    | DISCIPLINE:<br>ARCH   |
| ORIGINATOR ACRONYM<br>BH YEW | PROJECT NO.<br>55714     | DISCIPLINE<br>ARCH    |
| DWG STATUS<br>CA             | BLOCK<br>-               | DWG NO.<br>910        |
| DWG NO.<br>910               | DWG NO.<br>03            | REVISION<br>A         |