

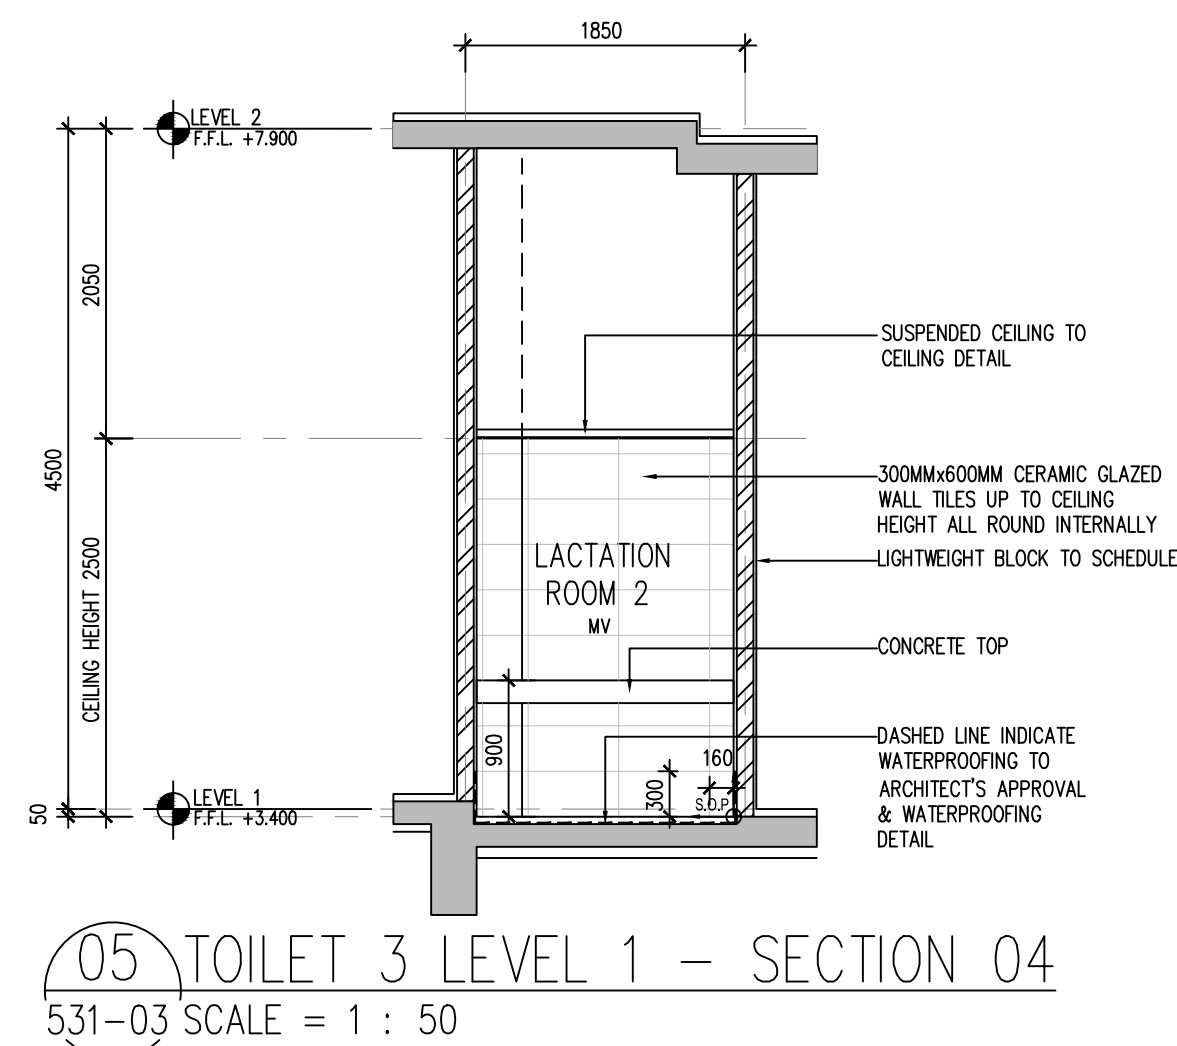
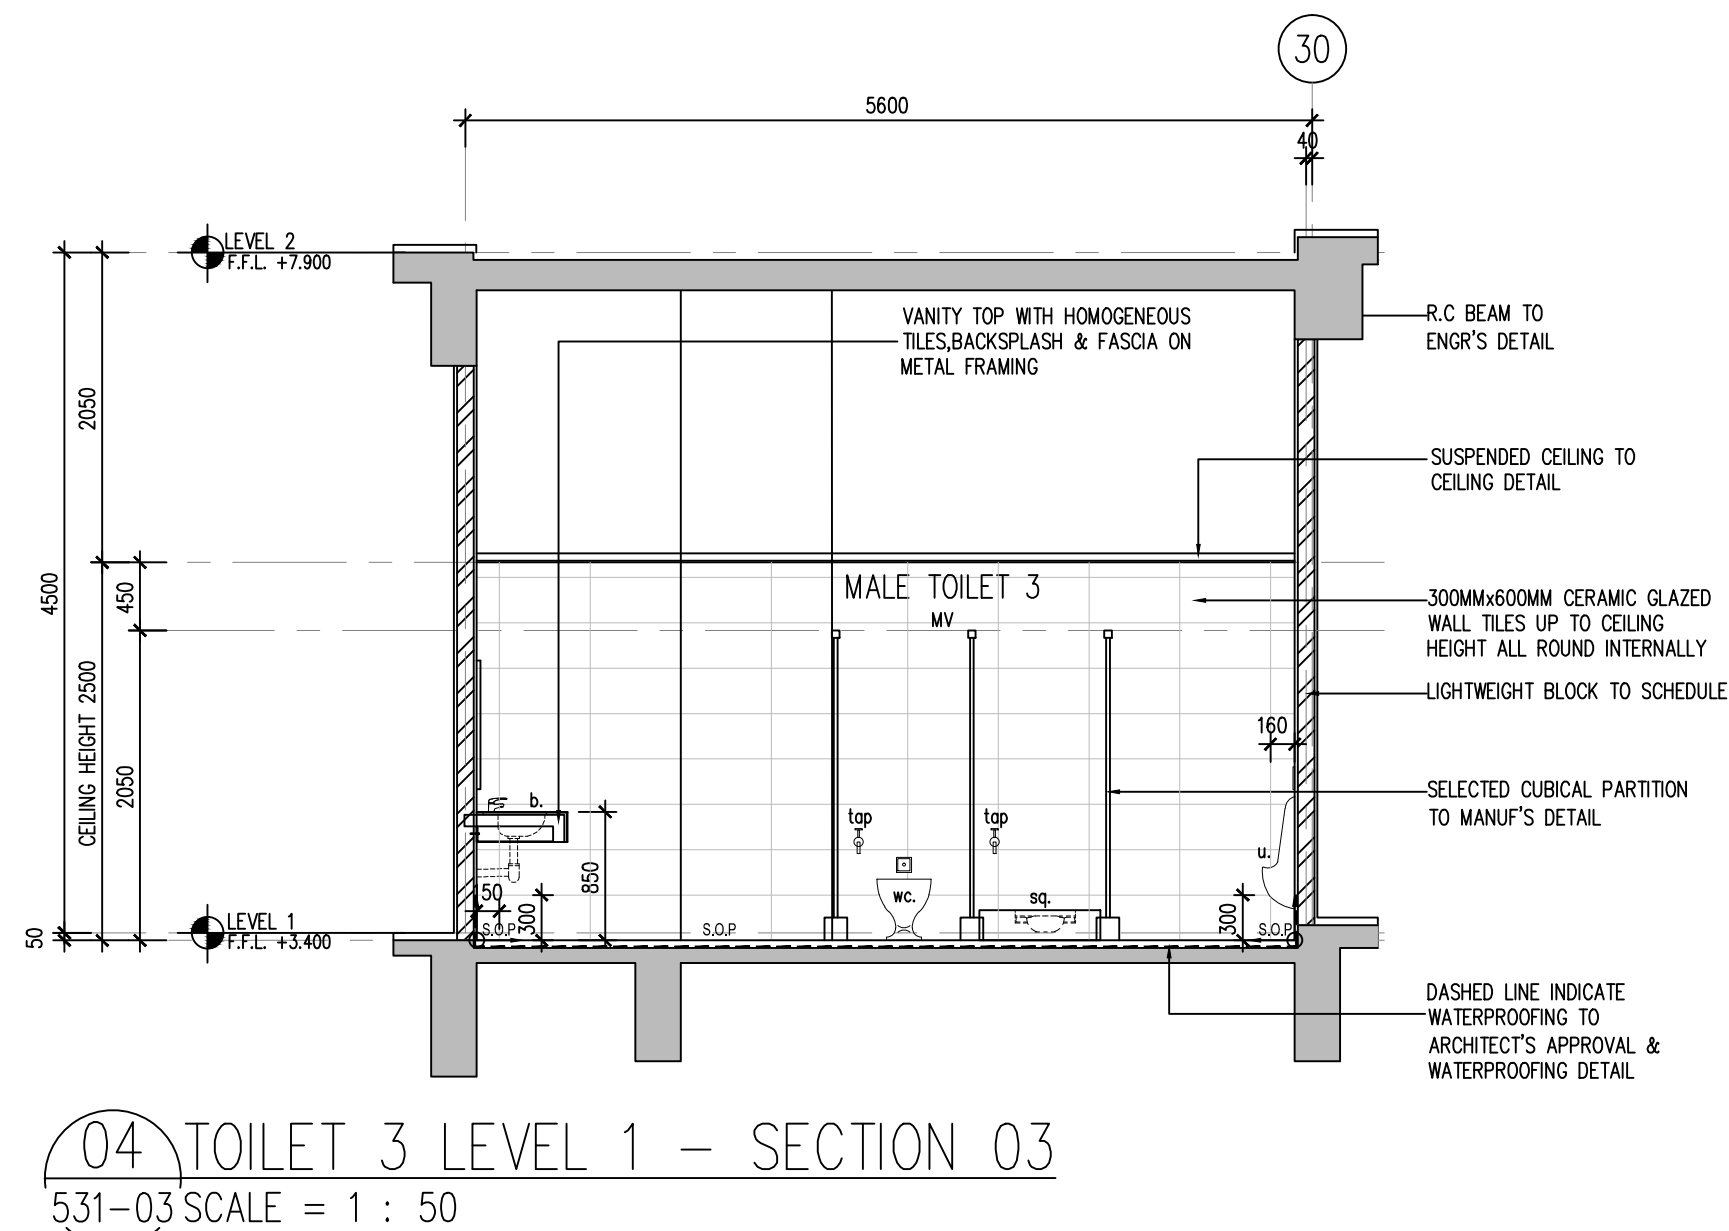
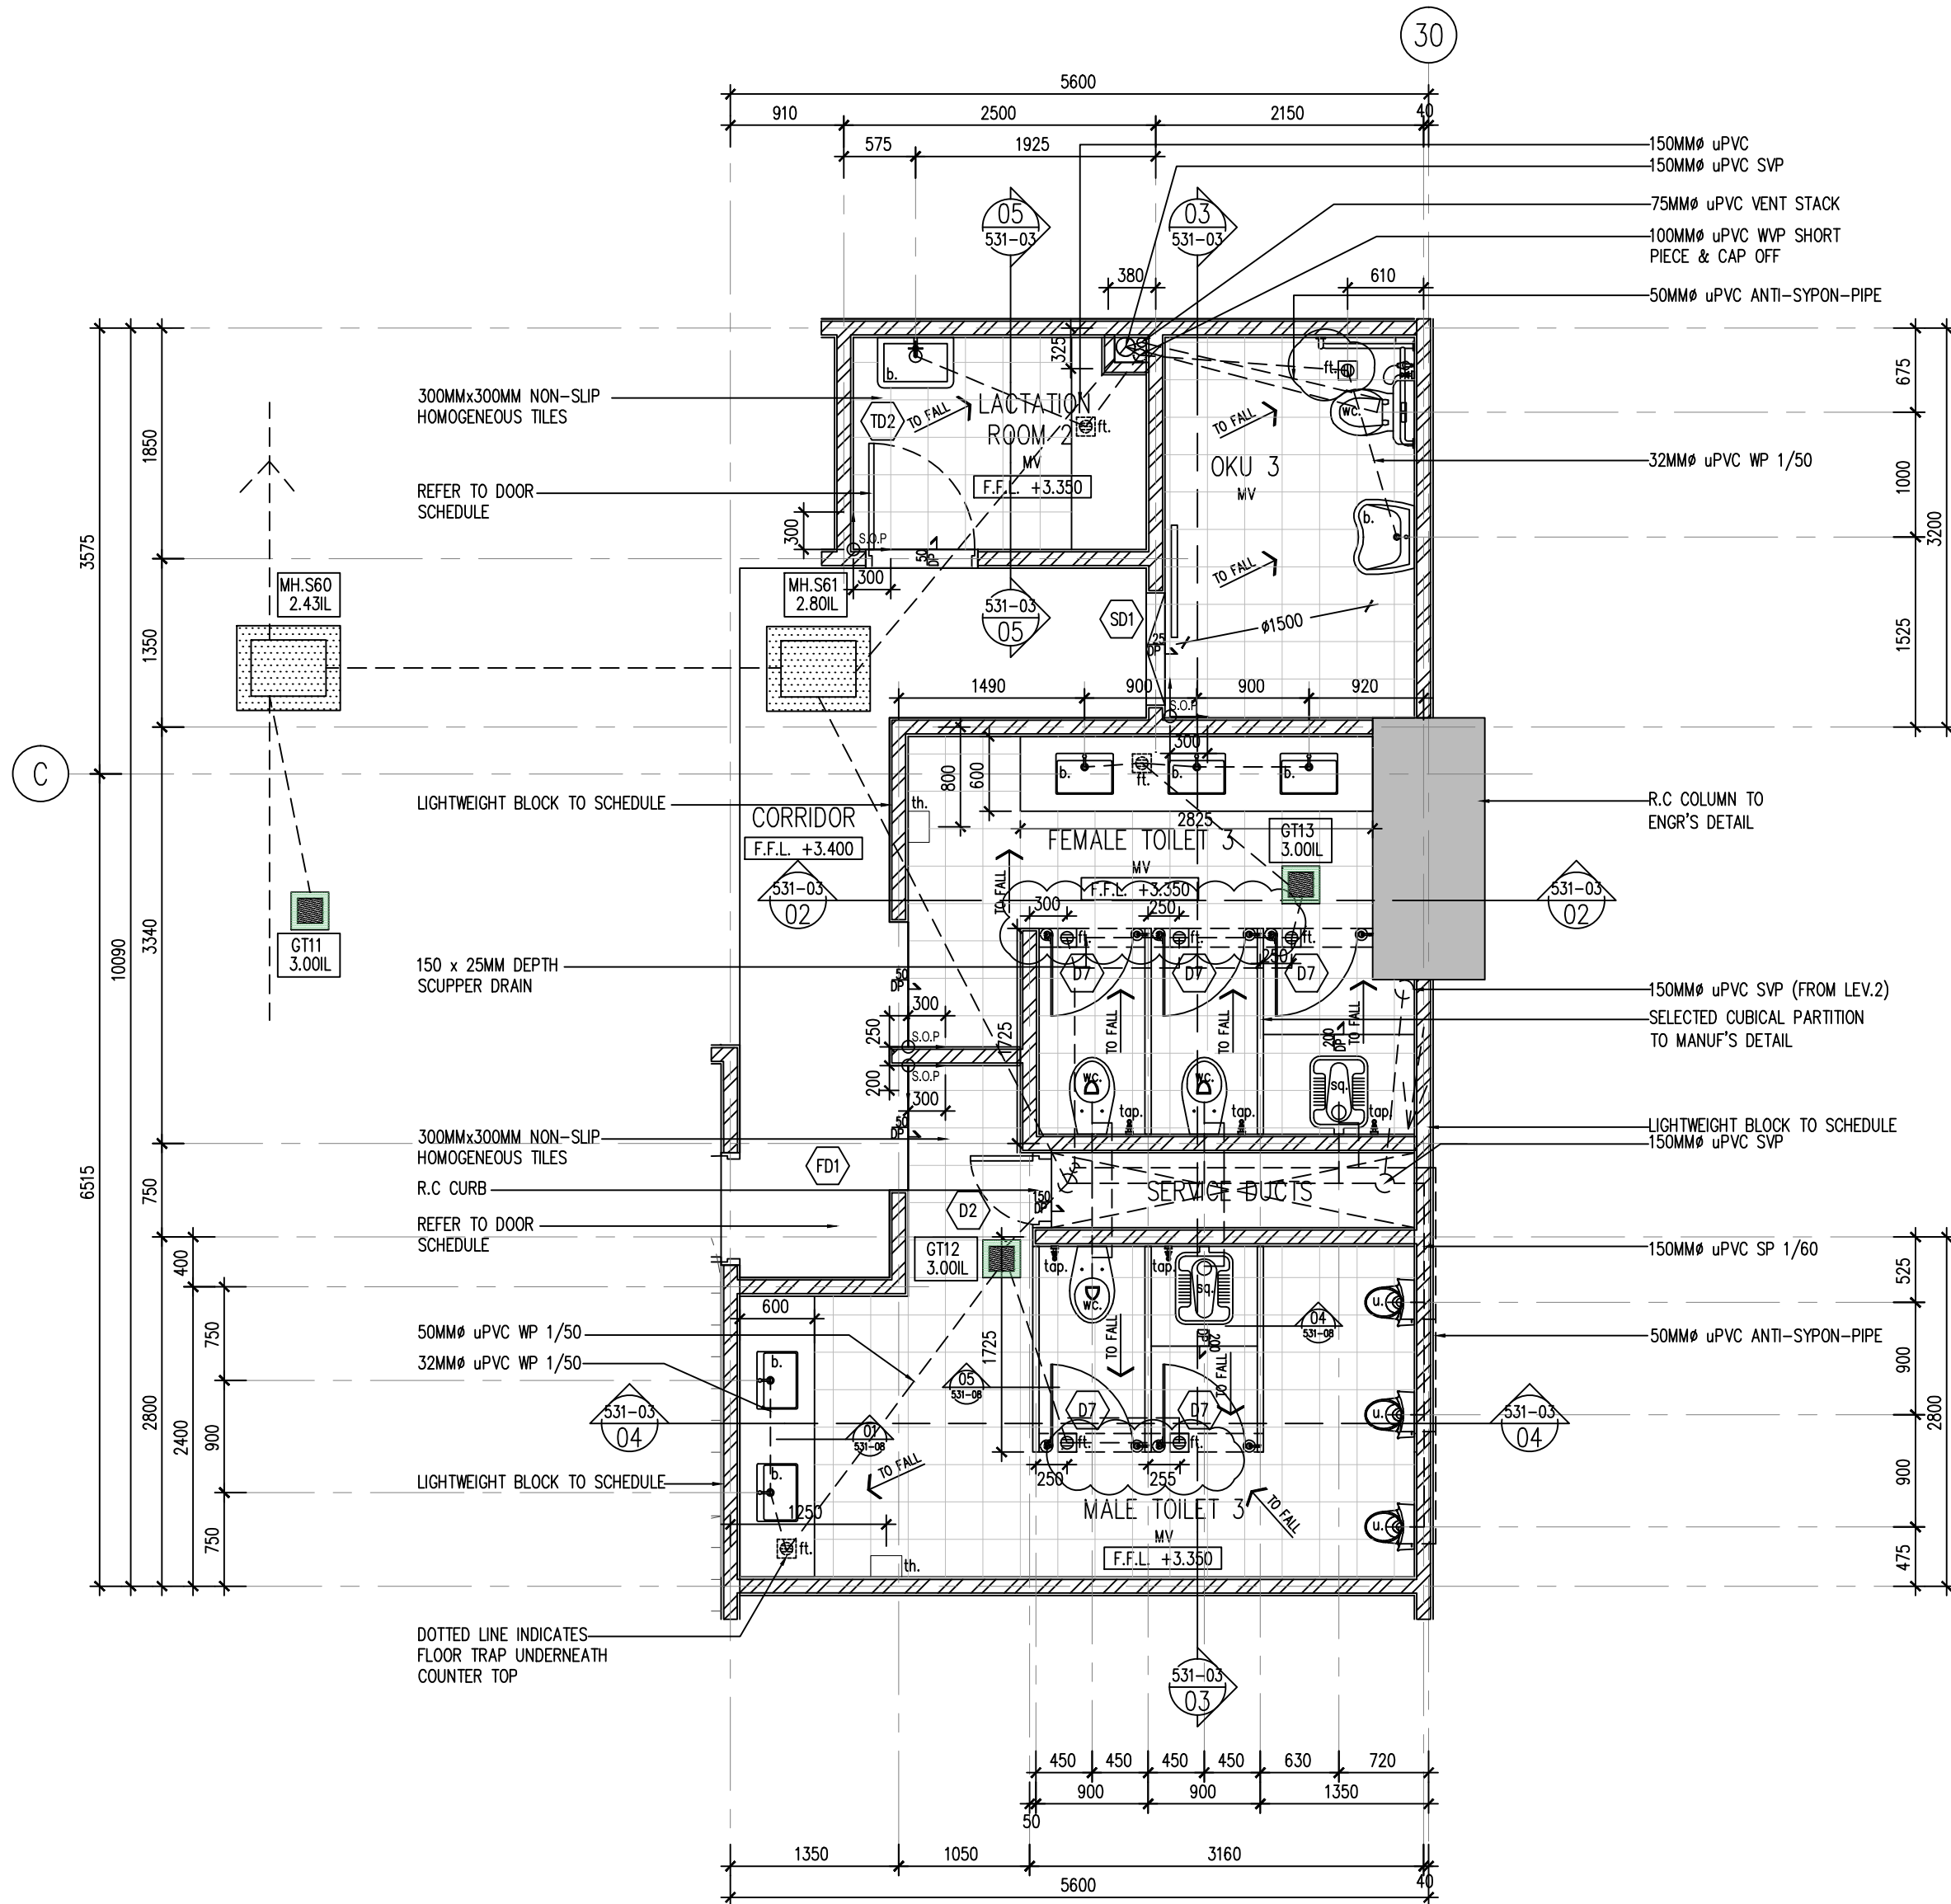


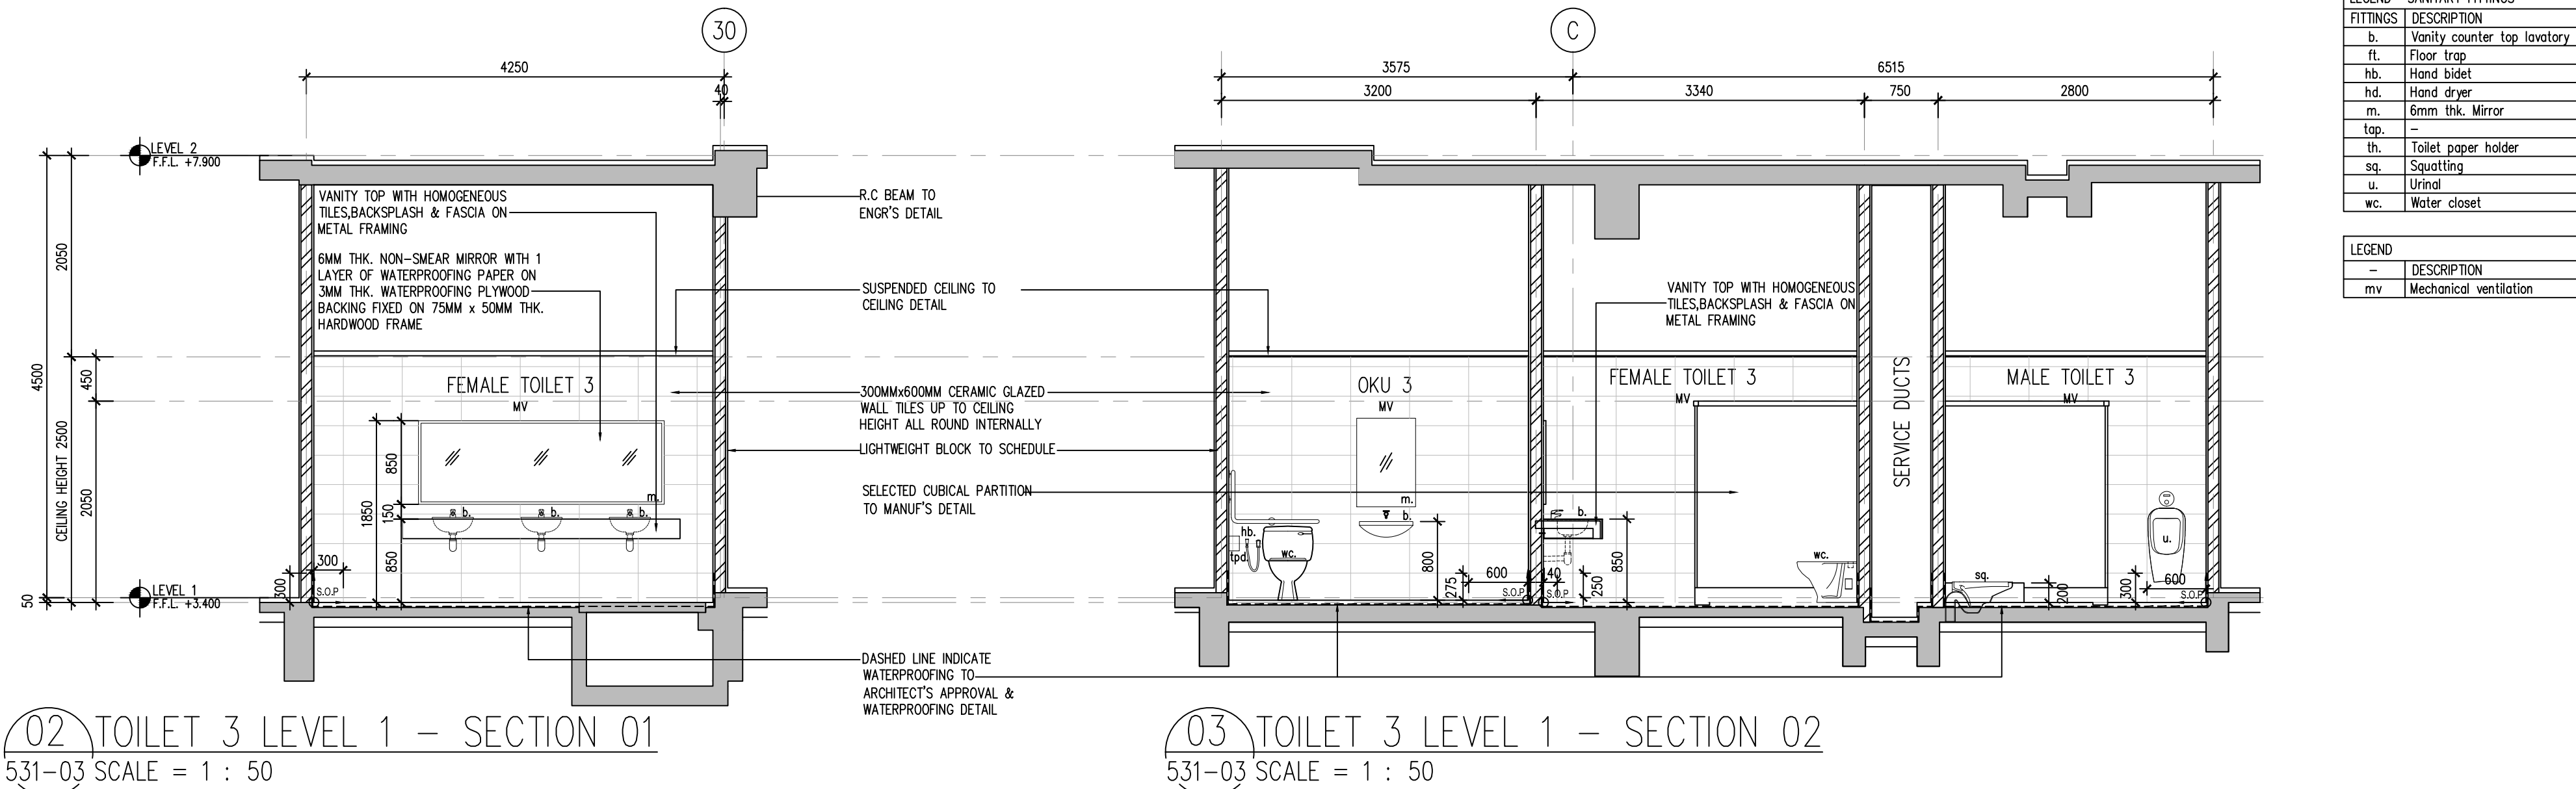

Hak Cipta Terpelihara. Tidak dibenarkan mencetak mana-mana bahagian ilustrasi dalam apa jua bentuk dan dengan apa cara pun samada secara elektronik, mencetak, mekanik, rakaman atau cara lain sebelum mendapat kebenaran bertulis dari BH YEW ARCHITECTS SDN. BHD.

| REV. | DATE       | DESCRIPTION          | REMARK |
|------|------------|----------------------|--------|
| A.01 | 24/10/2017 | REVISE TOILET DETAIL | —      |
|      |            |                      |        |
|      |            |                      |        |
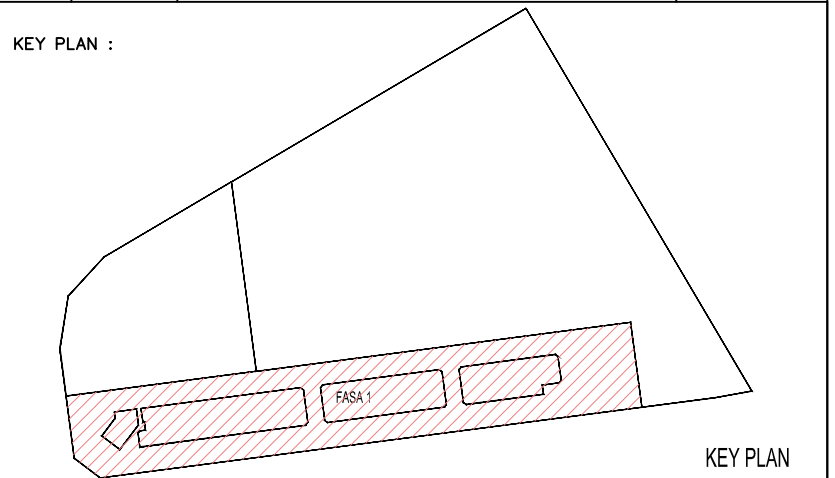

PROJECT TITLE :  
CADANGAN PEMBANGUNAN STRATA BERCAMPUR (FASA 1) DI ATAS LOT 21135, PERSIARAN CASSIA BARAT 3 BATU KAWAN, MUKIM 13, SEBERANG PERAI SELATAN.

PELAN PINDAAN  
A. 2 BLOK PANGSAPURI PERKHIDMATAN 18 TINGKAT (612 UNIT)  
B. KEDAI PEJABAT 3 TINGKAT (196 UNIT)  
C. 5 TINGKAT TEMPAT LETAK KENDERAAN

PELAN PINDAAN DAN TAMBAHAN KEPADA PELAN BERLULUS BIL-1(A-1) MPSP/40/20-73/42, BERTARIKH 17.08.2016

UNTUK : TETUAN PARAMOUNT PROPERTY (PW) SDN. BHD

LAND OWNER & BUILDING OWNER :

NAMA : MR. OOI HUN PENG  
JAWATAN : KETUA PEGAWAI EKSEKUTIF  
NO IC : 650619-02-5311  
ALAMAT : PARAMOUNT PROPERTY (PW) SDN. BHD  
WISMA PARAMOUNT, 1A (1ST FLOOR), LORONG BLM 1/1,  
BANDAR LAGUNA MERBOK, 08000 SUNGAI PETANI, KEDAH  
NO. TEL : 604 - 441 9191 FAX : 604 - 441 9090

KITCHEN SPECIALIST :

QS CONSULTANT :

M&E CONSULTANT :  
**PERUNDING P.L.A.**  
Consulting Mechanical & Electrical Engineers.  
8-01, WISMA PANTAI, TEL. NO. : (604) 3337990  
JALAN WISMA PANTAI, NO IC : 650619-02-5311  
12200 BUTTERWORTH, PENANG. FAX NO. : (604) 3317337  
E-MAIL : project@pla-group.com

C&S CONSULTANT :  
**PERUNDING KELANA**  
CIVIL & STRUCTURAL ENGINEERS  
Level 12, Unit 12(D), Wisma Boon Siew,  
No.1, Penang Road, 10000 Penang.  
Tel: 2622628, Fax: 2641616  
(Company No. AS0232772-W)

DESIGN ARCHITECT :  
**ARCHITECTURE GROUP - STUDIO A**  
CPG CONSULTANTS PTE LTD  
2388, THOMSON ROAD, #12-00 TOWER B  
NOVENA SQUARE, SINGAPORE 307685  
TEL : +65 6367 4468 FAX : +65 6367 4469

ARCHITECT :  
**BH YEW ARCHITECT** (SP/Y61)  
15TH FLOOR, BANGUNAN AMMETUFE  
NO.1, JALAN LUMUT, 50400 KUALA LUMPUR  
TEL: (03) 4043-1346 FAX: (03) 4043-1349  
EMAIL: yhw@nrsb.com.my

Soya mengesahkan bahawa pelan-pelan yang dihantar adalah mengikut Undang-Undang Keciil Bangunan Seragam 1986 dan Undang-Undang Keciil Bangunan Seragam (Indonasi) 2007 (UGS2007) dan pihdan-pihdan serta perismpidan-perismpidan dan pihdan-pihdan Melis Perinderaan Selang Perai. Soya mengesahkan bahawa kerja-kerja pembinaan akan dipantau dan diawasi dengan perijinan saya. Soya mengesahkan dan menguik bahwa pihdan-pihdan bangunan adalah setara dengan pelan kebenaran merancang yang dikeluarkan dan akan mematuhi usulan serta syarat-syarat jabatan teknik.

**CONSTRUCTION DRAWING**  
November 2017

LUKSAN :

**TOILET DETAIL : TOILET 3 LEVEL 1**  
-FLOOR PLAN  
-SECTION 01,02,03 & 04

|                              |                          |                       |
|------------------------------|--------------------------|-----------------------|
| SCALE:<br>AS SHOWN           | CAD NO:<br>557_CA-531-03 | DATE:<br>16 Nov. 2017 |
| DRAWN BY:<br>—               | CHECKED BY:<br>JANICE    | DISCIPLINE:<br>ARCH   |
| ORIGINATOR ACRONYM<br>BH YEW | PROJECT NO.<br>55714     | DISCIPLINE<br>ARCH    |
| DWG STATUS<br>CA             | BLOCK<br>—               | DWG NO.<br>531        |
| BLOCK<br>—                   | DWG NO.<br>03            | REVISION<br>A.01      |