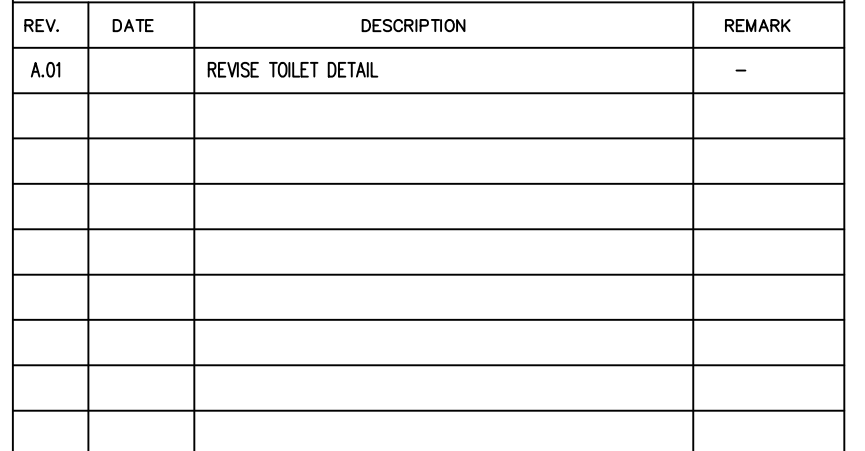


A. 2 BLOK PANGSAPURI PERKHIDMATAN 18 TINGKAT (612 UNIT)
B. KEDAI PEJABAT 3 TINGKAT (196 UNIT)
C. 5 TINGKAT TEMPAT LETAK KENDERAAN

PELAN PINDAAN DAN TAMBAHAN KEPADA PELAN BERLULUS BIL-1(A-1)
MPSP/40/20-73/42, BERTARIKH 17.08.2016

UNTUK : TETUAN PARAMOUNT PROPERTY (PW) SDN. BHD

LAND OWNER & BUILDING OWNER :

NAMA : MR. OOI HUN PENG
JAWATAN : KETUA PECAWA EKSEKUTIF
NO IC : 650619-02-5311
ALAMAT : PARAMOUNT PROPERTY (PW) SDN. BHD
WISMA PARAMOUNT, 1A (1ST FLOOR), LORONG BLM 1/1,
BANDAR LAGUNA MEROK, 08000 SUNGAI PETANI, KEDAH
NO. TEL : 604 - 441 9191 FAX : 604 - 441 9090

KITCHEN SPECIALIST :	
----------------------	--

OS CONSULANT :	
----------------	--

M&E CONSULTANT :
PERUNDING
Consulting Mechanical & Electrical Engineers.

8-01, WISMA PANTAI,
JALAN WISMA PANTAI,
12200 BUTTERWORTH, PENANG.

TEL. NO. : (604) 3337990
FAX NO. : (604) 3317337
E-MAIL : project@pda-group.com

C&S CONSULTANT : **PERUNDING KELANA**
 **CIVIL & STRUCTURAL ENGINEERS**
 Level 12, Unit 12(D), Wisma Boon Siew,
 No.1, Penang Road, 10000 Penang.
 Tel: 2622628, Fax: 2641618
 (Company No. AS0232772-W)

DESIGN ARCHITECT :

 ARCHITECTURE GROUP - STUDIO A
CPG CONSULTANTS PTE LTD

238B, THOMSON ROAD, #12-00 TOWER B
NOVENA SQUARE, SINGAPORE 307685
TEL : +65 6357 4468 FAX : +65 6357 4469

ARCHITECT : **BH** YEOW
ARCHITECT (SP/Y61)
15TH FLOOR, BANGUNAN AMMETLIFE
NO.1, JALAN LUMUT, 50400 KUALA LUMPUR
TEL: (03) 4043-1346 FAX: (03) 4043-1349
EMAIL: ybhw@nrasb.com.my


LEMBAGA
ARKITEK
MALAYSIA

Ar. YEW BU HWA
ARKITEK
No.Pendaftaran: LAM-A/Y61

Saya mengesahkan bahawa pelan-pelan yang dilampirkan adalah (pindaan) 2007 (UKB82007) dan pindaan-pindaan serta garispanduan-garispanduan dan polisi-poli Majlis Perbandaran Seberang Perai. Saya mengesahkan bahawa kerja-kerja pengiraan akan dipisahkan dengan perincian saya. Saya mengesahkan dan mengijazahkan pelan-pelan bangunan adalah selaras dengan pelan kebenaran merancang yang dikeluarkan dan akan mematuhi ukuran serta syarat-syarat pelan teknik.

CONSTRUCTION DRAWING
November 2017

LUKISAN :

TOILET DETAIL

- TOILET AT PODIUM LEVEL 9
- FLOOR PLAN
- SECTION 01.02.03 & 04

SCALE: AS SHOWN		CAD NO.: 557 CA-531-11			
DRAWN BY: —		CHECKED BY: JANICE		DATE: 16 Nov. 2017	
ORIGINATOR ACRONYM		PROJECT NO.		DISCIPLINE	
BH YEW		55714		ARCH	
DWG STATUS	BLOCK	BLOCK	DWG NO.	DWG NO.	REVISION
CA	—	—	531	11	A.01