




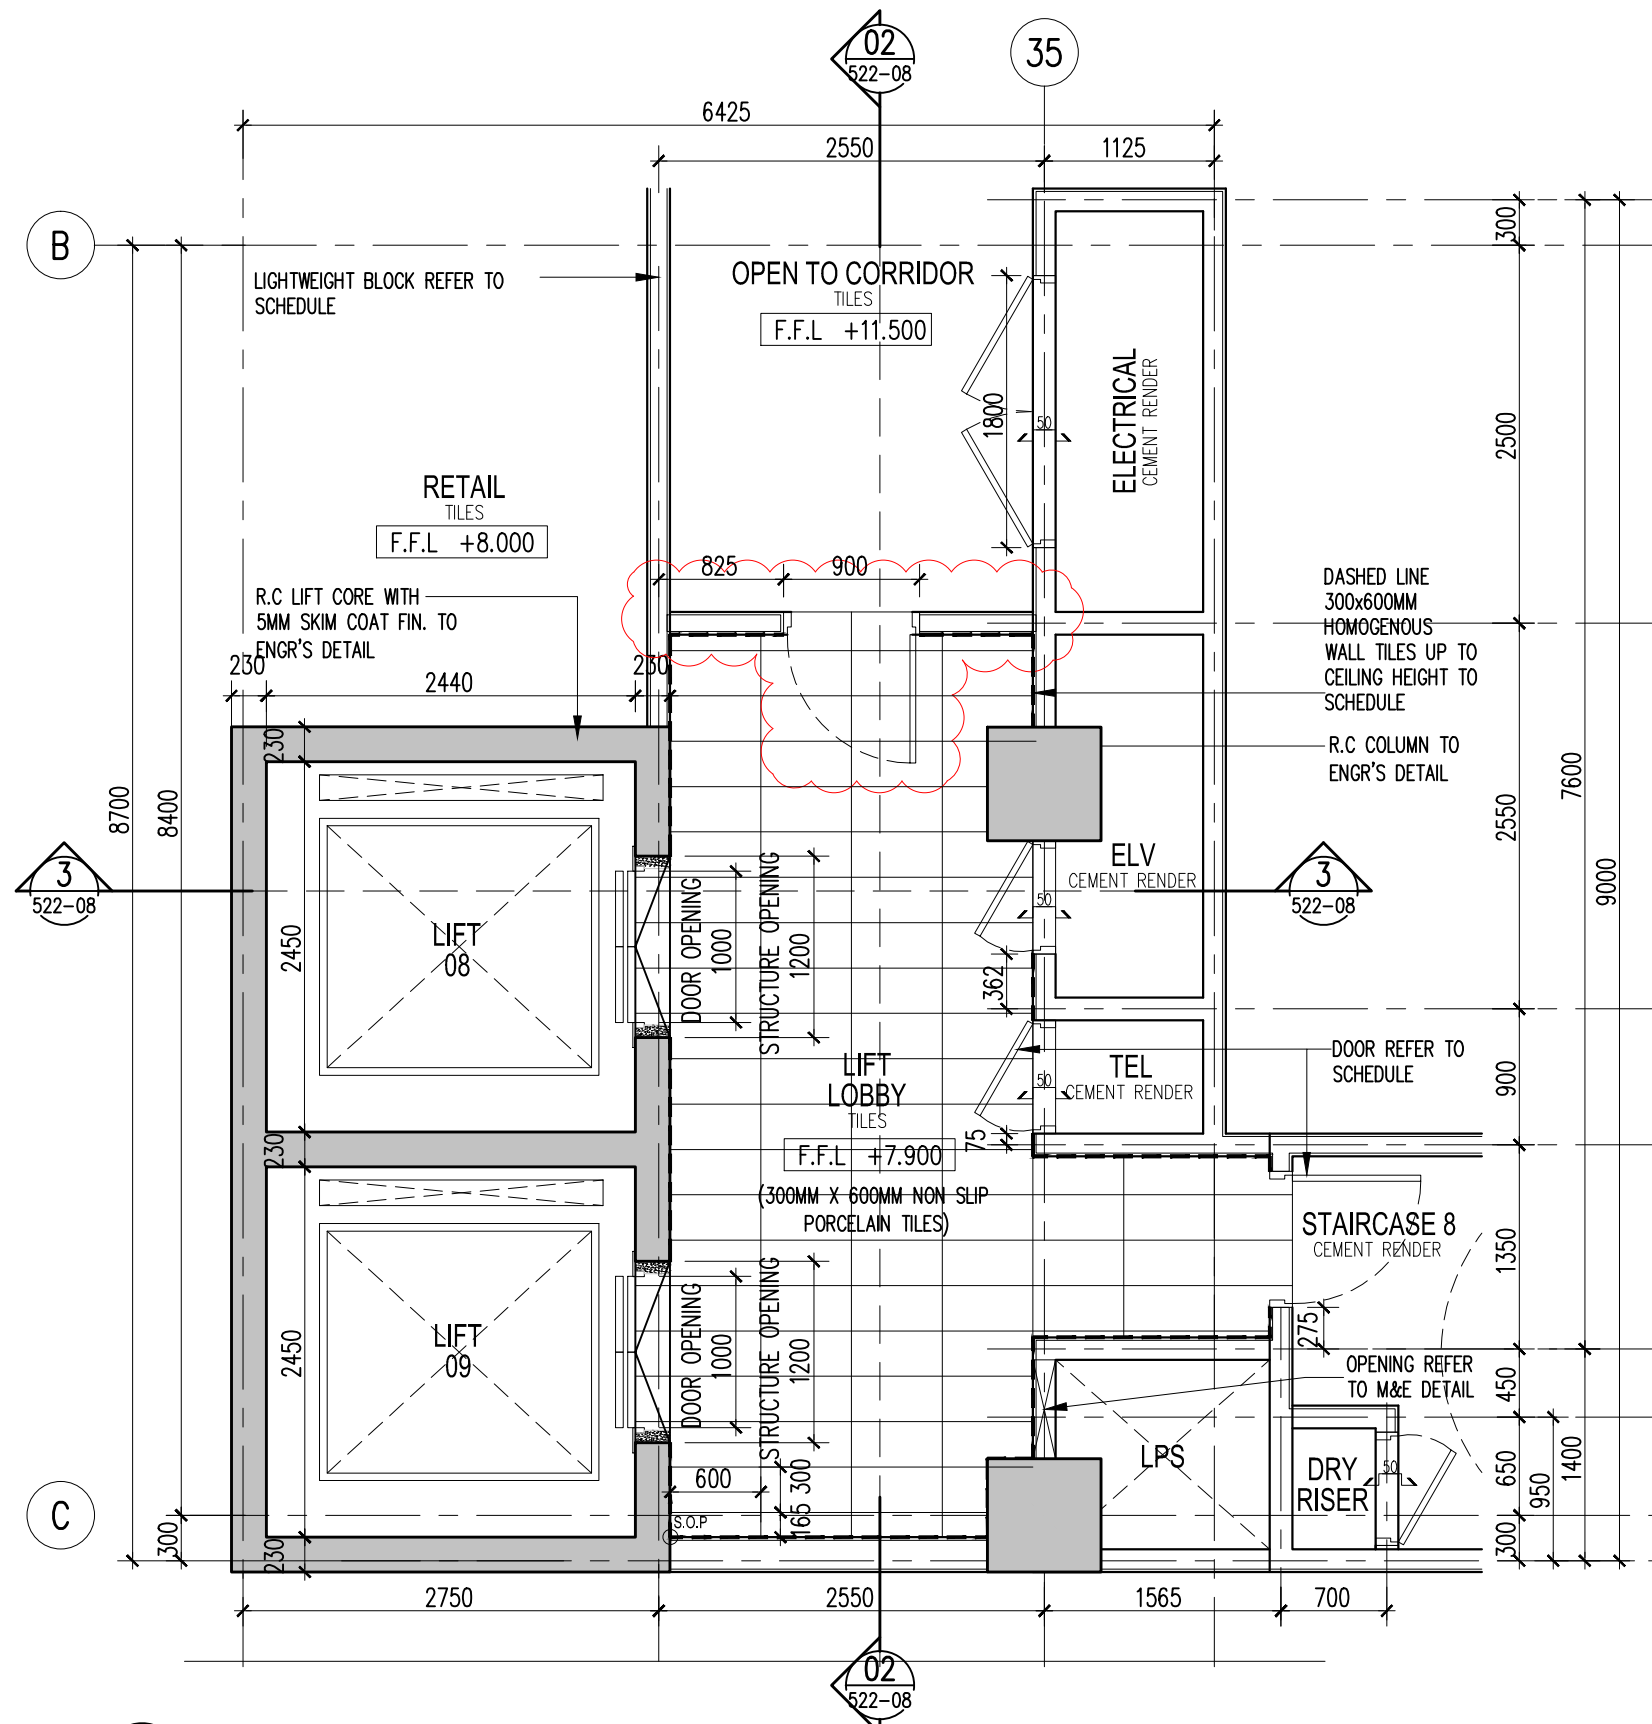


02 LIFT LOBBY DETAIL LEV. 2 – FLOOR PLAN  
522-07 SCALE = 1 : 50

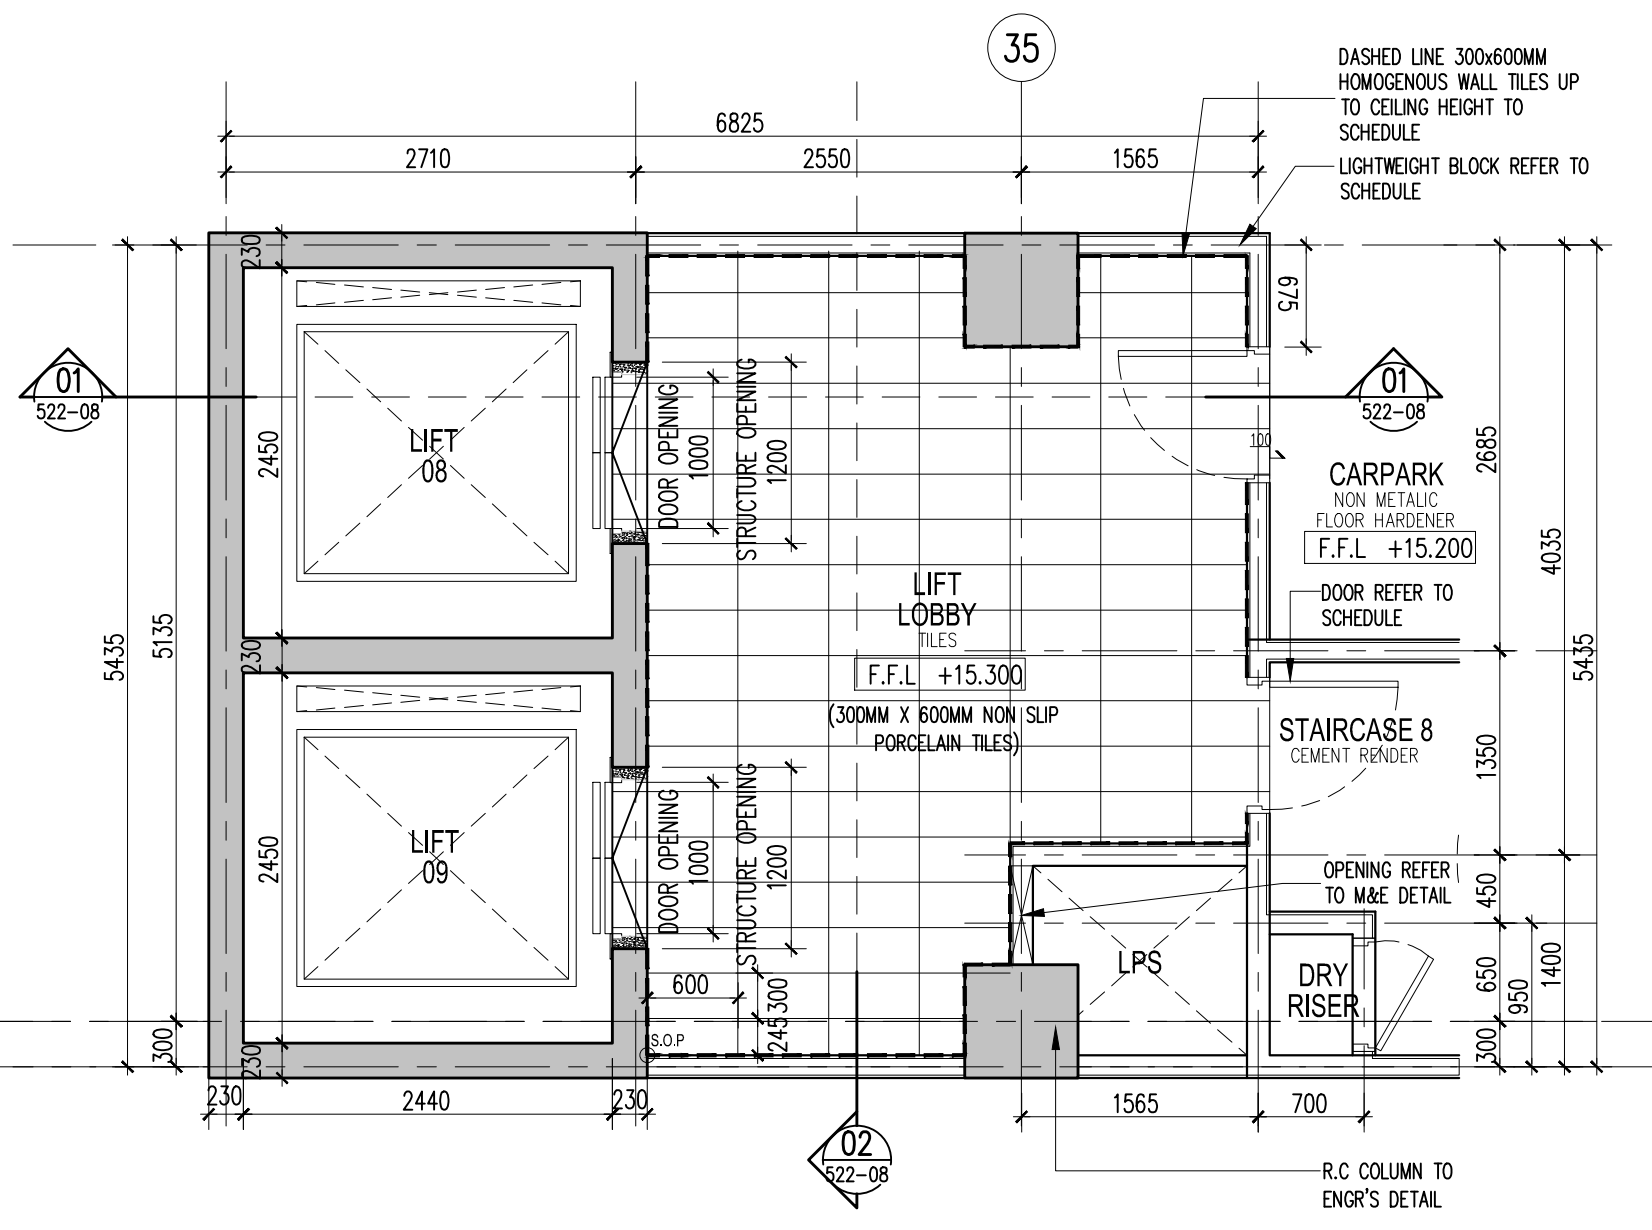


04 LIFT LOBBY DETAIL LEV. 4 – FLOOR PLAN  
522-07 SCALE = 1 : 50

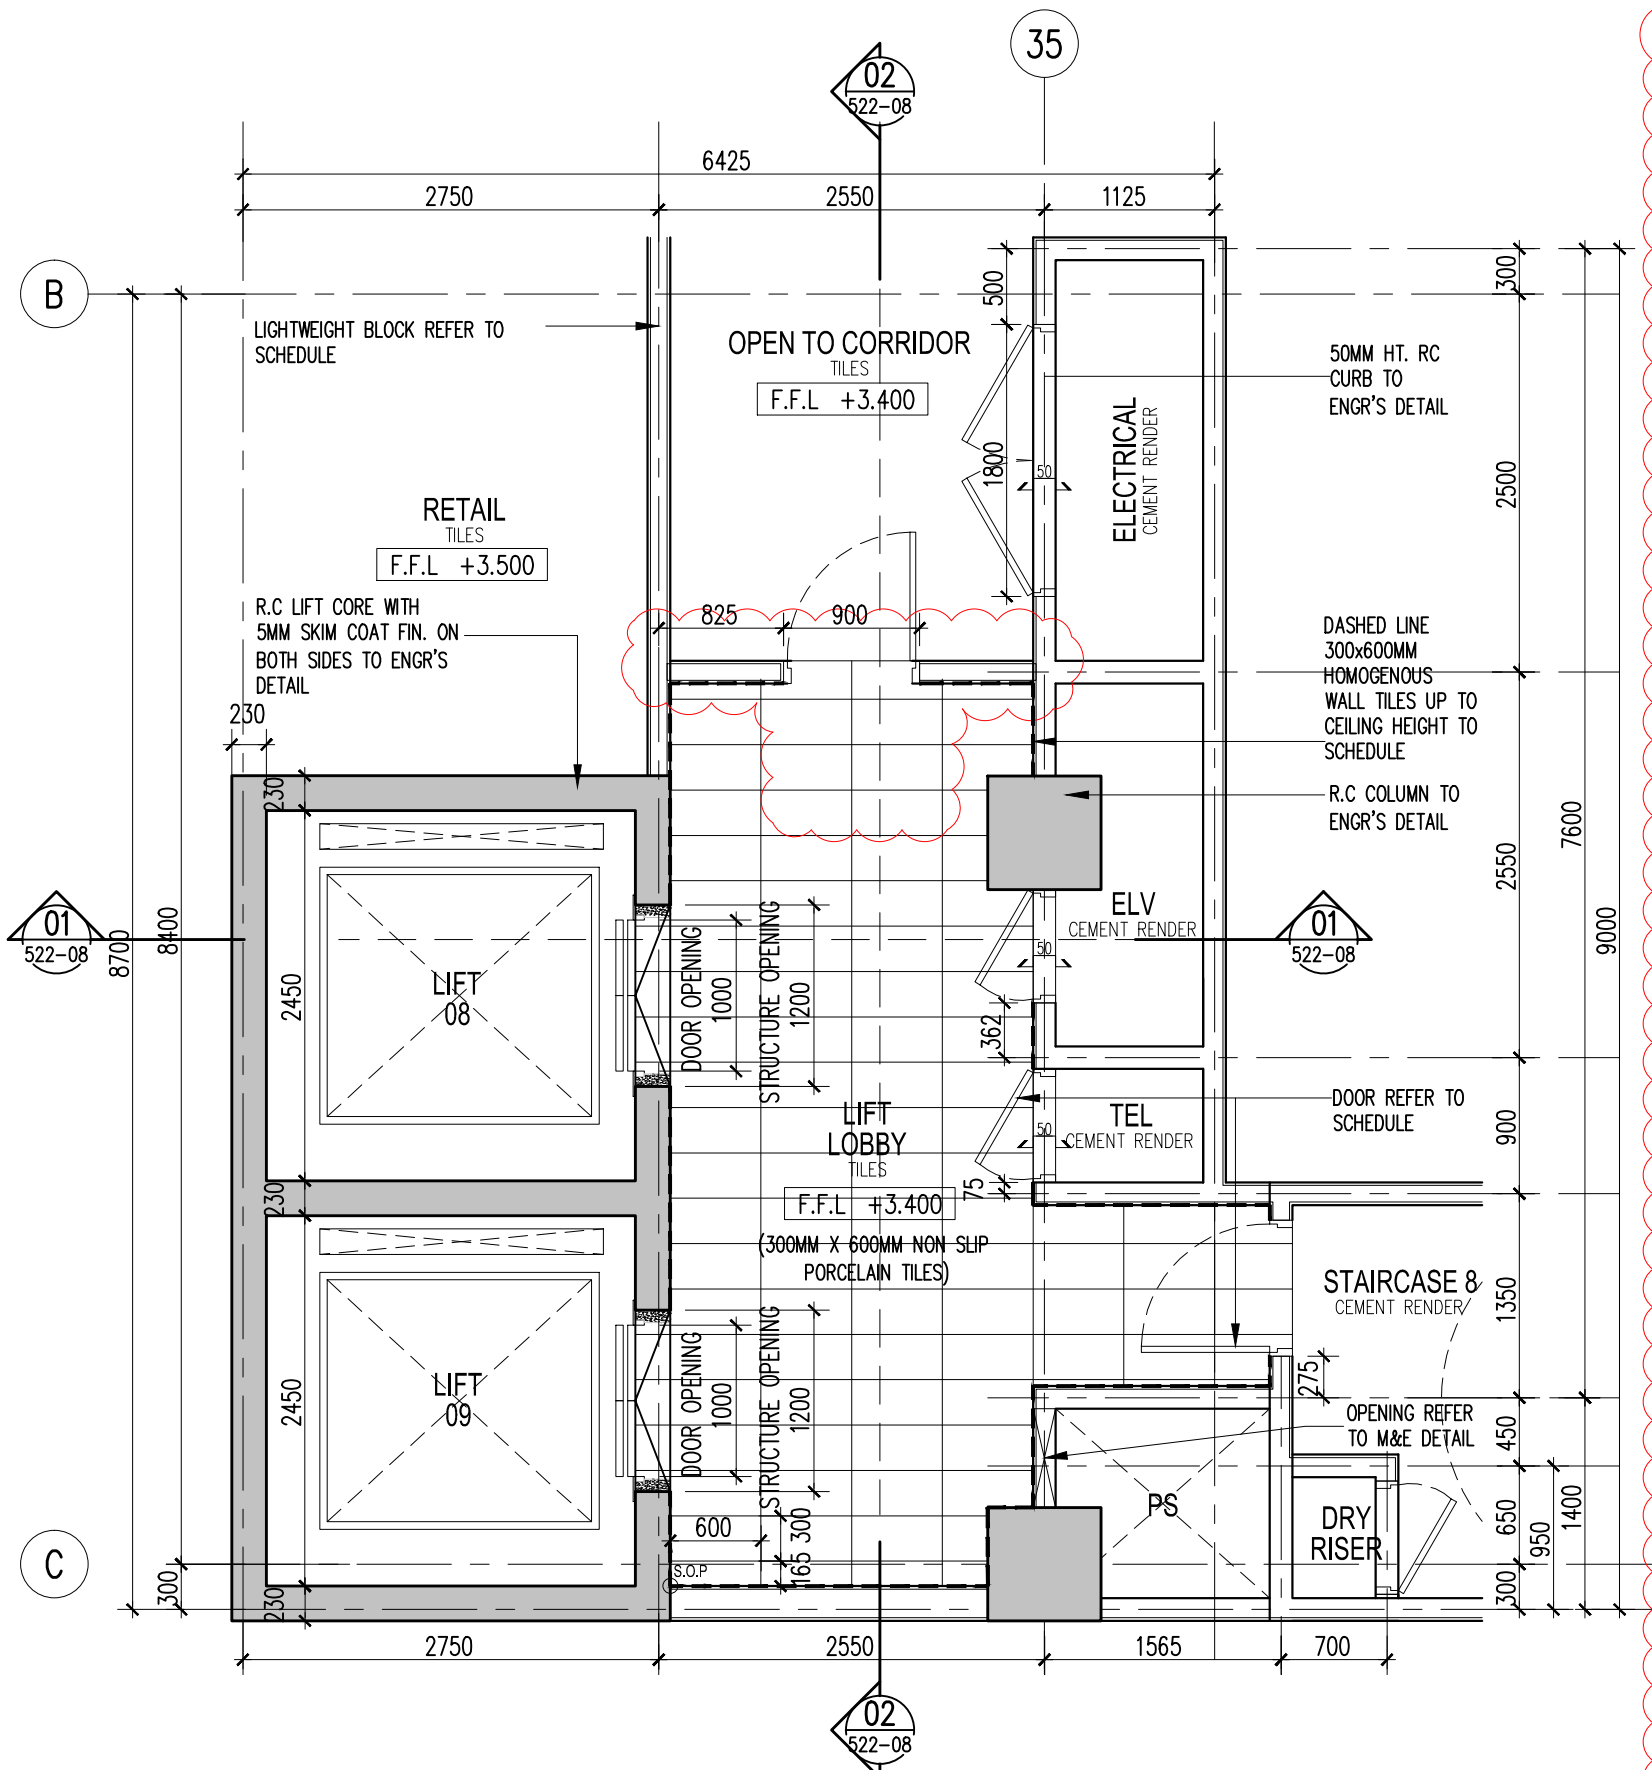

01 LIFT LOBBY DETAIL LEV. 1 – FLOOR PLAN  
522-07 SCALE = 1 : 50

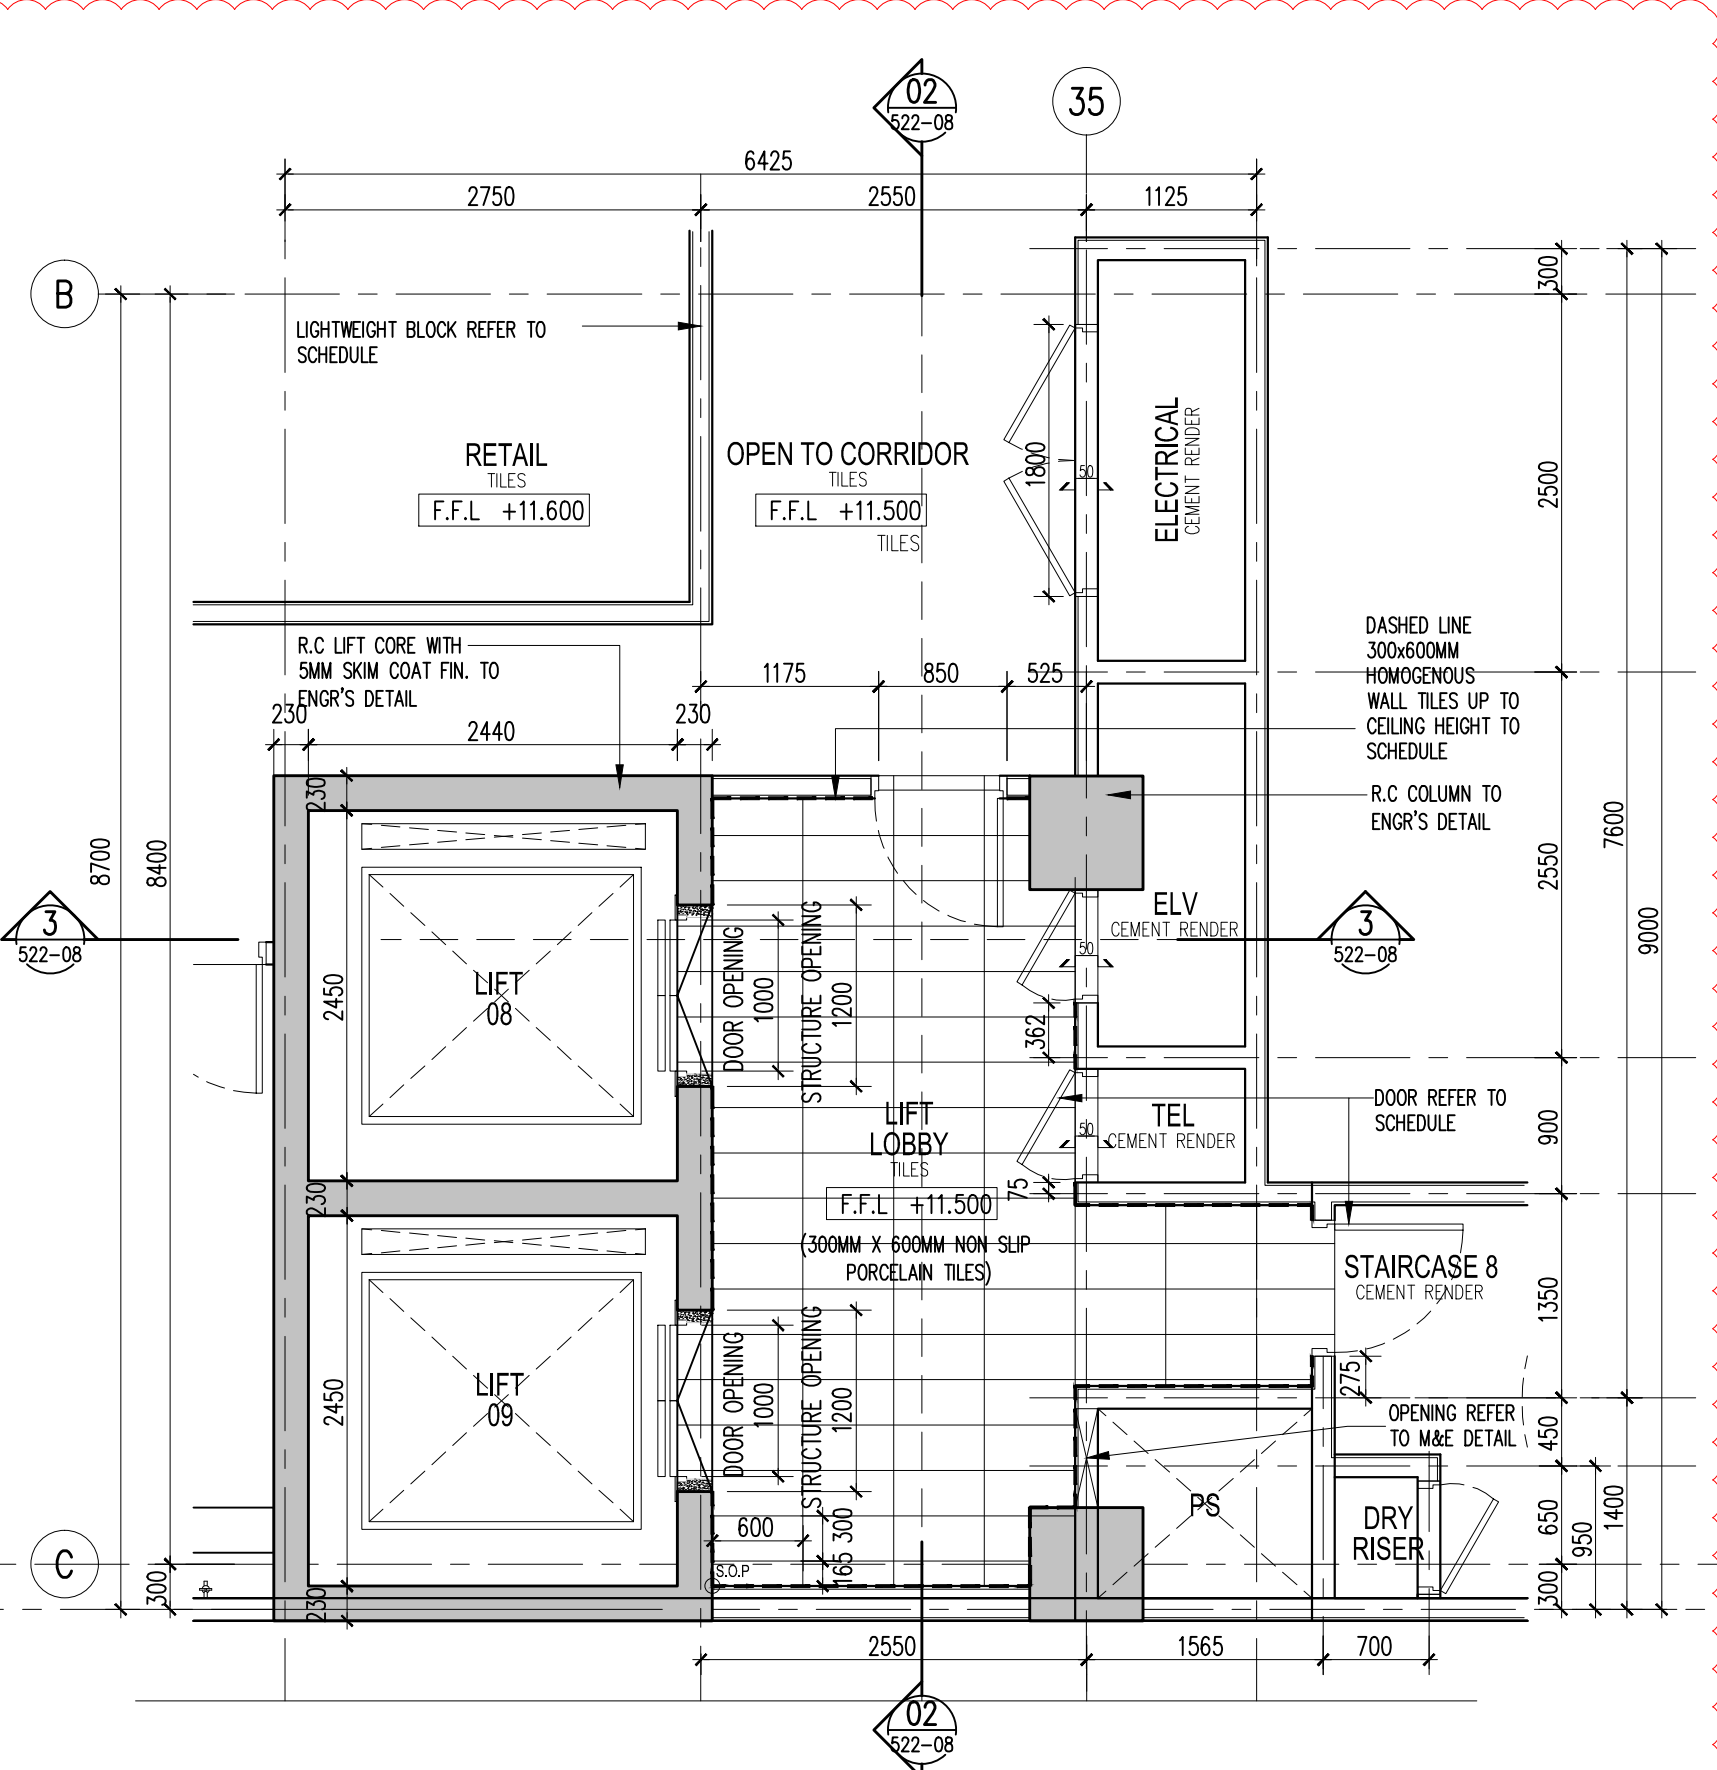


03 LIFT LOBBY DETAIL LEV. 3 – FLOOR PLAN  
522-07 SCALE = 1 : 50

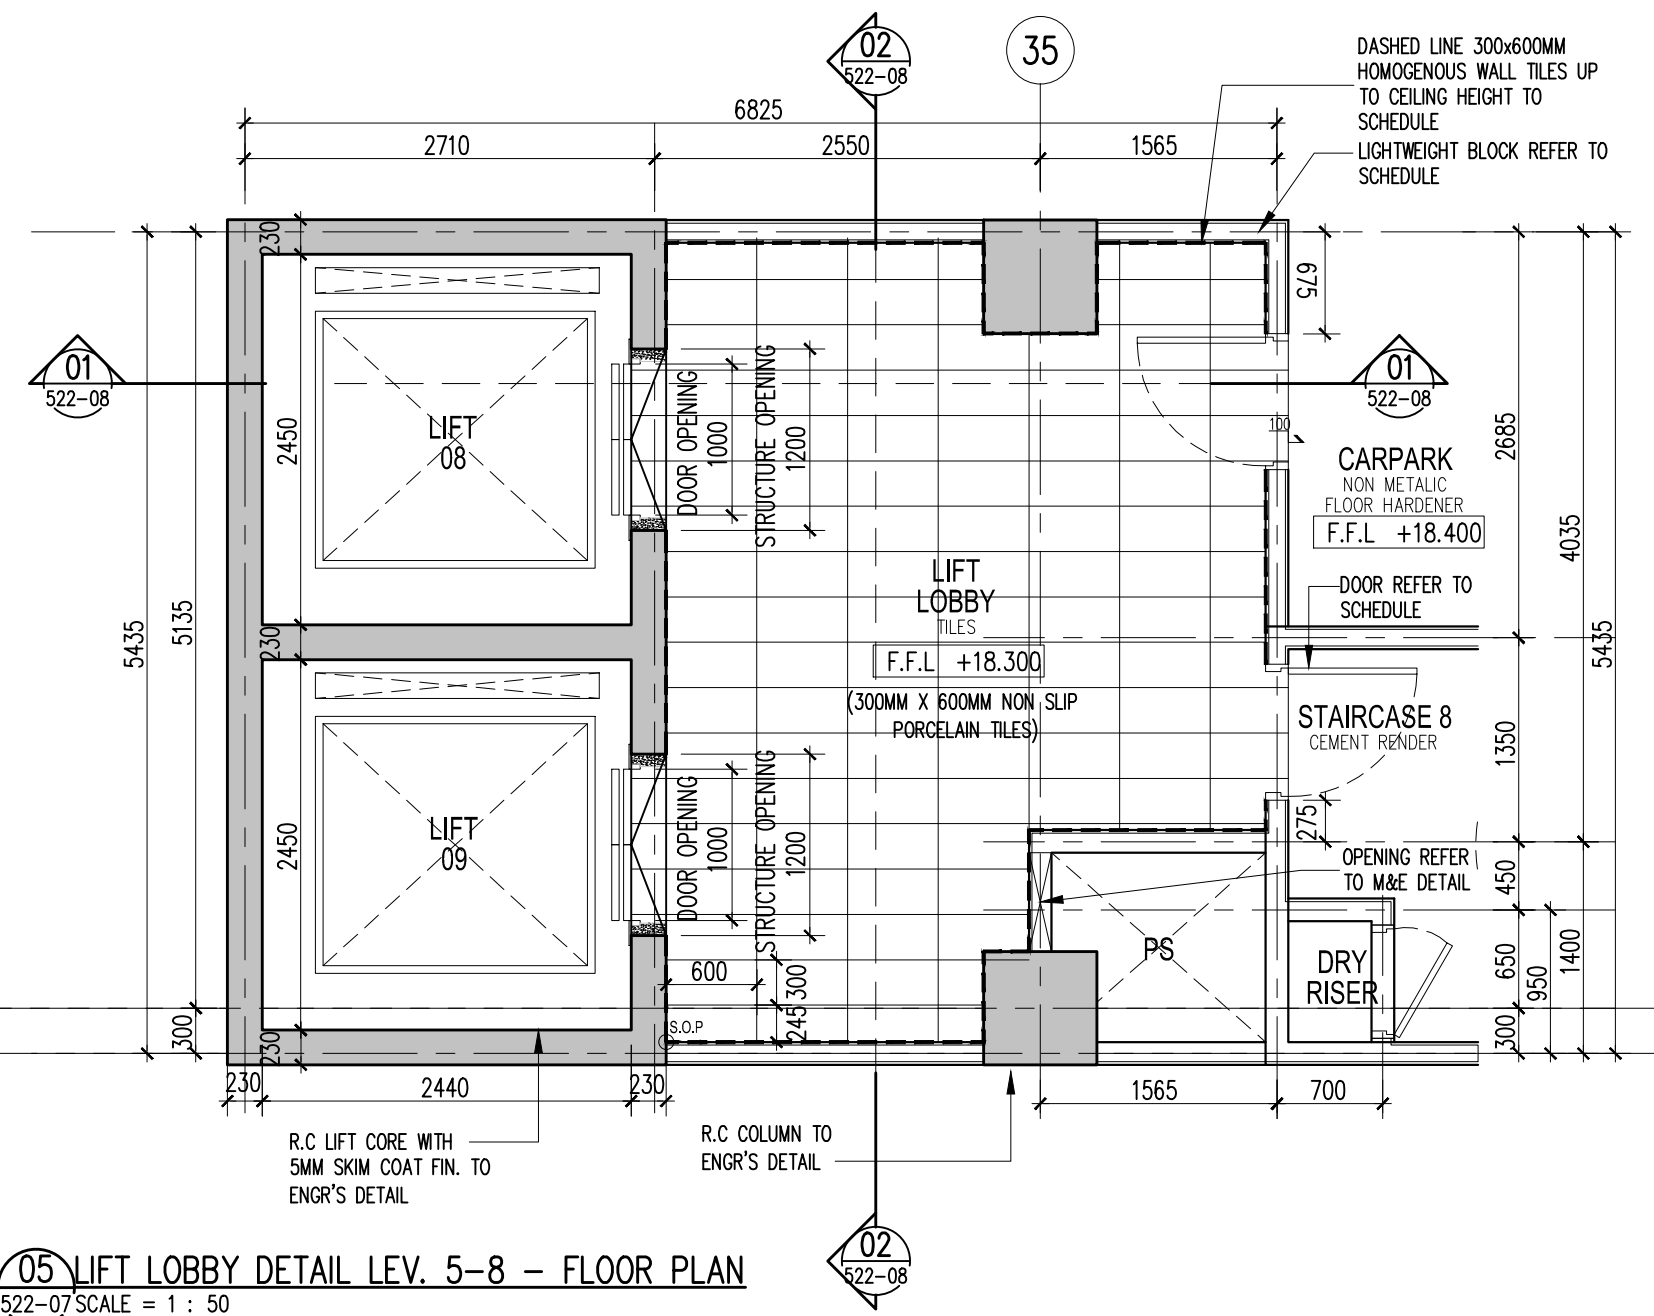

05 LIFT LOBBY DETAIL LEV. 5-8 – FLOOR PLAN  
522-07 SCALE = 1 : 50

Hak Cipta Terpelihara. Tidak dibenarkan mencetak mana-mana bahagian ilustrasi dalam apa jua bentuk dan dengan apa cara pun samada secara elektronik, mekanik, rakaman atau cara lain sebelum mendapat kebenaran bertulis dari BH YEW ARCHITECTS SDN. BHD.

| REV. | DATE       | DESCRIPTION                | REMARK |
|------|------------|----------------------------|--------|
| A.01 | 28/11/2017 | REVISED DETAIL ( CLOUDED ) |        |
|      |            |                            |        |
|      |            |                            |        |
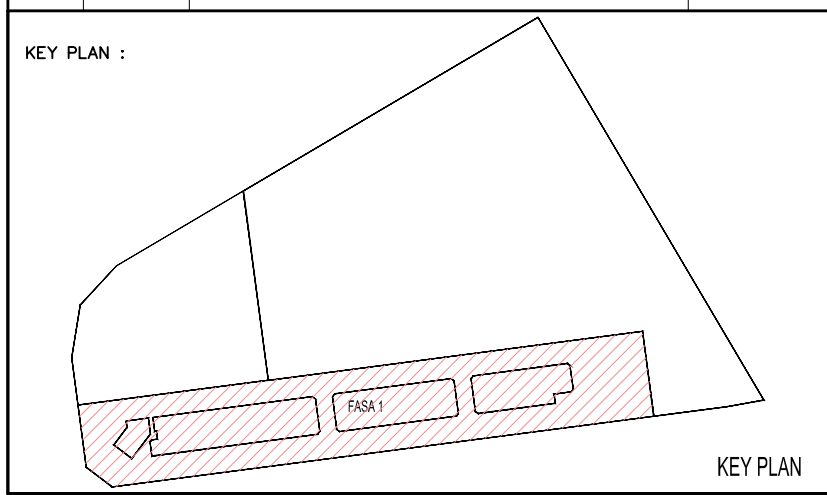

PROJECT TITLE :  
CADANGAN PEMBANGUNAN BERCAMPUR DI ATAS LOT 21135, PERSIARAN CASSIA BARAT 3, MUKIM 13, SEBERANG PERAI SELATAN, PULAU PINANG YANG MENDANGUNGI :  
FASA 1 :  
A. 2 BLOK PANGSAPURI PERKHIDMATAN 18 TINGKAT (612 UNIT)  
B. KEDAI PEJABAT 3 TINGKAT (196 UNIT)  
C. 5 TINGKAT TEMPAT LETAK KENDERAAN

UNTUK : TETUAN PARAMOUNT PROPERTY (PW) SDN. BHD.  
LAND OWNER & BUILDING OWNER :

NAMA : MR. OOI HUN PENG  
JAWATAN : KETUA PEGAWAI EKSEKUTIF  
NO IC : 650619-02-9311  
ALAMAT : WISMA PARAMOUNT, 1A (1ST FLOOR), LORONG BLM 1/1, BANDAR LAGUNA MERBOK, 08000 SUNGAI PETANI, KEDAH  
NO. TEL : 604 - 441 9191 FAX : 604 - 441 9090

KITCHEN SPECIALIST :

QS CONSULTANT :

M&E CONSULTANT :  
**PERUNDING P.L.A.**  
Consulting Mechanical & Electrical Engineers.  
8-01, WISMA PANTAI,  
JALAN WISMA PANTAI,  
12200 BUTTERWORTH, PENANG.  
TEL : 2622628, Fax: 2641618  
E-MAIL : project@pla-group.com

C&S CONSULTANT :  
**PERUNDING KELANA**  
CIVIL & STRUCTURAL ENGINEERS  
Level 12, Unit 12(D), Wisma Boon Siew,  
No.1, Penang Road, 10000 Penang.  
Tel: 2622628, Fax: 2641618  
(Company No. AS023272-W)

DESIGN ARCHITECT :  
**ARCHITECTURE GROUP - STUDIO A**  
CPG CONSULTANTS PTE LTD  
238B, THOMSON ROAD, #12-00 TOWER B  
NOVENA SQUARE, SINGAPORE 307695  
TEL : +65 6357 4468 FAX : +65 6357 4469

ARCHITECT :  
**BH YEW ARCHITECT** (SP/Y61)  
15TH FLOOR, BANGUNAN AMMETULIFE  
NO.1, JALAN LUMUT, 50400 KUALA LUMPUR  
TEL: (03) 4043-1346 FAX: (03) 4043-1349  
EMAIL: yhw@nrsb.com.my

LENBAGA ARKITEK MALAYSIA  
Ar. YEW SU HWA  
ARKITEK  
No. Pendaftaran: LAM: A/Y61  
Saya mengesahkan bahawa pelan-pelan yang dihantar adalah mengikut Undang-Undang Keci Bangunan Seragam 1986 dan Undang-Undang Keci Bangunan Seragam (Revisi) 2007 [UGS2007] dan prosedur-prosedur serta peraturan-peraturan dan peraturan Majlis Perbandaran Seberang Perai. Saya mengesahkan bahawa kerja-kerja pembinaan akan dijalankan dibawah pengawasan saya. Saya mengesahkan dan menguak bahawa pelan-pelan bangunan adalah sah dan dengan pelan kebenaran merancang yang dikeluarkan dan akan mematuhi ulusan serta syarat-syarat jabatan teknik.

**CONSTRUCTION DRAWING**  
NOVEMBER 2017

LUKSAN :

**LIFT (8,9) LOBBY DETAILS**  
-FLOOR PLAN LEVEL 1-8

|                                |                              |                      |
|--------------------------------|------------------------------|----------------------|
| SCALE:<br>AS SHOWN             | CAD NO:<br>557_CA-522-07     | DATE:<br>28 Nov 2017 |
| DRAWN BY:<br>izwan/abdul rahim | CHECKED BY:<br>HAZRAL/IANICE | DISCIPLINE:<br>ARCH  |
| ORIGINATOR ACRONYM<br>BH YEW   | PROJECT NO.<br>55714         | DISCIPLINE<br>ARCH   |
| DWG STATUS<br>CA               | BLOCK<br>-                   | DWG NO.<br>522       |
| BLOCK<br>-                     | DWG NO.<br>07                | REVISION<br>A.01     |