

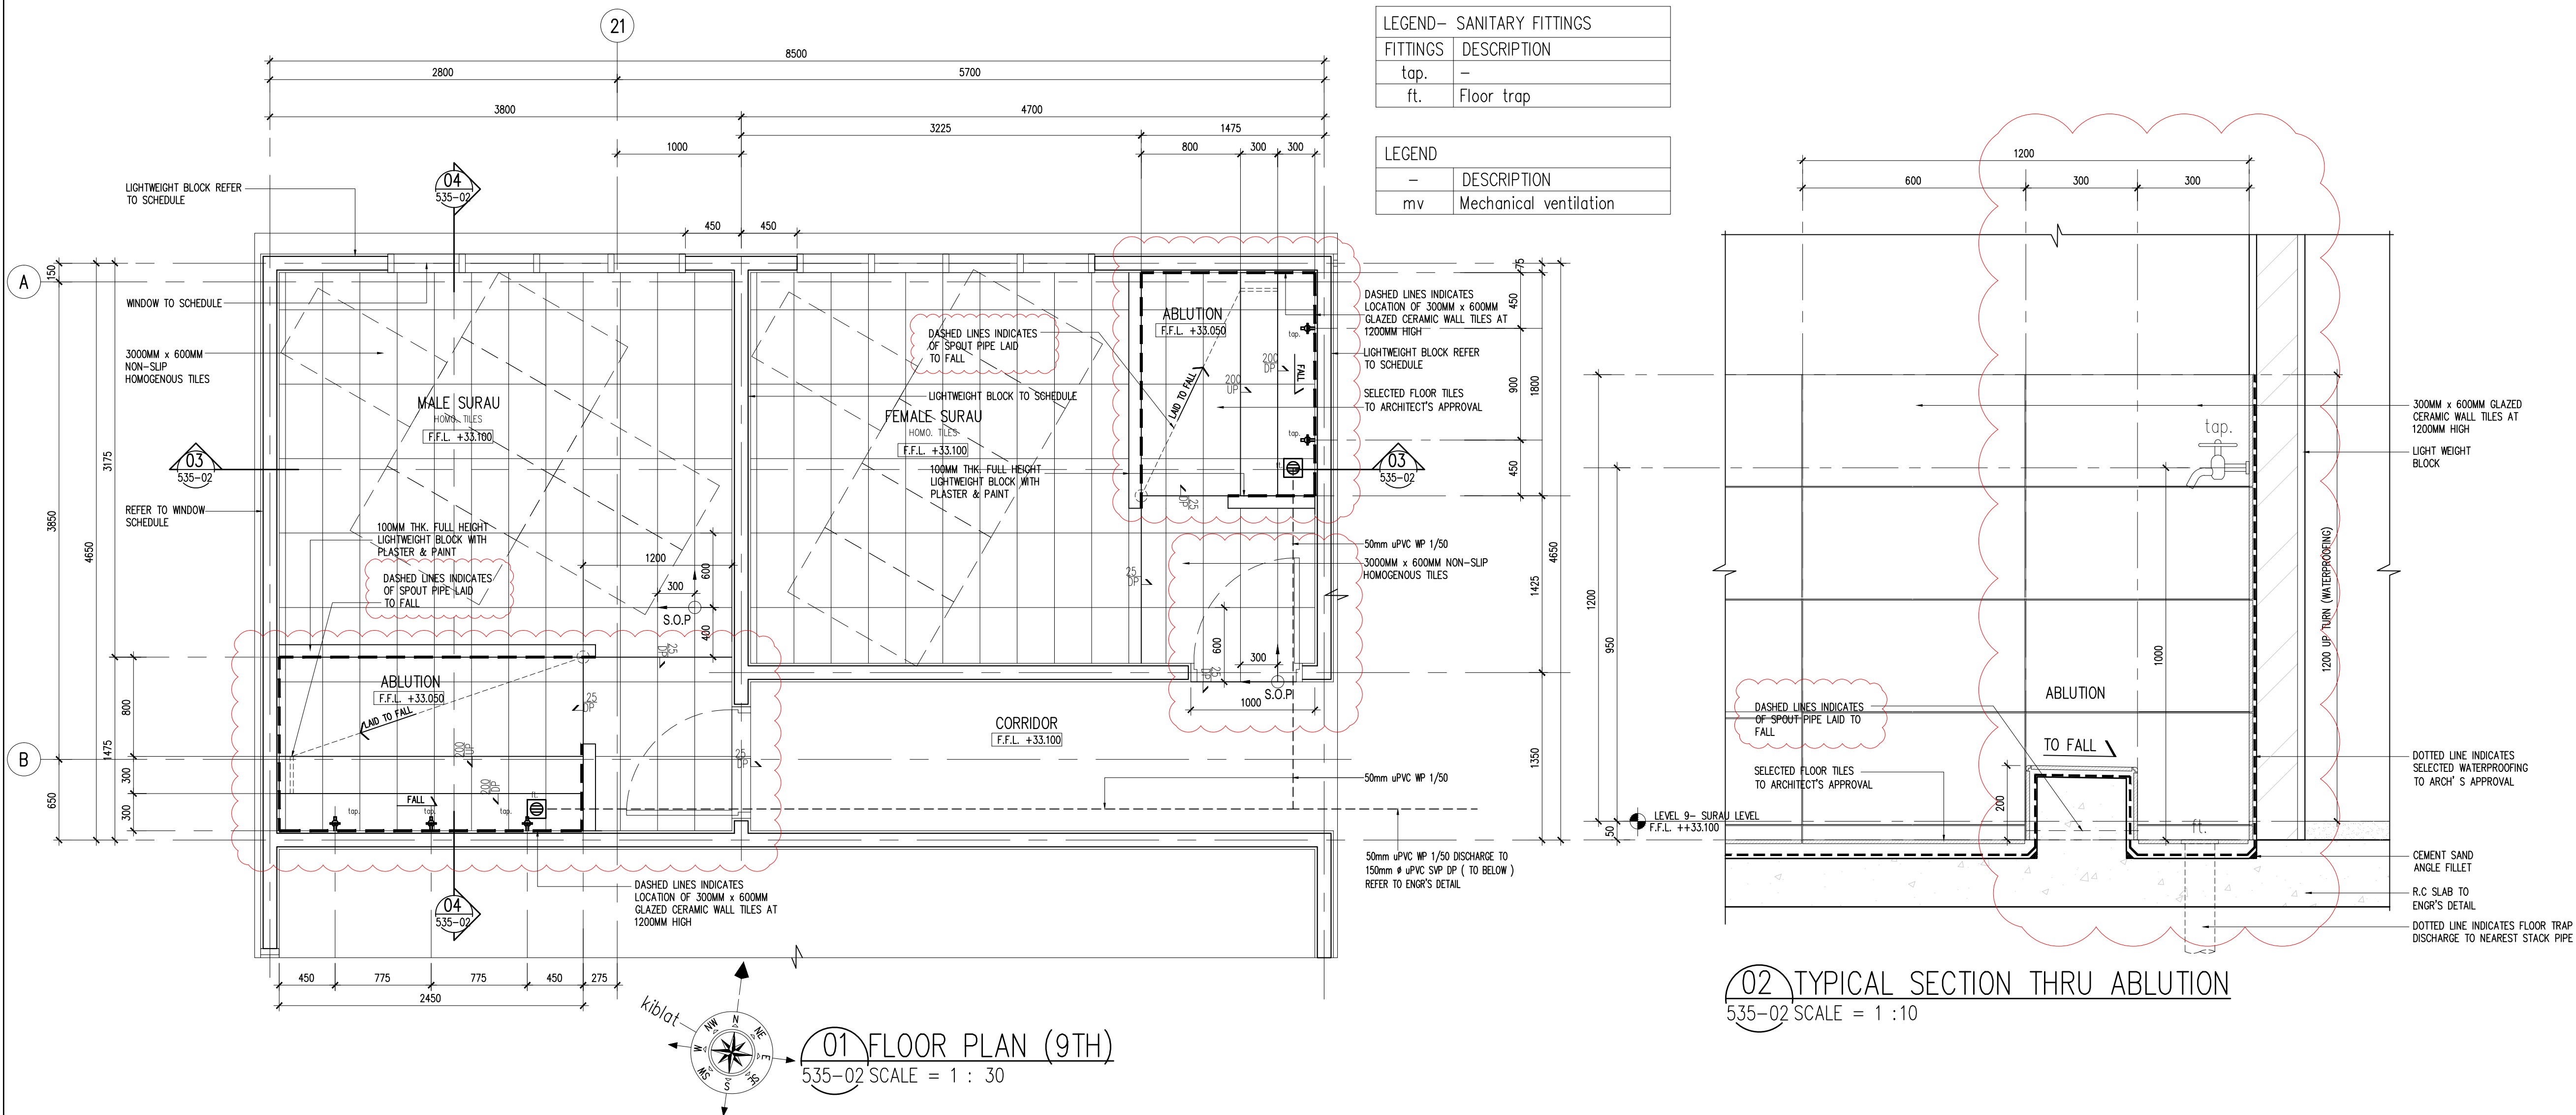


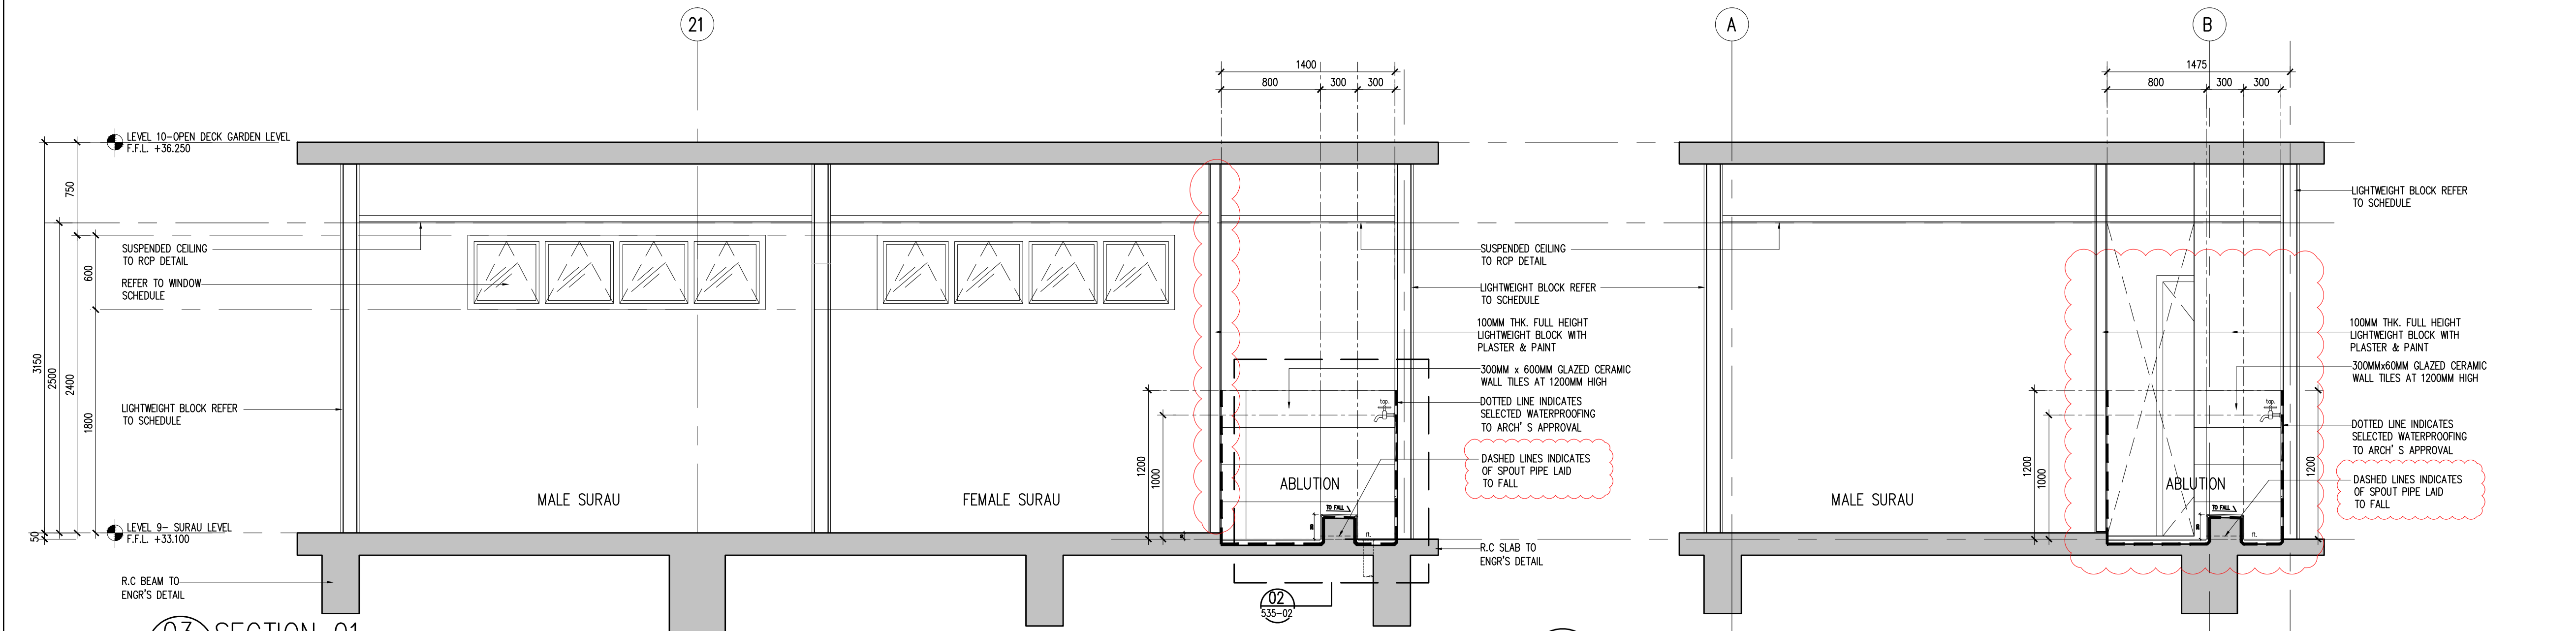

Hak Cipta Terpelihara. Tidak dibenarkan mencetak mana-mana bahagian ilustrasi dalam apa jua bentuk dan dengan apa cara pun samada secara elektronik, mencetak, mekanik, rakaman atau cara lain sebelum mendapat kebenaran bertulis dari BH YEW ARCHITECTS SDN. BHD.

| REV. | DATE       | DESCRIPTION                                   | REMARK      |
|------|------------|-----------------------------------------------|-------------|
| A.01 | 28/11/2017 | REVISED DETAIL ( CLOUDED )                    |             |
| A.02 | 03/09/2018 | UPDATING DRAWING ( REVISED DETAIL - CLOUDED ) | abdul rahim |
|      |            | SPOUT PIPE , FALL DIRECTION                   |             |
|      |            |                                               |             |
|      |            |                                               |             |
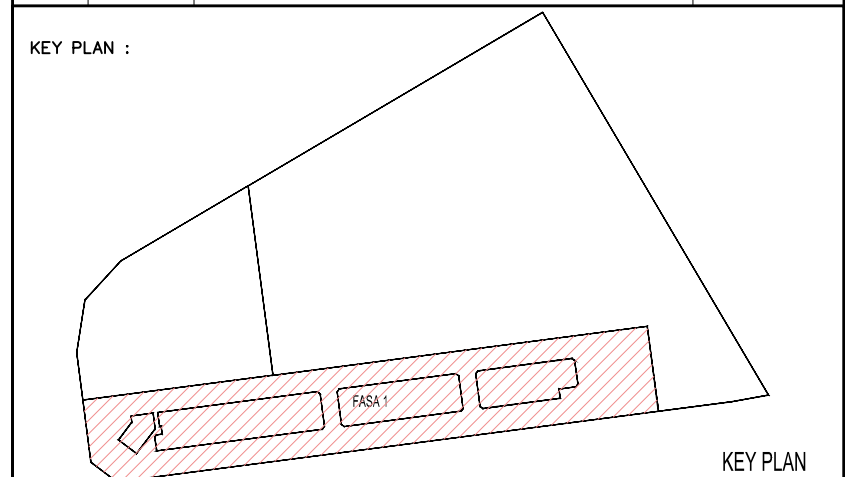

PROJECT TITLE :

CADANGAN MEMBINA PEMBANGUNAN BERCAMPUR DI ATAS LOT 21135, PERSIARAN CASSIA BARAT 3, MUKIM 13, SEBERANG PERAI SELATAN, PULAU PINANG YANG MENGANDUNGI:-

FASA 1

A. 2 BLOK PANGSAPURI PERKHIDMATAN 18 TINGKAT (612 UNIT)

B. KEDAI PEJABAT 3 TINGKAT (196 UNIT)

C. 5 TINGKAT TEMPAT LETAK KENDERAAN

UNTUK : TETUAN PARAMOUNT PROPERTY (PW) SDN. BHD

LAND OWNER & BUILDING OWNER :

NAMA : MR. OOI HUN PENG

JAWATAN : KETUA PEGAWAI EKSEKUTIF

NO IC : 650619-02-9311

ALAMAT : PARAMOUNT PROPERTY (PW) SDN. BHD

WISMA PARAMOUNT, 1A (1ST FLOOR), LORONG BLM 1/1, BANDAR LAGUNA MERBOK, 08000 SUNGAI PETANI, KEDAH

NO. TEL : 604 - 441 9191 FAX : 604 - 441 9090

KITCHEN SPECIALIST :

QS CONSULTANT :

M&E CONSULTANT :

**PERUNDING P.L.A.**  
Consulting Mechanical & Electrical Engineers.

8-01, WISMA PANTAI, TEL. NO. : (604) 3337990

JALAN WISMA PANTAI, NO. IC : 650619-02-9311 FAX NO. : (604) 3317337

12200 BUTTERWORTH, PENANG. E-MAIL : project@pla-group.com

C&S CONSULTANT :

**PERUNDING KELANA**  
CIVIL & STRUCTURAL ENGINEERS

Level 12, Unit 12(D), Wisma Boon Siew, No.1, Penang Road, 10000 Penang.

Tel: 2622628, Fax: 2641616

(Company No. AS0232772-W)

DESIGN ARCHITECT :

**CPG**  
ARCHITECTURE GROUP - STUDIO A

2388, THOMSON ROAD, #12-00 TOWER B NOVENA SQUARE, SINGAPORE 307695

TEL : +65 6357 4468 FAX : +65 6357 4469

ARCHITECT :

**BH YEW**  
ARCHITECT (SP/Y61)

15TH FLOOR, BANGUNAN AMMETUFE NO.1, JALAN LUMUT, 50400 KUALA LUMPUR

TEL (03) 4043-1346 FAX: (03) 4043-1349

EMAIL: ybwa@nrasb.com.my

LEMBAGA ARKITER MALAYSIA

Ar. YEW BU HWA ARKITER

No. Pendaftaran LAM: A/Y61

Saya mengesahkan bahawa pelan-pelan yang dihantar adalah mengikut Undang-Undang Kebangsaan Seragam 1986 dan Undang-Undang Kebangsaan Seragam (Sindiran) 2007 [MGS2007] dan piawai-piawai serta peraturan-peraturan dan piawai-piawai Malaysia Perundangan Selangor Perai. Saya mengesahkan bahawa kerja-kerja pembinaan akan dijalankan dibawah pengawasan saya. Saya mengesahkan dan menguak bahawa pelan-pelan bangunan adalah setara dengan pelan kebenaran merancang yang dikeluarkan dan akan mematuhi usulan serta syarat-syarat jabatan teknik.

**CONSTRUCTION DRAWING**  
SEPTEMBER 2018

LUKSAN :

**MALE & FEMALE SURAU- LEVEL 9**  
**FLOOR PLAN**  
**SECTION 01&02**  
**TYPICAL SECTION THRU ABLUTION**

|                            |                       |                    |
|----------------------------|-----------------------|--------------------|
| SCALE: AS SHOWN            | CAD NO: 557_CA-535-02 | DATE: 03 SEPT 2018 |
| DRAWN BY: abdul rahim      | CHECKED BY: JANICE    | DISCIPLINE: ARCH   |
| ORIGINATOR ACRONYM: BH YEW | PROJECT NO: 55714     | DWG NO: 02         |
| DWG STATUS: CA             | BLOCK: -              | REVISION: A.02     |