


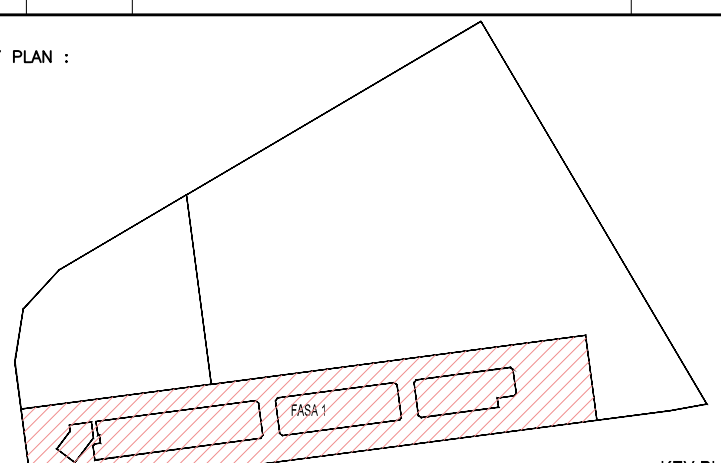

Hak Cipta Terpelihara. Tidak dibenarkan menyalin mana-mana bahagian ilustrasi dalam apa jua bentuk dan dengan apa cara pun samada secara elektronik, menyalin, mekanik, rakaman atau cara lain sebelum mendapat kebenaran bertulis dari BH YEW ARCHITECTS SDN. BHD.			
REV.	DATE	DESCRIPTION	REMARK
A.01	30/01/2018	REVISED CEILING HEIGHT	
	04/09/2018	UPDATING DRAWING	abdul rahim
KEY PLAN :  KEY PLAN			
PROJECT TITLE : CADANGAN MEMBINA PEMBANGUNAN BERCAMPUR DI ATAS LOT 21135, PERSIARAN CASSIA BARAT 3, MUKIM 13, SEBERANG PERAI SELATAN, PULAU PINANG YANG MENGANDUNGI:- FASA 1 A. 2 BLOK PANGSAPURI PERKIDMATAN 18 TINGKAT (612 UNIT) B. KEDAI PEJABAT 3 TINGKAT (196 UNIT) C. 5 TINGKAT TEMPAT LETAK KENDERAAN UNTUK : TETUAN PARAMOUNT PROPERTY (PW) SDN. BHD			
LAND OWNER & BUILDING OWNER : NAMA : MR. OO HUN PENG JAWATAN : KETUA PEGAWAI EKSEKUTIF NO IC : 650619-02-5311 ALAMAT : PARAMOUNT PROPERTY (PW) SDN. BHD WISMA PARAMOUNT, 1A (1ST FLOOR), LORONG BLM 1/1, BANDAR LAGUNA MERBOK, 08000 SUNGAI PETANI, KEDAH NO. TEL : 604 - 441 9191 FAX : 604 - 441 9090			
KITCHEN SPECIALIST :			
QS CONSULTANT :			
MAE CONSULTANT : PERUNDING P.L.A. <i>Consulting Mechanical & Electrical Engineers.</i> 8-01, WISMA PANTAI, JALAN WISMA PANTAI, 12200 BUTTERWORTH, PENANG. TEL NO. : (604) 3337990 FAX NO. : (604) 3317337 E-MAIL : project@pla-group.com			
C&S CONSULTANT : PERUNDING KELANA CIVIL & STRUCTURAL ENGINEERS Level 12, Unit 12(D), Wisma Boon Siew, No.1, Penang Road, 10000 Penang. Tel: 2622628, Fax: 2641618 (Company No. AS0232722-W)			
DESIGN ARCHITECT :  CPG CONSULTANTS ARCHITECTURE GROUP - STUDIO A CPG CONSULTANTS PTE LTD 238B, THOMSON ROAD, #12-00 TOWER B NOVENA SQUARE, SINGAPORE 307695 TEL : +65 6357 4468 FAX : +65 6357 4469			
ARCHITECT : BH YEW ARCHITECT (SP/Y61) 15TH FLOOR, BANGUNAN AMMETLIFE NO.1, JALAN LUMUT, 50400 KUALA LUMPUR TEL: (03) 4043-1346 FAX: (03) 4043-1349 EMAIL: ybwba@nrasb.com.my  Ar. YEW BU HWA ARKITEK No.Pendaftaran LAM-A/Y61 Saya menandatangani petan-petan yang diiktiraf adalah mengikut Undang-Undang Keil Bangunan Sarangam 1986 dan Undang-Undang Keil Bangunan Sarangam (Jindatan) 2007 (UKS2007) dan pindaan-pindaan serta garispanduan-garispanduan dan polisi-polisi Majlis Perbandaran Seberang Perai, Saya menandatangani bahawa kerja-kerja pembinaan akan dipantau dibawah pengawasan saya. Saya menandatangani dan mengulangi bahawa petan-petan bangunan adalah setara dengan petan ketenteraan merancang yang diiktiraf dan akan memenuhi ulasan serta syarat-syarat jabatan teknikal.			
CONSTRUCTION DRAWING MARCH 2018			
LUKSANA : REFLECTED CEILING PLAN DEMARCATION -TYPICAL UNIT PLAN			
SCALE: AS SHOWN DRAWN BY: abdul rahim		CAD NO.: 557-CA-710-13 CHECKED BY: JANICE DATE: MARCH 2018	
ORIGINATOR ACROSSWY		PROJECT NO. DISCIPLINE	
BH YEW		55714 ARCH	
DWG STATUS		REVISION	
CA		A.01	