



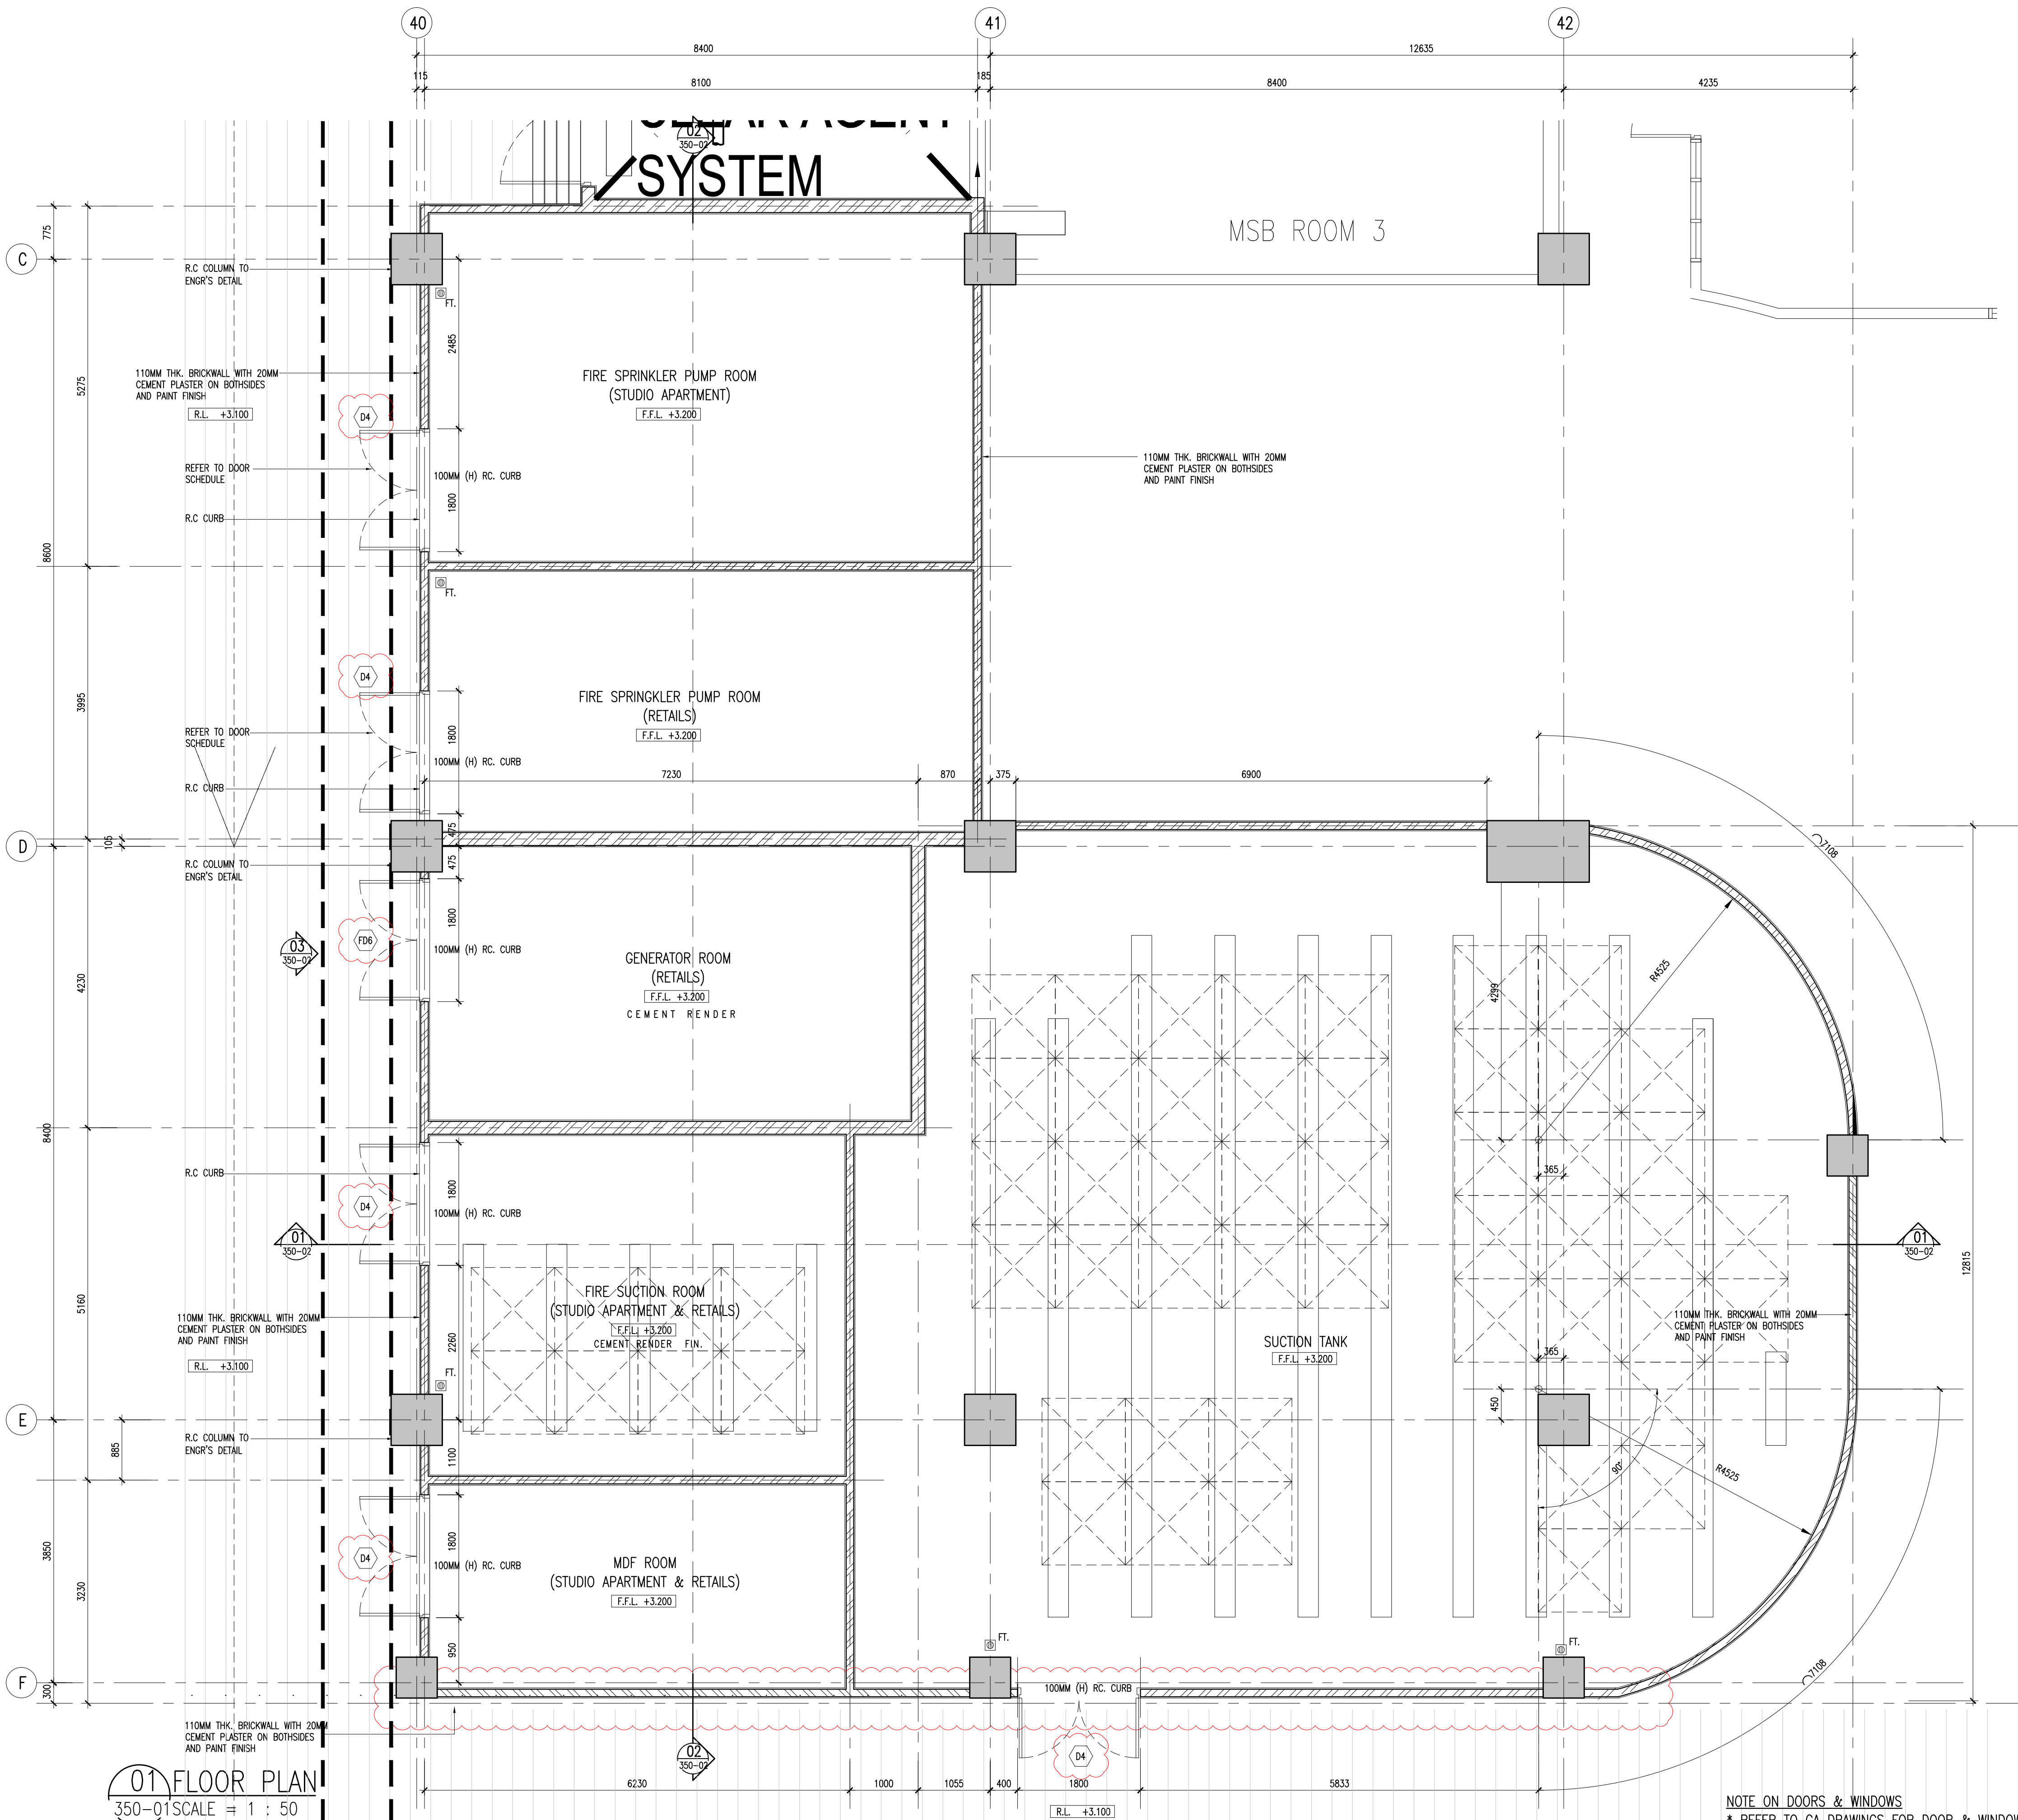

Hak Cipta Terpelihara. Tidak dibenarkan mencetak mana-mana bahagian ilustrasi dalam apa jua bentuk dan dengan apa cara pun samada secara elektronik, mekanik, rakaman atau cara lain sebelum mendapat kebenaran bertulis dari BH YEW ARCHITECTS SDN. BHD.

REV.	DATE	DESCRIPTION	REMARK
A.01	30/5/2017	REVISED ANCILLARY BUILDING DETAIL	
A.02	24.10.2017	- INDICATE RC. CURB AT DOOR OPENING AS CLOUDED	
		- REVISED DIMENSION SETTING	
		- OMIT HORIZONTAL DIMENSION AT SECTION	
		- OMIT DOORS & WINDOWS TAGGING	
	30.08.2018	UPDATING DRAWING	abdul rahim
A.03	18.10.2018	WALL TO ALIGN WITH COLUMN	JANICE

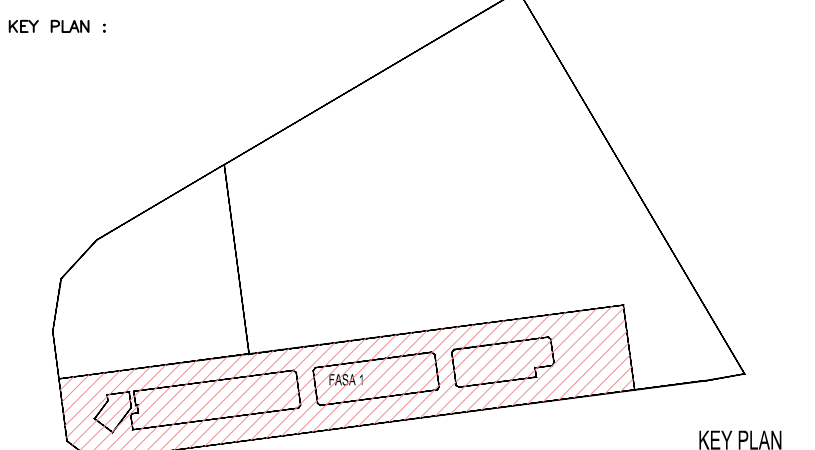

PROJECT TITLE :

CADANGAN MEMBINA PEMBANGUNAN BERCAMPUR DI ATAS LOT 21135, PERSIARAN CASSIA BARAT 3, MUKIM 13, SEBERANG PERAI SELATAN, PULAU PINANG YANG MENGANDUNGI:-

FASA 1

A. 2 BLOK PANGSAPURI PERKHIDMATAN 18 TINGKAT (612 UNIT)

B. KEDAI PEJABAT 3 TINGKAT (196 UNIT)

C. 5 TINGKAT TEMPAT LETAK KENDERAAN

UNTUK : TETUAN PARAMOUNT PROPERTY (PW) SDN. BHD

LAND OWNER & BUILDING OWNER :

NAMA : MR. OOI HUN PENG

JAWATAN : KETUA PECAWAI EKSEKUTIF

NO IC : 650619-02-5311

ALAMAT : PARAMOUNT PROPERTY (PW) SDN. BHD

WISMA PARAMOUNT, 1A (1ST FLOOR), LORONG BLM 1/1, BANDAR LAGUNA MERBOK, 08000 SUNGAI PETANI, KEDAH

NO. TEL : 604 - 441 9191 FAX : 604 - 441 9090

KITCHEN SPECIALIST :

QS CONSULTANT :

MAKE CONSULTANT :

PERUNDING P.L.A.

Consulting Mechanical & Electrical Engineers.

8-01, WISMA PANTAI, TEL. NO. : (604) 3337990

JALAN WISMA PANTAI, NO. IC : 650619-02-5311

12200 BUTTERWORTH, PENANG. FAX NO. : (604) 3317337

E-MAIL : project@pla-group.com

C&S CONSULTANT :

PERUNDING KELANA

CIVIL & STRUCTURAL ENGINEERS

Level 12, Unit 12(D), Wisma Boon Siew,

No.1, Penang Road, 10000 Penang.

Tel: 2622628, Fax: 2641616

(Company No. A30232772-W)

DESIGN ARCHITECT :

ARCHITECTURE GROUP - STUDIO A

CPG CONSULTANTS PTE LTD

238B, THOMSON ROAD, #12-00 TOWER B

NOVENA SQUARE, SINGAPORE 307685

TEL : +65 6357 4469 FAX : +65 6357 4469

ARCHITECT :

BH YEW ARCHITECT (SP/Y61)

15TH FLOOR, BANGUNAN AMMETLIFE

NO.1, JALAN LUNUT, 50400 KUALA LUMPUR

TEL: (03) 4043-1346 FAX: (03) 4043-1349

EMAIL: ybhwa@nrab.com.my

LEMBAGA ARKITEK MALAYSIA

Ar. YEW BU HWA

ARKITEK

No. Pendaftaran LAM/A/Y61

Saya mengesahkan bahawa pelan-pelan yang dihantar adalah mengikut Undang-Undang Keil Bangunan Seragam 1986 dan Undang-Undang Keil Bangunan Seragam (pindaan) 2007 [UKBS2007] dan piawai-piawai serta garis panduan-panduan dan pelan-pelan Malis Perundangan Selangor Perai. Saya mengesahkan bahawa kerja-kerja pembinaan akan dijalankan dibawah pengawasan saya. Saya mengesahkan dan mengaku bahawa pelan-pelan bangunan adalah sah dan dengan pelan kebenaran merancang yang dikeluarkan dan akan mematuhi ulusan serta syarat-syarat jabatan teknikal.

CONSTRUCTION DRAWING

NOVEMBER 2018

LUKISAN :

ANCILLARY BUILDINGS - LEVEL 1

FIRE SPRINKLER, GENERATOR,

FIRE SUCTION, MDF & SUCTION TANK

FLOOR PLAN

SCALE: AS SHOWN	DWG NO: 55714_CA-350-01
DRAWN BY: abdul rahim	CHECKED BY: JANICE
ORIGINATOR ACRONYM	PROJECT NO.
BH YEW	55714
DWG STATUS	BLOCK
CA	-
DWG NO.	350
DWG NO.	01
REVISION	A.03

NOTE ON DOORS & WINDOWS

* REFER TO GA DRAWINGS FOR DOOR & WINDOWS TAGGING/DETAILS/SCHEDULE.

-IN THE EVENT OF DISCREPANCY BETWEEN DRAWINGS, THE DOORS & WINDOWS SCHEDULE WILL TAKE A FINAL PRECEDENT