

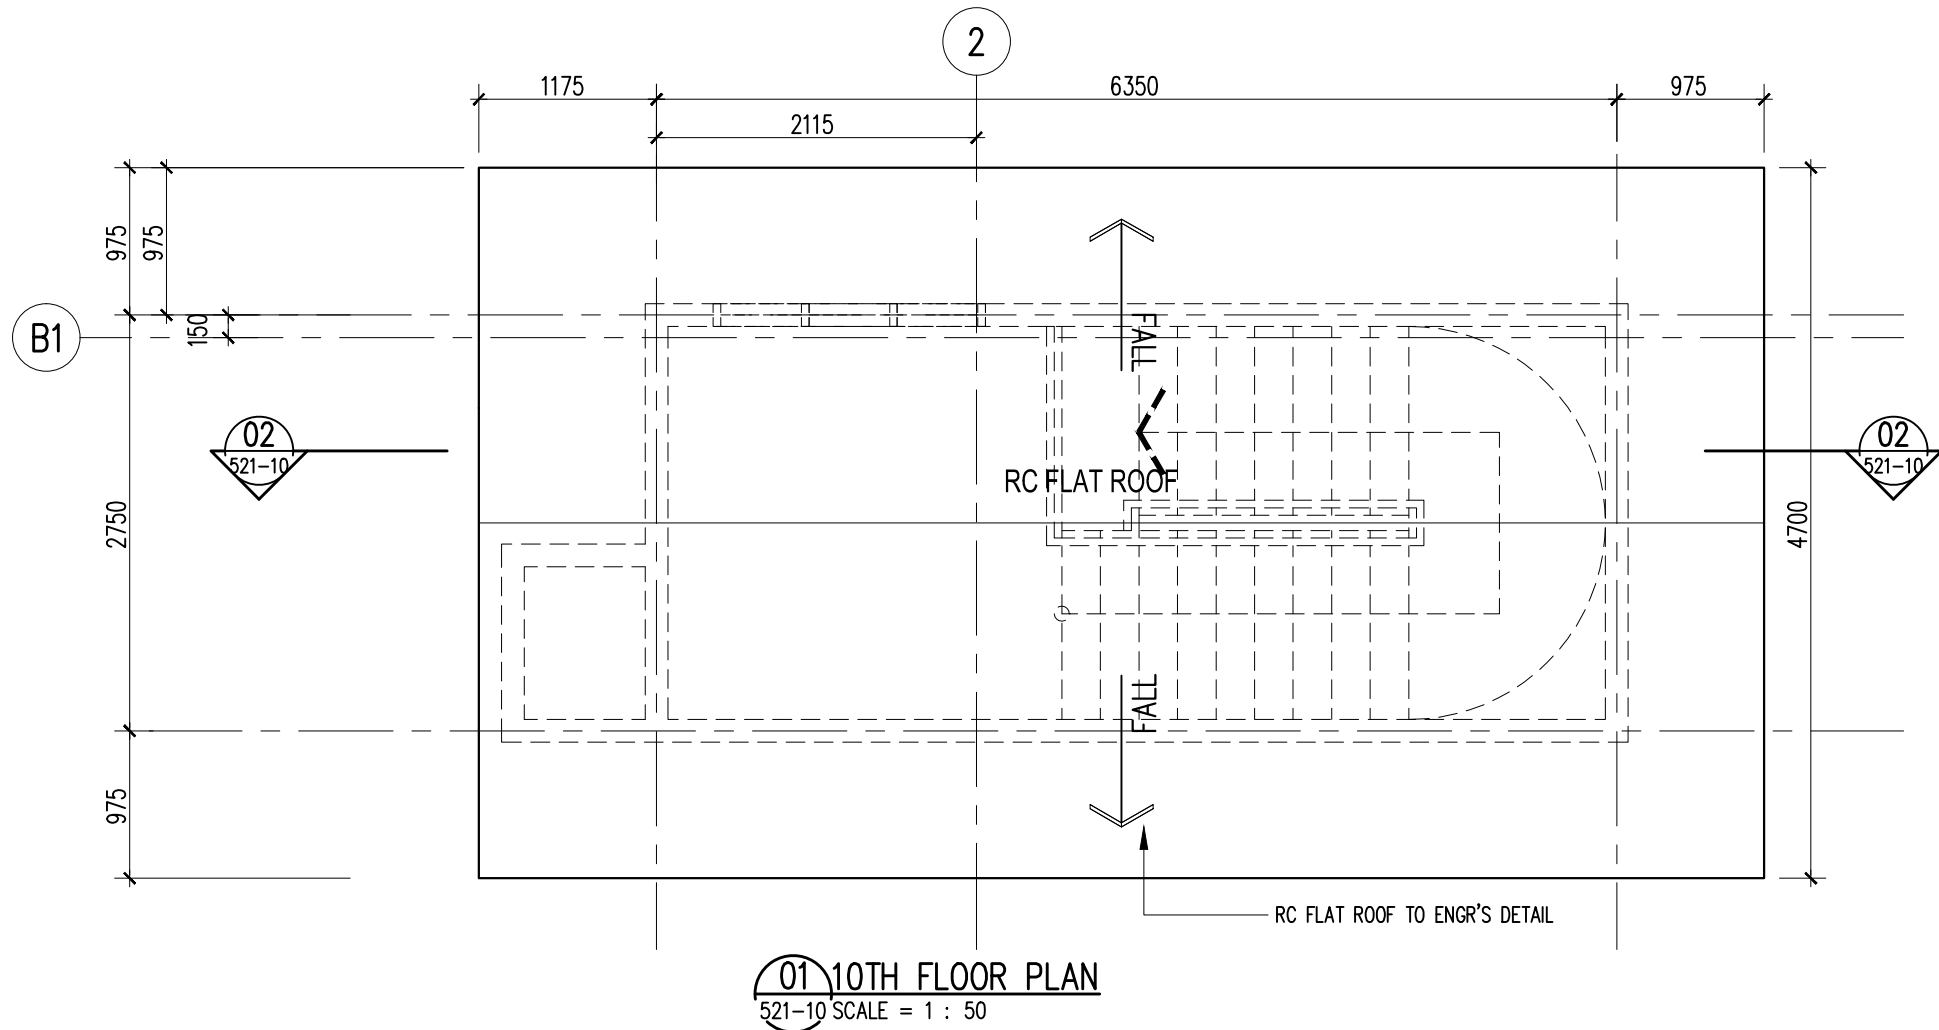


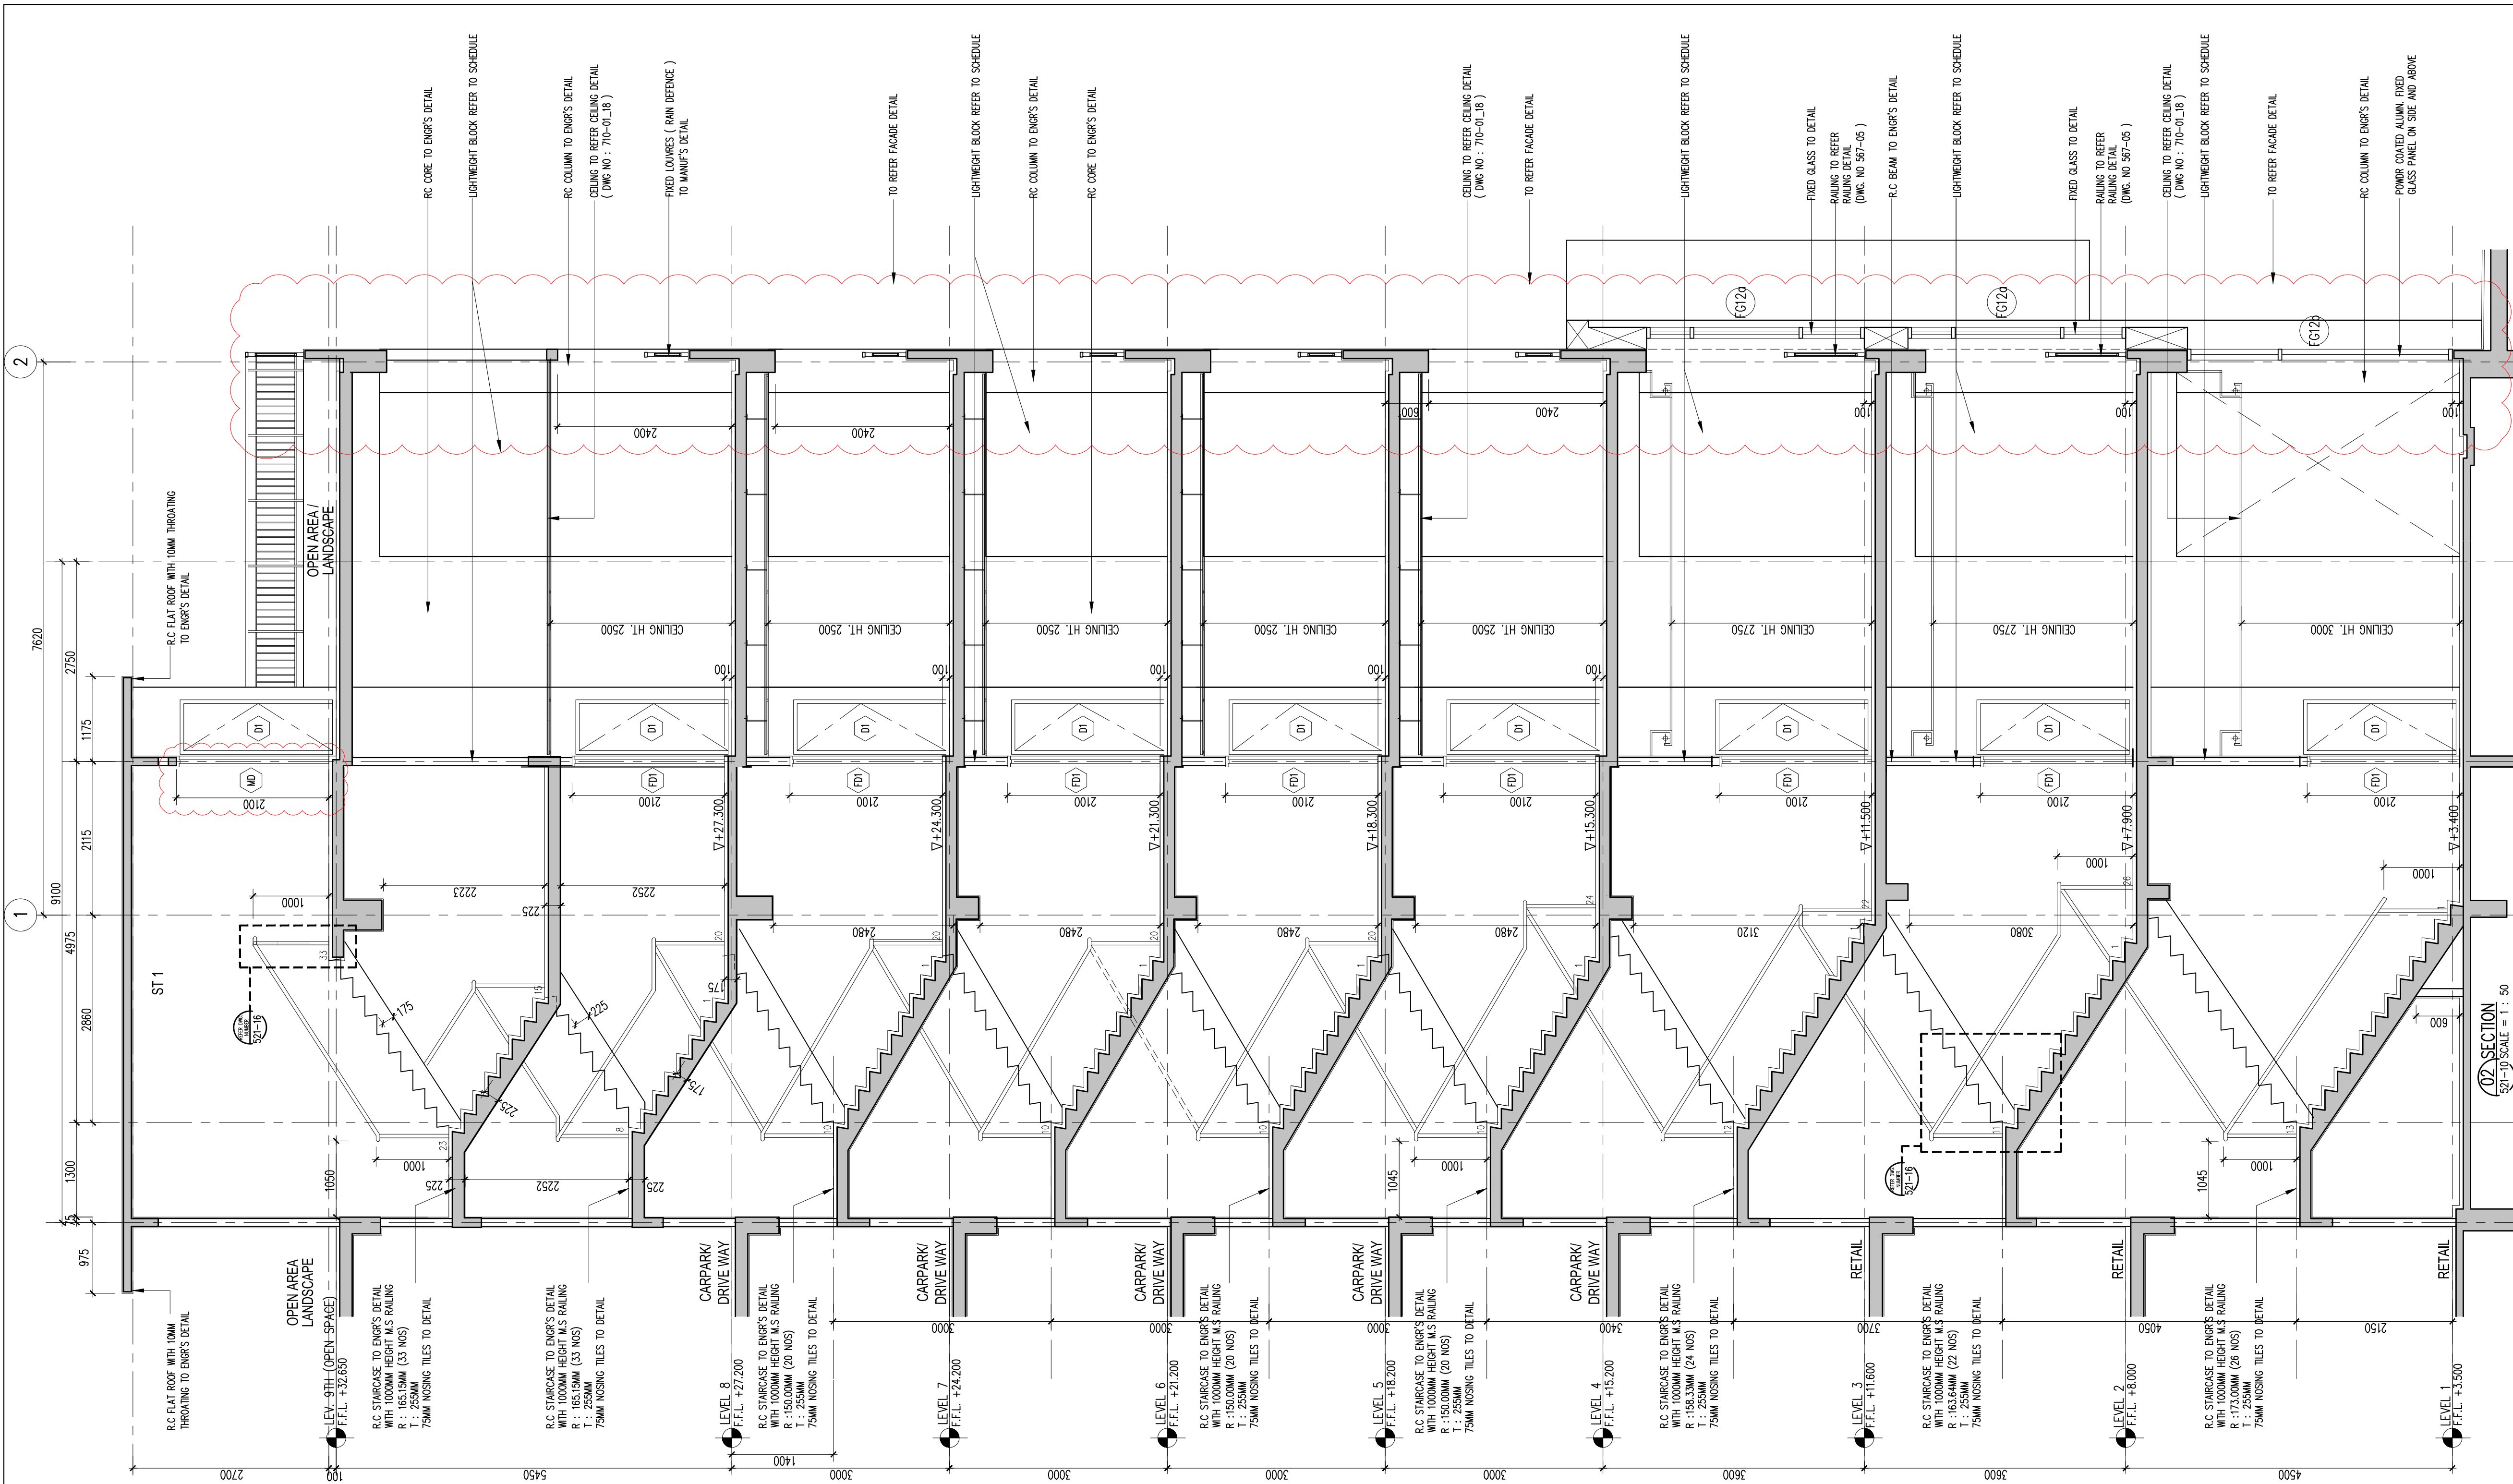

Hak Cipta Terpelihara. Tidak dibenarkan mencetak mana-mana bahagian ilustrasi dalam apa jua bentuk dan dengan apa cara pun samada secara elektronik, mencetak, mekanik, rakaman atau cara lain sebelum mendapat kebenaran bertulis dari BH YEW ARCHITECTS SDN. BHD.

REV.	DATE	DESCRIPTION	REMARK
A.02	13/03/2018	REVISED STAIRCASE DETAIL (CLOUDED)	
		ADD TO HUNG WINDOW , REVISED TREADS AND RISER	
		AT LEVEL 8 TO LEVEL 9 , STAIRCASE GAP 100MM , ADD NEW	
		WALL AND DOOR , RC ROOF OVER HANG WITH 10MM THROATING	
A.02R	23/08/2018	ADD ROOF PLAN FOR STAIRCASE 1	
A.03	19/11/2018	REVISED STAIRCASE DETAIL (CLOUDED)	JANICE
		(FDI) CHANGE TO (MD) - METAL DOOR	

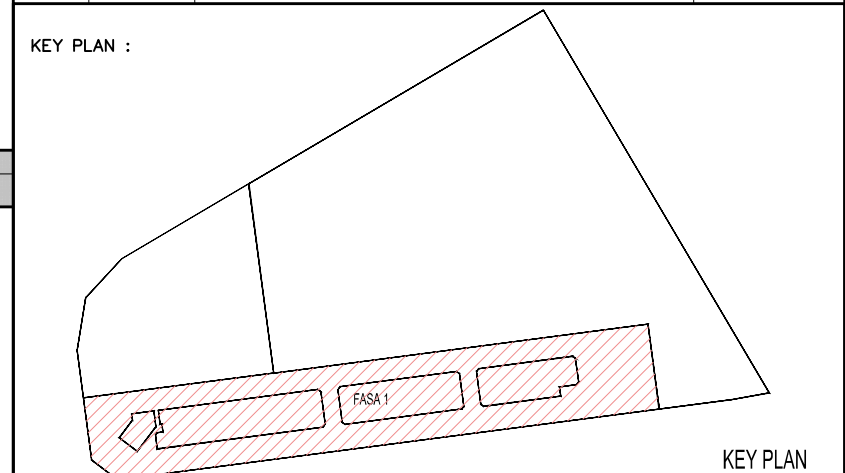

PROJECT TITLE :
CADANGAN MEMBINA PEMBANGUNAN BERCAMPUR DI ATAS LOT 21135,
PERSIARAN CASSIA BARAT 3, MUKIM 13, SEBERANG PERAI SELATAN,
PULAU PINANG YANG MENGANDUNGI:-
FASA 1
A. 2 BLOK PANGSAPURI PERKHIDMATAN 18 TINGKAT (612 UNIT)
B. KEDAI PEJABAT 3 TINGKAT (196 UNIT)
C. 5 TINGKAT TEMPAT LETAK KENDERAAN
UNTUK : TETUAN PARAMOUNT PROPERTY (PW) SDN. BHD

LAND OWNER & BUILDING OWNER :
NAMA : MR. OOI HUN PENG
JAWATAN : KETUA PECAWAI EKSEKUTIF
NO IC : 650619-02-5311
ALAMAT : PARAMOUNT PROPERTY (PW) SDN. BHD
WISMA PARAMOUNT, 1A (1ST FLOOR), LORONG BLM 1/1,
BANDAR LAGUNA MERBOK, 08000 SUNGAI PETANI, KEDAH
NO. TEL : 604 - 441 9191 FAX : 604 - 441 9090
KITCHEN SPECIALIST :

QS CONSULTANT :
M&E CONSULTANT :
PERUNDING P.L.A.
Consulting Mechanical & Electrical Engineers.
8-01, WISMA PANTAI,
JALAN WISMA PANTAI,
12200 BUTTERWORTH, PENANG.
TEL : +65 6357 4468 FAX : +65 6357 4469
E-MAIL : project@pla-group.com
C&S CONSULTANT :
PERUNDING KELANA
CIVIL & STRUCTURAL ENGINEERS
Level 12, Unit 12(D), Wisma Boon Siew,
No.1, Penang Road, 10000 Penang.
Tel: 2622628, Fax: 2641618
(Company No. AS0232772-W)

DESIGN ARCHITECT :
ARCHITECTURE GROUP - STUDIO A
CPG CONSULTANTS PTE LTD
238B, THOMSON ROAD, #12-00 TOWER B
NOVENA SQUARE, SINGAPORE 307685
CONSULTANTS
TEL : +65 6357 4468 FAX : +65 6357 4469

ARCHITECT :
BH YEW ARCHITECT (SP/Y61)
15TH FLOOR, BANGUNAN AMMETLIFE
NO.1, JALAN LUMUT, 50400 KUALA LUMPUR
TEL (03) 4043-1346 FAX: (03) 4043-1349
EMAIL: ybhwa@nrasb.com.my

LEMBAGA
ARKITER
MALAYSIA
Ar. YEW BU HWA
ARKITER
No.Pendaftaran LAM:A/Y61
Saya mengesahkan bahawa pelan-pelan yang dihantar adalah mengikut Undang-Undang Kecil Bangunan
Seragam 1986 dan Undang-Undang Kecil Bangunan Seragam (Indonar) 2007 [UGS2007] dan
pelan-pelan ini adalah persendirian-perseorangan dan tidak boleh dipertanggungjawabkan oleh
Saya mengesahkan bahawa kerja-kerja pembinaan akan dijalankan dibawah pengawasan saya.
Saya mengesahkan dan menguak bahawa pelan-pelan bangunan adalah sah dan dengan pelan kebenaran
merancang yang dikeluarkan dan akan mematuhi urusan serta syarat-syarat jabatan teknik.

CONSTRUCTION DRAWING
NOVEMBER 2018

LUKISAN :			
STAIRCASE 1 DETAIL 10TH FLOOR PLAN SECTION -LEVEL 1ST. TO LEVEL 9TH.			
SCALE: AS SHOWN	CAD NO.: 557_CA-521-10		
DRAWN BY: abdul rahim	CHECKED BY: JANICE	DATE: 03 DE 2018	
ORIGINATOR ACRONYM	PROJECT NO.	DISCIPLINE	
BH YEW	55714	ARCH	
DWG STATUS	BLOCK	DWG NO.	REVISION
CA	-	521	10 A.03