




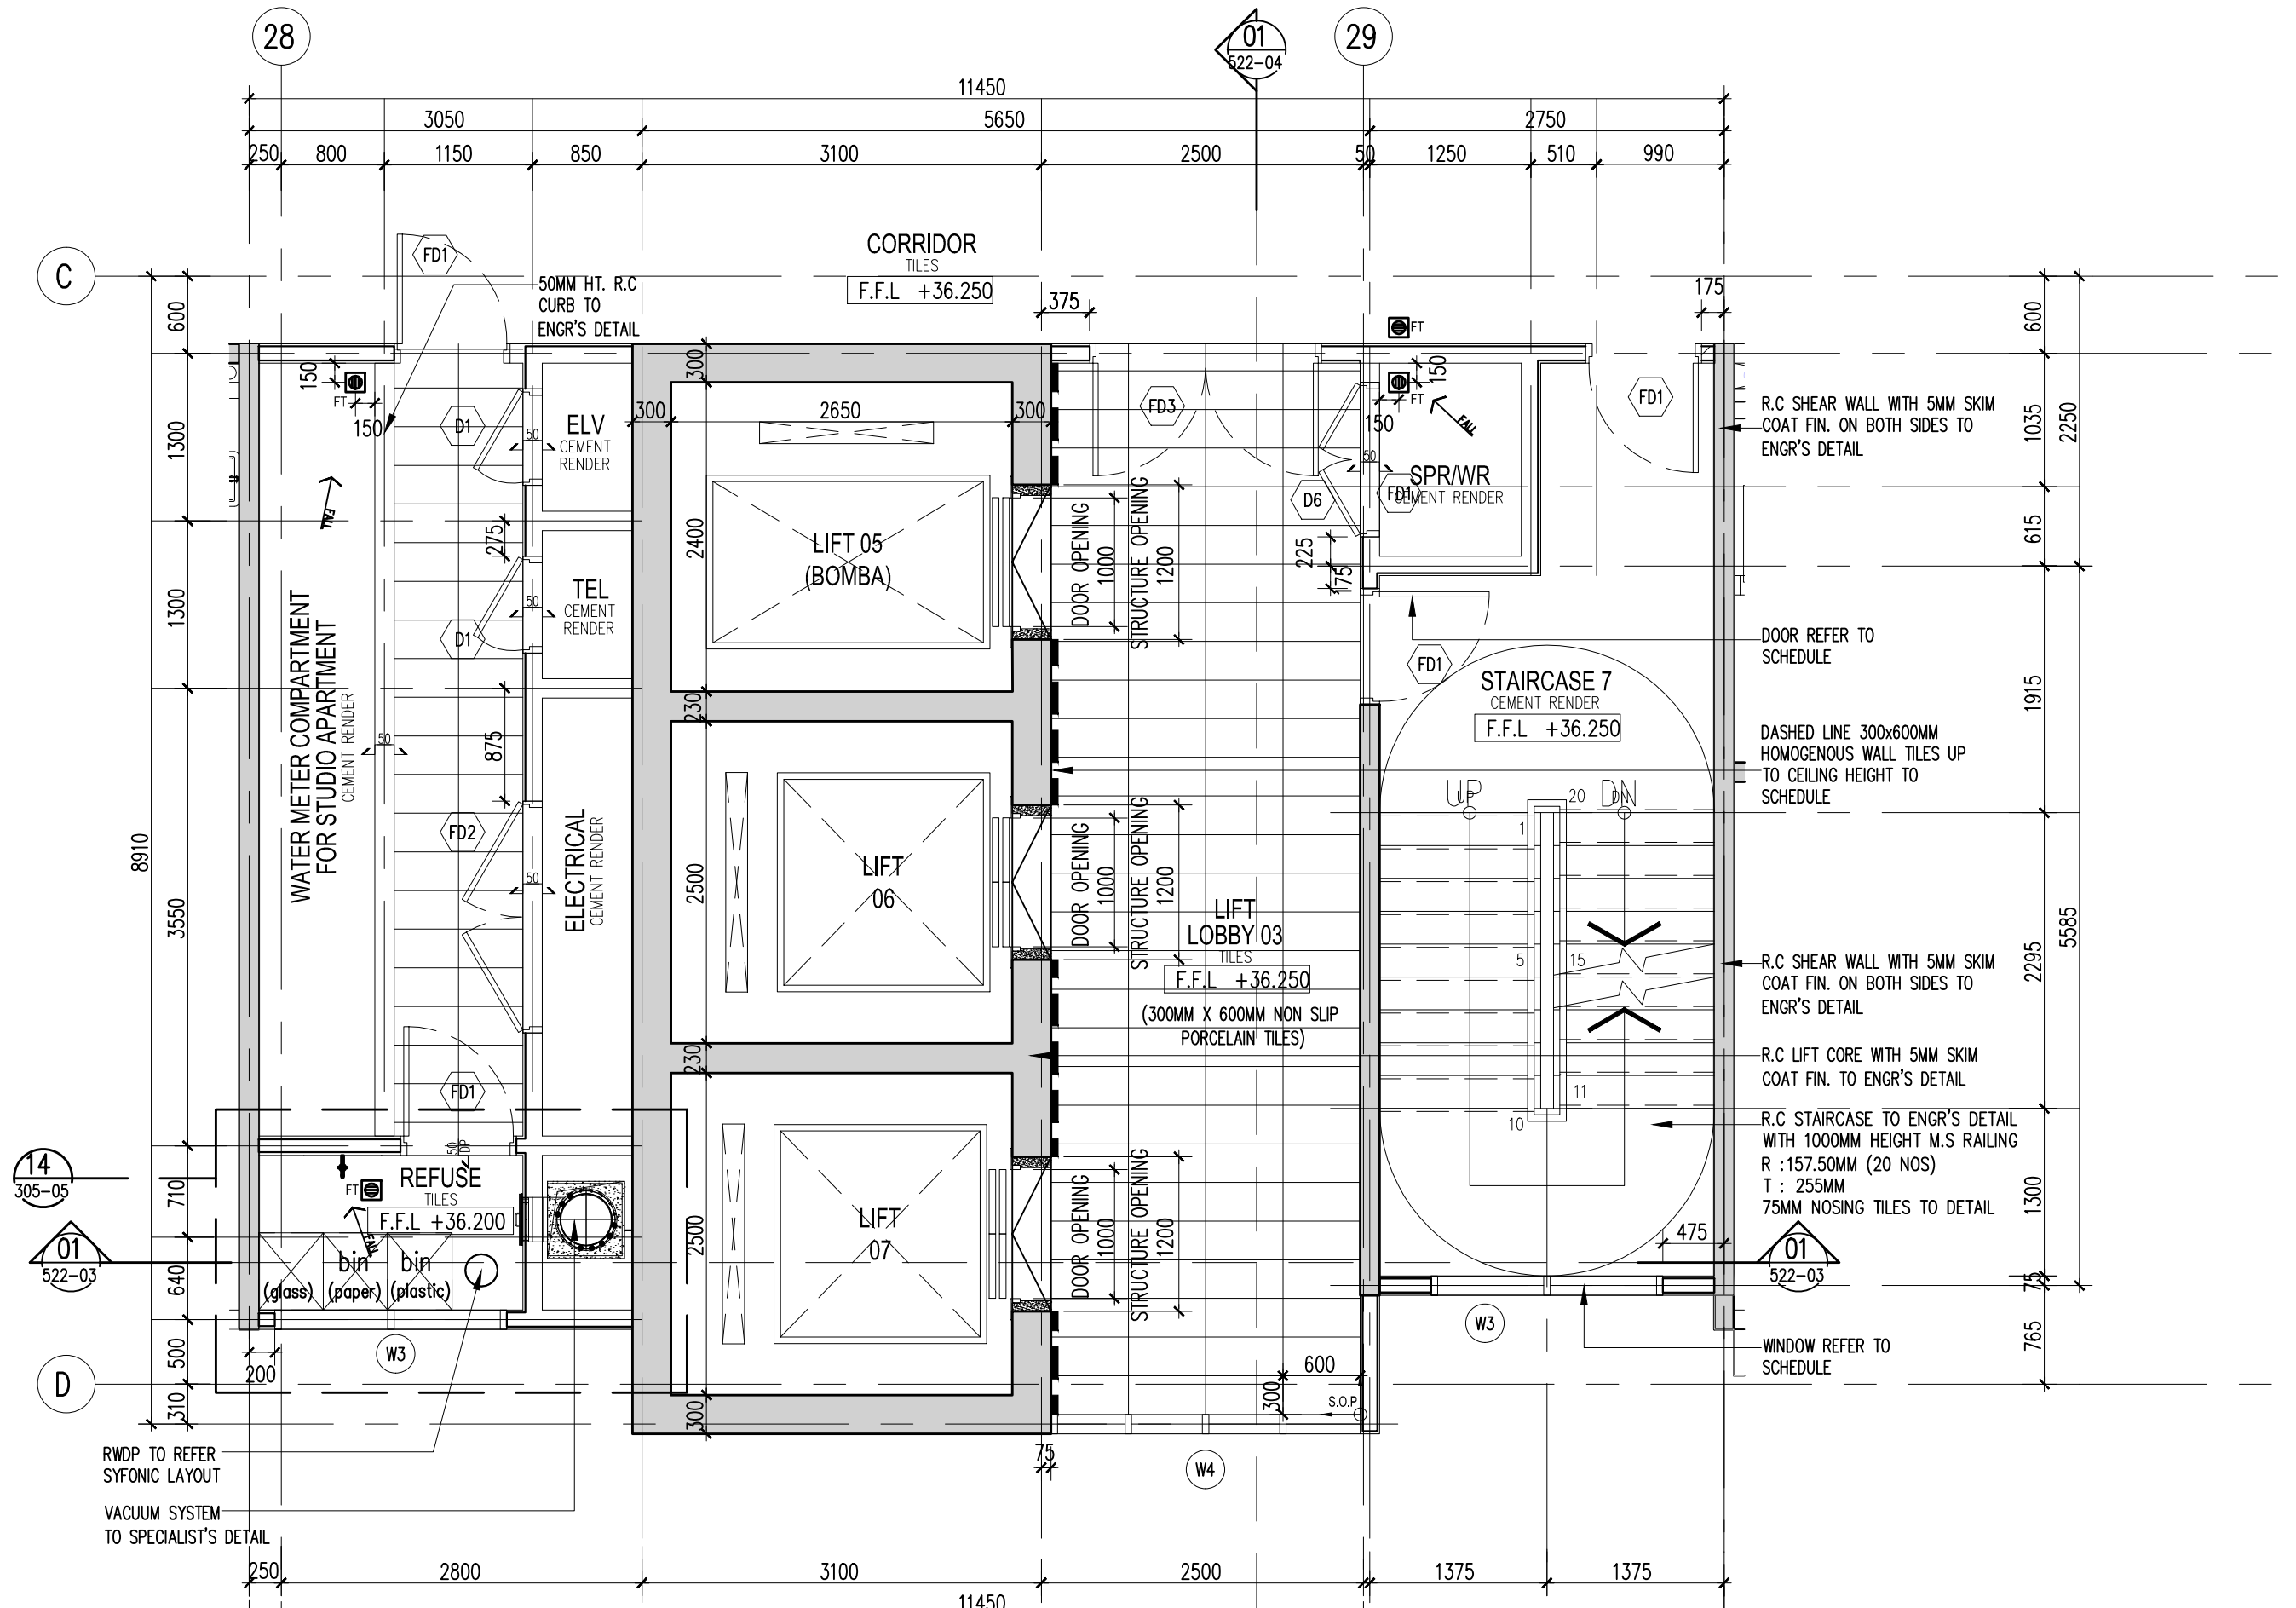


06 LIFT LOBBY 03 DETAIL - LEV. 10-26 - FLOOR PLAN
522-06 SCALE = 1 : 50

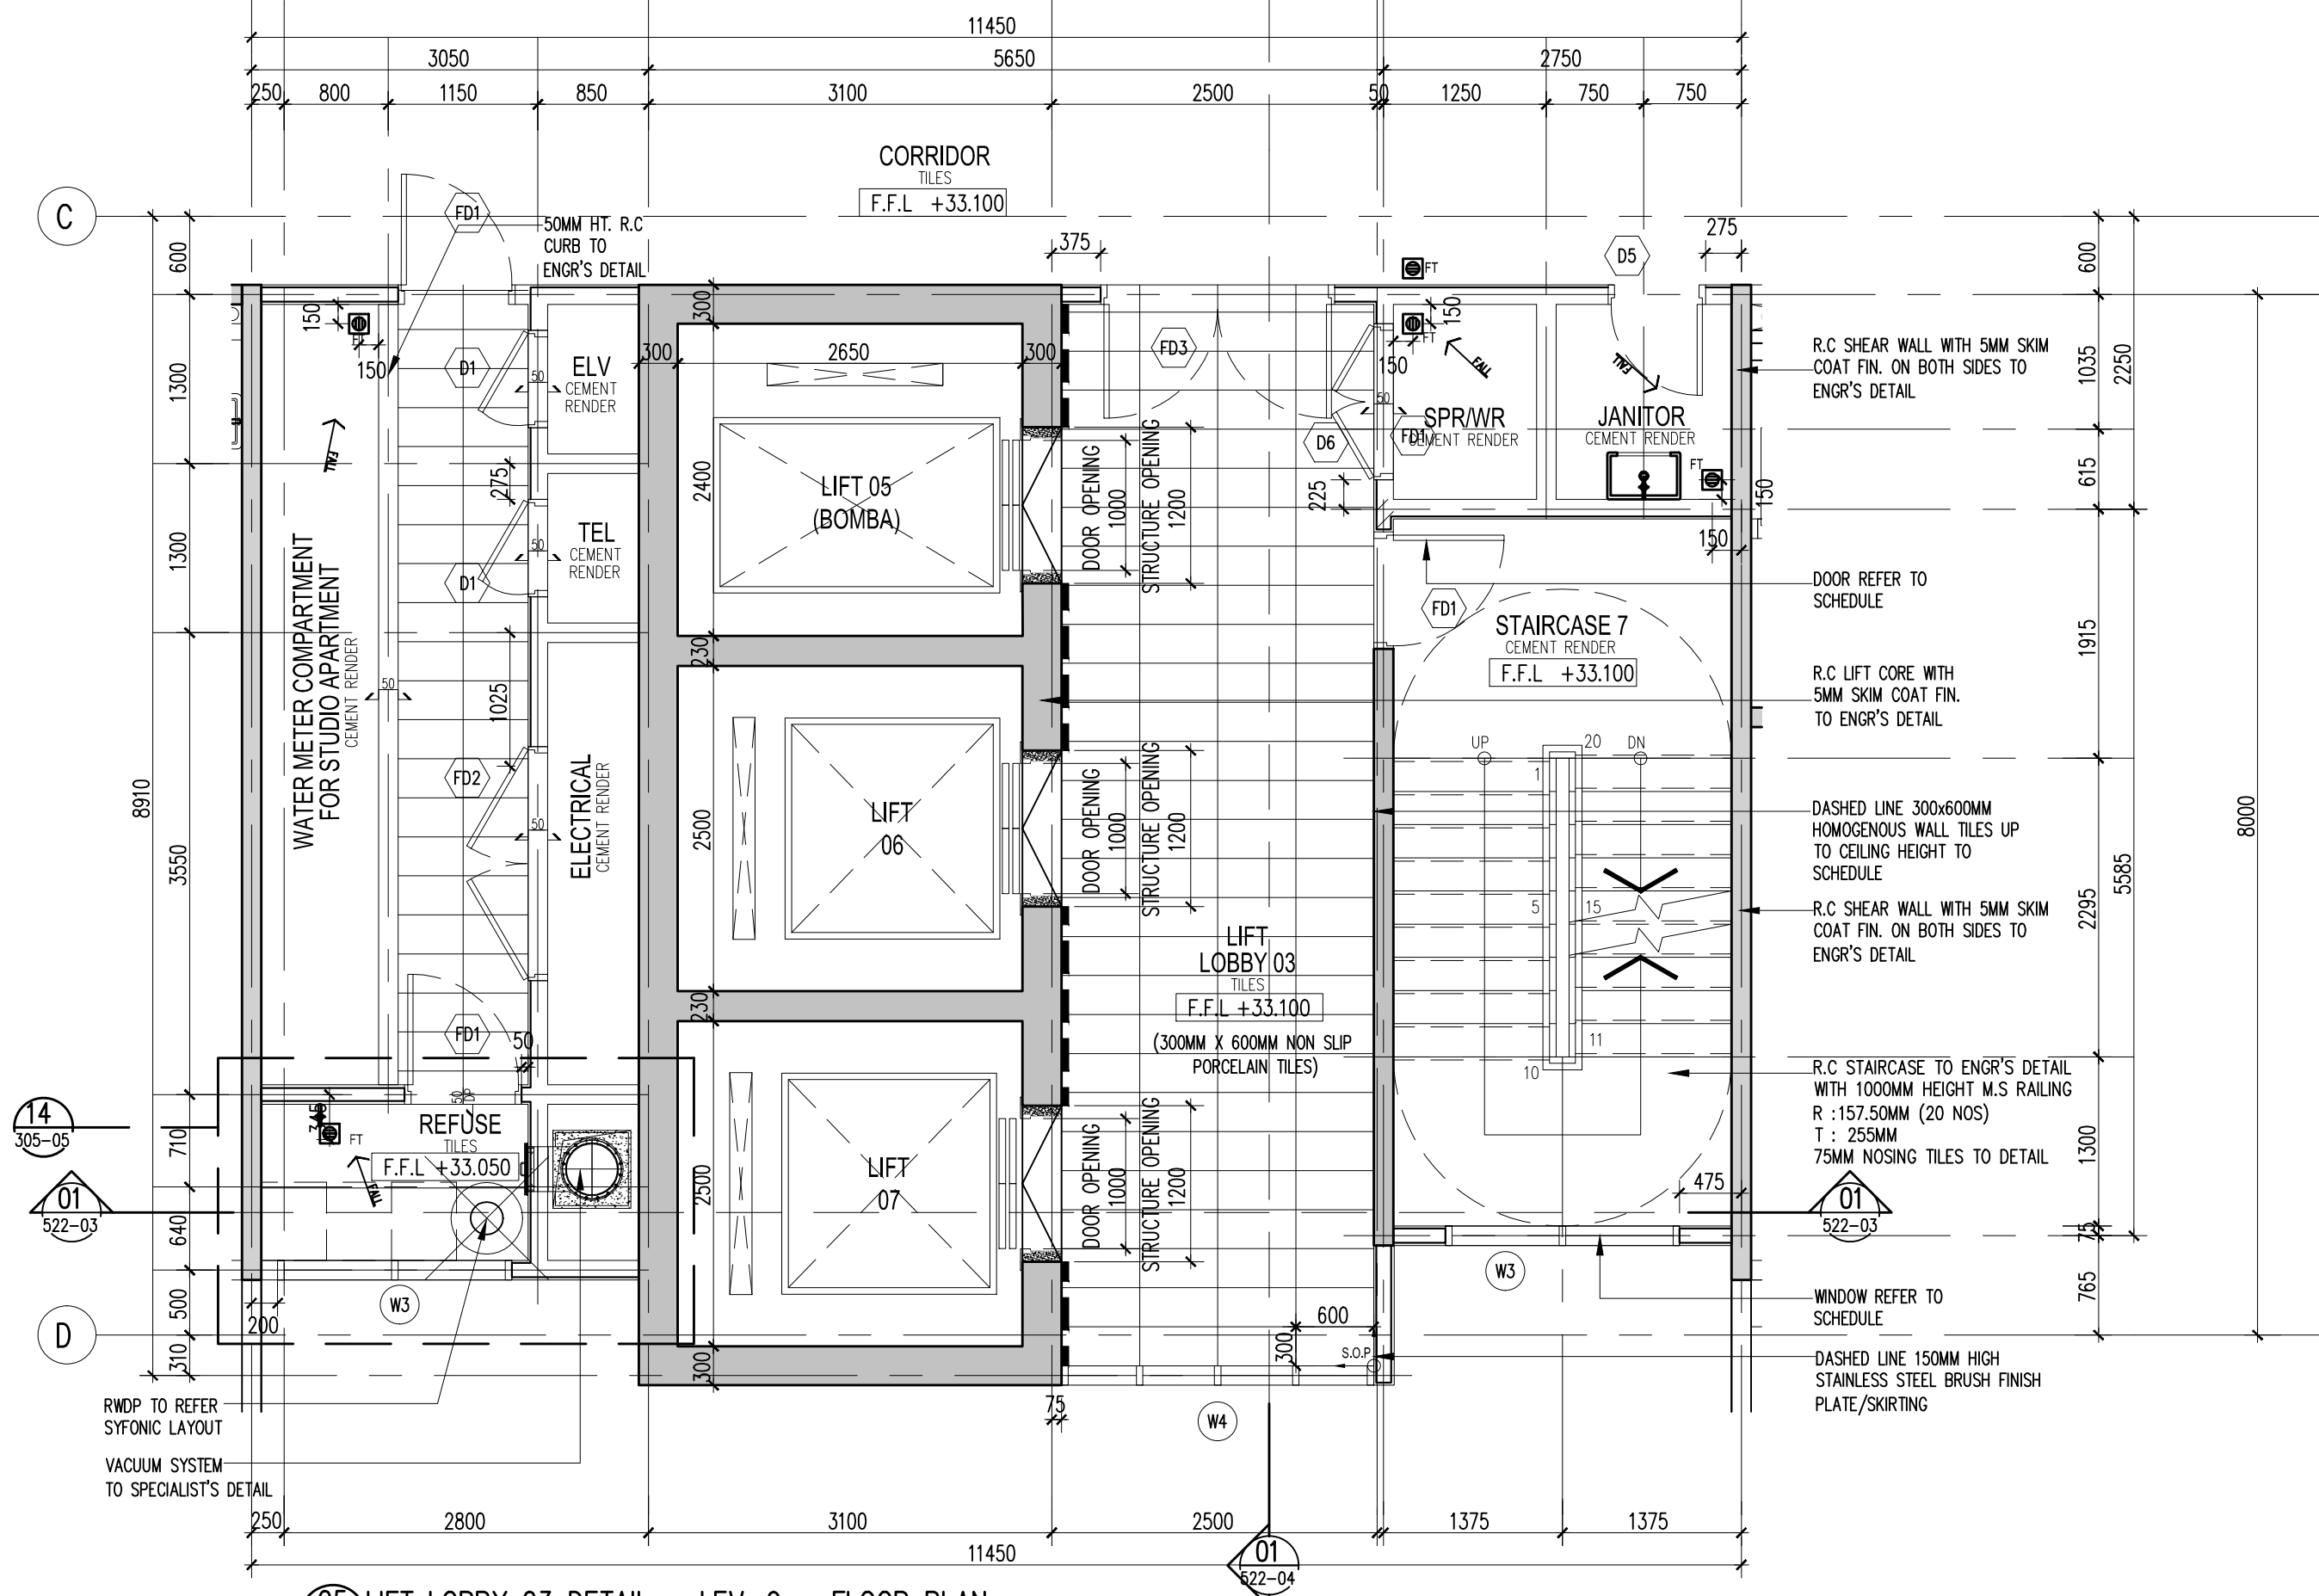

05 LIFT LOBBY 03 DETAIL - LEV. 9 - FLOOR PLAN
522-06 SCALE = 1 : 50

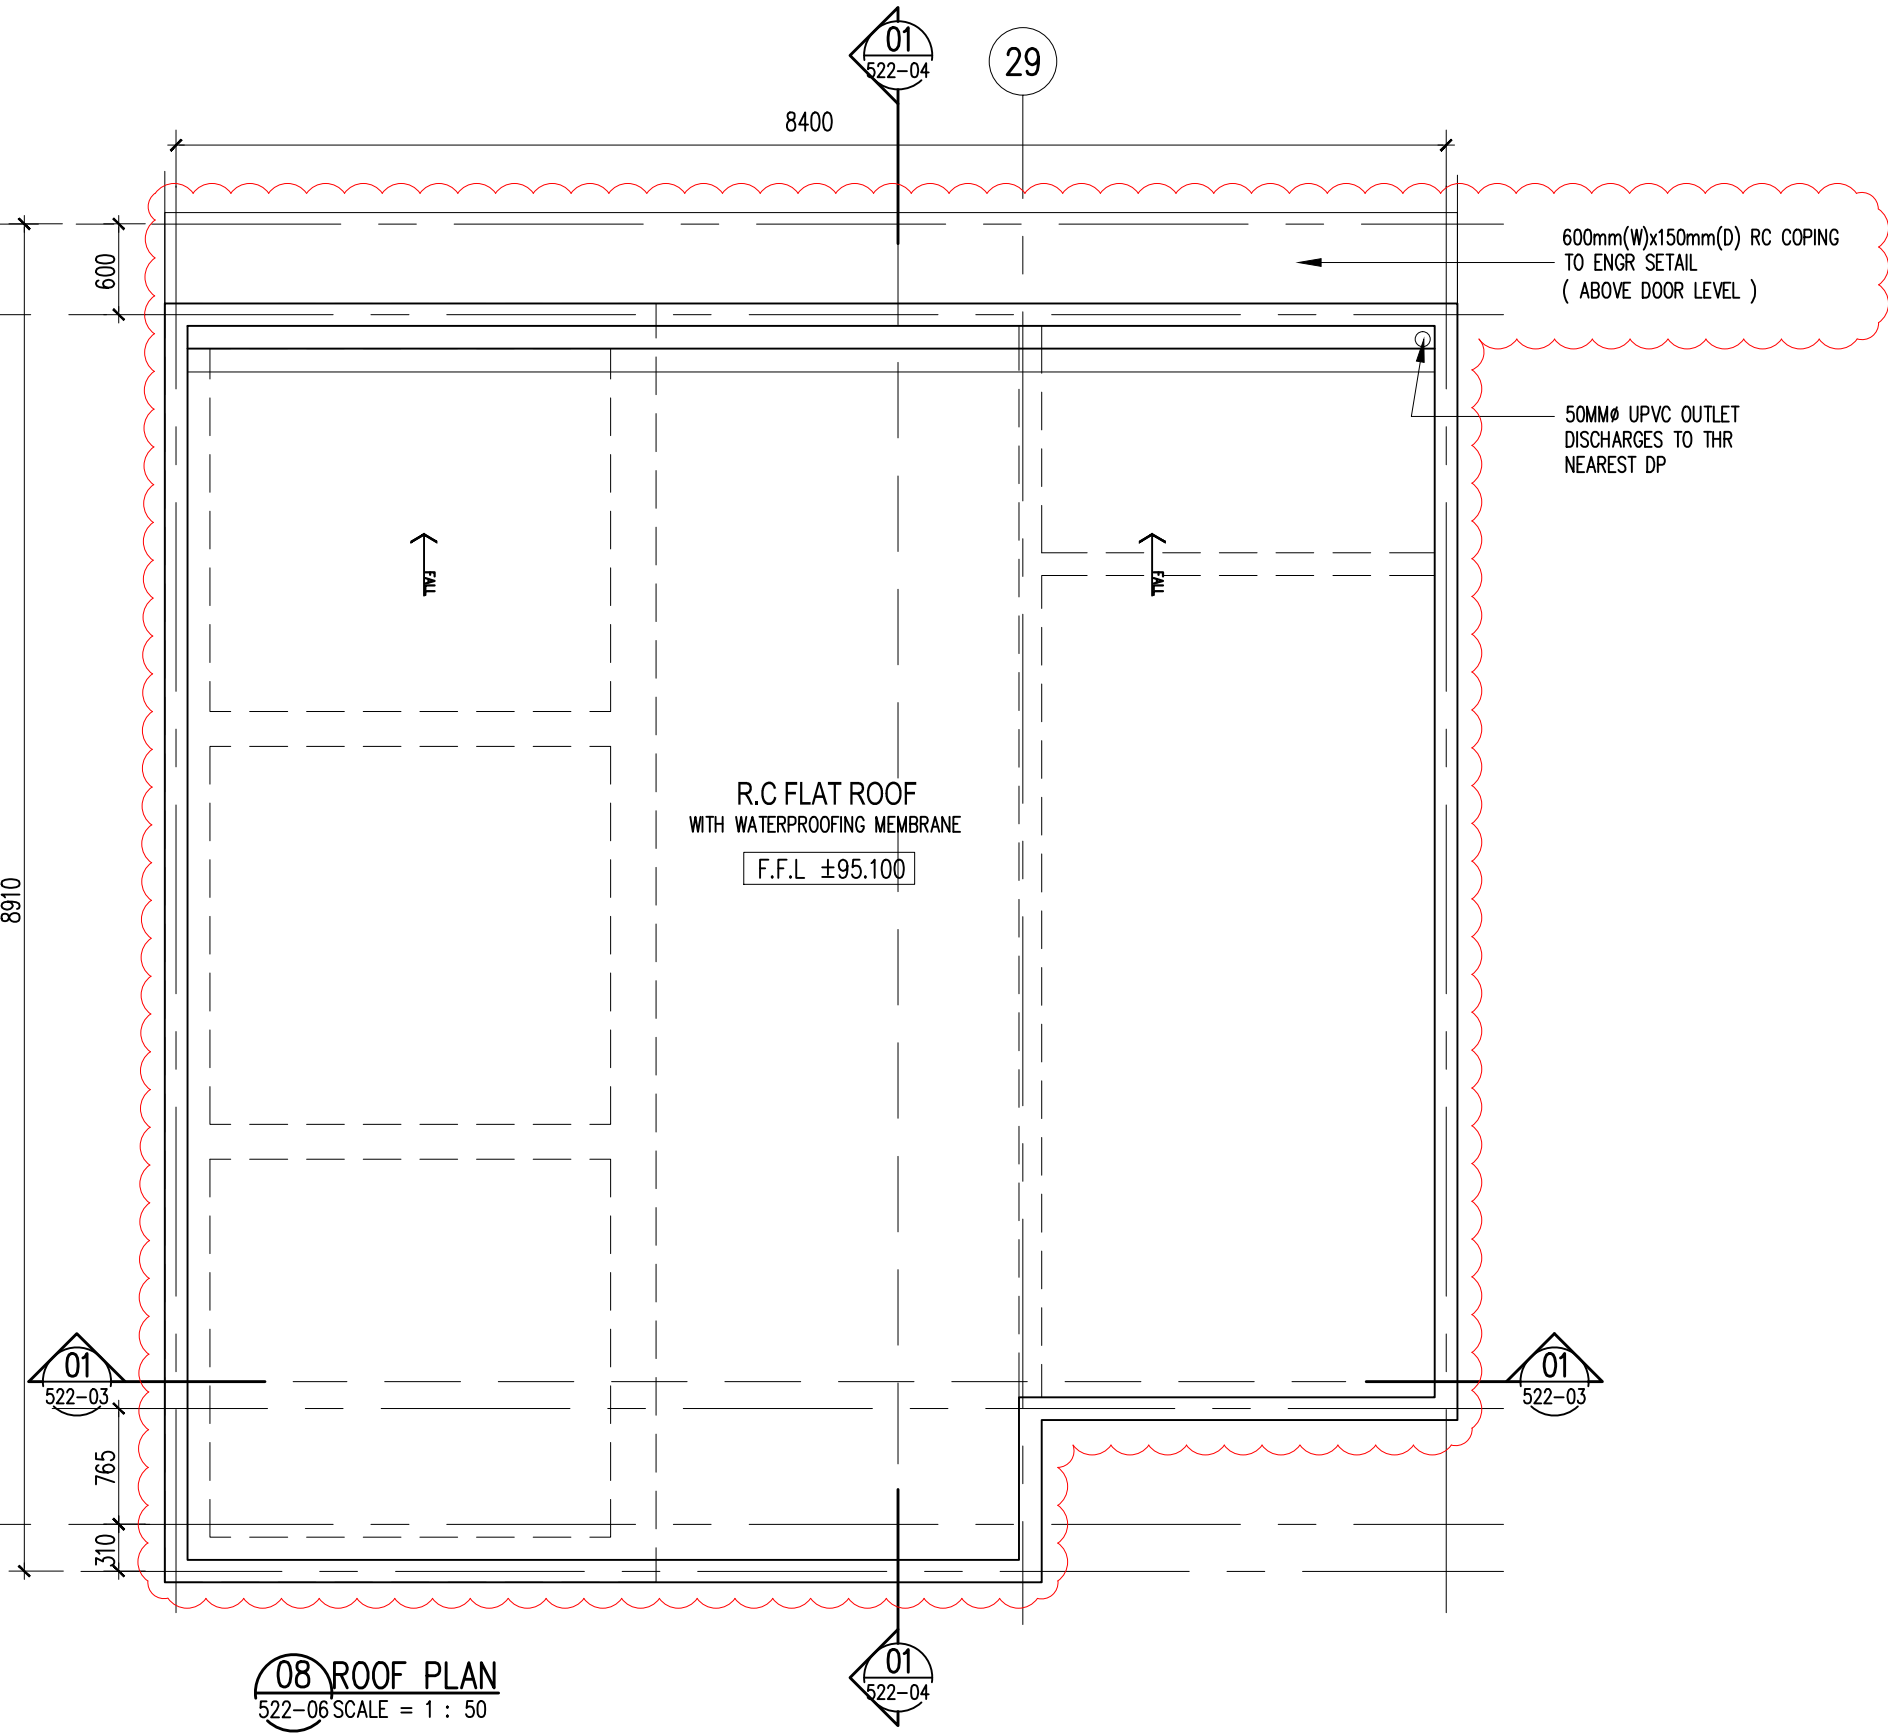


08 ROOF PLAN
522-06 SCALE = 1 : 50

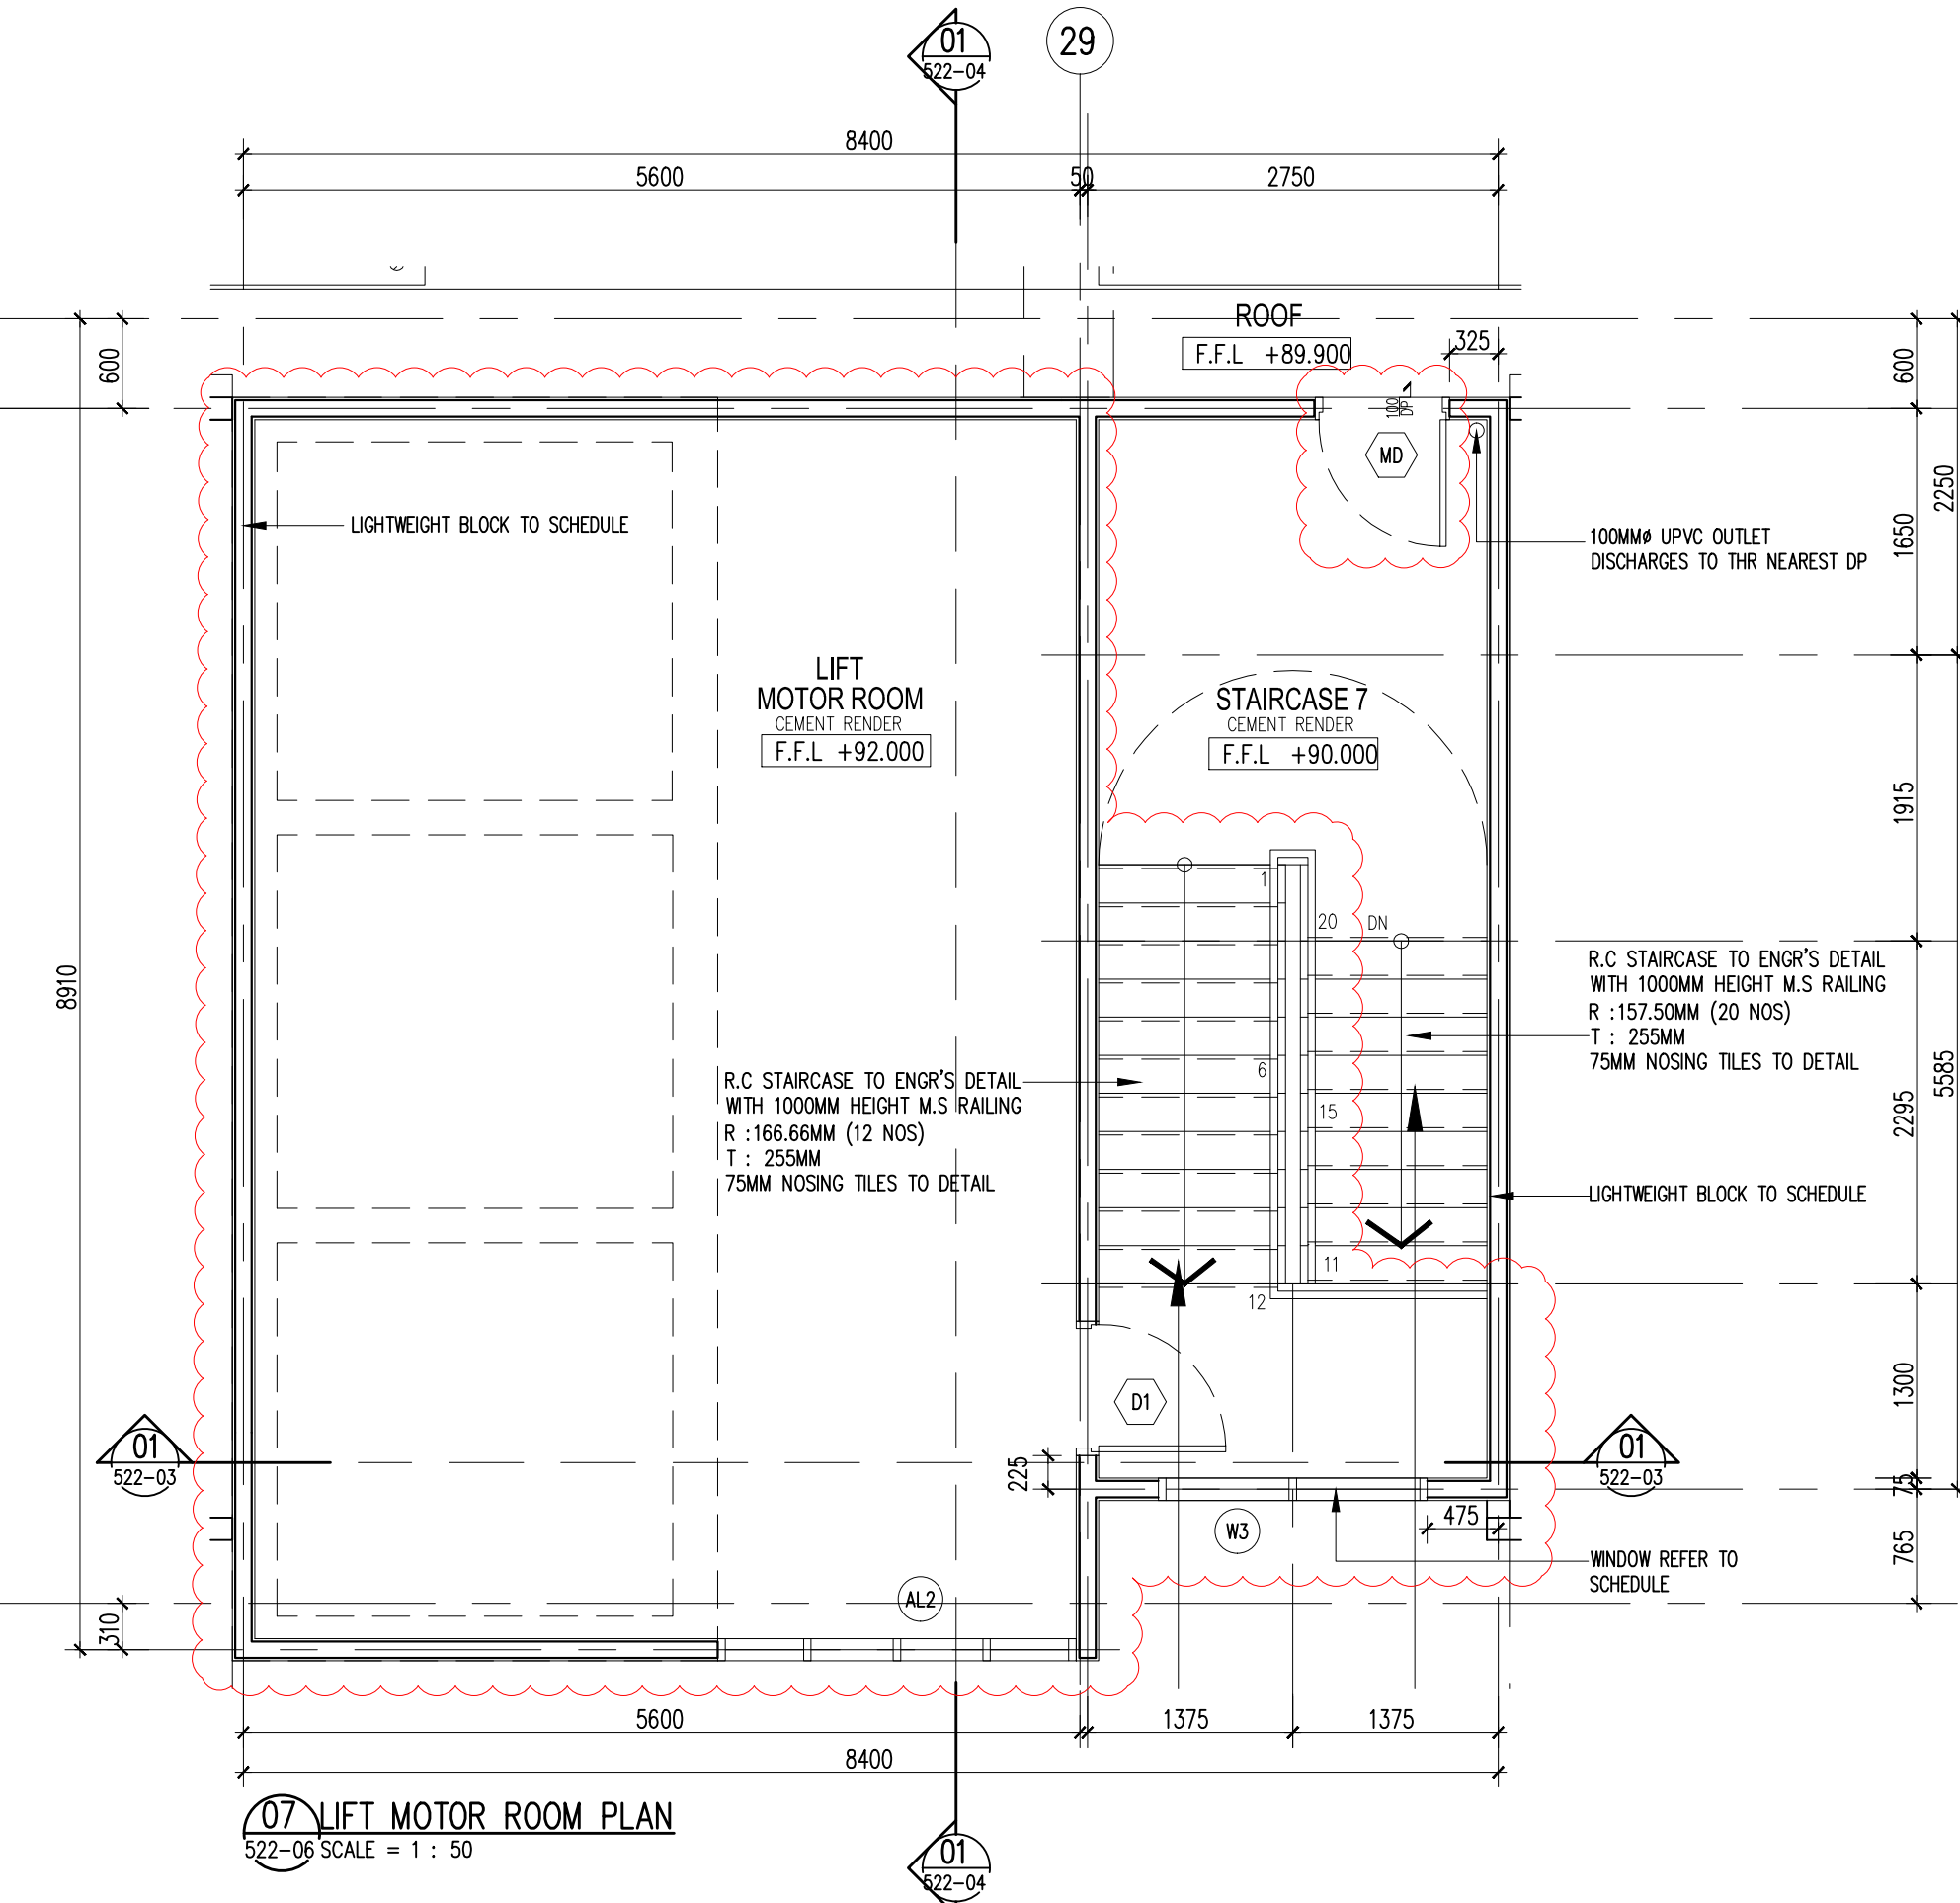

07 LIFT MOTOR ROOM PLAN
522-06 SCALE = 1 : 50

Hak Cipta Terpelihara. Tidak dibenarkan mencetak mana-mana bahagian ilustrasi dalam apa jua bentuk dan dengan apa cara pun samada secara elektronik, mencetak, mekanik, rakaman atau cara lain sebelum mendapat kebenaran bertulis dari BH YEW ARCHITECTS SDN. BHD.

REV.	DATE	DESCRIPTION	REMARK
A.02	28/02/2018	UPDATED DRAWING	
	19/07/2018	REVISED DETAIL (CLOUDED)	
		ADD NEW DOOR AND STAIRCASE TO LMR , EXTERNAL STAIRCASE TO LMR , (REMOVE WALL TILES - 1 SIDE WALL TILES AT LIFT LANDING AREA LEV. 1 - LEV. 26)	
A.03	28/11/2018	REVISED DETAIL (CLOUDED) - DOOR TAGGING, LEVEL 1 TO LEV 8 - REFUSE WALL AND DOOR LOCATION (FD1) CHANGE TO METAL DOOR (MD) , ADD (W3) AND (AL2) LIFT MOTOR ROOM LEVEL (FTL 92.00)	JANICE

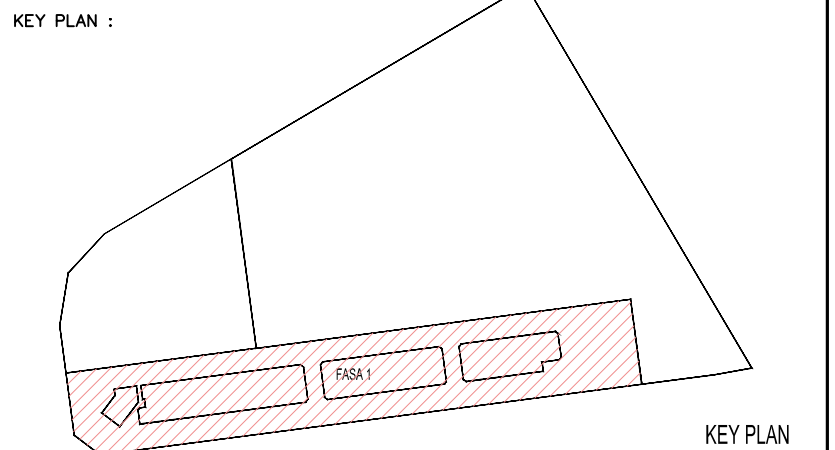

PROJECT TITLE :
CADANGAN MEMBINA PEMBANGUNAN BERCAMPUR DI ATAS LOT 21135, PERSIARAN CASSIA BARAT 3, MUKIM 13, SEBERANG PERAI SELATAN, PULAU PINANG YANG MENGANDUNGI:-

FASA 1
A. 2 BLOK PANGSAPURI PERKHIDMATAN 18 TINGKAT (612 UNIT)
B. KEDAI PEJABAT 3 TINGKAT (196 UNIT)
C. 5 TINGKAT TEMPAT LETAK KENDERAAN

UNTUK : TETUAN PARAMOUNT PROPERTY (PW) SDN. BHD

LAND OWNER & BUILDING OWNER :

NAMA : MR. OOI HUN PENG
JAWATAN : KETUA PEGAWAI EKSEKUTIF
NO IC : 650619-02-9311
ALAMAT : PARAMOUNT PROPERTY (PW) SDN. BHD
BANDAR LAGUNA MERBOK, 0800 SUNGAI PETANI, KEDAH
NO. TEL : 604 - 441 9191 FAX : 604 - 441 9090

KITCHEN SPECIALIST :

QS CONSULTANT :

M&E CONSULTANT :
PERUNDING P.L.A.
Consulting Mechanical & Electrical Engineers.
8-01, WISMA PANTAI, TEL. NO. : (604) 3337990
JALAN WISMA PANTAI, FAX NO. : (604) 3317337
12200 BUTTERWORTH, PENANG. E-MAIL : project@pla-group.com

C&S CONSULTANT :
PERUNDING KELANA
CIVIL & STRUCTURAL ENGINEERS
Level 12, Unit 12(D), Wisma Boon Siew,
No.1, Penang Road, 10000 Penang.
Tel: 2622628, Fax: 2641618
(Company No. AS0232772-W)

DESIGN ARCHITECT :
ARCHITECTURE GROUP - STUDIO A
CPG CONSULTANTS PTE LTD
2388, THOMSON ROAD, #12-00 TOWER B
NOVENA SQUARE, SINGAPORE 307685
CONSULTANTS TEL: +65 6367 4468 FAX: +65 6367 4469

ARCHITECT :
BH YEW ARCHITECT (SP/Y61)
15TH FLOOR, BANGUNAN AMMETULIFE
NO.1, JALAN LUMUT, 50400 KUALA LUMPUR
TEL: (03) 4043-1346 FAX: (03) 4043-1349
EMAIL: yhw@nrasb.com.my

Ar. YEW BU HWA
ARKITEK
No.Pendaftaran LAM: A/Y61

Saya mengesahkan bahawa pelan-pelan yang dihantar adalah mengikut Undang-Undang Keti Banguan Seragam 1986 dan Undang-Undang Keti Banguan Seragam (Indon) 2007 [UGS2007] dan pihdan-pihdan serta perismpand-persmpandan dan piid-piidi Maja Perindora Selang Perai. Saya mengesahkan bahwa kerja-kerja pembinaan akan dijalankan dibawah peryelidan saya. Saya mengesahkan dan mengu bahwa pelan-pelan banguan adalah setara dengan pelan kabebaran merancang yang diuliskan dan akan memotuhi ulasan serta syarat-syarat piidatan teknik.

CONSTRUCTION DRAWING
NOVEMBER 2018

LUKSAN :

LIFT (5,6,7) LOBBY 03 DETAILS
-FLOOR PLAN LEVEL 9 - LMR

SCALE: AS SHOWN	CAD NO: 557_CA-522-06	DATE: 07 DEC 2018
DRAWN BY: abdul rahim	CHECKED BY: JANICE	DISCIPLINE
ORIGINATOR ACRONYM BH YEW	PROJECT NO. 55714	ARCH
DWG STATUS CA	BLOCK -	REVISION A.03