


Hak Cipta Terpelihara. Tidak dibenarkan mencetak mana-mana bahagian ilustrasi dalam apa jua bentuk dan dengan apa cara pun samada secara elektronik, pencetak, mekanik, rakaman atau cara lain sebelum mendapat kebenaran bertulis dari BH YEW ARCHITECTS SDN. BHD.

| REV. | DATE       | DESCRIPTION                               | REMARK |
|------|------------|-------------------------------------------|--------|
| A01  | 08/05/2017 | REVISED STAIRCASE DETAIL                  |        |
| A02  | 13/03/2018 | REVISED STAIRCASE DETAIL ( CLOUDED )      |        |
|      |            | ADD TOP HUNG WINDOW , STAIRCASE GAP 100mm |        |
| A02R | 23/08/2018 | ADD ROOF PLAN FOR STAIRCASE 2             |        |
| A03  | 19/11/2018 | REVISED STAIRCASE DETAIL ( CLOUDED )      | JANICE |
|      |            | (FD1) CHANGE TO (MD) - METAL DOOR         |        |

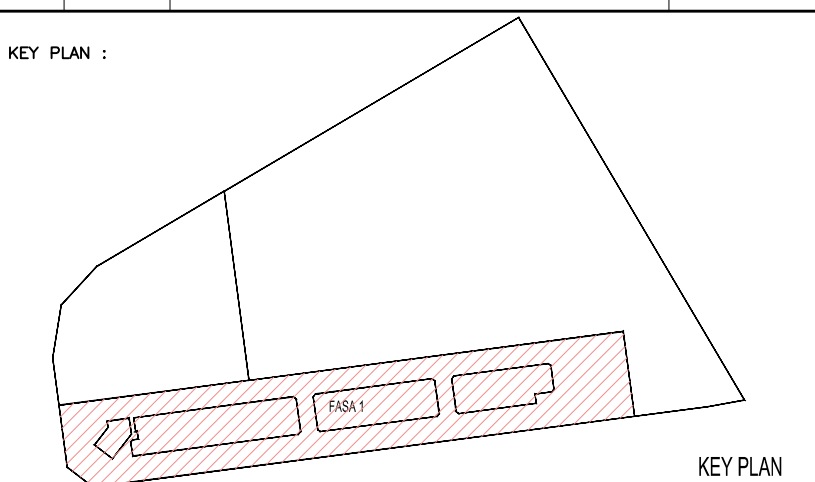

PROJECT TITLE :  
CADANGAN MEMBINA PEMBANGUNAN BERCAMPUR DI ATAS LOT 21135, PERSIARAN CASSIA BARAT 3, MUKIM 13, SEBERANG PERAI SELATAN, PULAU PINANG YANG MENGANDUNGI:-

FASA 1  
A. 2 BLOK PANGSAPURI PERKHIDMATAN 18 TINGKAT (612 UNIT)  
B. KEDAI PEJABAT 3 TINGKAT (196 UNIT)  
C. 5 TINGKAT TEMPAT LETAK KENDERAAN

UNTUK : TETUAN PARAMOUNT PROPERTY (PW) SDN. BHD

LAND OWNER & BUILDING OWNER :

NAMA : MR. OOI HUN PENG  
JAWATAN : KETUA PEGAWAI EKSEKUTIF  
NO IC : 650619-02-9311  
ALAMAT : PARAMOUNT PROPERTY (PW) SDN. BHD  
WISMA PARAMOUNT, 1A (1ST FLOOR), LORONG BLM 1/1,  
BANDAR LAGUNA MERBOK, 08000 SUNGAI PETANI, KEDAH  
NO. TEL : 604 - 441 9191 FAX : 604 - 441 9090

KITCHEN SPECIALIST :

GS CONSULTANT :

M&E CONSULTANT :  
**PERUNDING P.L.A.**  
Consulting Mechanical & Electrical Engineers.  
8-01, WISMA PANTAI, TEL. NO. : (604) 3337990  
JALAN WISMA PANTAI, FAX NO. : (604) 3317337  
12200 BUTTERWORTH, PENANG. E-MAIL : project@pla-group.com

C&S CONSULTANT :  
**PERUNDING KELANA**  
CIVIL & STRUCTURAL ENGINEERS  
Level 12, Unit 12(D), Wisma Boon Siew,  
No.1, Penang Road, 10000 Penang.  
Tel: 2622628, Fax: 2641618  
(Company No. AS0232772-W)

DESIGN ARCHITECT :  
**CPG** ARCHITECTURE GROUP - STUDIO A  
CPG CONSULTANTS PTE LTD  
2388, THOMSON ROAD, #12-00 TOWER B  
NOVENA SQUARE, SINGAPORE 307685  
TEL : +65 6367 4468 FAX : +65 6367 4469

ARCHITECT :  
**BH YEW** ARCHITECT (SP/Y61)  
15TH FLOOR, BANGUNAN AMMETLIFE  
NO.1, JALAN LUMUT, 50400 KUALA LUMPUR  
TEL: (03) 4043-1346 FAX: (03) 4043-1349  
EMAIL: ybhwa@nras.com.my









Saya mengesahkan bahawa pelan-pelan yang dihantar adalah mengikut Undang-Undang Kecil Bangunan Seragam 1986 dan Undang-Undang Kecil Bangunan Seragam (pindaan) 2007 [UKBS2007] dan pindaan-pindaan serta perundangan-perundangan dan peraturan-petua Melaka Perundangan Seberang Perak. Saya mengesahkan bahawa kerja-kerja pembinaan akan dijalankan dibawah pengawasan saya. Saya mengesahkan dan mengaku bahawa pelan-pelan bangunan adalah sah dan sahaja dengan pelan merancang yang dituluskan dan akan mematuhi ulusan serta syarat-syarat jabatan teknikal.

**CONSTRUCTION DRAWING**  
NOVEMBER 2018

LUKISAN :

**STAIRCASE 2 DETAIL**  
PLANS - LEVEL 1ST. TO LEVEL 9TH.  
-LEV. 1 TO LEV. 9TH

|                       |                       |                   |
|-----------------------|-----------------------|-------------------|
| SCALE: AS SHOWN       | CAD NO: 557_CA-521-02 | DATE: 03 DEC 2018 |
| DRAWN BY: abdul rahim | CHECKED BY: JANICE    | DISCIPLINE        |
| ORIGINATOR ACRONYM    | PROJECT NO.           | ARCH              |
| BH YEW                | 55714                 | ARCH              |
| DWG STATUS            | BLOCK                 | DWG NO.           |
| CA                    | -                     | 521               |
|                       |                       | 02                |
|                       |                       | A.03              |

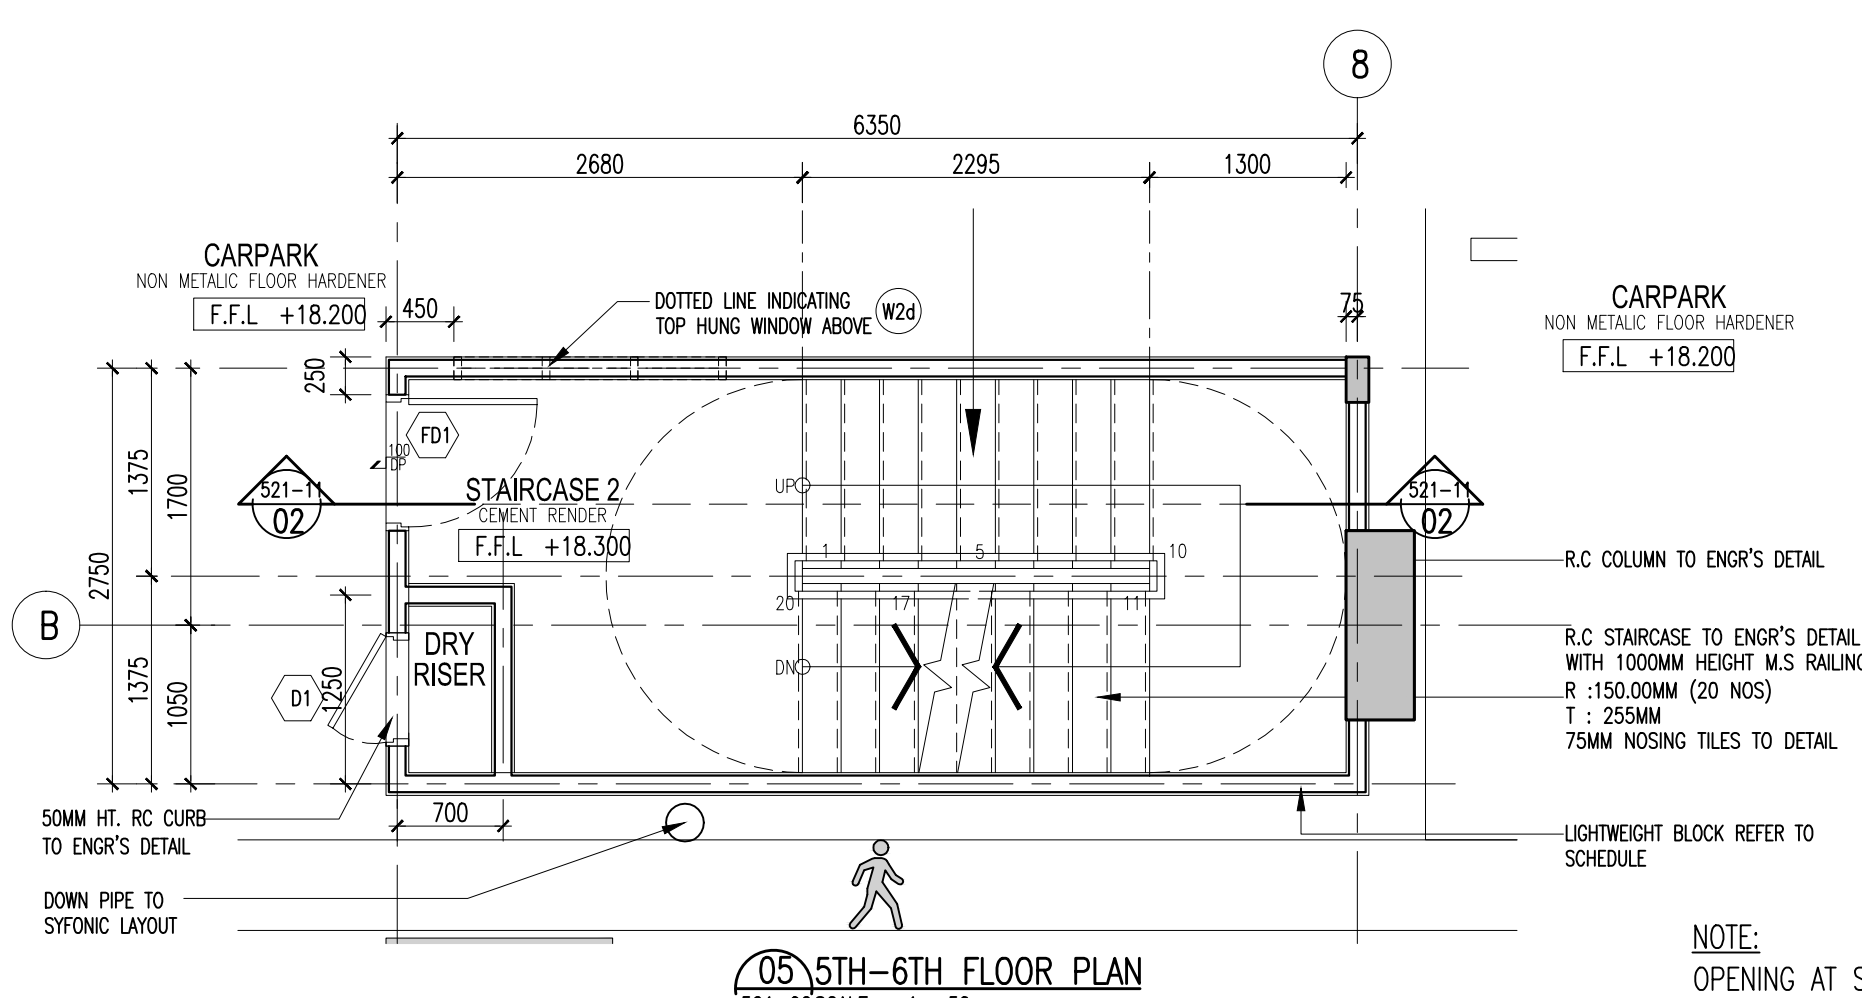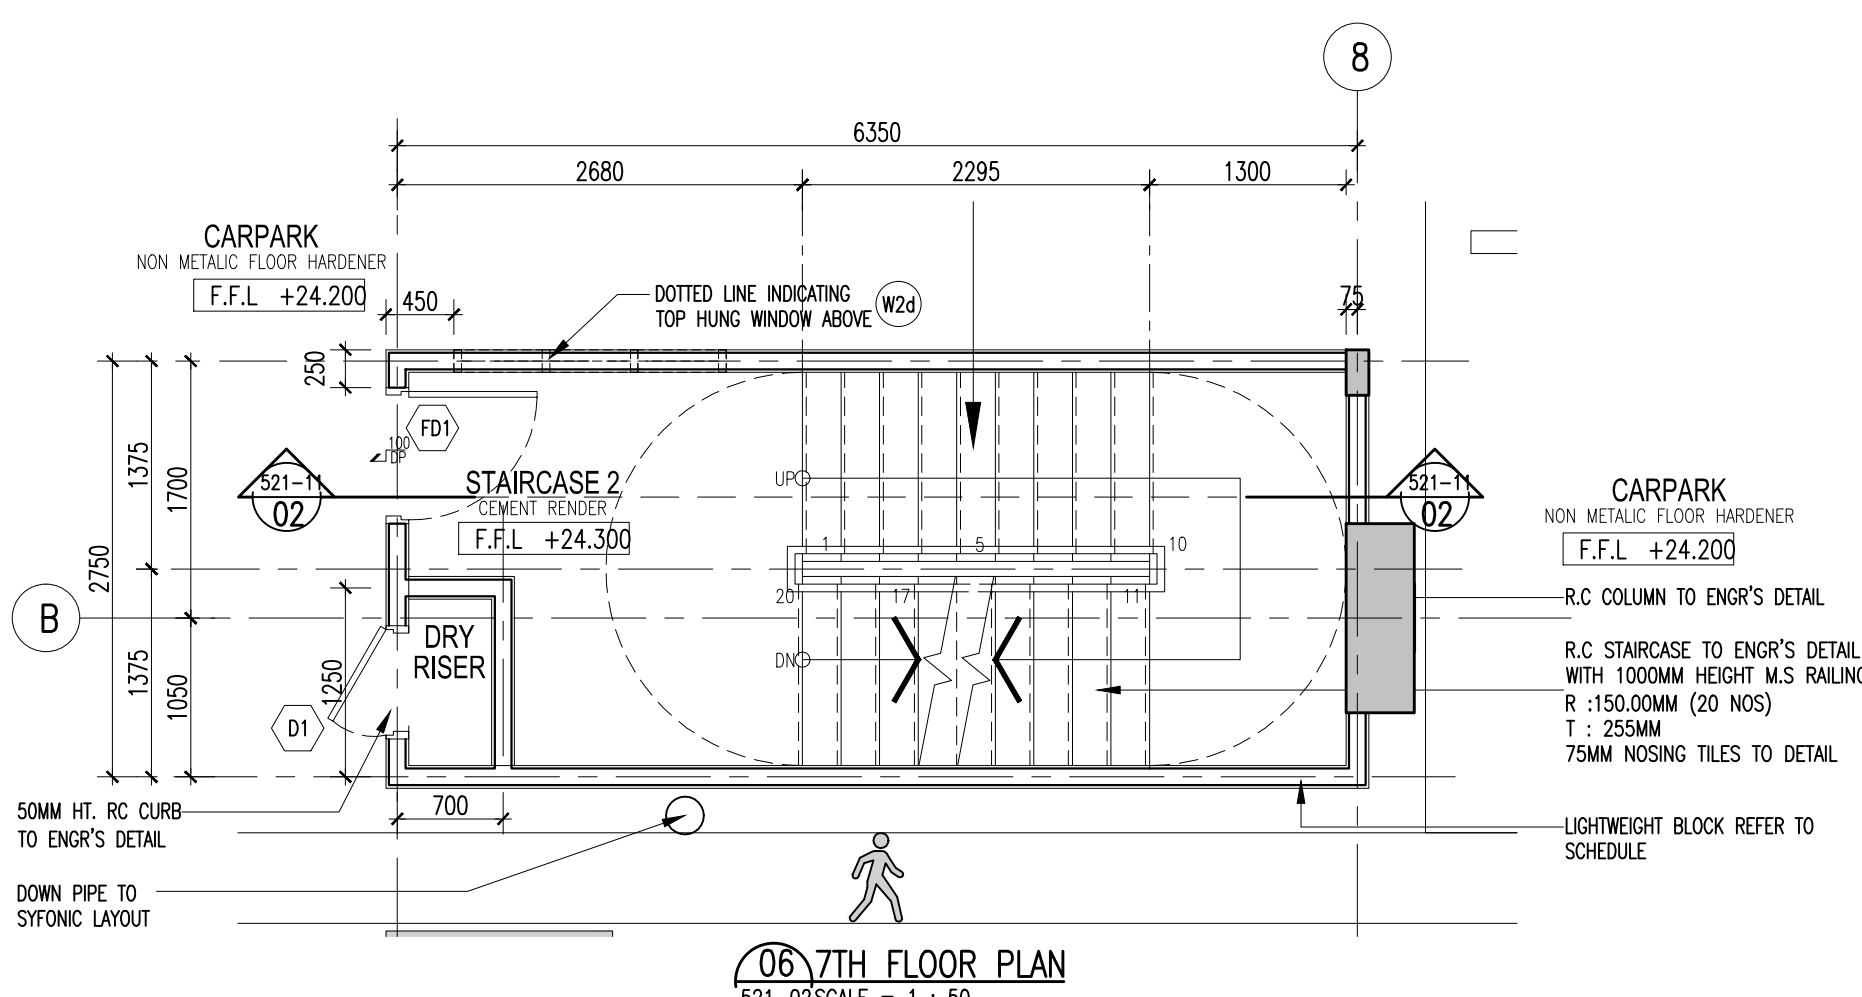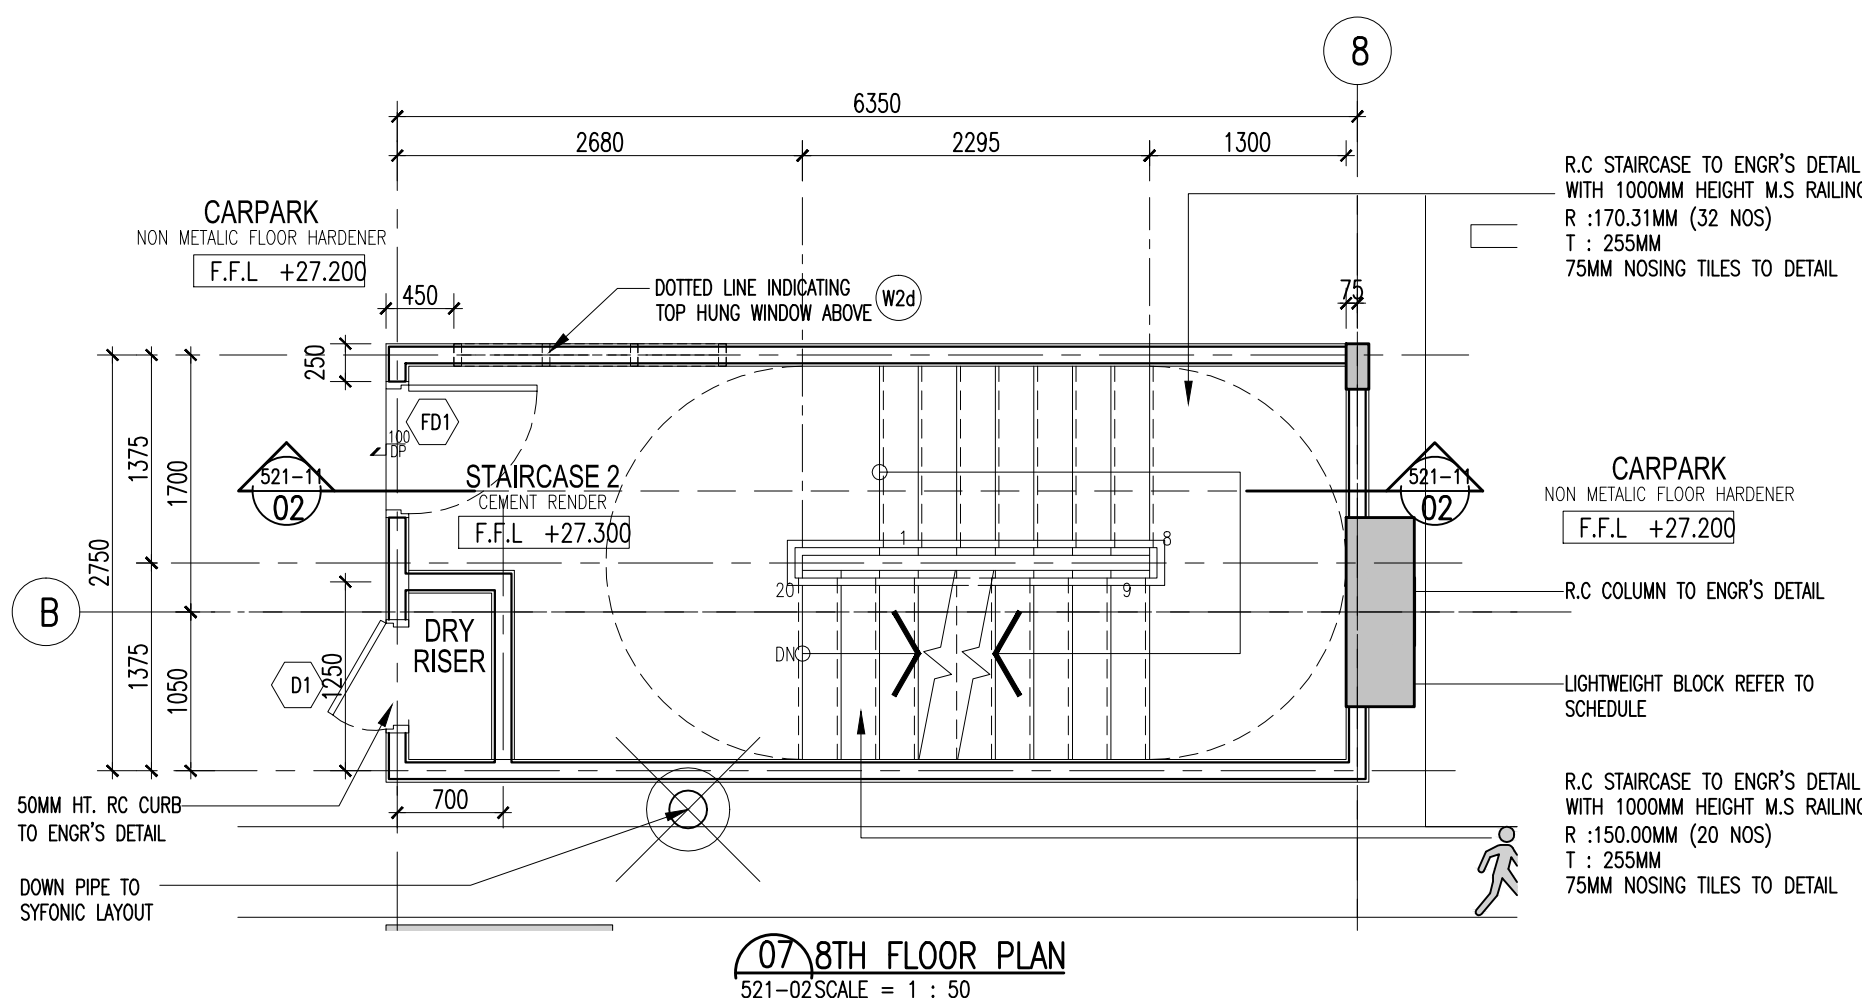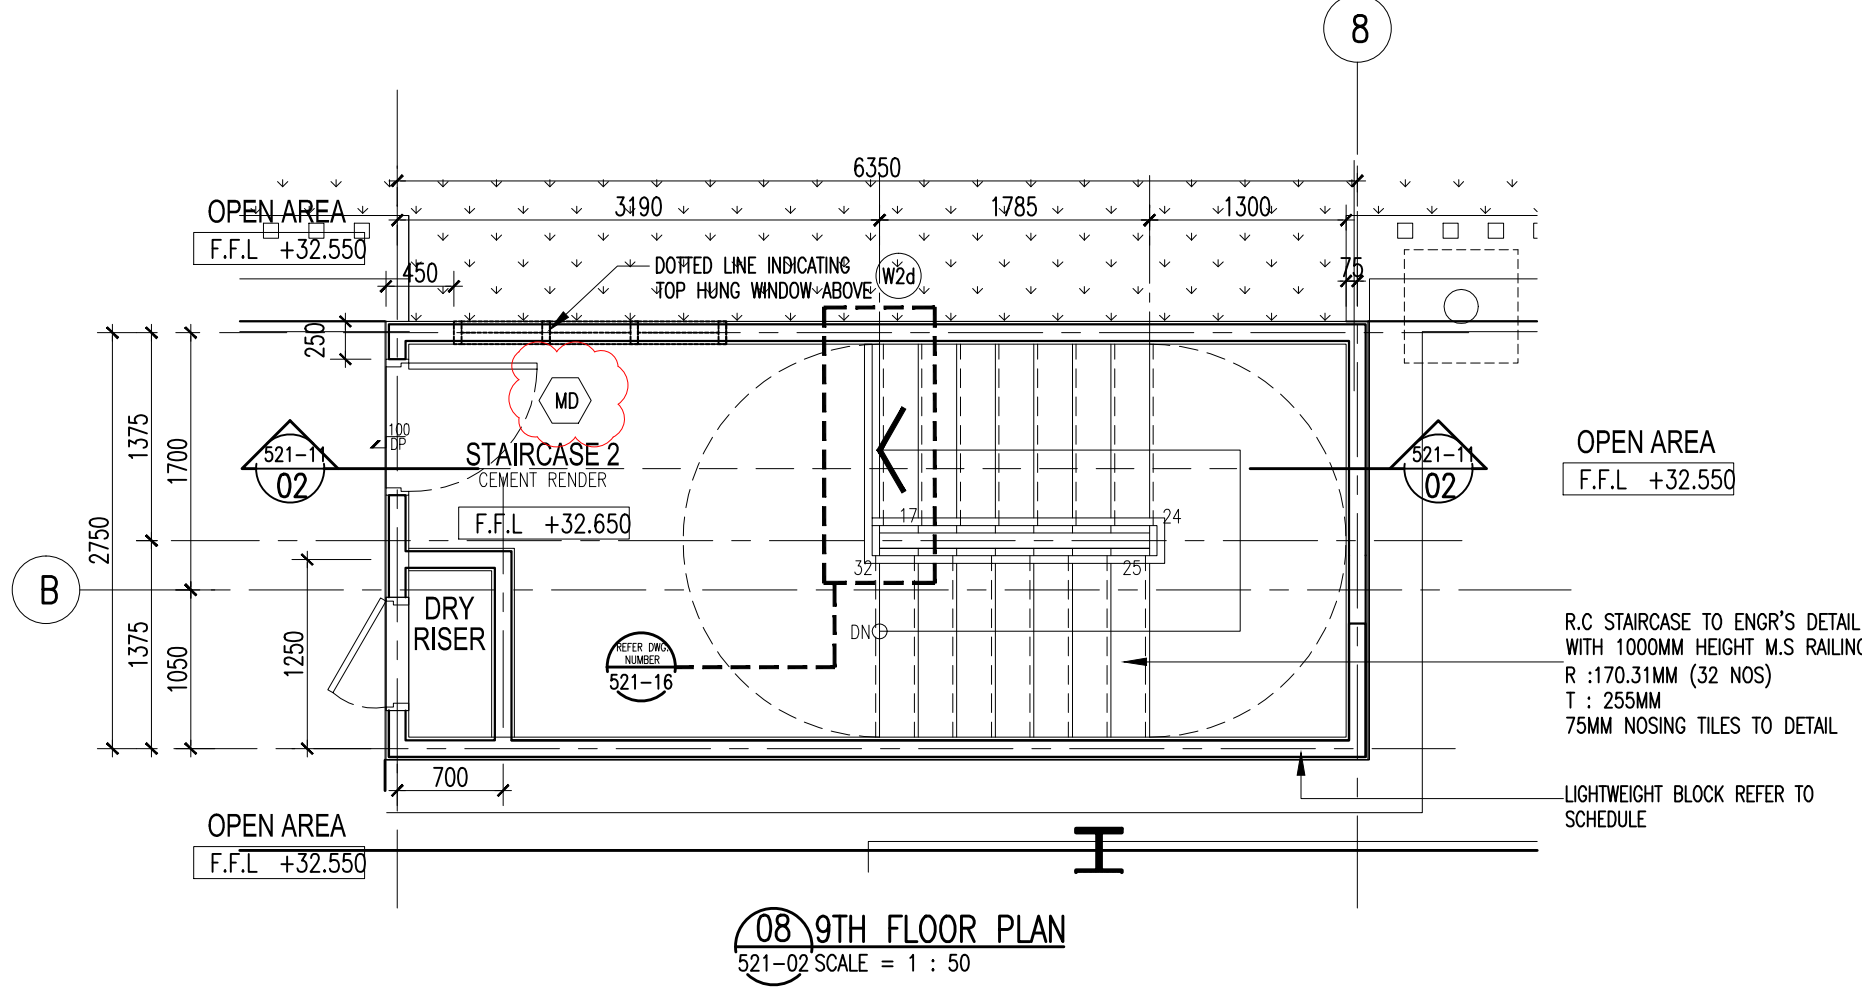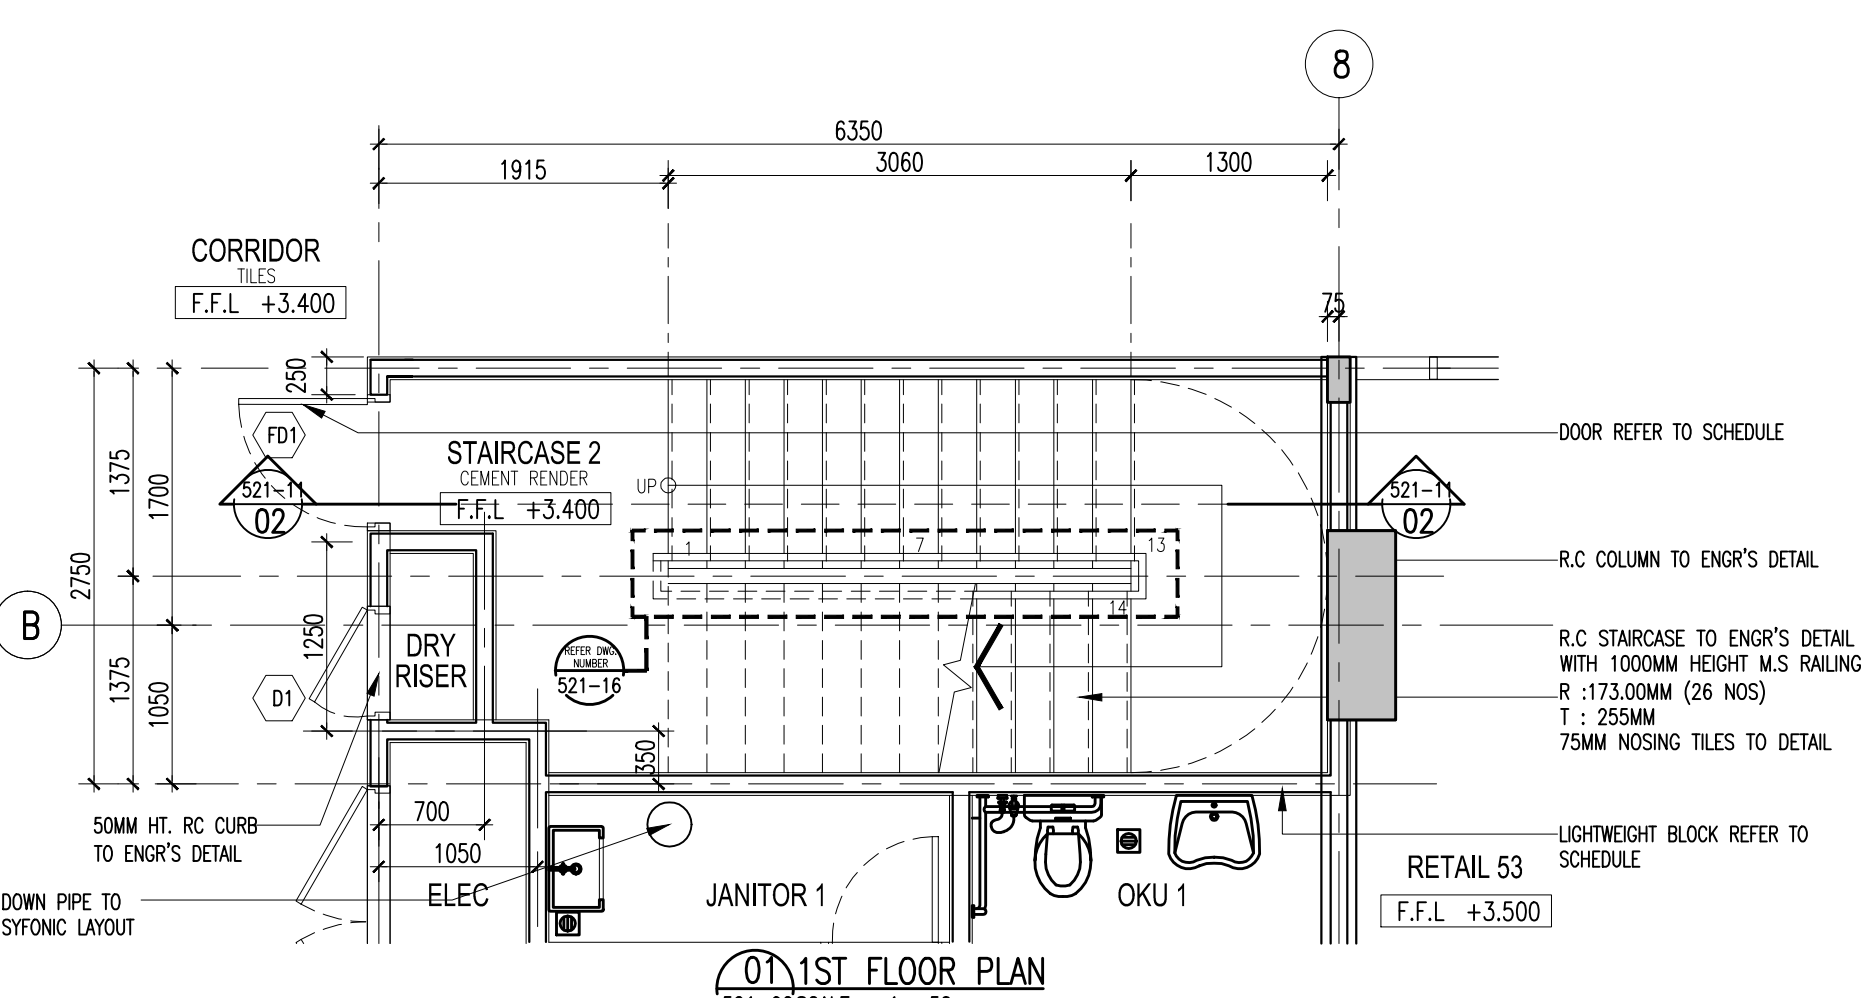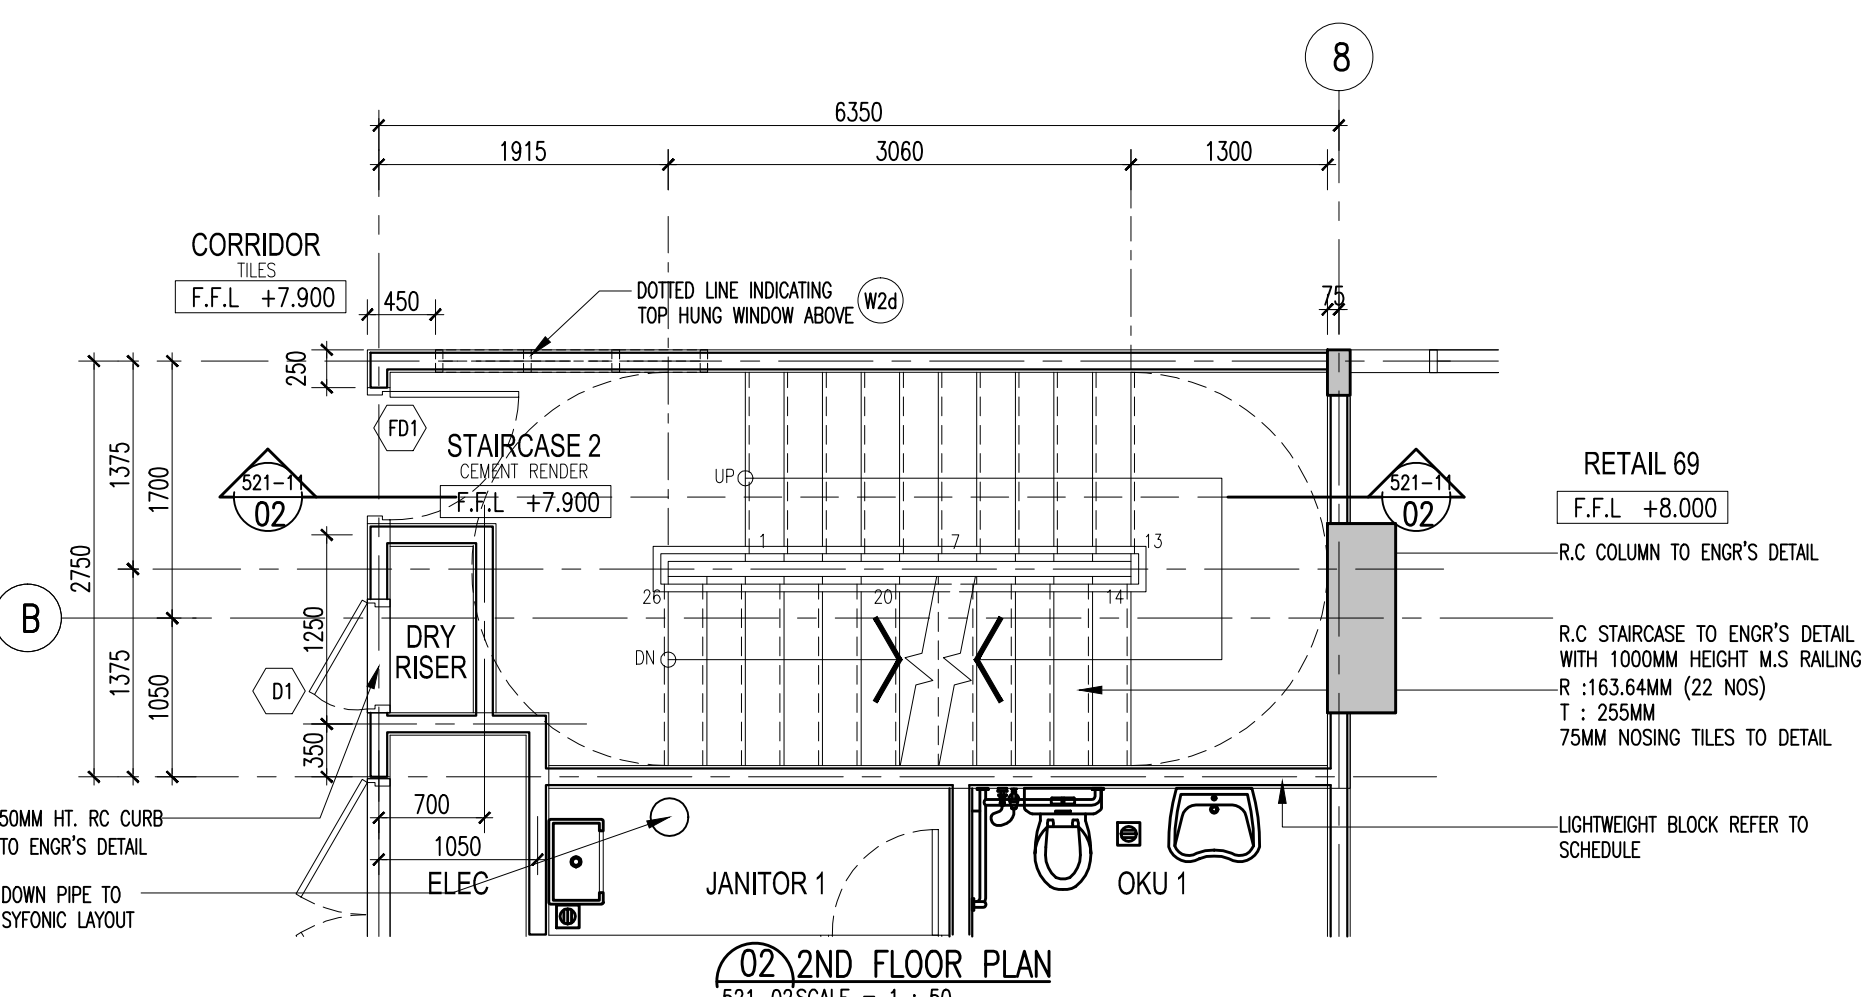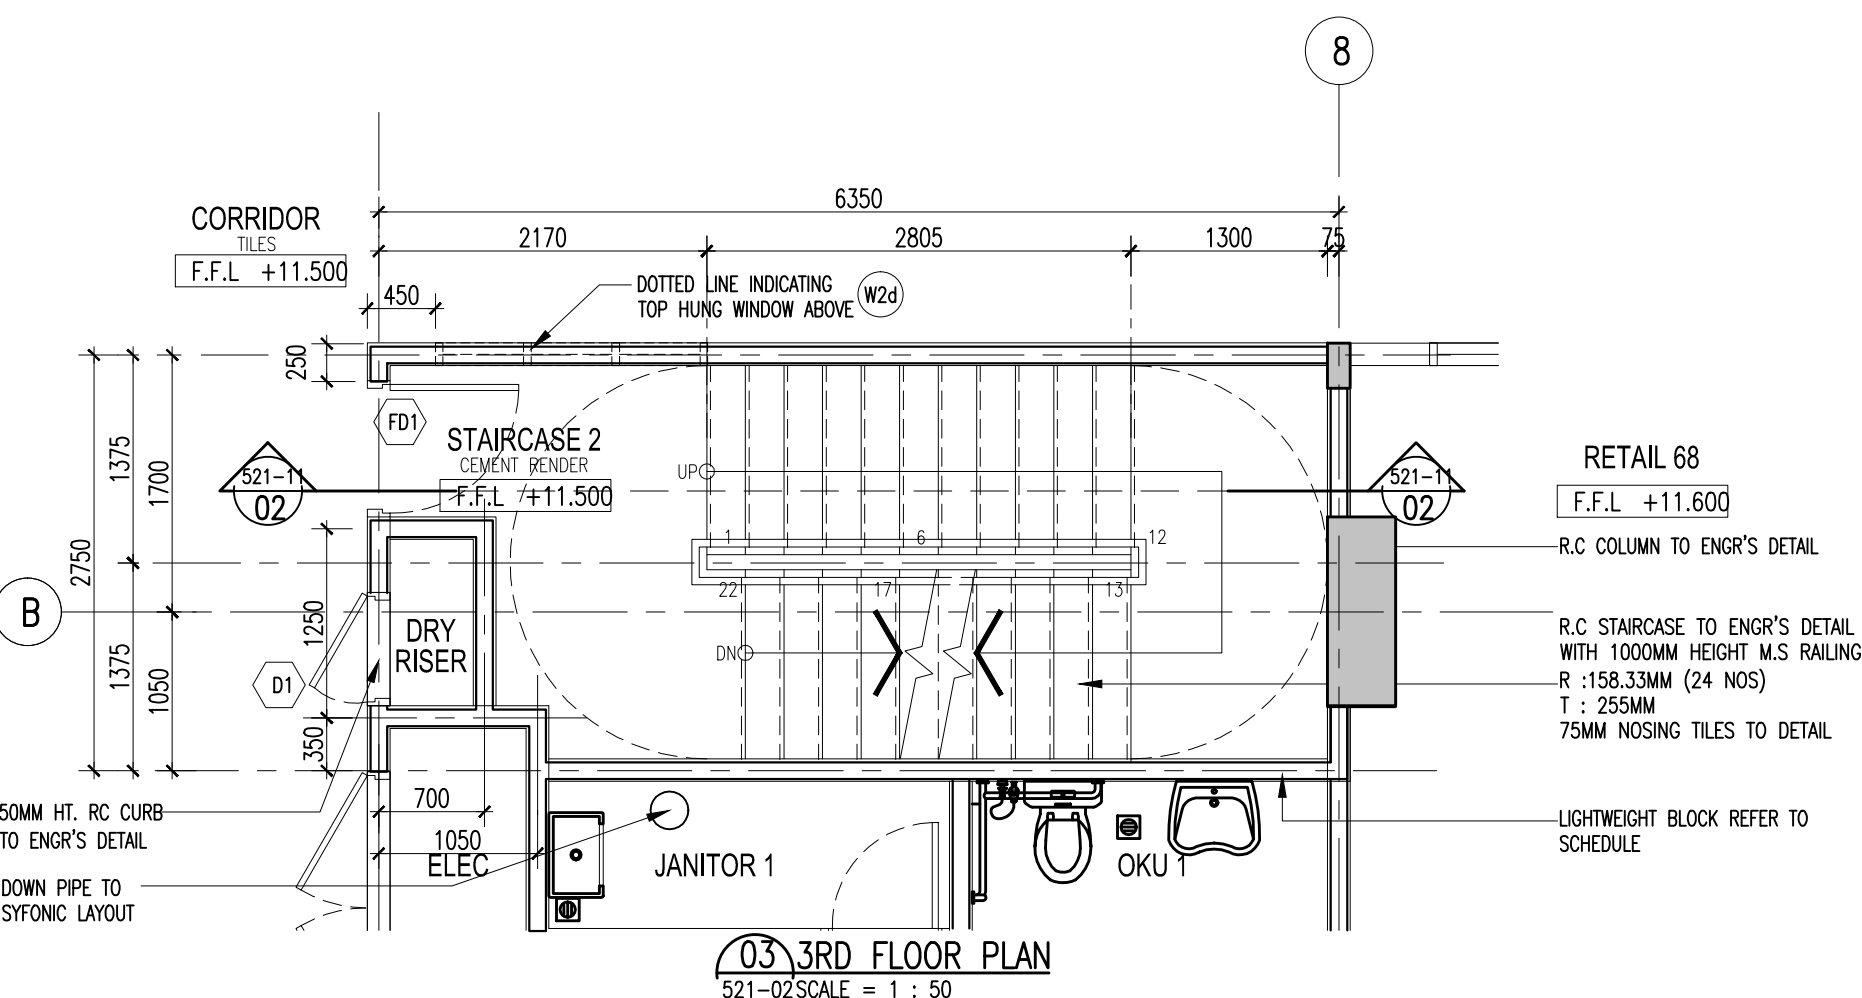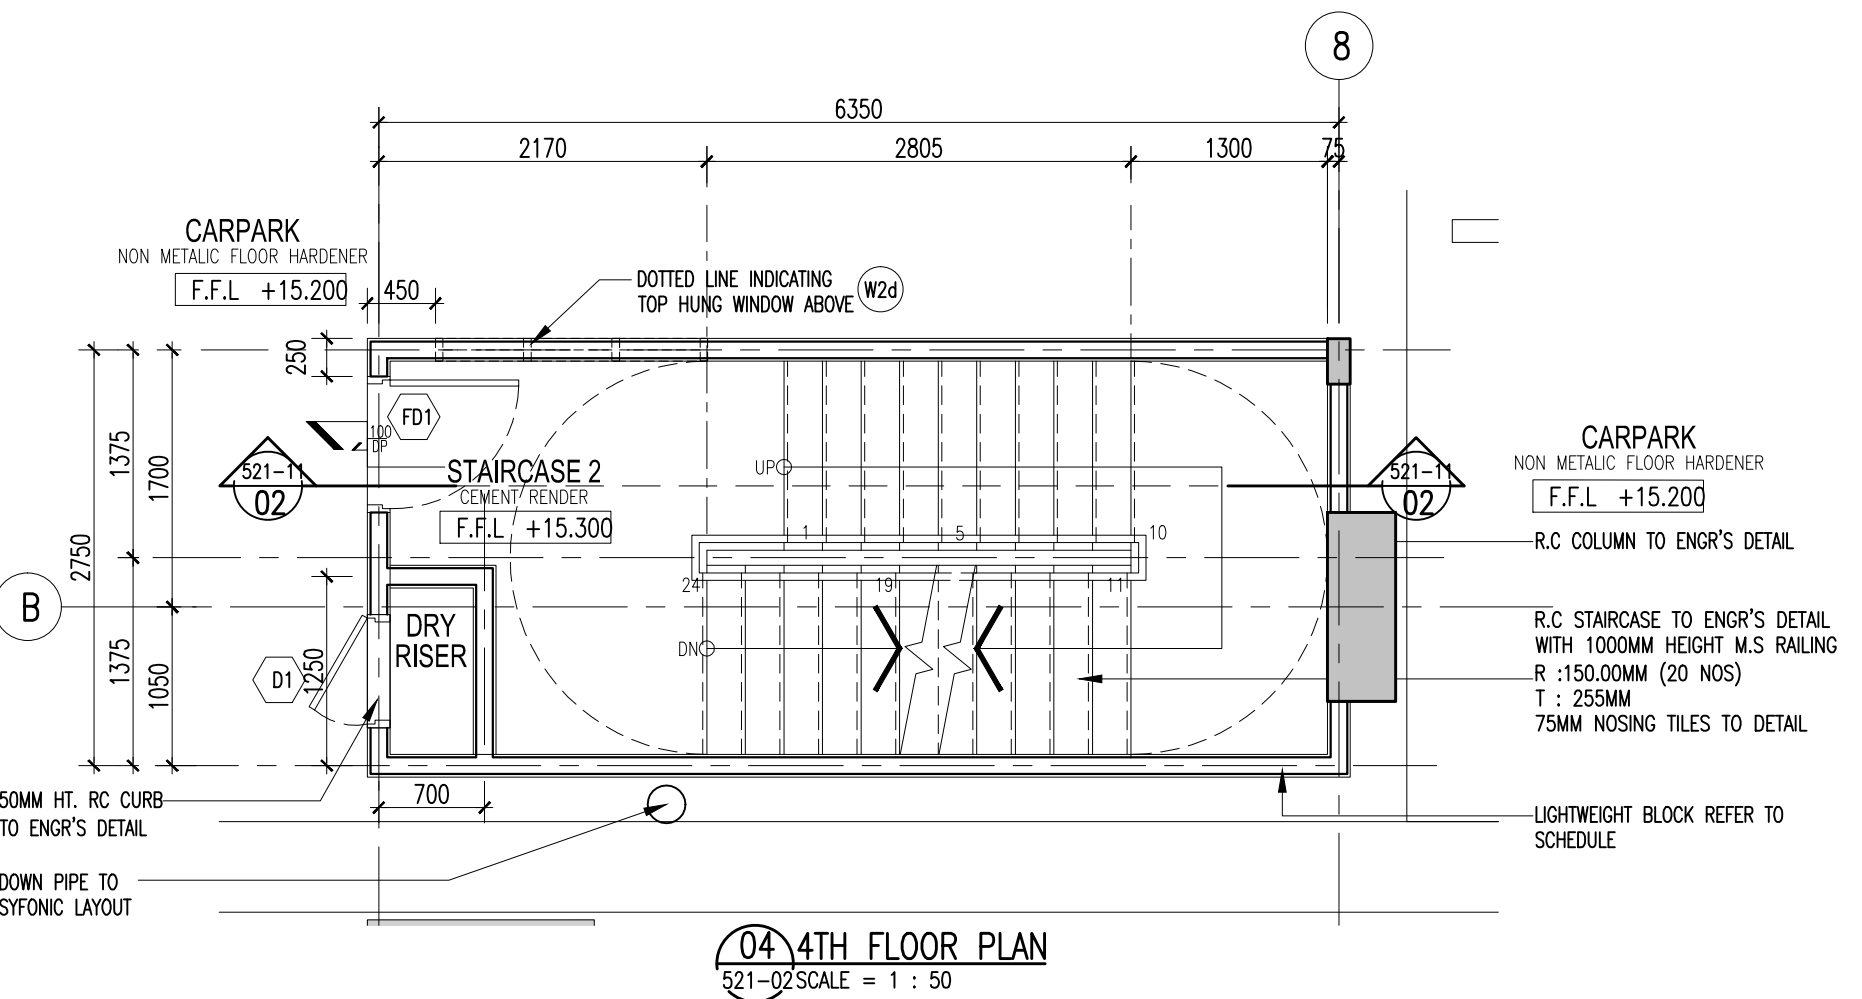

NOTE:  
OPENING AT SERVICES RISERS/SHAFT SHALL  
BE SEALED UP UPON COMPLETION.