


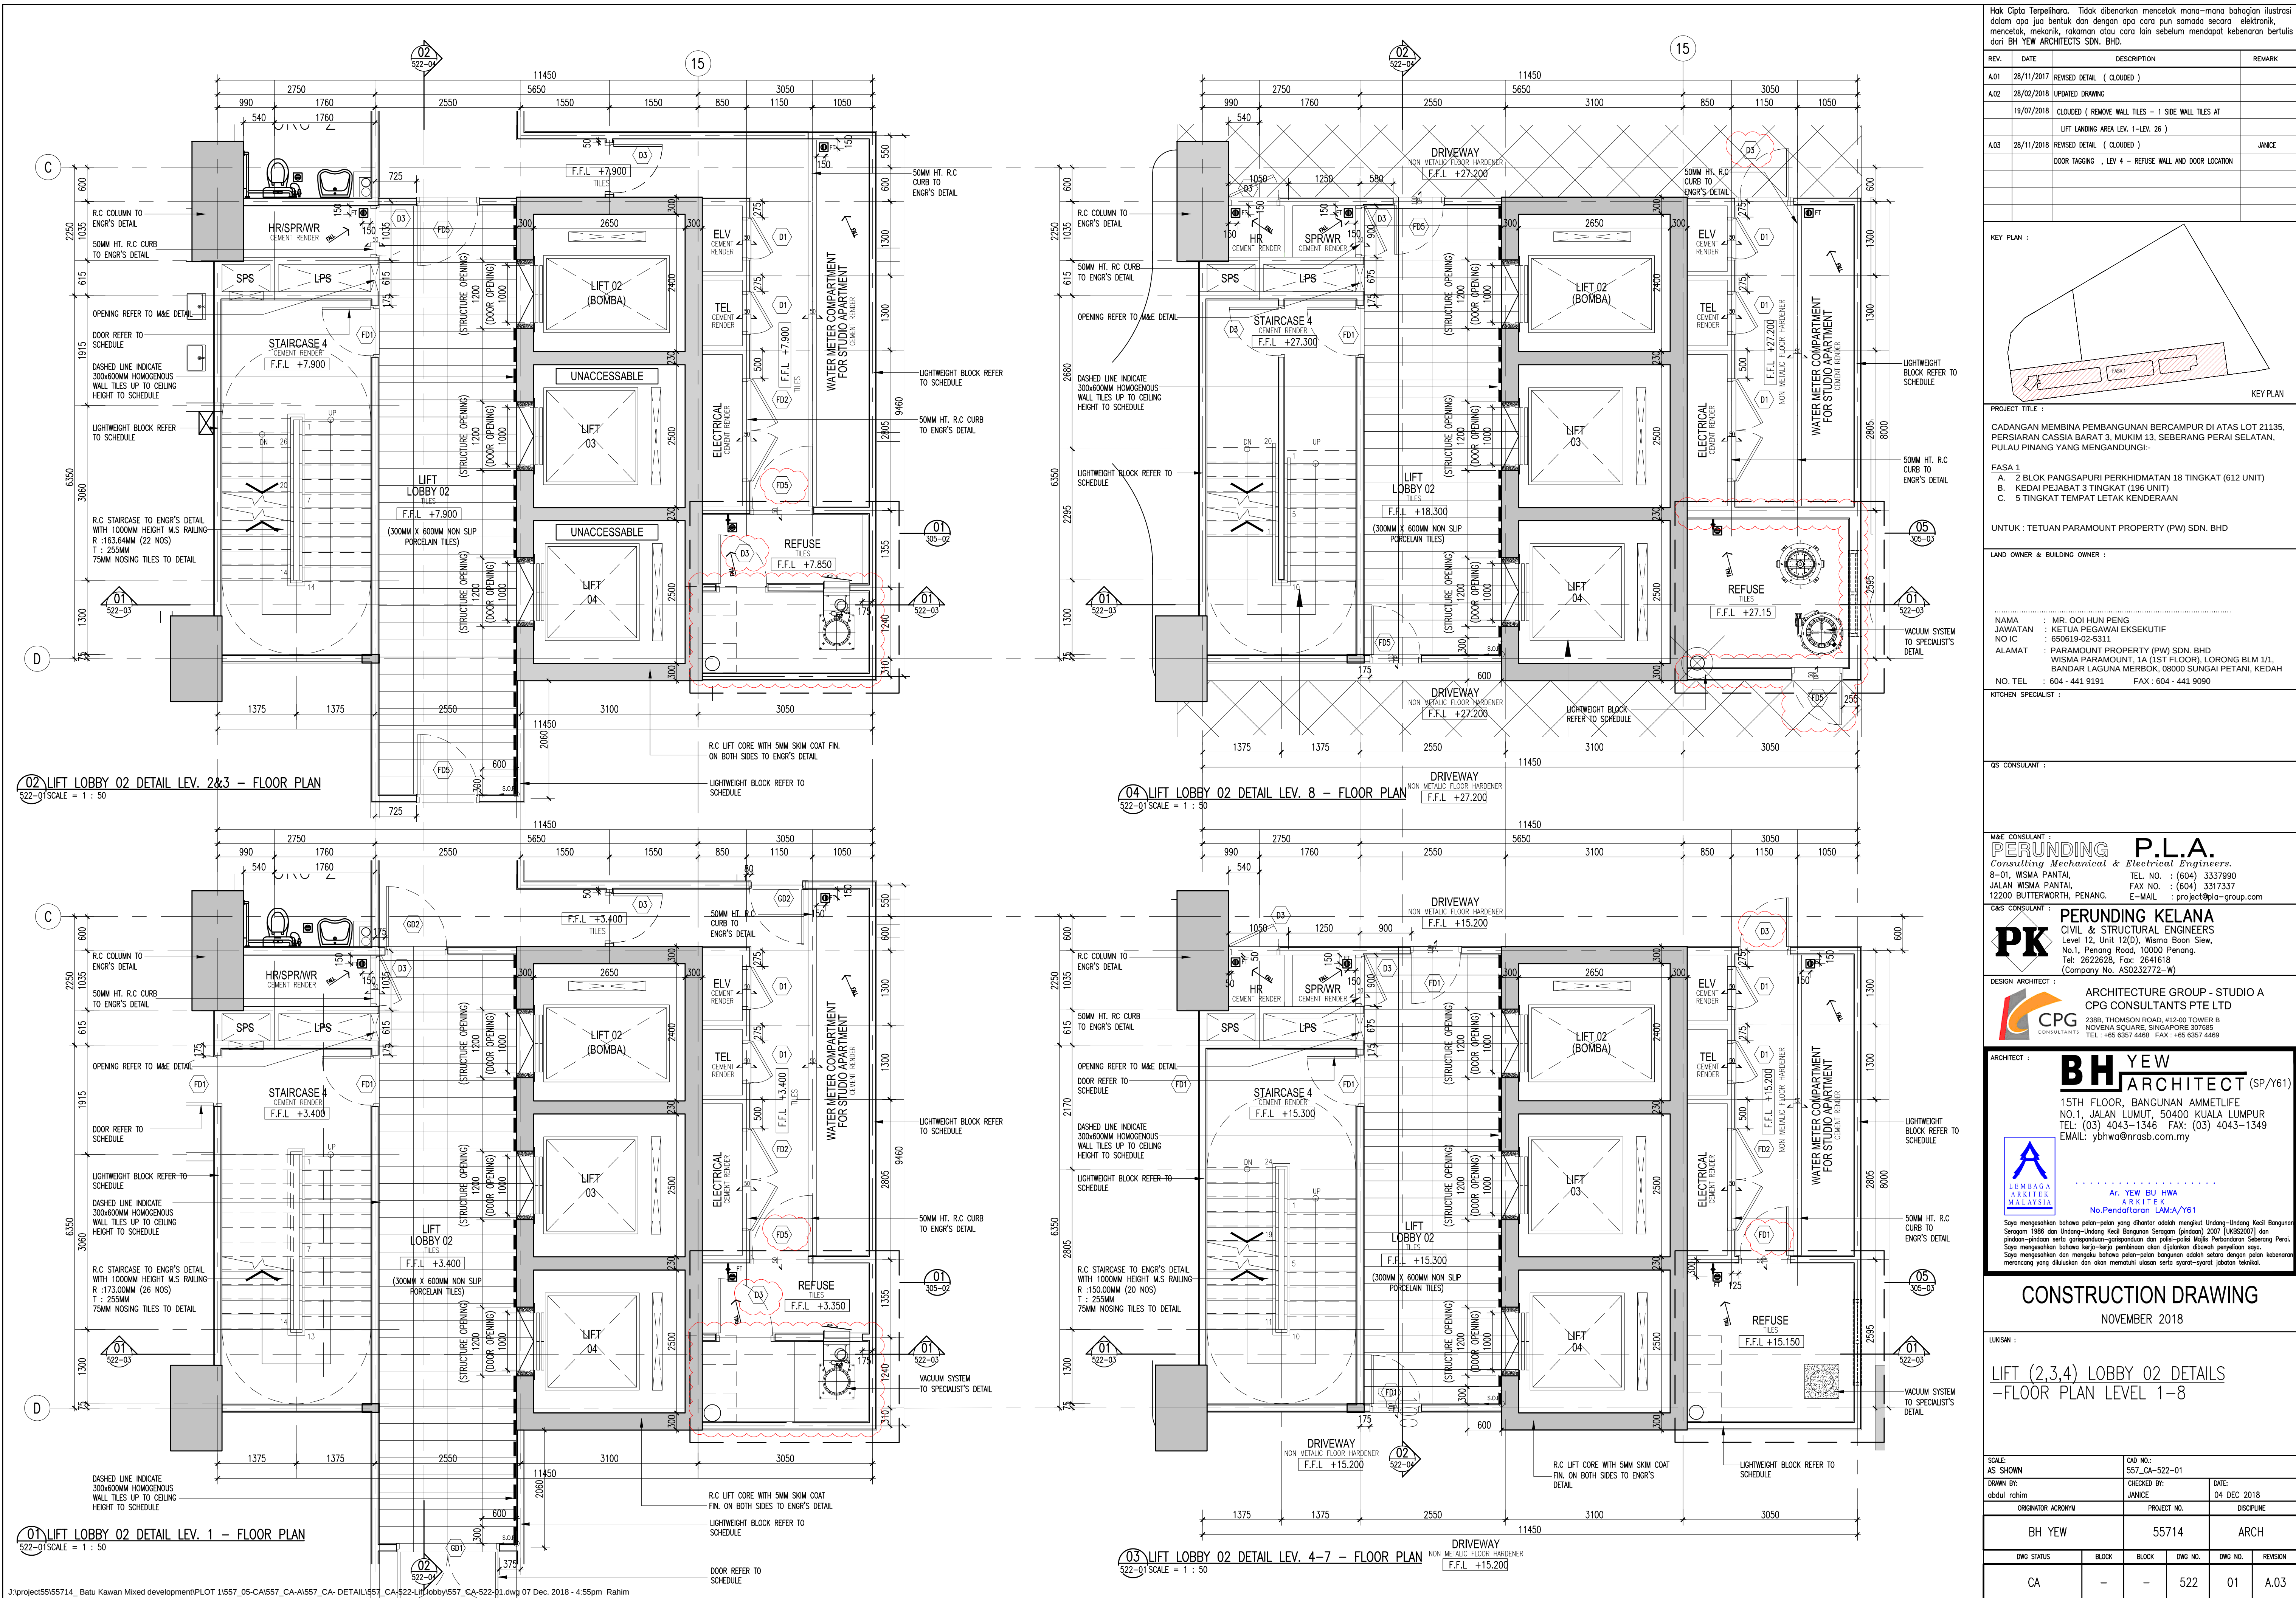

Hak Cipta Terpelihara. Tidak dibenarkan mencetak mana-mana bahagian ilustrasi dalam apa jua bentuk dan dengan apa cara pun samada secara elektronik, mencetak, mekanik, rakaman atau cara lain sebelum mendapat kebenaran bertulis dari BH YEW ARCHITECTS SDN. BHD.			
REV.	DATE	DESCRIPTION	REMARK
A01	28/11/2017	REVISED DETAIL (CLOUDED)	
A02	28/02/2018	UPDATED DRAWING	
	19/07/2018	CLOUDED (REMOVE WALL TILES - 1 SIDE WALL TILES AT LIFT LANDING AREA LEV. 1-LEV. 26)	
A03	28/11/2018	REVISED DETAIL (CLOUDED)	JANICE
		DOOR TAGGING , LEV 4 - REFUSE WALL AND DOOR LOCATION	
KEY PLAN :			
PROJECT TITLE :			
CADANGAN MEMBINA PEMBANGUNAN BERCAMPUR DI ATAS LOT 21135, PERSIARAN CASSIA BARAT 3, MUKIM 13, SEBERANG PERAI SELATAN, PULAU PINANG YANG MENGANDUNGI:-			
FASA 1			
A. 2 BLOK PANGSAPURI PERKHIDMATAN 18 TINGKAT (612 UNIT)			
B. KEDAI PEJABAT 3 TINGKAT (196 UNIT)			
C. 5 TINGKAT TEMPAT LETAK KENDERAAN			
UNTUK : TETUAN PARAMOUNT PROPERTY (PW) SDN. BHD			
LAND OWNER & BUILDING OWNER :			
NAMA : MR. OOI HUN PENG			
JAWATAN : KETUA PECAJAW EKSEKUTIF			
NO IC : 650619-02-9311			
ALAMAT : PARAMOUNT PROPERTY (PW) SDN. BHD			
1A (1ST FLOOR), LORONG BLM 1/1,			
BANDAR LAGUNA MERBOK, 08000 SUNGAI PETANI, KEDAH			
NO. TEL : 604 - 441 9191 FAX : 604 - 441 9090			
KITCHEN SPECIALIST :			
GS CONSULTANT :			
M&E CONSULTANT :			
PERUNDING P.L.A. Consulting Mechanical & Electrical Engineers.			
8-01, WISMA PANTAI, TEL. NO. : (604) 3337990			
JALAN WISMA PANTAI, NO. 1, PENANG ROAD, 10000 PENANG.			
12200 BUTTERWORTH, PENANG. TEL : 2622628, FAX : 2641618			
E-MAIL : projectpla-group.com			
C&S CONSULTANT :			
PERUNDING KELANA CIVIL & STRUCTURAL ENGINEERS			
Level 12, Unit 12(D), Wisma Boon Siew,			
No.1, Penang Road, 10000 Penang.			
Tel: 2622628, Fax: 2641618			
(Company No. AS0232772-W)			
DESIGN ARCHITECT :			
ARCHITECTURE GROUP - STUDIO A			
CPG CONSULTANTS PTE LTD			
2388, THOMSON ROAD, #12-00 TOWER B			
NOVENA SQUARE, SINGAPORE 307695			
CONSULTANTS TEL : +65 6357 4468 FAX : +65 6357 4469			
ARCHITECT :			
BH YEW ARCHITECT (SP/Y61)			
15TH FLOOR, BANGUNAN AMMETLIFE			
NO.1, JALAN LUMUT, 50400 KUALA LUMPUR			
TEL: (03) 4043-1346 FAX: (03) 4043-1349			
EMAIL: ybwa@nrasb.com.my			
LEMBAGA ARKITEK MALAYSIA			
Ar. YEW BU HWA			
No. Pendaftaran LAMA/Y61			
Saya mengesahkan bahawa pelan-pelan yang dihantar adalah mengikut Undang-Undang Kecil Bangunan Seragam 1986 dan Undang-Undang Kecil Bangunan Seragam (pindaan) 2007 [LRS2007] dan pindaan-pindaan serta perundangan-perundangan dan peraturan-petua Melaka Perundangan Selangor Perak. Saya mengesahkan bahawa kerja-kerja pembinaan akan dijalankan dibawah pengawasan saya. Saya mengesahkan dan mengikut bahawa pelan-pelan bangunan adalah sah dengan pelan kebenaran merancang yang dikeluarkan dan akan mematuhi ulusan serta syarat-syarat jabatan teknikal.			
CONSTRUCTION DRAWING			
NOVEMBER 2018			
LUKISAN :			
LIFT (2,3,4) LOBBY 02 DETAILS			
-FLOOR PLAN LEVEL 1-8			
SCALE:			
AS SHOWN		CWD NO: 557_CA-522-01	
DRAWN BY: abdul rahim		CHECKED BY: JANICE	
ORIGINATOR ACRONYM		DATE: 04 DEC 2018	
BH YEW		PROJECT NO.	
55714		DISCIPLINE	
ARCH			
DWG STATUS	BLOCK	BLOCK	DWG NO.
CA	-	-	522
			01
			A.03