



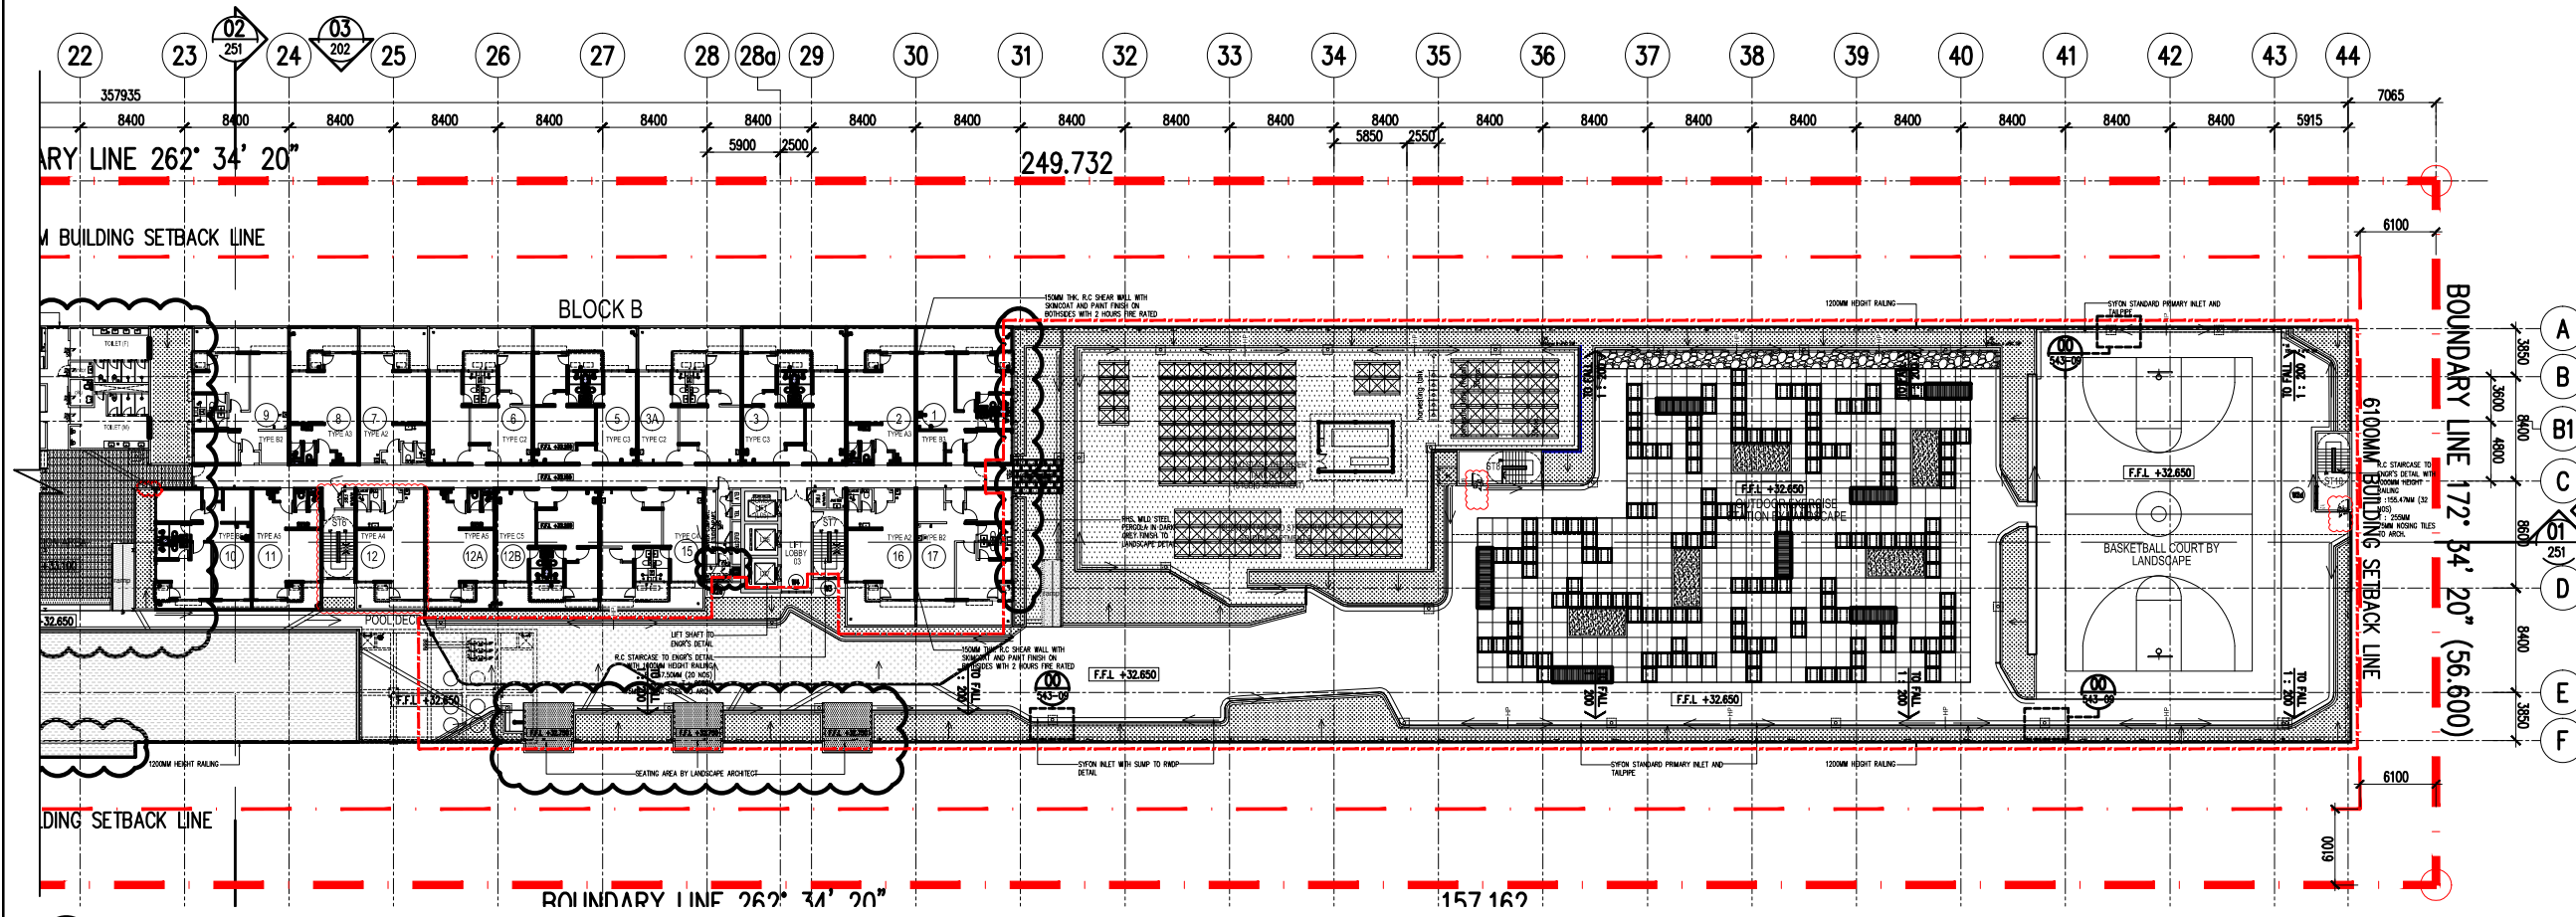

01 R.C. FLAT ROOF PLAN (2 OF 2) - LEVEL 9
SCALE = 1 : 300

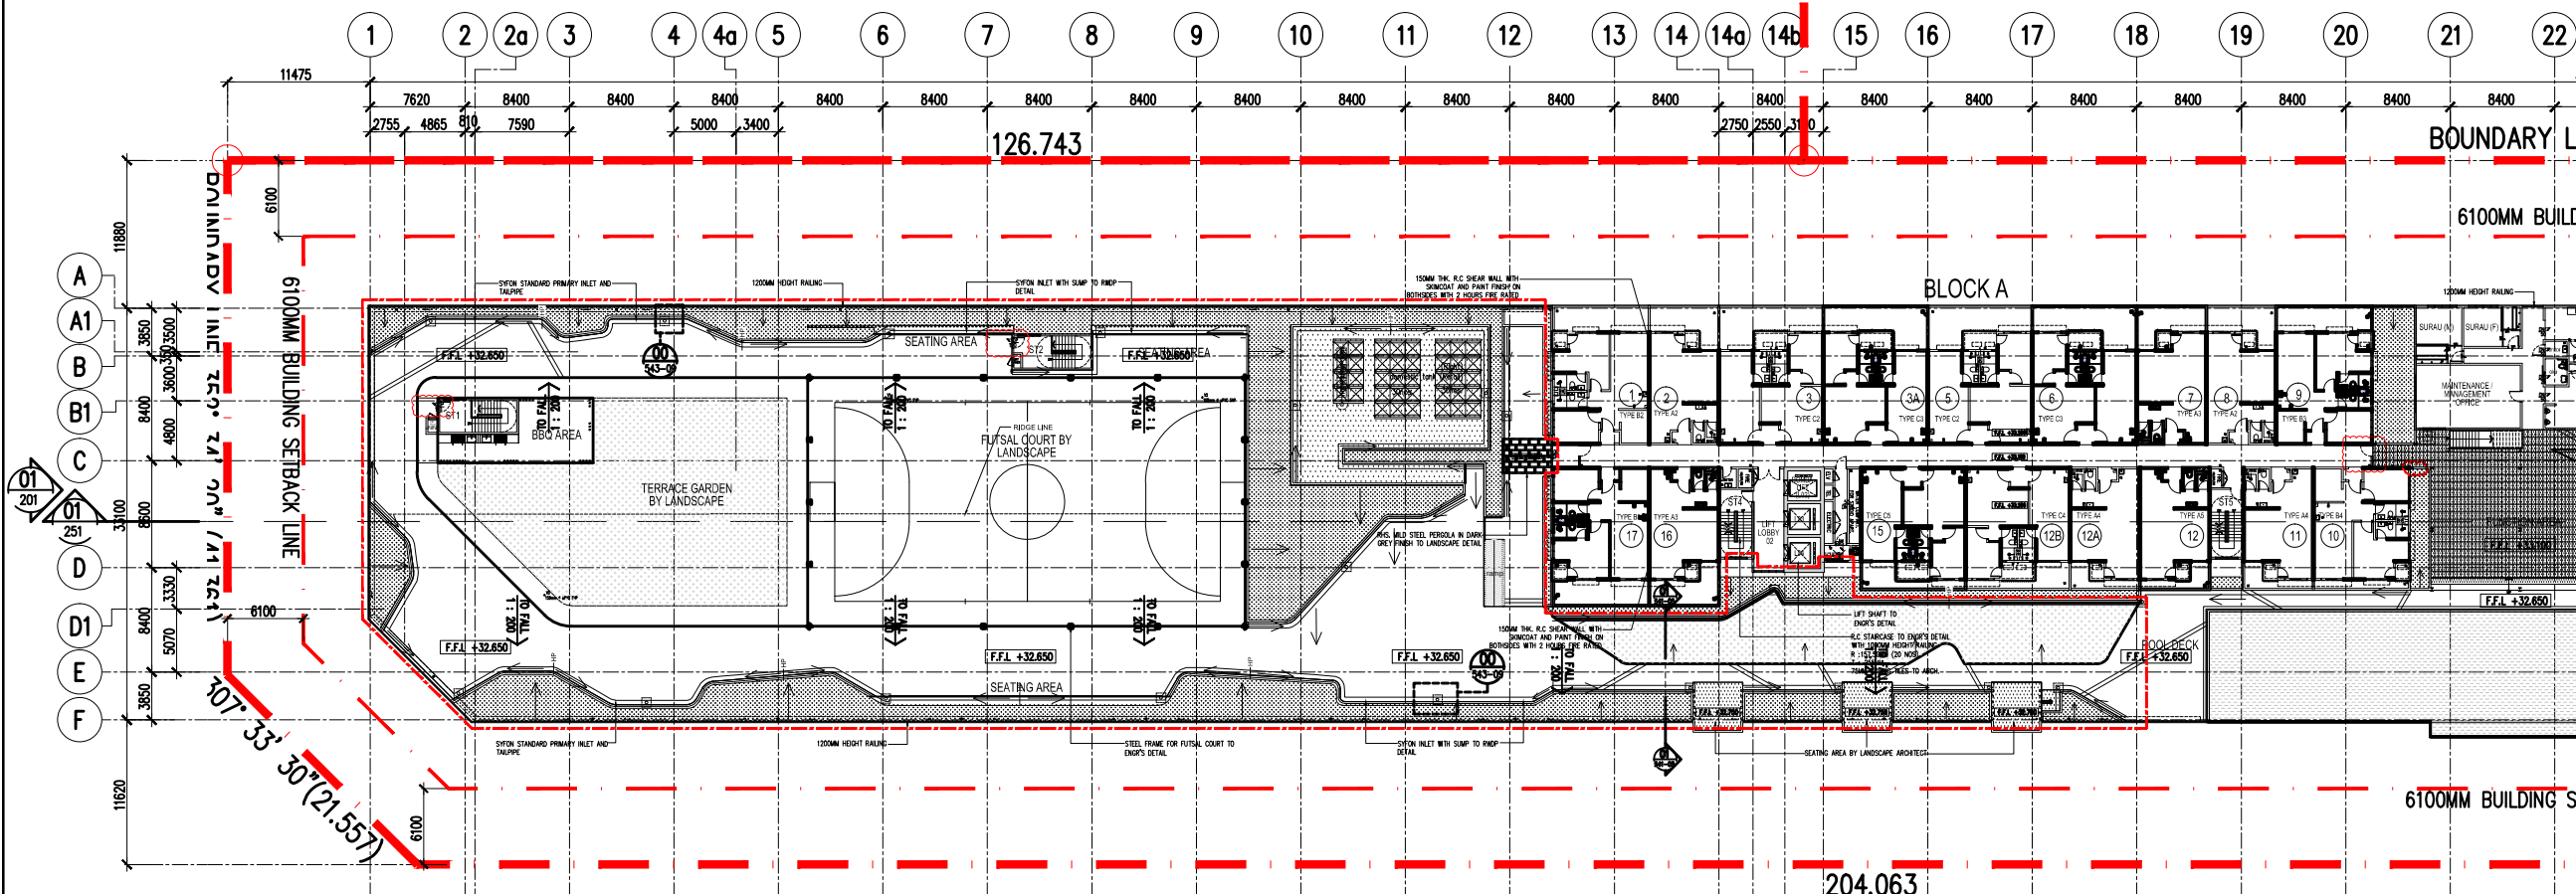

01 R.C. FLAT ROOF PLAN (1 OF 2) - LEVEL 9
SCALE = 1 : 300

Hak Cipta Terpelik. Tidak dibenarkan menyalin atau mengutip sebahagian atau seluruh isi kandungan dokumen ini tanpa kebenaran bertulis dari BH YEW ARCHITECTS SDN. BHD.

REV.	DATE	DESCRIPTION	REMARK
A.01	03/09/2018	UPDATING DRAWING	abdul rahim
A.01	23/11/2018	UPDATING SYFON DWG AS PER EMAIL (28.03.2018)	abdul rahim

KEY PLAN :

PROJECT TITLE :

CADANGAN MEMBINA PEMBANGUNAN BERCAMPUR DI ATAS LOT 21135, PERSIARAN CASSIA BARAT 3, MUKIM 13, SEBERANG PERAI SELATAN, PULAU PINANG YANG MENGANDUNGI:-

FASA 1

- A. 2 BLOK PANGSAPURI PERKHIDMATAN 18 TINGKAT (612 UNIT)
- B. KEDAI PEJABAT 3 TINGKAT (196 UNIT)
- C. 5 TINGKAT TEMPAT LETAK KENDERAAN

UNTUK : TETUAN PARAMOUNT PROPERTY (PW) SDN. BHD

LAND OWNER & BUILDING OWNER :

NAME : MR. CHU HUN PENG
JAWATAN : KETUA PEGAWAI EKSEKUTIF
NO IC : 650619-02-5311
ALAMAT : PARAMOUNT PROPERTY (PW) SDN. BHD
WISMA PARAMOUNT, 1A (1ST FLOOR), LORONG BLM 1/1,
BANDAR LAGUNA MERBOK, 08000 SUNGAI PETANI, KEDAH
NO. TEL : 604-441 9191 FAX : 604-441 9090

KITCHEN SPECIALIST :

QS CONSULTANT :

MAE CONSULTANT :

PERUNDING P.L.A.
Consulting Mechanical & Electrical Engineers.
8-01, WISMA PANTAI, TEL. NO. : (604) 3337990
JALAN WISMA PANTAI, FAX NO. : (604) 3317337
12200 BUTTERWORTH, PENANG. E-MAIL : project@plo-group.com

CAS CONSULTANT :

PERUNDING KELANA
CIVIL & STRUCTURAL ENGINEERS
Level 12, Unit 12(D), Wisma Boon Siew,
No.1, Penang Road, 10000 Penang.
Tel: 2622628, Fax: 2641618
(Company No. AS023272-0)

DESIGN ARCHITECT :

ARCHITECTURE GROUP - STUDIO A
CPG CONSULTANTS PTE LTD
238B, THOMSON ROAD, #12-00 TOWER B
NOVENA SQUARE, SINGAPORE 307695
TEL: +65 6357 4468 FAX: +65 6357 4469

ARCHITECT :

BH YEW ARCHITECT (SP/Y61)
15TH FLOOR, BANGUNAN AMMETLIFE
NO.1, JALAN LUMUT, 50400 KUALA LUMPUR
TEL: (03) 4043-1346 FAX: (03) 4043-1349
EMAIL: ybhw@nras.com.my

Ar. YEW BU HWA
ARKITET
No. Pendaftaran LAM: A/Y61

Saya mengesahkan bahawa plan-plan yang diiktiraf adalah mengikut Undang-Undang Keil Bangunan
Segerang 1988 dan Undang-Undang Keil Bangunan Segera (Revisi) 2007 (UNDG2007) dan
adapun plan-plan yang dipersembahkan ini adalah untuk tujuan Perancangan Skema Persekitaran.
Saya mengesahkan bahawa saya telah menyerahkan dan diberikan kepada pihak yang
Saya mengesahkan dan menerima bahawa plan-plan bangunan adalah sah dan benar dengan
memastikan yang dibuatkan dan akan membuat semua kerja-kerja yang berkaitan.

CONSTRUCTION DRAWING
OCTOBER 2018

LUNGSAM :

R.C. FLAT ROOF PLAN
-LEVEL 9

SCALE:	AS SHOWN	CAD NO:	557_CA-541-04		
DRAWN BY: <td>JANICE<td>CHECKED BY:<td>DATE: 23 NOV 2018</td></td></td>	JANICE <td>CHECKED BY:<td>DATE: 23 NOV 2018</td></td>	CHECKED BY: <td>DATE: 23 NOV 2018</td>	DATE: 23 NOV 2018		
ORIGINATOR ACRONYM <td>PROJECT NO.<td>DISCIPLINE<td></td></td></td>	PROJECT NO. <td>DISCIPLINE<td></td></td>	DISCIPLINE <td></td>			
BH YEW	55714	ARCH			
DWG STATUS <td>BLOCK<td>BLOCK<td>DWG NO.<td>DWG NO.<td>REVISION</td></td></td></td></td>	BLOCK <td>BLOCK<td>DWG NO.<td>DWG NO.<td>REVISION</td></td></td></td>	BLOCK <td>DWG NO.<td>DWG NO.<td>REVISION</td></td></td>	DWG NO. <td>DWG NO.<td>REVISION</td></td>	DWG NO. <td>REVISION</td>	REVISION
CA	-	-	541	04	A.01