



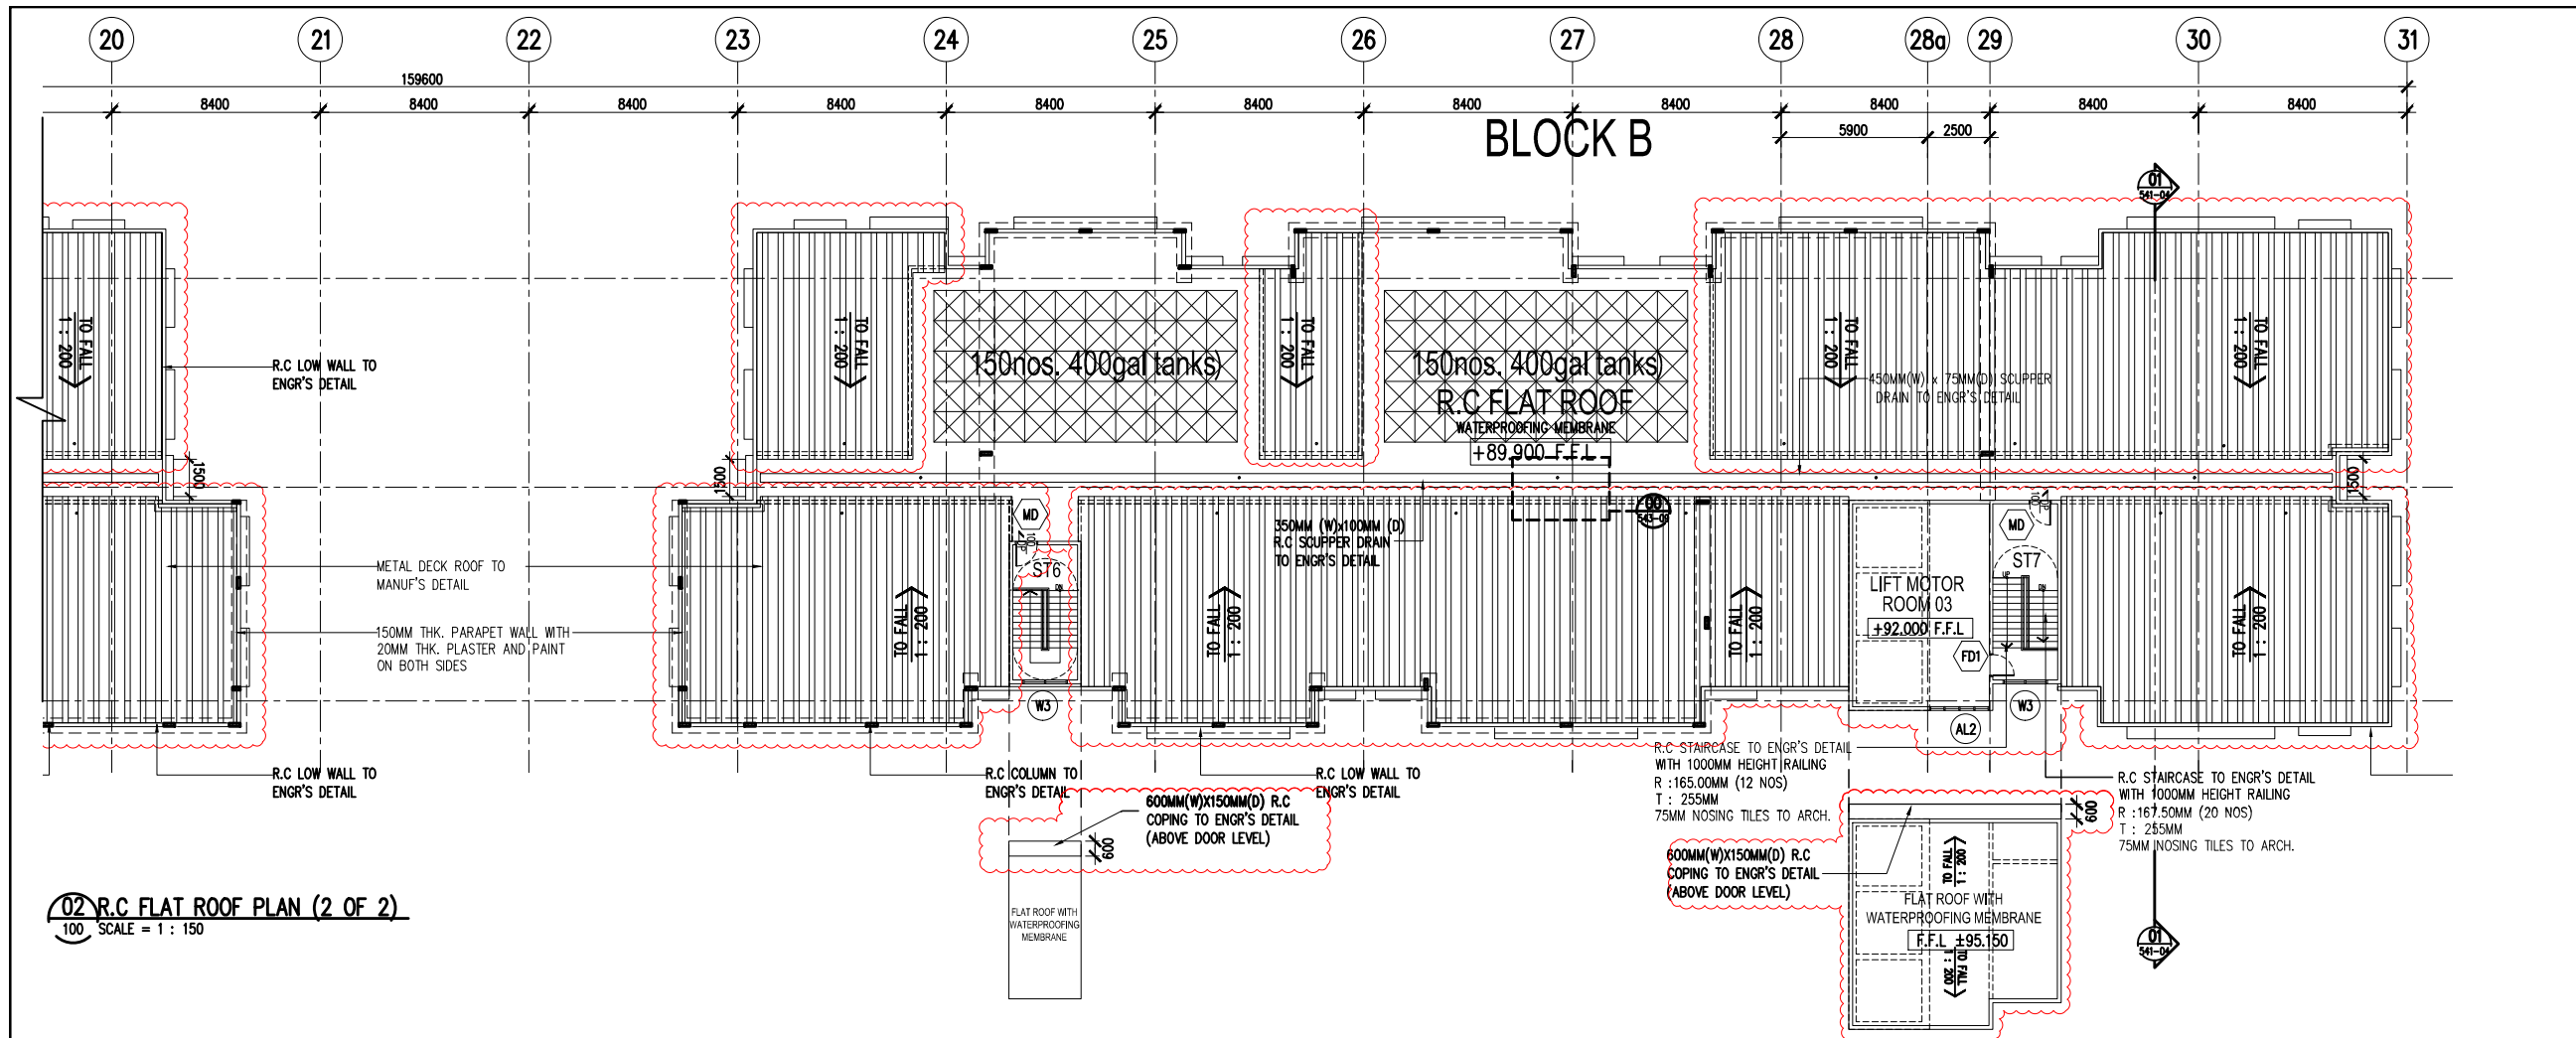


02 R.C. FLAT ROOF PLAN (2 OF 2)
SCALE = 1 : 150

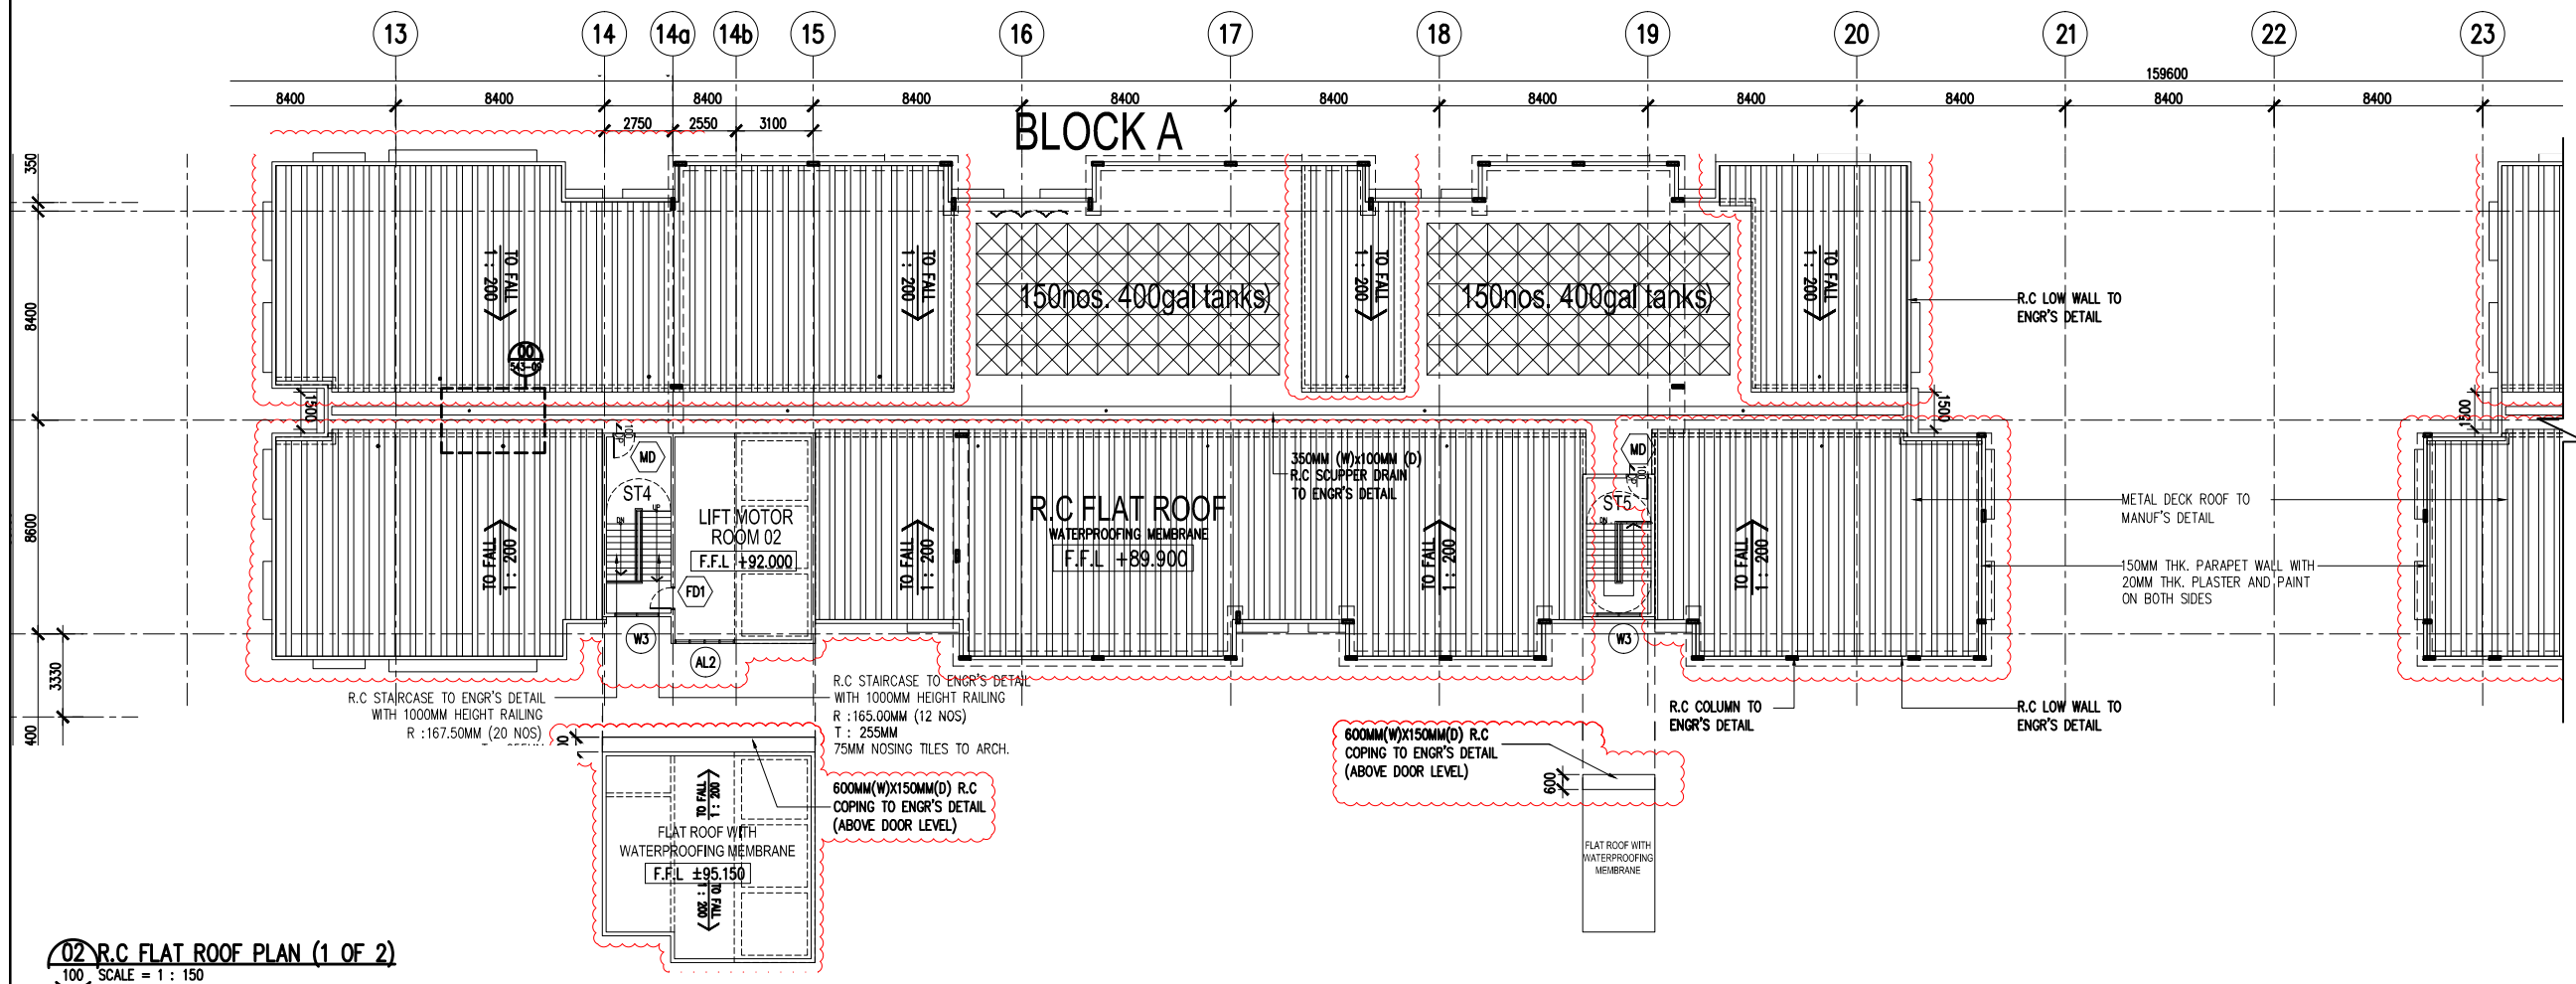

02 R.C. FLAT ROOF PLAN (1 OF 2)
SCALE = 1 : 150

Hak Cipta Terpelihara. Tidak dibenarkan menyalin mana-mana bahagian ilustrasi dalam apa jua bentuk dan dengan apa cara pun samada secara elektronik, mekanikal, mekanik, rakaman atau cara lain sebelum mendapat kebenaran bertulis dari BH YEW ARCHITECTS SDN. BHD.

REV.	DATE	DESCRIPTION	REMARK
	03/09/2018	UPDATING DRAWING	abdul rahim
A.01	04/12/2018	NEW METAL DECK ROOF TO MANUF'S DETAIL	JANICE

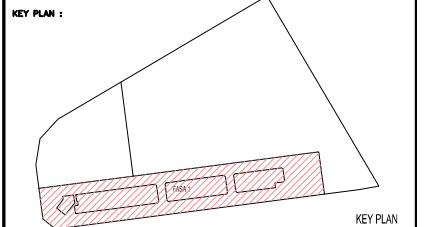

PROJECT TITLE :
CADANGAN MEMBINA PEMBANGUNAN BERCAMPUR DI ATAS LOT 21135, PERSIARAN CASSIA BARAT 3, MUKIM 13, SEBERANG PERAI SELATAN, PULAU PINANG YANG MENGANDUNGI:-

FASA 1
A. 2 BLOK PANGSAPURI PERKHIDMATAN 18 TINGKAT (612 UNIT)
B. KEDAI PEJABAT 3 TINGKAT (196 UNIT)
C. 5 TINGKAT TEMPAT LETAK KENDERAAN

UNTUK : TETUAN PARAMOUNT PROPERTY (PW) SDN. BHD

LAND OWNER & BUILDING OWNER :

NAME : MR. CHU HUN PENG
JAWATAN : KETUA PEGAWAI EKSEKUTIF
NO IC : 650619-02-5311
ALAMAT : PARAMOUNT PROPERTY (PW) SDN. BHD.
WISMA PARAMOUNT 1A (1ST FLOOR), LORONG BLM 1/1,
BANDAR LAGUNA MERBOK, 08000 SUNGAI PETANI, KEDAH
NO. TEL : 604 - 441 9191 FAX : 604 - 441 9090

KITCHEN SPECIALIST :

QS CONSULTANT :

MAE CONSULTANT :
PERUNDING P.L.A.
Consulting Mechanical & Electrical Engineers.
8-01, WISMA PANTAI, TEL. NO. : (604) 3337990
JALAN WISMA PANTAI, FAX NO. : (604) 3317337
12200 BUTTERWORTH, PENANG. E-MAIL : project@pla-group.com

CAS CONSULTANT :
PERUNDING KELANA
CIVIL & STRUCTURAL ENGINEERS
Level 12, Unit 12(D), Wisma Boon Siew,
No.1, Penang Road, 10000 Penang.
Tel: 2622628, Fax: 2641618
(Company No. AS023272-W)

DESIGN ARCHITECT :
ARCHITECTURE GROUP - STUDIO A
CPG CONSULTANTS PTE LTD
238B, THOMSON ROAD, #12-00 TOWER B
NOVENA SQUARE, SINGAPORE 307695
TEL : +65 6357 4468 FAX : +65 6357 4469

ARCHITECT :
BH YEW
ARCHITECT (SP/Y61)
15TH FLOOR, BANGUNAN AMMETLIFE
NO.1, JALAN LUMUT, 50400 KUALA LUMPUR
TEL: (03) 4043-1346 FAX: (03) 4043-1349
EMAIL: ybhw@nras.com.my

LEMBAGA ARKITEK MALAYSIA
Ar. YEW BU HWA
No. Pendaftaran LAM: A/Y61
Saya mengesahkan bahawa plan-plan yang diiktiraf adalah mengikut Undang-Undang Keil Bangunan
Seronang 1988 dan Undang-Undang Keil Bangunan Seronang (pindaan) 2007 (UNDG2007) dan
adapun plan-plan ini telah dipaparkan-paparkan dan telah melalui Persidangan Sijarah Perai.
Saya mengesahkan bahawa kerja-kerja perancangan dan diiktiraf adalah dengan penuh keyakinan saya.
Saya mengesahkan dan mengesahkan bahawa plan-plan bangunan adalah sah dan sahaja dengan penuh keyakinan
memerangi yang diiktiraf dan akan mematuhi semua syarat-syarat jabatan berkaitan.

CONSTRUCTION DRAWING
NOVEMBER 2018

LUNSW :
R.C. FLAT ROOF DETAIL
-R.C. FLAT ROOF LEVEL

SCALE:	AS SHOWN	CAD NO:	557_CA-541-06
DRAWN BY:	abdul rahim	CHECKED BY:	JANICE
ORIGINATOR ACRONYM	BH YEW	PROJECT NO.	55714
DWG STATUS	CA	DWG NO.	541
		DWG NO.	06
		REVISION	A.01