

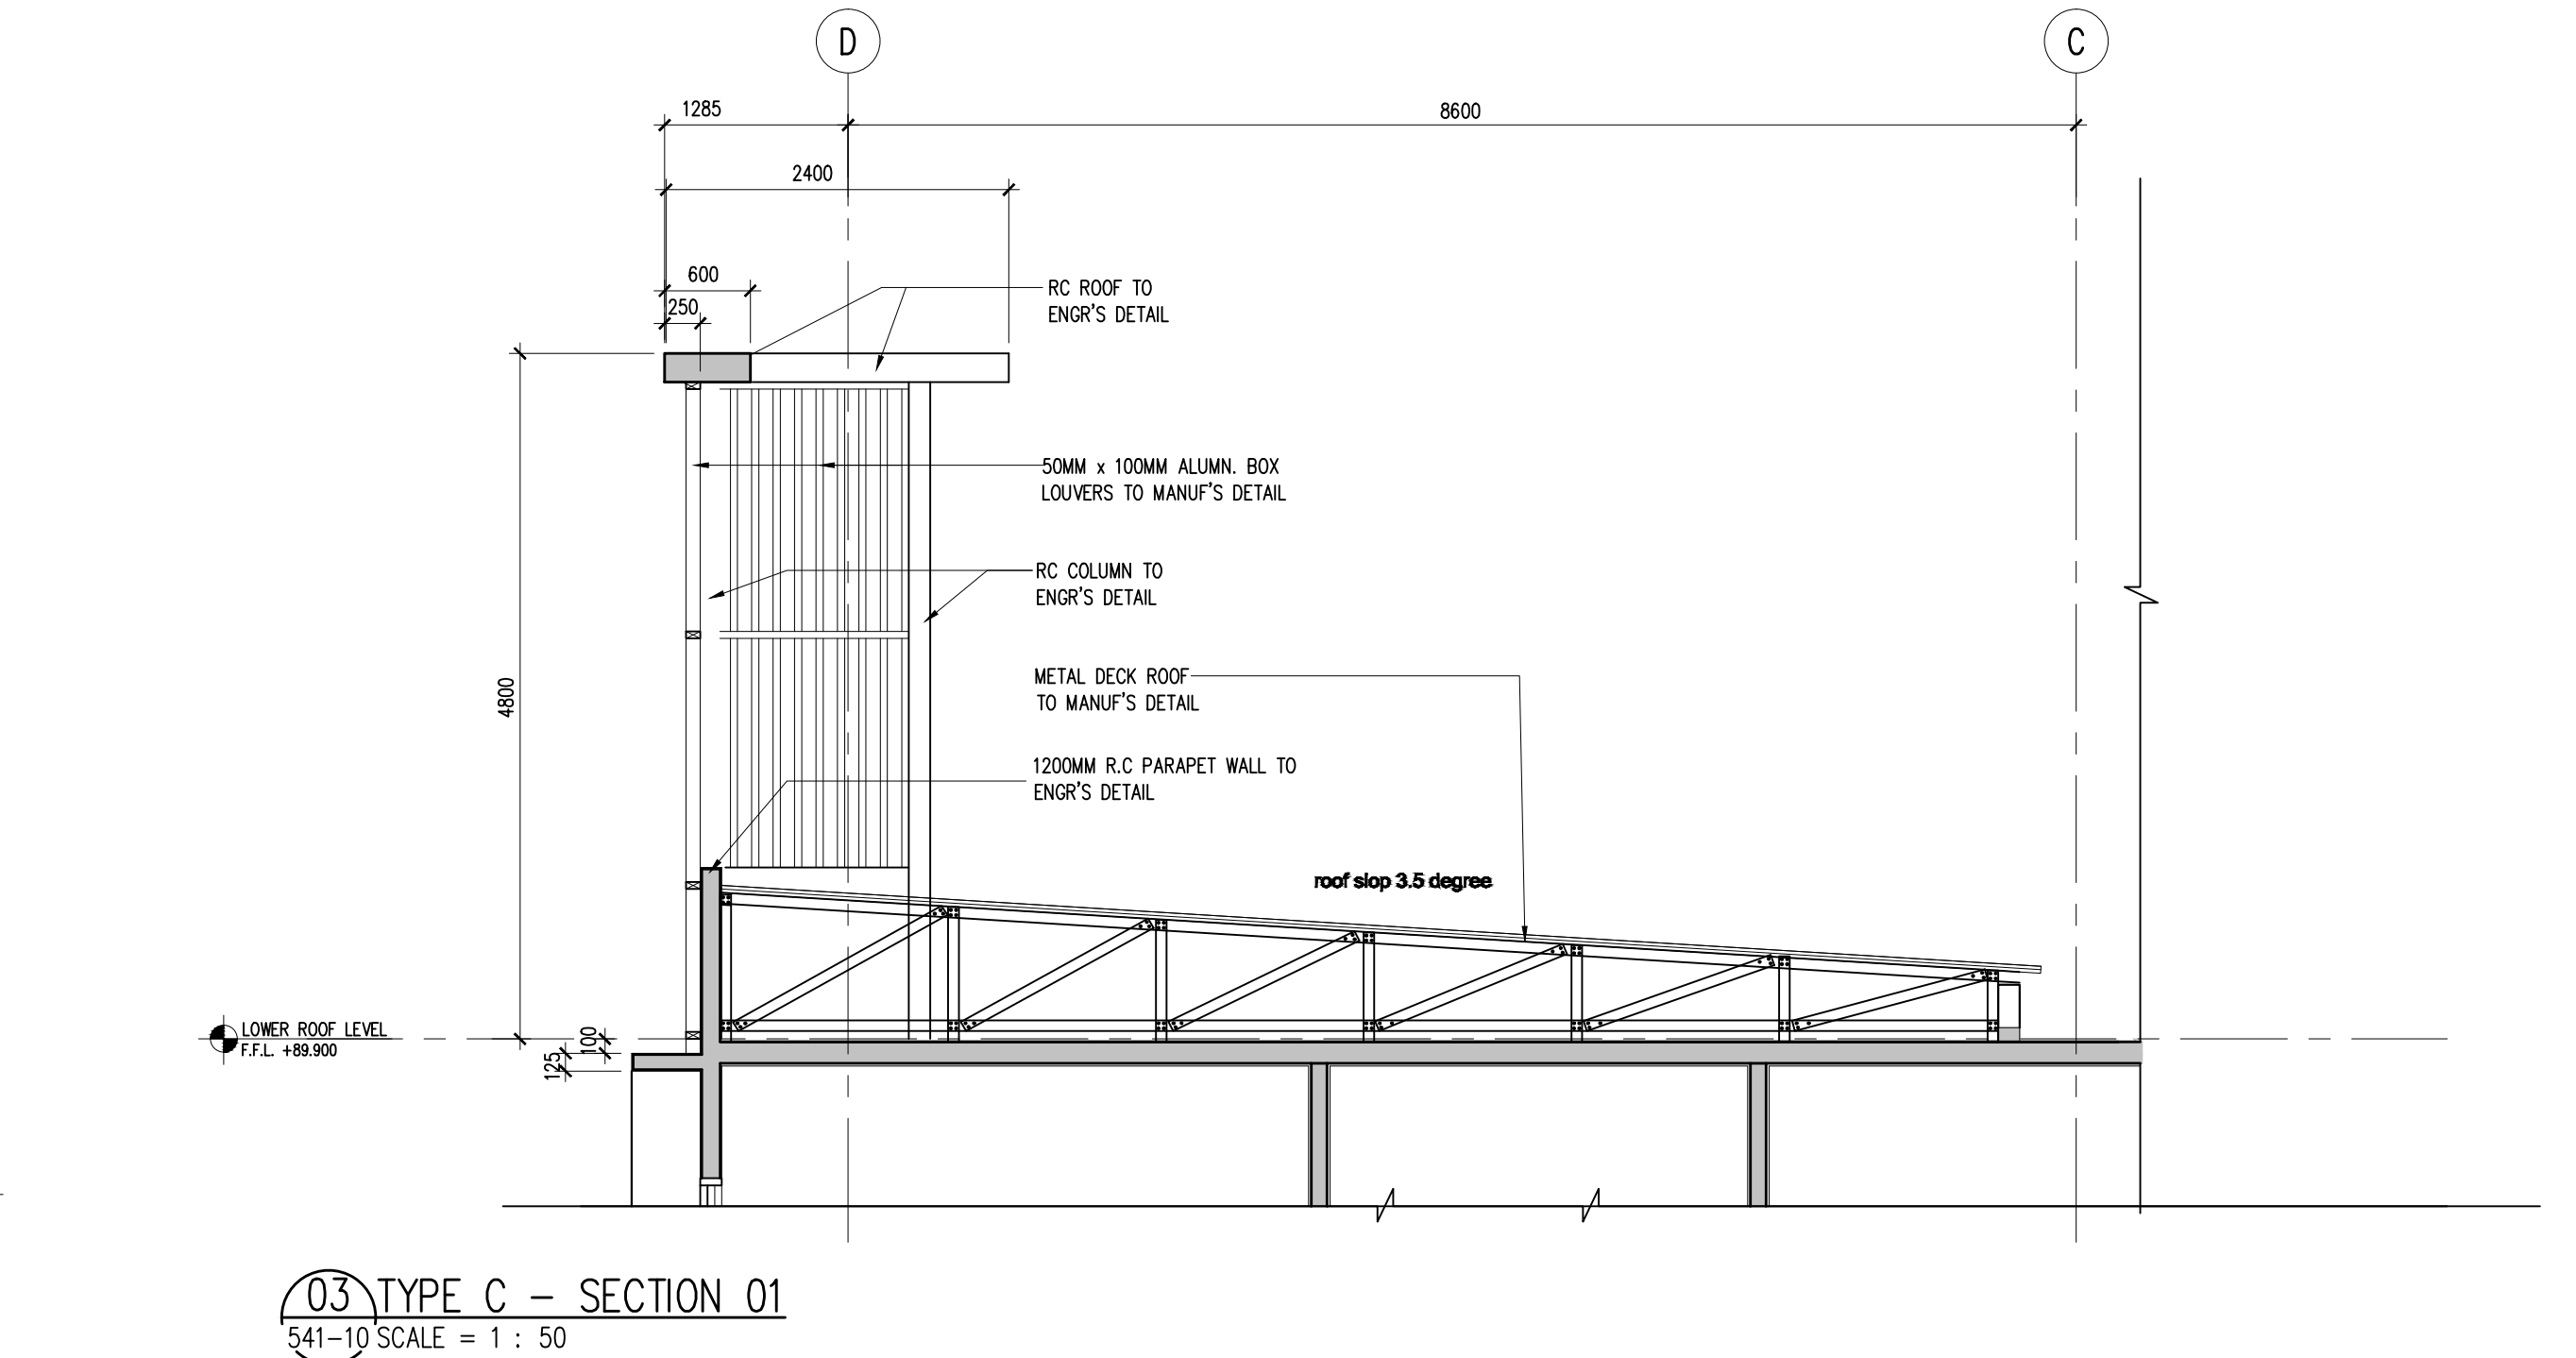
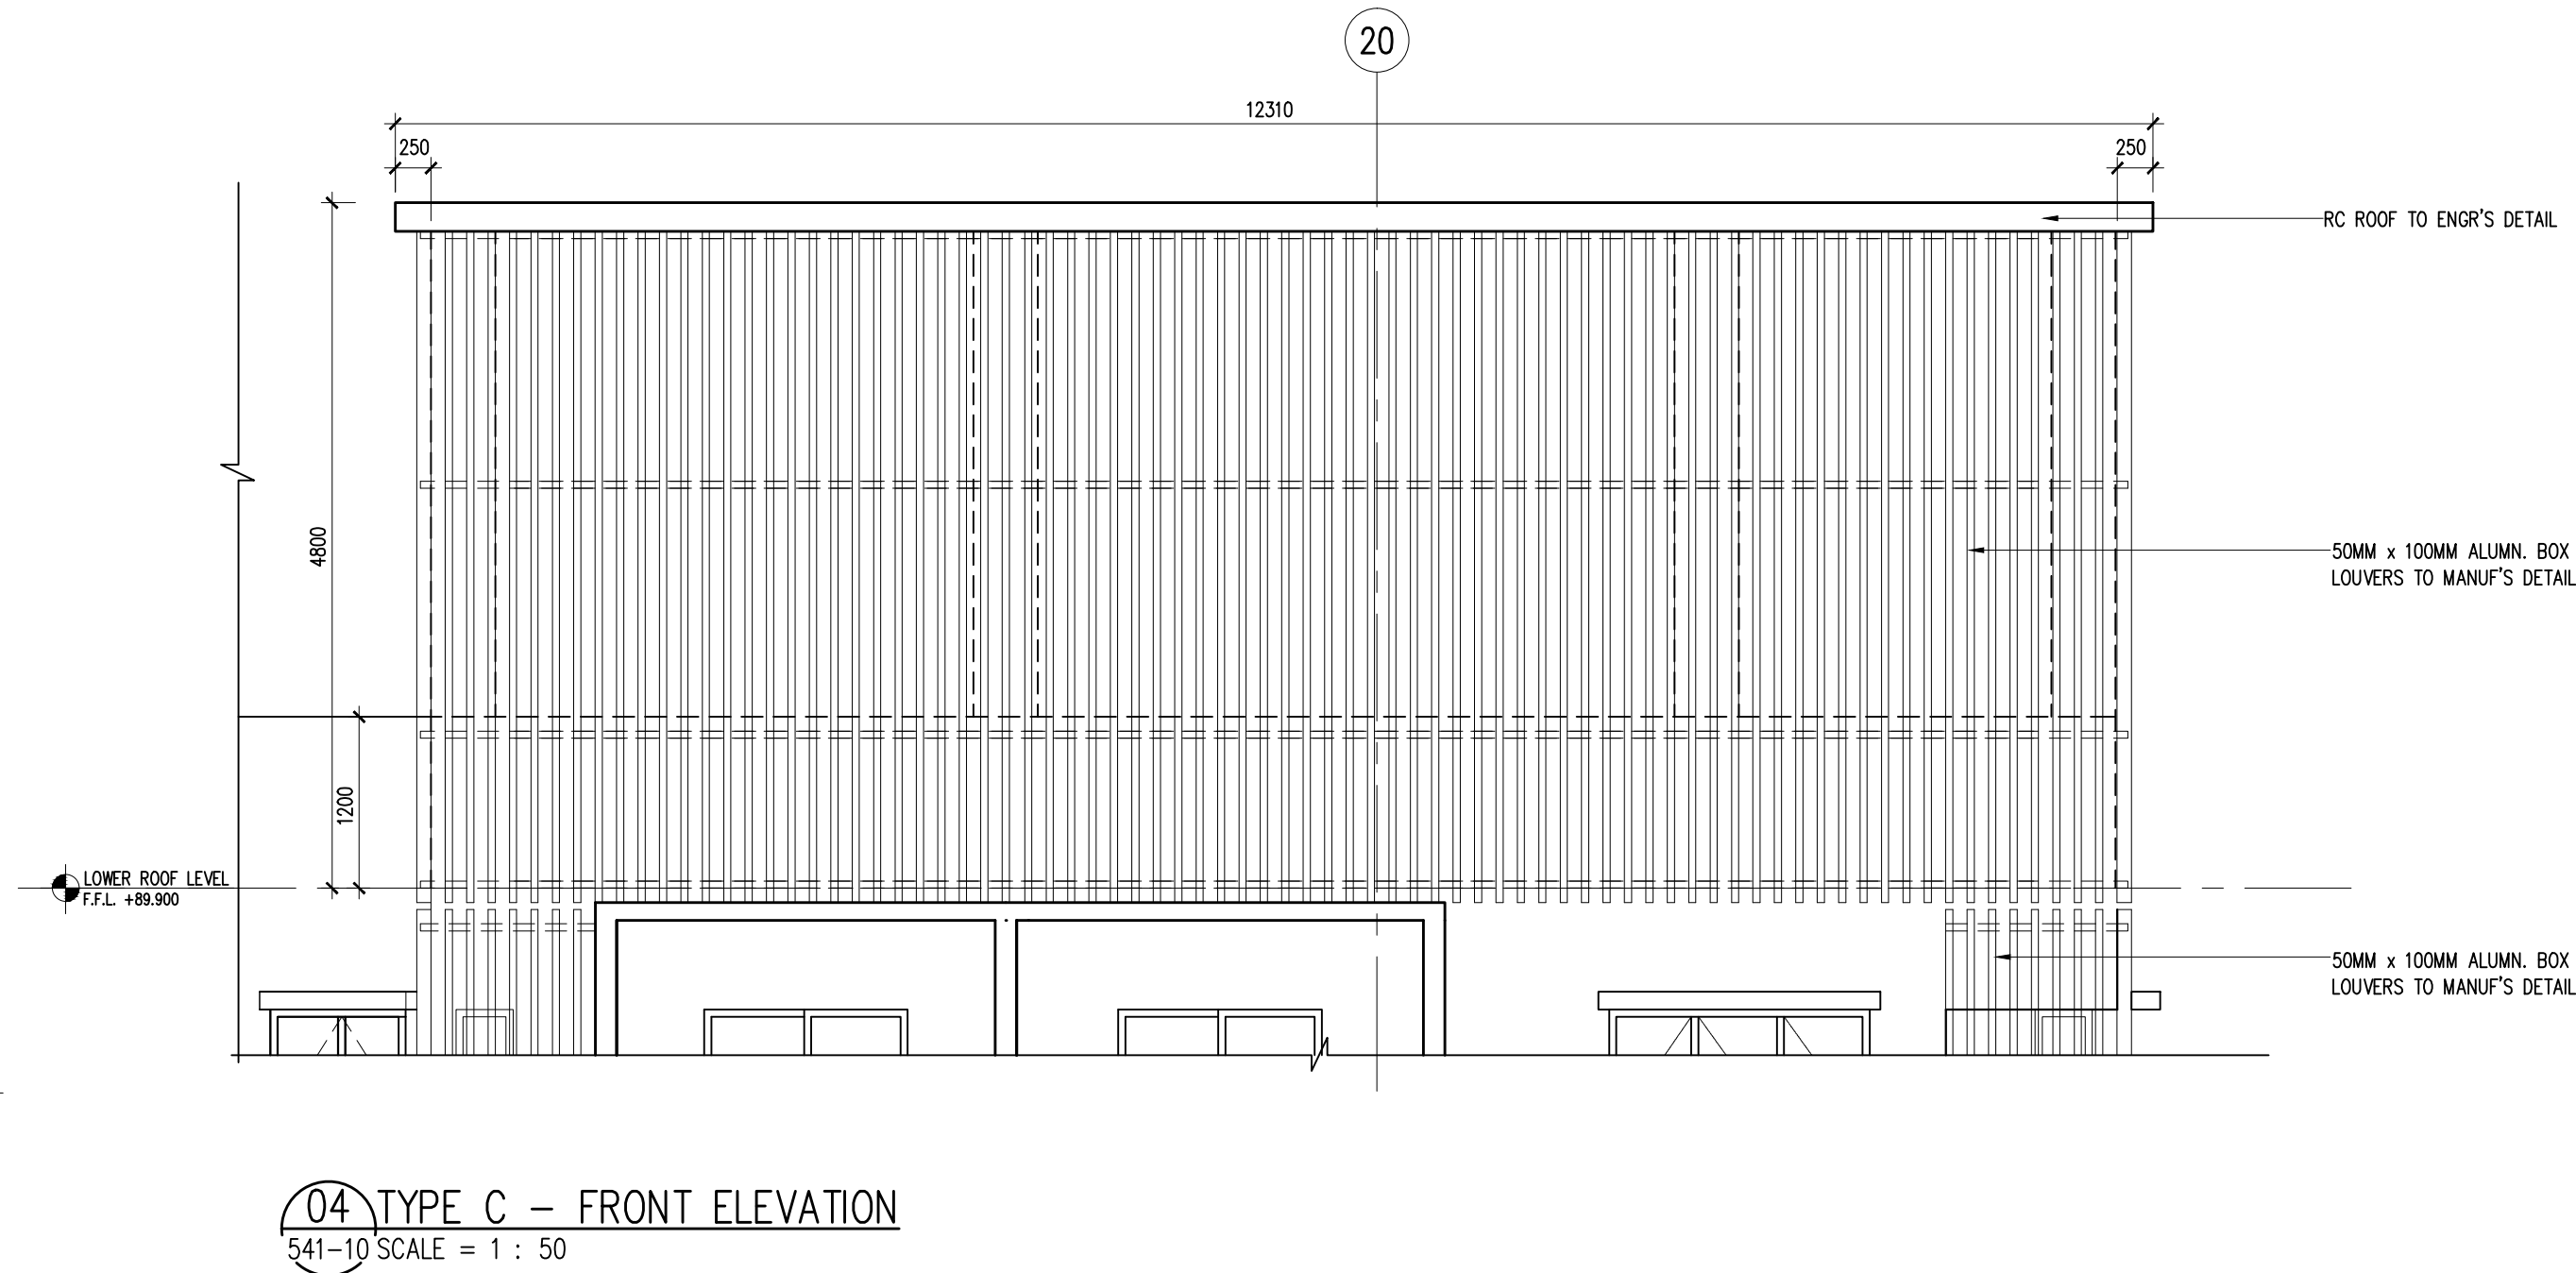
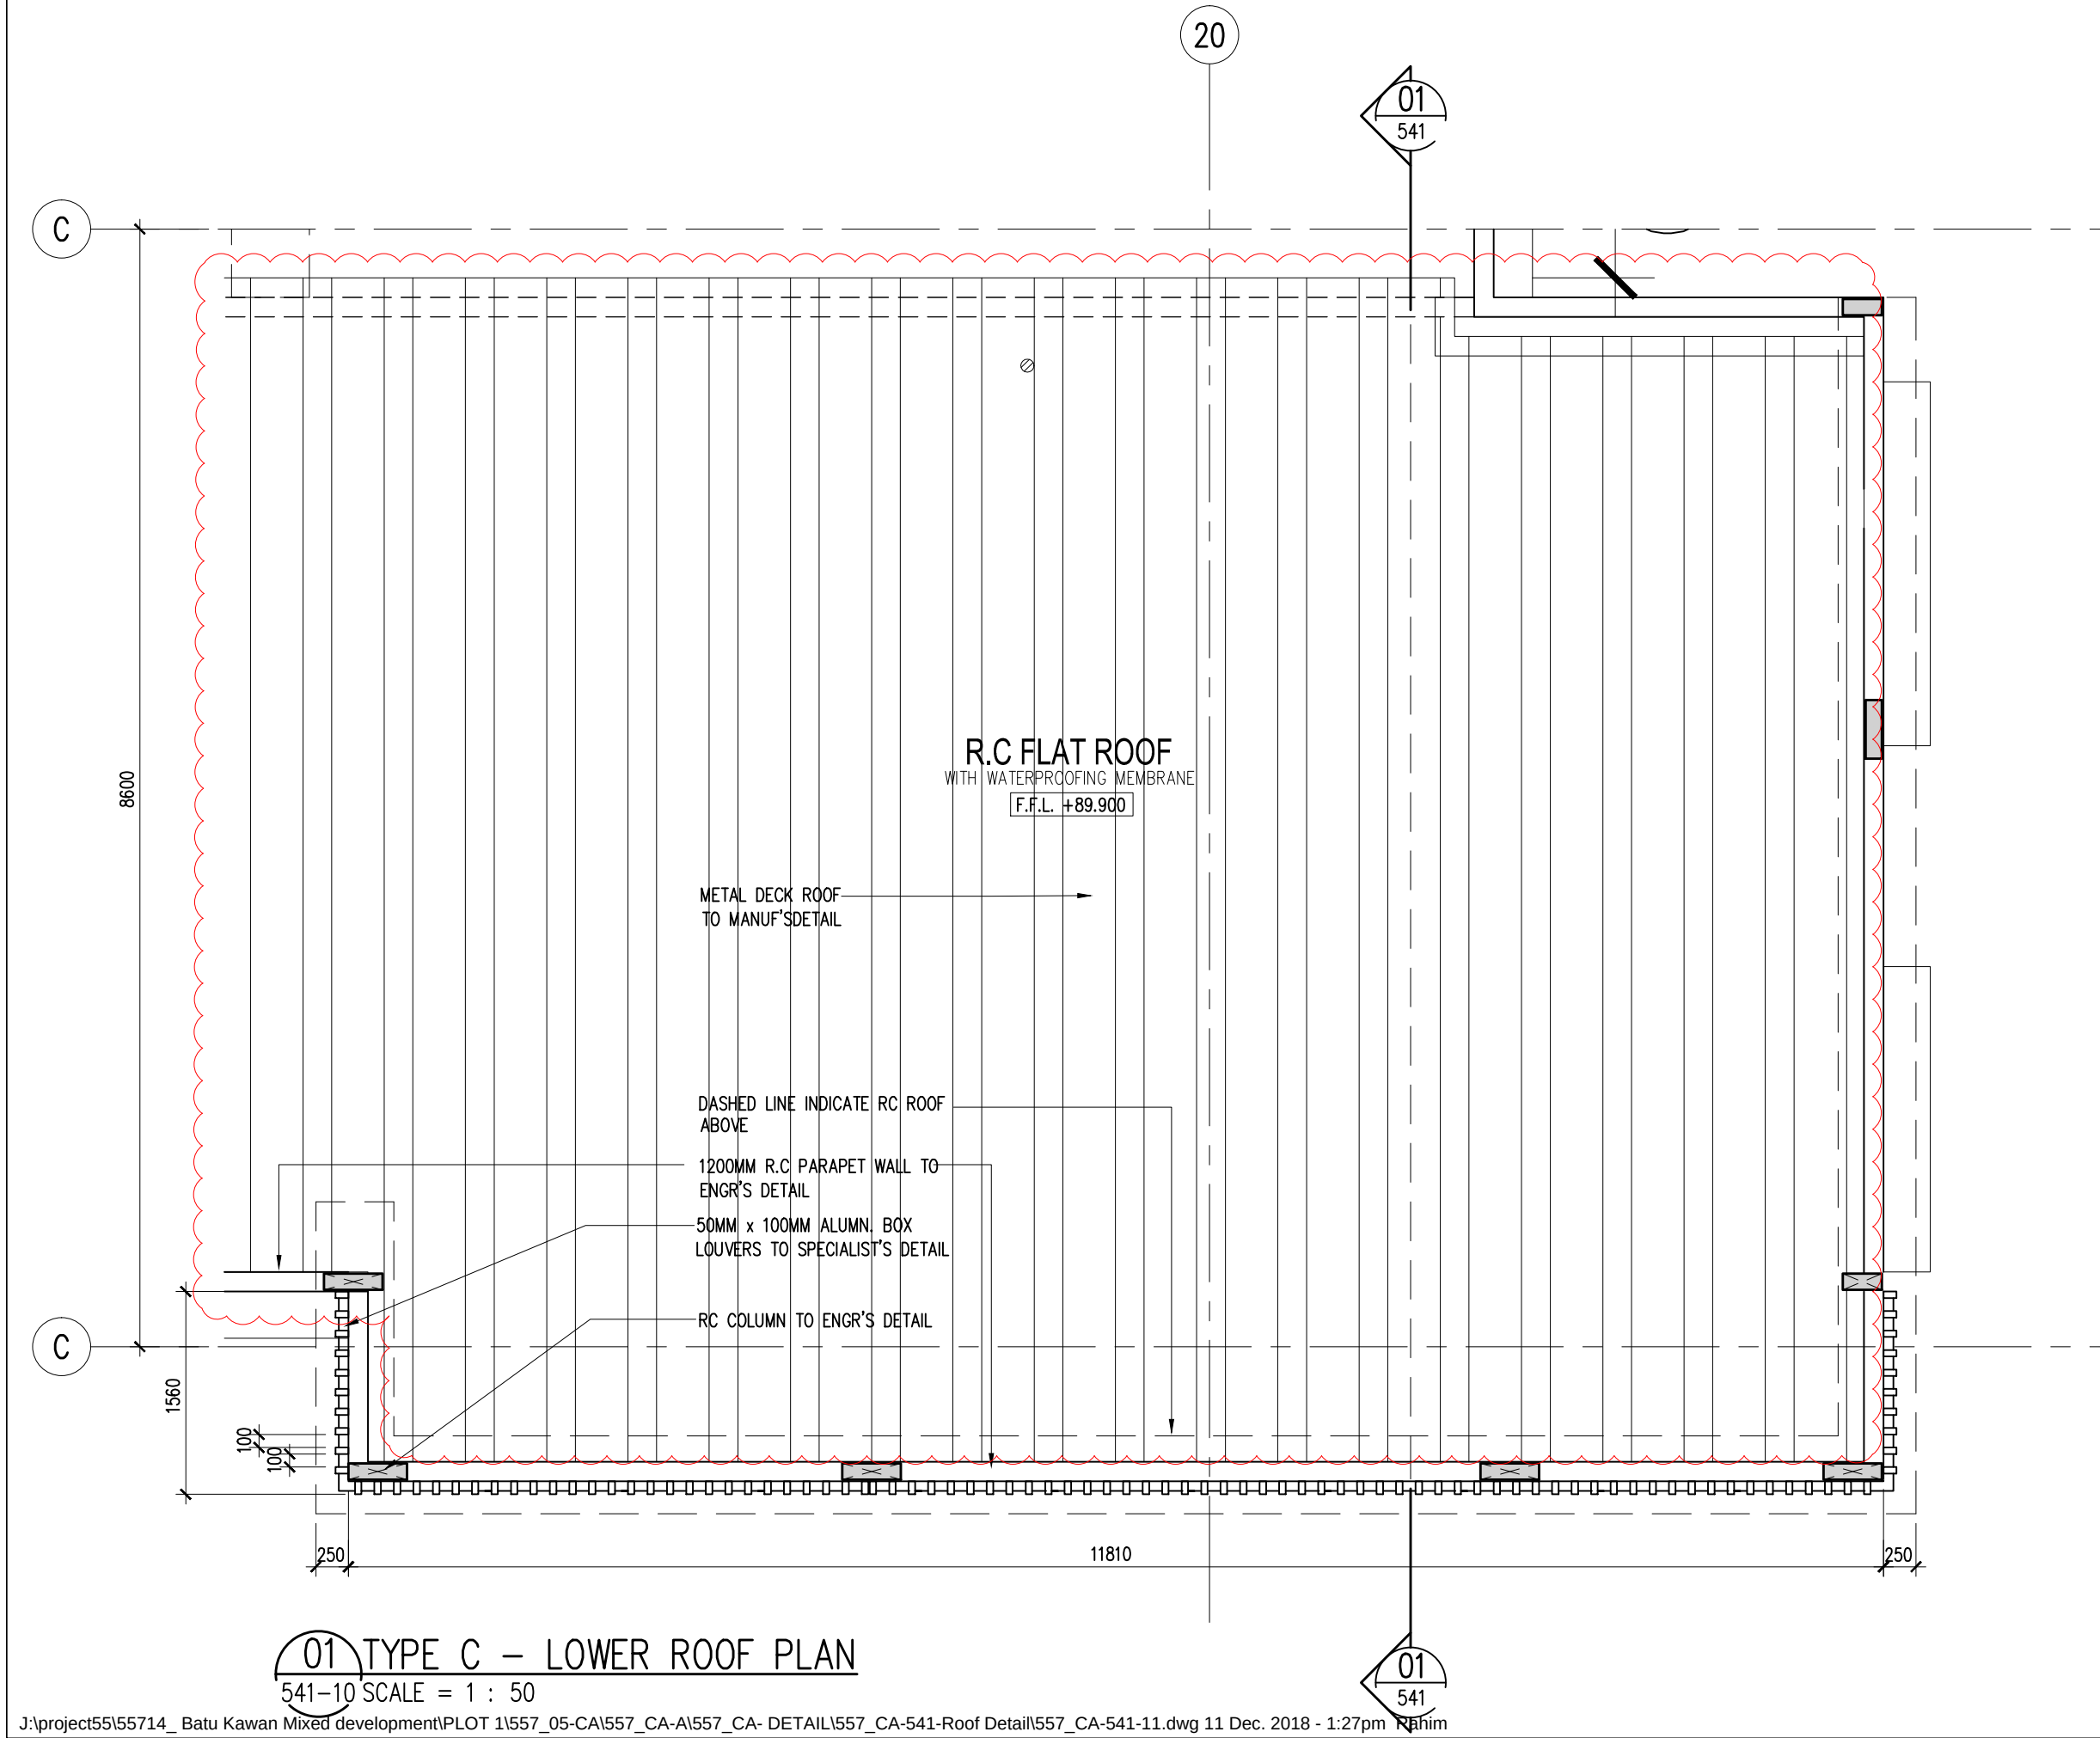


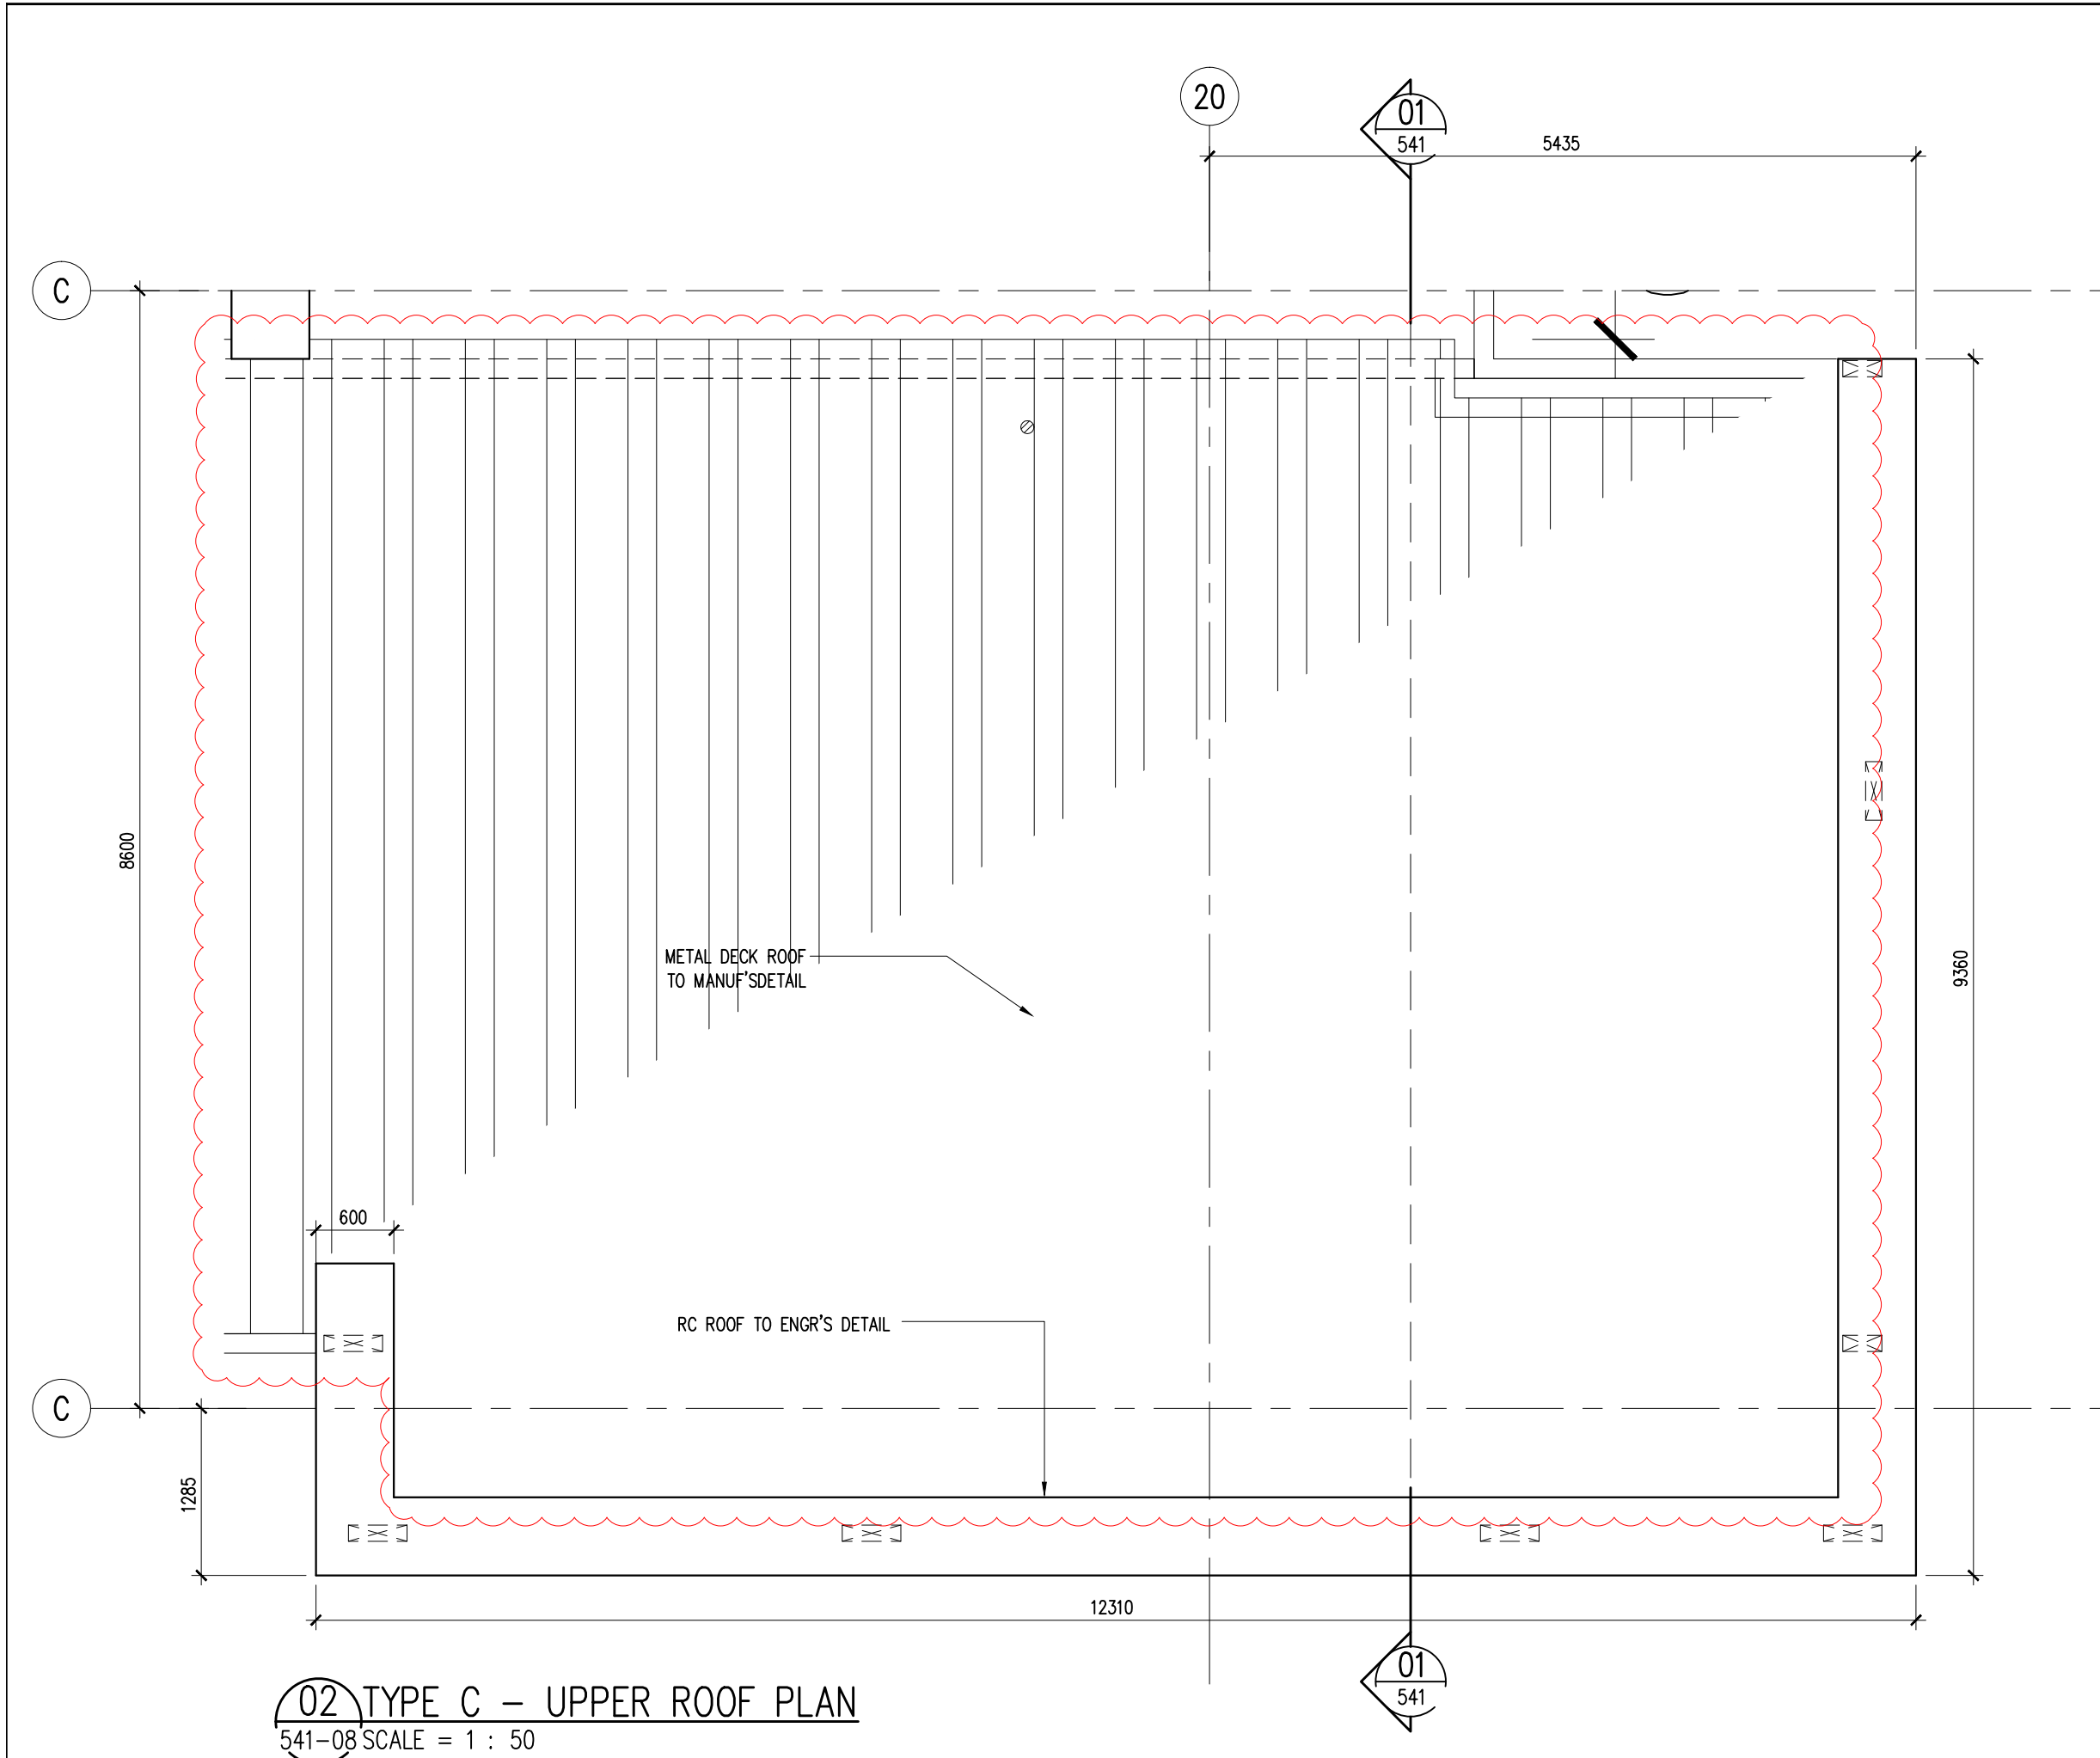

Hak Cipta Terpelihara. Tidak dibenarkan mencetak mana-mana bahagian ilustrasi dalam apa jua bentuk dan dengan apa cara pun samada secara elektronik, mencetak, mekanik, rakaman atau cara lain sebelum mendapat kebenaran bertulis dari BH YEW ARCHITECTS SDN. BHD.

REV.	DATE	DESCRIPTION	REMARK
A.01	13/03/2018	REVISED DETAIL (CLOUDED)	
		RC ROOF SPEC. AND HEIGHT , ALUMN. SPEC	
	03/09/2018	UPDATING DRAWING	abdul rahim
A.02	04/12/2018	NEW METAL DECK ROOF TO MANUF'S DETAIL	JANICE

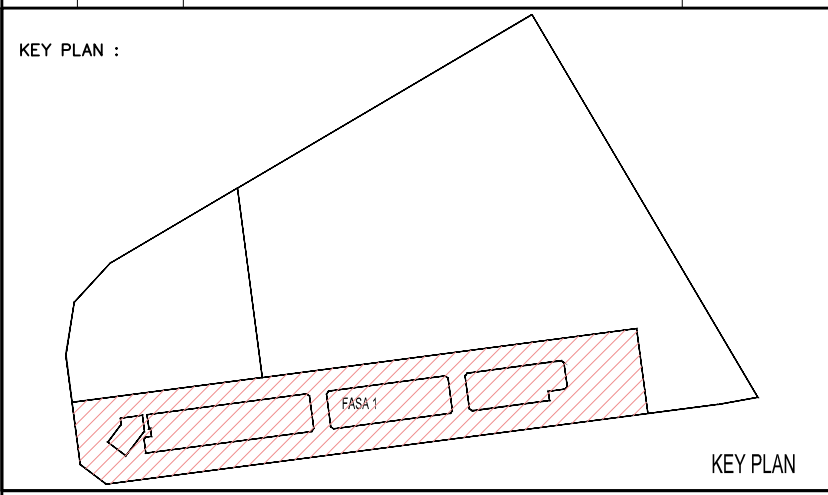

PROJECT TITLE :

CADANGAN MEMBINA PEMBANGUNAN BERCAMPUR DI ATAS LOT 21135, PERSIARAN CASSIA BARAT 3, MUKIM 13, SEBERANG PERAI SELATAN, PULAU PINANG YANG MENGANDUNGI:-

FASA 1

A. 2 BLOK PANGSAPURI PERKHIDMATAN 18 TINGKAT (612 UNIT)

B. KEDAI PEJABAT 3 TINGKAT (196 UNIT)

C. 5 TINGKAT TEMPAT LETAK KENDERAAN

UNTUK : TETUAN PARAMOUNT PROPERTY (PW) SDN. BHD

LAND OWNER & BUILDING OWNER :

NAMA : MR. OOI HUN PENG

JAWATAN : KETUA PEGAWAI EKSEKUTIF

NO IC : 650619-02-5311

ALAMAT : PARAMOUNT PROPERTY (PW) SDN. BHD

WISMA PARAMOUNT, 1A (1ST FLOOR), LORONG BLM 1/1, BANDAR LAGUNA MERBOK, 08000 SUNGAI PETANI, KEDAH

NO. TEL : 604 - 441 9191 FAX : 604 - 441 9090

KITCHEN SPECIALIST :

QS CONSULTANT :

M&E CONSULTANT :

PERUNDING P.L.A.

Consulting Mechanical & Electrical Engineers.

8-01, WISMA PANTAI, TEL. NO. : (604) 3337990

JALAN WISMA PANTAI, FAX NO. : (604) 3317337

12200 BUTTERWORTH, PENANG. E-MAIL : project@pla-group.com

C&S CONSULTANT :

PERUNDING KELANA

CIVIL & STRUCTURAL ENGINEERS

Level 12, Unit 12(D), Wisma Boon Siew,

No.1, Penang Road, 10000 Penang.

Tel: 2622628, Fax: 2641618

(Company No. AS0232772-W)

DESIGN ARCHITECT :

ARCHITECTURE GROUP - STUDIO A

CPG CONSULTANTS PTE LTD

238B, THOMSON ROAD, #12-00 TOWER B

NOVENA SQUARE, SINGAPORE 307685

TEL : +65 6357 4469 FAX : +65 6357 4469

ARCHITECT :

BH YEW ARCHITECT (SP/Y61)

15TH FLOOR, BANGUNAN AMMETLIFE

NO.01, JALAN LUMUT, 50400 KUALA LUMPUR

TEL: (03) 4043-1346 FAX: (03) 4043-1349

EMAIL: ybwa@nrasb.com.my

LEMBAGA ARKITER MALAYSIA

Ar. YEW BU HWA

ARKITER

No.Pendaftaran LAM: A/Y61

Saya mengesahkan bahawa pelan-pelan yang dihantar adalah mengikut Undang-Undang Kecil Bangunan Seragam 1986 dan Undang-Undang Kecil Bangunan Seragam (Gindang) 2007 [UKBS2007] dan piagam-piagam serta perundangan-perundangan dan undang-undang Malaysia Perundangan Selangor Perai. Saya mengesahkan bahawa kerja-kerja pembinaan akan dijalankan dibawah pengawasan saya. Saya mengesahkan dan menguik bahawa pelan-pelan bangunan adalah setara dengan pelan kebenaran merancang yang diluluskan dan akan mematuhi usulan serta syarat-syarat jabatan teknik.

CONSTRUCTION DRAWING

NOVEMBER 2018

LUKISAN :

TYPE C R.C FLAT ROOF DETAIL

LOWER & UPPER ROOF PLAN

SECTION 01

FRONT ELEVATION

SCALE:	AS SHOWN	CAD NO.:	557_CA-541-13
DRAWN BY:	abdul rahim	CHECKED BY:	JANICE
DATE:	11 DEC 2018		
ORIGINATOR ACRONYM	BH YEW	PROJECT NO.	55714
DISCIPLINE	ARCH		
DWG STATUS	CA	BLOCK	=
BLOCK	-	DWG NO.	541
DWG NO.	13	REVISION	A.02