

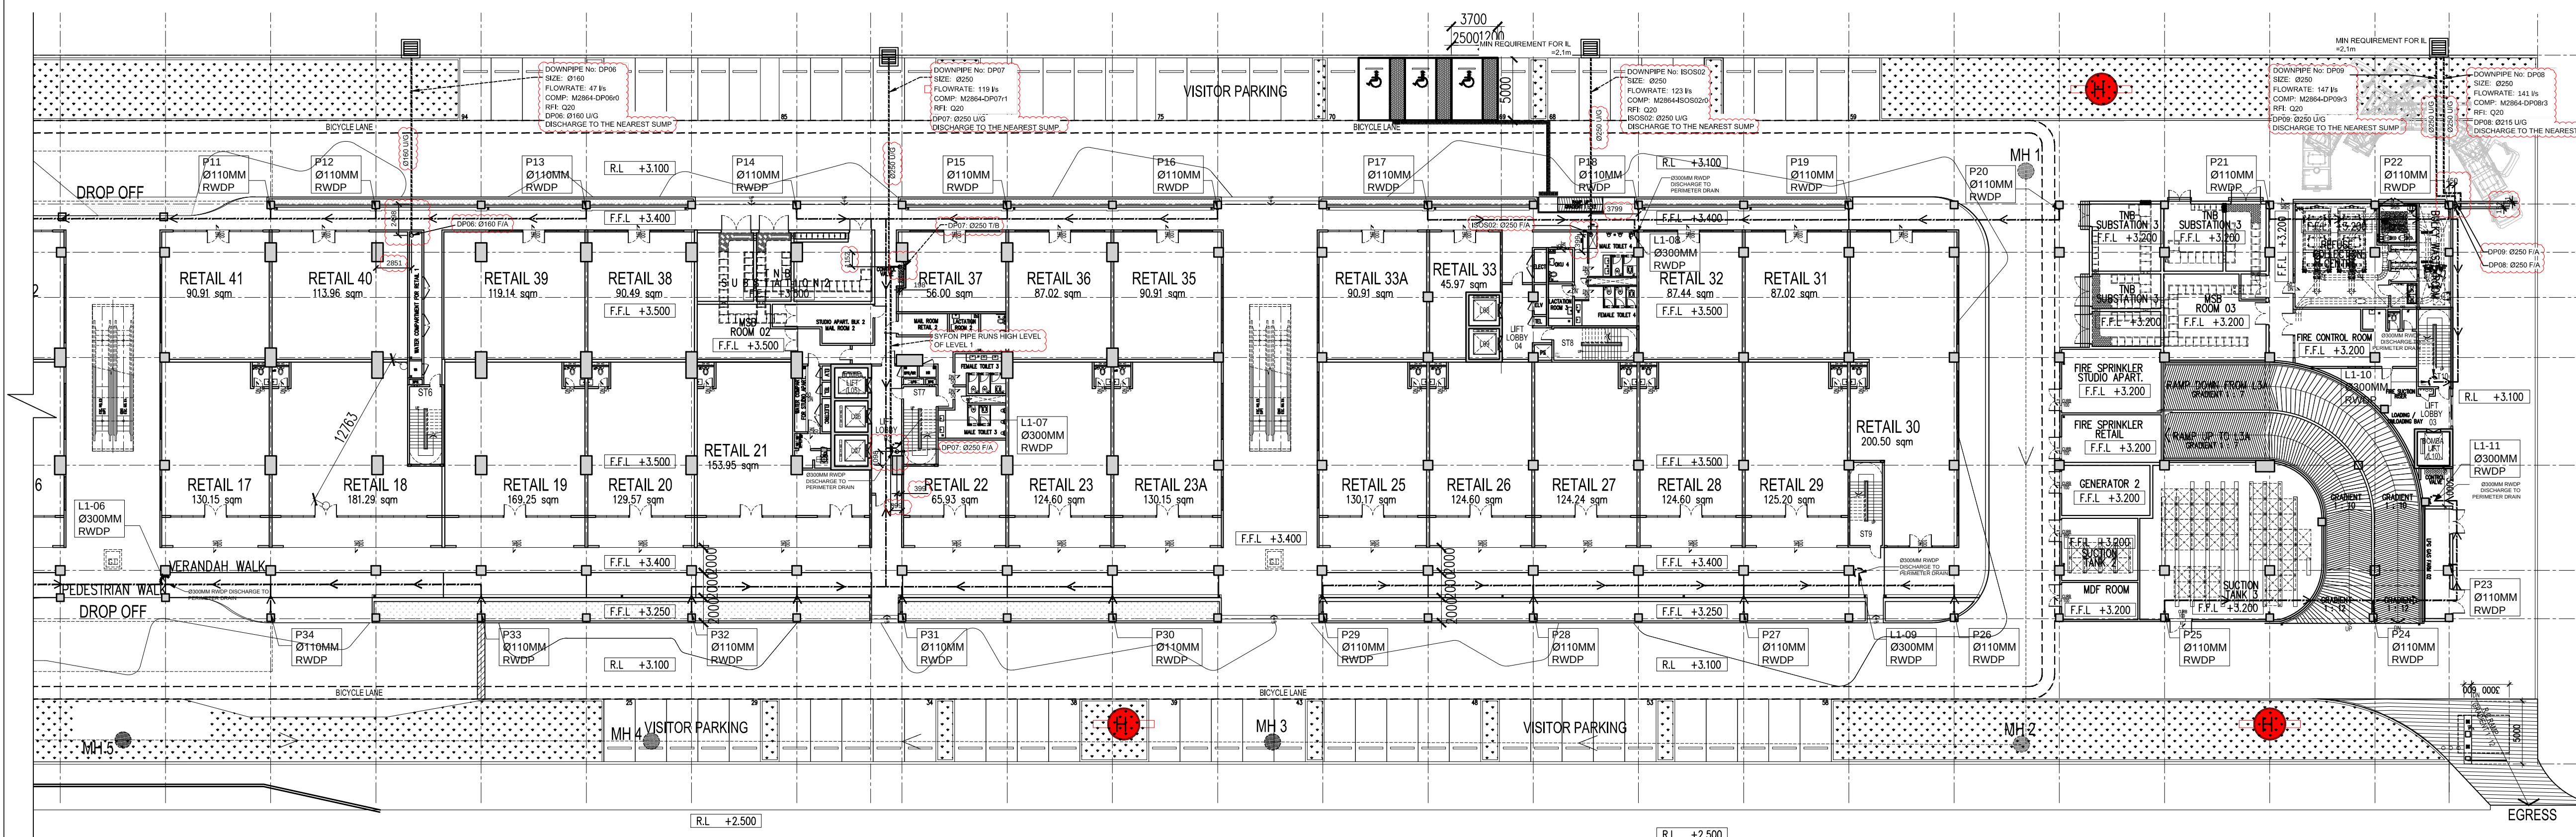


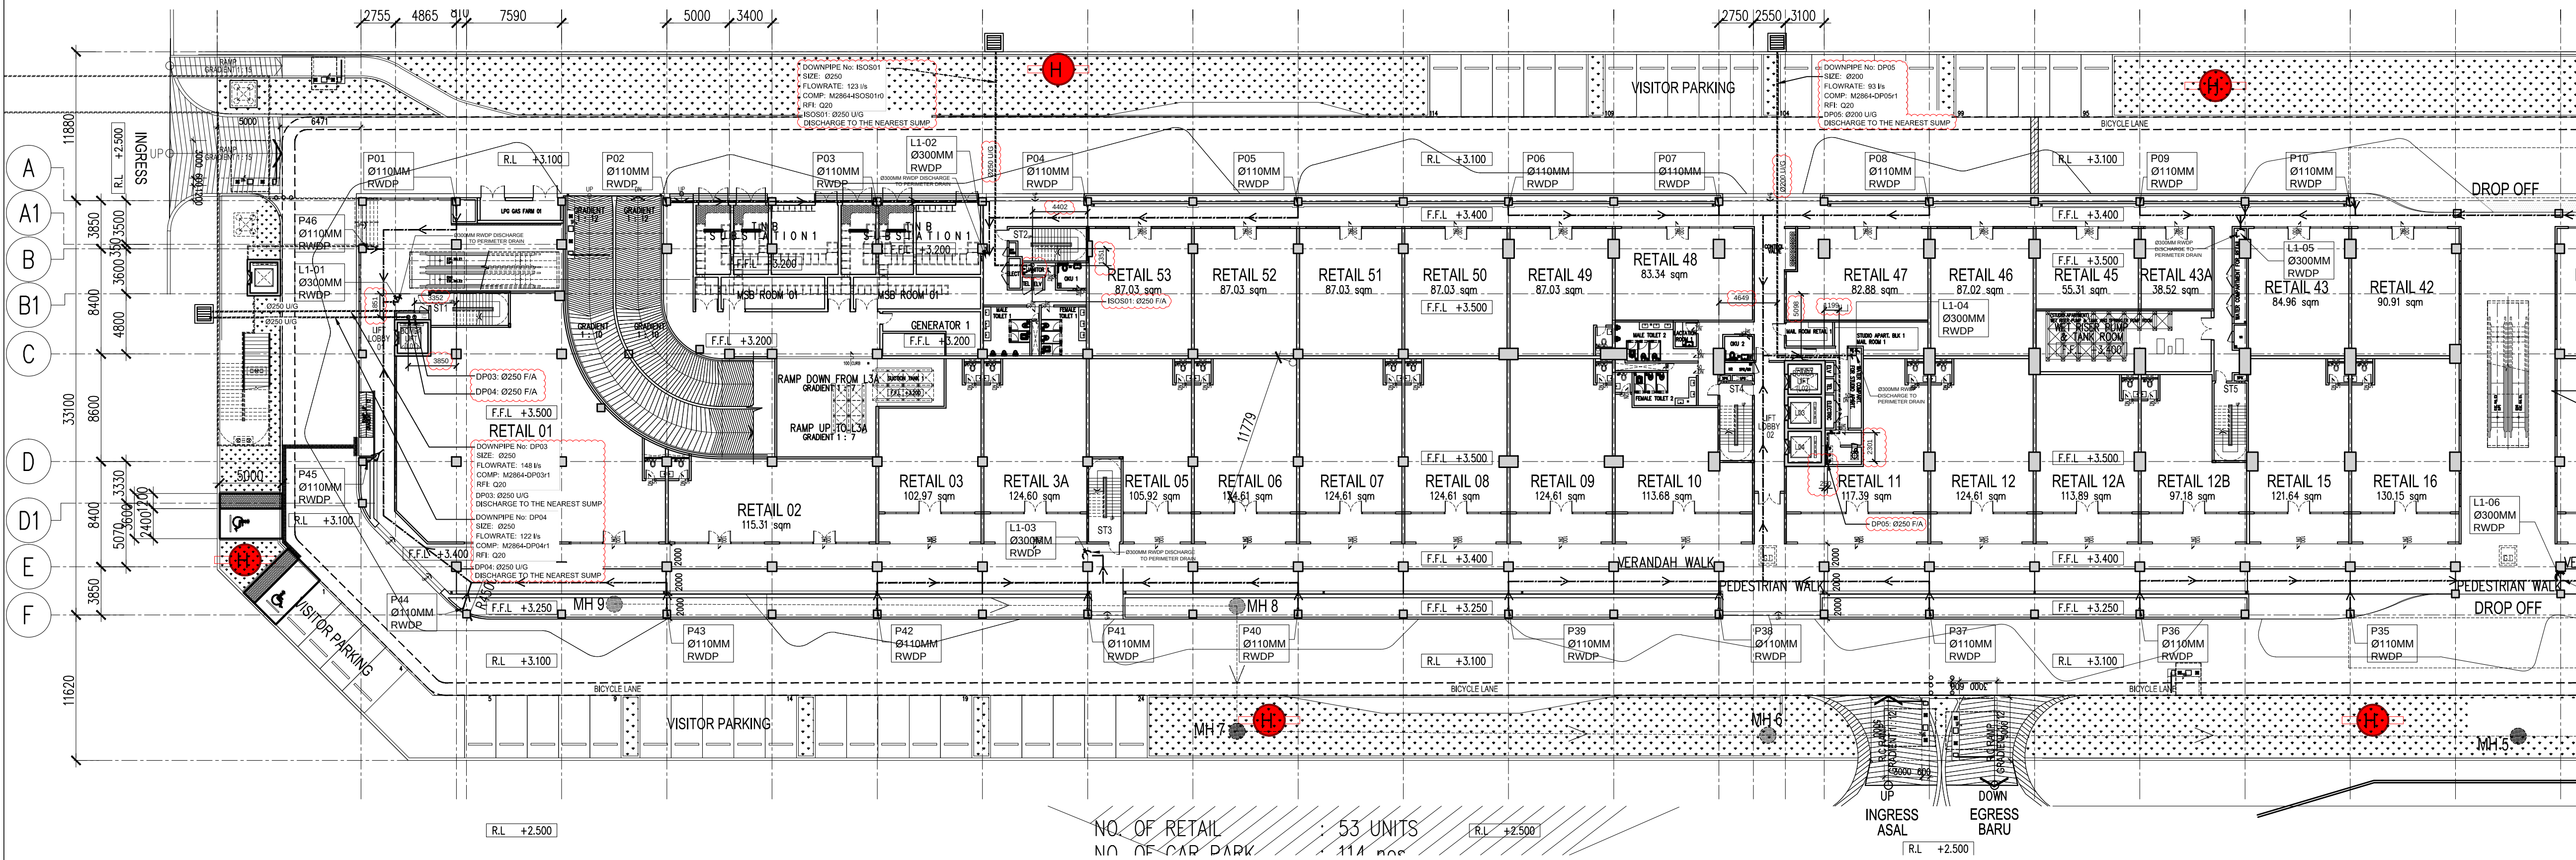

01 RAIN WATER DOWN PIPE - 1ST. FLOOR PLAN  
543 SCALE = 1 : 300

Hak Cipta Terpelihara. Tidak dibenarkan mencetak mana-mana bahagian ilustrasi dalam apa jua bentuk dan dengan apa cara pun samada secara elektronik, mencetak, mekanik, rakaman atau cara lain sebelum mendapat kebenaran bertulis dari BH YEW ARCHITECTS SDN. BHD.

| REV.       | DATE       | DESCRIPTION                                    | REMARK      |
|------------|------------|------------------------------------------------|-------------|
| 03/09/2018 | 03/09/2018 | UPDATING DRAWING                               | abdul rahim |
| A.01       | 12/11/2018 | UPDATING SYTON DWG AS PER EMAIL ( 28.03.2018 ) | abdul rahim |

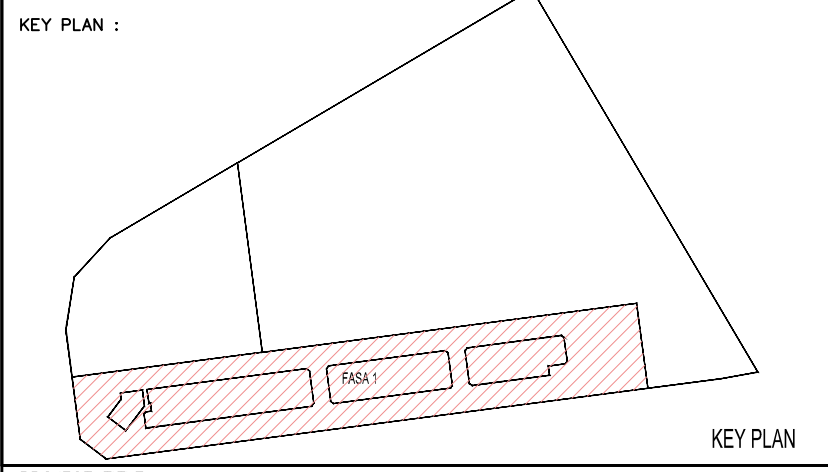

PROJECT TITLE :  
CADANGAN MEMBINA PEMBANGUNAN BERCAMPUR DI ATAS LOT 21135, PERSIARAN CASSIA BARAT 3, MUKIM 13, SEBERANG PERAI SELATAN, PULAU PINANG YANG MENGANDUNGI:-  
FASA 1  
A. 2 BLOK PANGSAPURI PERKHIDMATAN 18 TINGKAT (612 UNIT)  
B. KEDAI PEJABAT 3 TINGKAT (196 UNIT)  
C. 5 TINGKAT TEMPAT LETAK KENDERAAN

UNTUK : TETUAN PARAMOUNT PROPERTY (PW) SDN. BHD

LAND OWNER & BUILDING OWNER :  
NAMA : MR. OOI HUN PENG  
JAWATAN : KETUA PEKAWAI EKSEKUTIF  
NO IC : 650619-02-5311  
ALAMAT : WISMA PARAMOUNT, 1A (1ST FLOOR), LORONG BLM 1/1, BANDAR LAGUNA MERBOK, 08000 SUNGAI PETANI, KEDAH  
NO. TEL : 604 - 441 9191 FAX : 604 - 441 9090

KITCHEN SPECIALIST :  
GS CONSULTANT :

M&E CONSULTANT :  
PERUNDING P.L.A.  
Consulting Mechanical & Electrical Engineers.  
8-01, WISMA PANTAI, TEL. NO. : (604) 3337990  
JALAN WISMA PANTAI, NO IC : 650619-02-5311  
12200 BUTTERWORTH, PENANG. E-MAIL : project@pla-group.com

C&S CONSULTANT :  
PERUNDING KELANA  
CIVIL & STRUCTURAL ENGINEERS  
Level 12, Unit 12(D), Wisma Boon Siew,  
No.1, Penang Road, 10000 Penang.  
Tel : 2622628, Fax: 2641616  
(Company No. AS0232772-W)

DESIGN ARCHITECT :  
ARCHITECTURE GROUP - STUDIO A  
CPG CONSULTANTS PTE LTD  
2388, THOMSON ROAD, #12-00 TOWER B  
NOVENA SQUARE, SINGAPORE 307685  
TEL : +65 6357 4468 FAX : +65 6357 4469

ARCHITECT :  
BH YEW ARCHITECT (SP/Y61)  
15TH FLOOR, BANGUNAN AMMETULFE  
NO.1, JALAN LUMUT, 50400 KUALA LUMPUR  
TEL (03) 4043-1346 FAX: (03) 4043-1349  
EMAIL: yhw@nrasb.com.my

Ar. YEW BU HWA  
ARCHITECT  
No.Pendaftaran LAM: A/Y61  
Saya mengesahkan bahawa pelan-pelan yang dihantar adalah mengikut Undang-Undang Keajaiban Bangunan Seragam 1986 dan Undang-Undang Keajaiban Bangunan Seragam (Indonon) 2007 (MGS2007) dan prosedur-prosedur serta peraturan-peraturan dan peraturan-petaka Perundangan Selangor Perai. Saya mengesahkan bahawa kerja-kerja pembinaan akan dijalankan dengan penuh keyakinan saya. Saya mengesahkan dan mengesahkan bahawa pelan-pelan bangunan adalah sah dan dengan penuh keyakinan merancang yang dilakukan dan akan mematuhi undang-undang serta syarat-syarat teknik berkaitan.

CONSTRUCTION DRAWING  
NOVEMBER 2018

LUKSAN :  
RAIN WATER DOWN PIPE DETAIL  
-1ST. FLOOR PLAN

|                                |                            |                       |
|--------------------------------|----------------------------|-----------------------|
| SCALE :<br>AS SHOWN            | CAD NO. :<br>557_CA-543-01 | DATE :<br>30 NOV 2018 |
| DRAWN BY :<br>abdul rahim      | CHECKED BY :<br>JANICE     | DISCIPLINE :<br>ARCH  |
| ORIGINATOR ACRONYM :<br>BH YEW | PROJECT NO. :<br>55714     | DWG NO. :<br>01       |
| DWG STATUS :<br>CA             | BLOCK :<br>-               | REVISION :<br>A.01    |