




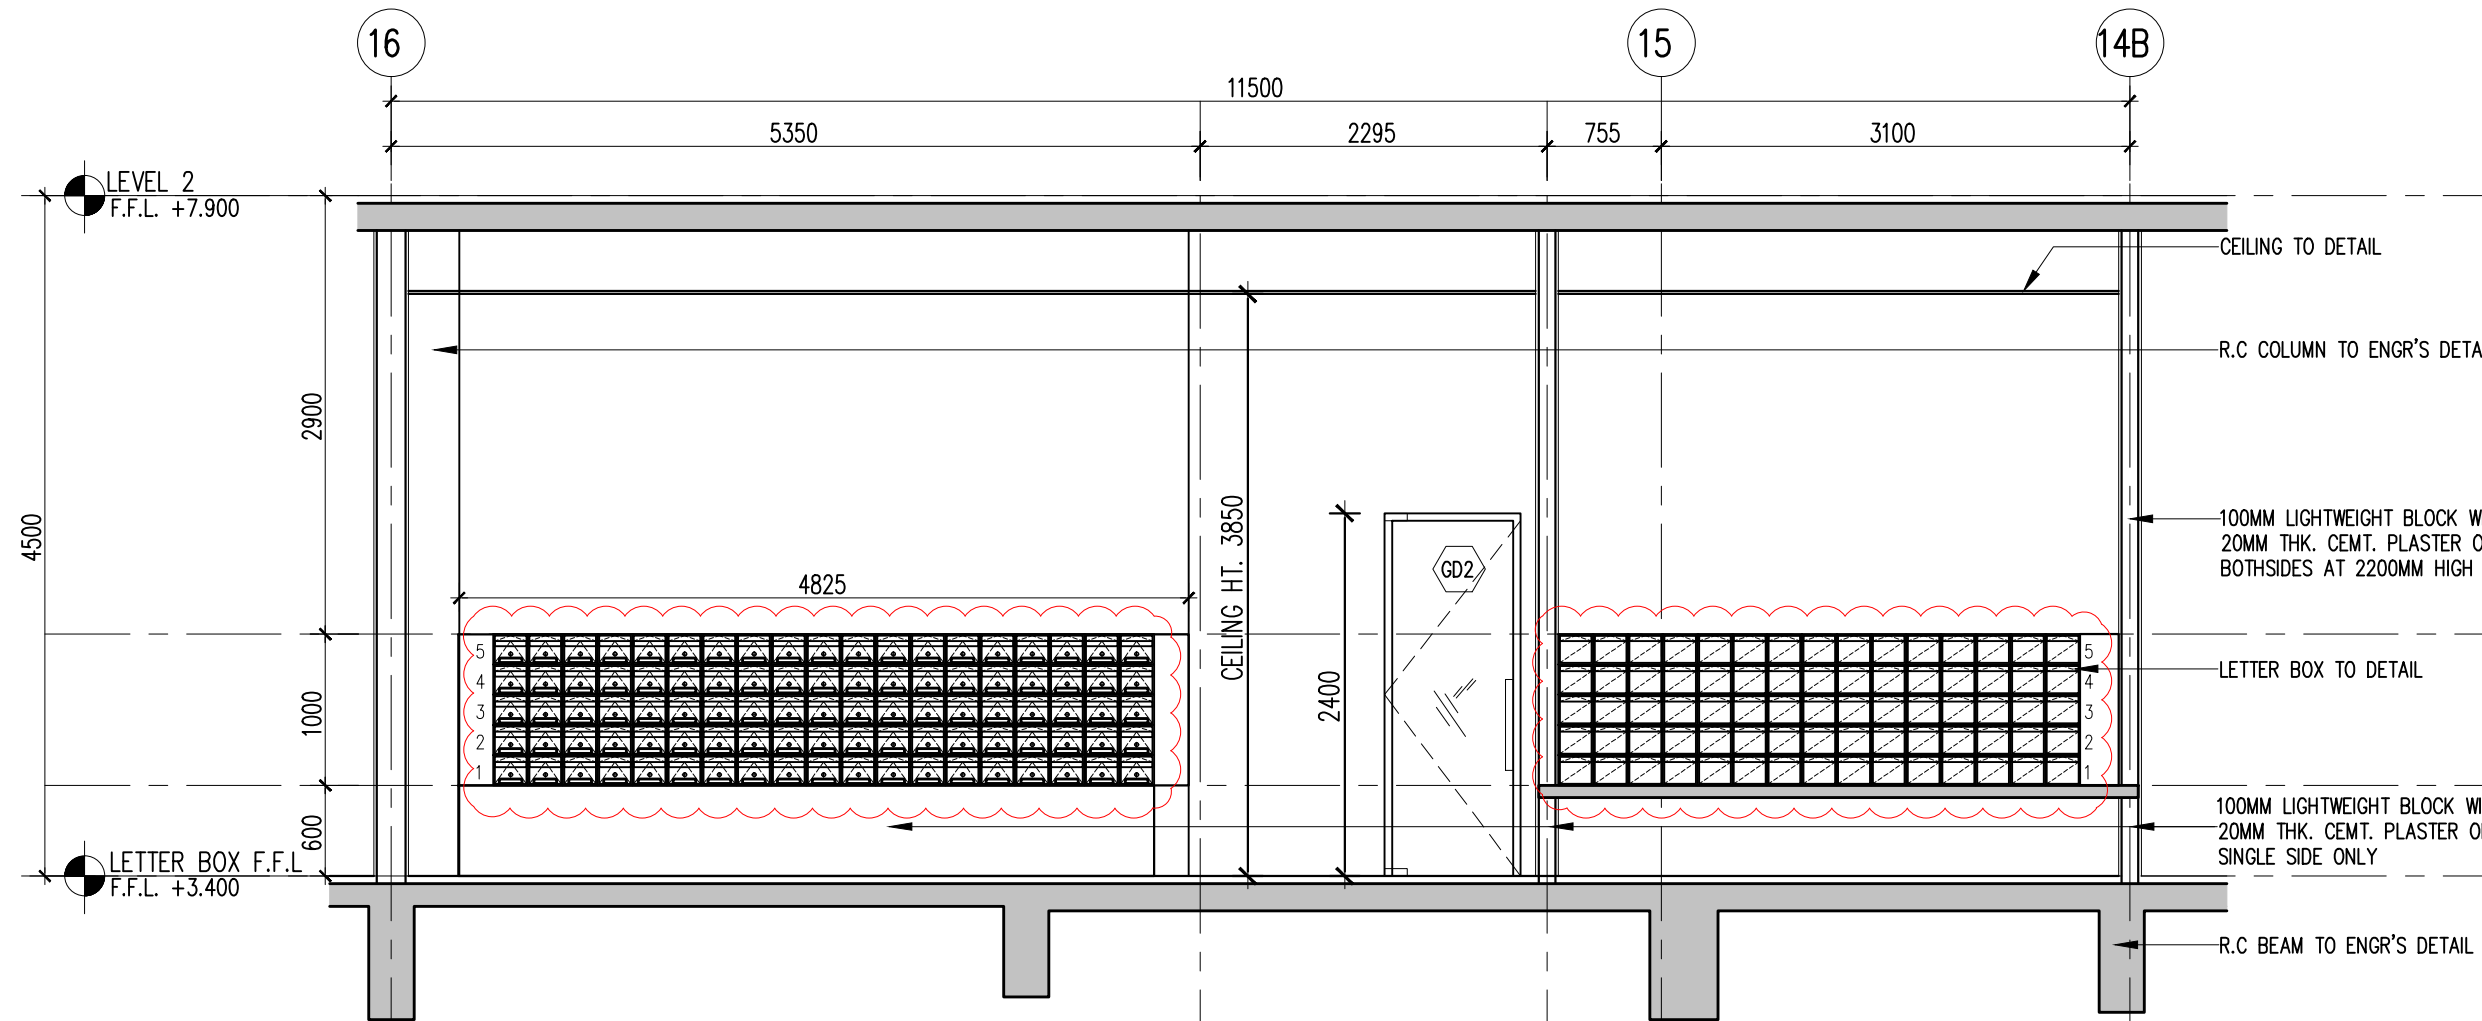


03 LETTER BOX - SECTION
SCALE = 1 : 50

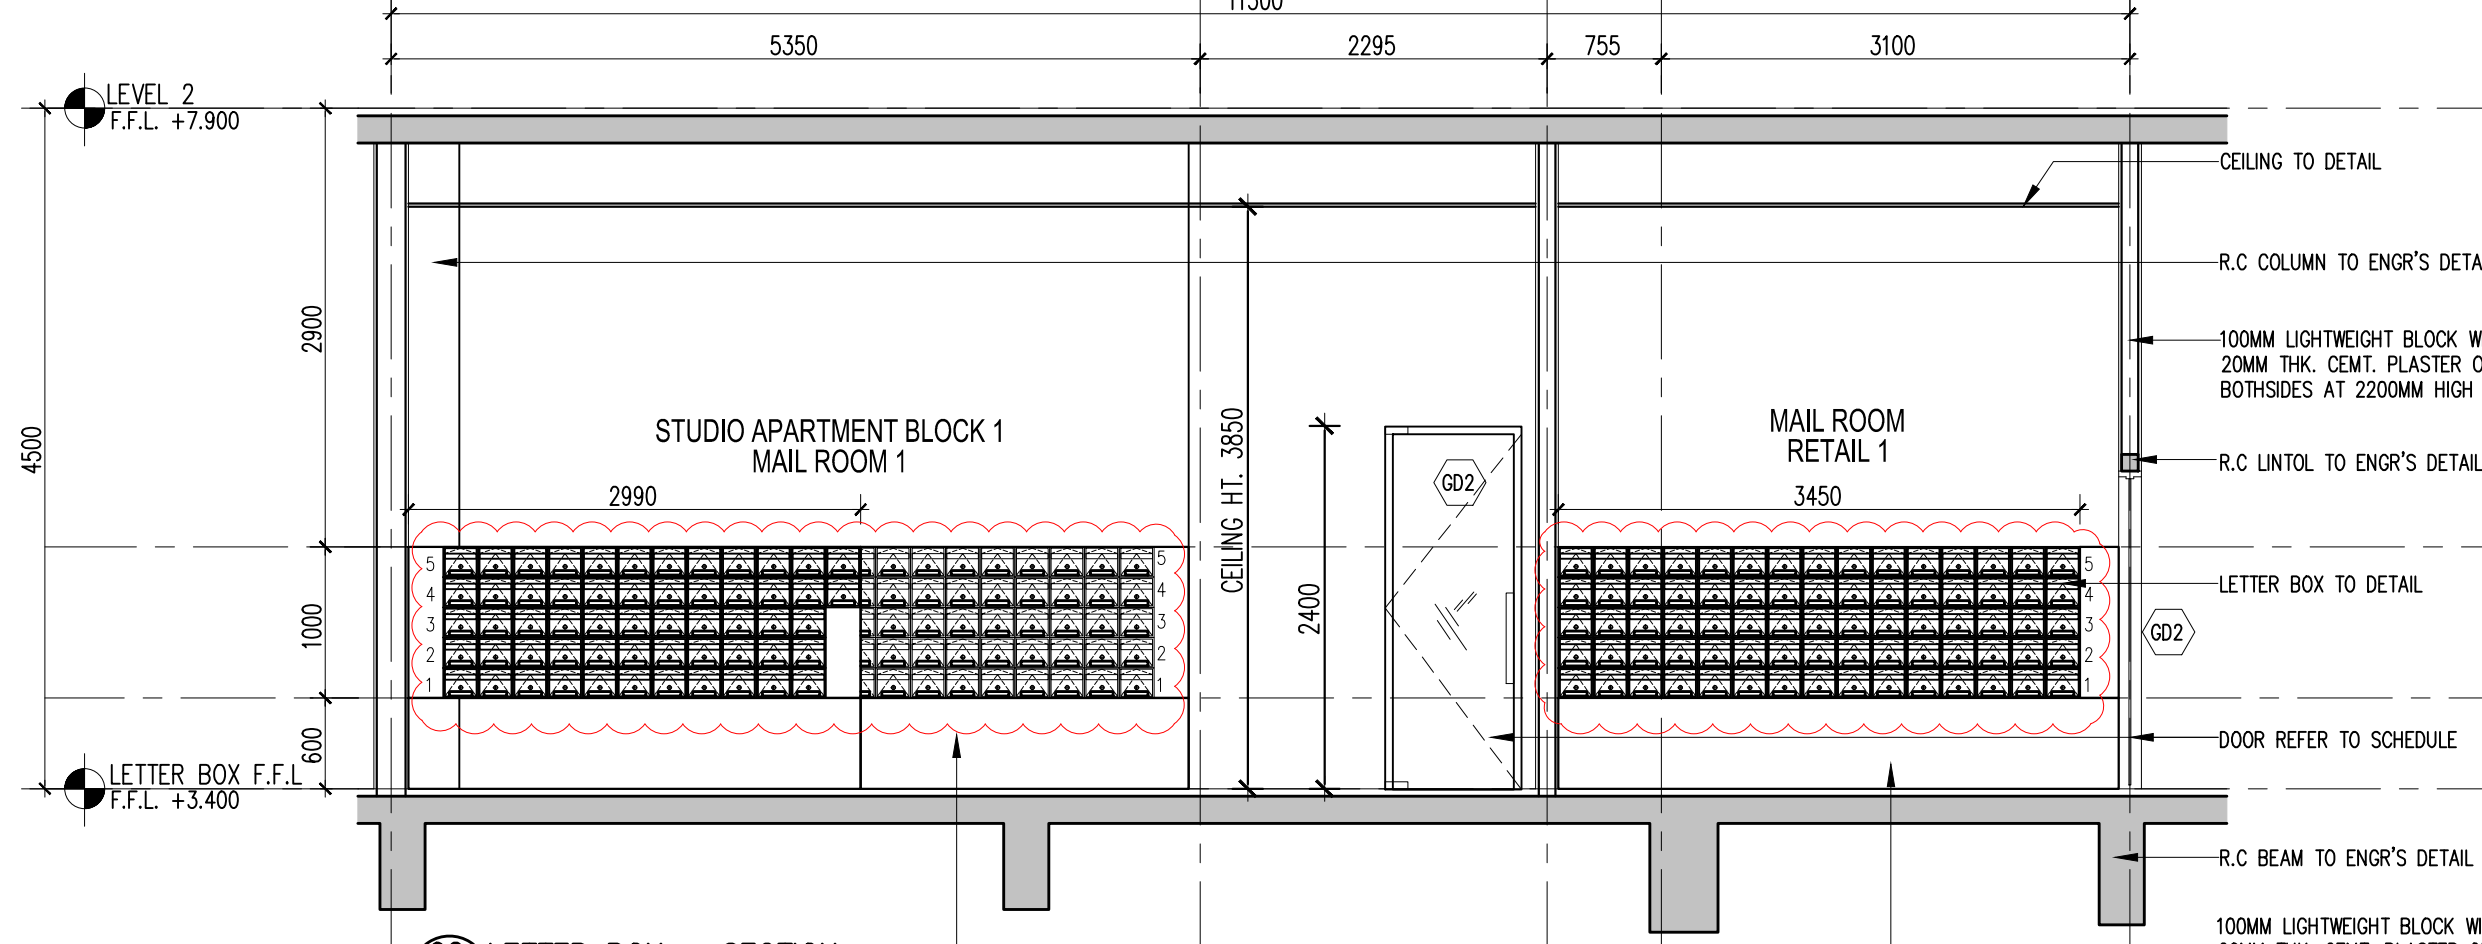


02 LETTER BOX - SECTION
SCALE = 1 : 50

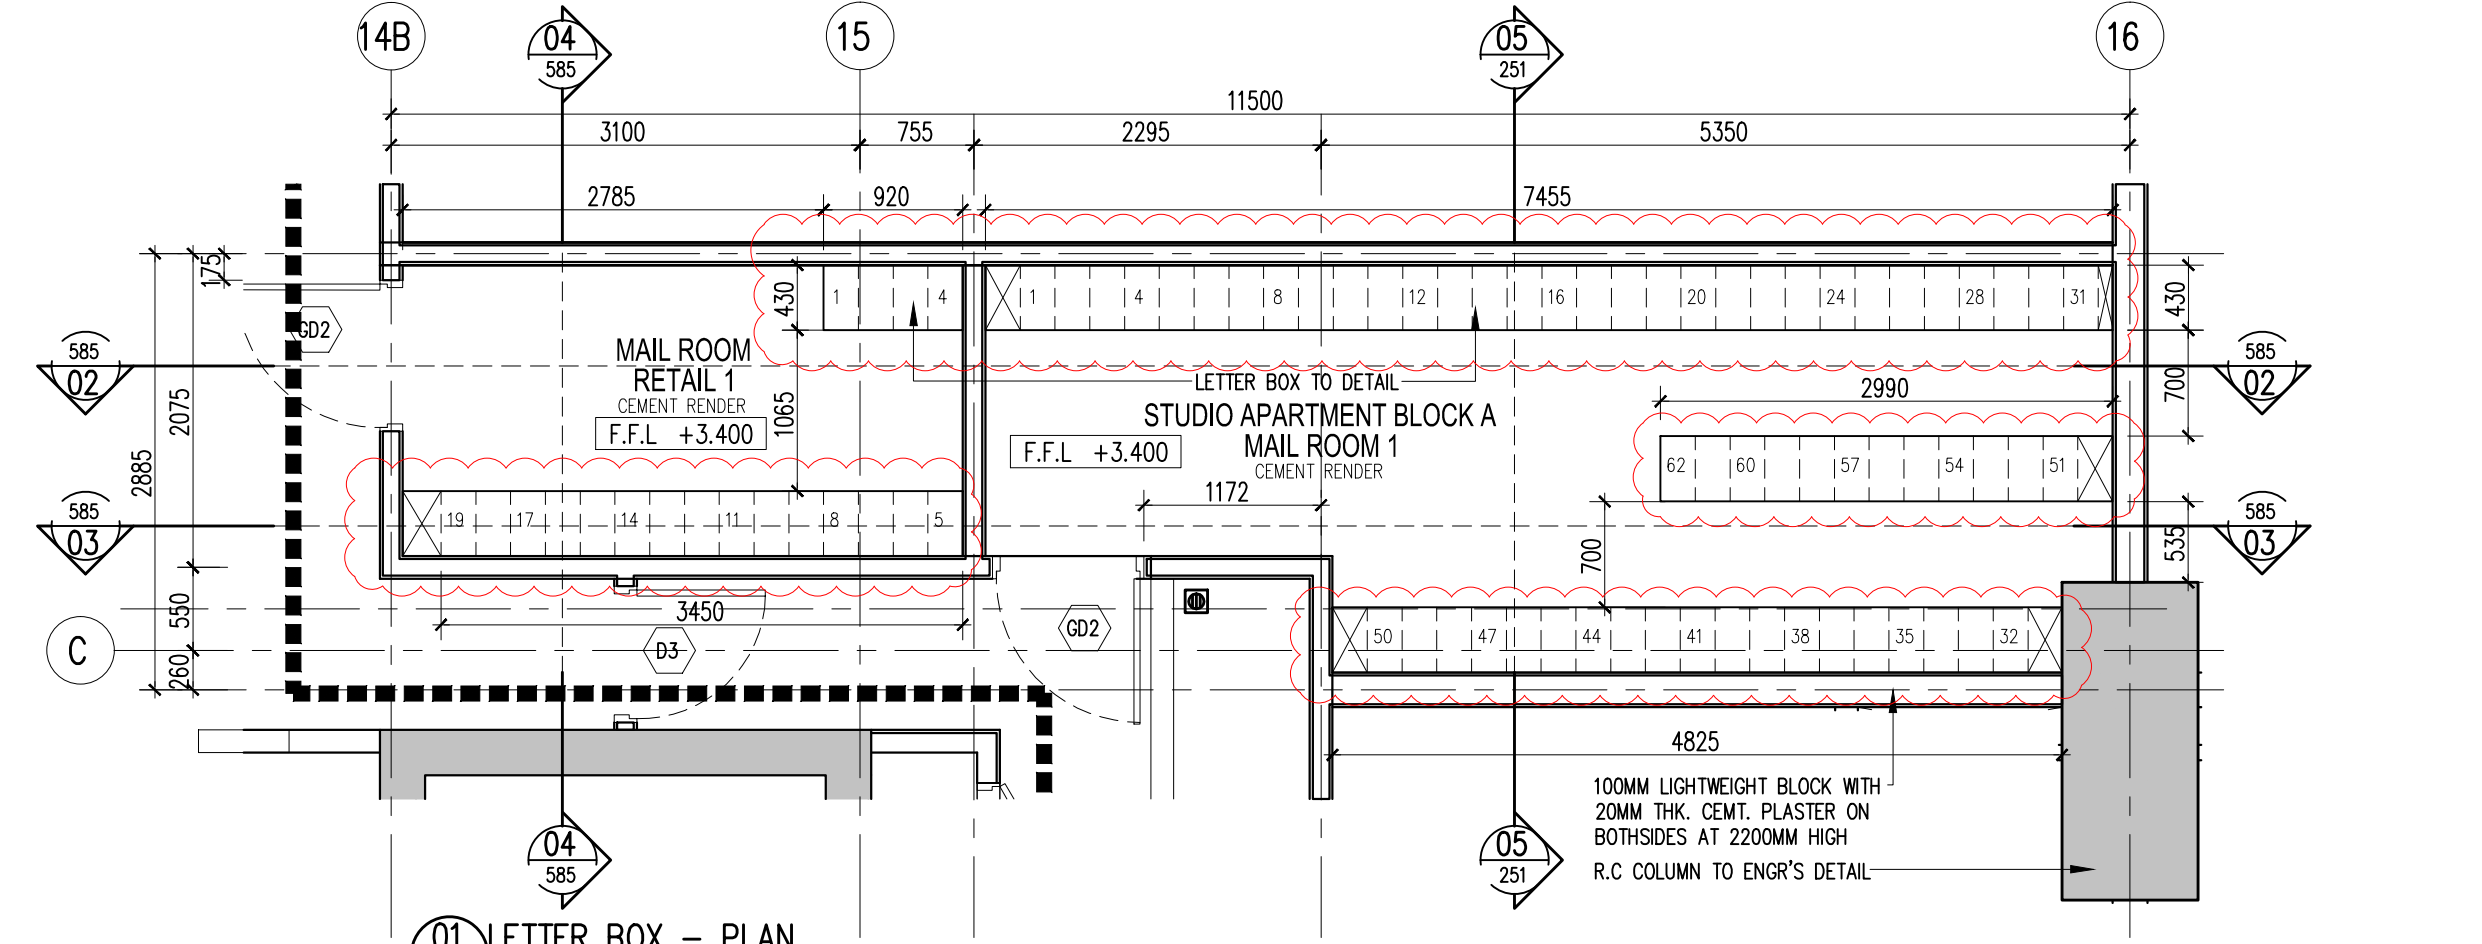


01 LETTER BOX - PLAN
SCALE = 1 : 50

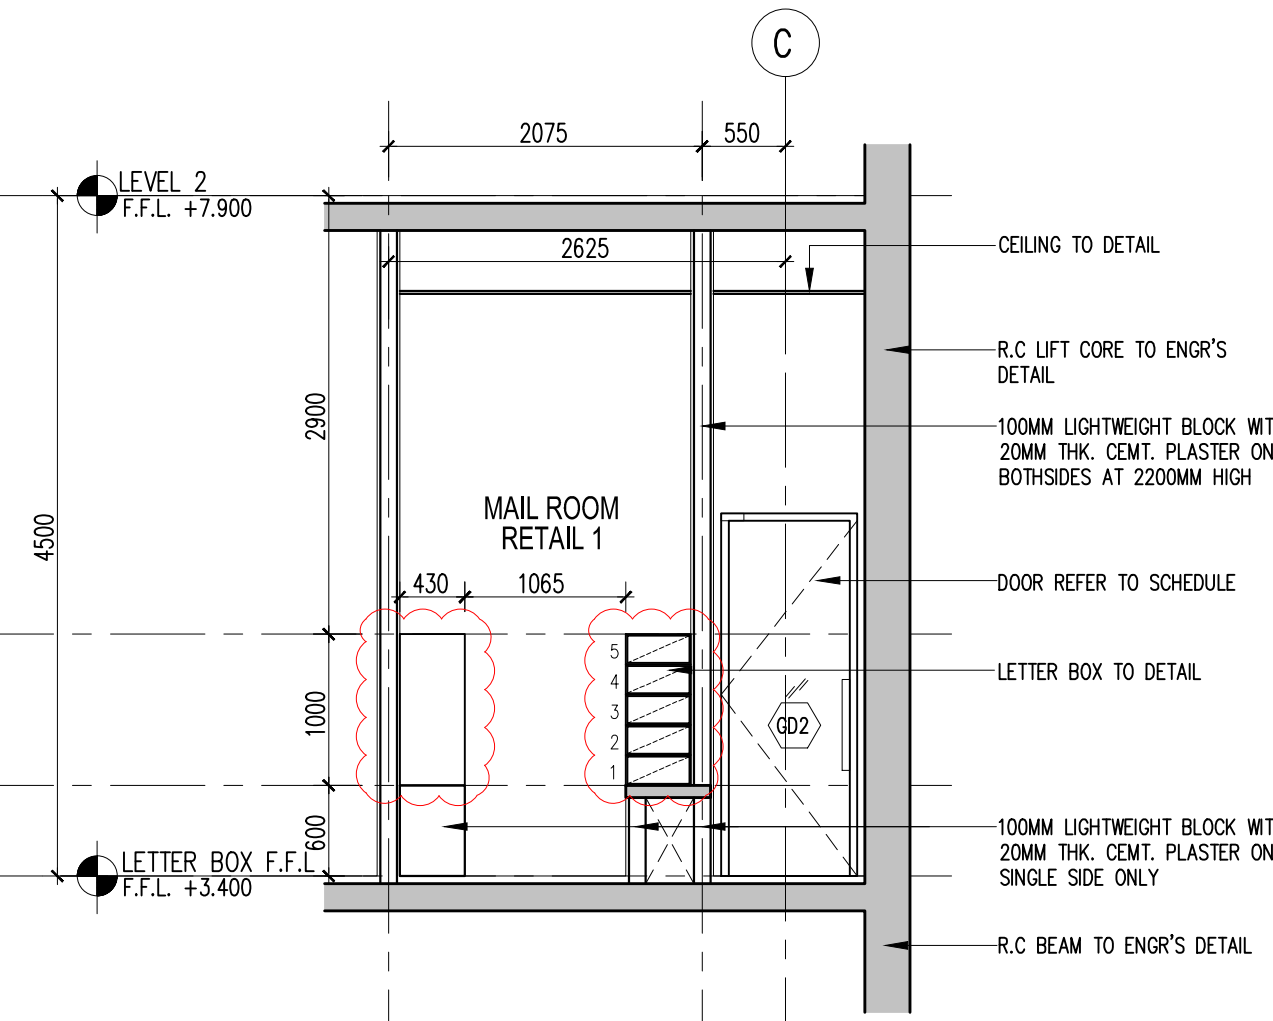

04 LETTER BOX - SECTION
SCALE = 1 : 50

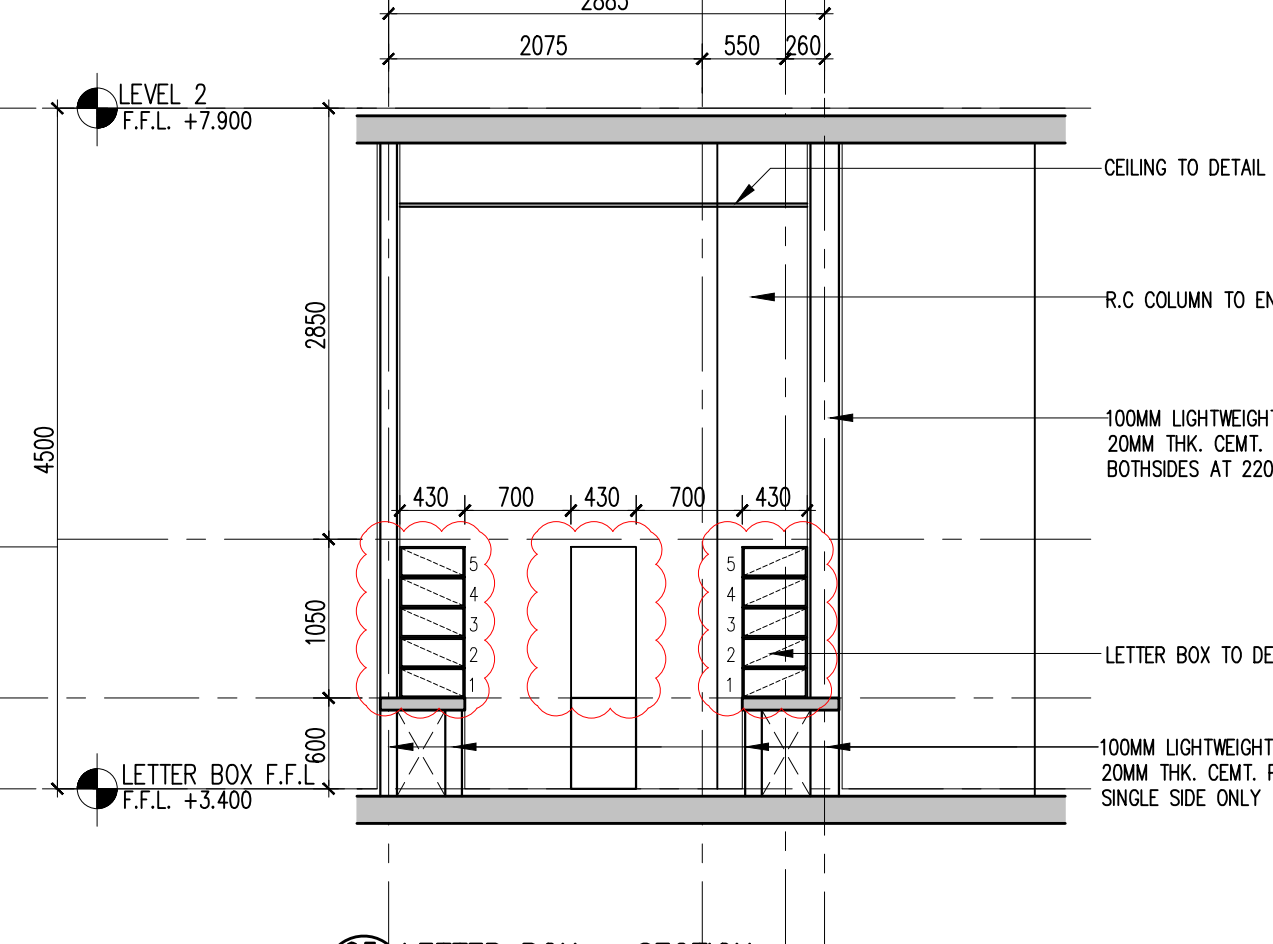

05 LETTER BOX - SECTION
SCALE = 1 : 50

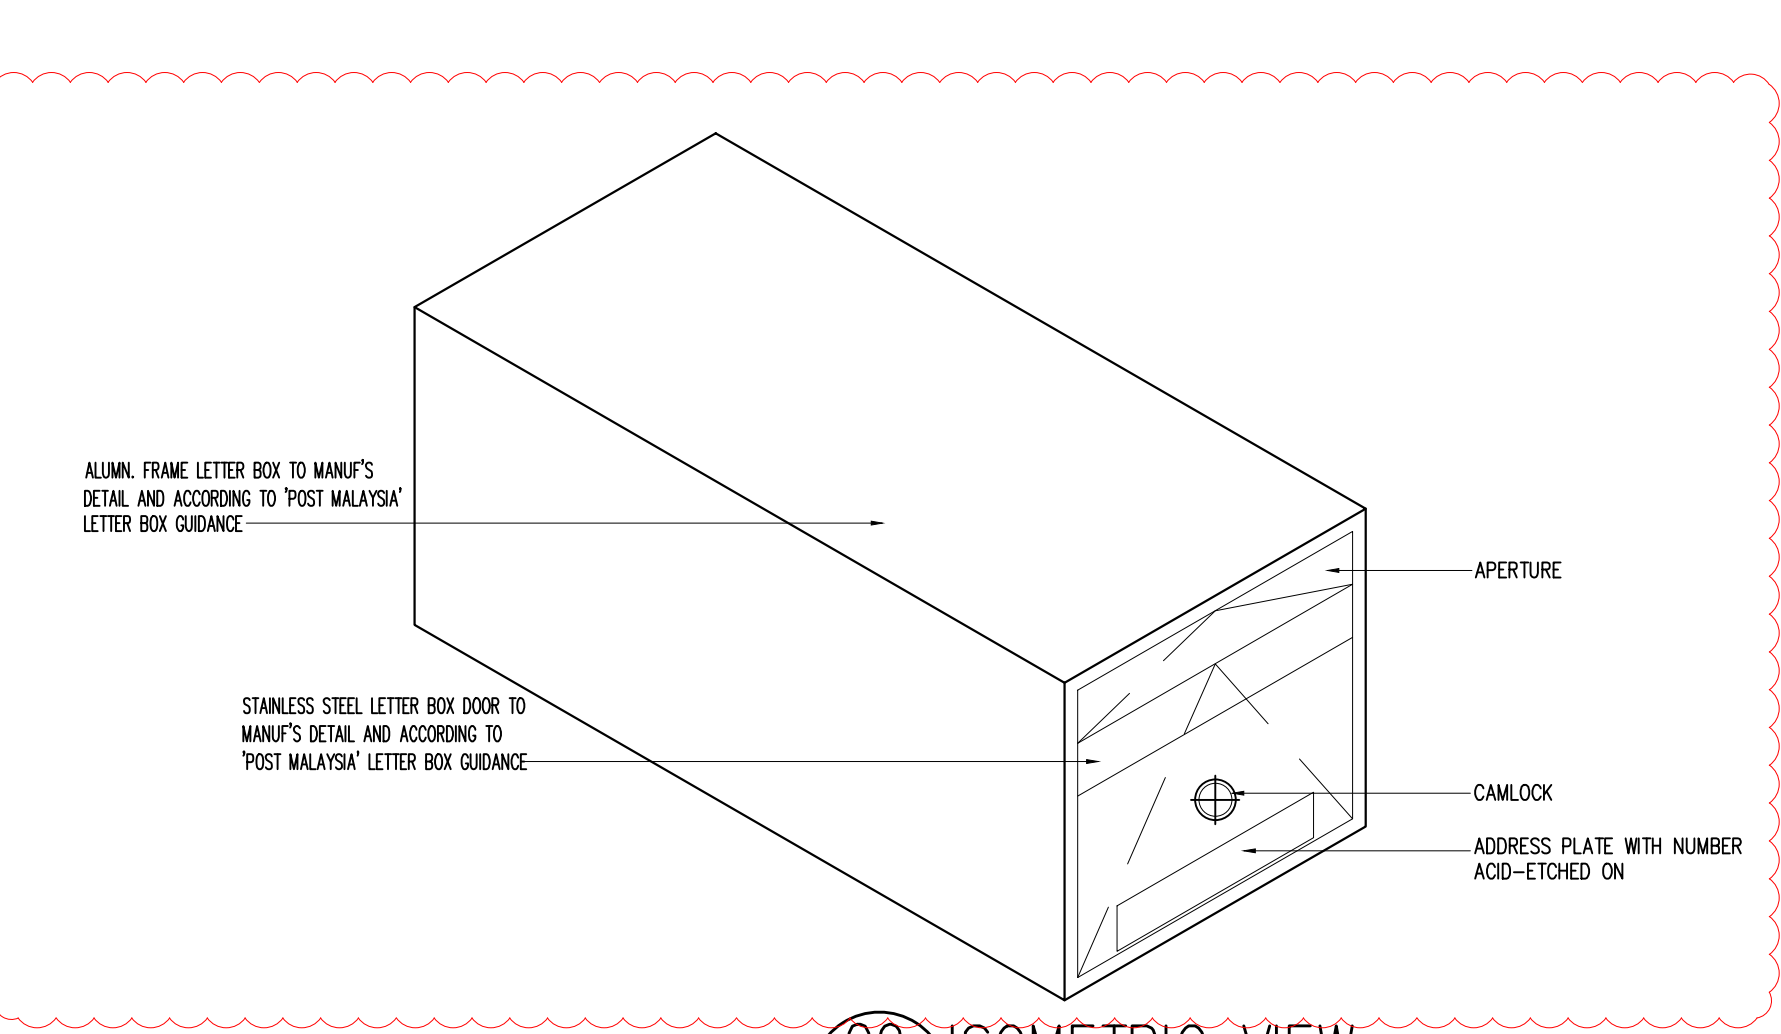


09 ISOMETRIC VIEW
585-01 SCALE = NTS

LEGEND -BLOCK A

ITEM	TOTAL
RETAIL	94 UNIT
STUDIO UNIT	306 UNIT
RETAIL MANAGEMENT	1 UNIT
STUDIO MANAGEMENT	1 UNIT

Hak Cipta Terpelihara. Tidak dibenarkan mencetak mana-mana bahagian ilustrasi dalam apa jua bentuk dan dengan apa cara pun samada secara elektronik, mekanik, mekanik, rakaman atau cara lain sebelum mendapat kebenaran bertulis dari BH YEW ARCHITECTS SDN. BHD.

REV.	DATE	DESCRIPTION	REMARK
28/02/2018	28/02/2018	UPDATED DRAWING	
03/09/2018	03/09/2018	UPDATING DRAWING	abdul rahim
A.03	13/11/2018	REVISED DRAWING (CLOUDED)	JANICE /
		GD2 - GLASS DOOR , LETTER BOX LOCATION	abdul rahim
	30/11/2018	REVISED DETAIL (CLOUDED)	Janice
		AMENDMENT ON LETTER BOX TO COMPLY 'POST MALAYSIA' GUIDANCE	

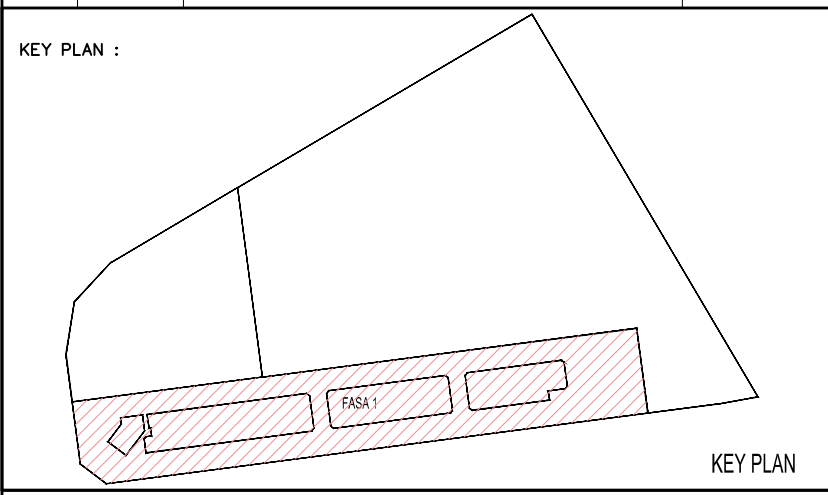

PROJECT TITLE :
CADANGAN MEMBINA PEMBANGUNAN BERCAMPUR DI ATAS LOT 21135, PERSIARAN CASSIA BARAT 3, MUKIM 13, SEBERANG PERAI SELATAN, PULAU PINANG YANG MENGANDUNGI:-
FASA 1
A. 2 BLOK PANGSAPURI PERKHIDMATAN 18 TINGKAT (612 UNIT)
B. KEDAI PEJABAT 3 TINGKAT (196 UNIT)
C. 5 TINGKAT TEMPAT LETAK KENDERAAN
UNTUK : TETUAN PARAMOUNT PROPERTY (PW) SDN. BHD

LAND OWNER & BUILDING OWNER :
NAMA : MR. OOI HUN PENG
JAWATAN : KETUA PEGAWAI EKSEKUTIF
NO IC : 650619-02-5311
ALAMAT : PARAMOUNT PROPERTY (PW) SDN. BHD
WISMA PARAMOUNT, 1A (1ST FLOOR), LORONG BLM 1/1,
BANDAR LAGUNA MERBOK, 08000 SUNGAI PETANI, KEDAH
NO. TEL : 604 - 441 9191 FAX : 604 - 441 9090
KITCHEN SPECIALIST :
G/S CONSULTANT :
M&E CONSULTANT :
PERUNDING P.L.A.
Consulting Mechanical & Electrical Engineers.
8-01, WISMA PANTAI, TEL. NO. : (604) 3337990
JALAN WISMA PANTAI, NO IC : 650619-02-5311
12200 BUTTERWORTH, PENANG. FAX NO. : (604) 3317337
E-MAIL : project@pla-group.com
C/S CONSULTANT :
PERUNDING KELANA
CIVIL & STRUCTURAL ENGINEERS
Level 12, Unit 12(D), Wisma Boon Siew,
No.1, Penang Road, 10000 Penang.
Tel: 2622628, Fax: 2641618
(Company No. AS0232772-W)

DESIGN ARCHITECT :
ARCHITECTURE GROUP - STUDIO A
CPG CONSULTANTS PTE LTD
238B, THOMSON ROAD, #12-00 TOWER B
NOVENA SQUARE, SINGAPORE 307685
TEL : +65 6357 4469 FAX : +65 6357 4469
ARCHITECT :
BH YEW ARCHITECT (SP/Y61)
15TH FLOOR, BANGUNAN AMMETLIFE
NO.1, JALAN LUNUT, 50400 KUALA LUMPUR
TEL: (03) 4043-1346 FAX: (03) 4043-1349
EMAIL: ybhw@nrasb.com.my
LEMBAGA ARKITER MALAYSIA
Ar. YEW BU HWA
ARKITER
No Pendaftaran LAM: A/Y61
Saya mengesahkan bahawa pelan-pelan yang dihantar adalah mengikut Undang-Undang Kecil Bangunan Seragam 1986 dan Undang-Undang Kecil Bangunan Seragam (Ginduan) 2007 [UGS2007] dan piagam-piagam serta persendirian-persendirian dan piagam-piagam Perlesenan Selangor Perai. Saya mengesahkan bahawa kerja-kerja pembinaan akan dijalankan dibawah pengawasan saya. Saya mengesahkan dan mengikut bahawa pelan-pelan bangunan adalah setinggi dengan pelan-kabupaten merancang yang diluluskan dan akan mematuhi usulan serta syarat-syarat piagam teknik.

CONSTRUCTION DRAWING
NOVEMBER 2018
LUKISAN :
LETTER BOX DETAIL - BLOCK A
PLANS
SECTION 01,02,03&04
FRONT ELEVATION & ISOMETRIC VIEW
SCALE: AS SHOWN
DRAWN BY: abdul rahim/surry
CHECKED BY: JANICE
DATE: 30 NOV 2018
ORIGINATOR ACRONYM: BH YEW
PROJECT NO.: 55714
DISCIPLINE: ARCH
DWG STATUS: CA
BLOCK: -
BLOCK: -
DWG NO.: 585
DWG NO.: 01
REVISION: A.03