


▼LOOKSET LEVEL						
▼FFL						
TYPE	METAL	METAL	METAL	COMPOSITE WOOD	ALUMINIUM	ALUMINIUM
FRAME	12MM THK. METAL FRAME THR FIRE RATED TIMBER SOLID DOOR (PBM'S)	12MM THK. METAL FRAME WITH 6MM THK. PLY. TIMBER FLUSH DOOR C/W	12MM THK. METAL FRAME WITH 6MM THK. PLY. TIMBER FLUSH DOOR C/W	COMPOSITE WOOD SLIDING DOOR TO MANUF'S DETAIL	12MM THK. POWDER COATED (MIN.60 MICRONS) ALUMIN. FRAME SLIDING GLASS	12MM THK. POWDER COATED (MIN.60 MICRONS) ALUMIN. FRAME SLIDING GLASS DOOR C/W 6MM THK. ASS. EMERALD GREEN ANNEALED FLOAT.
DOOR LEAF	VENEER FINISH	WATERPROOF PLYWOOD FACING TO EXTERNAL / SPRAY PAINTED FINISH	WATERPROOF PLYWOOD FACING TO EXTERNAL / SPRAY PAINTED FINISH	-	DOOR C/W 6MM THK. ASS. EMERALD GREEN ANNEALED FLOAT.	-
ARCHITRAVE	-	-	-	-	-	-
LOCATION	STUDIO UNIT TYPE A,A1 & A2 - FOYER	STUDIO UNIT TYPE A,A1 & A2 - AIR CON LEDGE	STUDIO UNIT TYPE A,A1 & A2 - BATH 1	STUDIO UNIT TYPE A,A1 & A2 - ENTRANCE	STUDIO UNIT TYPE A,A1 & A2 - OPEN LAUN	STUDIO UNIT TYPE A,A1 & A2 - MASTER SUITE

▼LOOKSET LEVEL						
▼FFL						
TYPE	METAL	METAL	METAL	METAL	COMPOSITE WOOD	ALUMINIUM
FRAME	12MM THK. METAL FRAME THR FIRE RATED TIMBER SOLID DOOR (PBM'S)	12MM THK. METAL FRAME WITH 6MM THK. PLY. TIMBER FLUSH DOOR C/W	12MM THK. METAL FRAME WITH 6MM THK. PLY. TIMBER FLUSH DOOR C/W	12MM THK. METAL FRAME WITH 6MM THK. PLY. TIMBER FLUSH DOOR C/W	COMPOSITE WOOD SLIDING DOOR TO MANUF'S DETAIL	12MM THK. POWDER COATED (MIN.60 MICRONS) ALUMIN. FRAME SLIDING
DOOR LEAF	VENEER FINISH	WATERPROOF PLYWOOD FACING TO EXTERNAL / SPRAY PAINTED FINISH	WATERPROOF PLYWOOD FACING TO EXTERNAL / SPRAY PAINTED FINISH	WATERPROOF PLYWOOD FACING TO TOILET / SPRAY PAINTED FINISH	-	GLASS DOOR C/W 6MM THK. ASS. EMERALD GREEN ANNEALED FLOAT.
ARCHITRAVE	-	-	-	-	-	-
LOCATION	STUDIO UNIT TYPE B,B1 & B2 - FOYER	STUDIO UNIT TYPE B,B1 & B2 - AIR CON LEDGE	STUDIO UNIT TYPE B,B1 & B2 - MASTER SUITE, STUDY & BATH 1, 2	STUDIO UNIT TYPE B,B1 - BATH 1 & BATH 2	STUDIO UNIT TYPE B,B1 & B2 - ENTRANCE	STUDIO UNIT TYPE B,B1 & B2 - LIVING&DINING

▼LOOKSET LEVEL						
▼FFL						
TYPE	METAL	METAL	METAL	METAL	COMPOSITE WOOD	ALUMINIUM
FRAME	12MM THK. METAL FRAME THR FIRE RATED TIMBER SOLID DOOR (PBM'S)	12MM THK. METAL FRAME WITH 6MM THK. PLY. TIMBER FLUSH DOOR C/W	12MM THK. METAL FRAME WITH 6MM THK. PLY. TIMBER FLUSH DOOR C/W	12MM THK. METAL FRAME WITH 6MM THK. PLY. TIMBER FLUSH DOOR C/W	COMPOSITE WOOD SLIDING DOOR TO MANUF'S DETAIL	12MM THK. POWDER COATED (MIN.60 MICRONS) ALUMIN. FRAME SLIDING
DOOR LEAF	VENEER FINISH	WATERPROOF PLYWOOD FACING TO EXTERNAL / SPRAY PAINTED FINISH	WATERPROOF PLYWOOD FACING TO EXTERNAL / SPRAY PAINTED FINISH	WATERPROOF PLYWOOD FACING TO TOILET / SPRAY PAINTED FINISH	-	GLASS DOOR C/W 6MM THK. ASS. EMERALD GREEN ANNEALED FLOAT.
ARCHITRAVE	-	-	-	-	-	-
LOCATION	STUDIO UNIT TYPE C,C1 & C2 - FOYER & MASTER SUITE	STUDIO UNIT TYPE C,C1 & C2 - AIR CON LEDGE	STUDIO UNIT TYPE C,C1 & C2 - BEDROOM 2	STUDIO UNIT TYPE C,C1 & C2 - BATH 1 & BATH 2	STUDIO UNIT TYPE C,C1 & C2 - ENTRANCE	STUDIO UNIT TYPE C,C1 & C2 - BEDROOM 2

Hak Cipta Terpelihara. Tidak dibenarkan mencetak mana-mana bahagian ilustrasi dalam apa jua bentuk dan dengan apa cara pun samada secara elektronik, mencetak, mekanik, rakaman atau cara lain sebelum mendapat kebenaran bertulis dari BH YEW ARCHITECTS SDN. BHD.

REV.	DATE	DESCRIPTION	REMARK
01	JAN 2017	REVISE DOOR TYPE	-
02	JUNE 2017	REVISE DOOR HANDLE SIZE	-
03	SEP 2017	REVISE DOOR G01s	-
A.04	24.10.2017	TRANSFER ALL DOOR AT STUDIO TO SHEET DRAWINGS	
		NUMBER 557-CA-B31-01	

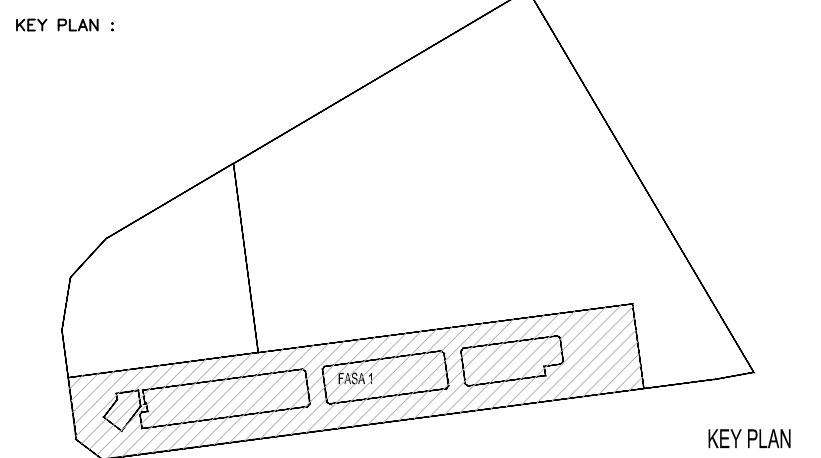

PROJECT TITLE :
CADANGAN PEMBANGUNAN STRATA BERCAMPUR (FASA 1) DI ATAS
LOT 23135, PERSIARAN CASSIA BARAT 3 BATU KAWAN, MUKIM 13,
SEBERANG PERAI SELATAN.

PELAN PINDAAN
A. 2 BLOK PANGSAPURI PERKHIDMATAN 18 TINGKAT (612 UNIT)
B. KEDAI PEJABAT 3 TINGKAT (196 UNIT)
C. 5 TINGKAT TEMPAT LETAK KENDERAAN

PELAN PINDAAN DAN TAMBAHAN KEPADA PELAN BERLULUS BIL-1(A-1)
MPSP/40/20-73/42, BERTARIKH 17.08.2016

UNTUK : TETUAN PARAMOUNT PROPERTY (PW) SDN. BHD.

LAND OWNER & BUILDING OWNER :

NAMA : MR. OOI HUN PENG
JAWATAN : KETUA PEGAWAI EKSEKUTIF
NO IC : 650619-02-5311
ALAMAT : PARAMOUNT PROPERTY (PW) SDN. BHD.
WISMA PARAMOUNT, 1A (1ST FLOOR), LORONG BLM 3/1,
BANDAR LAGUNA MERBOK, 08000 SUNGAI PETANI, KEDAH
NO. TEL : 604 - 441 9191 FAX : 604 - 441 9090

KITCHEN SPECIALIST :

QS CONSULTANT :

M&E CONSULTANT :
PERUNDING P.L.A.
Consulting Mechanical & Electrical Engineers.
8-01, WISMA PANTAI, TEL. NO. : (604) 3337990
JALAN WISMA PANTAI, FAX NO. : (604) 3317337
12200 BUTTERWORTH, PENANG. E-MAIL : project@pla-group.com

C&S CONSULTANT :
PERUNDING KELANA
CIVIL & STRUCTURAL ENGINEERS
Level 12, Unit 12(D), Wisma Boon Siew,
No.1, Penang Road, 10000 Penang.
Tel: 2622628, Fax: 2641618
(Company No. AS0232772-W)

DESIGN ARCHITECT :
ARCHITECTURE GROUP - STUDIO A
CPG CONSULTANTS PTE LTD
238B, THOMSON ROAD, #12-00 TOWER B
NOVENA SQUARE, SINGAPORE 307685
TEL : +65 6357 4468 FAX : +65 6357 4469

ARCHITECT :
BH YEW ARCHITECT (SP/Y61)
15TH FLOOR, BANGUNAN AMMETLIFE
NO.1, JALAN LUMUT, 50400 KUALA LUMPUR
TEL: (03) 4043-1346 FAX: (03) 4043-1349
EMAIL: ybhw@nrasb.com.my

LEMBAGA
ARKITEK
MALAYSIA
No.Pendaftaran LAM: A/Y61
Ar. YEW BU HWA
ARKITEK


Saya mengesahkan bahawa pelan-pelan yang dihantar adalah mengikut Undang-Undang Kecil Bangunan Seragam 1986 dan Undang-Undang Kecil Bangunan Seragam (pindaan) 2007 (UKBS2007) dan pindaan-pindaan serta perundangan-perundangan dan peraturan-petua Majlis Perencaman Seberang Peral. Saya mengesahkan bahawa kerja-kerja pembinaan akan dijalankan dibawah penyeliaan saya. Saya mengesahkan dan mengaku bahawa pelan-pelan bangunan adalah setera dengan pelan kebenaran merancang yang diluluskan dan akan memabui ujian serta syarat-syarat jabatan berkaitan.

CONSTRUCTION DRAWING
MARCH 2018


LUKISAN :

DOOR SCHEDULE 2
-STUDIO UNIT TYPE A,A1&A2
-STUDIO UNIT TYPE B,B1&B2
-STUDIO UNIT TYPE C,C1&C2


SCALE: AS SHOWN	CAD NO: 557-CA-B21-02
DRAWN BY: abdul rahim	CHECKED BY: JANICE
ORIGINATOR ACRONYM BH YEW	PROJECT NO. 55714
DWG STATUS CA	DISCIPLINE ARCH
BLOCK -	DWG NO. 821
BLOCK -	DWG NO. 02
	REVISION A.05

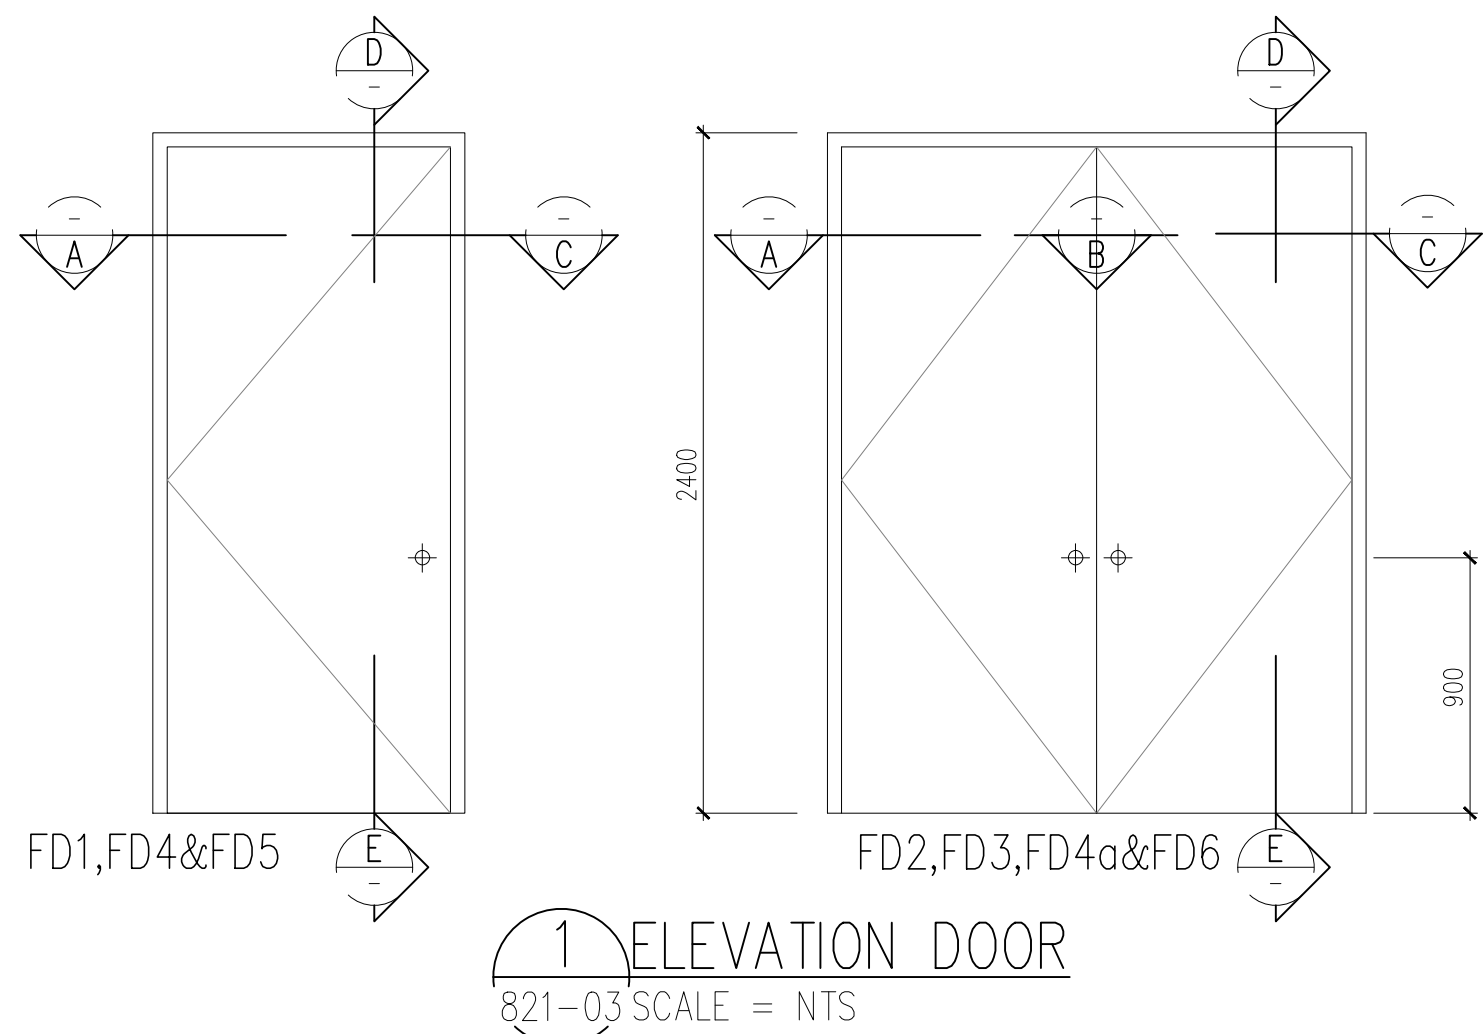


1 ELEVATION DOOR
821-03 SCALE = NTS

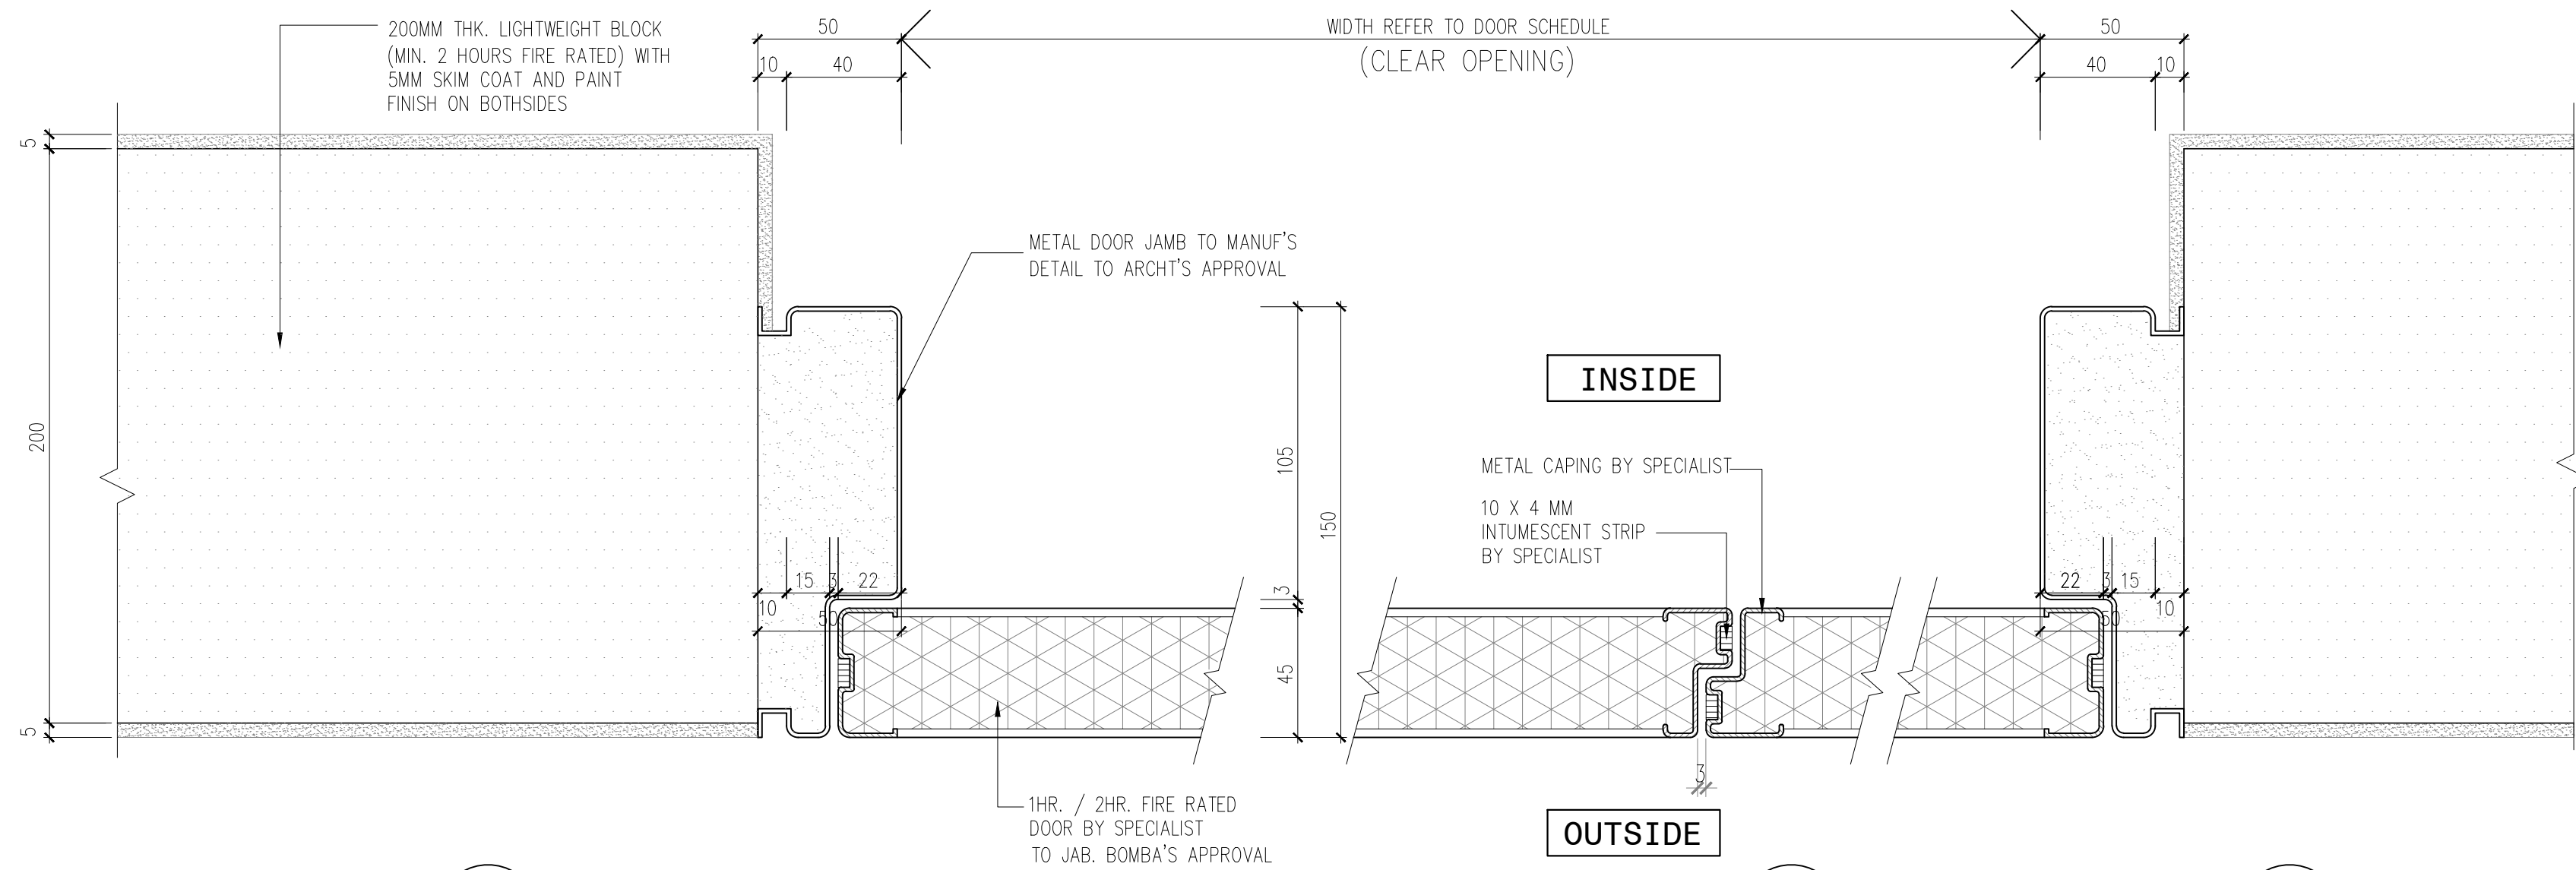


PLAN - 1HR./2HR. FIRE RATED DOOR
2 FIXED TO LIGHTWEIGHT BLOCK - 200mm C/W 5MM SKIM COAT
821-03 SCALE = 1 : 2

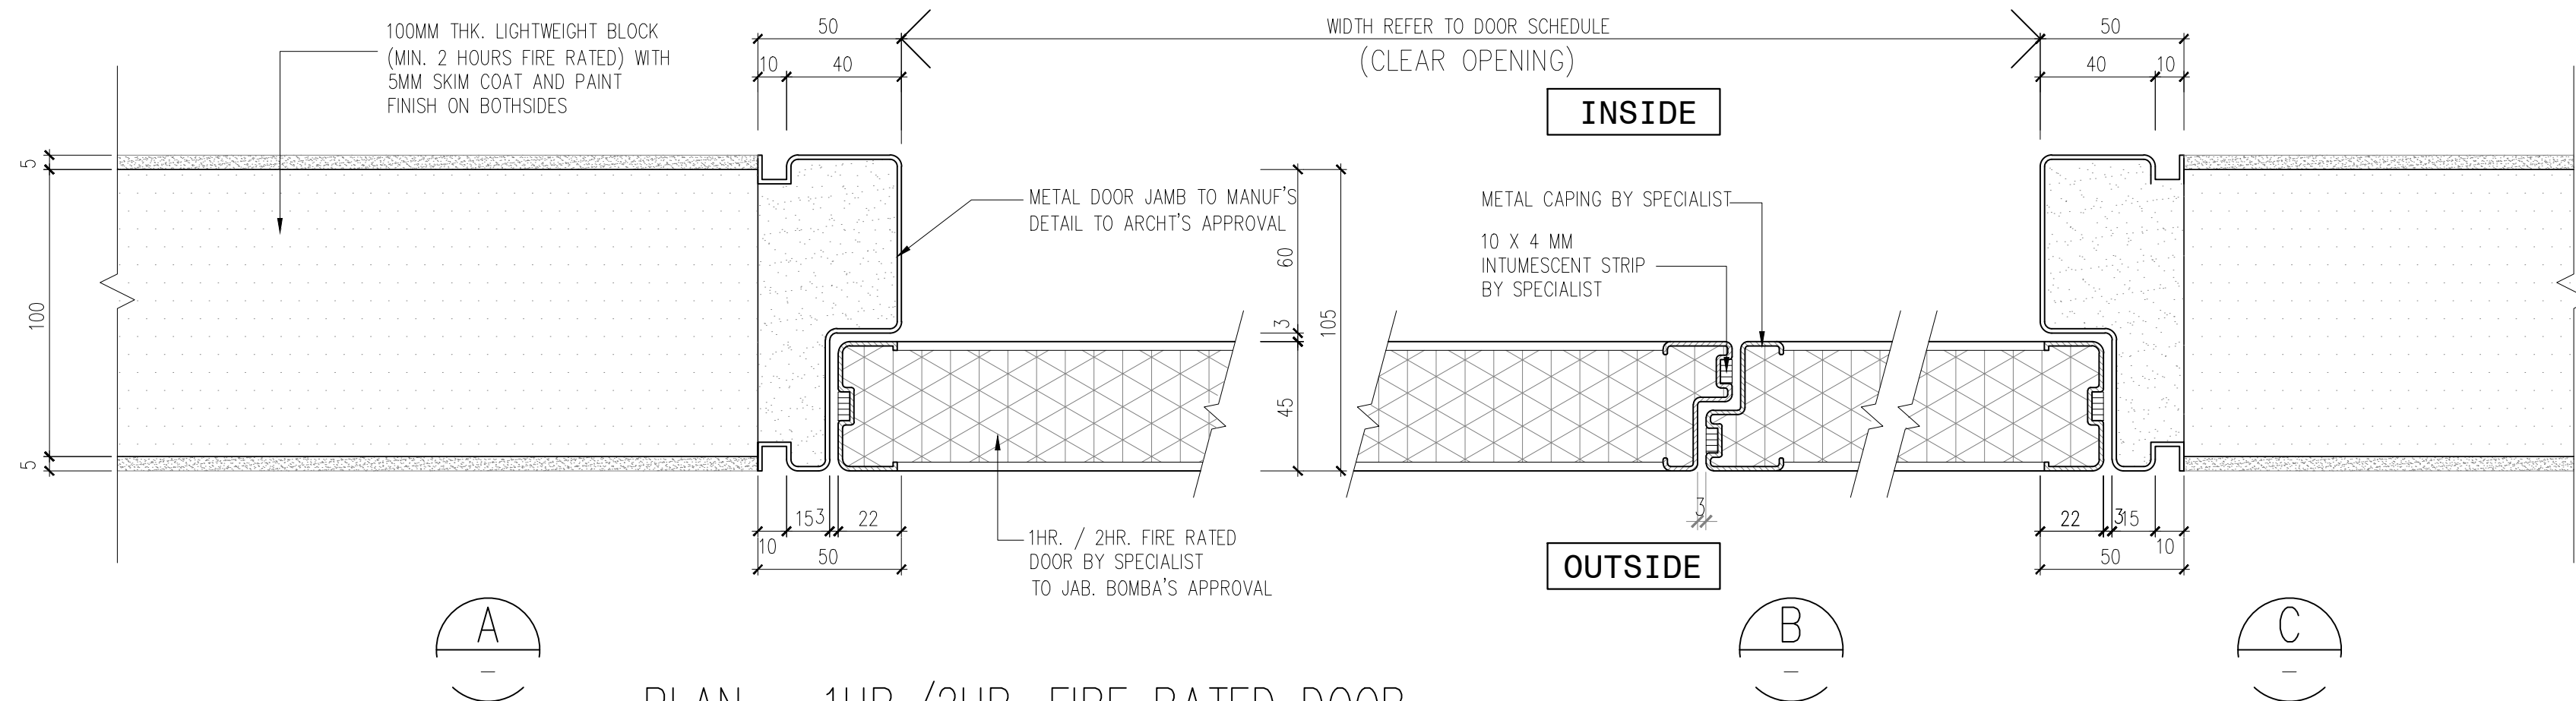

PLAN - 1HR./2HR. FIRE RATED DOOR
3 FIXED TO LIGHTWEIGHT BLOCK - 100mm C/W 5mm SKIM COAT
821-03 SCALE = 1 : 2

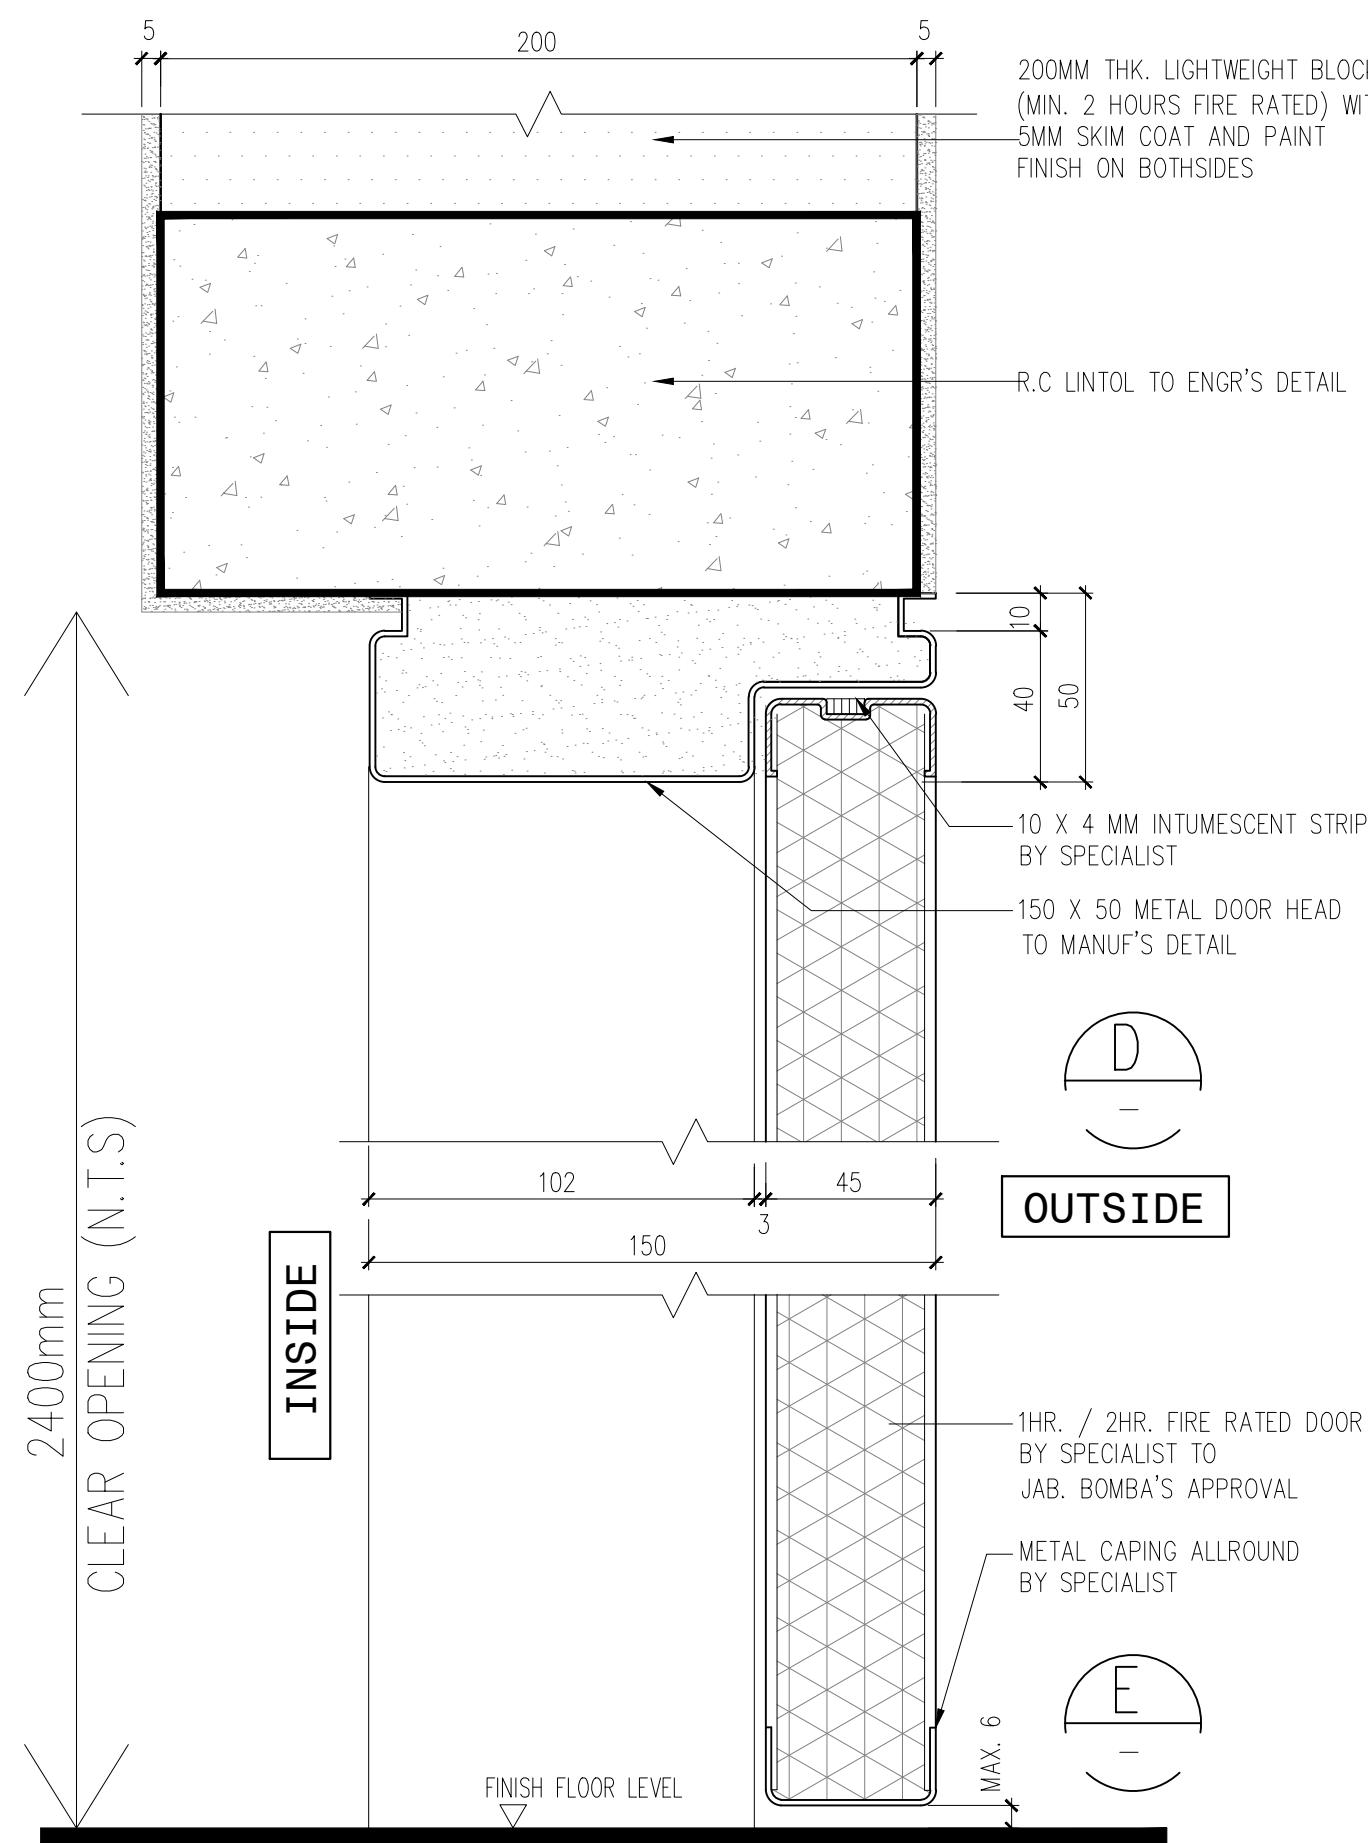


2a SECTION - LIGHTWEIGHT BLOCK 200MM
821-03 SCALE = 1 : 2

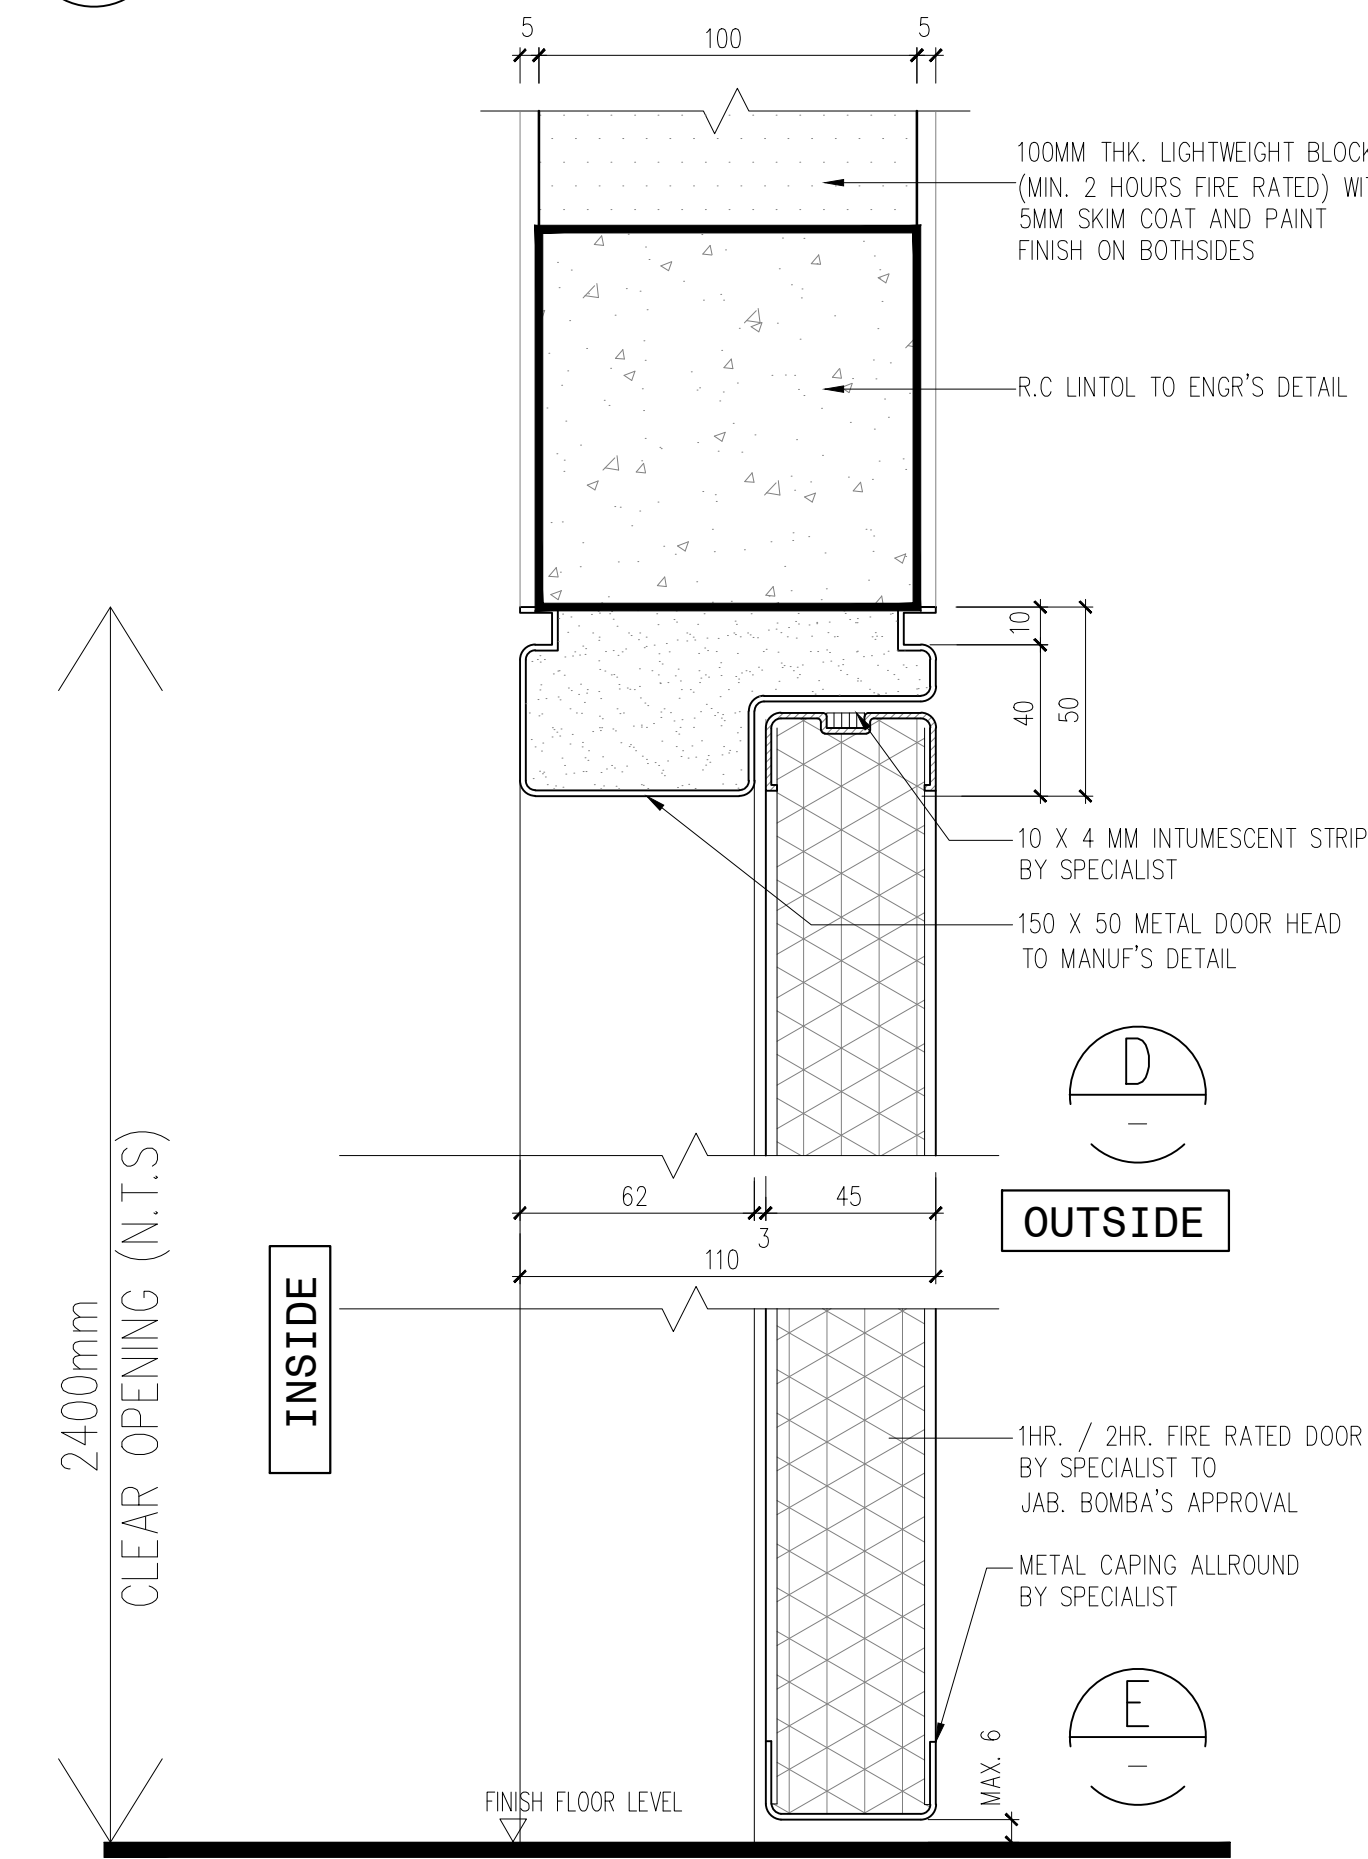

3a SECTION - LIGHTWEIGHT BLOCK 100MM
821-03 SCALE = 1 : 2

Hak Cipta Terpelihara. Tidak dibenarkan mencetak mana-mana bahagian ilustrasi dalam apa jua bentuk dan dengan apa cara pun samada secara elektronik, mencetak, mekanik, rakaman atau cara lain sebelum mendapat kebenaran bertulis dari BH YEW ARCHITECTS SDN. BHD.

REV.	DATE	DESCRIPTION	REMARK
01	OCT 2017	REVISE DOOR TYPE AND DETAIL	-

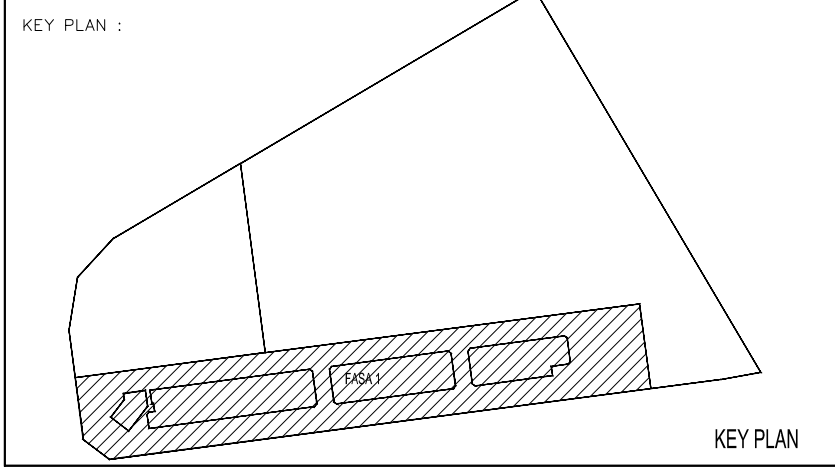

PROJECT TITLE :
CADANGAN PEMBANGUNAN STRATA BERCAMPUR (FASA 1) DI ATAS LOT 23135, PERSIARAN CASSIA BARAT 3 BATU KAWAN, MUKIM 13, SEBERANG PERAI SELATAN.

PELAN PINDAAN

A. 2 BLOK PANGSAPURI PERKHIDMATAN 18 TINGKAT (612 UNIT)
B. KEDAI PEJABAT 3 TINGKAT (196 UNIT)
C. 5 TINGKAT TEMPAT LETAK KENDERAAN

PELAN PINDAAN DAN TAMBAHAN KEPADA PELAN BERLULUS BIL-1(A-1) MPSP/40/20-73/42, BERTARIKH 17.08.2016

UNTUK : TETUAN PARAMOUNT PROPERTY (PW) SDN. BHD

LAND OWNER & BUILDING OWNER :

NAMA : MR. OOI HUN PENG
JAWATAN : KETUA PEGAWAI EKSEKUTIF
NO IC : 650619-02-5311
ALAMAT : PARAMOUNT PROPERTY (PW) SDN. BHD
WISMA PARAMOUNT, 1A (1ST FLOOR), LORONG BLM 3/1,
BANDAR LAGUNA MERBOK, 08000 SUNGAI PETANI, KEDAH
NO. TEL : 604 - 441 9191 FAX : 604 - 441 9090

KITCHEN SPECIALIST :

US CONSULTANT :

M&E CONSULTANT :
PERUNDING P.L.A.
Consulting Mechanical & Electrical Engineers.
8-01, WISMA PANTAI, TEL. NO. : (604) 3337990
JALAN WISMA PANTAI, FAX NO. : (604) 3317337
12200 BUTTERWORTH, PENANG. E-MAIL : project@pla-group.com

C&S CONSULTANT :
PERUNDING KELANA
CIVIL & STRUCTURAL ENGINEERS
Level 12, Unit 12(D), Wisma Boon Siew,
No.1, Penang Road, 10000 Penang.
Tel: 2622628, Fax: 2641618
(Company No. AS0232772-W)

DESIGN ARCHITECT :
ARCHITECTURE GROUP - STUDIO A
CPG CONSULTANTS PTE LTD
238B, THOMSON ROAD, #12-00 TOWER B
NOVENA SQUARE, SINGAPORE 307685
TEL : +65 6357 4468 FAX : +65 6357 4469

ARCHITECT :
BH YEW ARCHITECT (SP/Y61)
15TH FLOOR, BANGUNAN AMMETLIFE
NO.1, JALAN LUMUT, 50400 KUALA LUMPUR
TEL: (03) 4043-1346 FAX: (03) 4043-1349
EMAIL: ybhw@nrasb.com.my


Ar. YEW BU HWA
ARKITEK
No.Pendaftaran LAM: A/Y61

Saya mengesahkan bahawa pelan-pelan yang dihangkat adalah mengikut Undang-Undang Keil Bangunan Seragam 1986 dan Undang-Undang Kecil Bangunan Seragam (pindaan) 2007 (UKBS2007) dan pindaan-pindaan serta pengamudan-pengamudan dan pelai-pelai Majlis Perbandaran Seberang Perai. Saya mengesahkan bahawa kerja-kerja pembinaan akan dijalankan dibawah pengawasan saya. Saya mengesahkan dan mengikut bahawa pelan-pelan bangunan adalah setera dengan pelan kebenaran merancang yang diluluskan dan akan mematuhi uluan serta syarat-syarat jabatan tersebut.


CONSTRUCTION DRAWING
MARCH 2018

LUKISAN :
DOOR DETAIL 01
-1HR/2HR FIRE RATED DOOR DETAIL


SCALE: AS SHOWN	CAD NO: 557_CA-821-03	DATE: MARCH 2018
DRAWN BY: abdul rahim	CHECKED BY: JANICE	DISCIPLINE: ARCH
ORIGINATOR ACRONYM: BH YEW	PROJECT NO: 55714	DISCIPLINE: ARCH
DWG STATUS: CA	BLOCK: -	DWG NO.: 821
		DWG NO.: 03
		REVISION: A.05

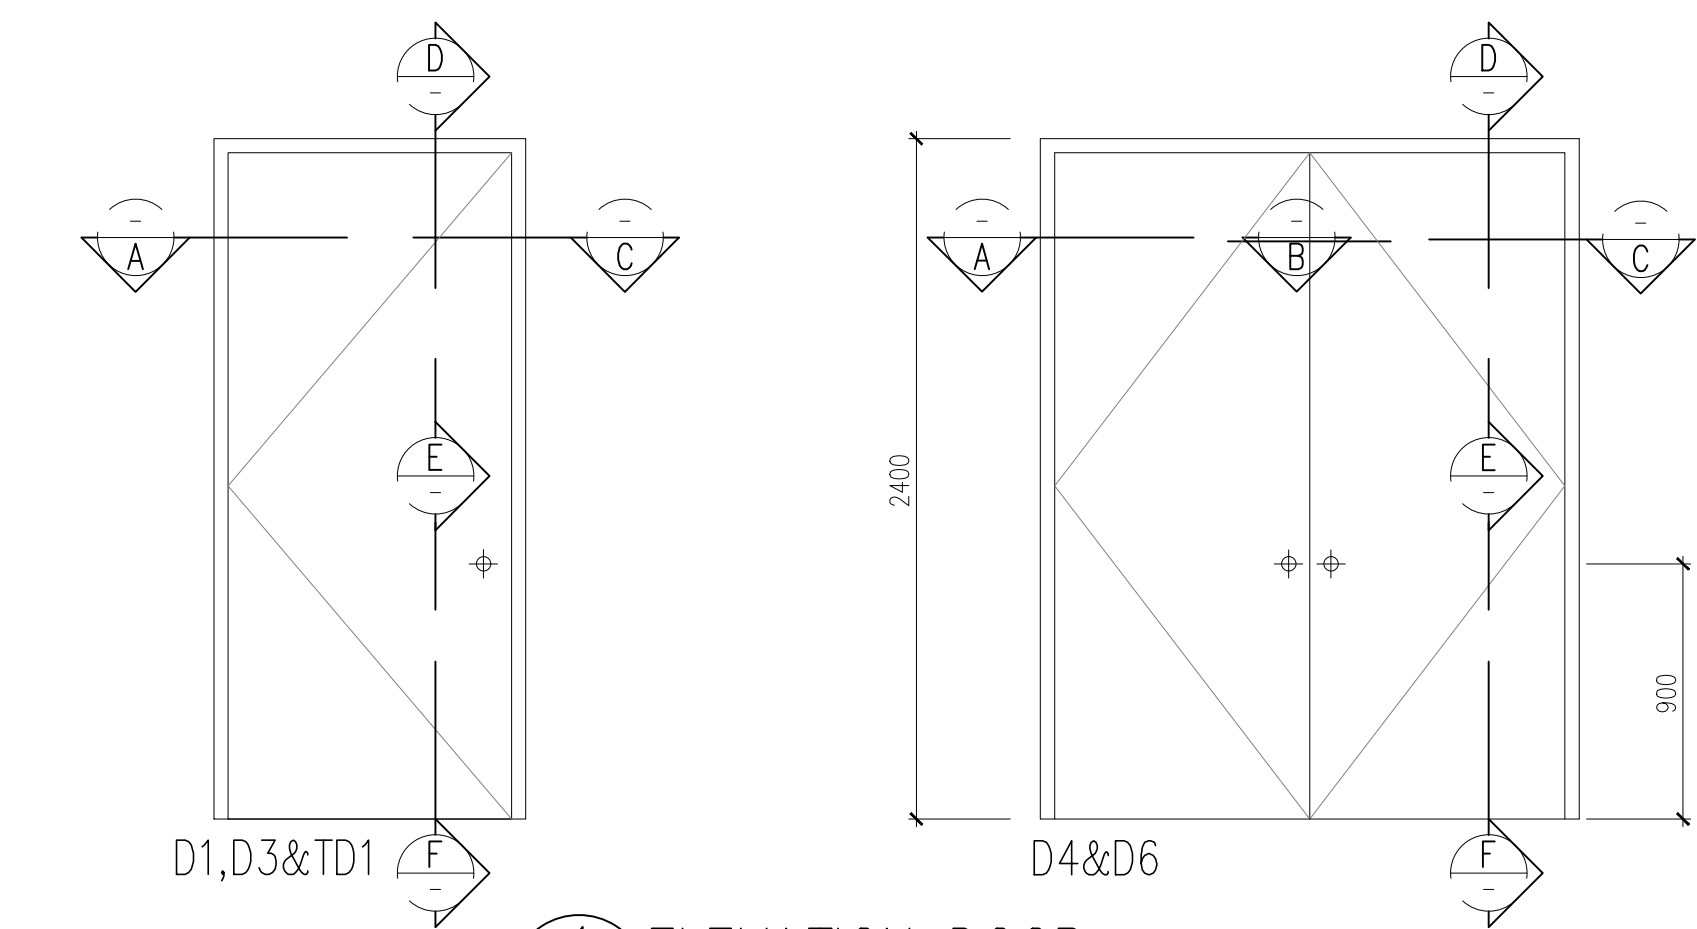


1 ELEVATION DOOR
821-04 SCALE = NTS

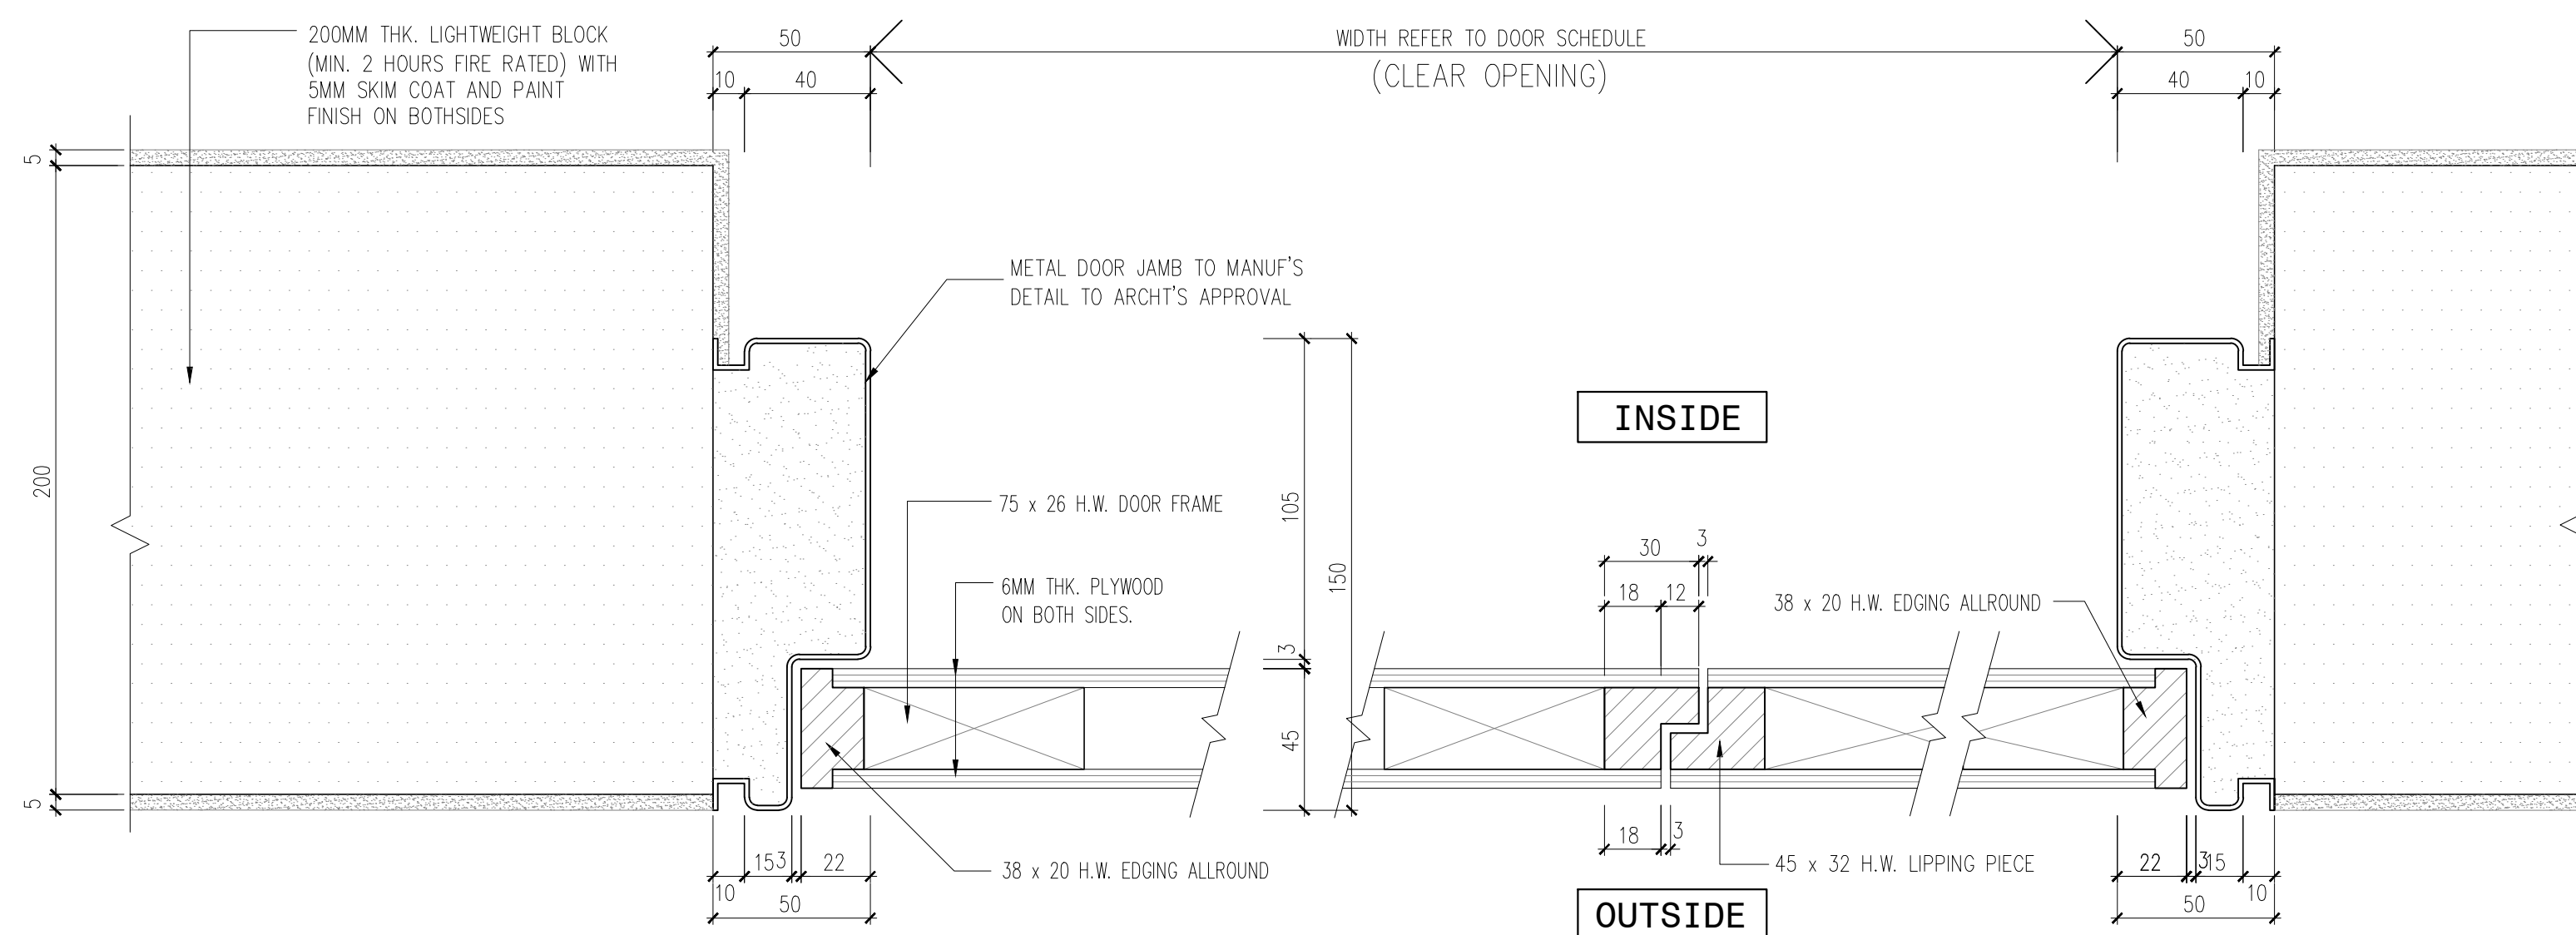


2 PLAN - PLYWOOD FLUSH DOOR DETAIL
FIXED TO LIGHTWEIGHT BLOCK - 200mm C/W 5MM SKIM COAT
821-04 SCALE = 1 : 2

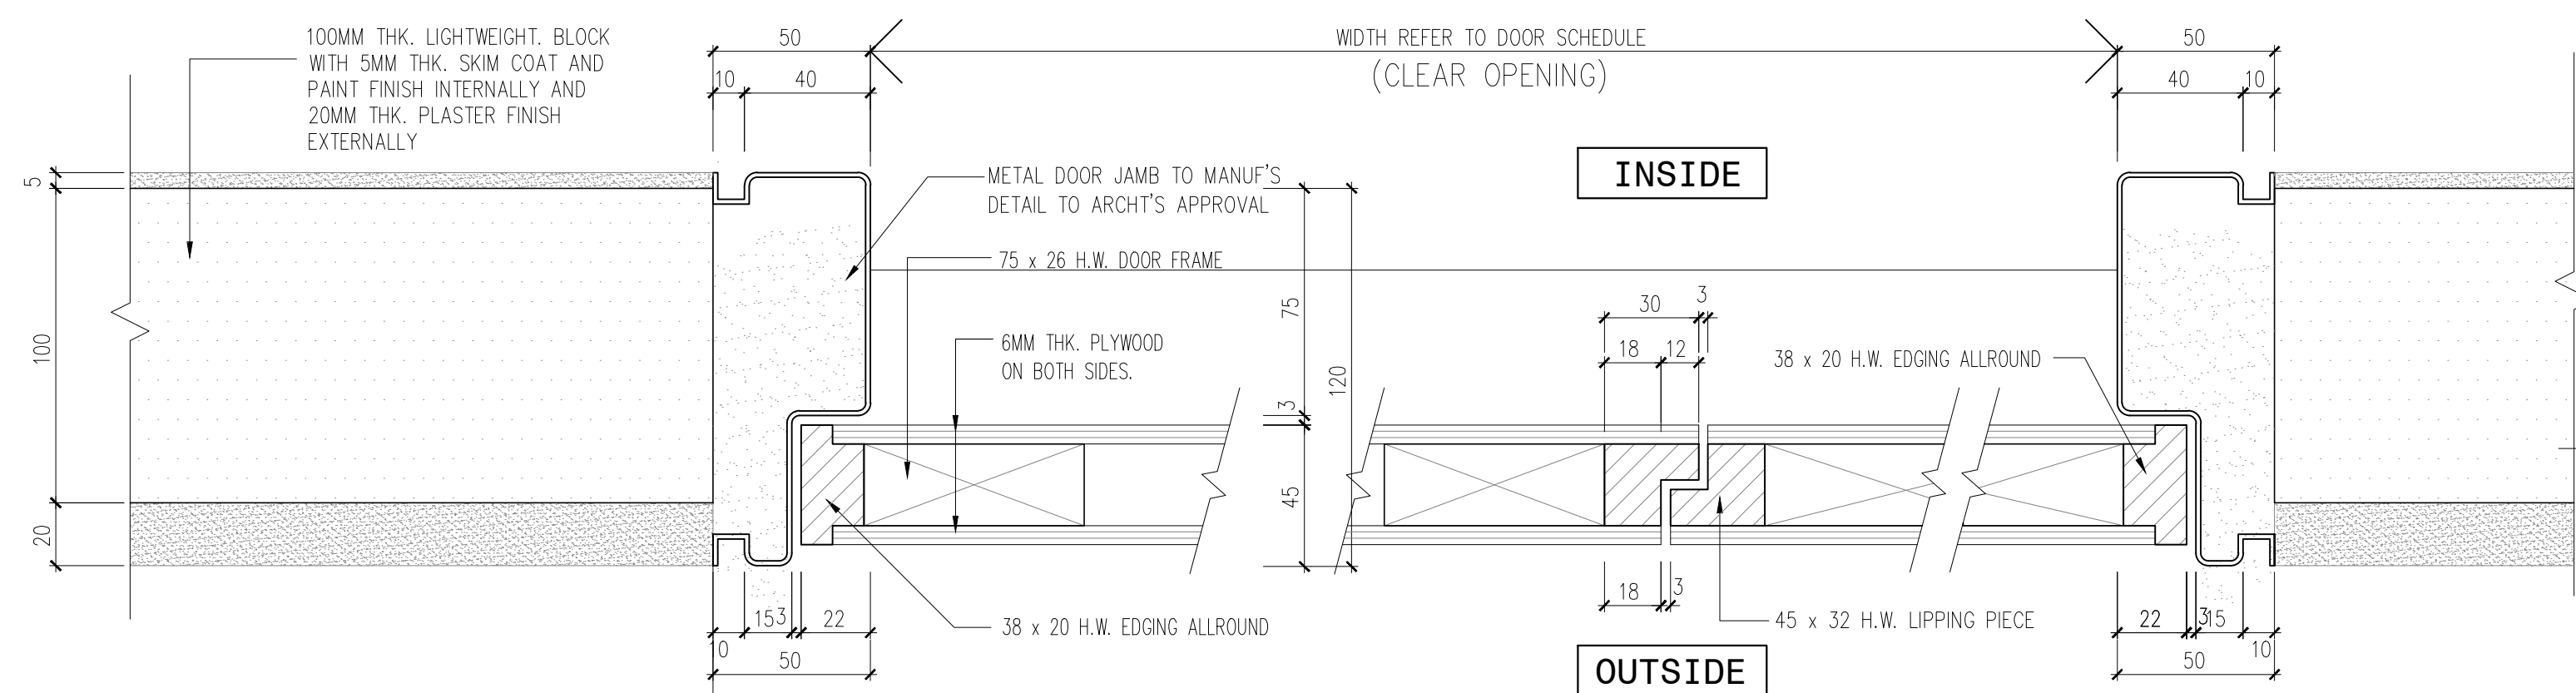

3 PLAN - PLYWOOD FLUSH DOOR DETAIL
FIXED TO LIGHTWEIGHT BLOCK - 100mm C/W 5MM SKIM COAT
821-04 SCALE = 1 : 2

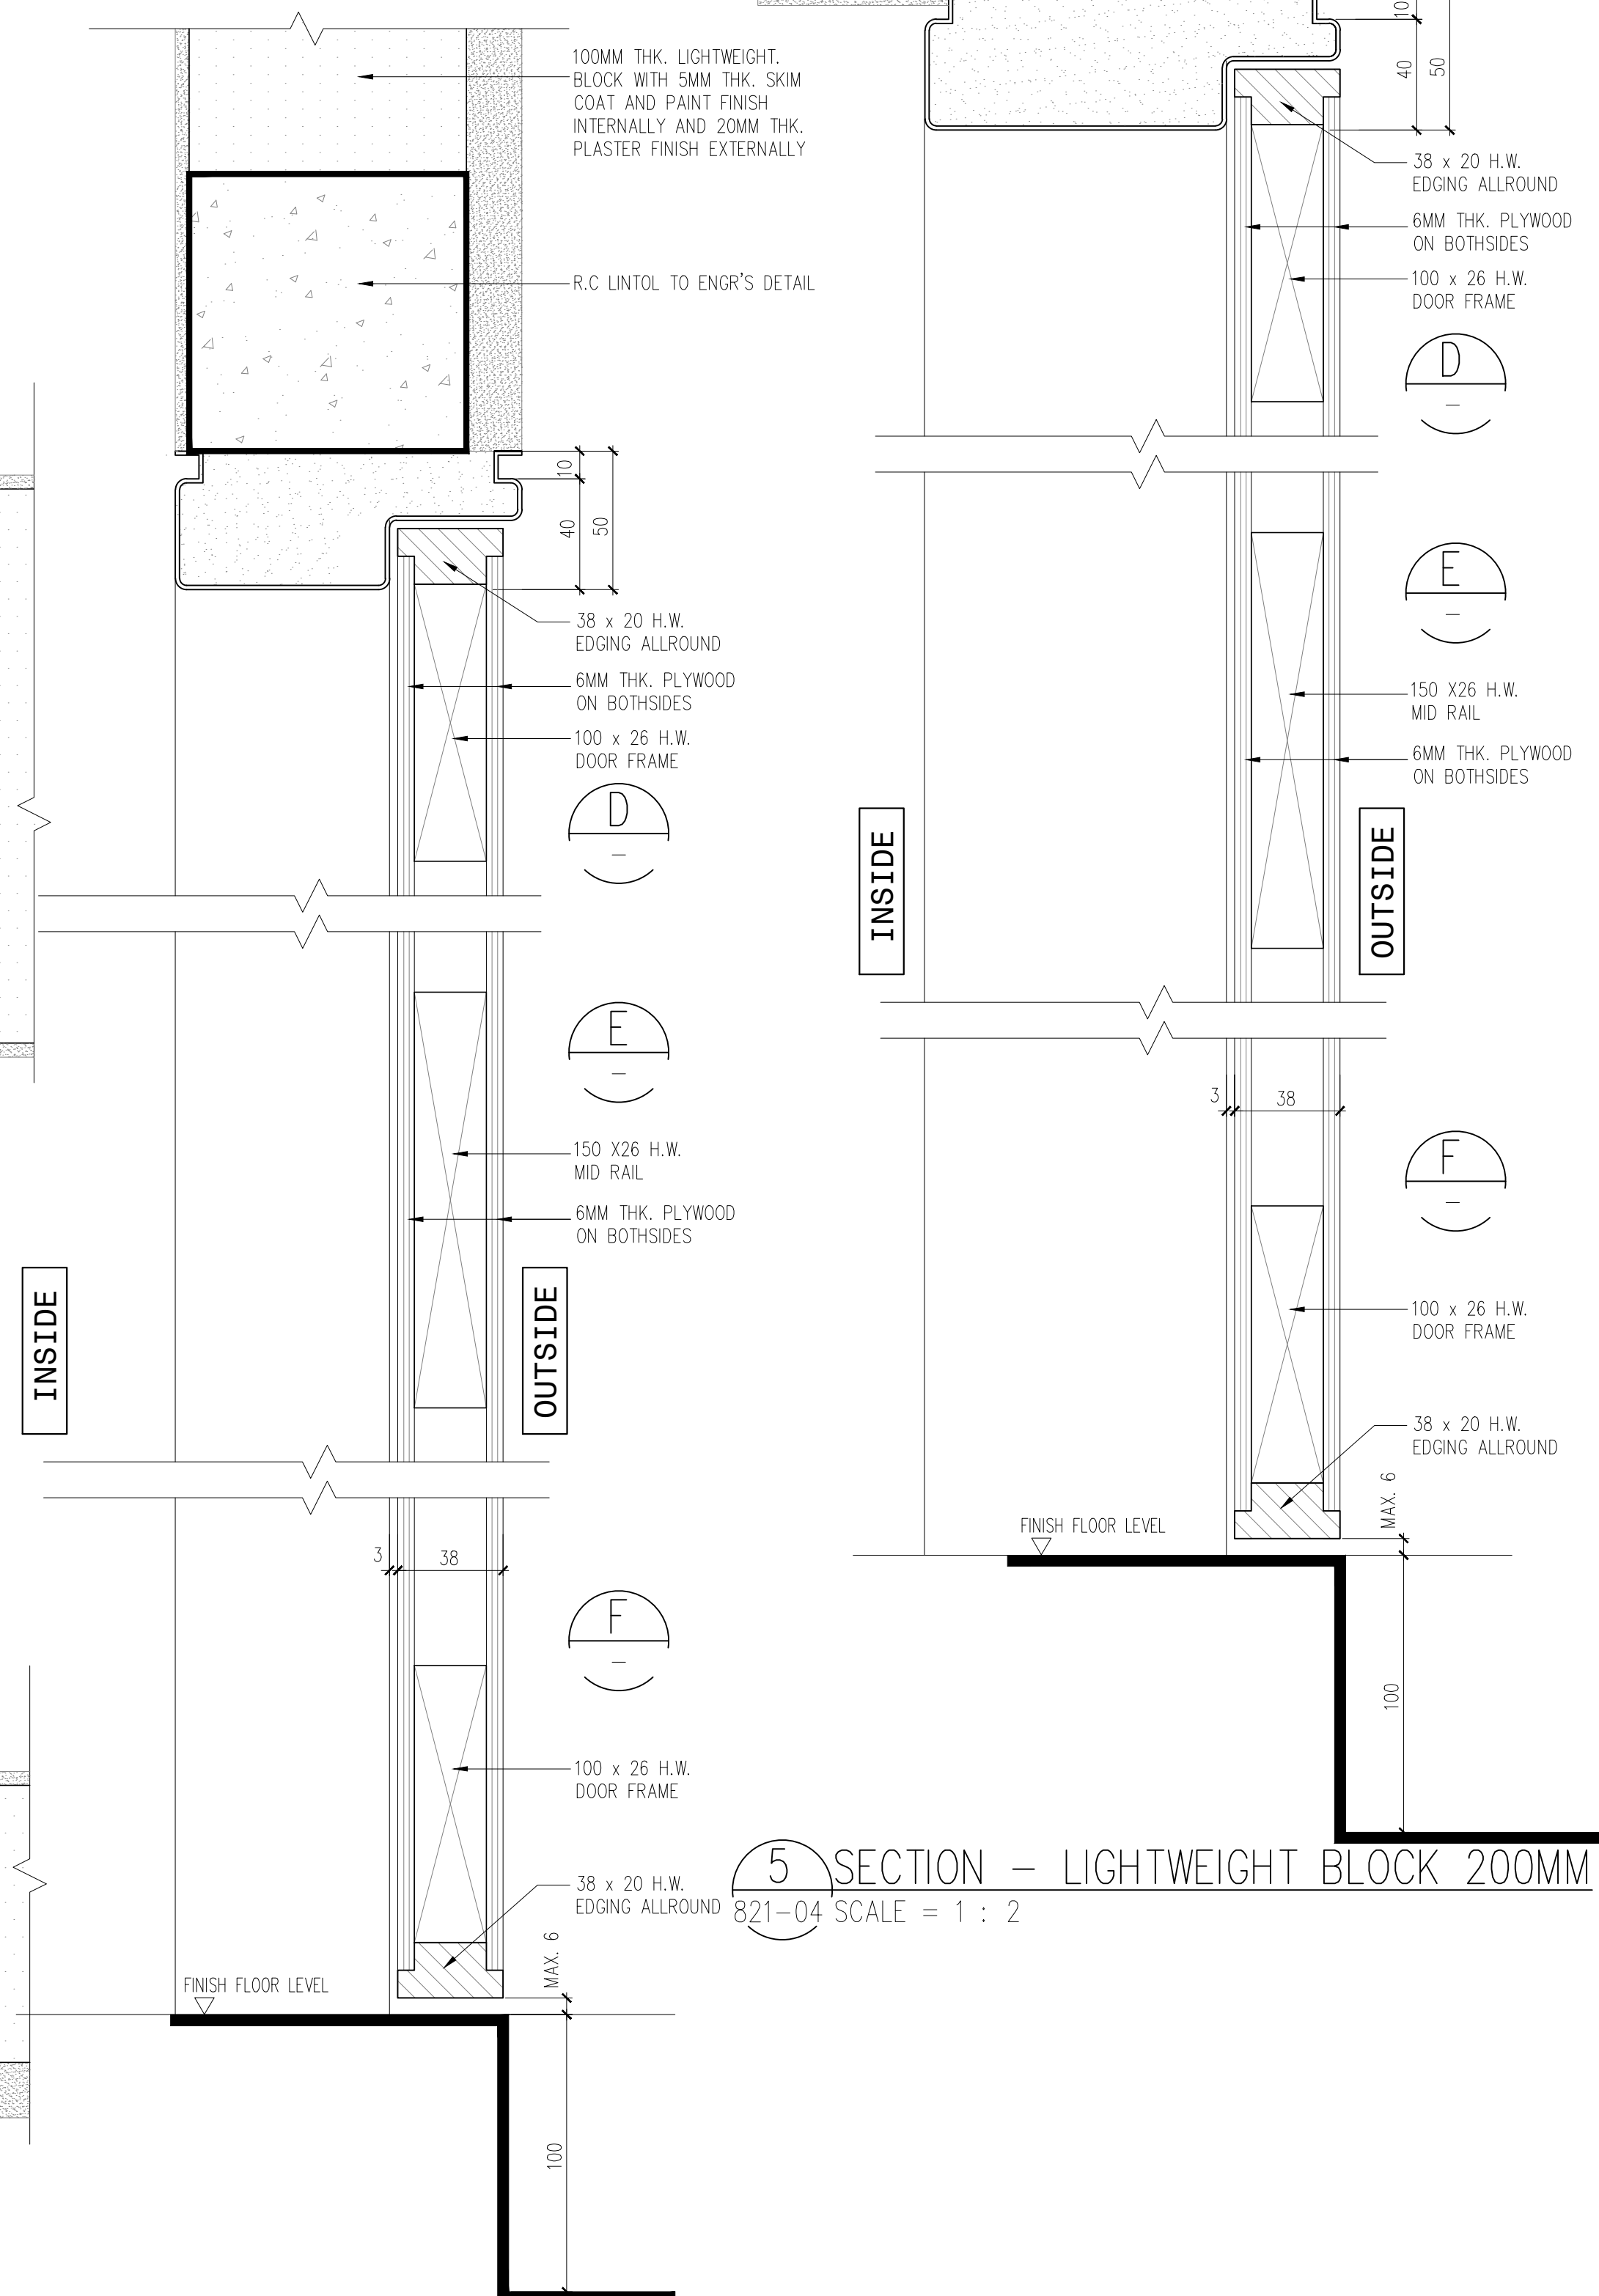


4 SECTION - LIGHTWEIGHT BLOCK 100MM
821-04 SCALE = 1 : 2

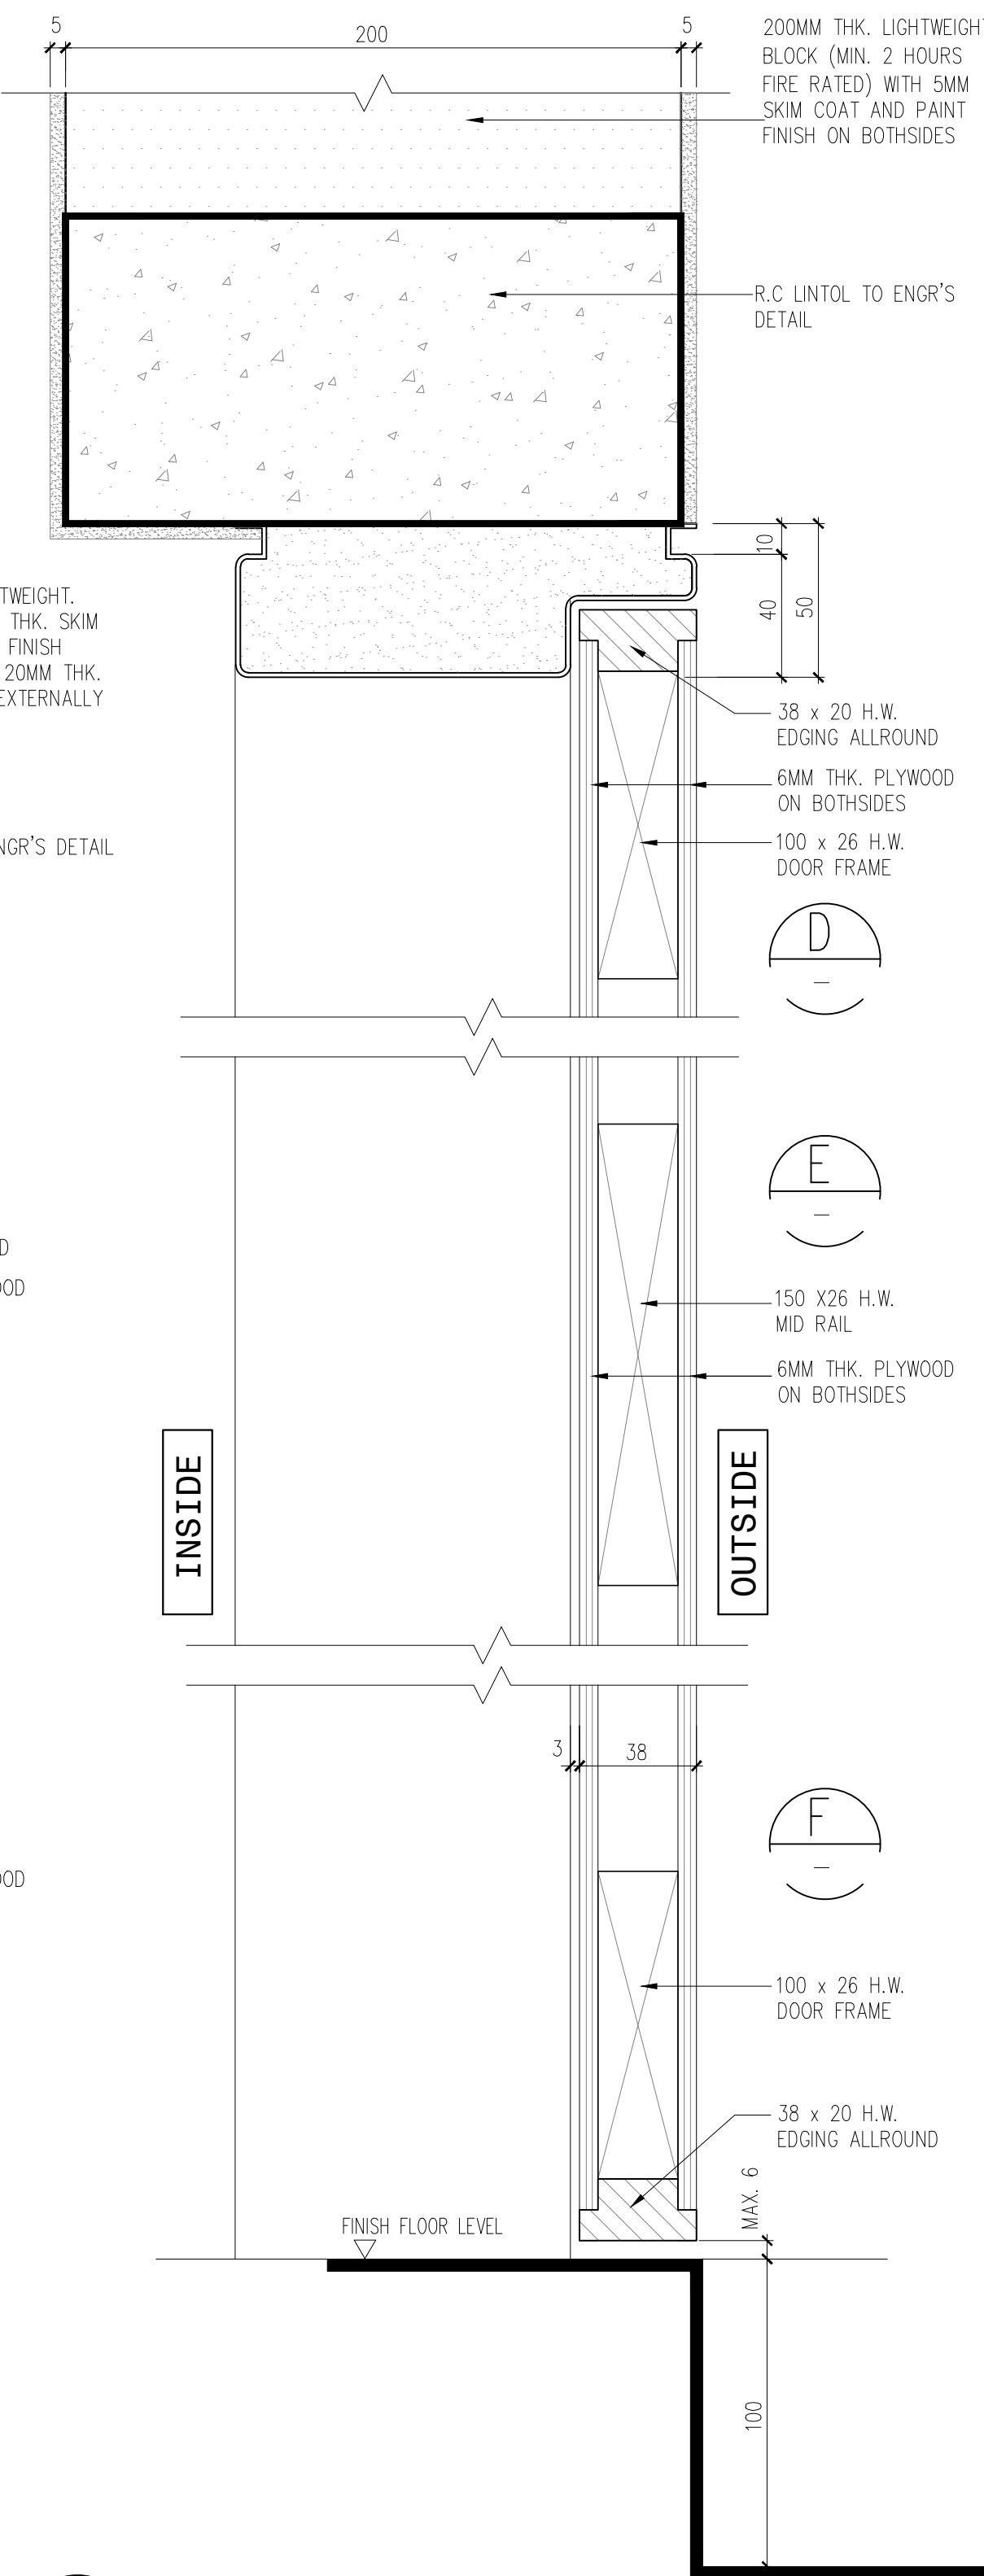

5 SECTION - LIGHTWEIGHT BLOCK 200MM
821-04 SCALE = 1 : 2

Hak Cipta Terpelihara. Tidak dibenarkan mencetak mana-mana bahagian ilustrasi dalam apa jua bentuk dan dengan apa cara pun samada secara elektronik, mencetak, mekanik, rakaman atau cara lain sebelum mendapat kebenaran bertulis dari BH YEW ARCHITECTS SDN. BHD.

REV.	DATE	DESCRIPTION	REMARK
01	OCT 2017	REVISE DOOR TYPE AND DETAIL	-

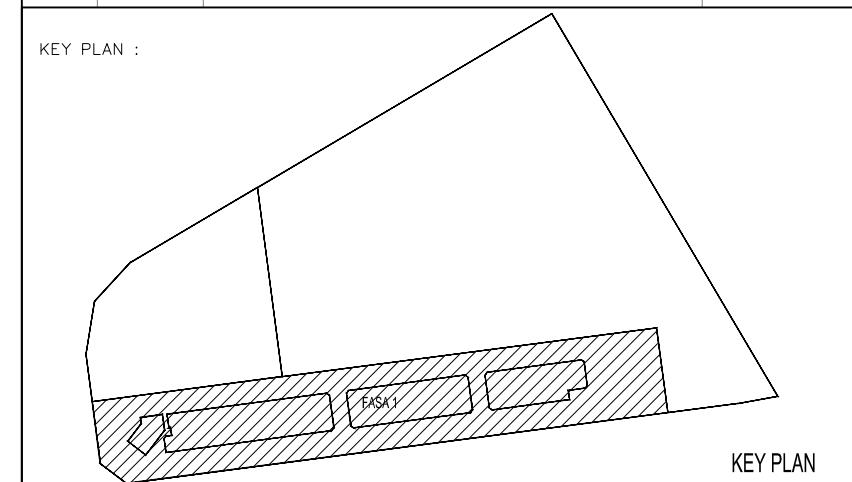

PROJECT TITLE :
CADANGAN PEMBANGUNAN STRATA BERCAMPUR (FASA 1) DI ATAS
LOT 21135, PERSIARAN CASSIA BARAT 3 BATU KAWAN, MUKIM 13,
SEBERANG PERAI SELATAN.

PELAN PINDAAN
A. 2 BLOK PANGSAPURI PERKHIDMATAN 18 TINGKAT (612 UNIT)
B. KEDAI PEJABAT 3 TINGKAT (196 UNIT)
C. 5 TINGKAT TEMPAT LETAK KENDERAAN

PELAN PINDAAN DAN TAMBAHAN KEPADA PELAN BERLULUS BIL-1(A-1)
MPSP/40/20-73/42, BERTARIKH 17.08.2016

UNTUK : TETUAN PARAMOUNT PROPERTY (PW) SDN. BHD.
LAND OWNER & BUILDING OWNER :

NAMA : MR. OOI HUN PENG
JAWATAN : KETUA PEGAWAI EKSEKUTIF
NO IC : 650619-02-5311
ALAMAT : PARAMOUNT PROPERTY (PW) SDN. BHD.
WISMA PARAMOUNT, 1A (1ST FLOOR), LORONG BLM 3/1,
BANDAR LAGUNA MERBOK, 08000 SUNGAI PETANI, KEDAH
NO. TEL : 604 - 441 9191 FAX : 604 - 441 9090
KITCHEN SPECIALIST :

US CONSULTANT :

M&E CONSULTANT :
PERUNDING P.L.A.
Consulting Mechanical & Electrical Engineers.
8-01, WISMA PANTAI, TEL. NO. : (604) 3337990.
JALAN WISMA PANTAI, FAX NO. : (604) 3317337
12200 BUTTERWORTH, PENANG. E-MAIL : project@pla-group.com

C&S CONSULTANT :
PERUNDING KELANA
CIVIL & STRUCTURAL ENGINEERS
Level 12, Unit 12(D), Wisma Boon Siew,
No.1, Penang Road, 10000 Penang.
Tel: 2622628, Fax: 2641618
(Company No. AS0232772-W)


DESIGN ARCHITECT :
ARCHITECTURE GROUP - STUDIO A
CPG CONSULTANTS PTE LTD
238B, THOMSON ROAD, #12-00 TOWER B
NOVENA SQUARE, SINGAPORE 307685
TEL : +65 6357 4468 FAX : +65 6357 4469

ARCHITECT :
BH YEW
ARCHITECT (SP/Y61)
15TH FLOOR, BANGUNAN AMMETLIFE
NO.1, JALAN LUMUT, 50400 KUALA LUMPUR
TEL: (03) 4043-1346 FAX: (03) 4043-1349
EMAIL: ybhwa@nrasb.com.my
LEMBAGA ARKITEK MALAYSIA
Ar. YEW BU HWA
ARKITEK
No.Pendaftar/LAM: A/Y61
Saya mengesahkan bahawa pelan-pelan yang dihantar adalah mengikut Undang-Undang Keil Bangunan Seragam 1986 dan Undang-Undang Keil Bangunan Seragam (pindaan) 2007 (UKBS2007) dan (pindaan-pindaan) serta pengiraan-pengiraan dan pelan-pelan Majlis Perbandaran Seberang Perai. Saya mengesahkan bahawa kerja-kerja pembinaan akan dijalankan dibawah pengiraan saya. Saya mengesahkan dan mengikut bahawa pelan-pelan bangunan adalah setinggi dengan pelan kebenaran merancang yang diluluskan dan akan mematuhi dengan segala syarat-syarat jabatan tersebut.


CONSTRUCTION DRAWING
MARCH 2018

LURISAN :
DOOR DETAIL 02
-PLYWOOD FLUSH DOOR DETAIL


SCALE: AS SHOWN	CAD NO: 557_CA-821-04	DATE: MARCH 2018
DRAWN BY: abdul rahim	CHECKED BY: JANICE	DISCIPLINE: ARCH
ORIGINATOR ACRONYM: BH YEW	PROJECT NO: 55714	DISCIPLINE: ARCH
DWG STATUS: CA	BLOCK: -	DWG NO.: 821
DWG NO.: 04	DWG NO.: A.05	REVISION: -

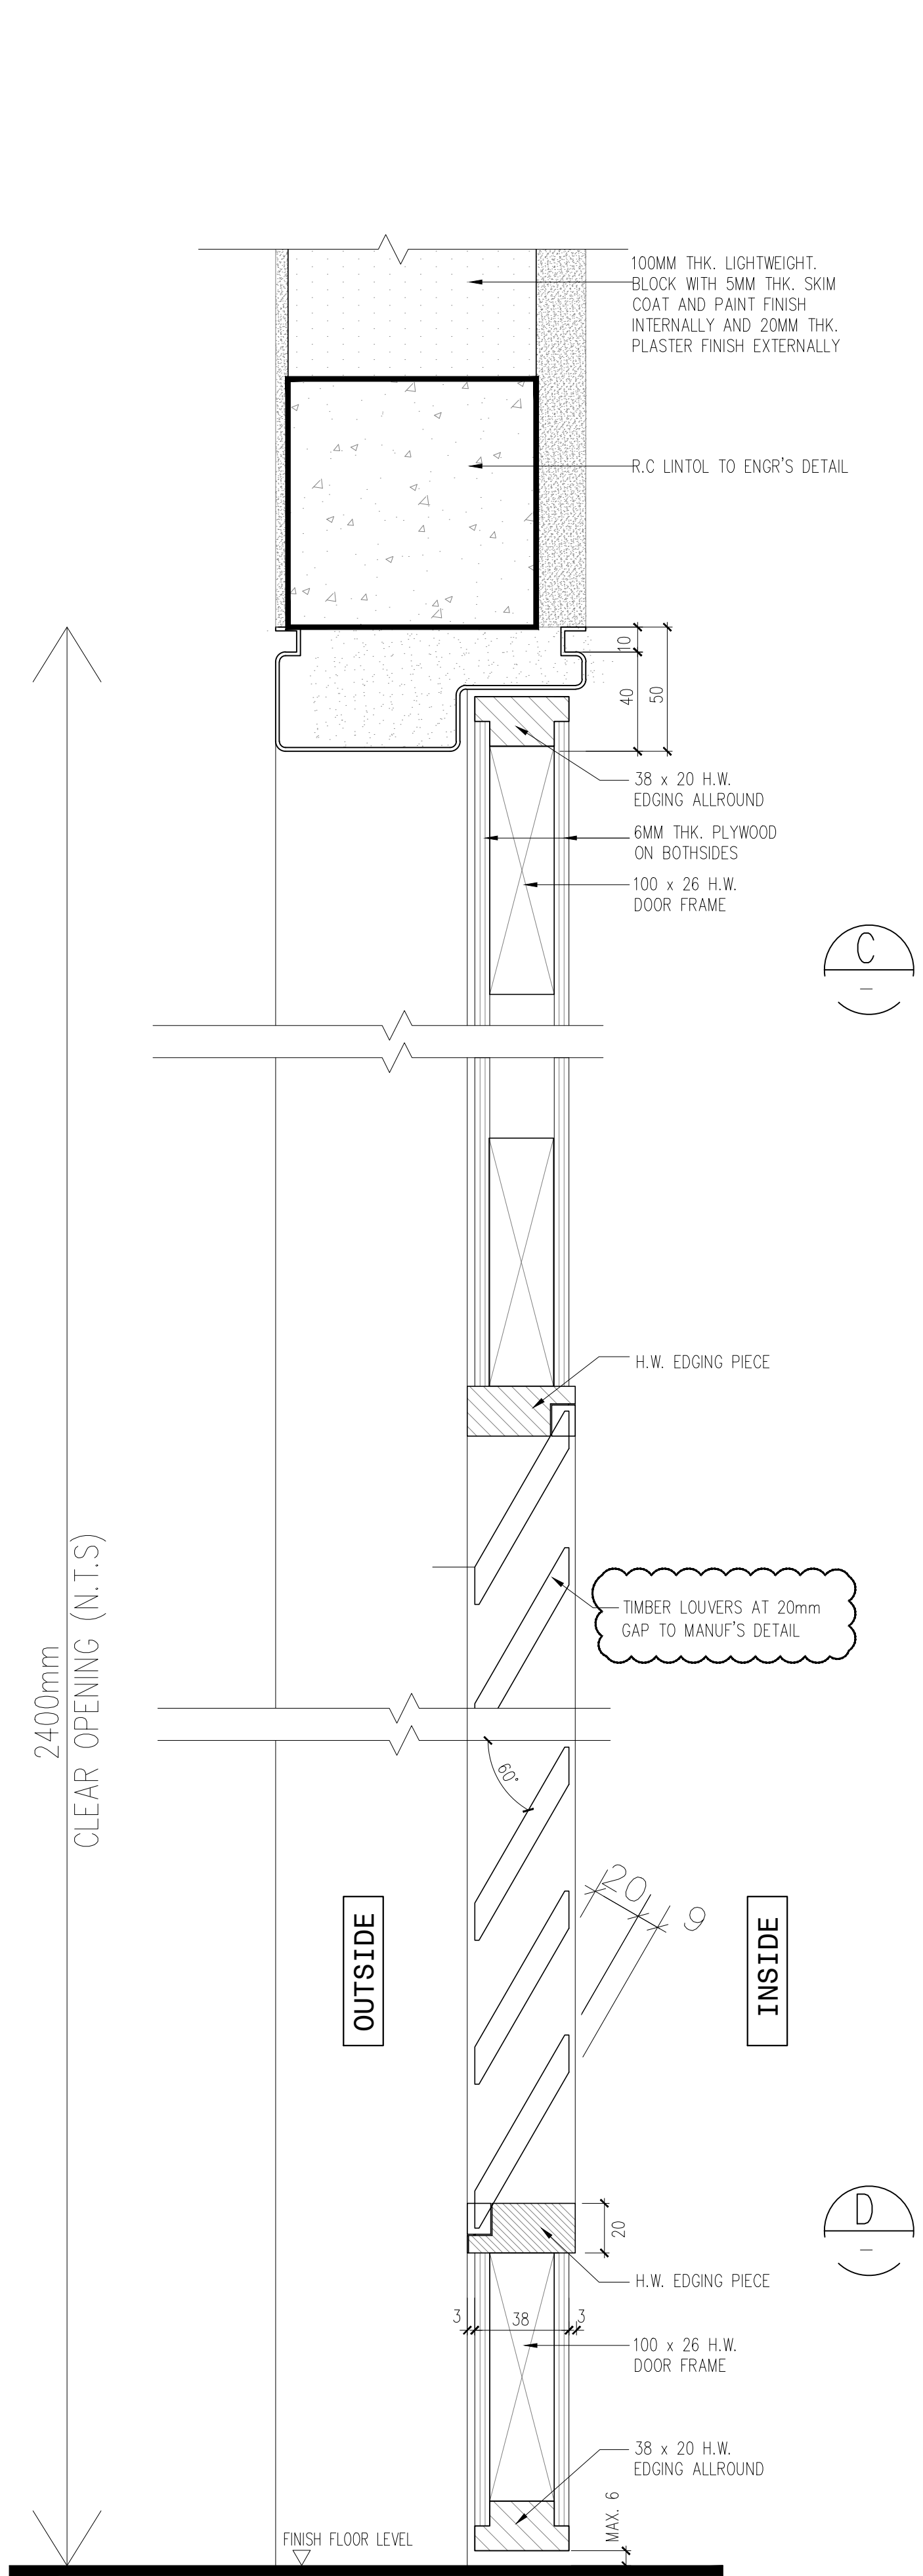


02 TYP. SECTION TIMBER DOOR C/W LOUVRERS
821-05 SCALE = 1 : 2

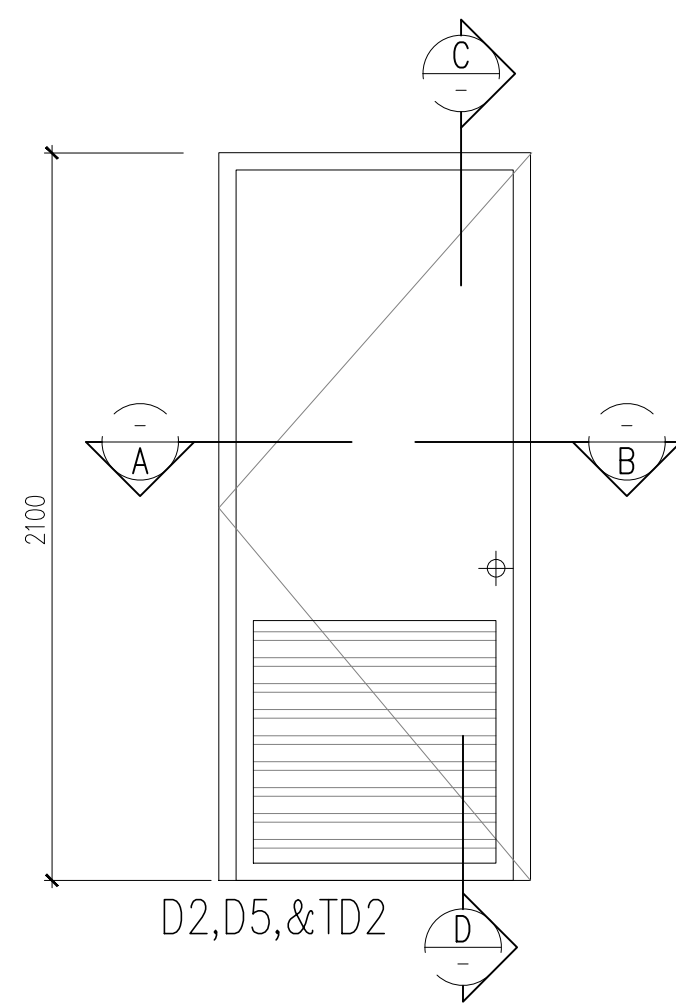

1 ELEVATION DOOR
821-05 SCALE = NTS

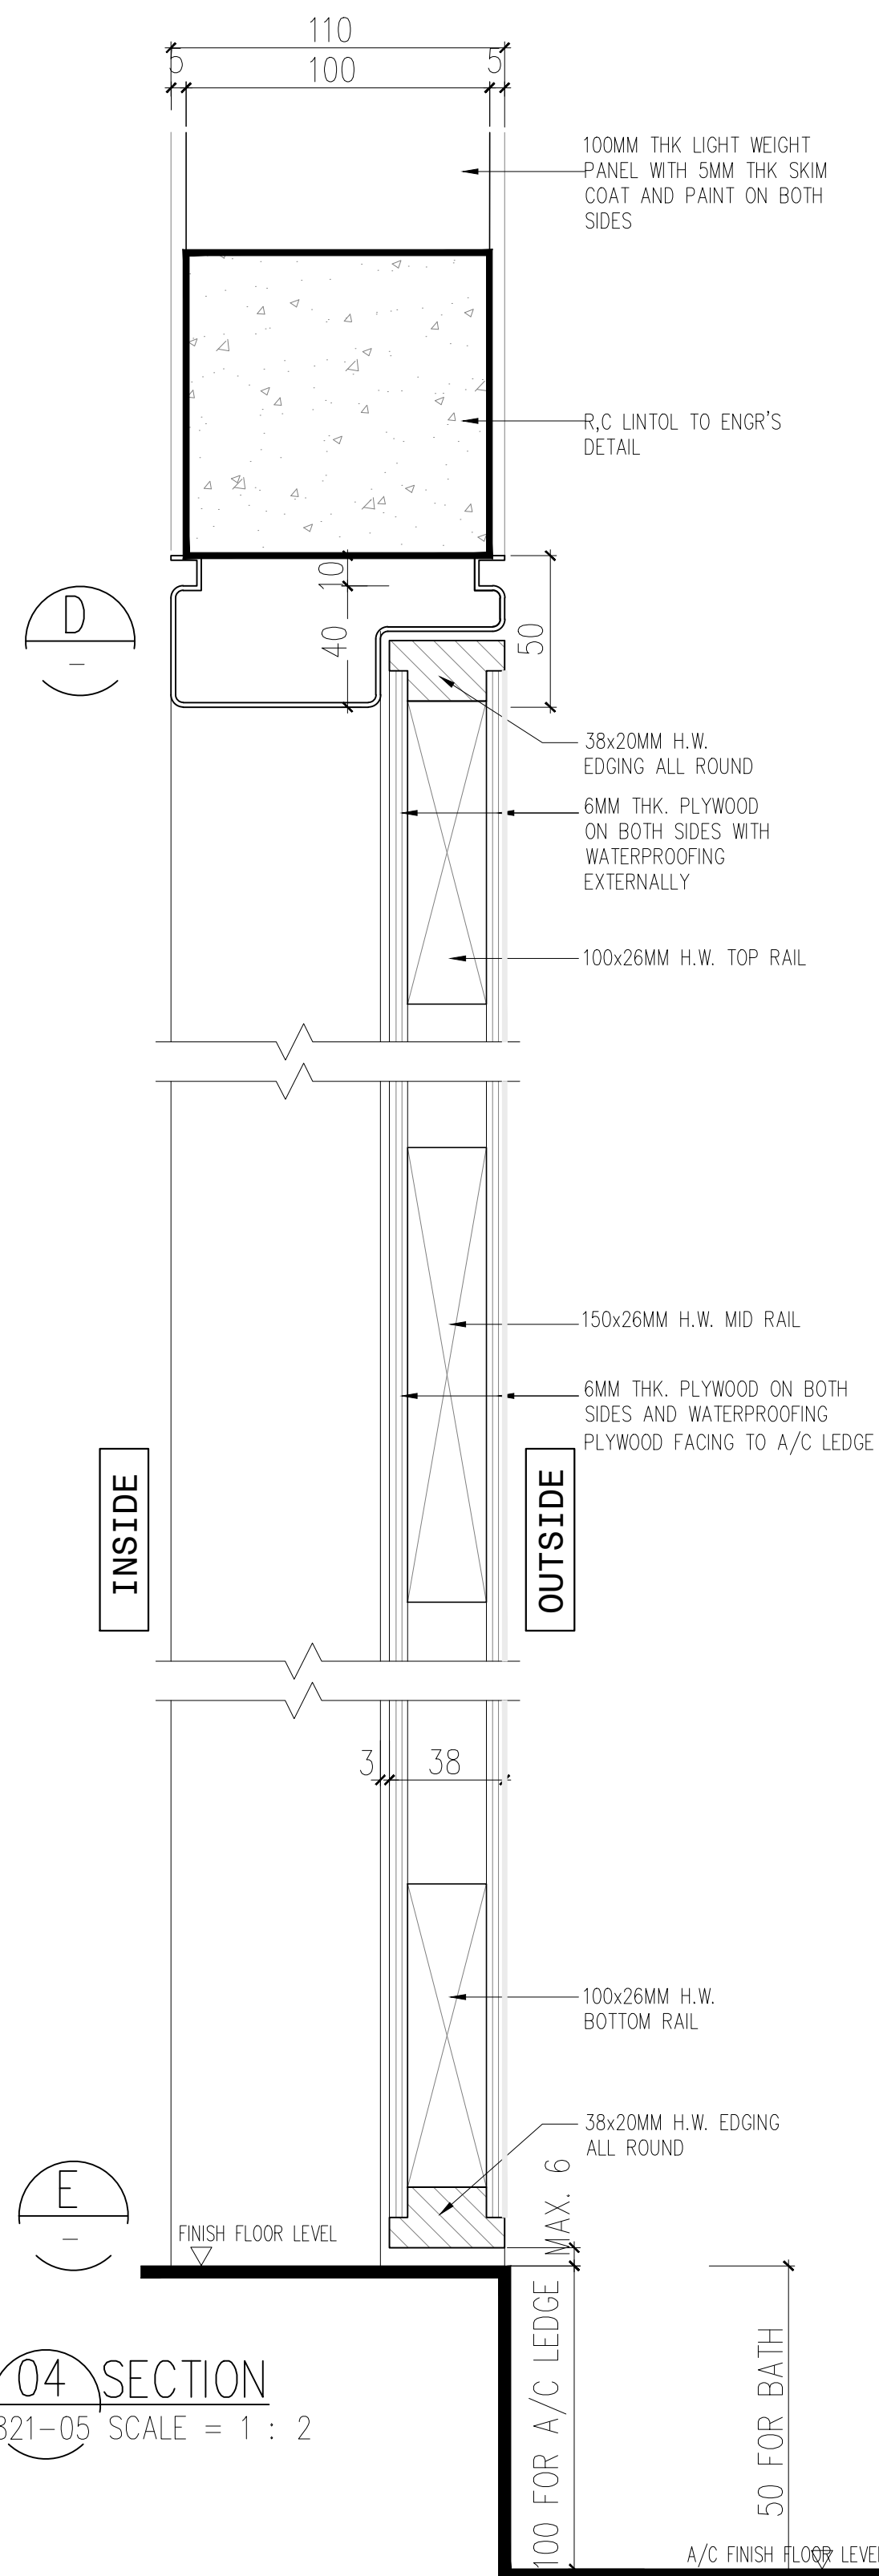


04 SECTION
821-05 SCALE = 1 : 2

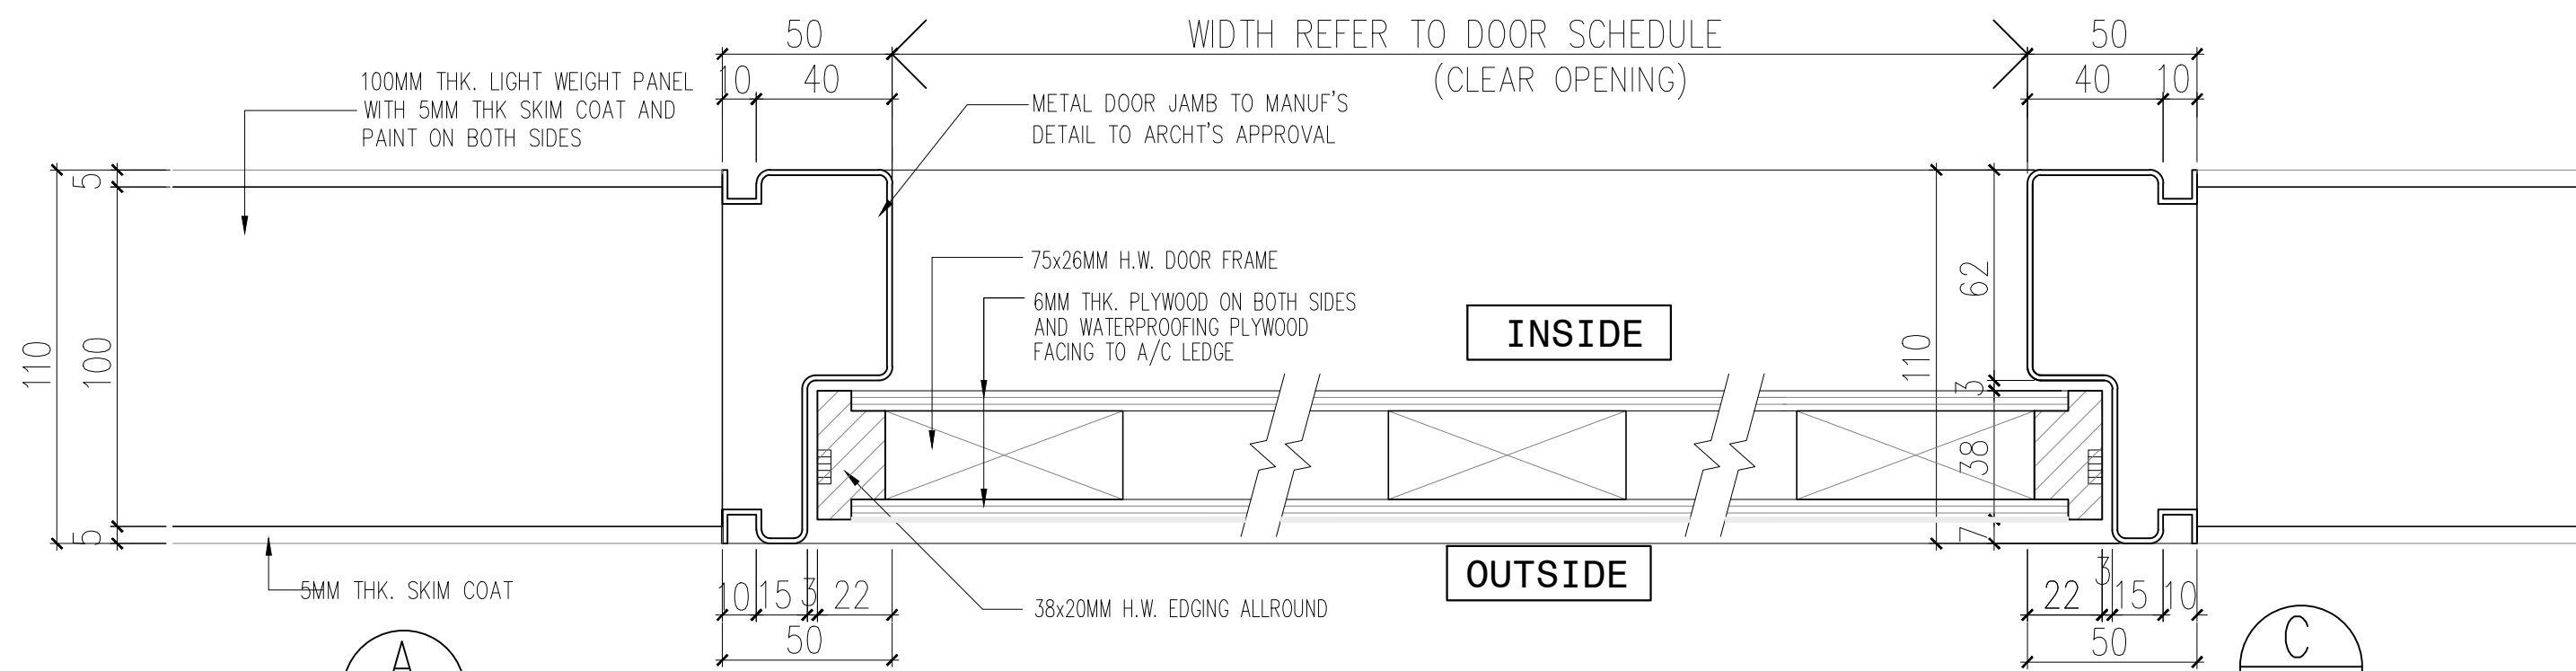

03 PLAN - PLYWOOD FLUSH DOOR DETAIL
821-05 SCALE = 1 : 2

Hak Cipta Terpelihara. Tidak dibenarkan mencetak mana-mana bahagian ilustrasi dalam apa jua bentuk dan dengan apa cara pun samada secara elektronik, mencetak, mekanik, rakaman atau cara lain sebelum mendapat kebenaran bertulis dari BH YEW ARCHITECTS SDN. BHD.

REV.	DATE	DESCRIPTION	REMARK
A.01	OCT 2017	REVISE DOOR TYPE AND DETAIL	-
A.05	13.03.2018	REVISE DETAIL (CLOUDED) ALUMN LOUVRES CHANGE TO	
		TIMBER LOUVRES	

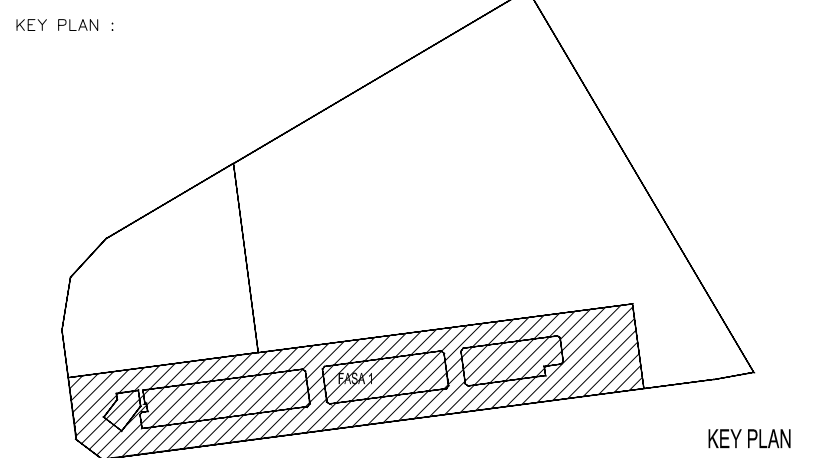

PROJECT TITLE :
CADANGAN PEMBANGUNAN STRATA BERCAMPUR (FASA 1) DI ATAS
LOT 21135, PERSIARAN CASSIA BARAT 3 BATU KAWAN, MUKIM 13,
SEBERANG PERAI SELATAN.

PELAN PINDAAN
A. 2 BLOK PANGSAPURI PERKHIDMATAN 18 TINGKAT (612 UNIT)
B. KEDAI PEJABAT 3 TINGKAT (196 UNIT)
C. 5 TINGKAT TEMPAT LETAK KENDERAAN

PELAN PINDAAN DAN TAMBAHAN KEPADA PELAN BERLULUS BIL-1(A-1)
MPSP/40/20-73/42, BERTARIKH 17.08.2016

UNTUK : TETUAN PARAMOUNT PROPERTY (PW) SDN. BHD.

LAND OWNER & BUILDING OWNER :

NAMA : MR. OOI HUN PENG
JAWATAN : KETUA PEGAWAI EKSEKUTIF
NO IC : 650619-02-5311
ALAMAT : PARAMOUNT PROPERTY (PW) SDN. BHD.
WISMA PARAMOUNT, 1A (1ST FLOOR), LORONG BLM 1/1,
BANDAR LAGUNA MERBOK, 08000 SUNGAI PETANI, KEDAH
NO. TEL : 604 - 441 9191 FAX : 604 - 441 9090

KITCHEN SPECIALIST :

US CONSULTANT :

M&E CONSULTANT :
PERUNDING P.L.A.
Consulting Mechanical & Electrical Engineers.
8-01, WISMA PANTAI, TEL. NO. : (604) 3337990
JALAN WISMA PANTAI, FAX NO. : (604) 3317337
12200 BUTTERWORTH, PENANG. E-MAIL : project@pla-group.com

C&S CONSULTANT :
PERUNDING KELANA
CIVIL & STRUCTURAL ENGINEERS
Level 12, Unit 12(D), Wisma Boon Siew,
No.1, Penang Road, 10000 Penang.
Tel: 2622628, Fax: 2641618
(Company No. AS0232772-W)

DESIGN ARCHITECT :
ARCHITECTURE GROUP - STUDIO A
CPG CONSULTANTS PTE LTD
238B, THOMSON ROAD, #12-00 TOWER B
NOVENA SQUARE, SINGAPORE 307685
TEL : +65 6357 4468 FAX : +65 6357 4469

ARCHITECT :
BH YEW ARCHITECT (SP/Y61)
15TH FLOOR, BANGUNAN AMMETULIFE
NO.1, JALAN LUMUT, 50400 KUALA LUMPUR
TEL: (03) 4043-1346 FAX: (03) 4043-1349
EMAIL: yhw@nrasb.com.my


Ar. YEW BU HWA
No.PendaForan LAM: A/Y61
Saya mengesahkan bahawa pelan-pelan yang dihantar adalah mengikut Undang-Undang Kecil Bangunan Seragam 1986 dan Undang-Undang Kecil Bangunan Seragam (pindaan) 2007 (UKBS2007) dan pindaan-pindaan serta pengamudan-pengamudan dan pelan-pelan Majlis Perbandaran Seberang Perai. Saya mengesahkan bahawa kerja-kerja pembinaan akan dijalankan dibawah penjelikan saya. Saya mengesahkan dan mengaku bahawa pelan-pelan bangunan adalah setara dengan pelan kebenaran merancang yang diluluskan dan akan mematuhi ujian serta syarat-syarat jabatan berkaitan.

CONSTRUCTION DRAWING
MARCH 2018



LUKISAN :

DOOR DETAIL 03
-TIMBER LOUVRED DOOR DETAIL
-FLUSH DOOR DETAIL

SCALE: AS SHOWN	CAD NO: 557_CA-821-05	DATE: MARCH 2018
DRAWN BY: abdul rahim	CHECKED BY: JANICE	DISCIPLINE: ARCH
ORIGINATOR ACRONYM: BH YEW	PROJECT NO: 55714	DISCIPLINE: ARCH
DWG STATUS: CA	BLOCK: -	DWG NO.: 821
		DWG NO.: 05
		REVISION: A.05

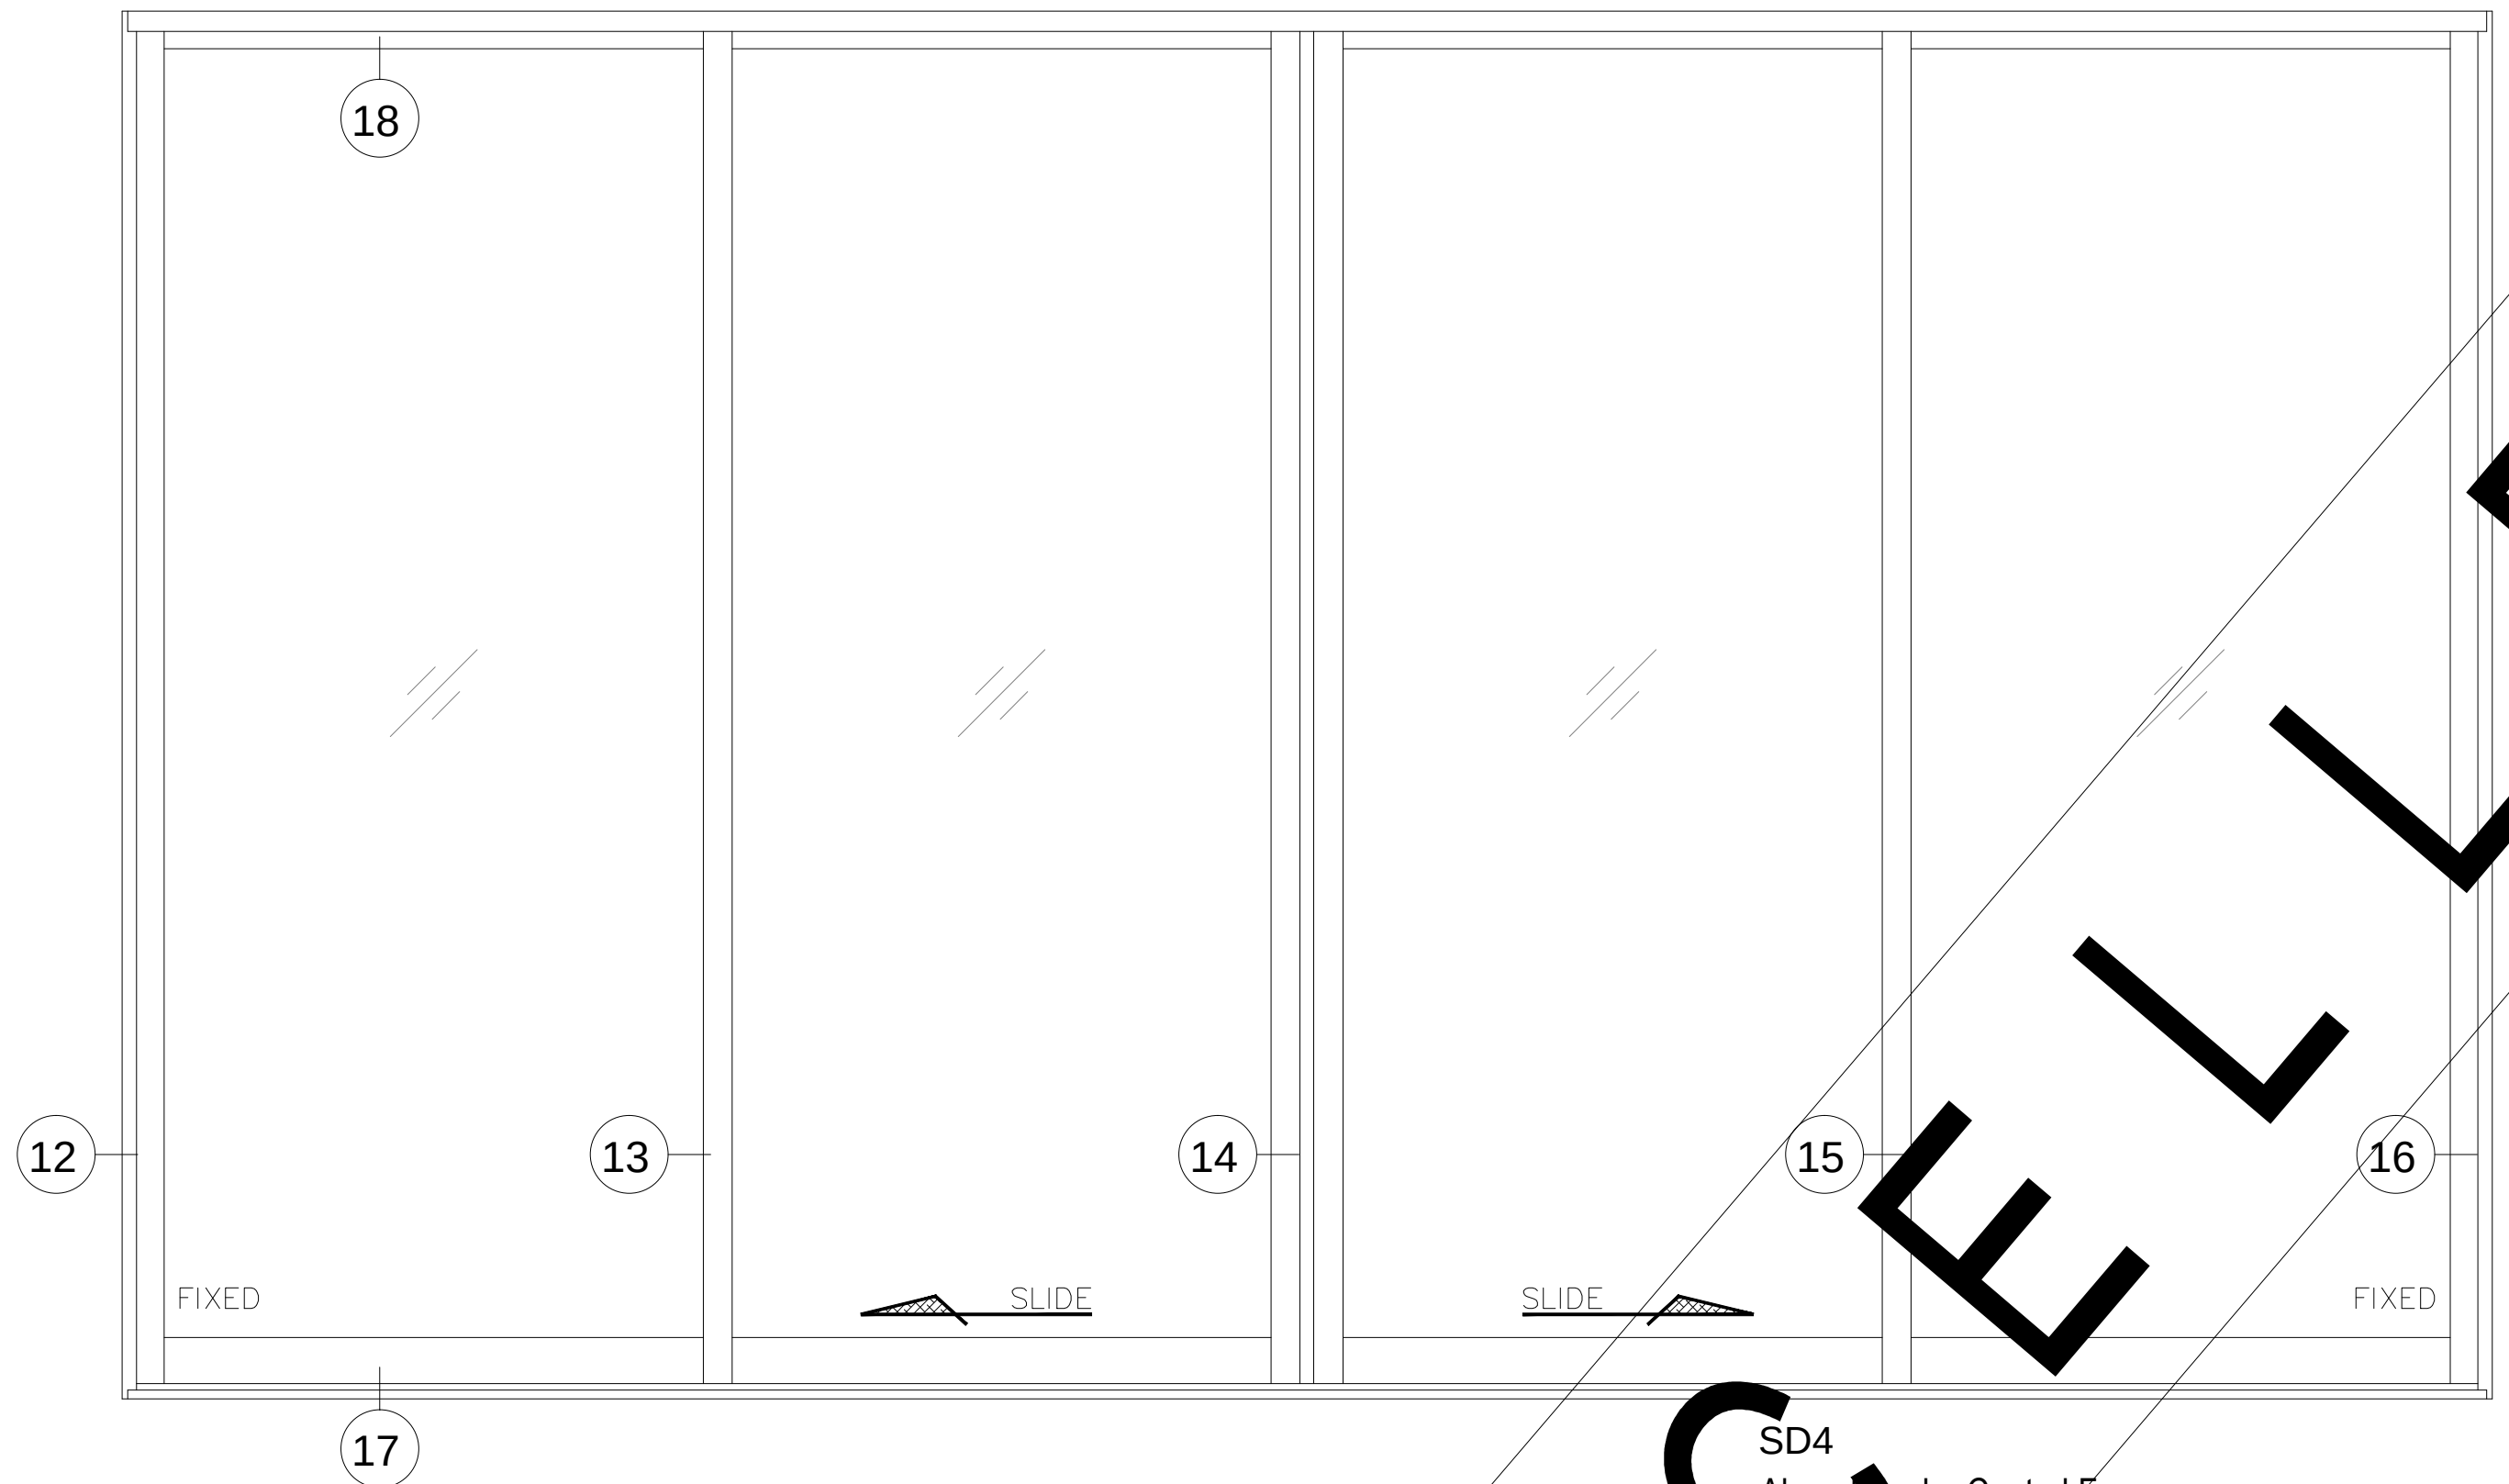


SD4
Alum. Powder Coated Frame
Studio Unit Type A, A1 & A2 (Master Suite)

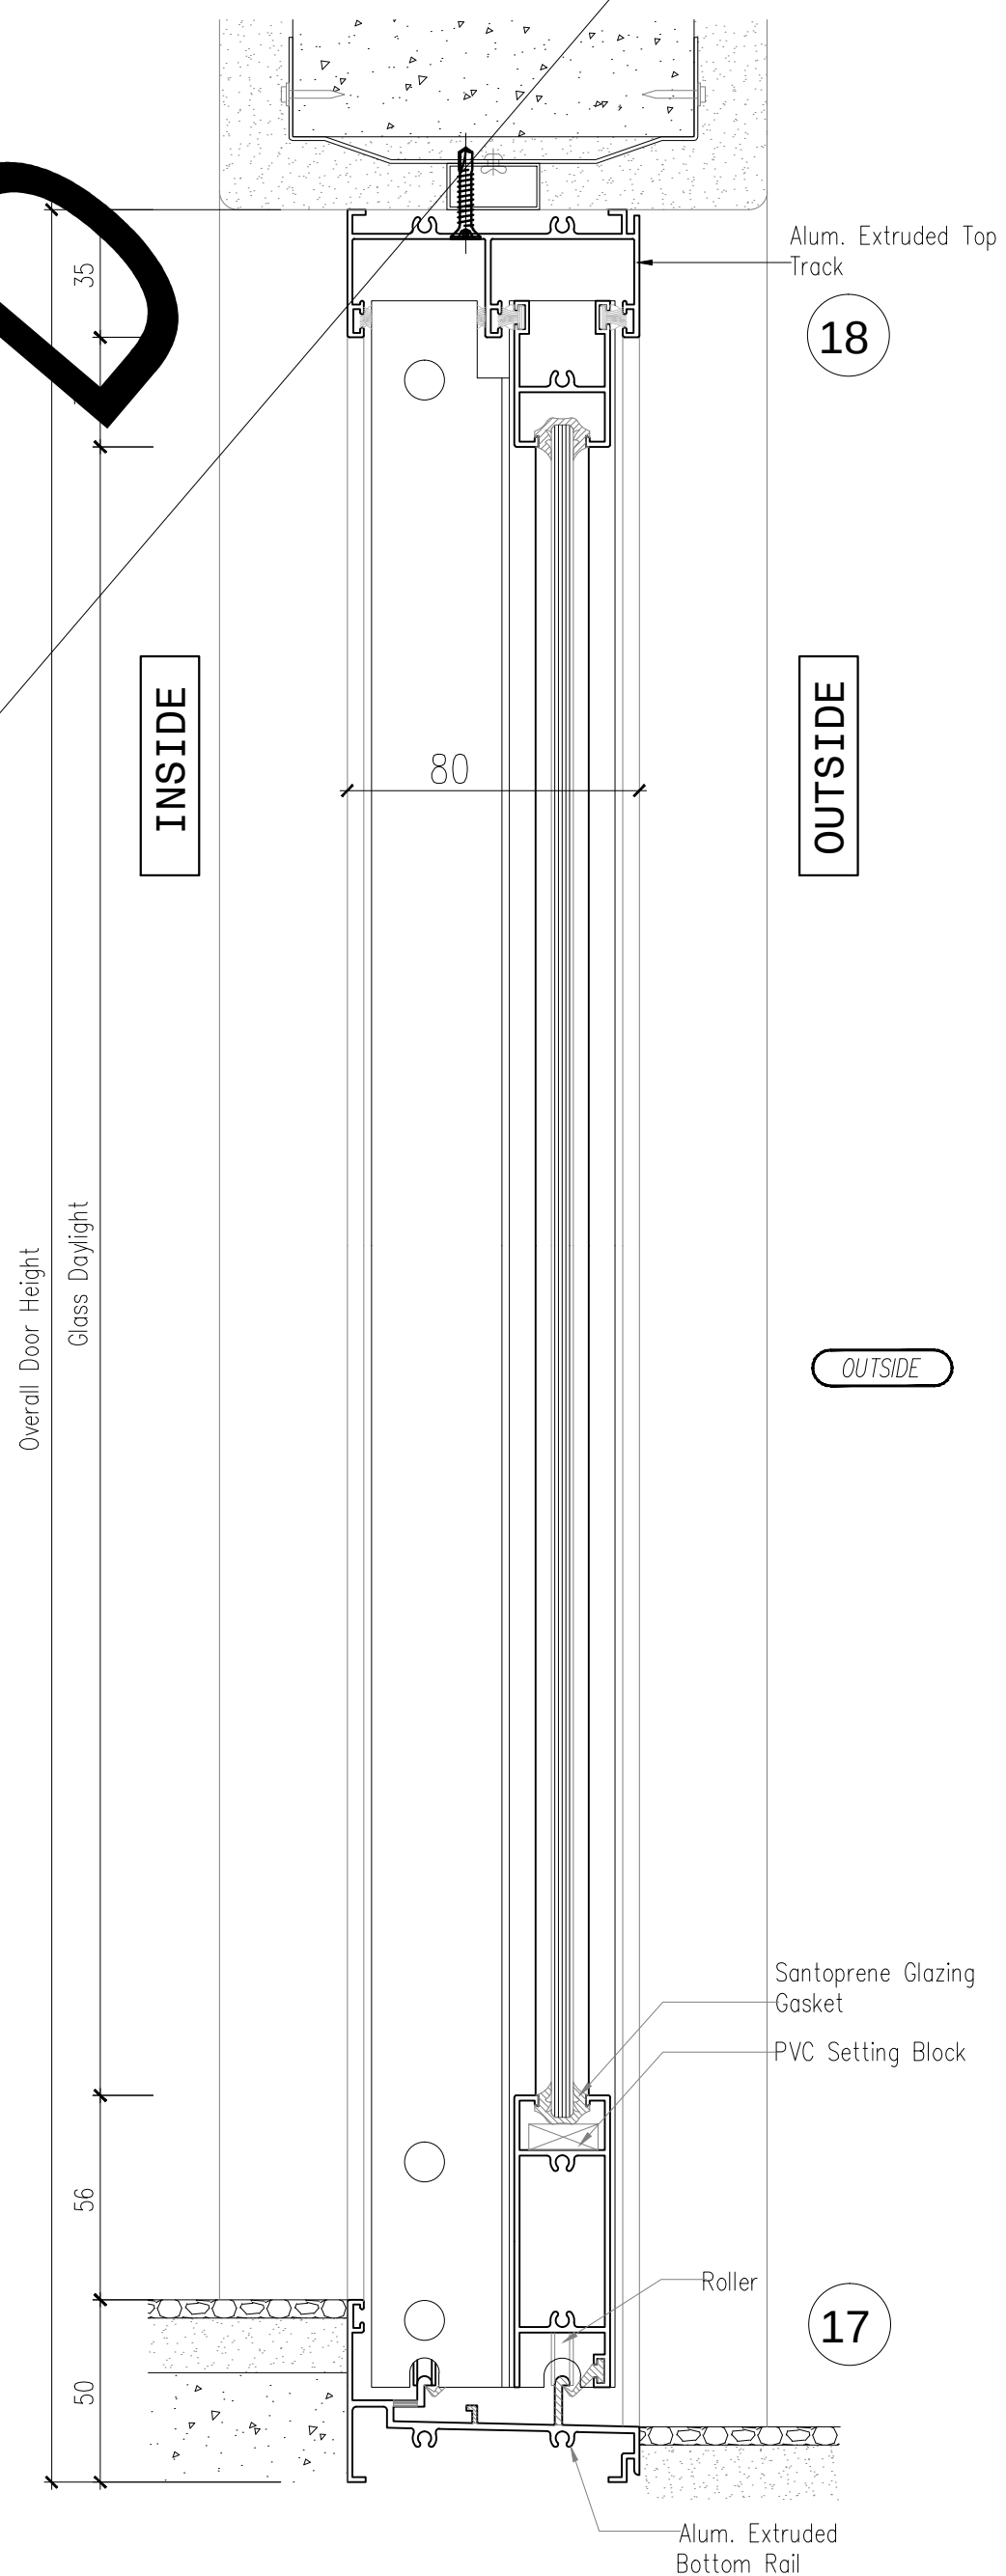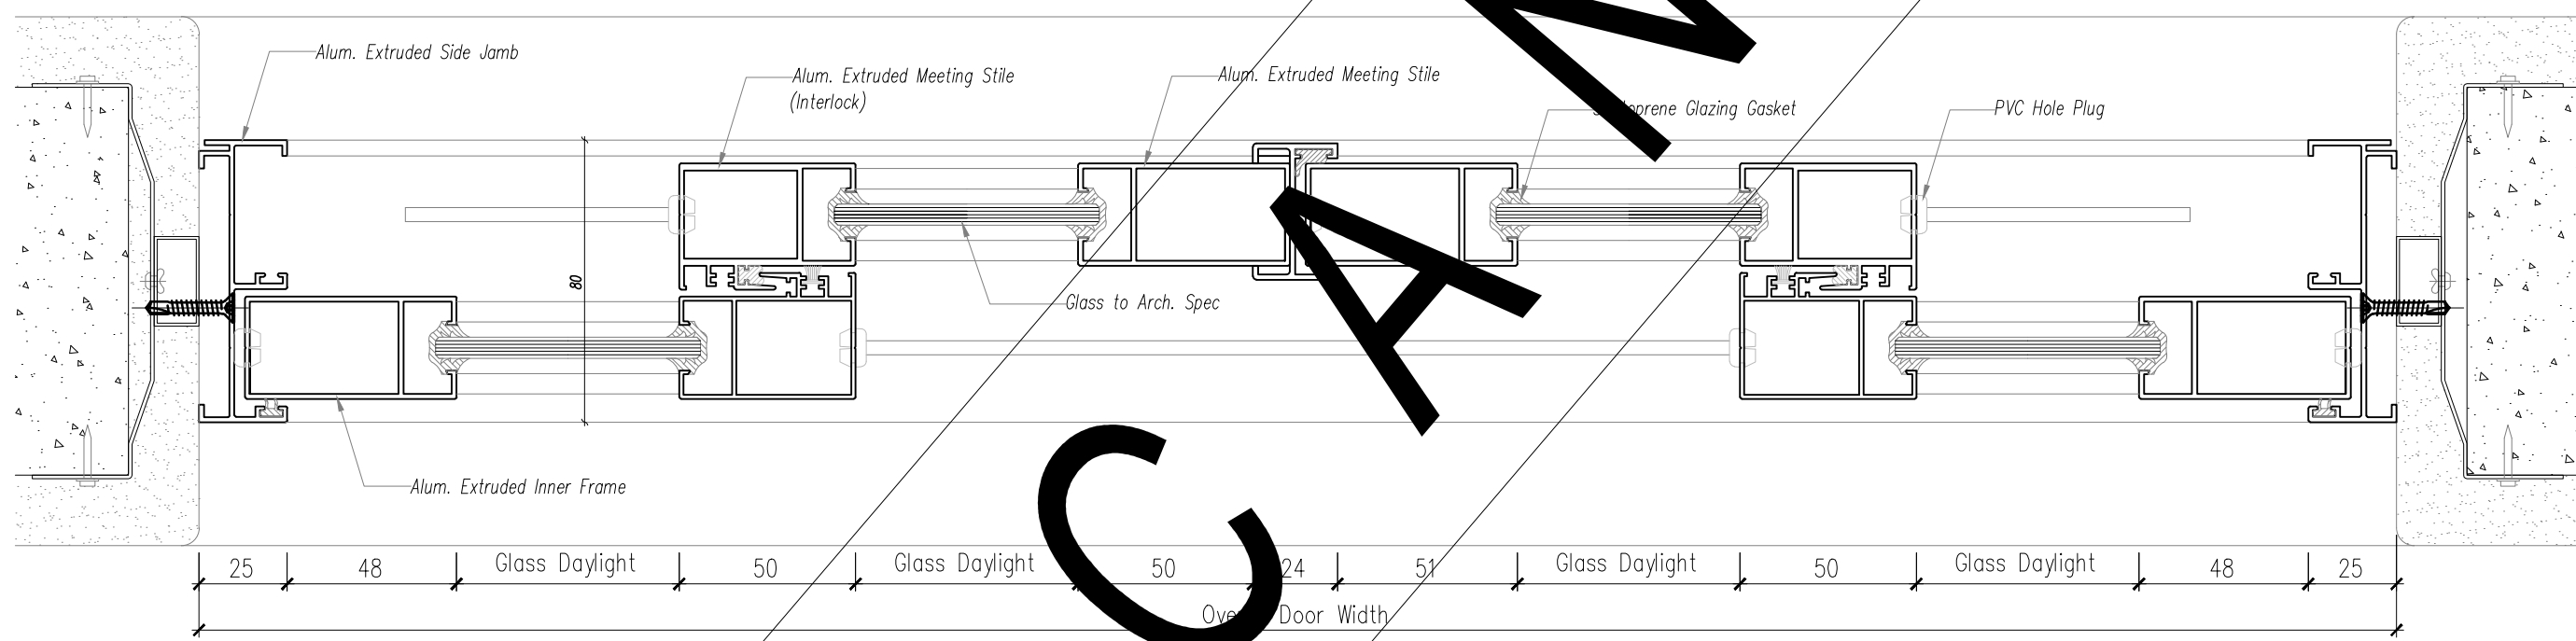

Hak Cipta Terpelihara. Tidak dibenarkan mencetak mana-mana bahagian ilustrasi dalam apa jua bentuk dan dengan apa cara pun samada secara elektronik, mencetak, mekanik, rakaman atau cara lain sebelum mendapat kebenaran bertulis dari BH YEW ARCHITECTS SDN. BHD.

REV.	DATE	DESCRIPTION	REMARK
01	OCT 2017	REVISE DOOR TYPE AND DETAIL	-
A.05	13.03.2018	CANCEL 4 PANEL DOOR	

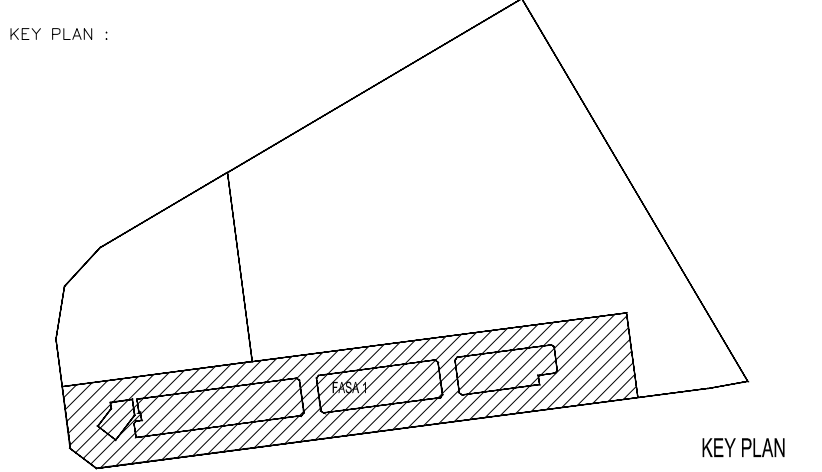

PROJECT TITLE :
CADANGAN PEMBANGUNAN STRATA BERCAMPUR (FASA 1) DI ATAS
LOT 21135, PERSIARAN CASSIA BARAT 3 BATU KAWAN, MUKIM 13,
SEBERANG PERAI SELATAN.

PELAN PINDAAN
A. 2 BLOK PANGSAPURI PERKHIDMATAN 18 TINGKAT (612 UNIT)
B. KEDAI PEJABAT 3 TINGKAT (196 UNIT)
C. 5 TINGKAT TEMPAT LETAK KENDERAAN

PELAN PINDAAN DAN TAMBAHAN KEPADA PELAN BERLULUS BIL-1(A-1)
MPSP/40/20-73/42, BERTARIKH 17.08.2016

UNTUK : TETUAN PARAMOUNT PROPERTY (PW) SDN. BHD.

LAND OWNER & BUILDING OWNER :

NAMA : MR. OOI HUN PENG
JAWATAN : KETUA PEGAWAI EKSEKUTIF
NO IC : 650619-02-5311
ALAMAT : PARAMOUNT PROPERTY (PW) SDN. BHD.
WISMA PARAMOUNT, 1A (1ST FLOOR), LORONG BLM 1/1,
BANDAR LAGUNA MERBOK, 08000 SUNGAI PETANI, KEDAH
NO. TEL : 604 - 441 9191 FAX : 604 - 441 9090

KITCHEN SPECIALIST :

US CONSULTANT :

M&E CONSULTANT :

PERUNDING P.L.A.
Consulting Mechanical & Electrical Engineers.
8-01, WISMA PANTAI, TEL. NO. : (604) 3337990
JALAN WISMA PANTAI, FAX NO. : (604) 3317337
12200 BUTTERWORTH, PENANG. E-MAIL : project@pla-group.com

C&S CONSULTANT :

PERUNDING KELANA
CIVIL & STRUCTURAL ENGINEERS
Level 12, Unit 12(D), Wisma Boon Siew,
No.1, Penang Road, 10000 Penang.
Tel: 2622628, Fax: 2641618
(Company No. AS0232772-W)

DESIGN ARCHITECT :

ARCHITECTURE GROUP - STUDIO A
CPG CONSULTANTS PTE LTD
238B, THOMSON ROAD, #12-00 TOWER B
NOVENA SQUARE, SINGAPORE 307685
TEL : +65 6357 4468 FAX : +65 6357 4469

ARCHITECT :

BH YEW
ARCHITECT (SP/Y61)
15TH FLOOR, BANGUNAN AMMETLIFE
NO.1, JALAN LUMUT, 50400 KUALA LUMPUR
TEL: (03) 4043-1346 FAX: (03) 4043-1349
EMAIL: yhw@nrasb.com.my

Ar. YEW BU HWA
No. Pendaftaran LAM: A/Y61

Saya mengesahkan bahawa pelan-pelan yang dihangkat adalah mengikut Undang-Undang Keil Bangunan
Seragam 1986 dan Undang-Undang Kecil Bangunan Seragam (pindaan) 2007 (UKBS2007) dan
Sila dan pindaan serta pengiraan-pengiraan dan pelan-pelan Majlis Perbandaran Seberang Perai.
Saya mengesahkan bahawa kerja-kerja pembinaan akan dijalankan dibawah penyeliaan saya.
Saya mengesahkan dan mengikut bahawa pelan-pelan bangunan adalah setara dengan pelan kebenaran
merancang yang diluluskan dan akan mematuhi undang-undang serta syarat-syarat jabatan berkaitan.

CONSTRUCTION DRAWING

MARCH 2018

LUKISAN :

DOOR DETAIL 04

-SLIDING DOOR DETAIL

SCALE :

AS SHOWN

CAD NO. : 557_CA-821-06

CHECKED BY: JANICE DATE: MARCH 2018

ORIGINATOR ACRONYM PROJECT NO. DISCIPLINE


BH YEW 55714 ARCH

DWG STATUS BLOCK BLOCK DWG NO. DWG NO. REVISION

CA - - 821 06 A.05

Hak Cipta Terpelihara. Tidak dibenarkan mencetak mana-mana bahagian ilustrasi dalam apa jua bentuk dan dengan apa cara pun samada secara elektronik, mencetak, mekanik, rakaman atau cara lain sebelum mendapat kebenaran bertulis dari BH YEW ARCHITECTS SDN. BHD.

REV.	DATE	DESCRIPTION	REMARK
01	OCT 2017	REVISE DOOR TYPE AND DETAIL	-
A.05	13.03.2018	REVISE DETAIL (CLOUDED) CHANGE TO 2 PANEL DOOR	

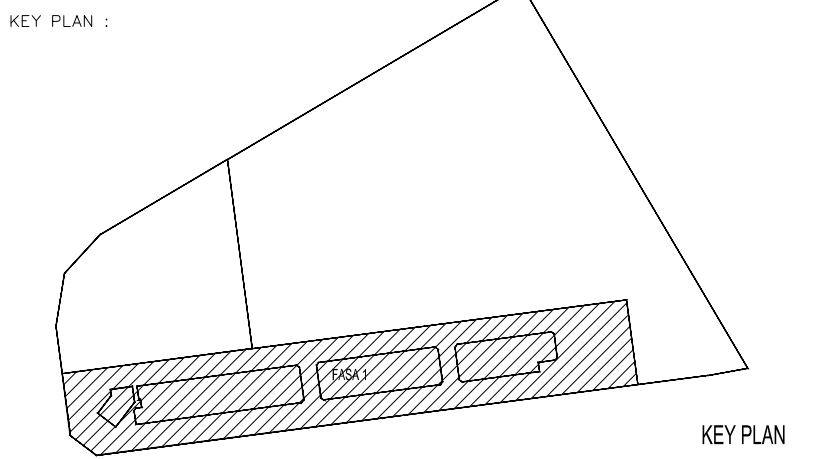

PROJECT TITLE :
CADANGAN PEMBANGUNAN STRATA BERCAMPUR (FASA 1) DI ATAS LOT 21135, PERSIARAN CASSIA BARAT 3 BATU KAWAN, MUKIM 13, SEBERANG PERAI SELATAN.

PELAN PINDAAN
A. 2 BLOK PANGSAPURI PERKHIDMATAN 18 TINGKAT (612 UNIT)
B. KEDAI PEJABAT 3 TINGKAT (196 UNIT)
C. 5 TINGKAT TEMPAT LETAK KENDERAAN

PELAN PINDAAN DAN TAMBAHAN KEPADA PELAN BERLULUS BIL-1(A-1) MPSP/40/20-73/42, BERTARIKH 17.08.2016

UNTUK : TETUAN PARAMOUNT PROPERTY (PW) SDN. BHD.

LAND OWNER & BUILDING OWNER :

NAMA : MR. OOI HUN PENG
JAWATAN : KETUA PEGAWAI EKSEKUTIF
NO IC : 650619-02-5311
ALAMAT : PARAMOUNT PROPERTY (PW) SDN. BHD
WISMA PARAMOUNT, 1A (1ST FLOOR), LORONG BLM 3/1,
BANDAR LAGUNA MERBOK, 08000 SUNGAI PETANI, KEDAH
NO. TEL : 604 - 441 9191 FAX : 604 - 441 9090

KITCHEN SPECIALIST :

US CONSULTANT :

M&E CONSULTANT :
PERUNDING P.L.A.
Consulting Mechanical & Electrical Engineers.
8-01, WISMA PANTAI, TEL. NO. : (604) 3337990
JALAN WISMA PANTAI, FAX NO. : (604) 3317337
12200 BUTTERWORTH, PENANG. E-MAIL : project@pla-group.com

C&S CONSULTANT :
PERUNDING KELANA
CIVIL & STRUCTURAL ENGINEERS
Level 12, Unit 12(D), Wisma Boon Siew,
No.1, Penang Road, 10000 Penang.
Tel: 2622628, Fax: 2641618
(Company No. AS0232772-W)

DESIGN ARCHITECT :
ARCHITECTURE GROUP - STUDIO A
CPG CONSULTANTS PTE LTD
238B, THOMSON ROAD, #12-00 TOWER B
NOVENA SQUARE, SINGAPORE 307685
TEL : +65 6357 4468 FAX : +65 6357 4469

ARCHITECT :
BH YEW
ARCHITECT (SP/Y61)
15TH FLOOR, BANGUNAN AMMETLIFE
NO.1, JALAN LUMUT, 50400 KUALA LUMPUR
TEL: (03) 4043-1346 FAX: (03) 4043-1349
EMAIL: yhw@nrasb.com.my

LEMBAGA
ARKITEK
MALAYSIA
Ar. YEW BU HWA
ARKITEK
No.PendaForan LAM: A/Y61
Saya mengesahkan bahawa pelan-pelan yang dihantar adalah mengikut Undang-Undang Keil Bangunan Seragam 1986 dan Undang-Undang Keil Bangunan Seragam (pindaan) 2007 (UKBS2007) dan (pindaan-pindaan serta pengamudan-pengamudan dan pelai-pelai Majlis Perbandaran Seberang Perai. Saya mengesahkan bahawa kerja-kerja pembinaan akan dijalankan dibawah penyeliaan saya. Saya mengesahkan dan menguku bahawa pelan-pelan bangunan adalah setlora dengan detail pelan kebenaran merancang yang diluluskan dan akan memabuh ulasan serta syarat-syarat jabatan teledat.

CONSTRUCTION DRAWING

MARCH 2018

LUKISAN :

DOOR DETAIL 05 -SLIDING DOOR DETAIL

SCALE: AS SHOWN		CAD NO.: 557_CA-821-07			
DRAWN BY: abdul rahim		CHECKED BY: JANICE		DATE: MARCH 2018	
ORIGINATOR ACRONYM		PROJECT NO.		DISCIPLINE	
BH YEW		55714		ARCH	
DWG STATUS	BLOCK	BLOCK	DWG NO.	DWG NO.	REVISION
CA	-	-	821	07	A.05