



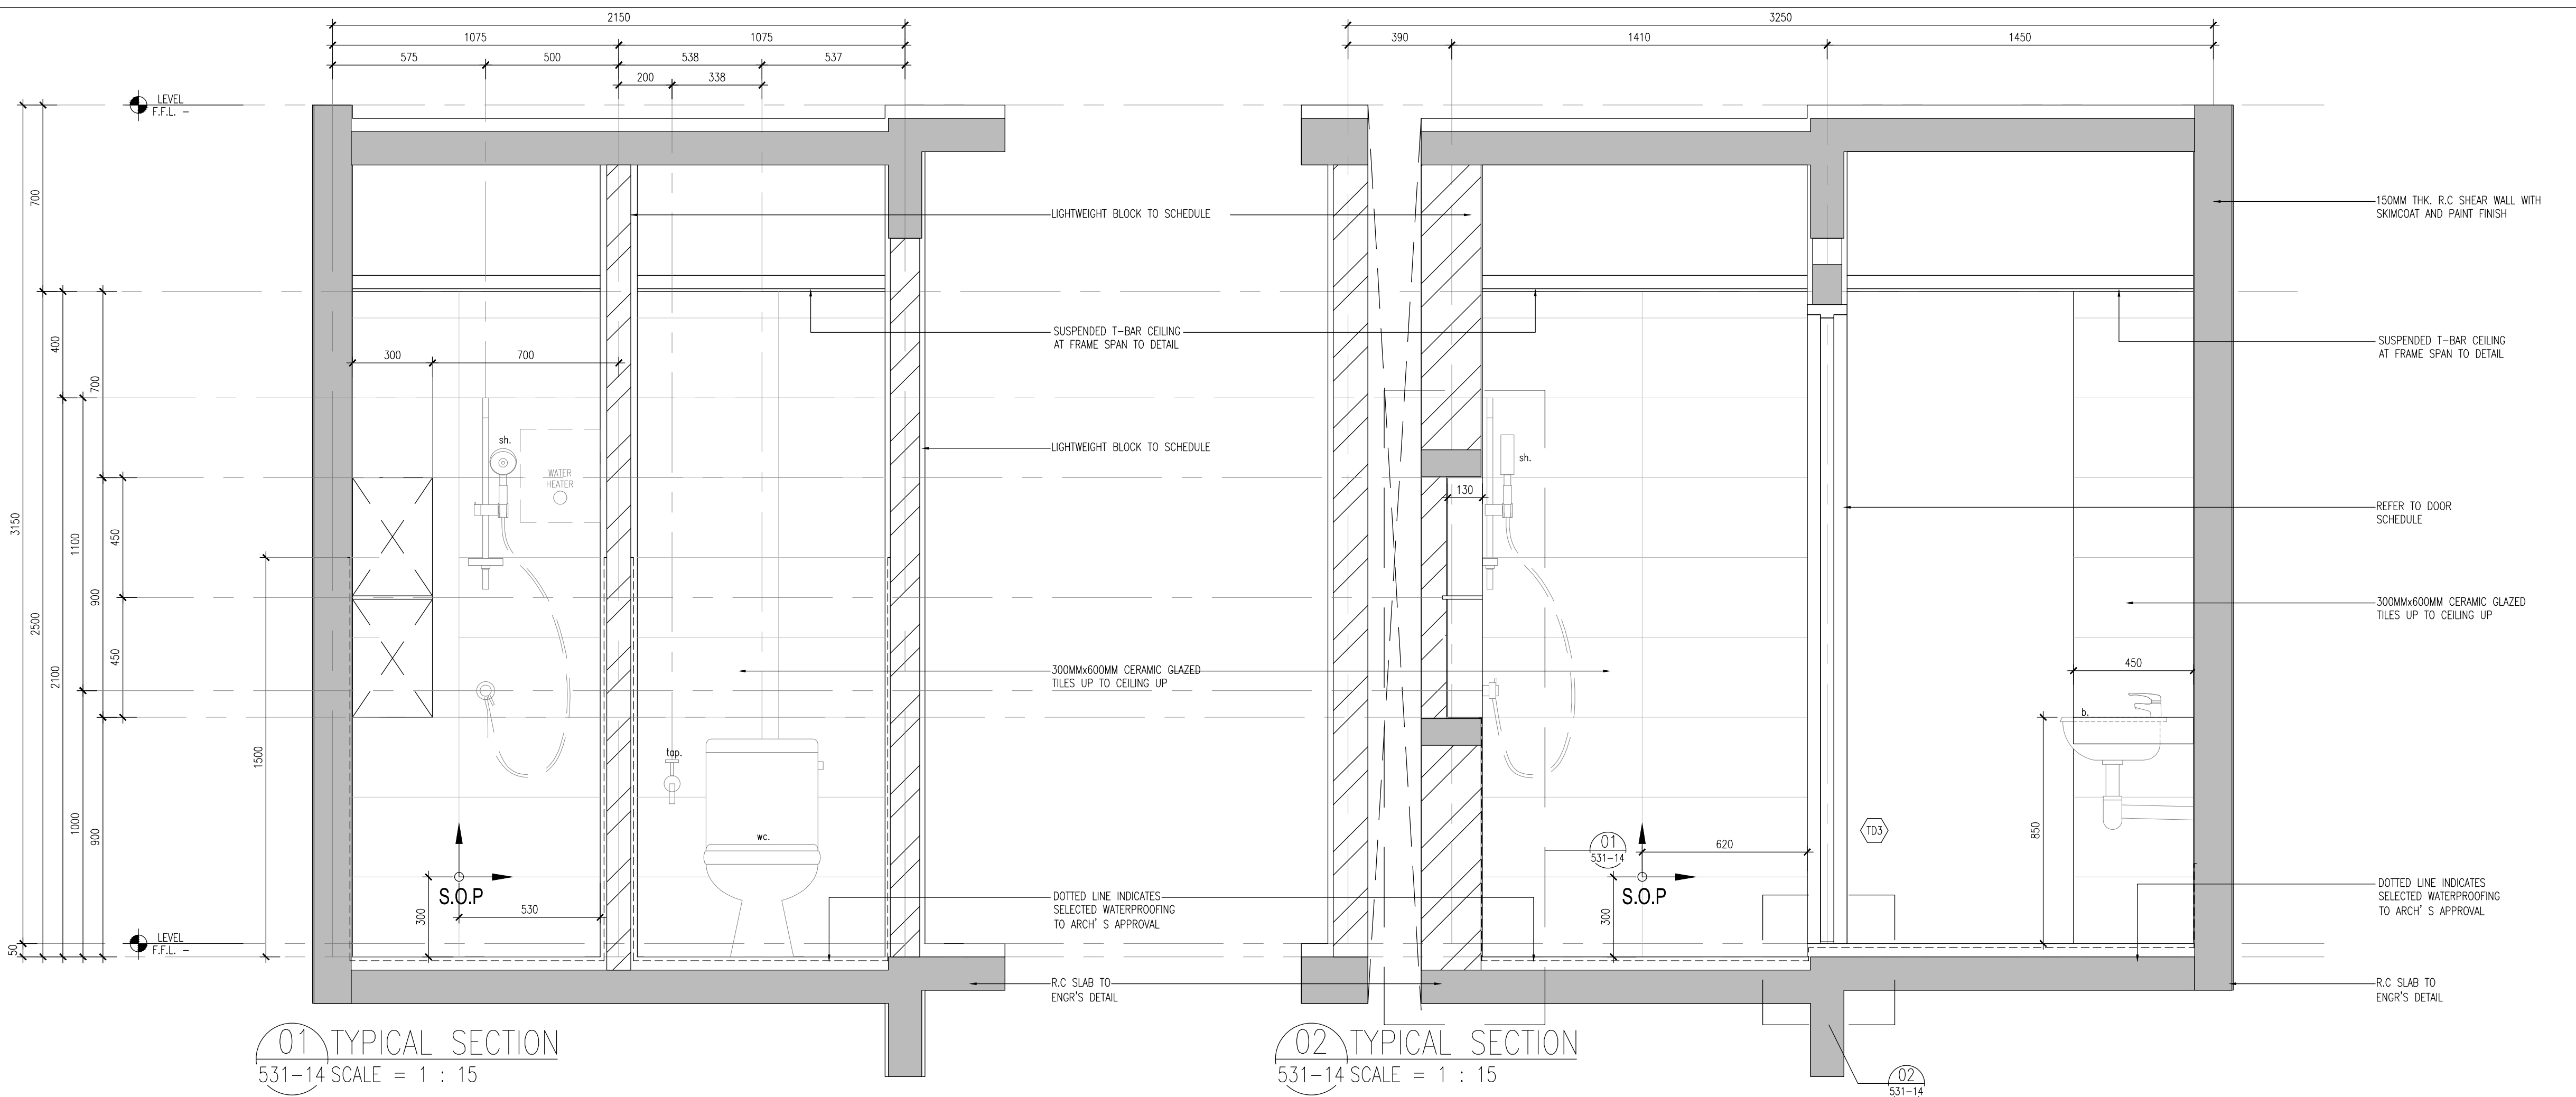


01 TYPICAL SECTION
531-14 SCALE = 1 : 15

02 TYPICAL SECTION
531-14 SCALE = 1 : 15

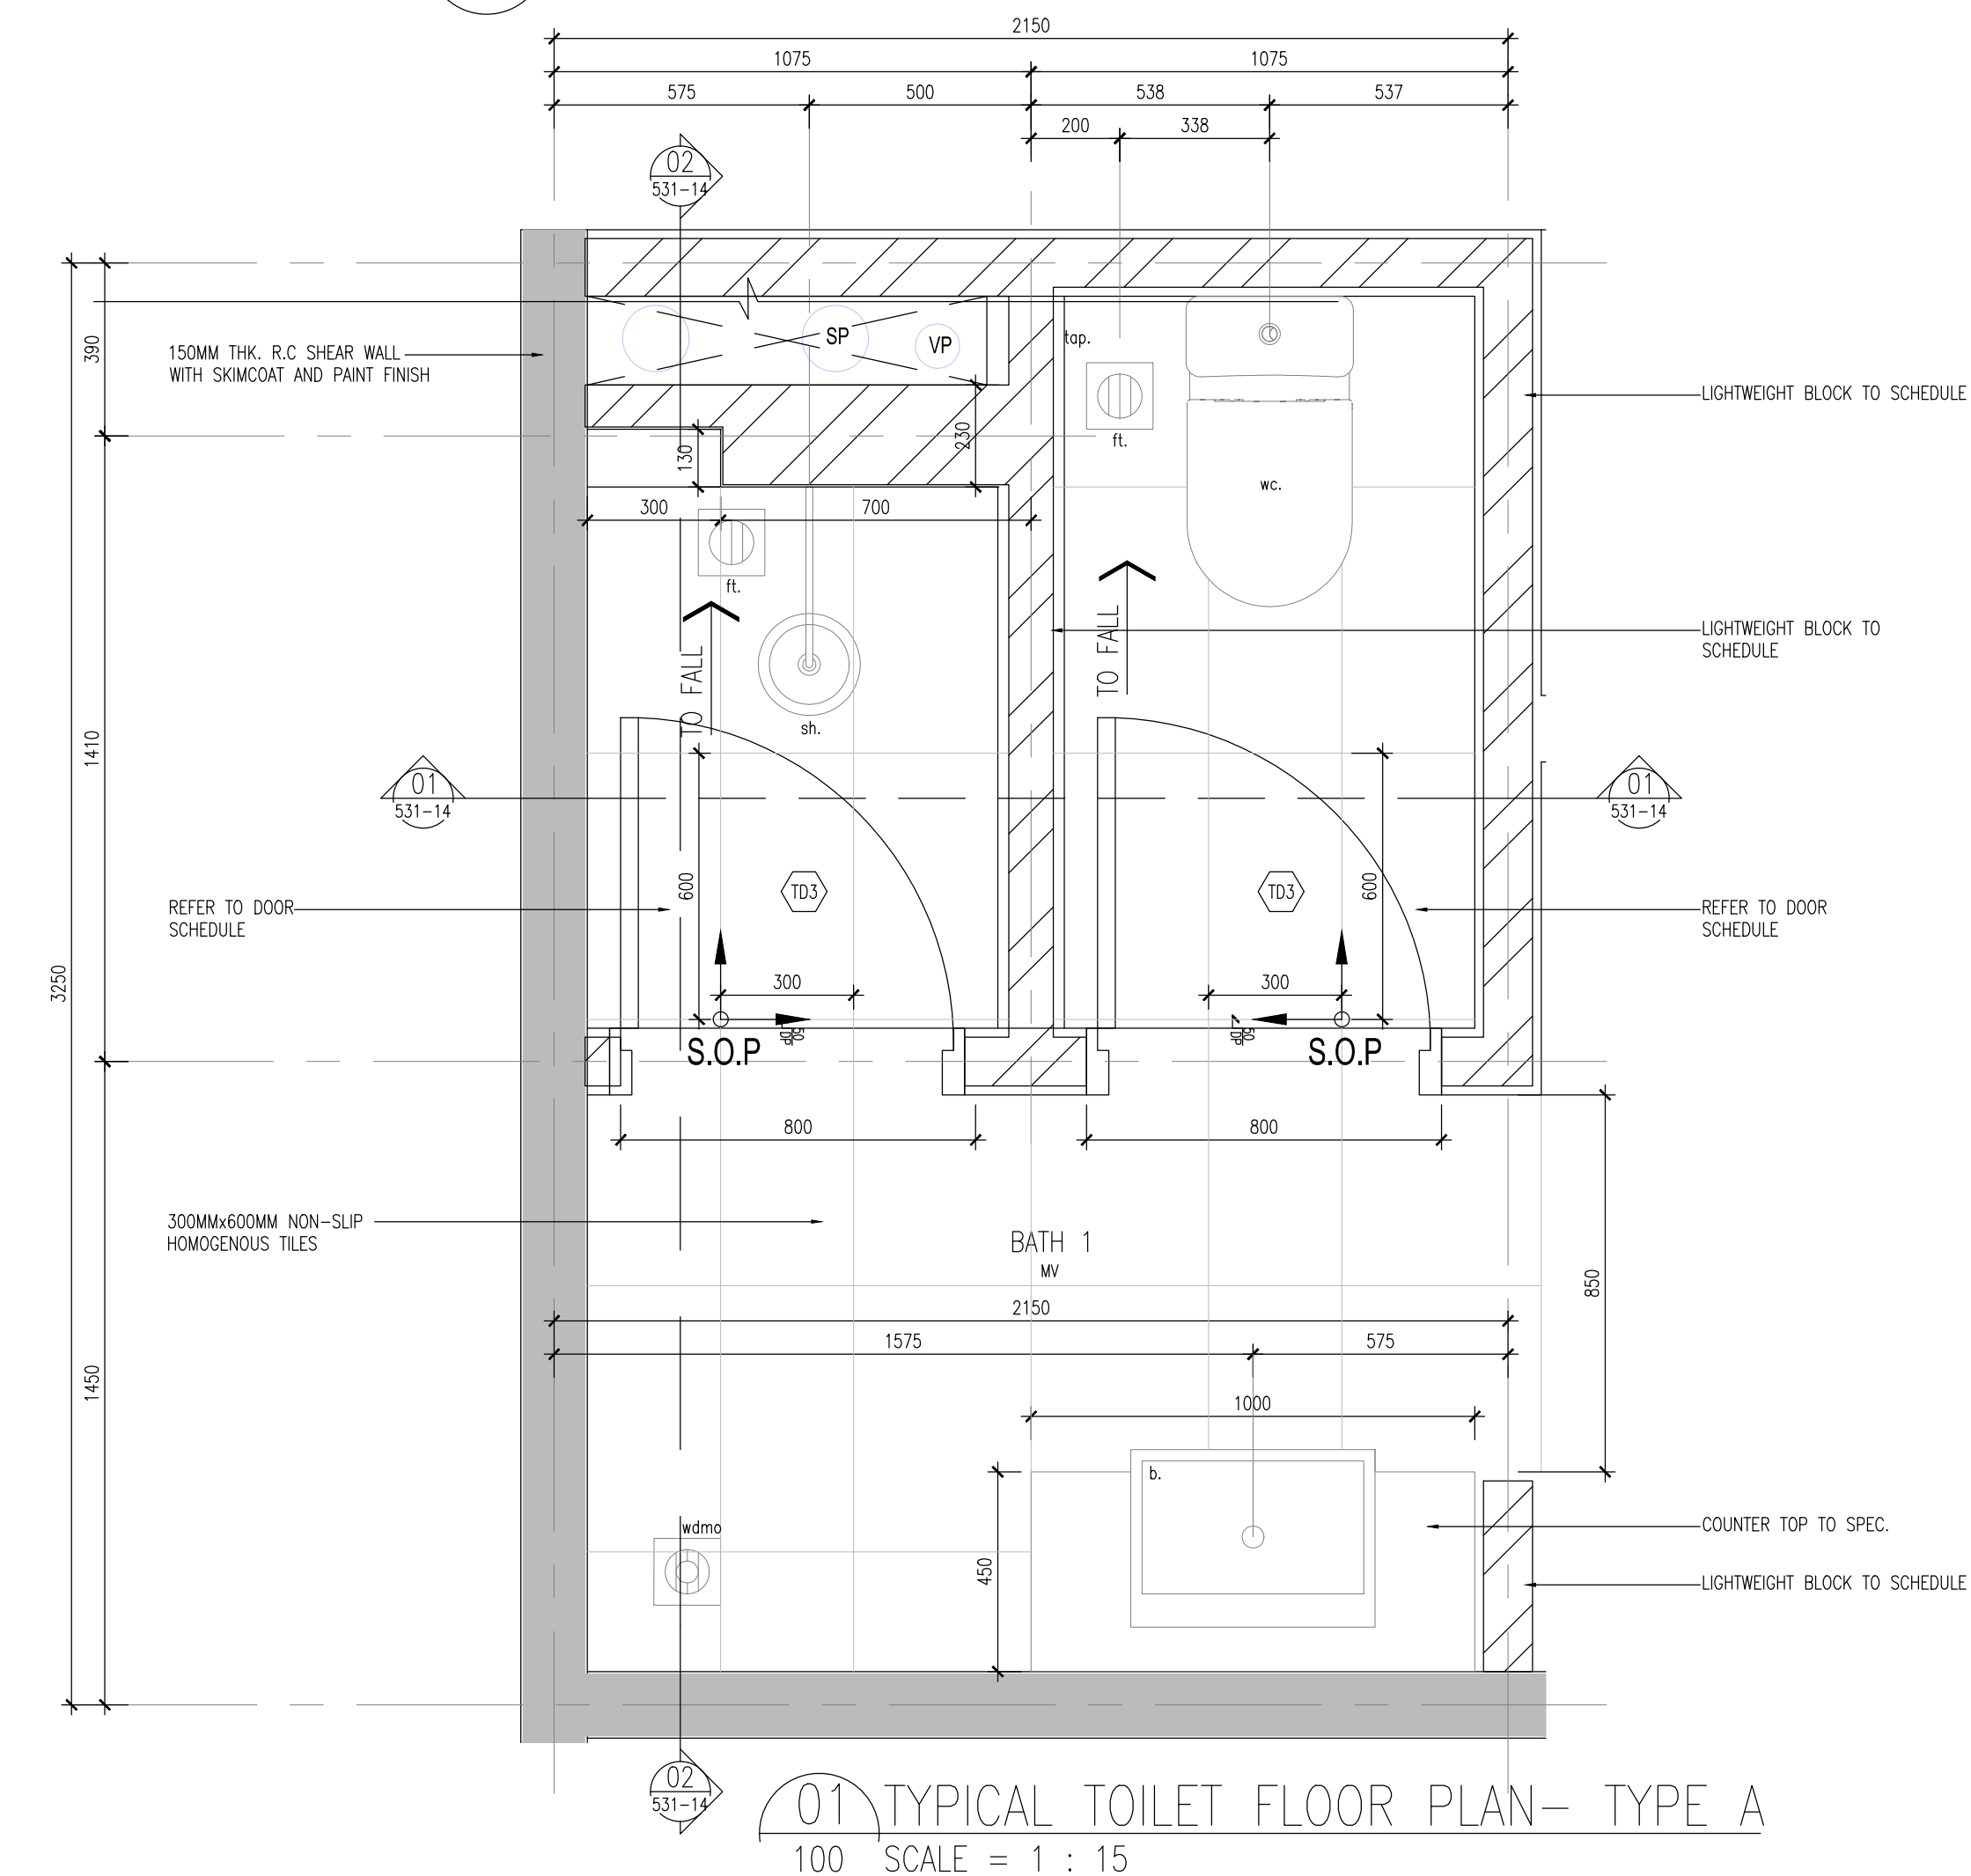

01 TYPICAL TOILET FLOOR PLAN- TYPE A
100 SCALE = 1 : 15


LEGEND- SANITARY FITTINGS	
FITTINGS	DESCRIPTION
b.	Vanity counter top lavatory
ft.	Floor trap
m.	Mirror
top.	-
sq.	Squatting
u.	Urinal
wc.	Water closet
vd.	Ventilation duct.

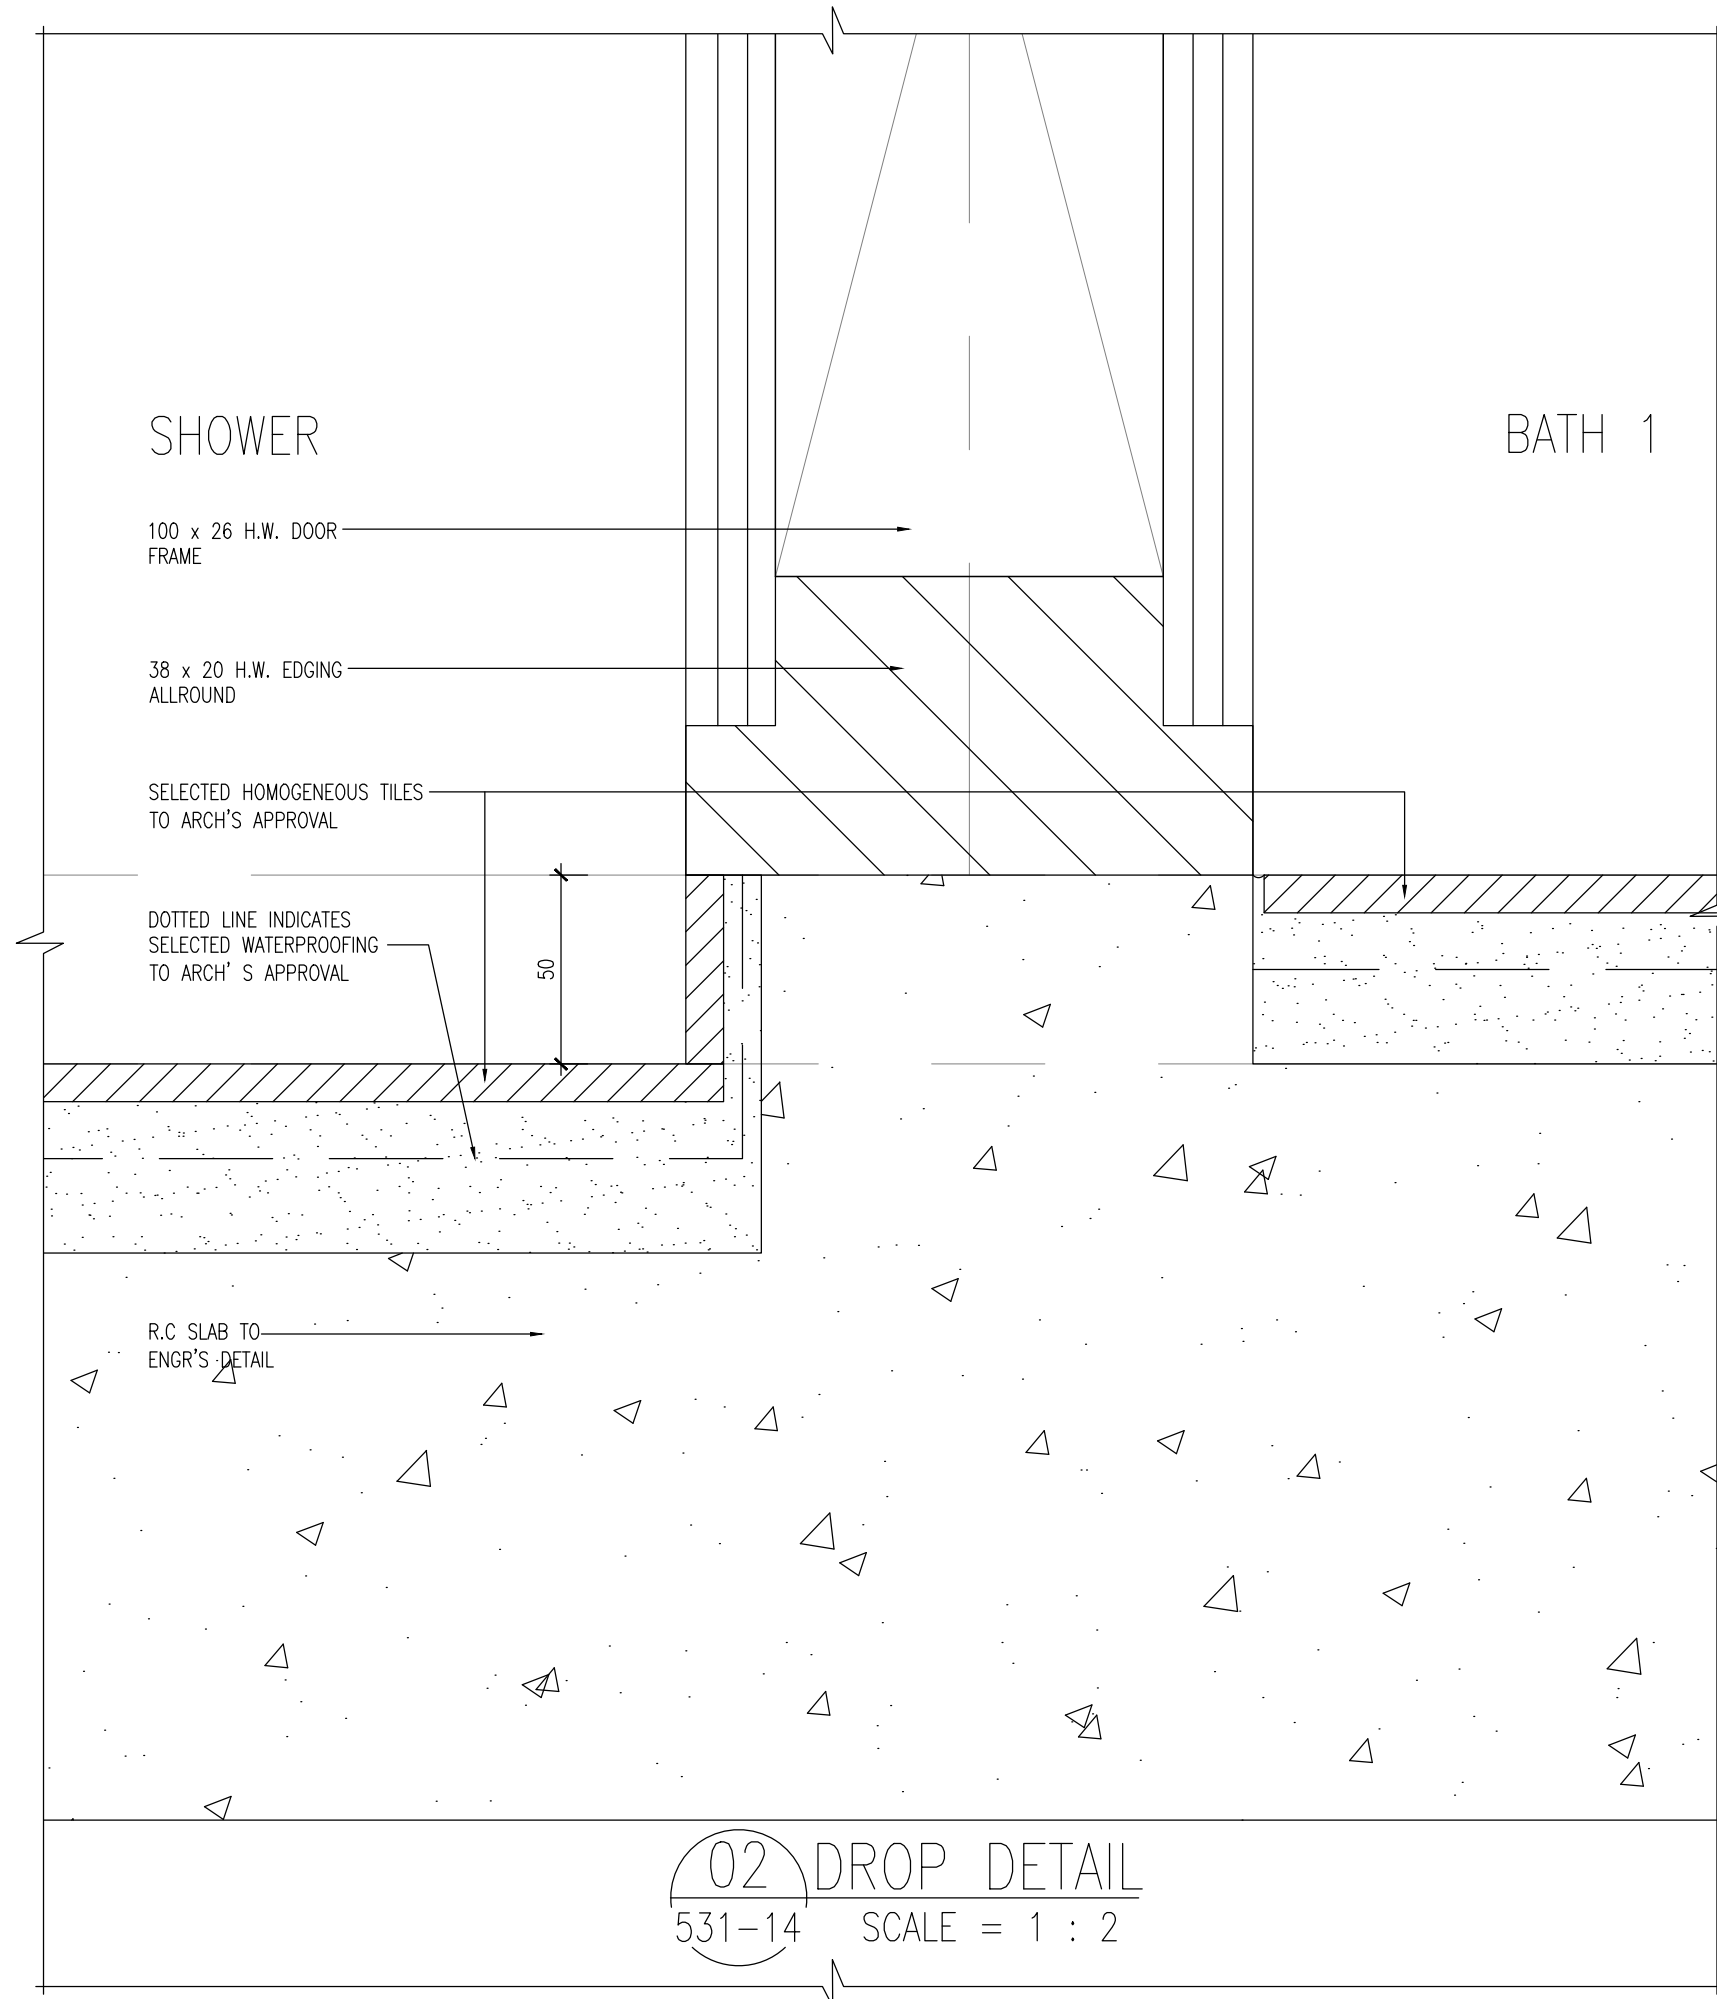

02 DROP DETAIL
531-14 SCALE = 1 : 2

Hak Cipta Terpelihara. Tidak dibenarkan mencetak mana-mana bahagian ilustrasi dalam apa jua bentuk dan dengan apa cara pun samada secara elektronik, mencetak, mekanik, rakaman atau cara lain sebelum mendapat kebenaran bertulis dari NRY ARCHITECTS SDN. BHD.

REV.	DATE	DESCRIPTION	REMARK

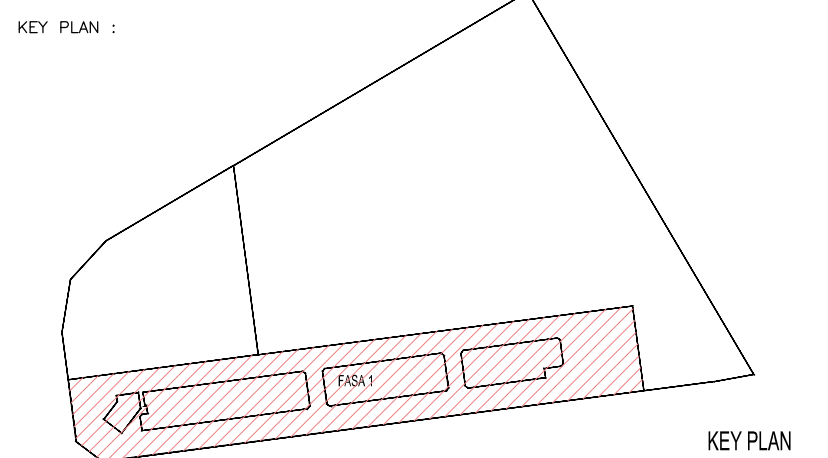

PROJECT TITLE :
CADANGAN PEMBANGUNAN BERCAMPUR (FASA 1) DI ATAS LOT 21608
(SEBAHAGIAN LOT 21135),PERSIARAN CASSIA BARAT 3, MUKIM 13,
SEBERANG PERAI SELATAN,PULAU PINANG YANG MENGANDUNGI:-
A. 2 BLOK PANGSAPURI PERKHIDMATAN 18 TINGKAT (612 UNIT)
B. KEDAI PEJABAT 3 TINGKAT (196 UNIT)
C. 5 TINGKAT TEMPAT LETAK KENDERAAN

PELAN PINDAAN DAN TAMBAHAN KEPADA PELAN LULUS NO. RUJ
MPSP/40/20-73/42, BERTARIKH 17.08.2016

UNTUK : TETUAN PARAMOUNT PROPERTY (PW) SDN. BHD

LAND OWNER & BUILDING OWNER :

NAME : MR. OOI HUN PENG
JAWATAN : KETUA PEGAWAI EKSEKUTIF
NO IC : 650619-02-5311
ALAMAT : PARAMOUNT PROPERTY (PW) SDN. BHD
WISMA PARAMOUNT, 1A (1ST FLOOR), LORONG BLM 3/1,
BANDAR LAGUNA MERBOK, 08000 SUNGAI PETANI, KEDAH
NO. TEL : 604 - 441 9191 FAX : 604 - 441 9090

KITCHEN SPECIALIST :

QS CONSULTANT :

M&E CONSULTANT :
PERUNDING P.L.A.
Consulting Mechanical & Electrical Engineers.
8-01, WISMA PANTAI, TEL. NO. : (604) 3337990
JALAN WISMA PANTAI, FAX NO. : (604) 3317337
12200 BUTTERWORTH, PENANG. E-MAIL : project@pla-a-group.com

C&S CONSULTANT :
PERUNDING KELANA
CIVIL & STRUCTURAL ENGINEERS
Level 12, Unit 12(D), Wisma Boon Siew,
No.1, Penang Road, 10000 Penang.
Tel: 2622628, Fax: 2641618
(Company No. AS0232772-W)

DESIGN ARCHITECT :
ARCHITECTURE GROUP - STUDIO A
CPG CONSULTANTS PTE LTD
238B, THOMSON ROAD, #12-00 TOWER B
NOVENA SQUARE, SINGAPORE 307985
TEL: +65 6357 4468 FAX: +65 6357 4469

ARCHITECT :
BH YEW
ARCHITECT (SP/Y61)
15TH FLOOR, BANGUNAN AMMETLIFE
NO.1, JALAN LUMUT, 50400 KUALA LUMPUR
TEL: (03) 4043-1346 FAX: (03) 4043-1349
EMAIL: ybhwat@nrasb.com.my

Ar. YEW BU HWA
ARKITEK
No.Pendaftaran: LAMA/Y61
Saya mengesahkan bahawa pelan-pelan yang diharat adalah mengikut Undang-Undang Kecil Bangunan Seragam 1986 dan Undang-Undang Kecil Bangunan Seragam (pindaan) 2007 [UKBS2007] dan pindaan-pindaan serta garis panduan-garis panduan dan peraturan-peraturan Majlis Perbandaran Seberang Perak. Saya mengesahkan bahawa setiap-negara pembinaan akan dijalankan dengan peraturan yang. Saya mengesahkan dan mengikut bahawa pelan-pelan bangunan adalah setaraf dengan pelan kebenaran merancang yang diilustrasikan dan akan mematuhi undang-undang serta syarat-syarat jabatan berkaitan.

CONSTRUCTION DRAWING
MAY 2017

LURISAN :

TYPICAL TOILET DETAIL- TYPE A
TYPICAL TOILET FLOOR PLAN
TYPICAL SECTION
DROP DETAIL

SCALE: AS SHOWN		CAD NO: 557-CA-531-12	
DRAWN BY: -		CHECKED BY: JANICE	
ORIGINATOR ACRONYM		PROJECT NO.	DISCIPLINE
BH YEW		55714	ARCH
DWG STATUS	LOT	ATTRIBUTE	LEVEL
CA	-	-	531
		DWG NO.	REVISION
		531	A.01