


Hak Cipta Terpelihara. Tidak dibenarkan mencetak mana-mana bahagian ilustrasi dalam apa jua bentuk dan dengan apa caro pun samada secara elektronik, mencetak, mekanik, rakaman atau cara lain sebelum mendapat kebenaran bertulis dari BH YEW ARCHITECTS SDN. BHD.

REV.	DATE	DESCRIPTION	REMARK
A01	30/01/2018	REVISED CEILING HEIGHT	
	04/09/2018	UPDATING DRAWING	abdul rahim

KEY PLAN :

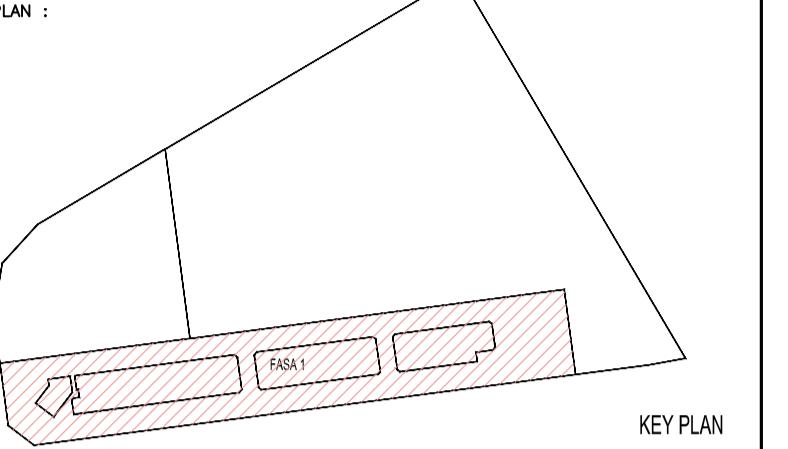

PROJECT TITLE : CADANGAN MEMBINA PEMBANGUNAN BERCAMPUR DI ATAS LOT 21135, PERSIARAN CASSIA BARAT 3, MUKIM 13, SEBERANG PERAI SELATAN, PULAU PINANG YANG MENGANDUNG:-

- FASA 1  
A. 2 BLOK PANGSAPURI PERKHIDMATAN 18 TINGKAT (612 UNIT)  
B. KEDAI PEJABAT 3 TINGKAT (196 UNIT)  
C. 5 TINGKAT TEMPAT LETAK KENDERAAN

UNTUK : TETUAN PARAMOUNT PROPERTY (PW) SDN. BHD

LAND OWNER & BUILDING OWNER :

NAMA : MR. OOI HUN PENG  
JAWATAN : KETUA PEGAWAI EKSEKUTIF  
NO IC : 650619-02-5311  
ALAMAT : PARAMOUNT PROPERTY (PW) SDN. BHD  
WISMA PARAMOUNT, 1A 1ST FLOOR, LORONG BLM 1/1,  
BANDAR LAGUNA MERBOK, 08000 SUNGAI PETANI, KEDAH  
NO. TEL : 604 - 441 9191 FAX : 604 - 441 9090

KITCHEN SPECIALIST :

QS CONSULTANT :

M&E CONSULTANT : PERUNDING P.L.A.  
Co-Authored Mechanical & Electrical Engineers.  
8-01, WISMA PANTAI,  
JALAN WISMA PANTAI,  
12200 BUTTERWORTH, PENANG.  
TEL : (604) 3337990  
FAX NO. : (604) 3317337  
E-MAIL : project@pla.com.my

CAS CONSULTANT : PERUNDING KELANA  
CIVIL & STRUCTURAL ENGINEERS  
Level 12, Unit 12(D), Wisma Boon Siew,  
No.1, Penang Road, 10000 Penang,  
Tel: 2622628, Fax: 2641618  
(Company No. A5023277-W)

DESIGN ARCHITECT : ARCHITECTURE GROUP - STUDIO A  
CPG CONSULTANTS PTE LTD  
238B, THOMSON ROAD, #12-00 TOWER B  
NOVENA SQUARE, SINGAPORE 328765  
TEL : +65 6357 4468 FAX : +65 6357 4469

ARCHITECT : BH YEW ARCHITECT (SP/Y61)  
15TH FLOOR, BANGUNAN AMMETLIFE  
NO.1, JALAN LUMUT, 50400 KUALA LUMPUR  
TEL : (03) 4043-1346 FAX : (03) 4043-1349  
EMAIL: ybhwa@hrsbs.com.my

LEMBAGA ARKITEK MALAYSIA  
Ar. YEW BU HWA  
ARKITEK  
No.Pendaftaran LAMA/Y61

Saya mengesahkan bahawa pejabat-pejabat yang diberikan adalah mengikut Undang-Undang Kecil Bangunan Serangam 1988 dan Undang-Undang Kecil Bangunan Serangam (pendahan) 2007 (UBKS/2007) dan sebarang pindahan serta perisipadan-gantikan dan perbaikan-pelaksanaan pada pejabat-pejabat Majlis Perbandaran Seberang Perai. Saya mengesahkan dan mengetahui bahawa pejabat-pejabat bangunan adalah setaraf dengan pejabat kebenaran merancang yang diluluskan dan akan mematuhi ultius serta syarat-syarat jabatan teknikal.

## CONSTRUCTION DRAWING

MARCH 2018

LURSAN :

REFLECTED CEILING PLAN  
- LEVEL 2 - KEY PLAN  
- LEVEL 2 ( DETAIL PLAN 4 & 5 )

SCALE AS SHOWN	CAD NO:
55714.CA-712-02	
DRAWN BY: salley/abdul rahim	CHECKED BY: HAZRUL/JANICE
	DATE: MARCH 2018
ORIGINATOR ACRONYM	PROJECT NO.
BH YEW	DISCIPLINE
DWG STATUS	BLOCK
CA	BLOCK DWG NO.
	DWG NO.
	REVISION
CA	-
	712
	02
	A

Note : M&E power points setting out to refer to M&E detail drawing

