


Hak Cipta Terpelihara. Tidak dibenarkan mencetak mana-mana bahagian ilustrasi dalam apa jua bentuk dan dengan apa cara pun samada secara elektronik, mencetak, mekanik, rakaman atau cara lain sebelum mendapat kebenaran bertulis dari BH YEW ARCHITECTS SDN. BHD.

REV.	DATE	DESCRIPTION	REMARK
A.01	28/11/2017	REVISED DETAIL (CLOUDED)	
A.02	28/02/2018	UPDATED DRAWING	
	19/07/2018	REVISED DETAIL (CLOUDED)	
		ADD NEW DOOR AND STAIRCASE TO LMR , EXTERNAL STAIRCASE TO LMR , (REMOVE WALL TILES - 1 SIDE WALL TILES AT LIFT LANDING AREA LEV. 1 - LEV. 26)	

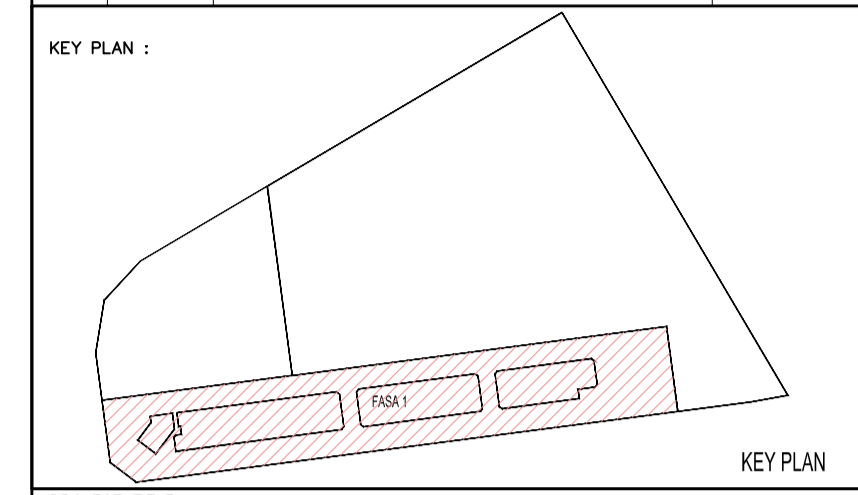

PROJECT TITLE :
 CADANGAN MEMBINA PEMBANGUNAN BERCAKUP DI ATAS LOT 21135, PERSIARAN CASSIA BARAT 3, MUKIM 13, SEBERANG PERAI SELATAN, PULAU PINANG YANG MENGANUNGI:-

FASA 1
 A. 2 BLOK PANGSAPURI PERKHIDMATAN 18 TINGKAT (612 UNIT)
 B. KEDAI PEJABAT 3 TINGKAT (196 UNIT)
 C. 5 TINGKAT TEMPAT LETAK KENDERAAN

UNTUK : TETUAN PARAMOUNT PROPERTY (PW) SDN. BHD

LAND OWNER & BUILDING OWNER :
 NAMA : MR. OOI HUN PENG
 JAWATAN : KETUA PEGAWAI EKSEKUTIF
 NO IC : 650619-02-511
 ALAMAT : PARAMOUNT PROPERTY (PW) SDN. BHD
 WISMA PARAMOUNT, 1A (1ST FLOOR), LORONG BLM 1/1,
 BANDAR LAGUNA MERBOK, 08000 SUNGAI PETANI, KEDAH
 NO. TEL : 604 - 441 9191 FAX : 604 - 441 9090

KITCHEN SPECIALIST :
 GS CONSULTANT :

MAE CONSULTANT :
PERUNDING P.L.A.
 Consulting Mechanical & Electrical Engineers.
 8-01, WISMA PANTAI, TEL. NO. : (604) 3337990
 JALAN WISMA PANTAI, FAX NO. : (604) 3317337
 12200 BUTTERWORTH, PENANG. E-MAIL : project@pla-group.com

CS CONSULTANT :
PERUNDING KELANA
 CIVIL & STRUCTURAL ENGINEERS
 Level 12, Unit 12(D), Wisma Boon Siew,
 No.1, Penang Road, 10000 Penang.
 Tel. 2622628, Fax: 2641618
 (Company No. AS0232772-W)

DESIGN ARCHITECT :
ARCHITECTURE GROUP - STUDIO A
CPG CONSULTANTS PTE LTD
 2388, THOMSON ROAD, #12-00 TOWER B
 NOVENA SQUARE, SINGAPORE 307685
 TEL : +65 6367 4468 FAX : +65 6367 4469

ARCHITECT :
BH YEW ARCHITECT (SP/Y61)
 15TH FLOOR, BANGUNAN AMMETLIFE
 NO.1, JALAN LUMUT, 50400 KUALA LUMPUR
 TEL: (03) 4043-1346 FAX: (03) 4043-1349
 EMAIL: yhw@nrosb.com.my


LEMBAGA ARKITEK MALAYSIA
 Ar. YEW BU HWA
 ARKITEK
 No.Pendaftaran LAM:A/Y61

Saya mengesahkan bahawa pelan-pelan yang dihantar adalah mengikut Undang-Undang Kecil Bangunan Selegem 1988 dan Undang-Undang Kecil Bangunan Selegem (Revisi) 2007 [MBS2007] dan pelan-pelan serta perundangan-perundangan dan peraturan Melaka Persekitaran Selegem Perak. Saya mengesahkan bahawa kerja-kerja pembinaan akan dijalankan dibawah pengawasan saya. Saya mengesahkan dan menguak bahawa pelan-pelan bangunan adalah setera dengan pelan kebenaran merancang yang diluluskan dan akan mematuhi ulusan serta syarat-syarat jabatan teknikal.


CONSTRUCTION DRAWING
 JULY 2018

LUKSANS :
LIFT (2,3,4) LOBBY 02 DETAILS
 -FLOOR PLAN - LEVEL 9TH. TO LMR


SCALE: AS SHOWN	CAD NO: 557_CA-522-02	DATE: JULY 2017
DRAWN BY: abdul rahim	CHECKED BY: JANICE	DISCIPLINE: ARCH
ORIGINATOR ACRONYM: BH YEW	PROJECT NO: 55714	DWG NO: 522
DWG STATUS: CA	BLOCK: -	DWG NO: 522
BLOCK: -	DWG NO: 02	REVISION: A.02

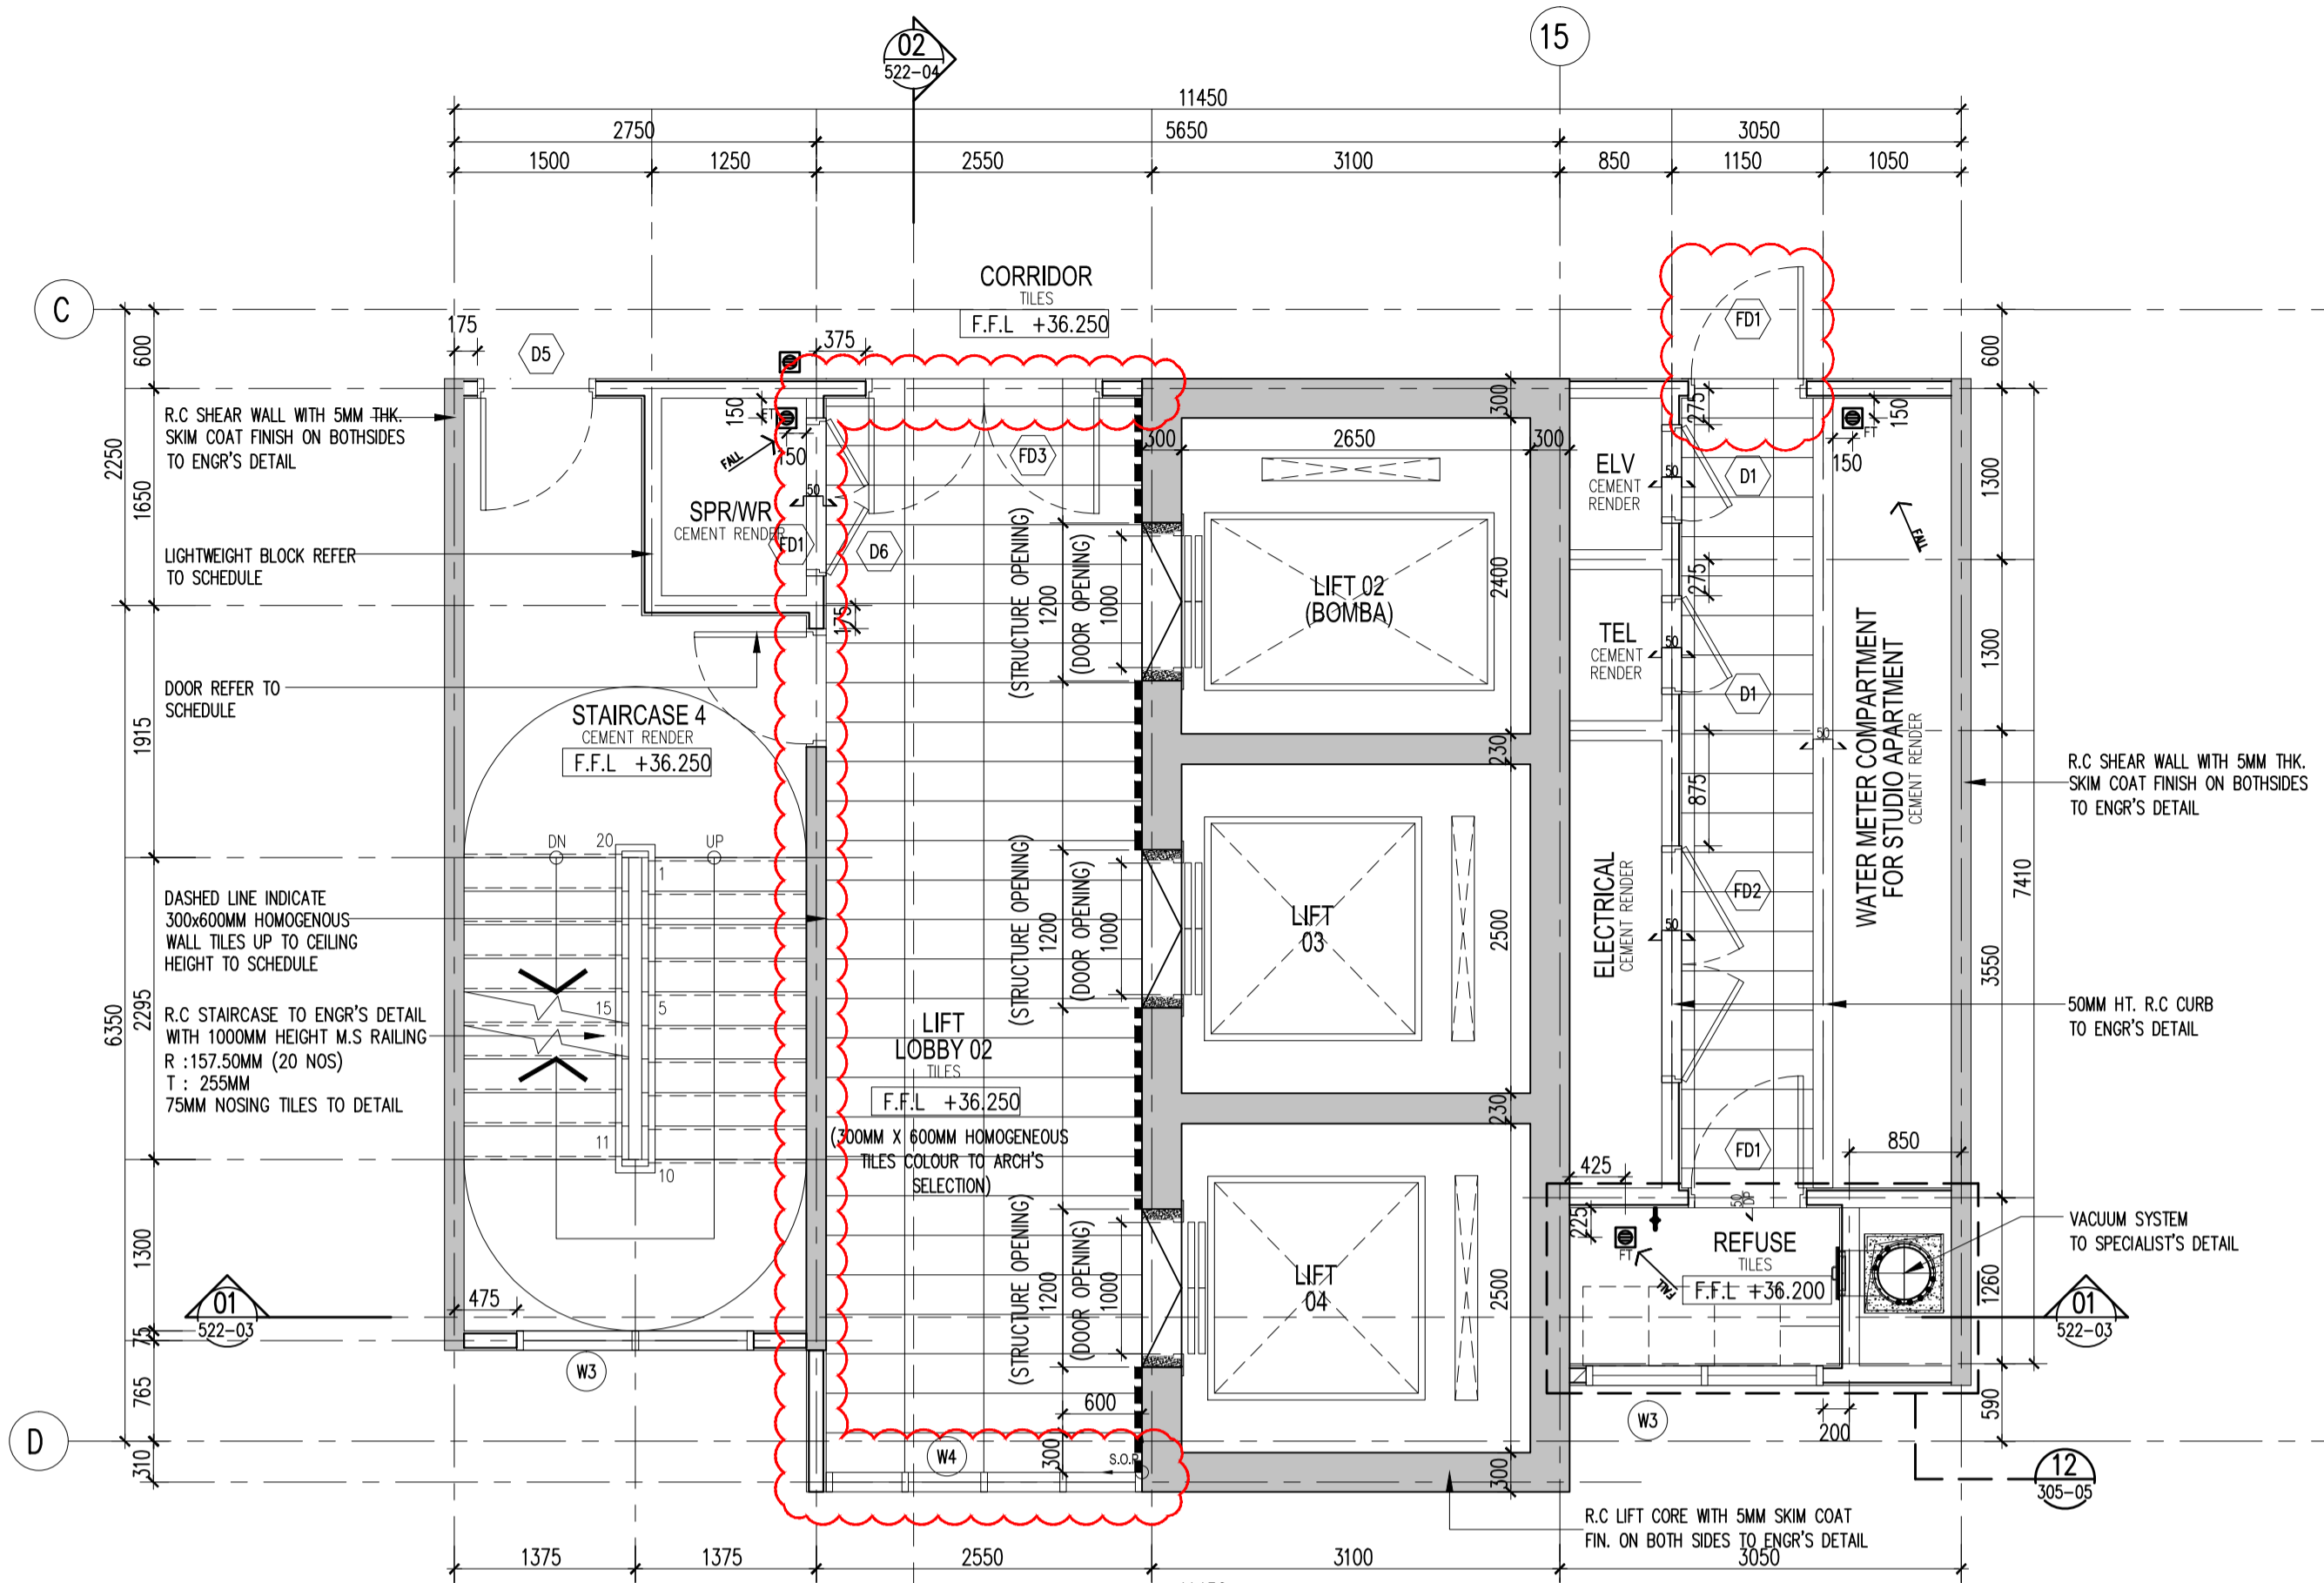


05 LIFT LOBBY 02 DETAIL LEV. 10-26 - FLOOR PLAN
 522-02 SCALE = 1 : 50

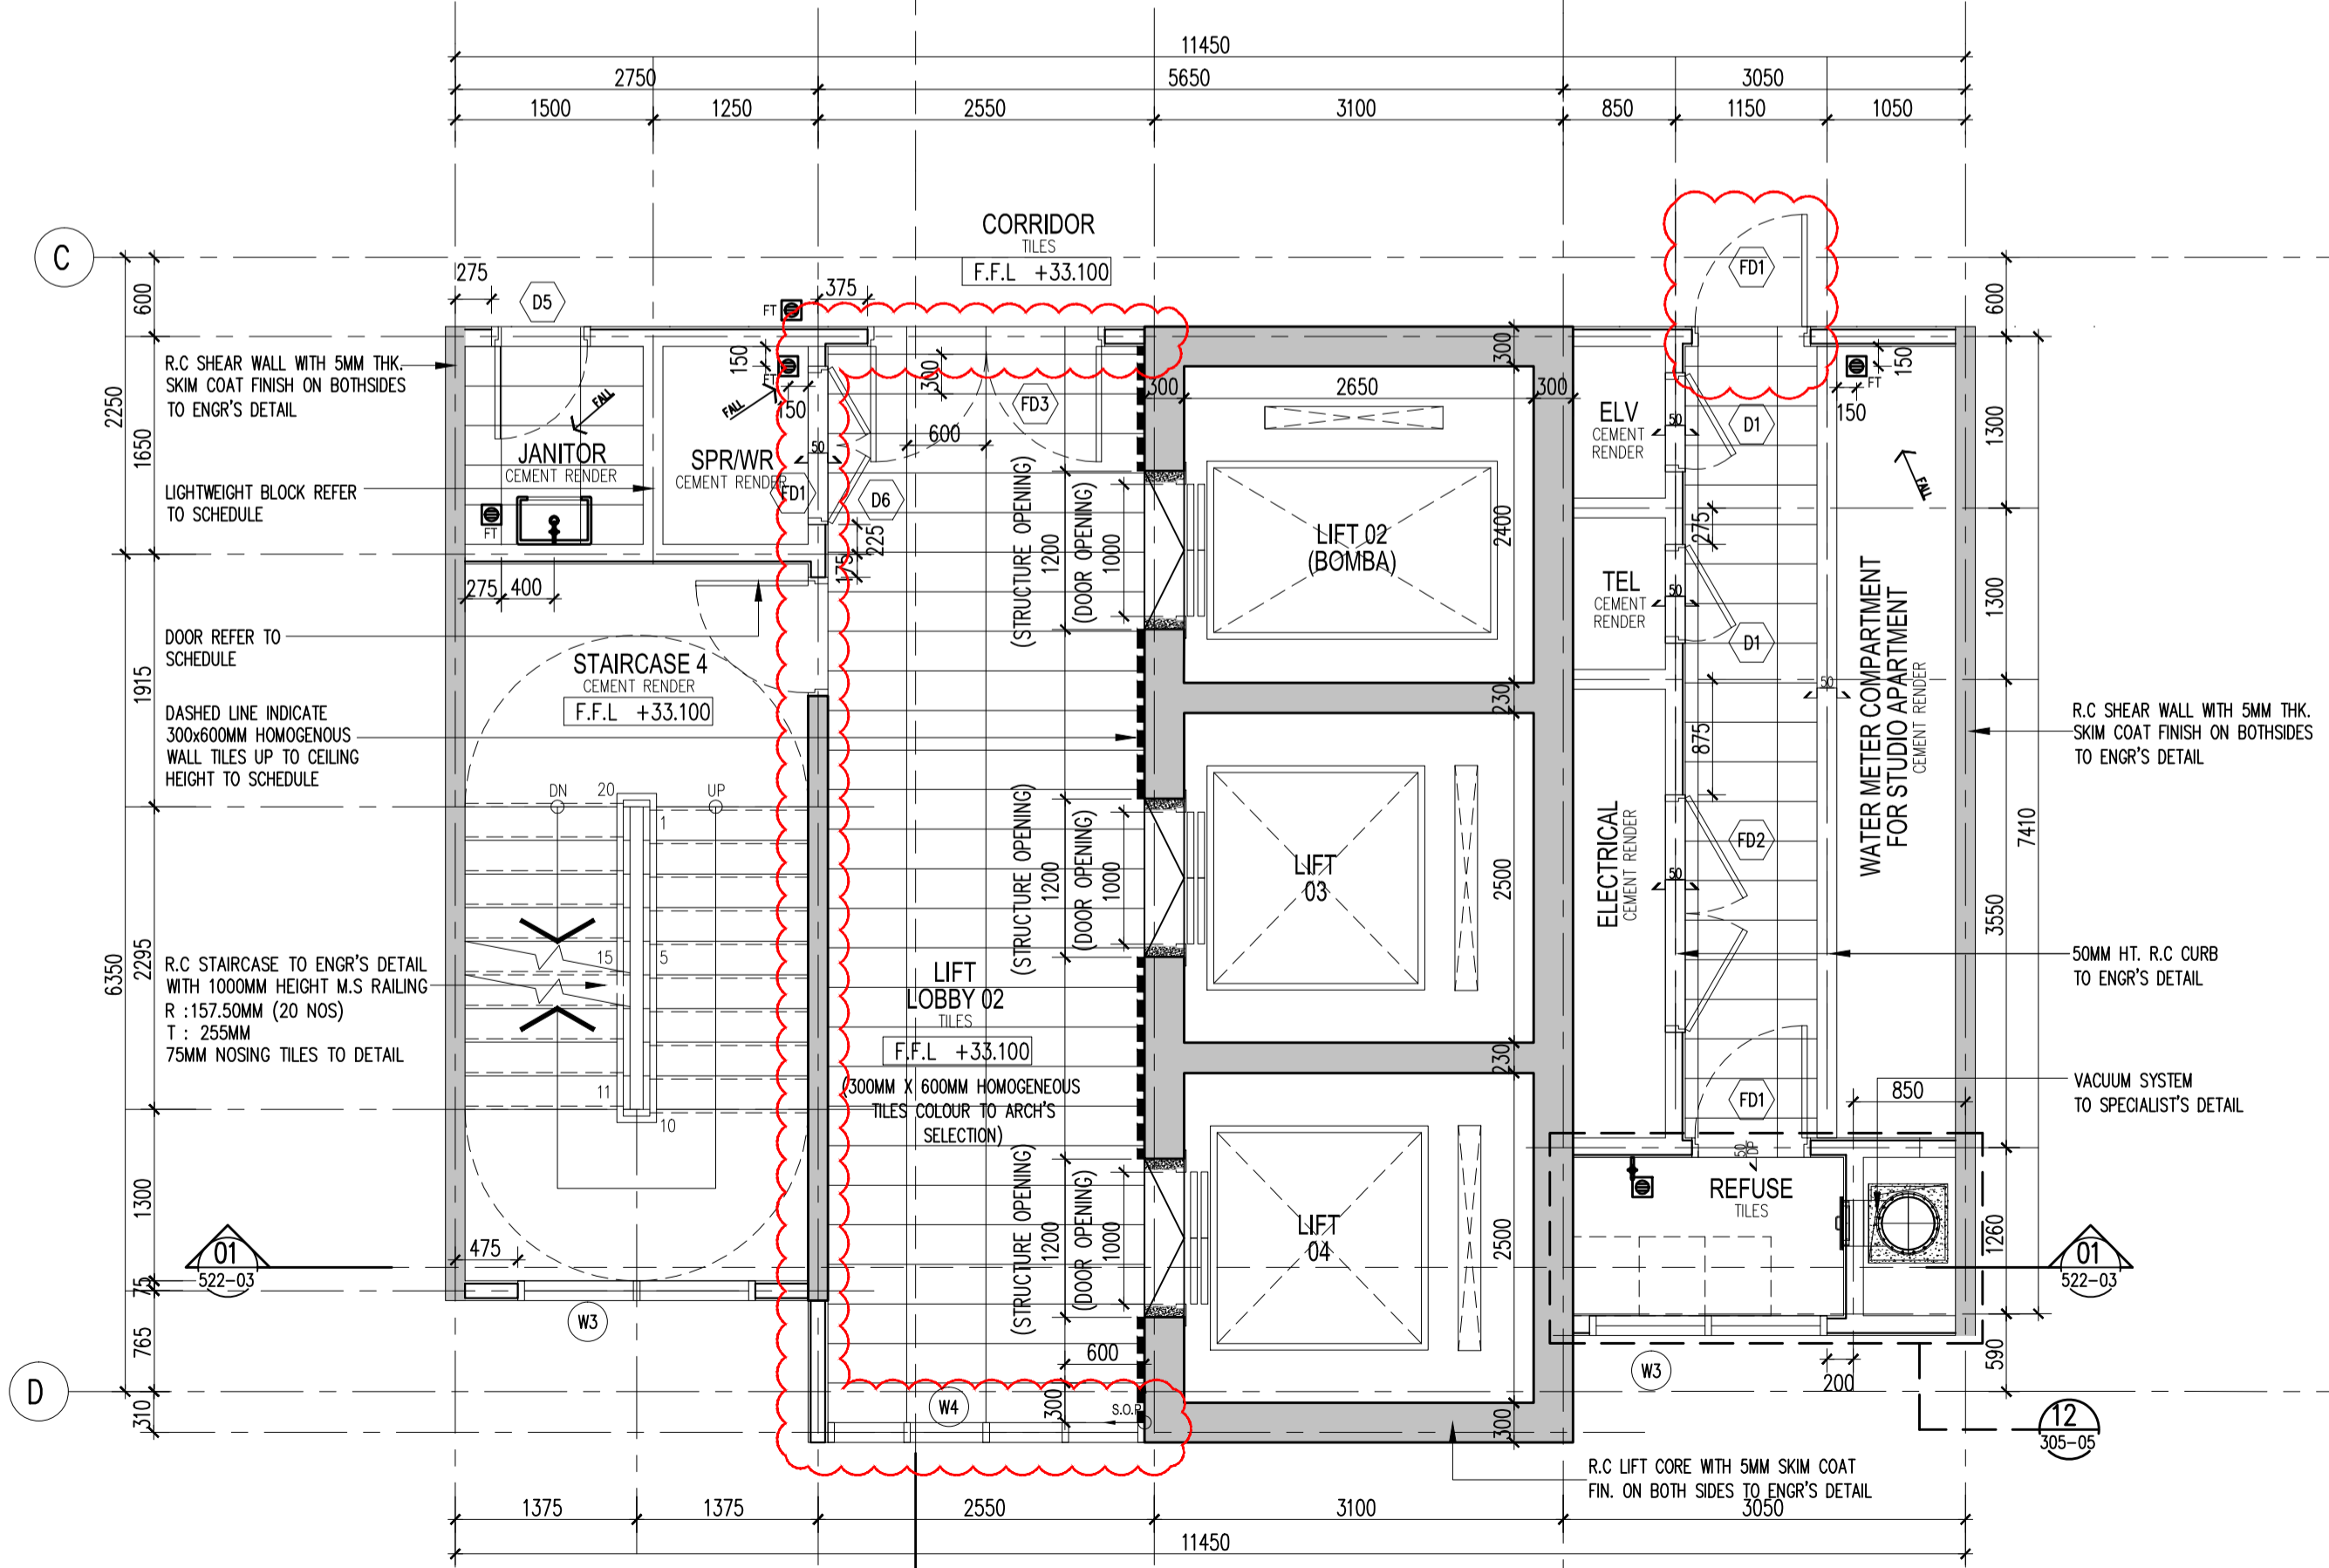

06 LIFT LOBBY 02 DETAIL LEV. 9 - FLOOR PLAN
 522-02 SCALE = 1 : 50

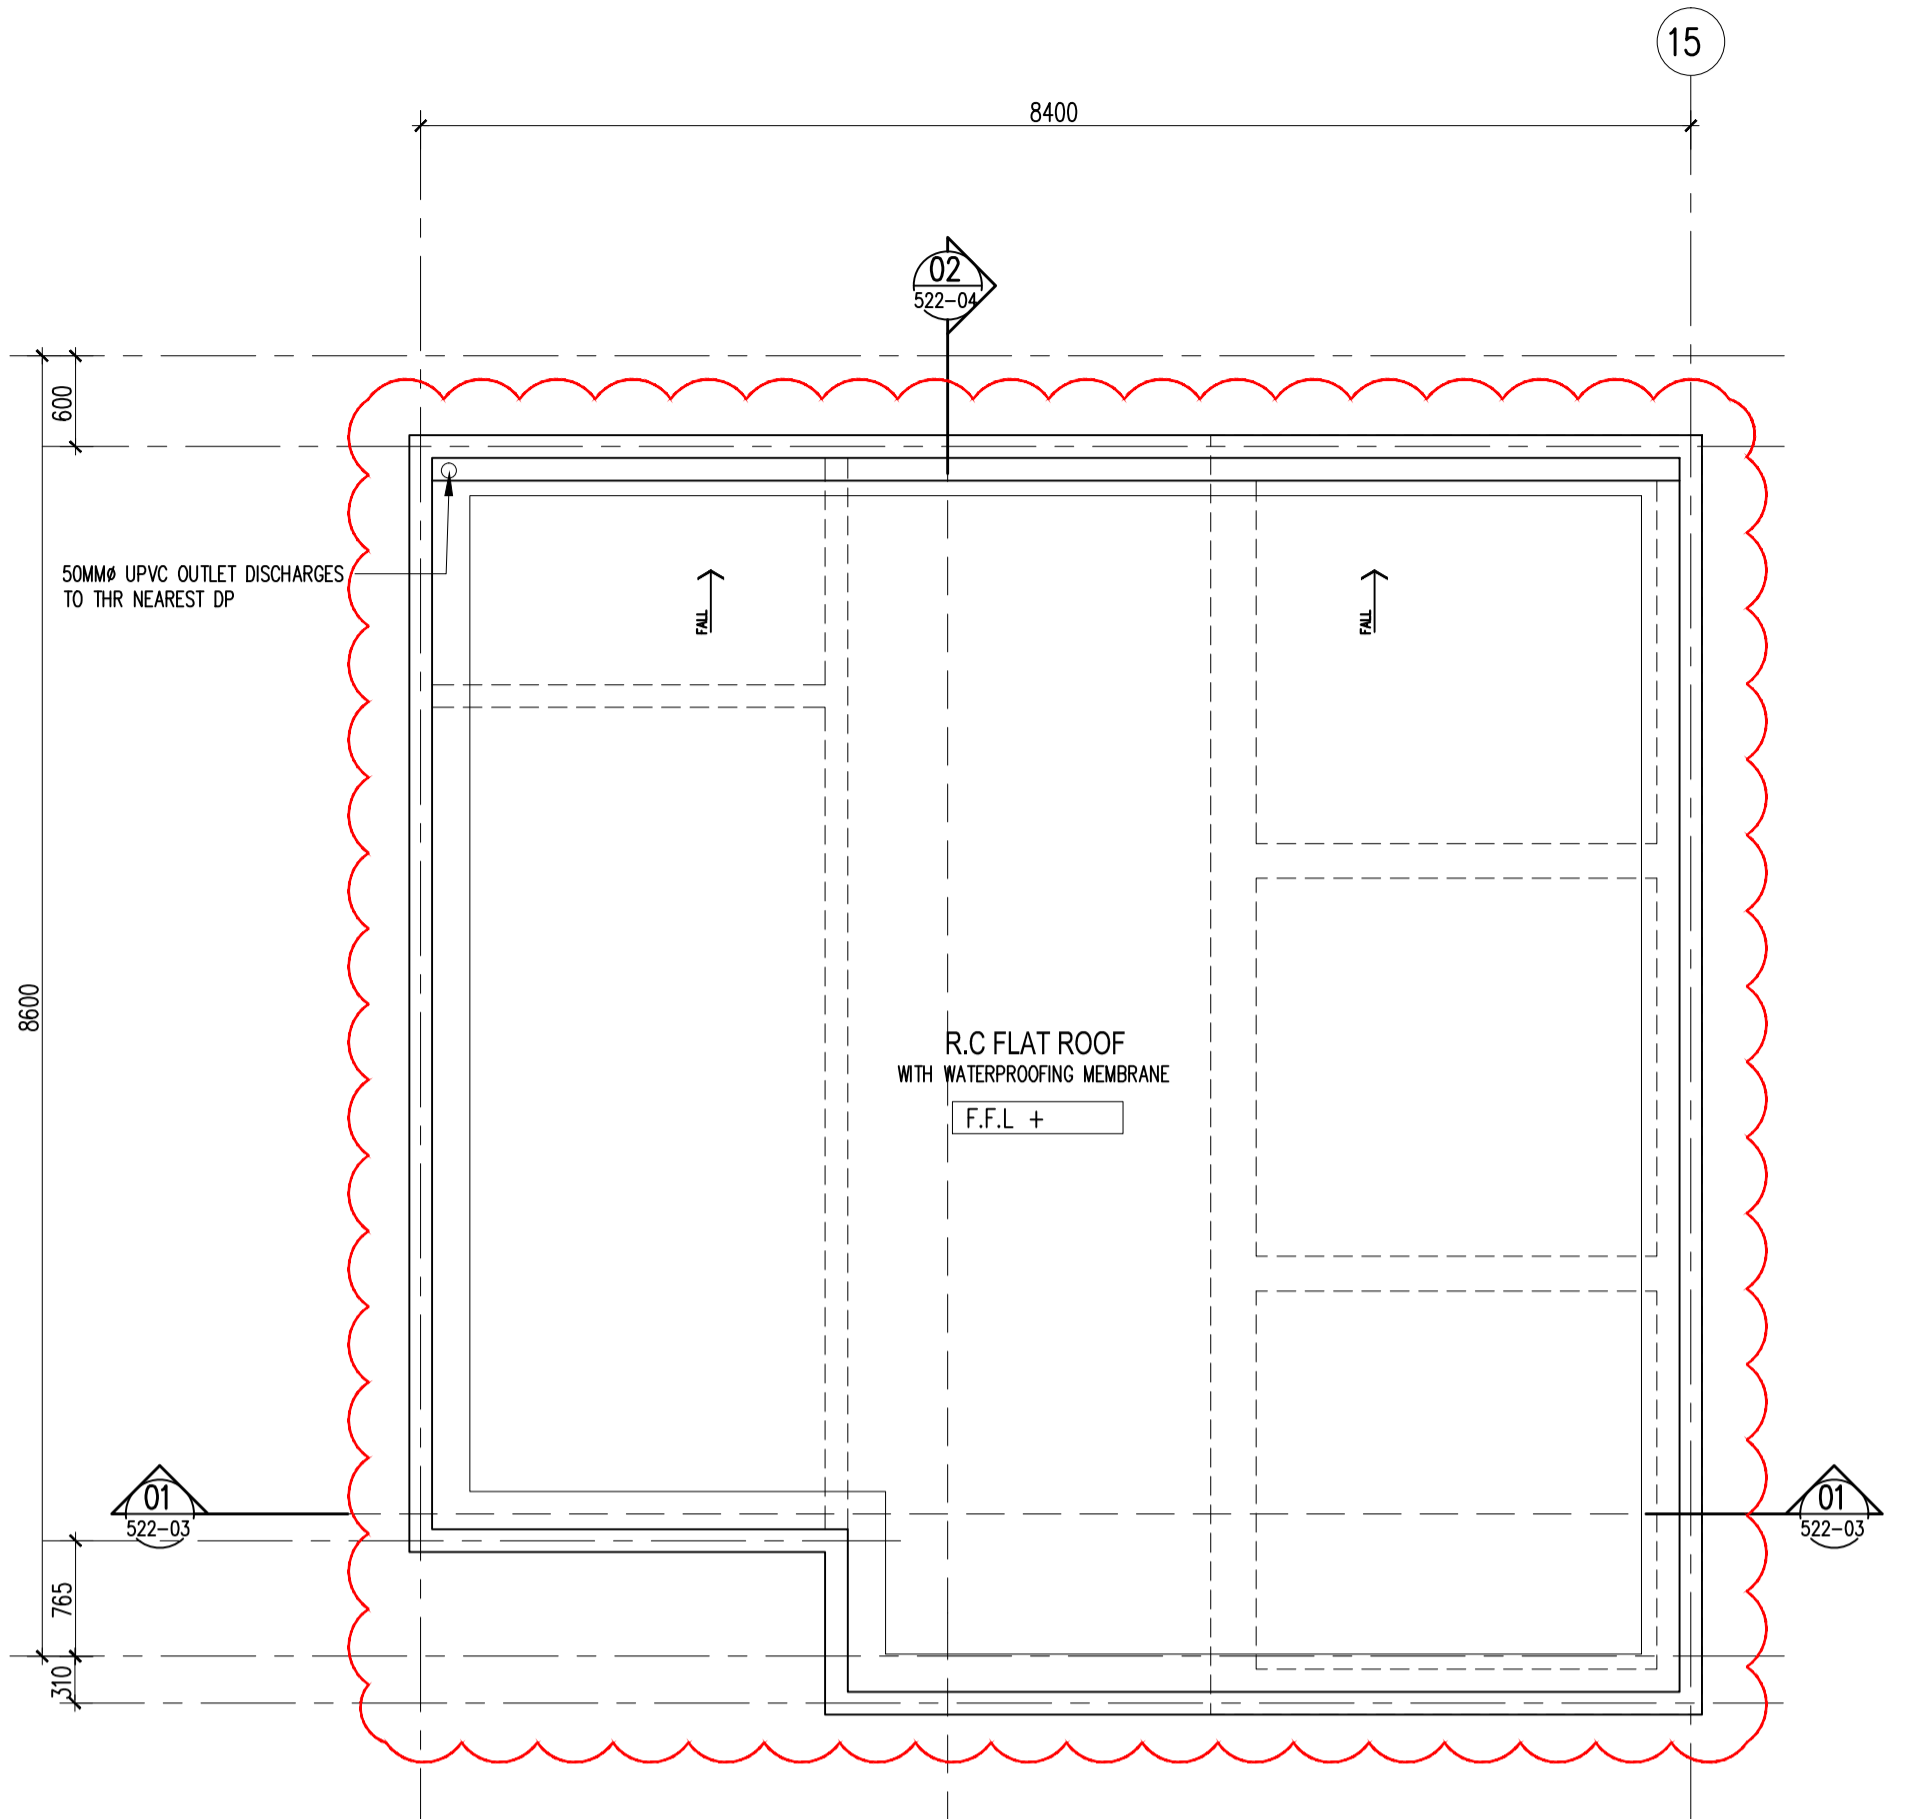

07 ROOF PLAN
 522-02 SCALE = 1 : 50

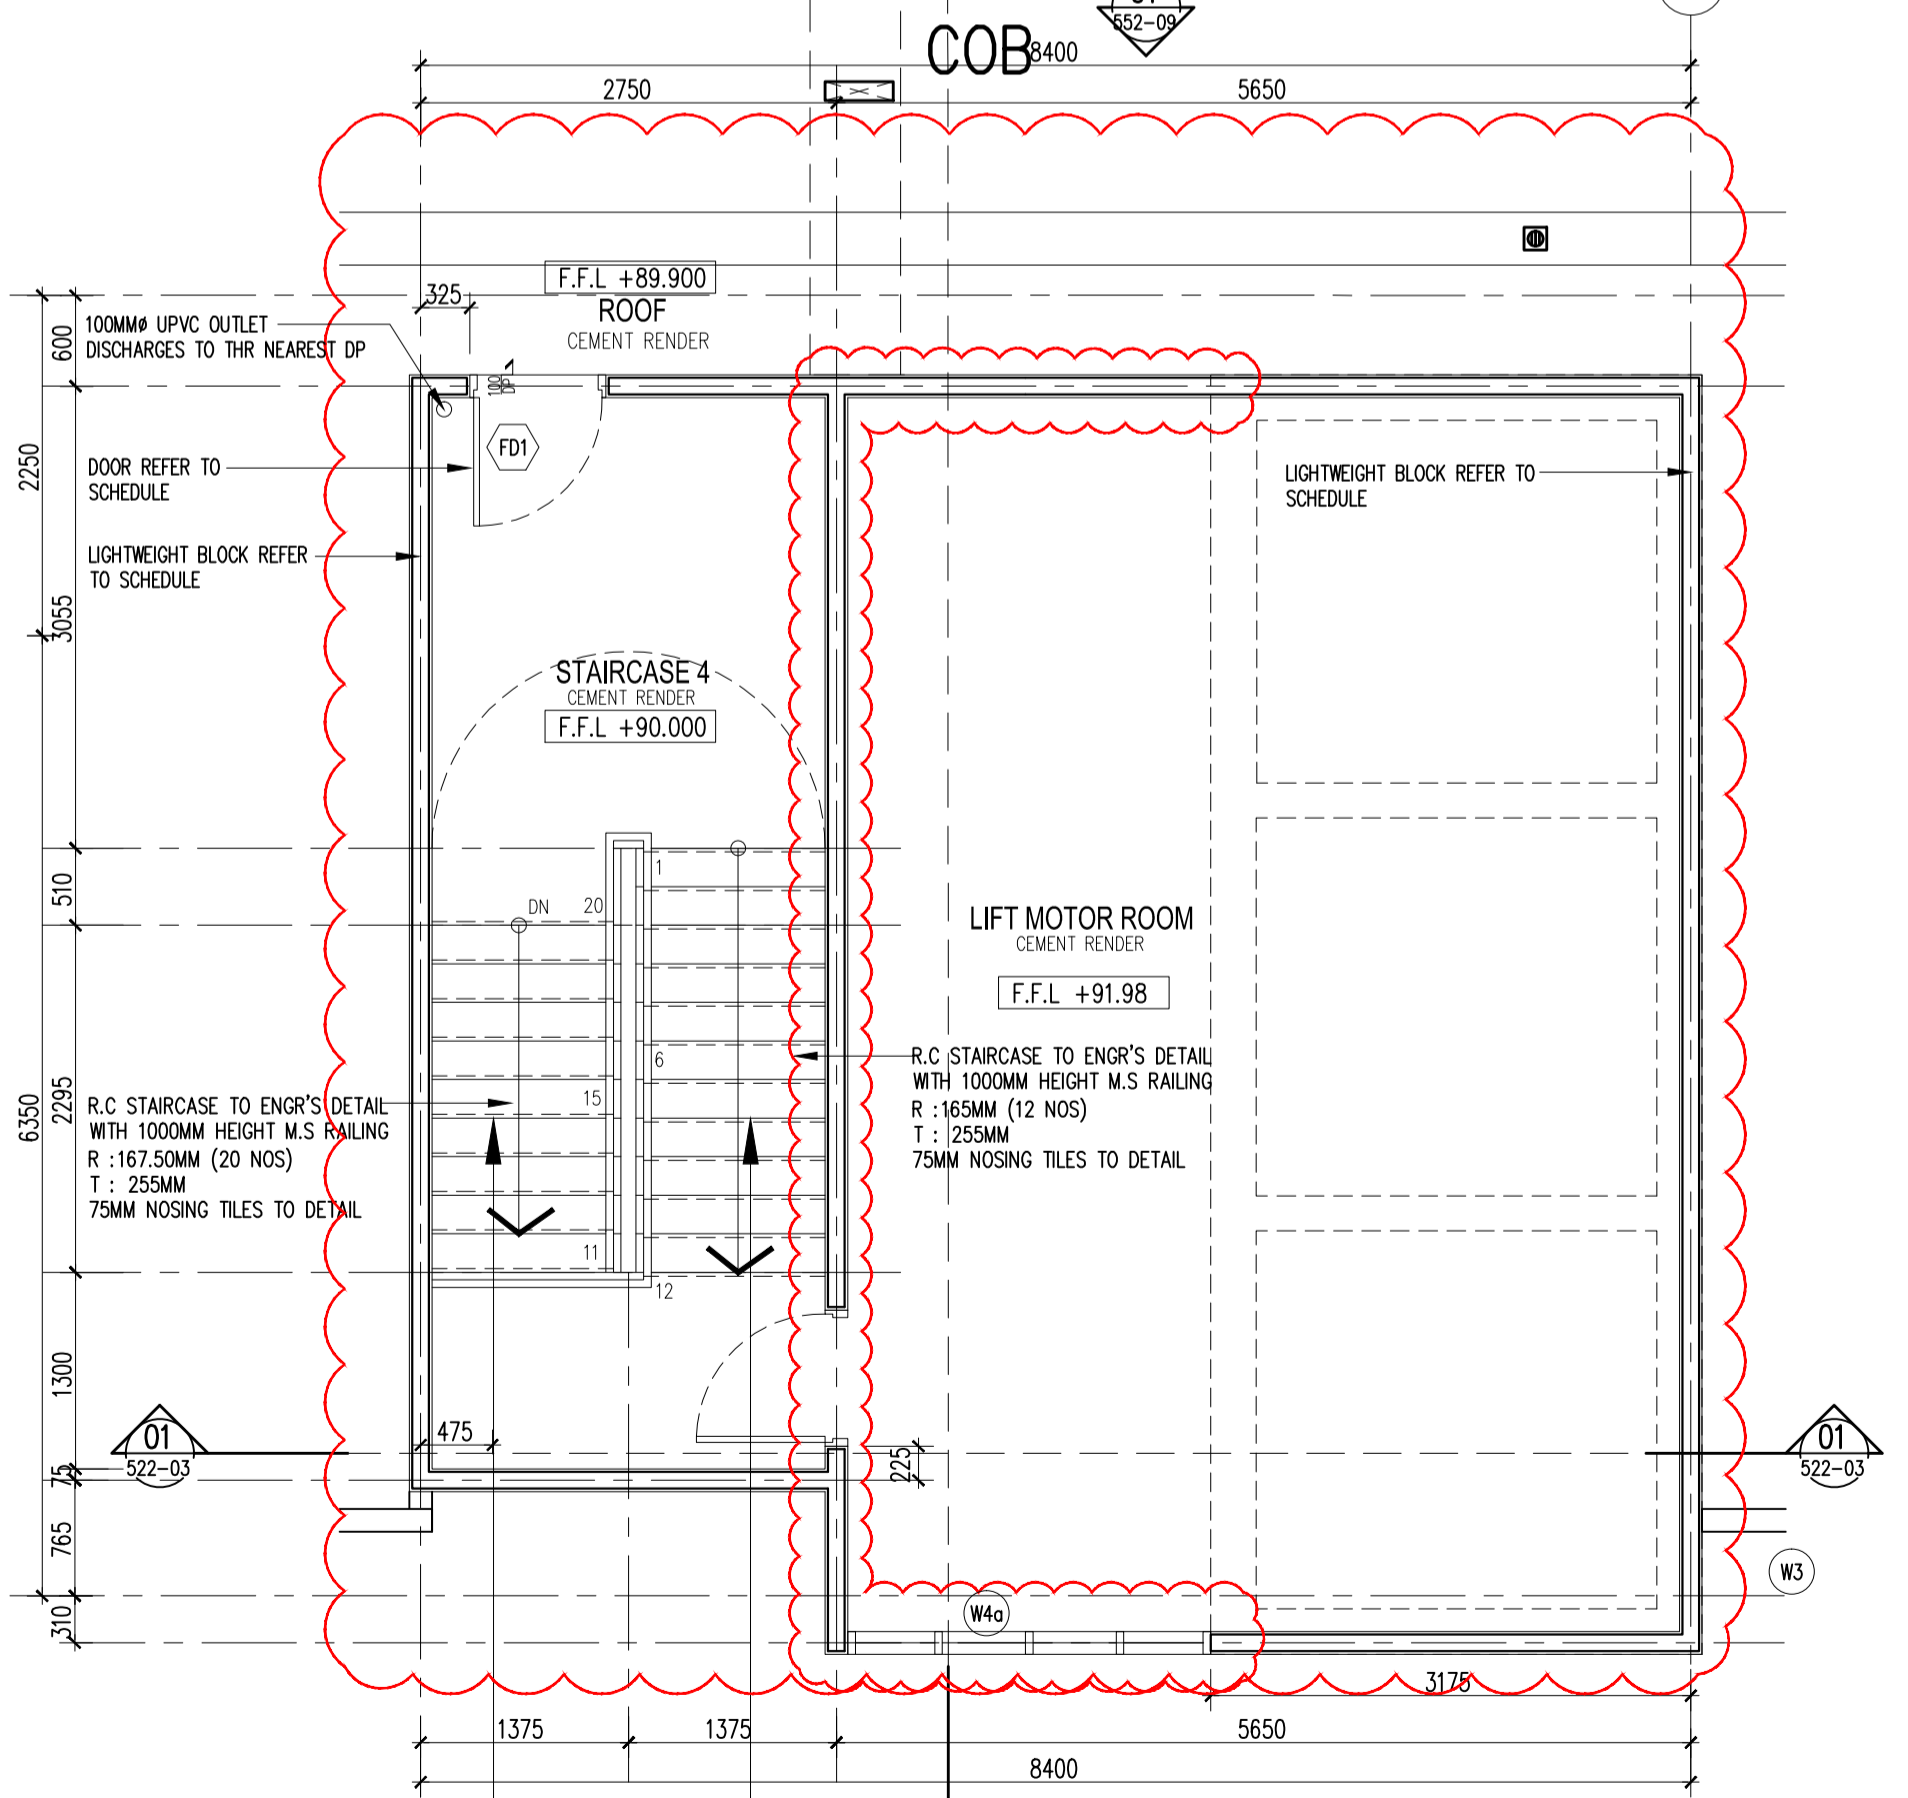

08 LIFT MOTOR ROOM PLAN
 522-02 SCALE = 1 : 50