



6.096M GARISAN ANJAKAN BANGUNAN

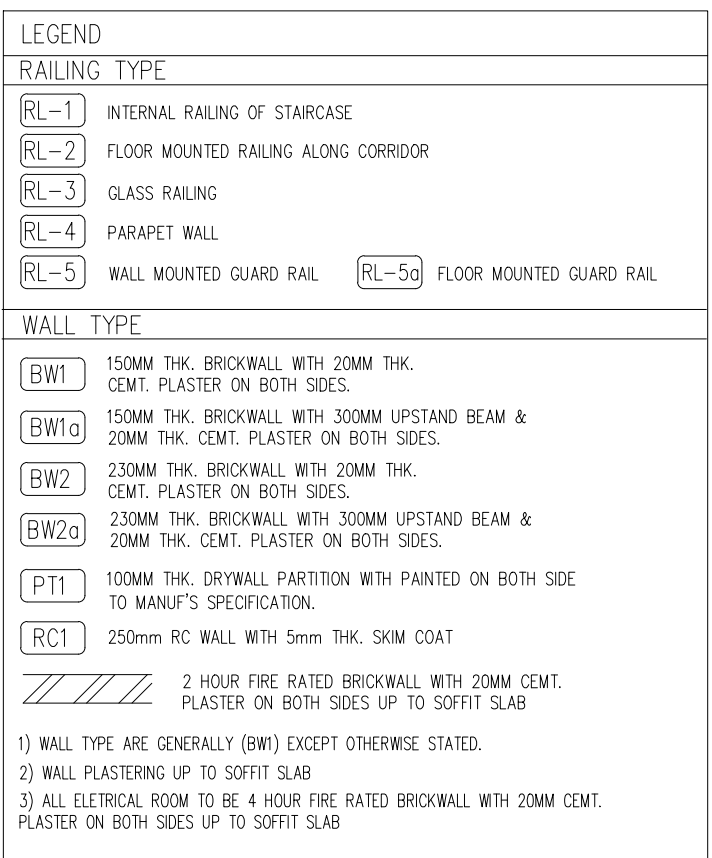

FASA 2

LEGEND

	KERJA-KERJA BARU DITUNJUKAN DENGAN WARNA MERAH
	KERJA-KERJA LAMA DITUNJUKAN DENGAN GARISAN PUTUS-PUTUS BERWARNA BIRU

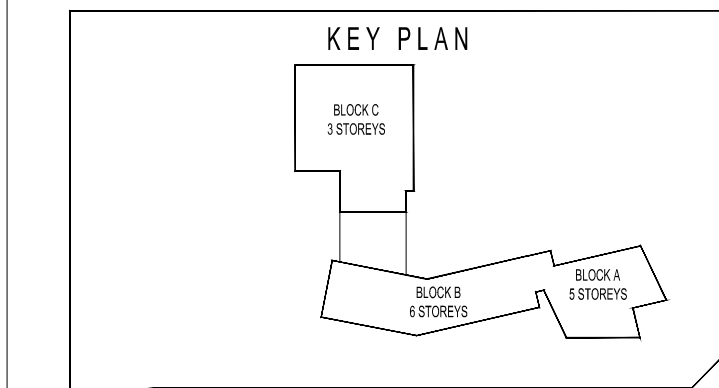

PROJEK:

PERMOHONAN PELAN BANGUNAN BAGI CADANGAN MEMBANGUNKAN
SEBUAH KOLEJ UNIVERSITI SWASTA DI ATAS LOT PT 582
MUKIM 13, BATU KAWAN, SEBERANG PERAI SELATAN

A) PEMBAHAGIAN FASA DAN PINDAAN DALAMAN :-

FASA 1

BLOK A	- PUSAT PENTABIRAN 5 TINGKAT BERSERTA PINDAAN DALAMAN
BLOK B	- PERPUSTAKAAN DAN BILIK KULIAH 6 TINGKAT BERSERTA PINDAAN DALAMAN
BLOK C	- TINGKAT BAWAH BANGUNAN AKADEMIK DAWAN SERBAGUNA 3 TINGKAT BERSERTA PINDAAN DALAMAN (PENYELENGGARAAN I KAFETERIA)

2 UNIT PONDOK PENGAWAL
1 UNIT TNB 11 KV STESEN SUIK UTAMA

FASA 2

BLOK C	- TINGKAT 1 DAN 2 BANGUNAN AKADEMIK DAN DEWAN SERBAGUNA 3 TINGKAT
BLOK D	- DEWAN KULIAH DAN KAFETERIA 3 TINGKAT
BLOK E	- BANGUNAN AKADEMIK 5 TINGKAT

UNTUK TETUAN KDU UNIVERSITY COLLEGE (PG) SDN. BH.

KELULUSAN PELAN SUSUN ATUR

PEMILIK DAN PEMAJU

NAMA : DR. CHONG BENG KEOK
 JAWATAN : KETUA PEGAWAI EKSEKUTIF (CEO)
 NO IC : 610612 - 02 - 5048
 ALAMAT : KDU UNIVERSITY COLLEGE (PG) SDN. BHD.
 32, JALAN ANSON,
 10400, GEORGE TOWN, PULAU PINANG

NO. TEL : 604 - 2386368



ARHITEK / SAKSI : **BH** YEY ARCHITECT
15TH FLOOR, MENARA AMMTELIFE
NO.1, JALAN LUMUT, 50400 KUALA LUMPUR
TEL: (03) 4043-1346 FAX: (03) 4043-1346
EMAIL: ybh@mmasb.com.my

Ar. YEW BU HWA
ARKITEK
No. Bendaflores, LAM-A/0951

ABP SUBMISSION

NOV 2011

LUGOSAN

PELAN LANTAI ARAS 5

SCALE: 1:200		CNO NO.: 553-BP3-105		
DRAWN BY: abdul rahim		CHECKED BY: Aaron, Siew ying		DATE: NOV 2011
ORIGINATOR ACRONYM		PROJECT NO.		DESCRIPTION
BH YEW		55314		ARMOUR
DWG STATUS	LOT	ATTRIBUTE	LEVEL	DWG NO.
DD	-	-	L5	105