
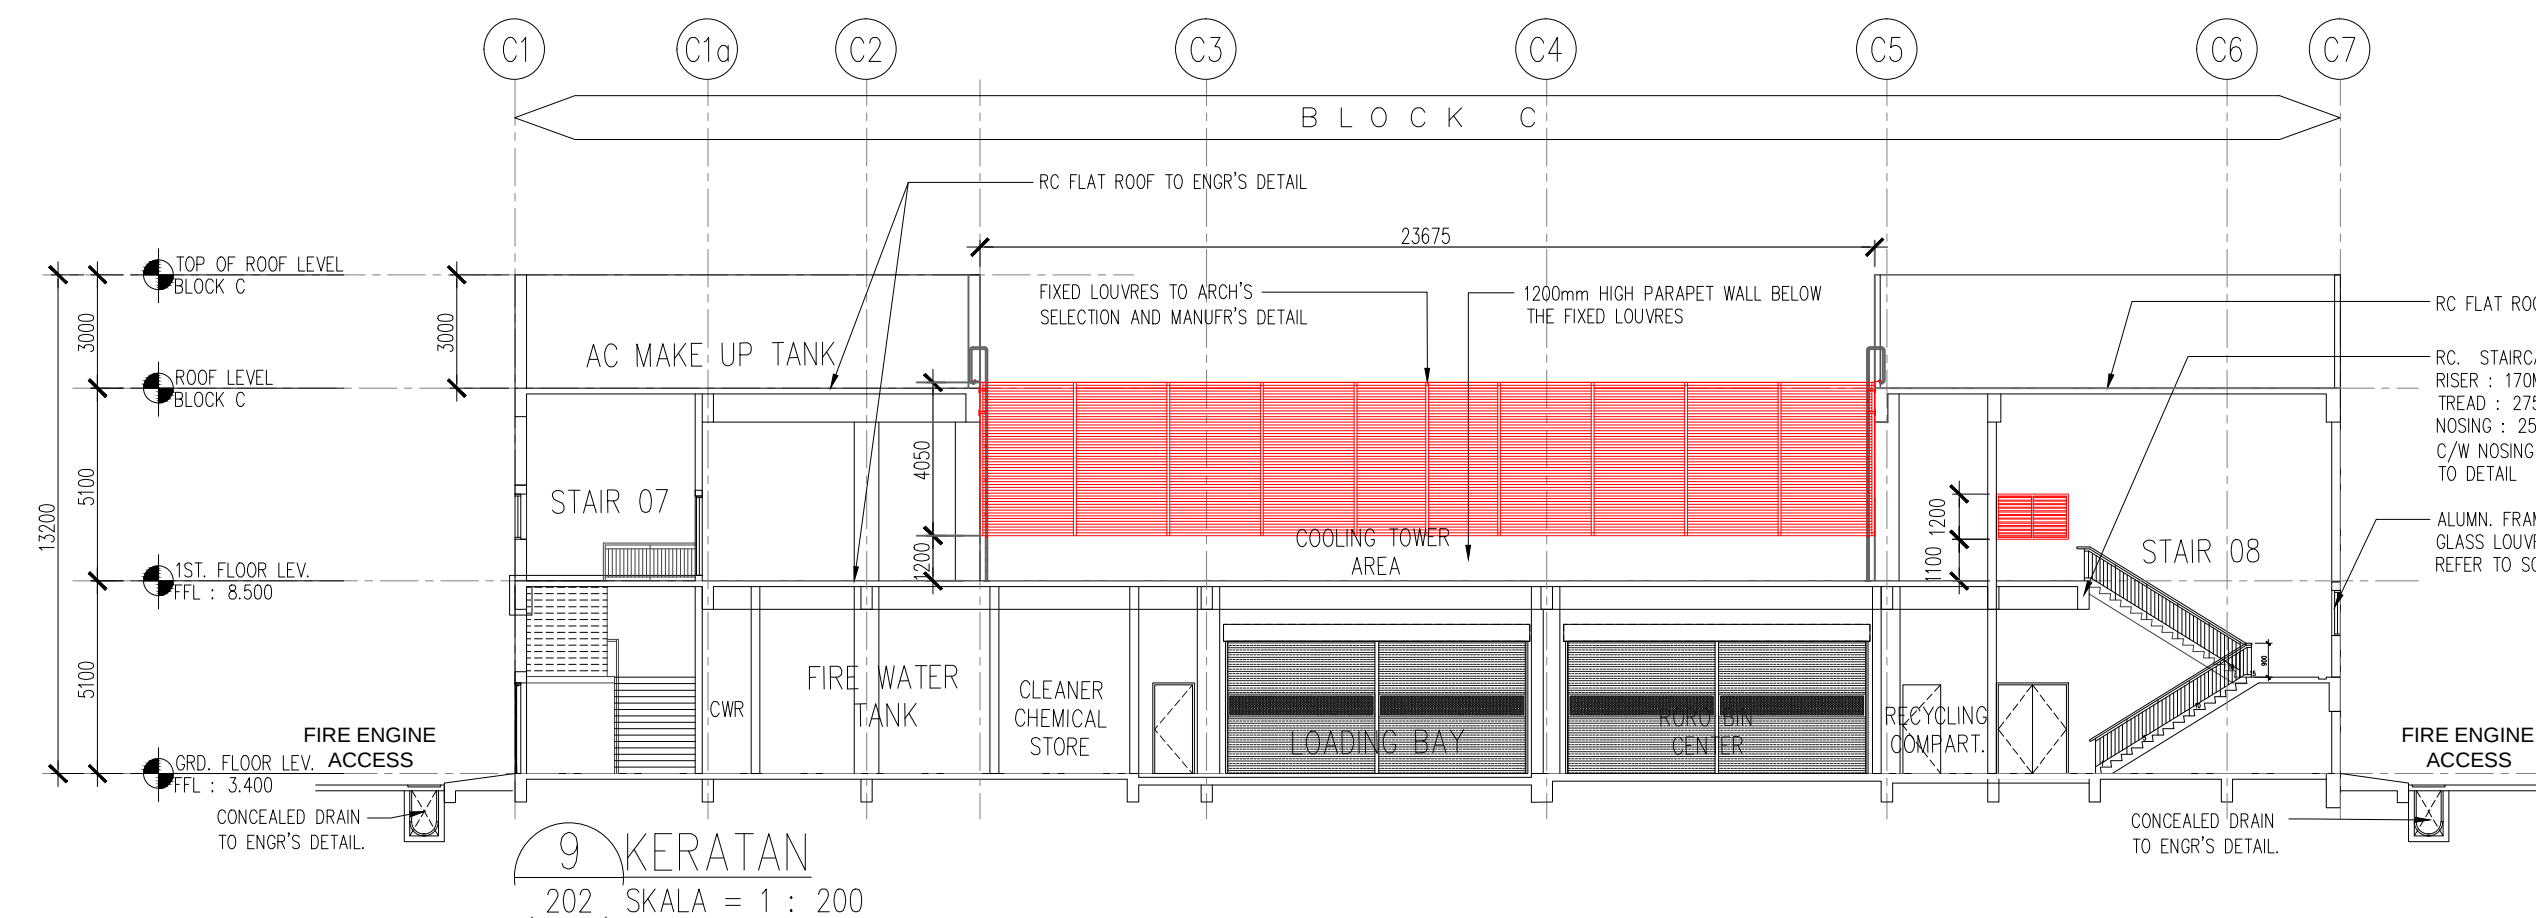
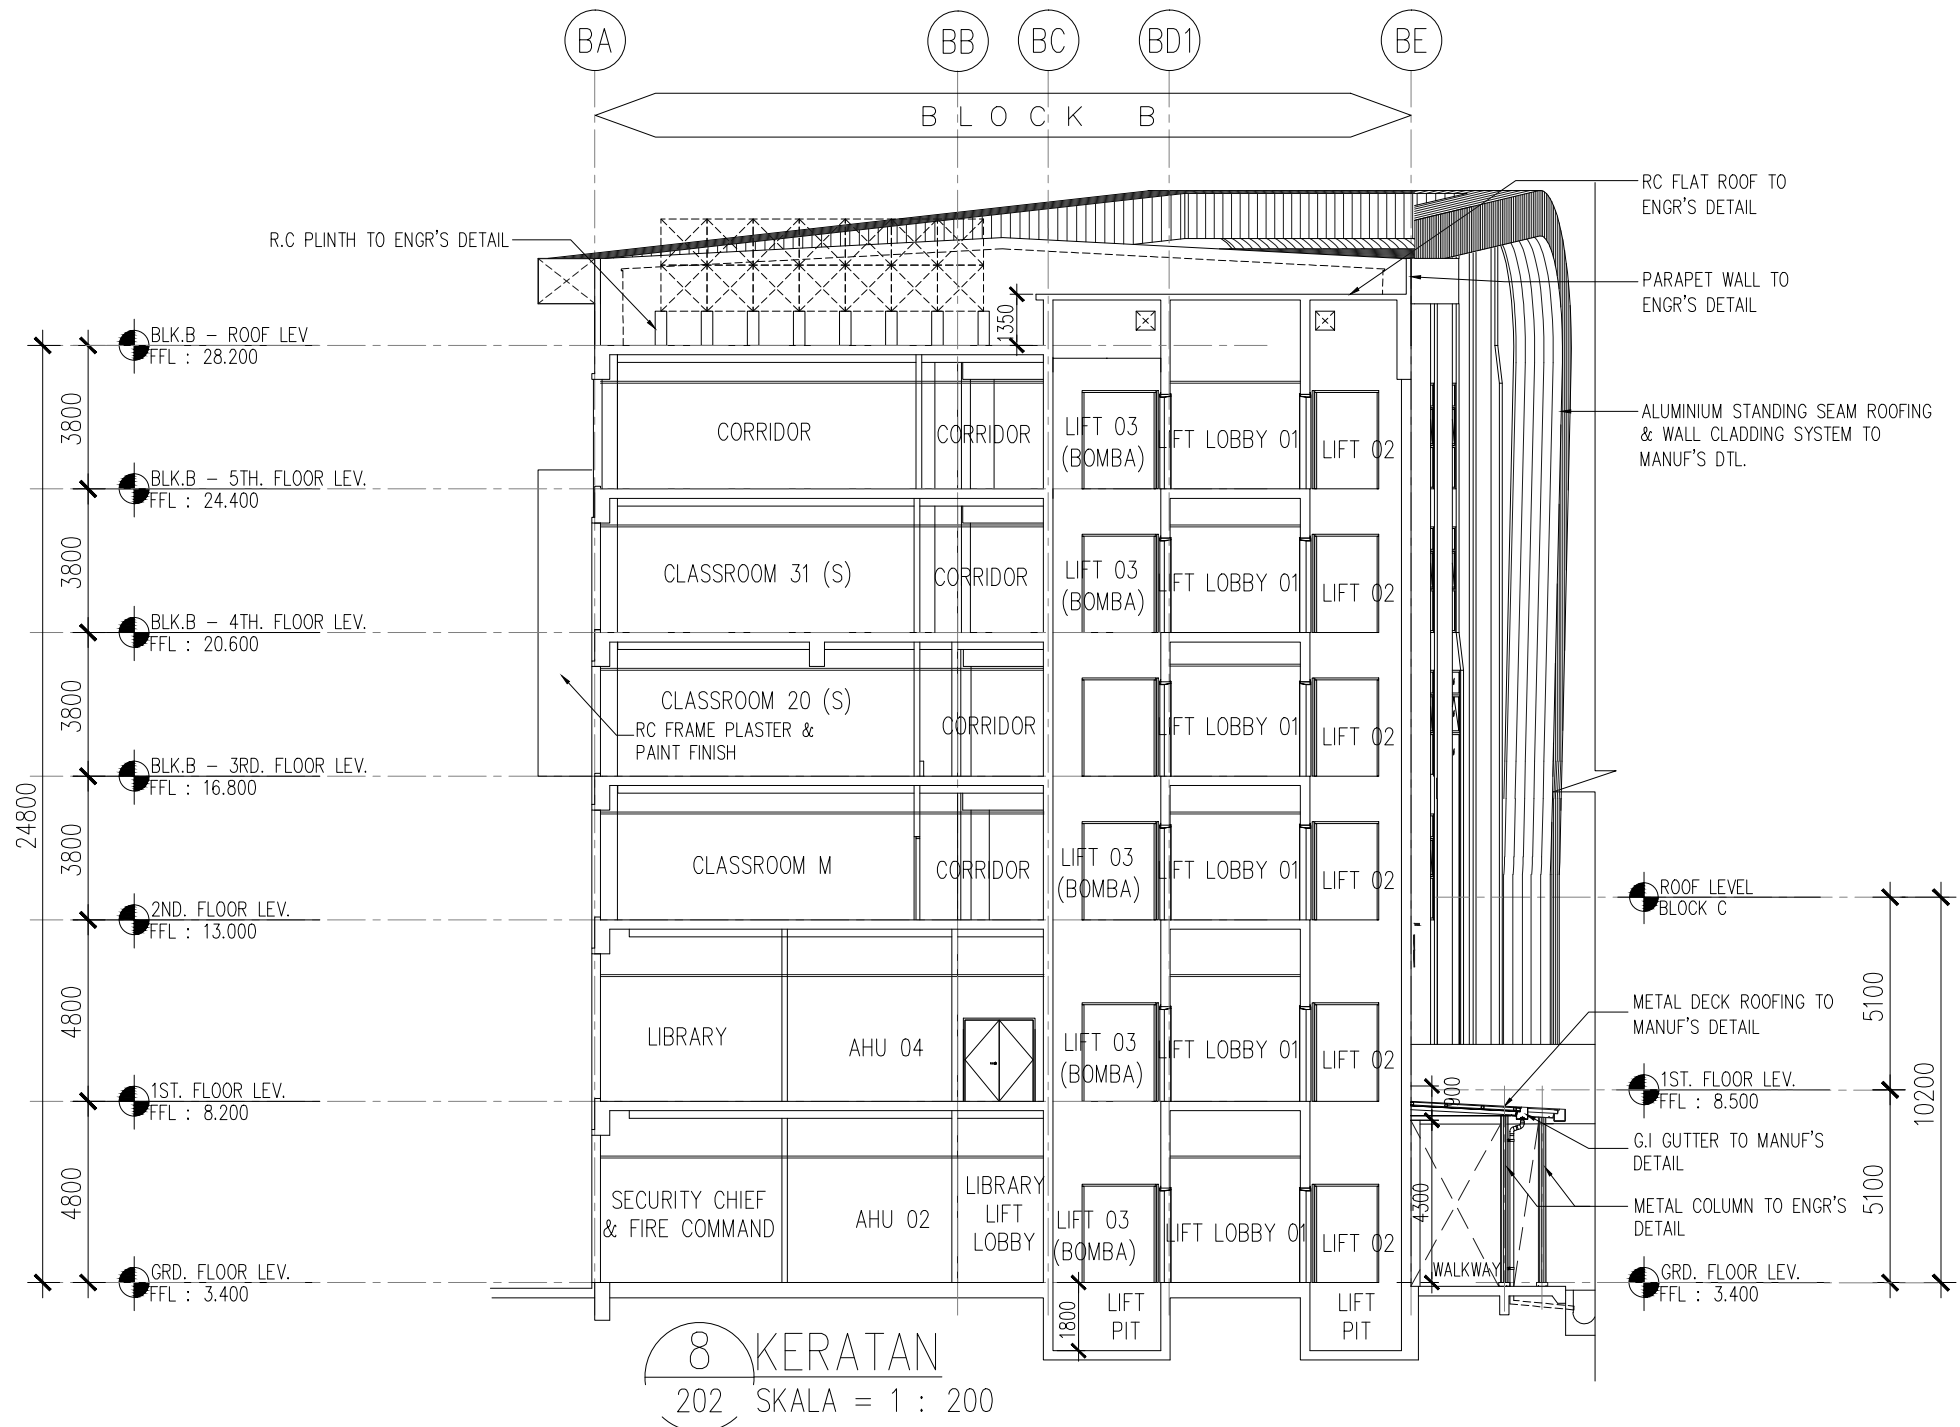
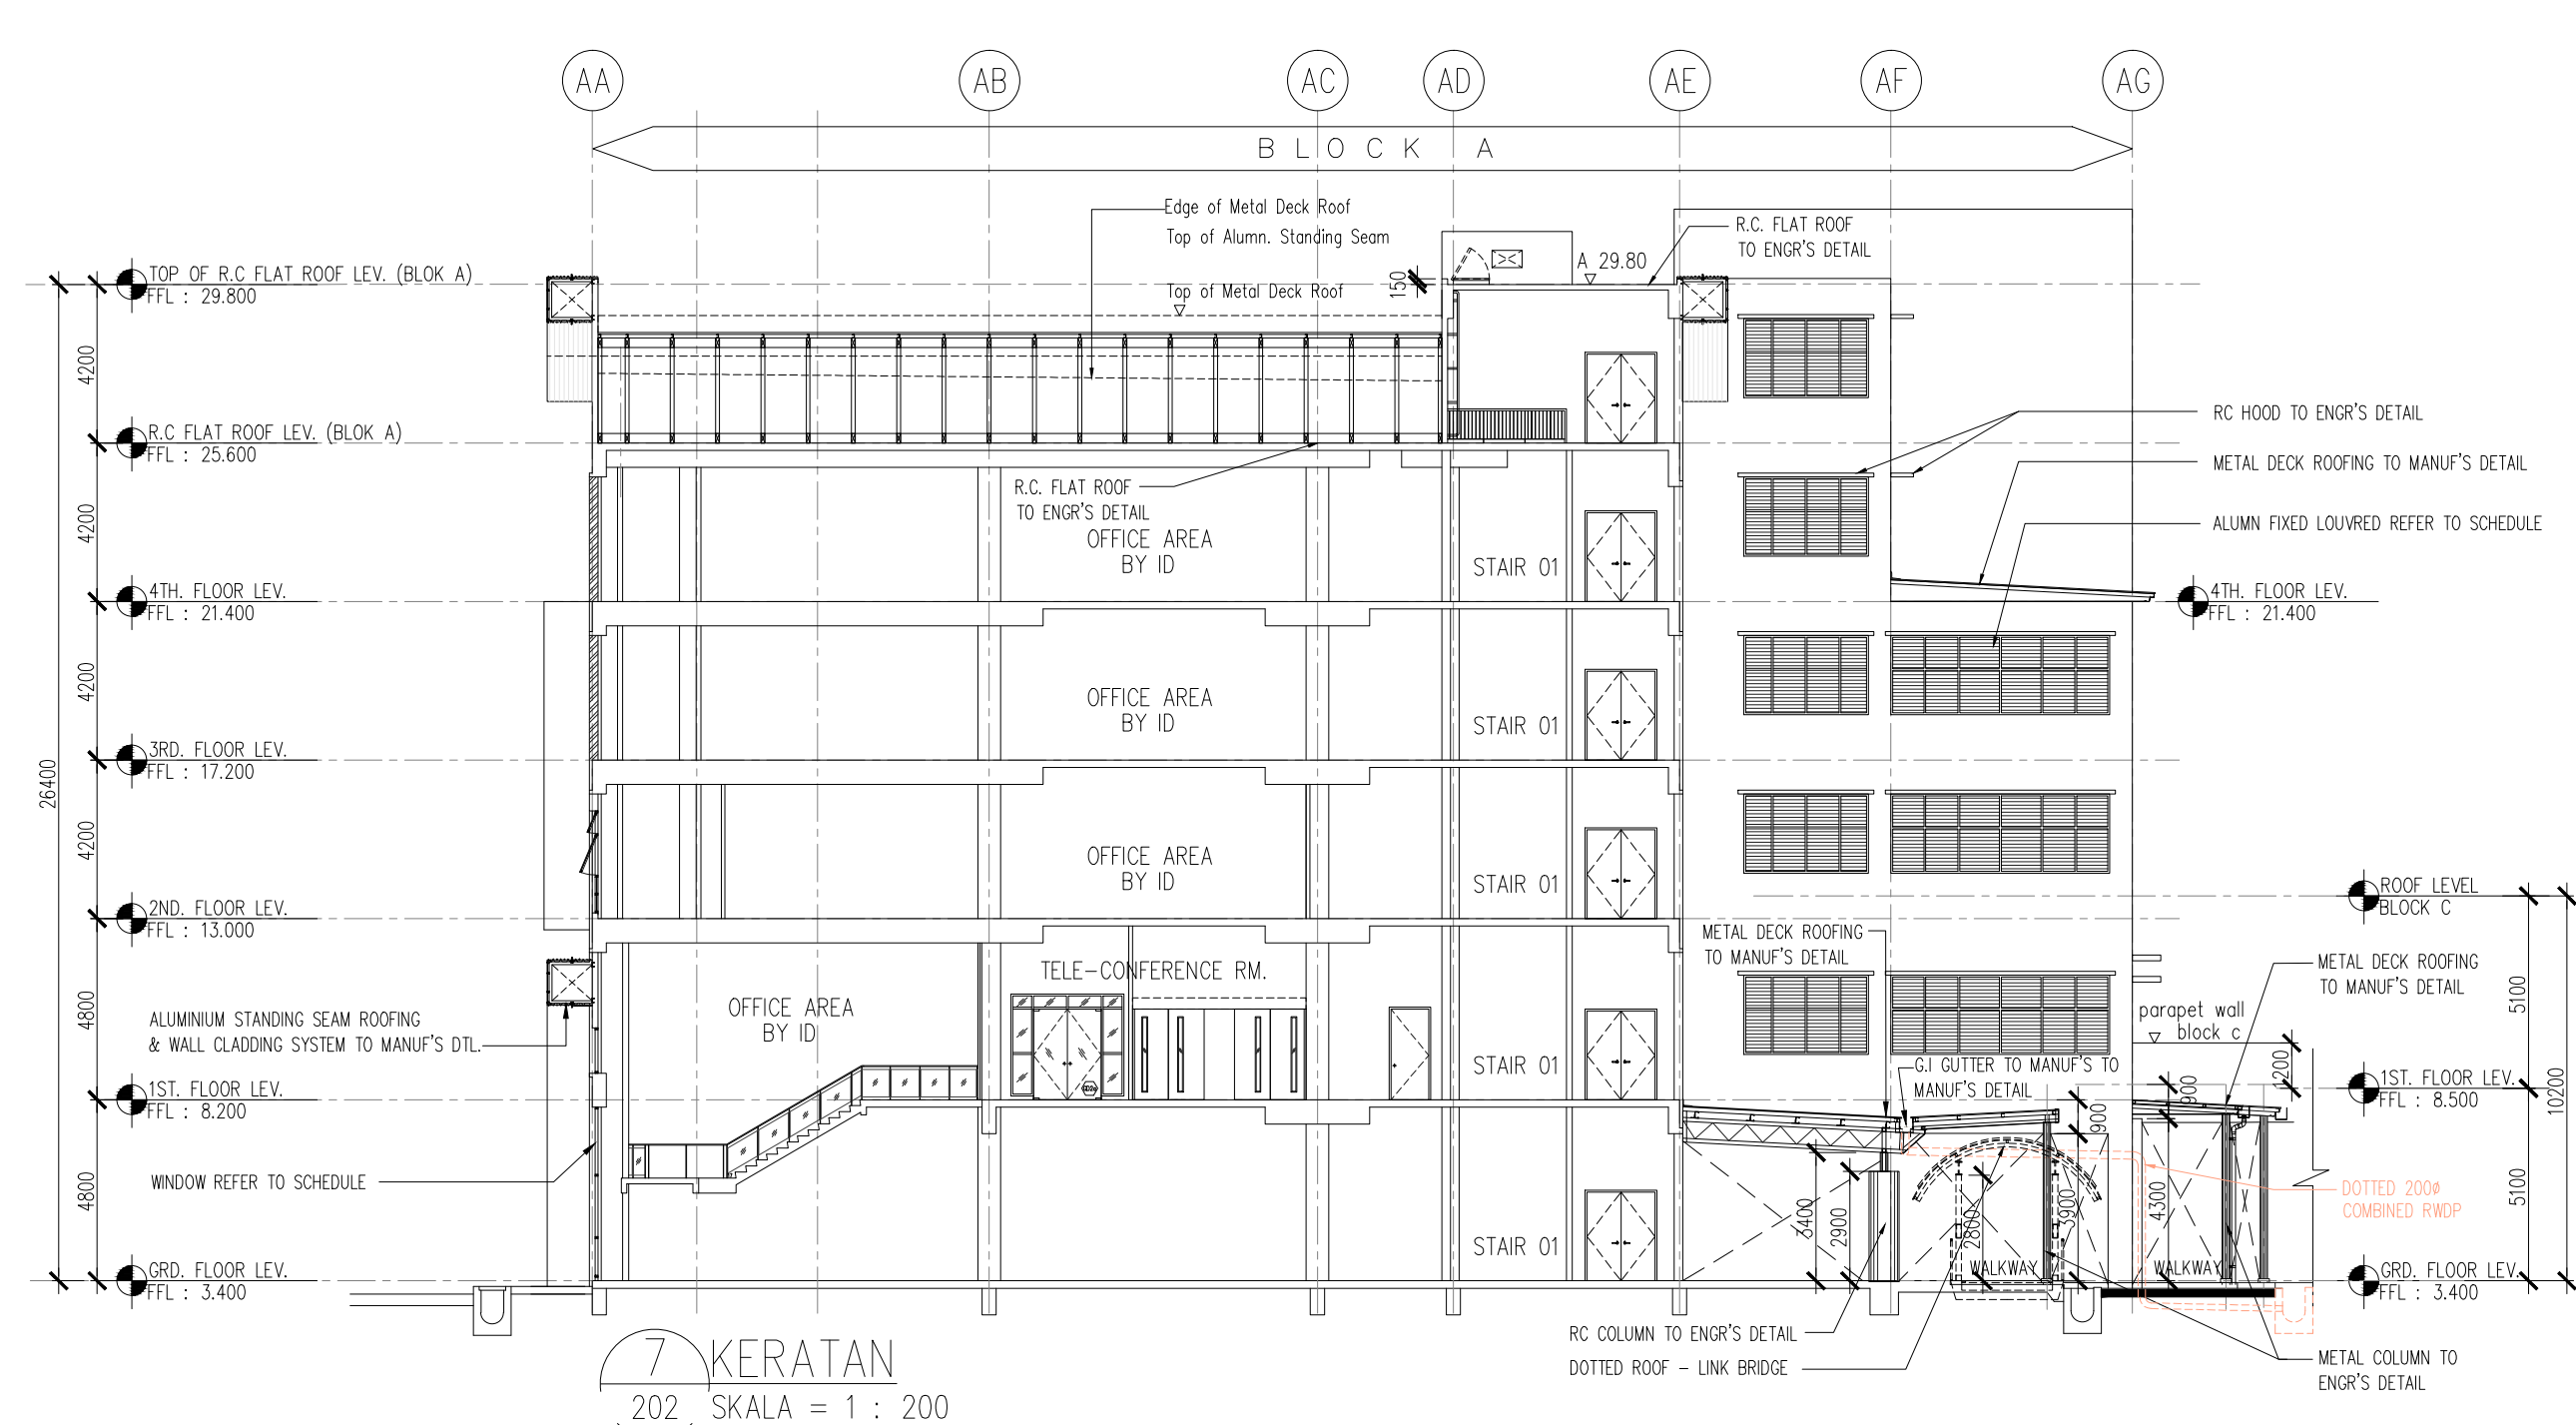
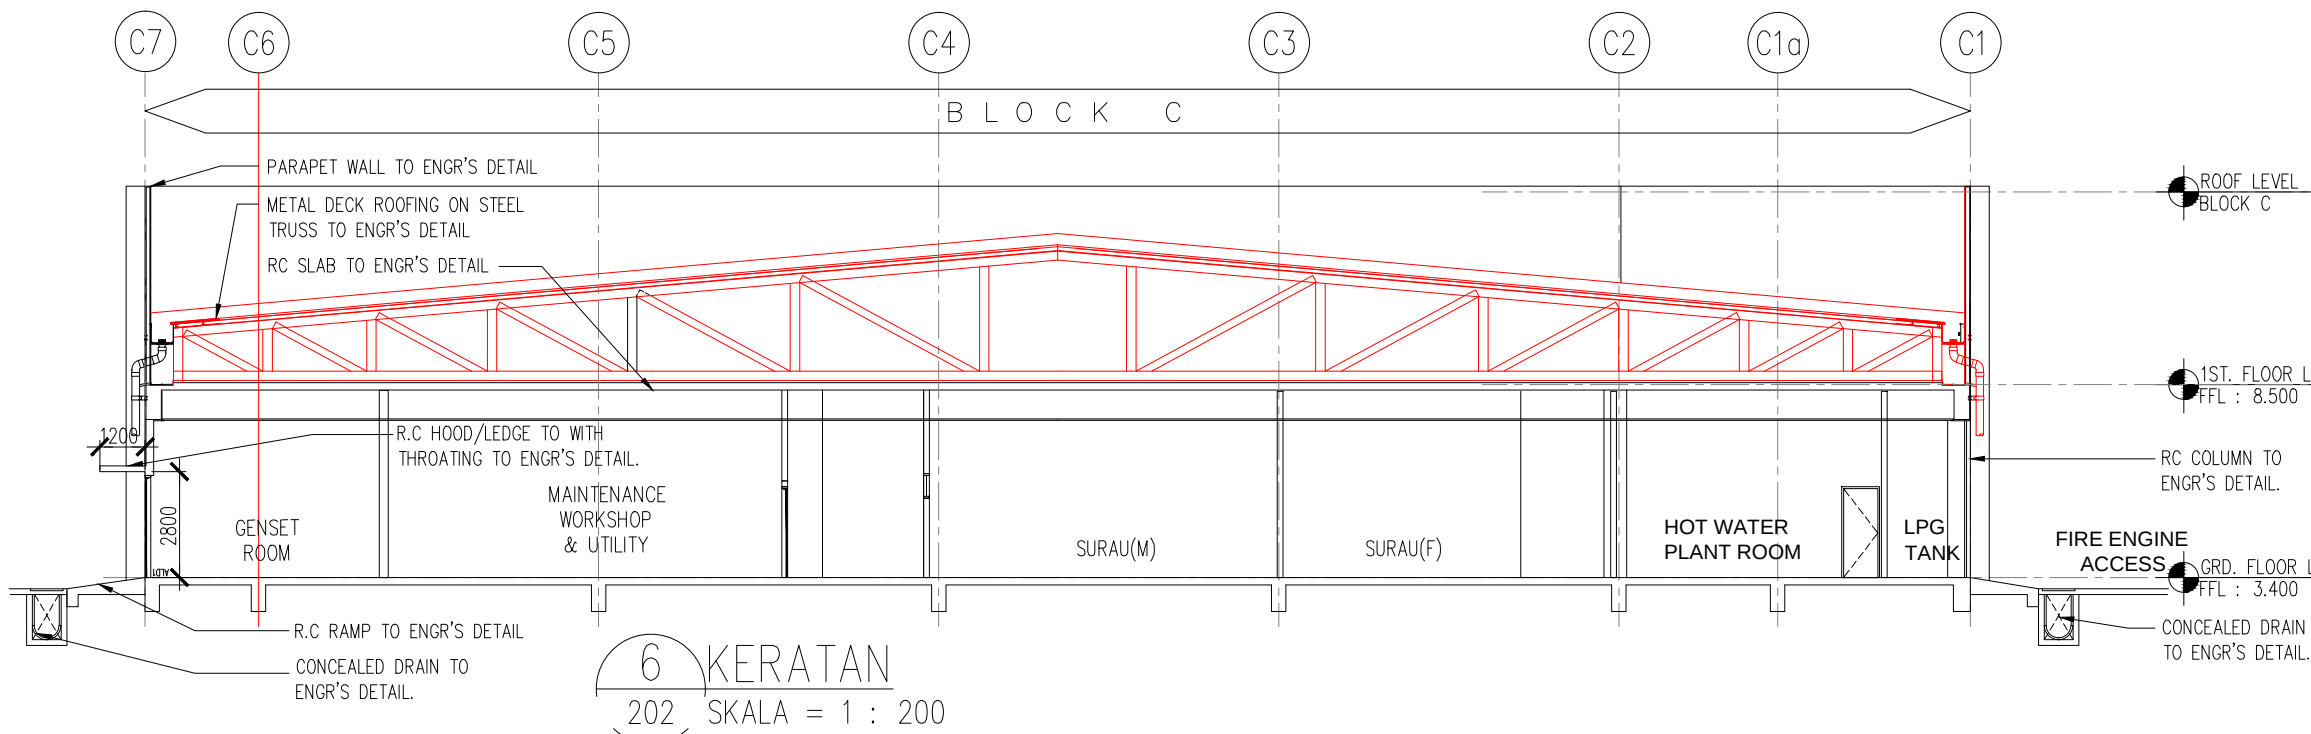
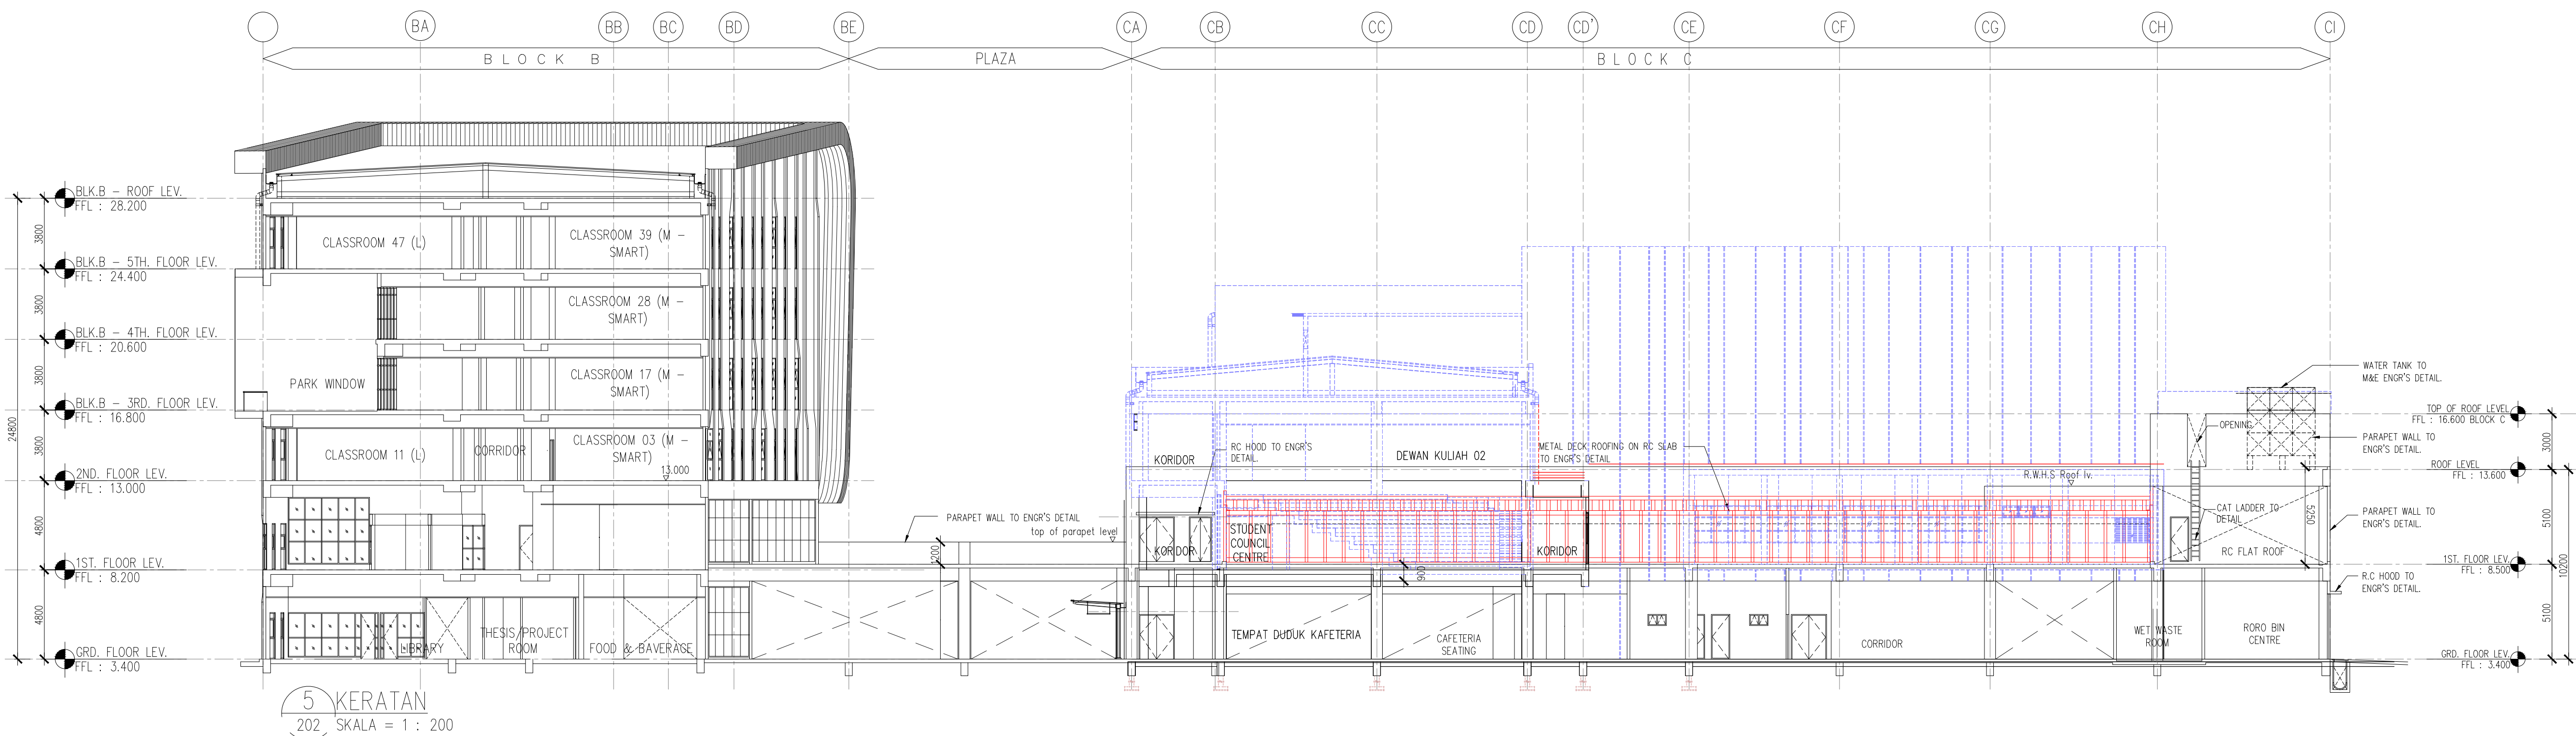
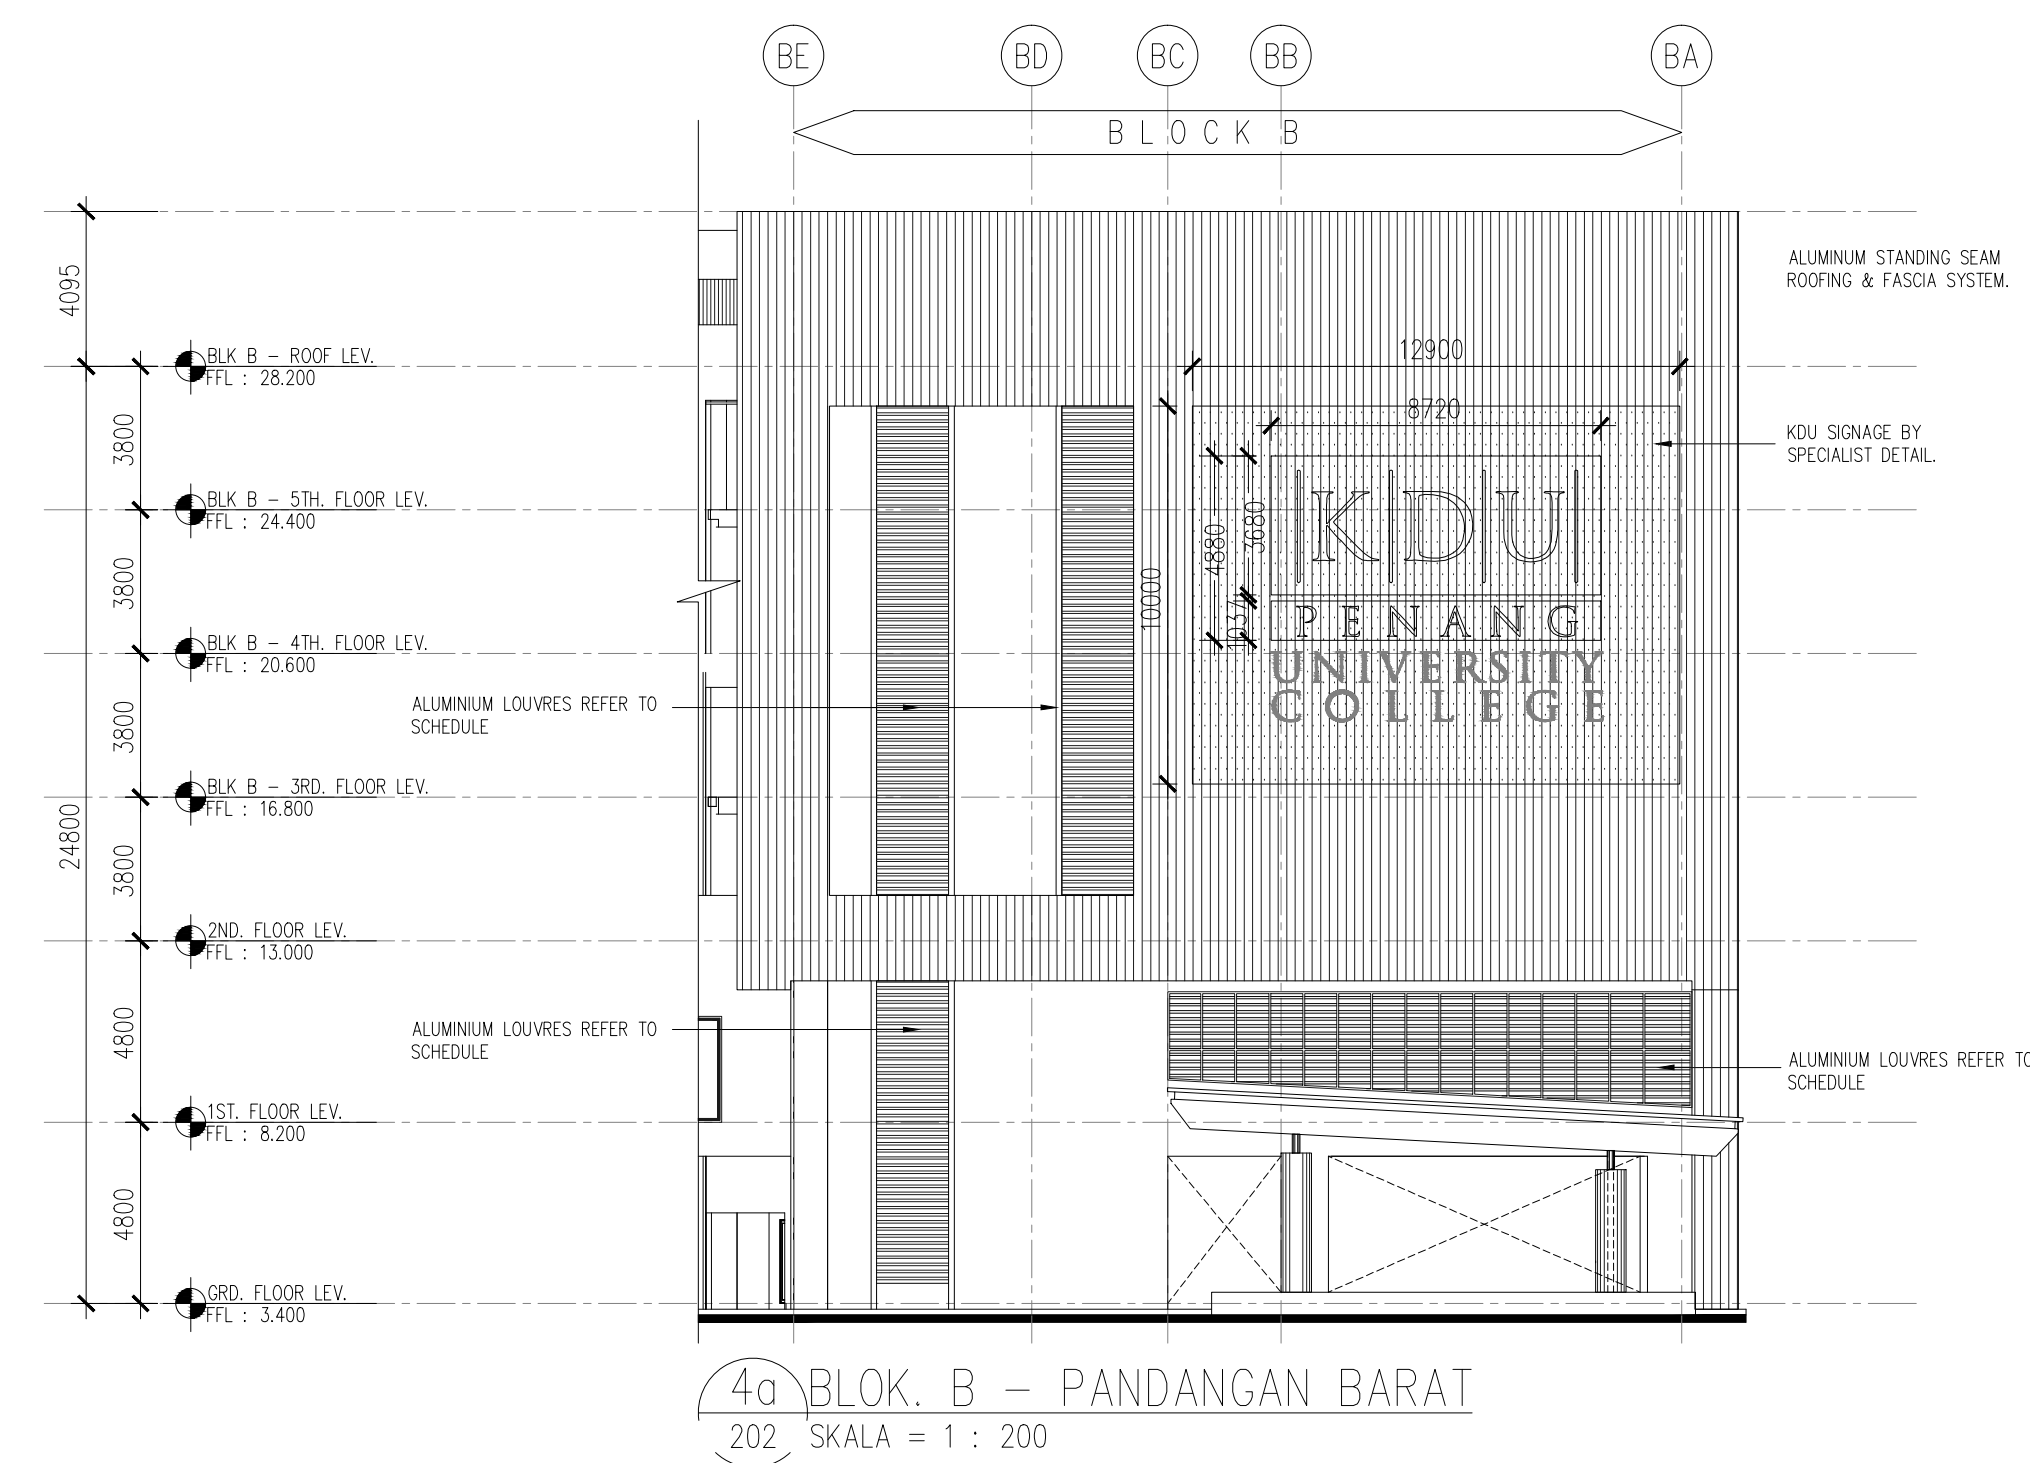


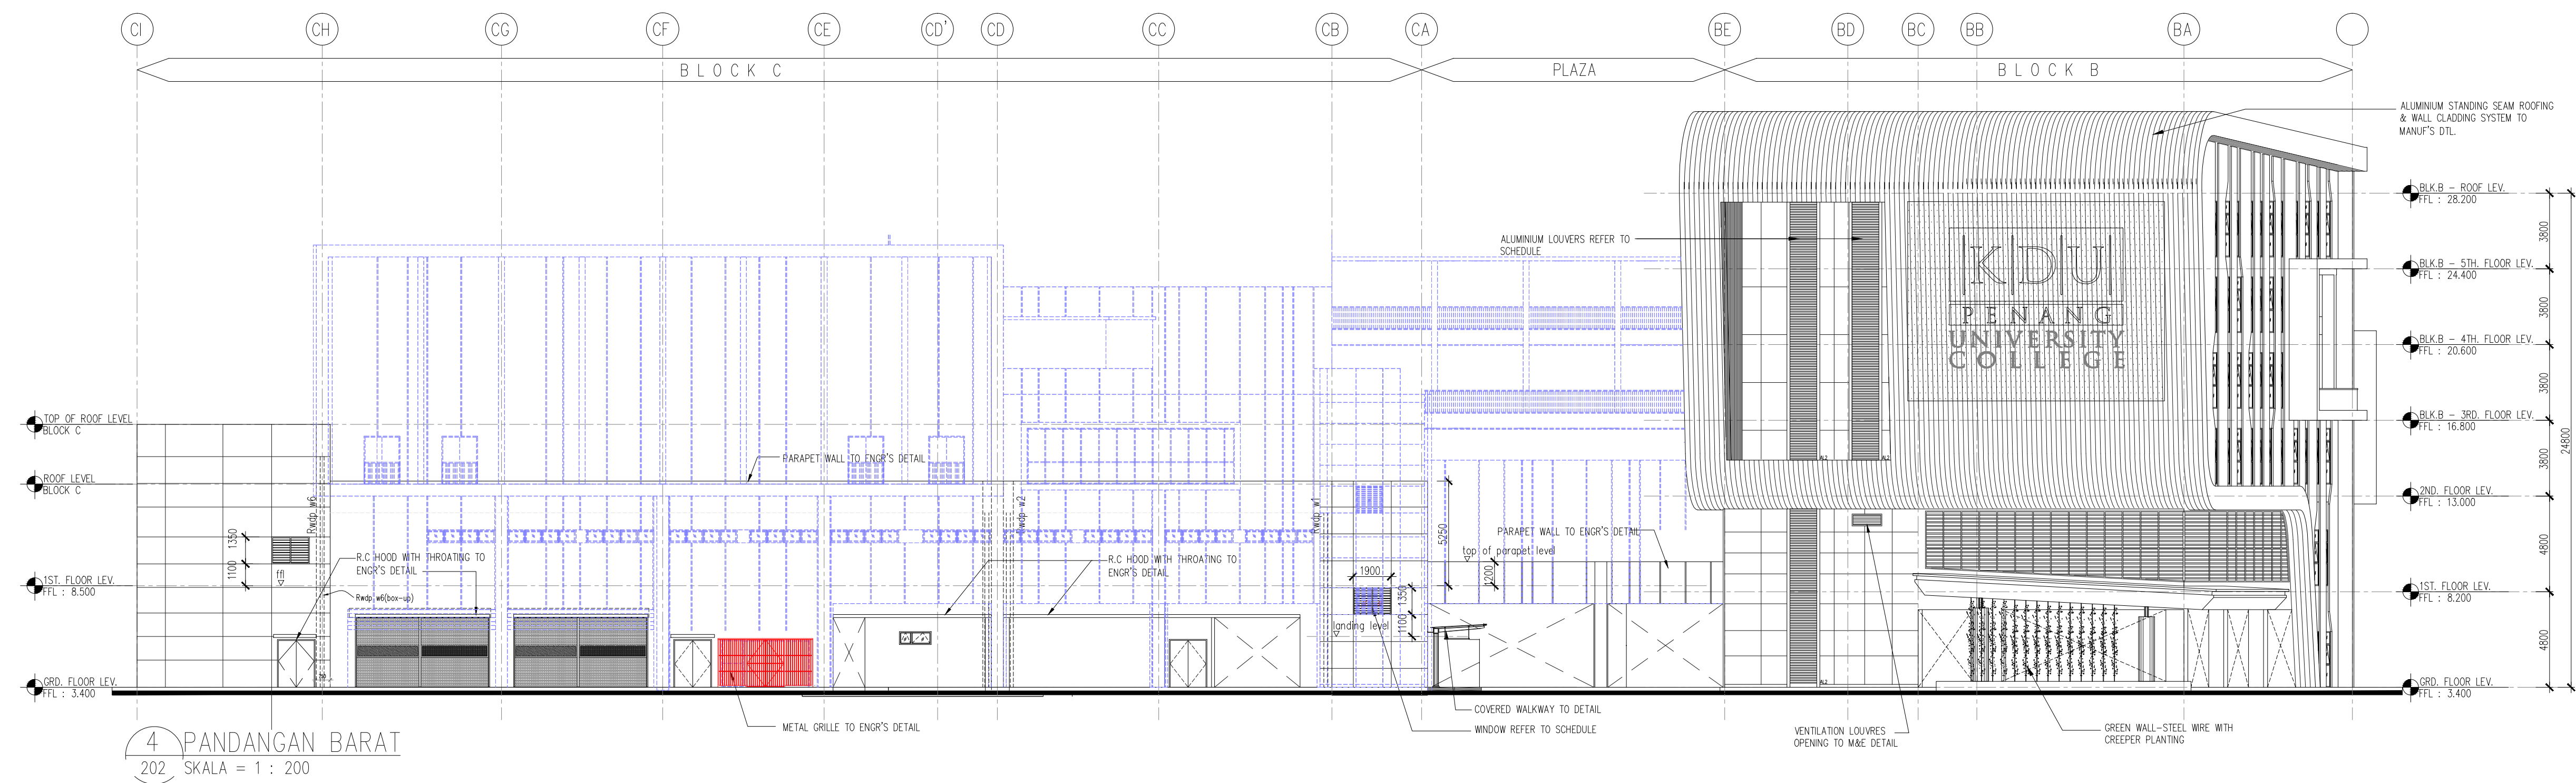


NO. FAL: Bil (.....) dlm MPSP/40/30-73/90

KEDAHAN PELABAT

LEGEND

KERJA-KERJA BARU DITULUKAN DENGAN WARNA MERAH

KERJA-KERJA LAMA DITULUKAN DENGAN GARIS PUTUS-PUTUS DENGAN BIRU

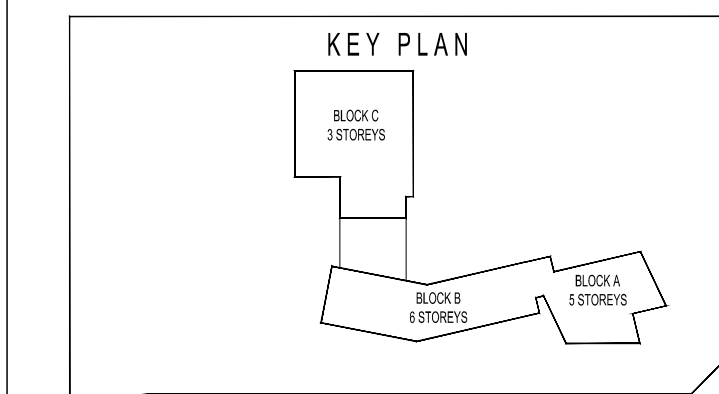

PROJEK:

PERMOHONAN PELAN BANGUNAN BAGI CADANGAN MEMBINA SEBUAH KOLEJ UNIVERSITI SWASTA DI ATAS LOT PT 5628, MUKIM 13, BATU KAWAN, SEBERANG PERAI SELATAN

A) PEMBAGIAHAN FASA DAN PINDAN DALAMAN -

FASA 1

BLOK A - PUSAT PENTASABIRAN 5 TINGKAT BERSERTA PINDAN DALAMAN

BLOK B - PERSISTAKAN DAN BILIK KULIAH 6 TINGKAT BERSERTA PINDAN DALAMAN

BLOK C - TINGKAT BAWAH BANGUNAN AKADEMIK DAN DEWAN SERBAGUNA 3 TINGKAT BERSERTA PINDAN DALAMAN (PENYELENGGARAAN DAN KAFETERIA)

2 UNIT PONDOK PENGAWAL

1 UNIT TMB 11 KV STESEN SUSUS UTAMA

FASA 2

BLOK C - TINGKAT 1 DAN 2 BANGUNAN AKADEMIK DAN DEWAN SERBAGUNA 3 TINGKAT

BLOK D - DEWAN KULIAH DAN KAFETERIA 3 TINGKAT

BLOK E - BANGUNAN AKADEMIK 5 TINGKAT

UNTUK TUTUAN KDU UNIVERSITY COLLEGE (PG) SDN. BHD.

KELULUSAN PELAN SUSUN ATUR

NO. RUJUKAN : MPSP/7038/73/21 B.2, BERTARIKH 06.09.2017

POMUK DAN PEMALU

KDU UNIVERSITY COLLEGE (PG) SDN. BHD.

NAMA : DR. CHONG BENG KEOK

JAWATAN : KETUA PECAHAW ENSEKUTIF (CEO)

NO. IC : 60062-02-0040

ALAMAT : KDU UNIVERSITY COLLEGE (PG) SDN. BHD. 52, JALAN ANDAL, 10400, GEORGE TOWN, PULAU PINANG

NO. TEL : 604-2386368

PERUNDING REKABENTUK:

ARCHITECTURE GROUP - STUDIO A

CPG CONSULTANTS PTE LTD

2008, THONGSHEN ROAD, KELIAN TOWER 8, NOVENA SQUARE, SINGAPORE 307095

TEL: +65 6337 4468 FAX: +65 6337 4462

ARKITEK / SAHAB : BH YEWE ARCHITECT (SP/161)

15TH FLOOR, MENARA AMMUTLIFE

NO.1, JALAN LUMUT, 50400 KUALA LUMPUR

TEL: (03) 4043-1346 FAX: (03) 4043-1349

EMAIL: yehwe@nbsb.com.my

NO. TEL : 604-2386368

ABP SUBMISSION

NOV 2017

LURKAN

PANDANGAN BARAT

KERATAN

SCALE: 1:200	DWG NO: 55313-202	DATE: NOV 2017
DRAWN BY: sbdl rohm	CHECKED BY: Aaron, Siew ying	DRAWN BY: sbdl rohm
OPERATION APPROVE	PROJECT NO: 55314	DISCIPLINE: ARCH
DWG STATUS: DD	LOT: -	LEVEL: -
DWG NO: 202	REVISION: 3	