




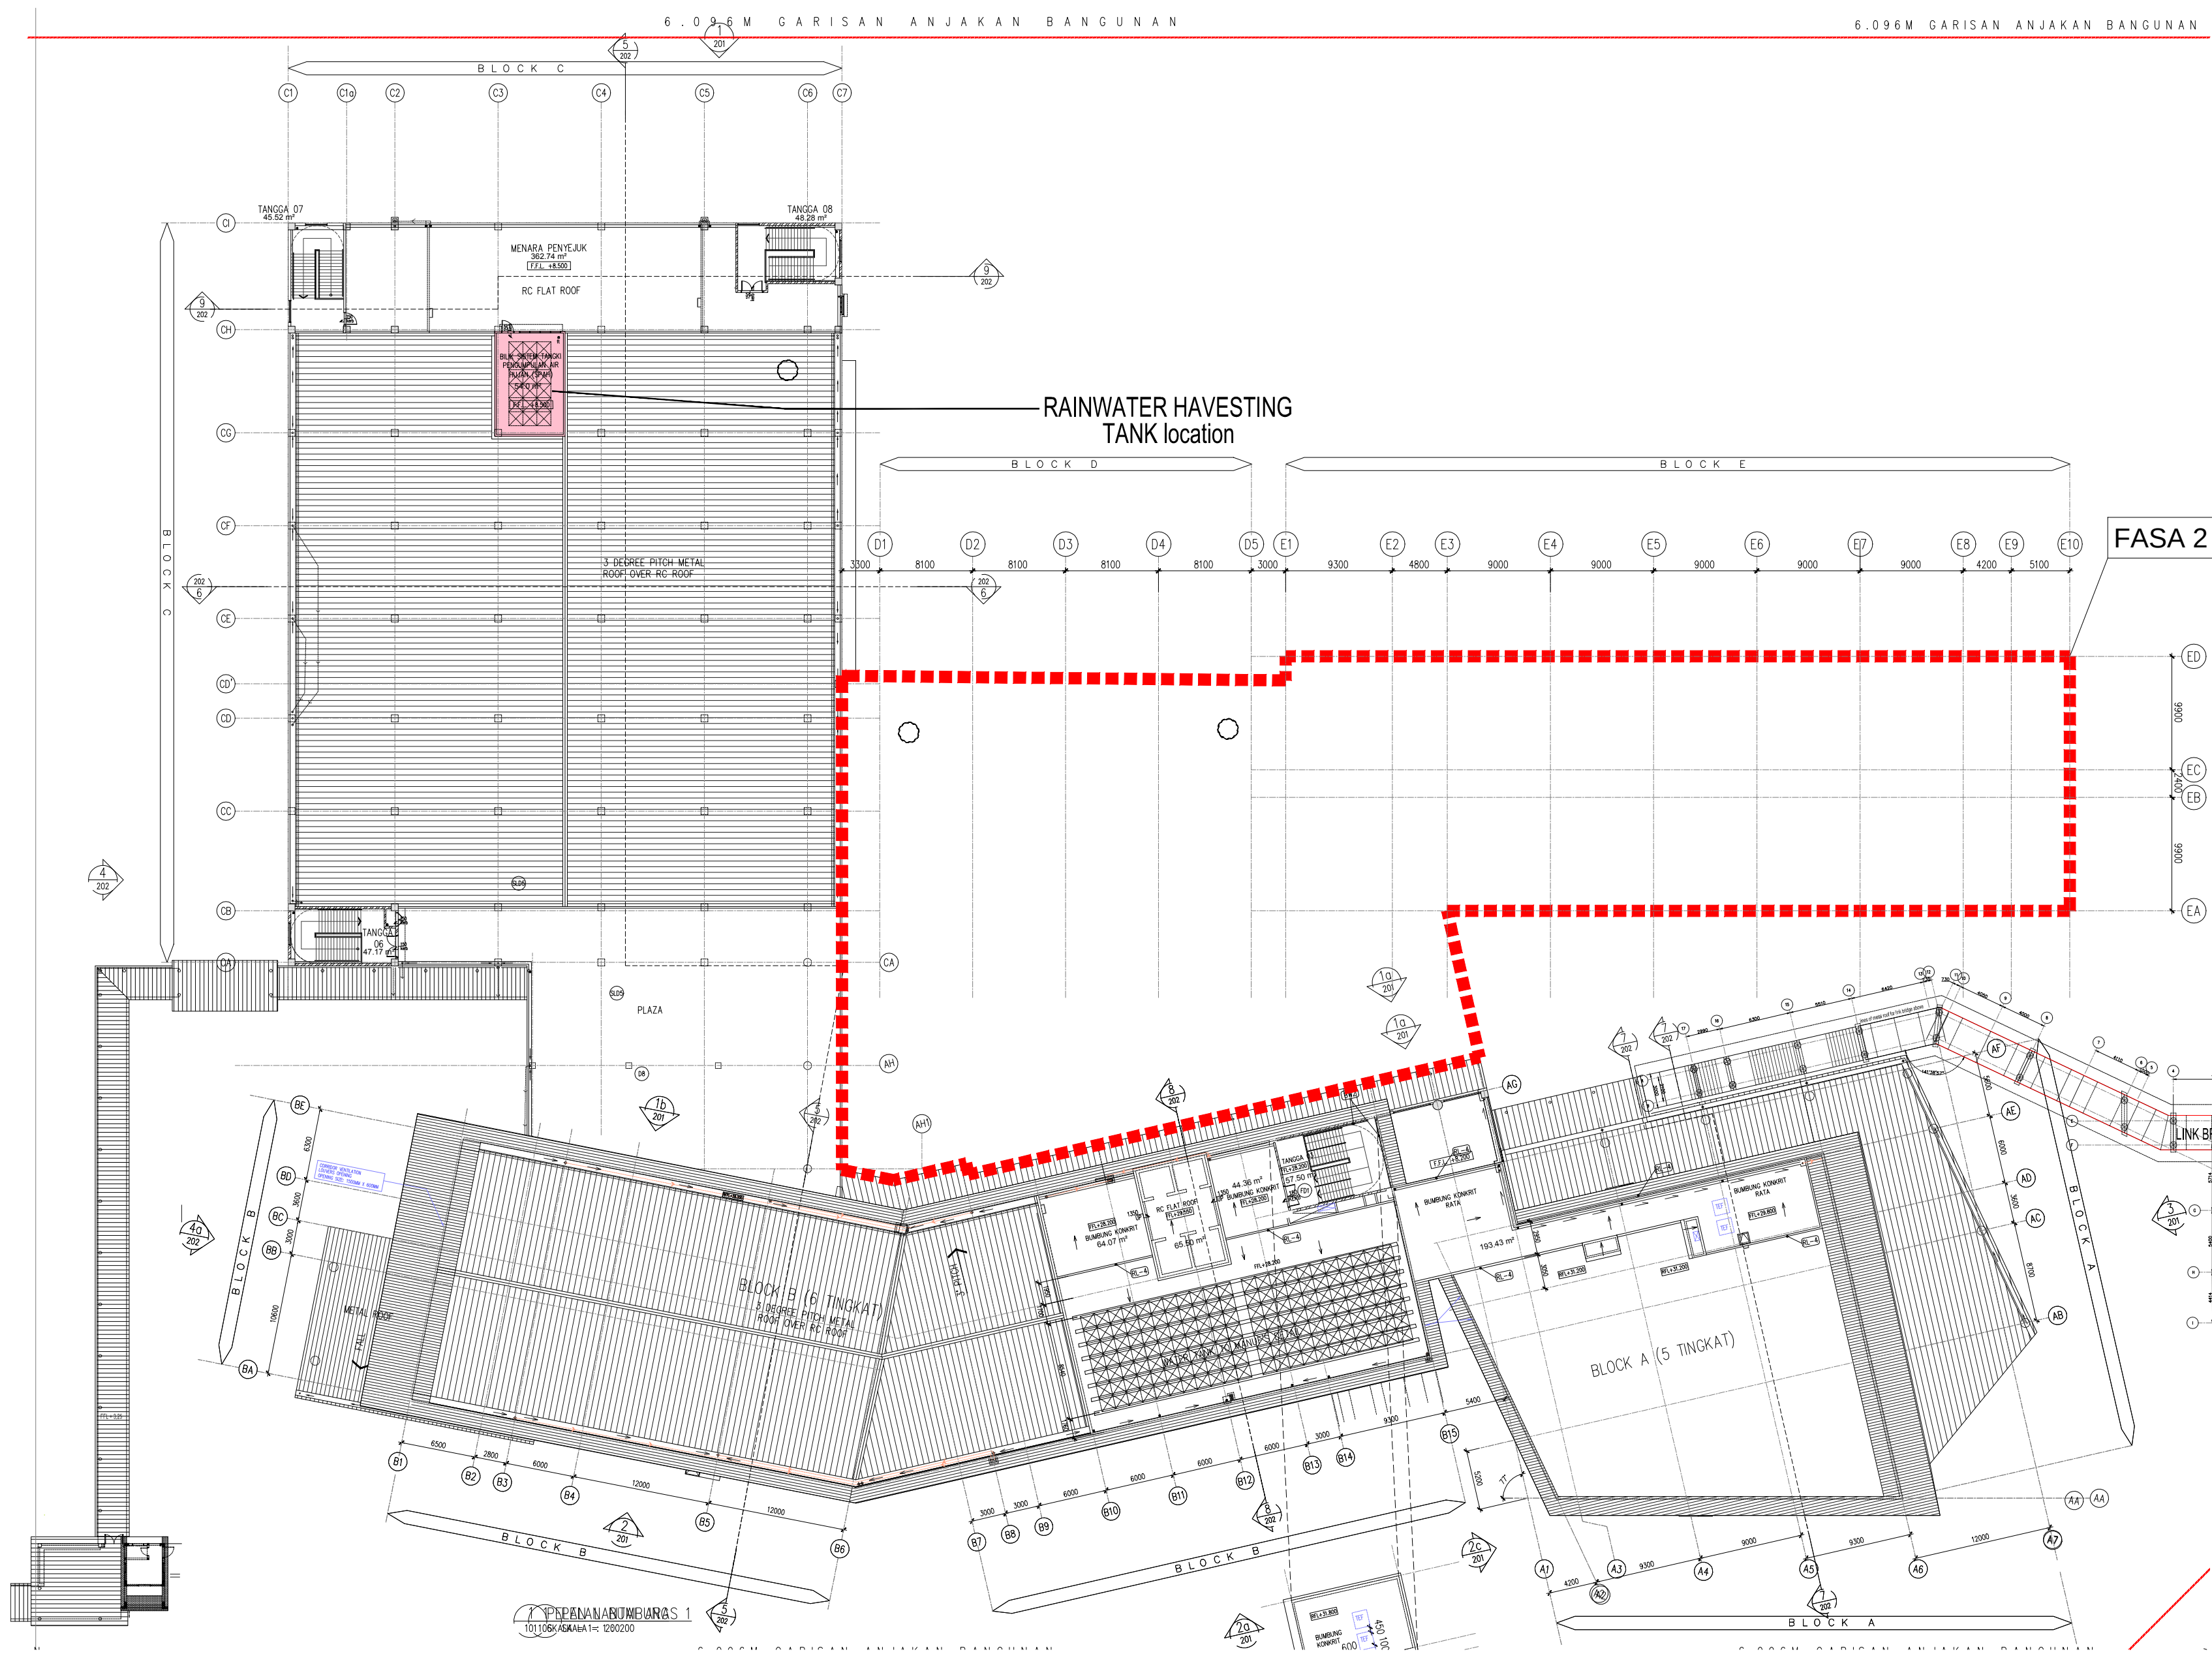


1 PELAN BUMBUNG
841-03 SKALA = TANPA SKALA

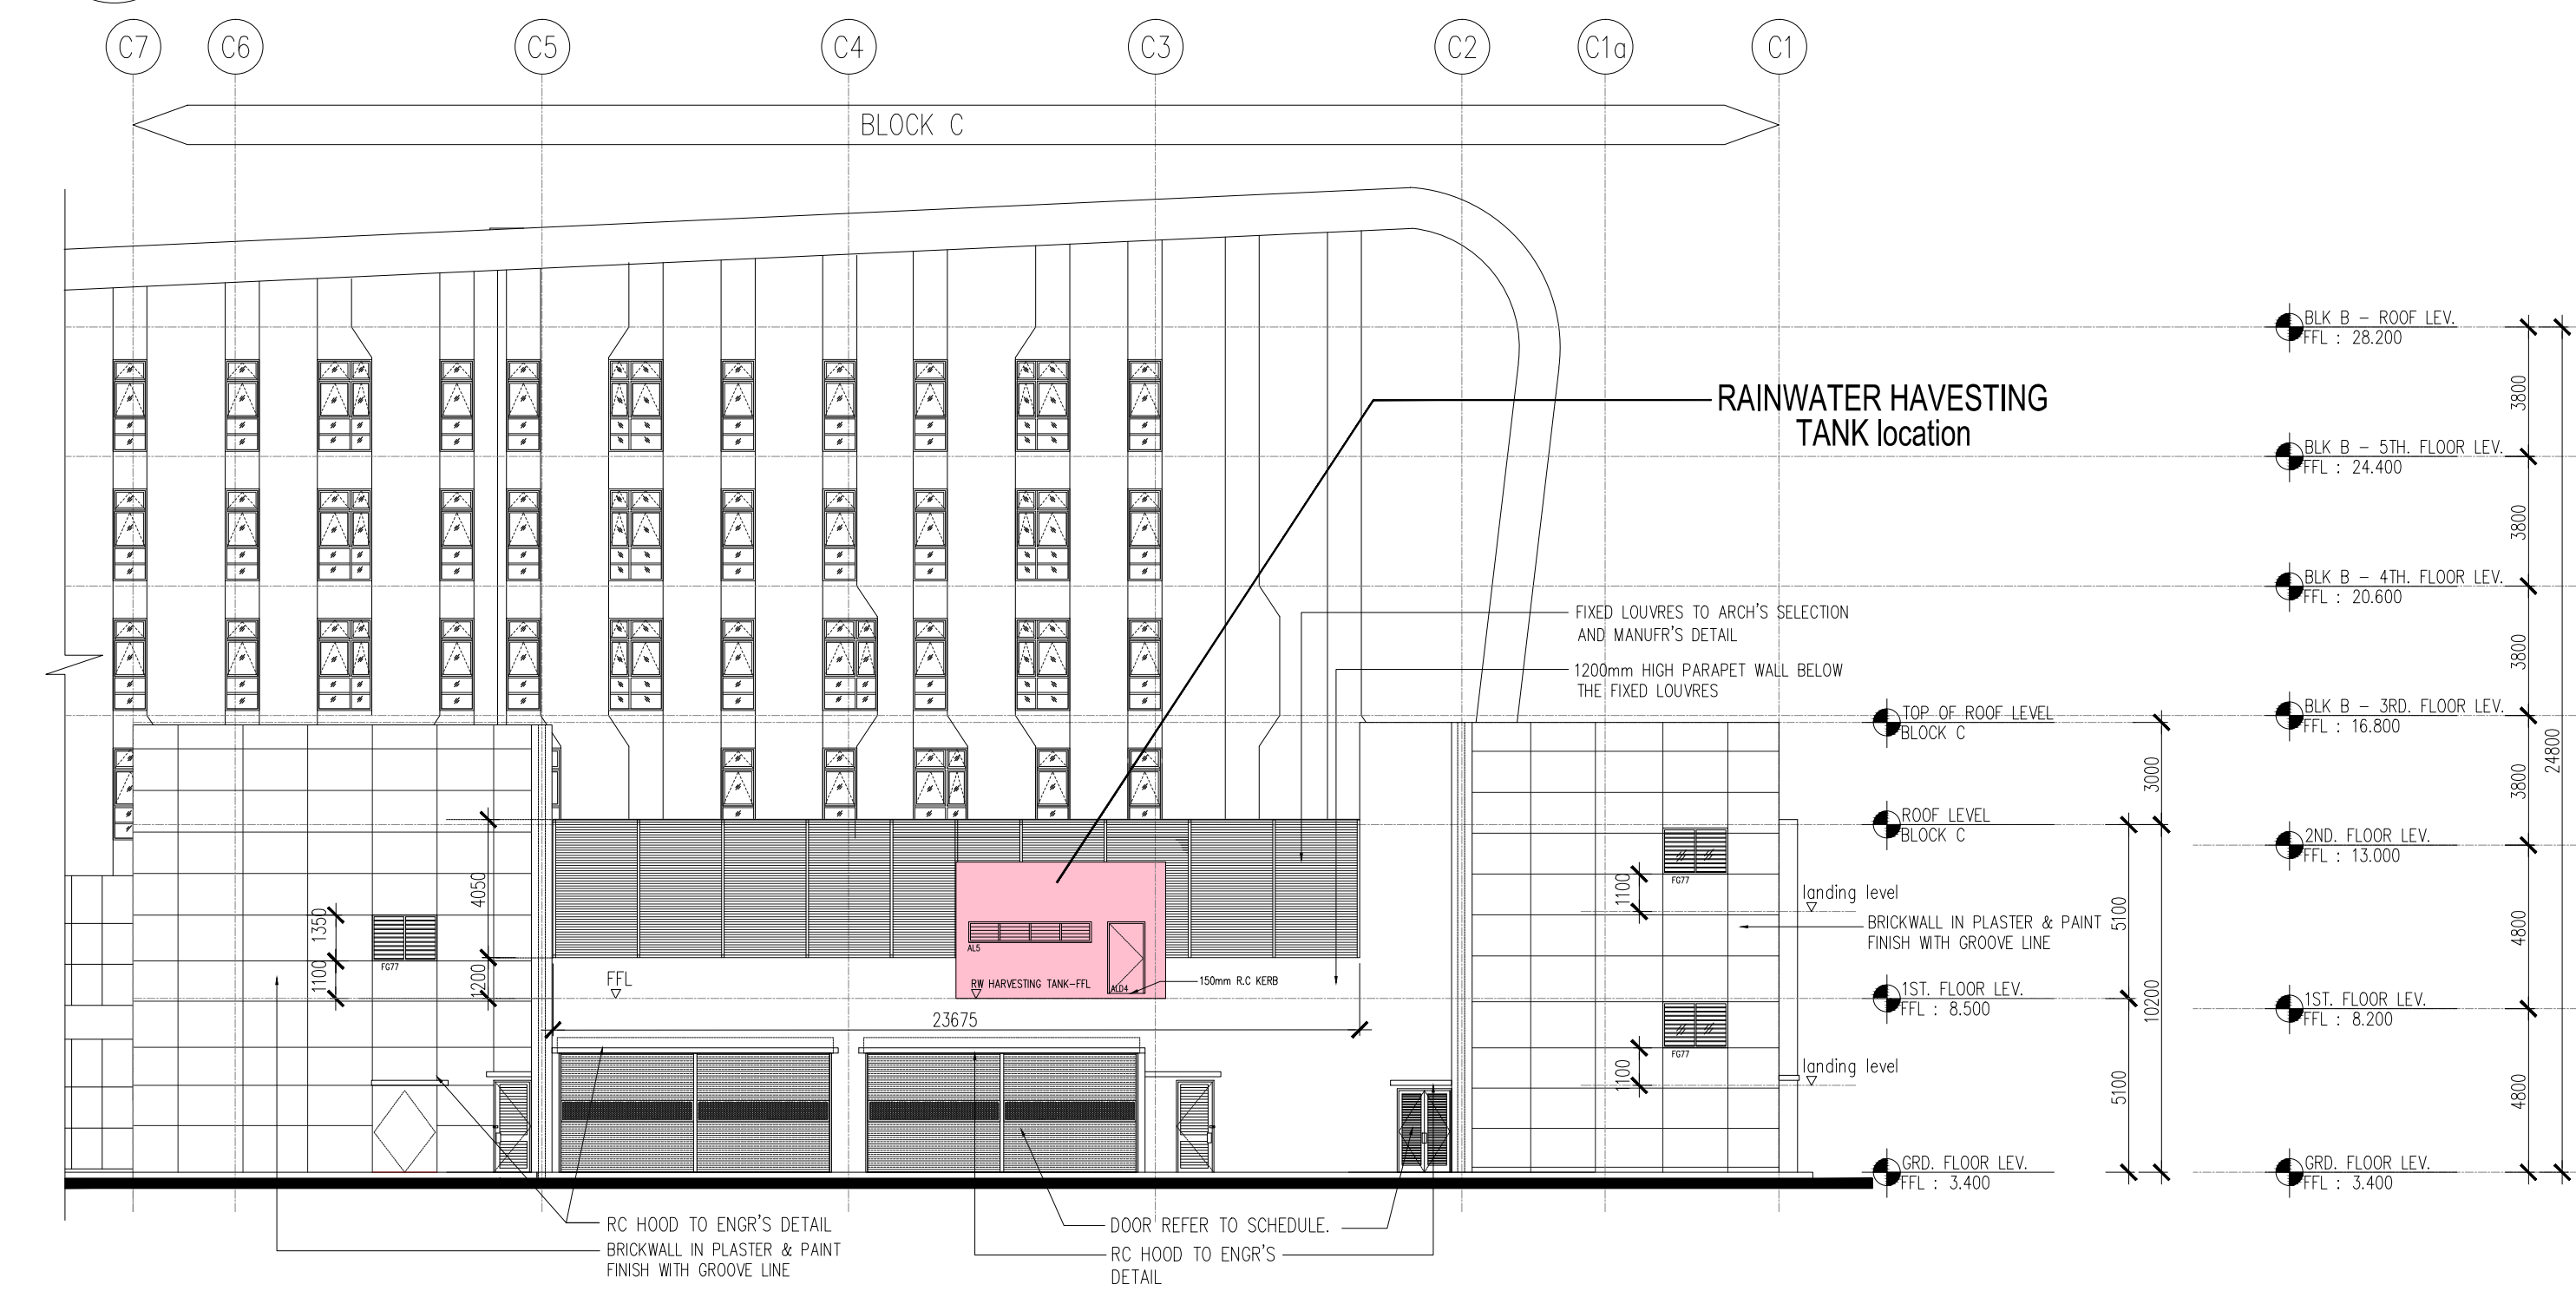


2 PANDANGAN UTARA
841-01 SKALA = TANPA SKALA

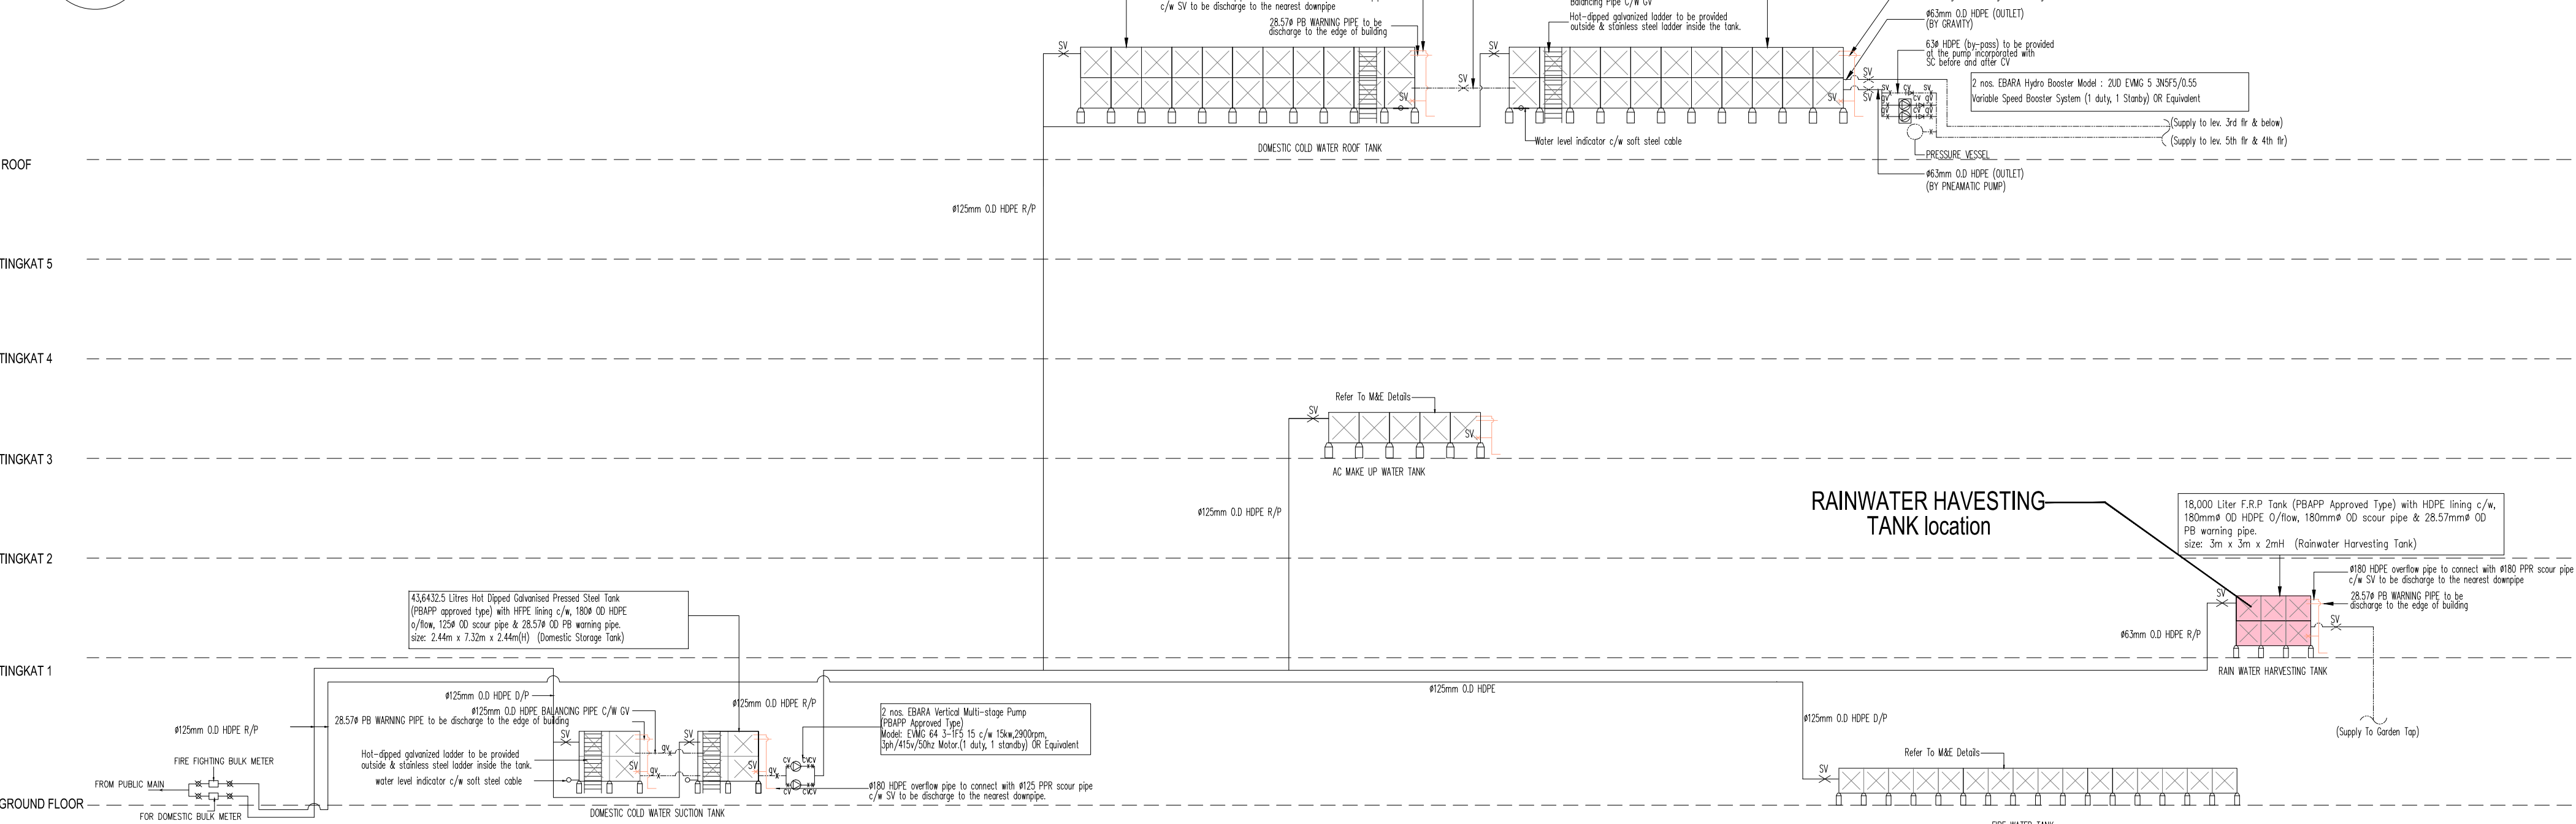

3 PELAN DIAGRAMATIK SISTEM PENUAIAN AIR HUJAN (SPAH)
841-01 SKALA = TANPA SKALA

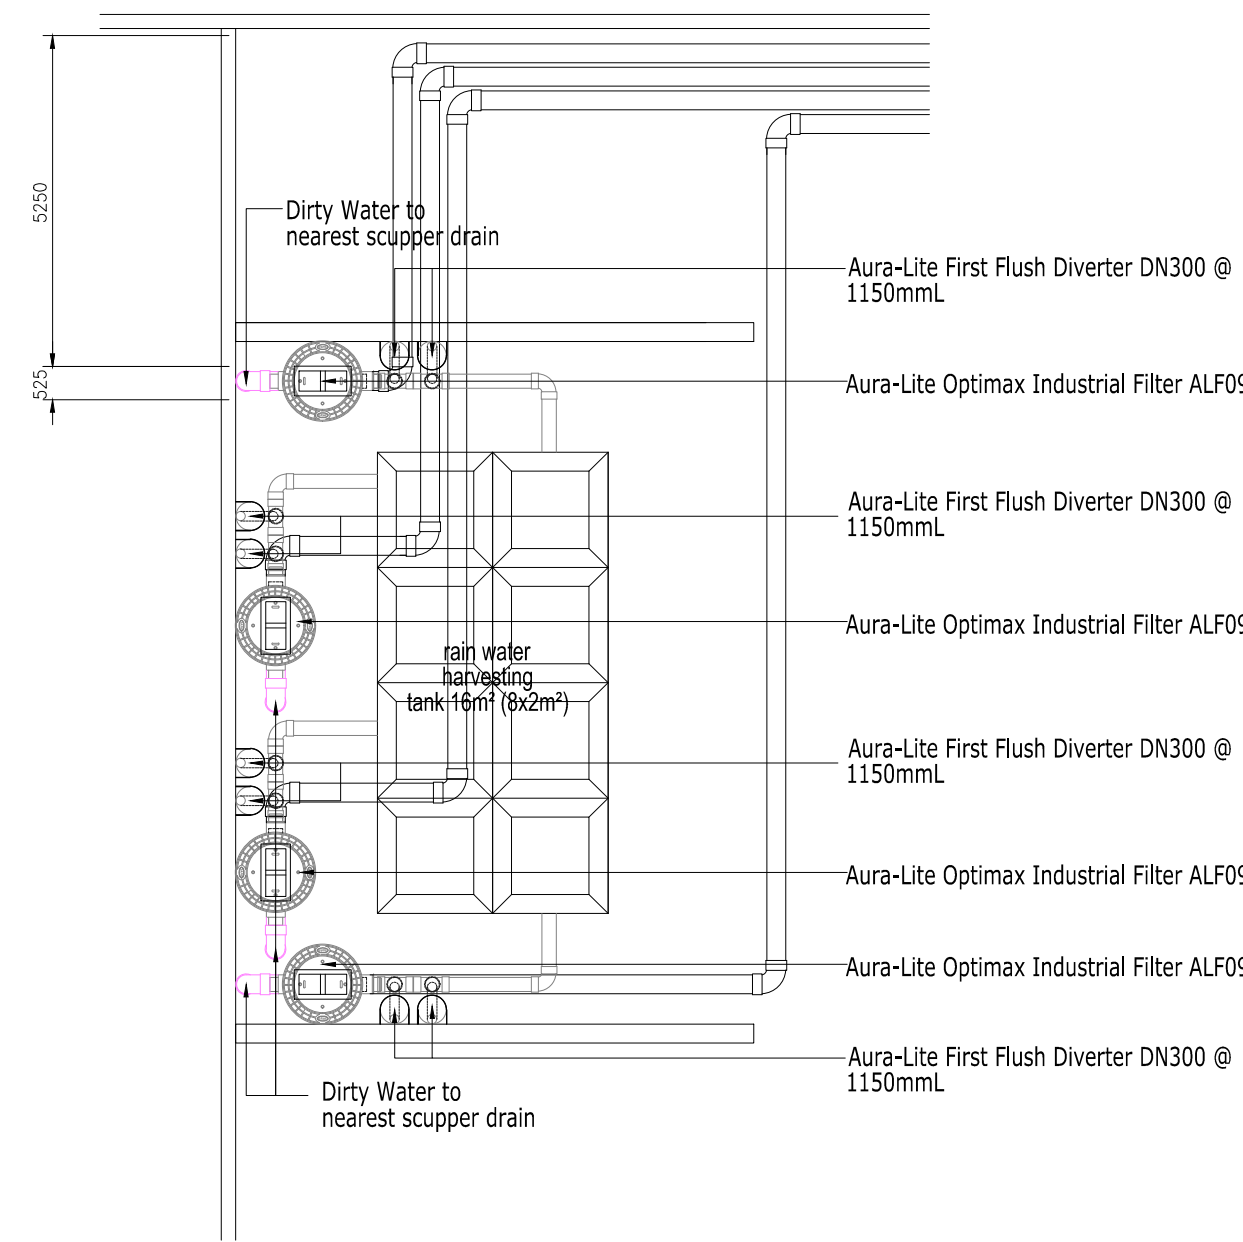

4 PELAN PERINCIAN TANK
841-01 SKALA = TANPA SKALA

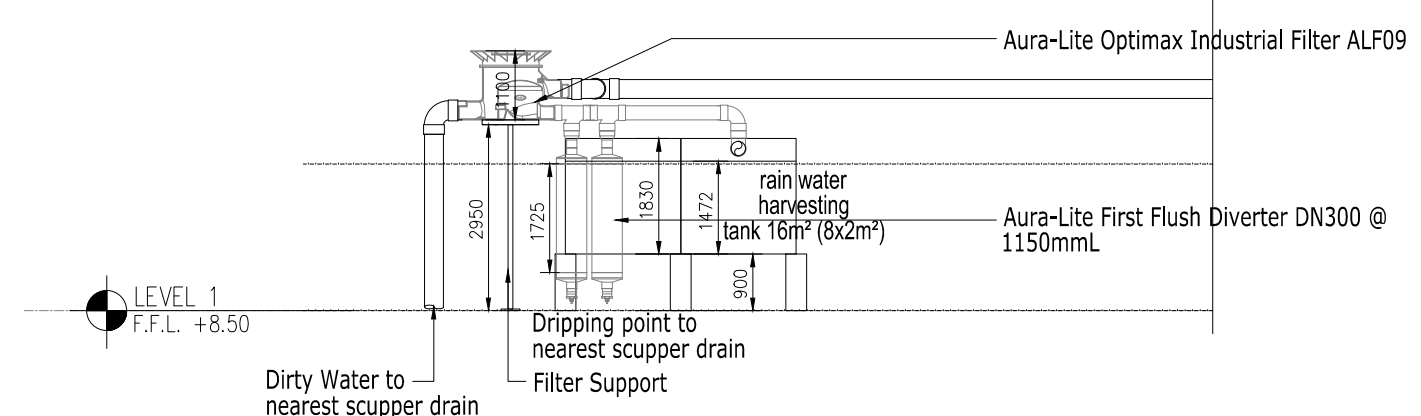

5 PANDANGAN PERINCIAN TANK
841-01 SKALA = TANPA SKALA

Rainfall (mm) x Catchment Area (m²) x Run-Off Coefficient - Amount Diverted (L) = Rainwater Harvested (L)

Rainfall in mm/day for Batu Kawan = 4.8
Run off Coefficient for steel roof = 0.8

Amount diverted = 2309.95m²/100m²x50L
= 1154.975

(4.8 x 2309.95 x 0.8 = 1154.975) x 4 days = 30,860.93 L = 30.860 m³

Tank Size Estimation
Roof top Catchment Area (m²) x 0.01 (m)
= 2309.95 x 0.01 = 23.10m³
Tank provided = 18x1.2x1.2
= 25.92m³

100% OF THE RAINWATER MUST BE COLLECTED FROM THE ROOF


ROOF CATCHMENTS AREA & TANK CAPACITY	FILTER CAPACITY	FIRST FLUSH CAPACITY	RAINWATER DOWNPIPE
Total Catchment Area (m ²)	No. Capacity	No. Capacity	No. SIZE
1295 m ²	4 30 l/s	8 81 litres	4 #200
1295 m ²	4 30 l/s	8 81 litres	4 #200

Rainwater Harvesting System Sizing - Batu Kawan				
NO.	DESIGN CRITERIA	UNIT	VALUE	REMARK
1	TSS Volume / Capacity	m ³	13	Base on SBR
2	RWH Tank Volume / Capacity	m ³	13	
3	Roof Collection Area (100m ² = 1m ³)	m ²	1,295	MSMA 2nd Edition Chapter 6
4	Rainfall Intensity	mm/hour	340	From ARI Calculation
5	Roof Co-efficient, C	1.00		
6	Max. Design Rain Drainage	litre/hour	440,300	
7	Max. Design Rain Drainage	litre/sec	125	
8	RWDP Hydraulic Gradient (m=0.005)	%	0.5	please input data : 0.5 to 1.0 or 1.6
	Max. RWDP Discharged	litre/hour	19,800	
	4" / Ø100mm	litre/hour	57,600	
	6" / Ø150mm	litre/hour	122,400	
	8" / Ø200mm	litre/hour	208,800	
	10" / Ø250mm	litre/hour	345,600	
9	Min. No. Rainwater Filter Collector	nos.	22.24	
	4" / Ø100mm	nos.	2.11	
	6" / Ø150mm	nos.	3.40	ACTE FIRST FLUSH
	8" / Ø200mm	nos.	2.11	1. Rainwater of 100mm or smaller : 28 to 60 litres
	10" / Ø250mm	nos.	1.27	2. Rainwater of 100mm or larger : 60 litres per 100m ²
10	First Flush Capacity	litres	648	
	50 litres per 100m ²	litres	648	
	N/A	litres	N/A	

6 KIRAAN RWHS
841-01 SKALA = TANPA SKALA

OTTV Calculation - KDU University College, Batu Kawan Penang												
WALL LOCATION	WALL AREA (m ²)	CONSTANT	Solar Absorption Factor (α)	Window to Wall Ratio (WWR)	WALL U-VALUE (U _w)	GLASS U-VALUE (U _g)	GLASS SHADING COEFF (SC _g)	GLASS SHADING COEFF (SC _w)	GLASS SHADING COEFF (SC _t)	GLASS SHADING COEFF (SC _b)	GLASS SHADING COEFF (SC _c)	WALL OTTV (W/m ²)
North Wall	3,482.77	15	0.15	0.22	0.78	2.63	N/A	N/A	N/A	N/A	N/A	16,978.25
South Wall	3,740.74	15	0.15	0.17	0.83	2.63	N/A	N/A	N/A	N/A	N/A	18,372.74
East Wall	925.86	15	0.15	0.14	0.86	2.63	N/A	N/A	N/A	N/A	N/A	4,711.76
West Wall	1,879.10	15	0.15	0.15	0.85	2.63	N/A	N/A	N/A	N/A	N/A	9,487.16
Σ Wall Area	10,028.47											49,559.91
Equation for Heat Conduction Through Walls = 18 x α x (1 - WWR) U _w												
North Window	3,482.77	6	N/A	0.22	N/A	5.79	N/A	N/A	N/A	N/A	N/A	56,618.11
South Window	3,740.74	6	N/A	0.17	N/A	5.79	N/A	N/A	N/A	N/A	N/A	22,495.96
East Window	925.86	6	N/A	0.14	N/A	5.79	N/A	N/A	N/A	N/A	N/A	4,980.81
West Window	1,879.10	6	N/A	0.15	N/A	5.79	N/A	N/A	N/A	N/A	N/A	10,093.11
Σ Window Area	10,028.47											94,188.09
Equation for Heat Conduction Through Windows = 6 x WWR x U _w												
North Window	3,482.77	184	N/A	0.22	N/A	N/A	0.90	0.96	1.00	0.96	1.00	128,428.98
South Window	3,740.74	184	N/A	0.17	N/A	N/A	0.92	0.96	1.00	0.96	1.00	108,940.84
East Window	925.86	184	N/A	0.14	N/A	N/A	1.23	0.96	1.00	0.96	1.00	28,092.82
West Window	1,879.10	184	N/A	0.15	N/A	N/A	0.94	0.96	1.00	0.96	1.00	58,666.73
Σ Window Area	10,028.47											325,135.37
Equation for Solar Heat Gain Through Windows = 194 x WWR x OFP x SC												
Σ WALL OTTV												429,578.73
Σ WALL AREA												10,028.47
OTTV												42.94

7 KIRAAN OTTV
841-03 SKALA = TANPA SKALA

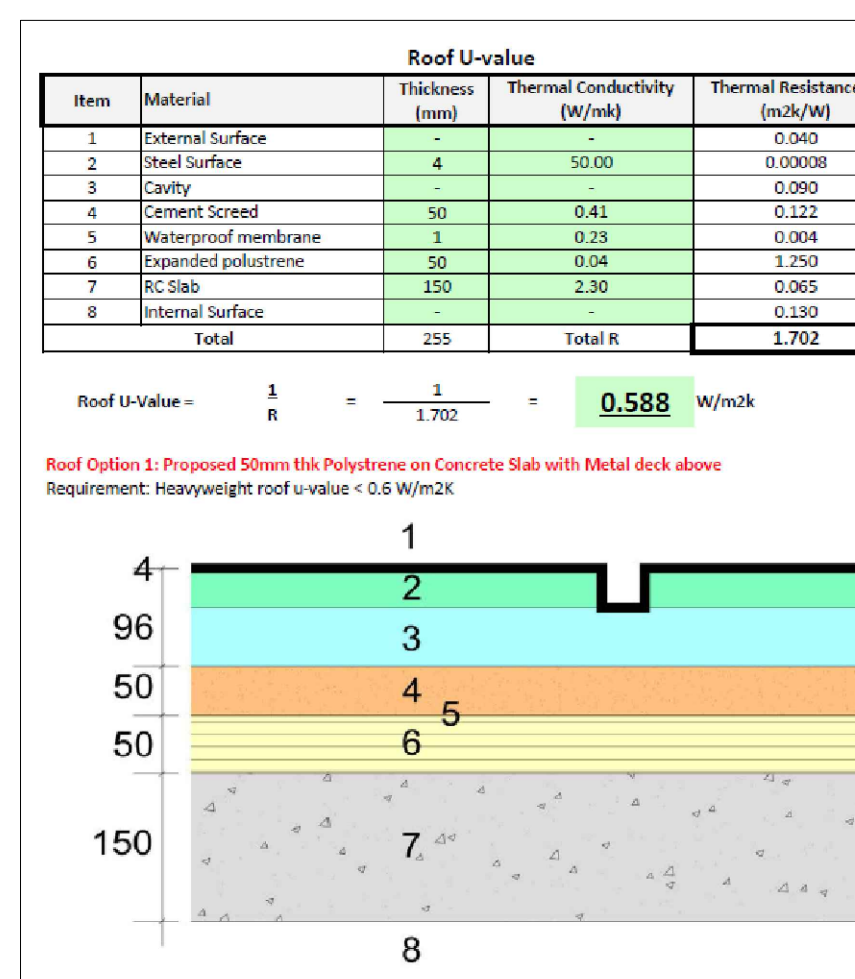

8 KIRAAN RTTV
841-01 SKALA = TANPA SKALA

GBI COMPLIANCE

1. Bangunan hendaklah direkabentuk berisikan bangunan hijau. Senaraikan dan turunkan atas petan botiran yang disediakan bagi memenuhi ciri-ciri tersebut.
2. Senaraikan juga penyediaan rekabentuk hijau berdasarkan 6 kriteria berikut:
 - a. Kecekapan Penggunaan Tenaga (Energy Efficiency - EE)
 - b. Kualiti Persekitaran Dalam (Indoor Environmental Quality - EQ)
 - c. Pengurusan & Kelestarian Tapak (Sustainable Site Planning & Management - SM GBI)
 - d. Sumber & Bahan (Material & Resources - MR)
 - e. Inovasi (Innovation - IN)
3. Bangunan hendaklah sekurang-kurangnya GBI Certified.
4. Sila kemukakan bukti bahawa tuan telah berurusan dengan GBI Accreditation Panel (GBIAP) untuk membuat pengesahan peneraian bangunan hijau.
5. Bangunan perlu disediakan dengan Sistem Pemuaian Air Hujan (SPAH) yang ditunjukkan dengan butirannya pada pelan bangunan.

GREEN BUILDING INDEX CLASSIFICATION	
POINTS	GBI RATING
86+ points	Platinum
76 to 85 points	Gold
66 to 75 points	Silver
56 to 65 points	Certified


9 KIRAAN SCORE GREEN BUILDING INDEX
841-01 SKALA = TANPA SKALA

ASSESSMENT CRITERIA - OVERALL POINT SCORE		
PART	ITEM	MAXIMUM POINT TARGET SCORE
1	Energy Efficiency	35 14
2	Indoor Environment	21 15
3	Sustainable Site Planning & Management	16 11
4	Materials & Resources	11 7
5	Water Efficiency	10 3
6	Innovation	7 4
TOTAL SCORE		100 54

Bil (.....) dlm MPSP/40/30-73/90

KEDAHAN PELABAT

LEGEND
KERA-KERIA BARI DITUNJUKAN DENGAN WARNA MEHAR
KERA-KERIA LAMA DITUNJUKAN DENGAN WARNA BIRU

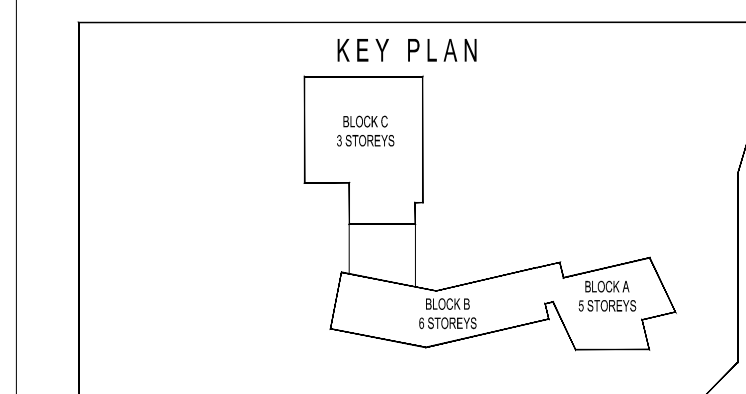

PERMOHONAN PELAN BANGUNAN BAGI CADANGAN MEMBINA SEBILAH KOLEJ UNIVERSITI SHASTA DI ATAS LOT PT 5628, MUKIM 13, BATU KAWAN, SEBERANG PERAI SELATAN
A) PEMBAGIAN FASA DAN PINDAN DALAMAN -
FASA 1
BLOK A - PUSAT PENTABIRAN 5 TINGKAT
BLOK B - BERSEKUTUHAN DAN BILIK KULIAH 6 TINGKAT
BLOK C - BERSEKUTUHAN DAN BILIK KULIAH 6 TINGKAT
BLOK D - BERSEKUTUHAN DAN BILIK KULIAH 6 TINGKAT
BLOK BV - BERSEKUTUHAN DAN BILIK KULIAH 6 TINGKAT
BLOK BW - BERSEKUTUHAN DAN BILIK KULIAH 6 TINGKAT
BLOK BX - BERSEKUTUHAN DAN BILIK KULIAH 6 TINGKAT
BLOK DV - BERSEKUTUHAN DAN BILIK KULIAH 6 TINGKAT
BLOK DW - BERSEKUTUHAN DAN BILIK KULIAH 6 TINGKAT
BLOK DX - BERSEKUTUHAN DAN BILIK KULIAH 6 TINGKAT
