




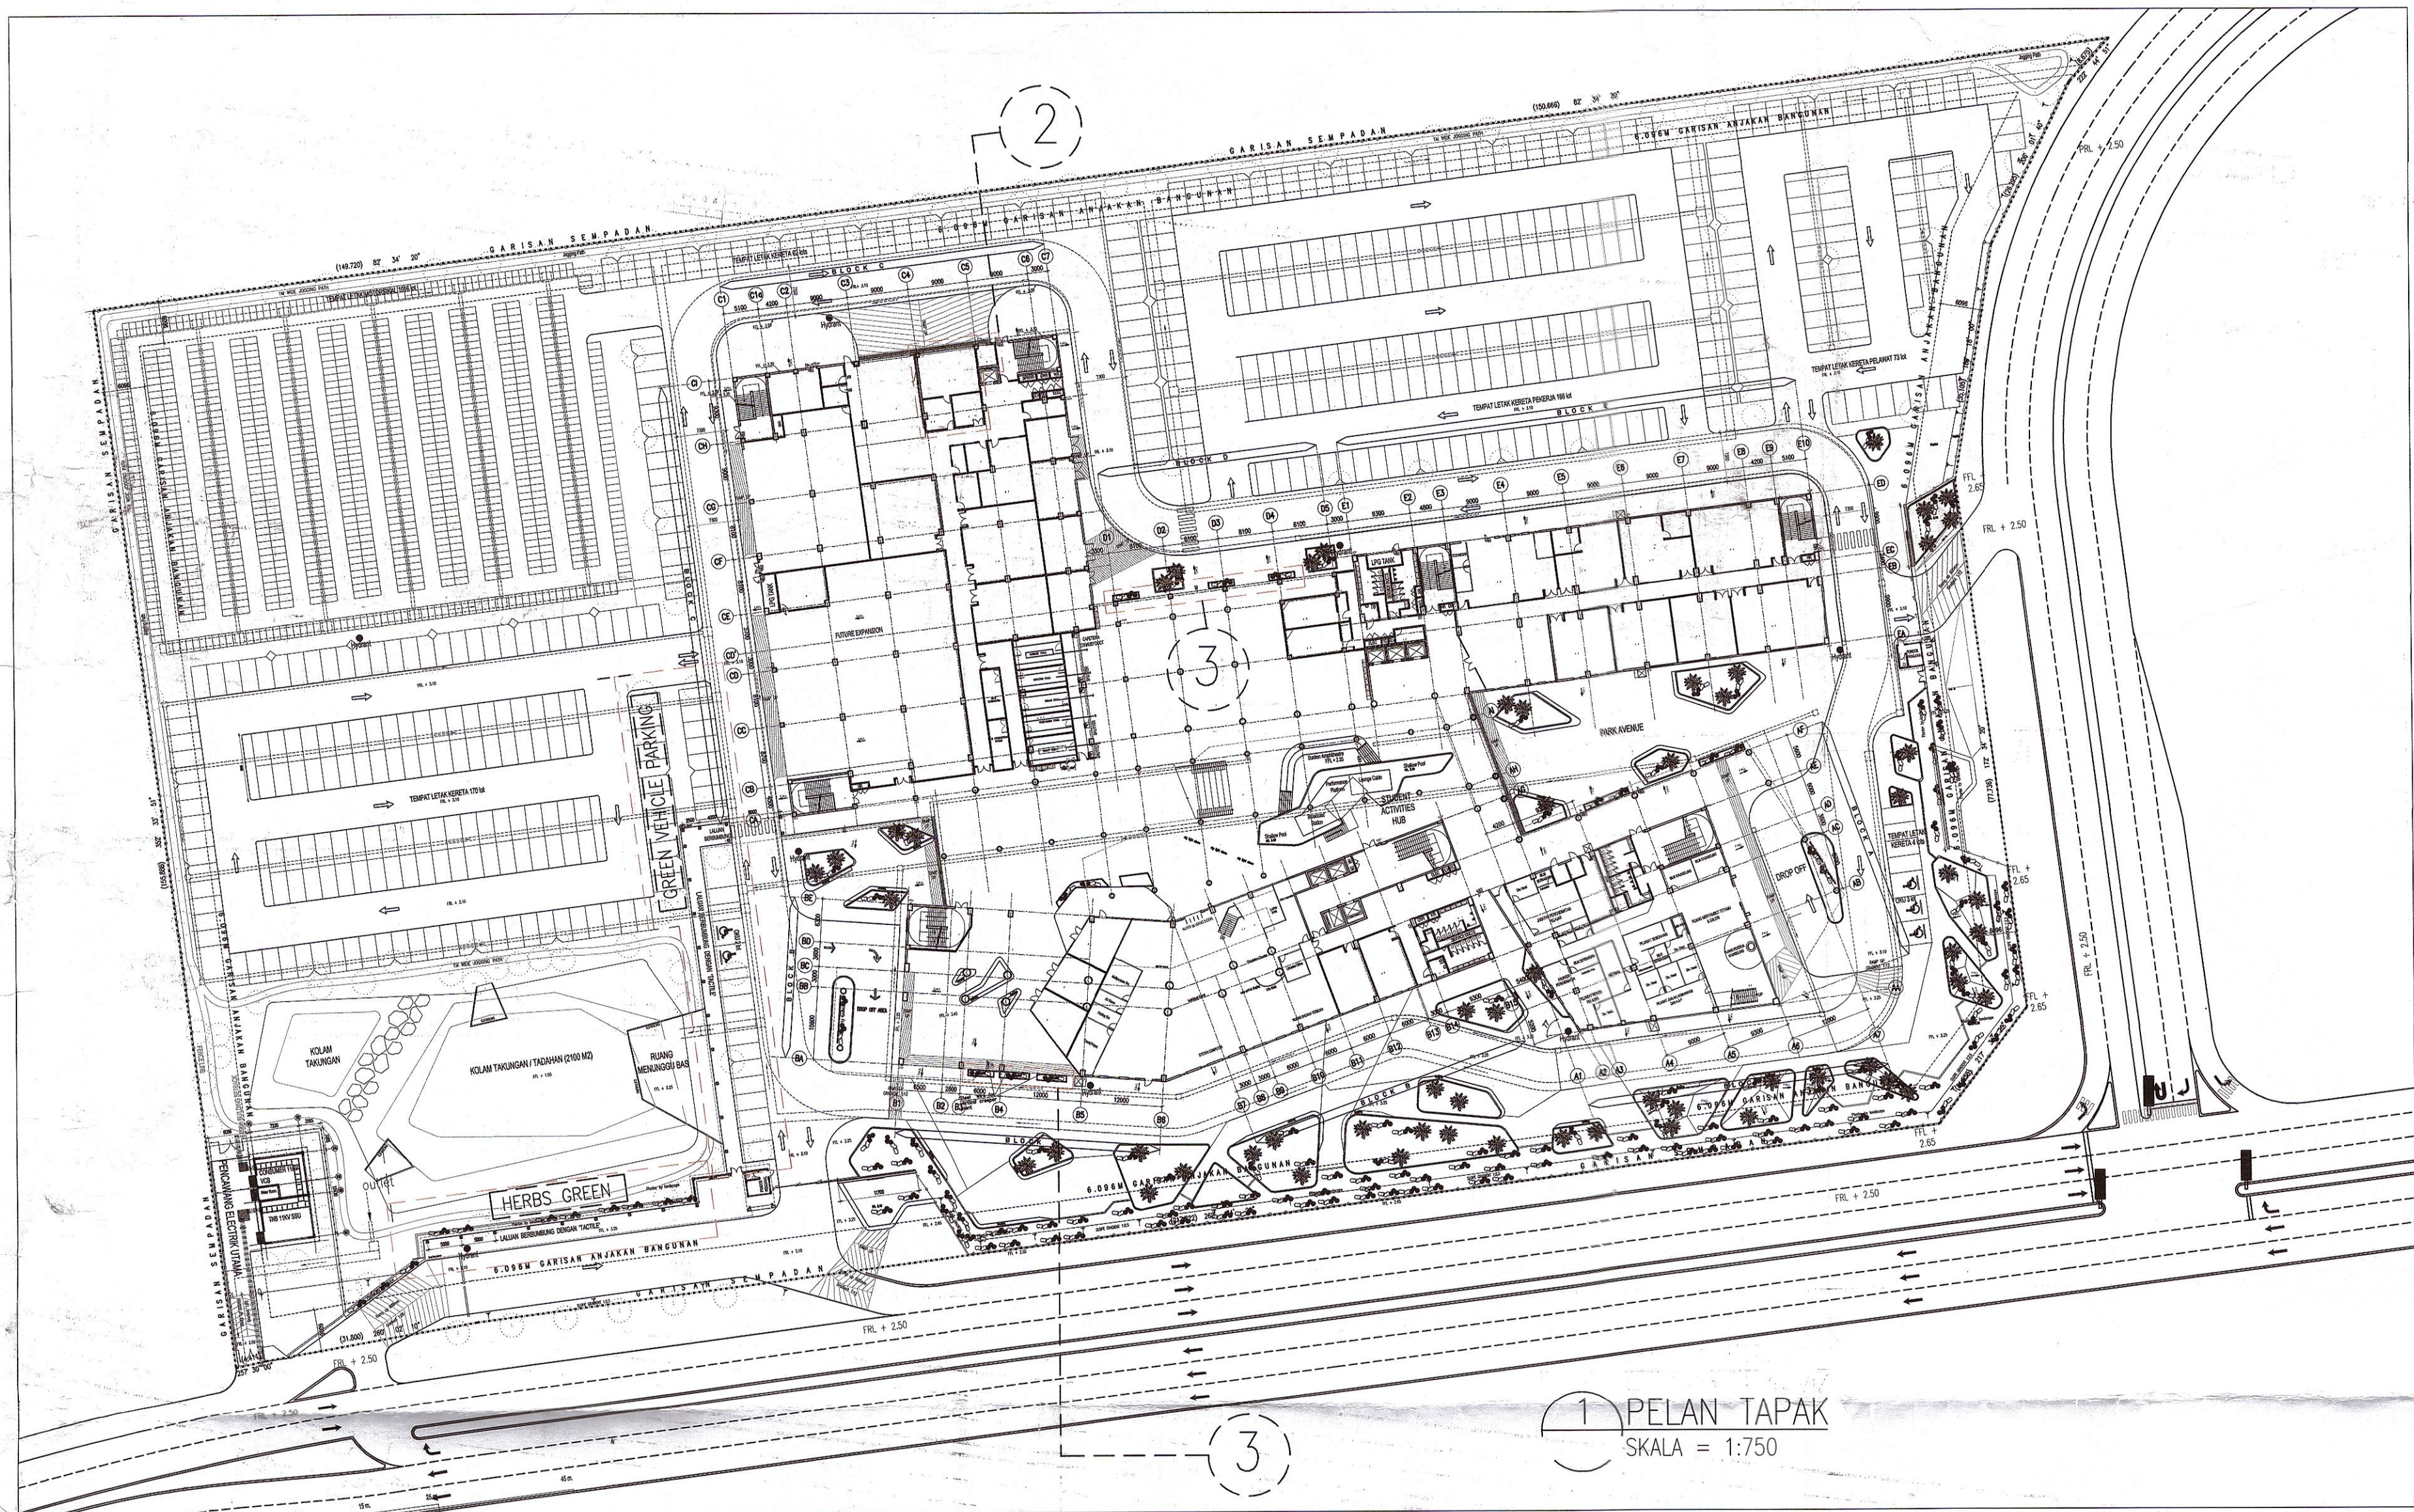


1 PELAN TAPAK
SKALA = 1:750

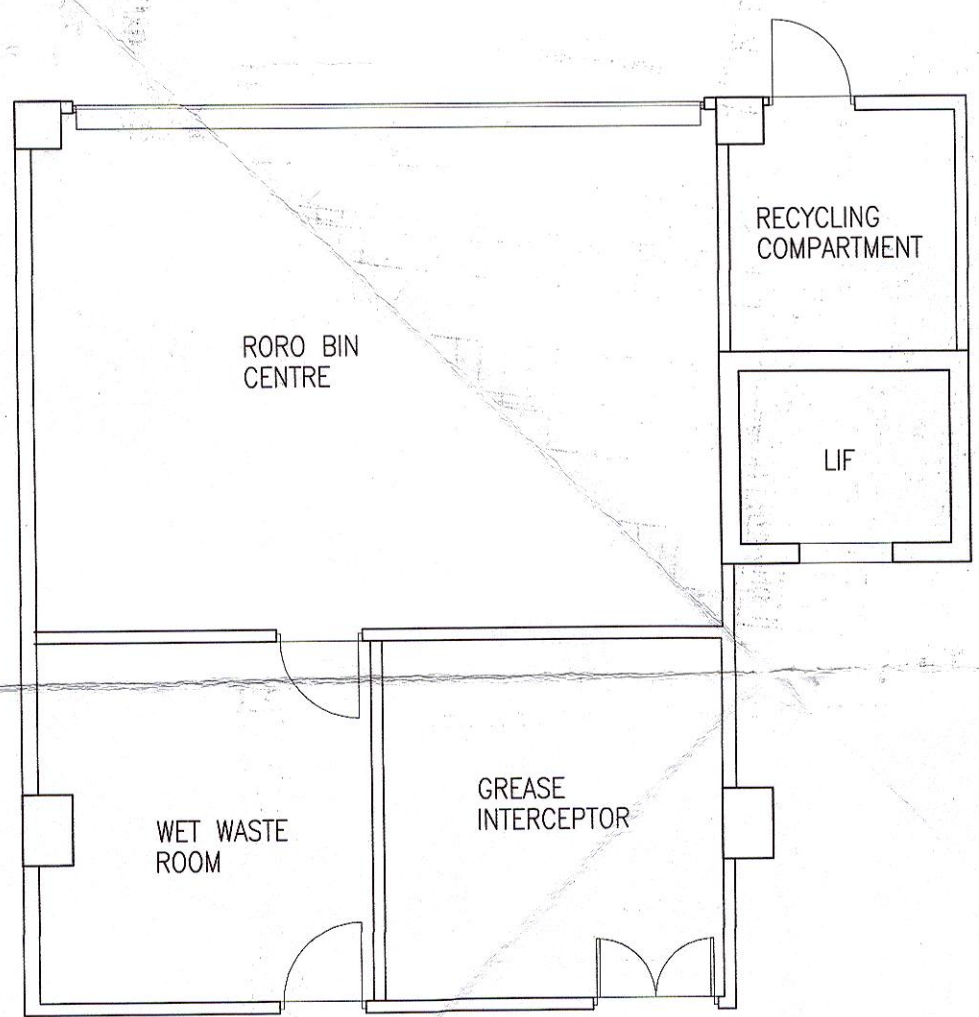


2 PELAN-(RECYCLE SHORTING ROOM)
SCALE = 1 : 100

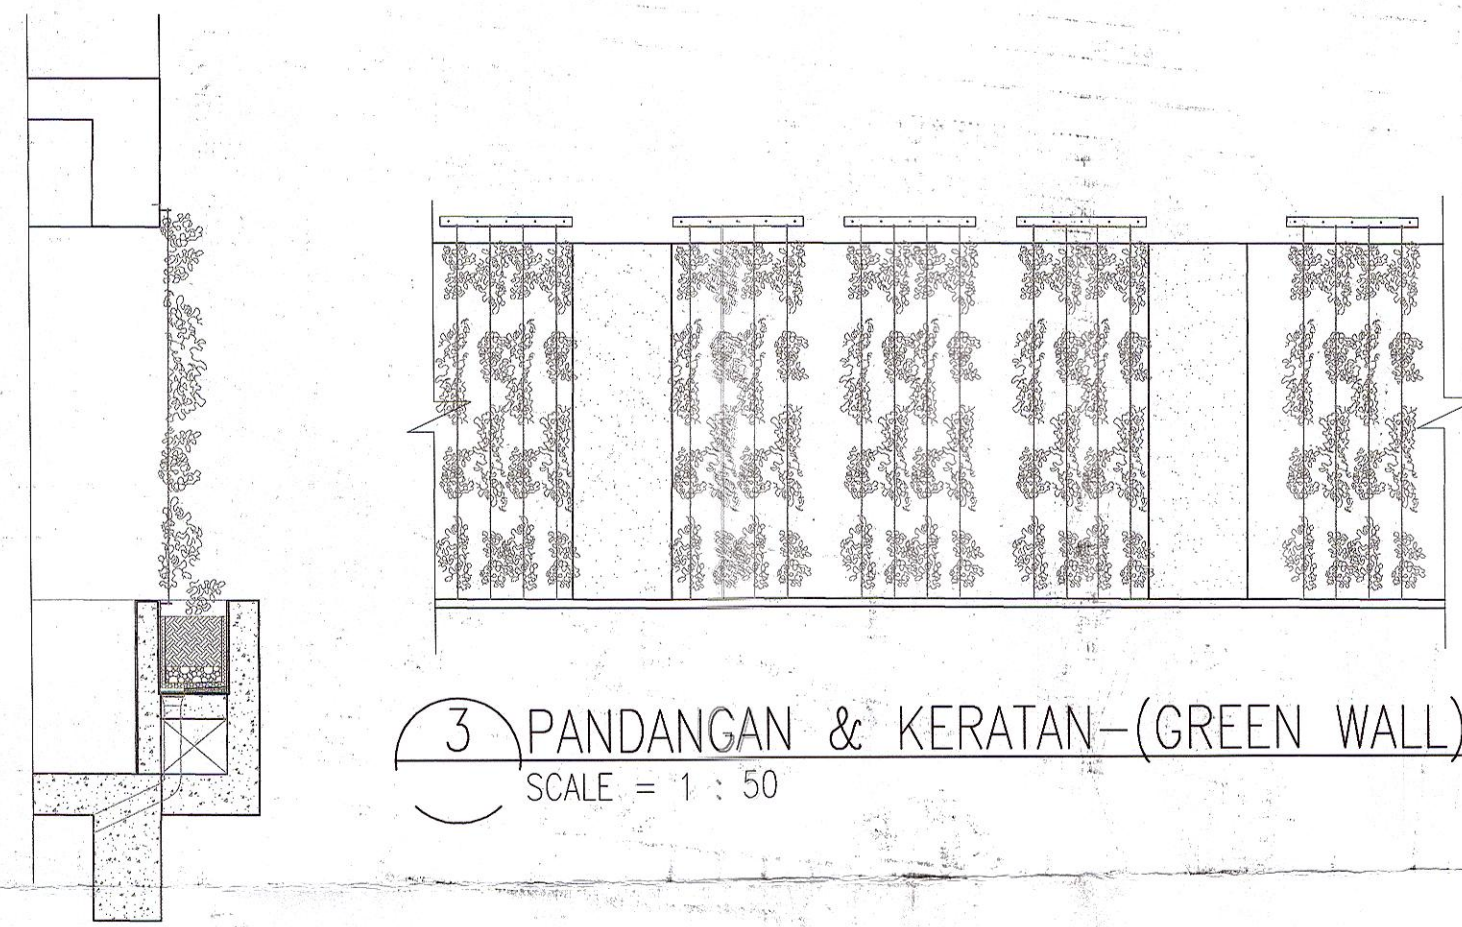

3 PANDANGAN & KERATAN-(GREEN WALL)
SCALE = 1 : 50

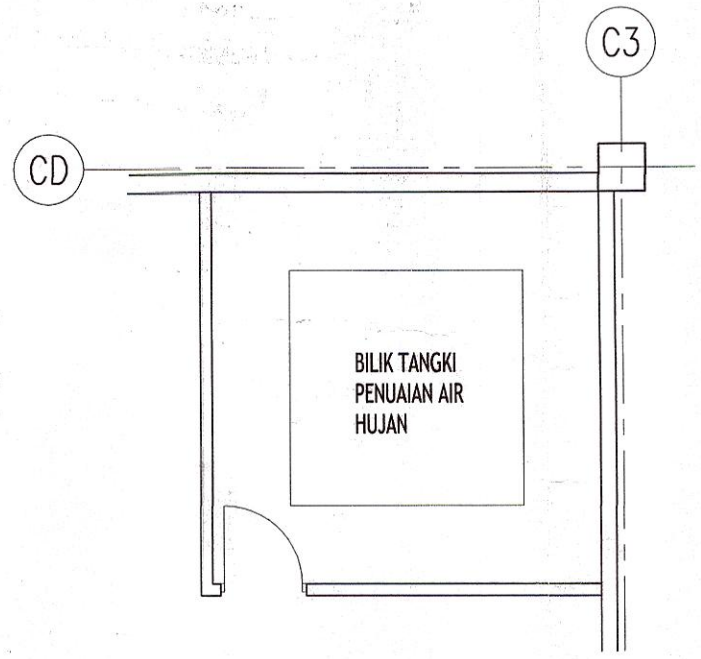

4 PELAN-SPA (TINGKAT 3)
SCALE = 1 : 100

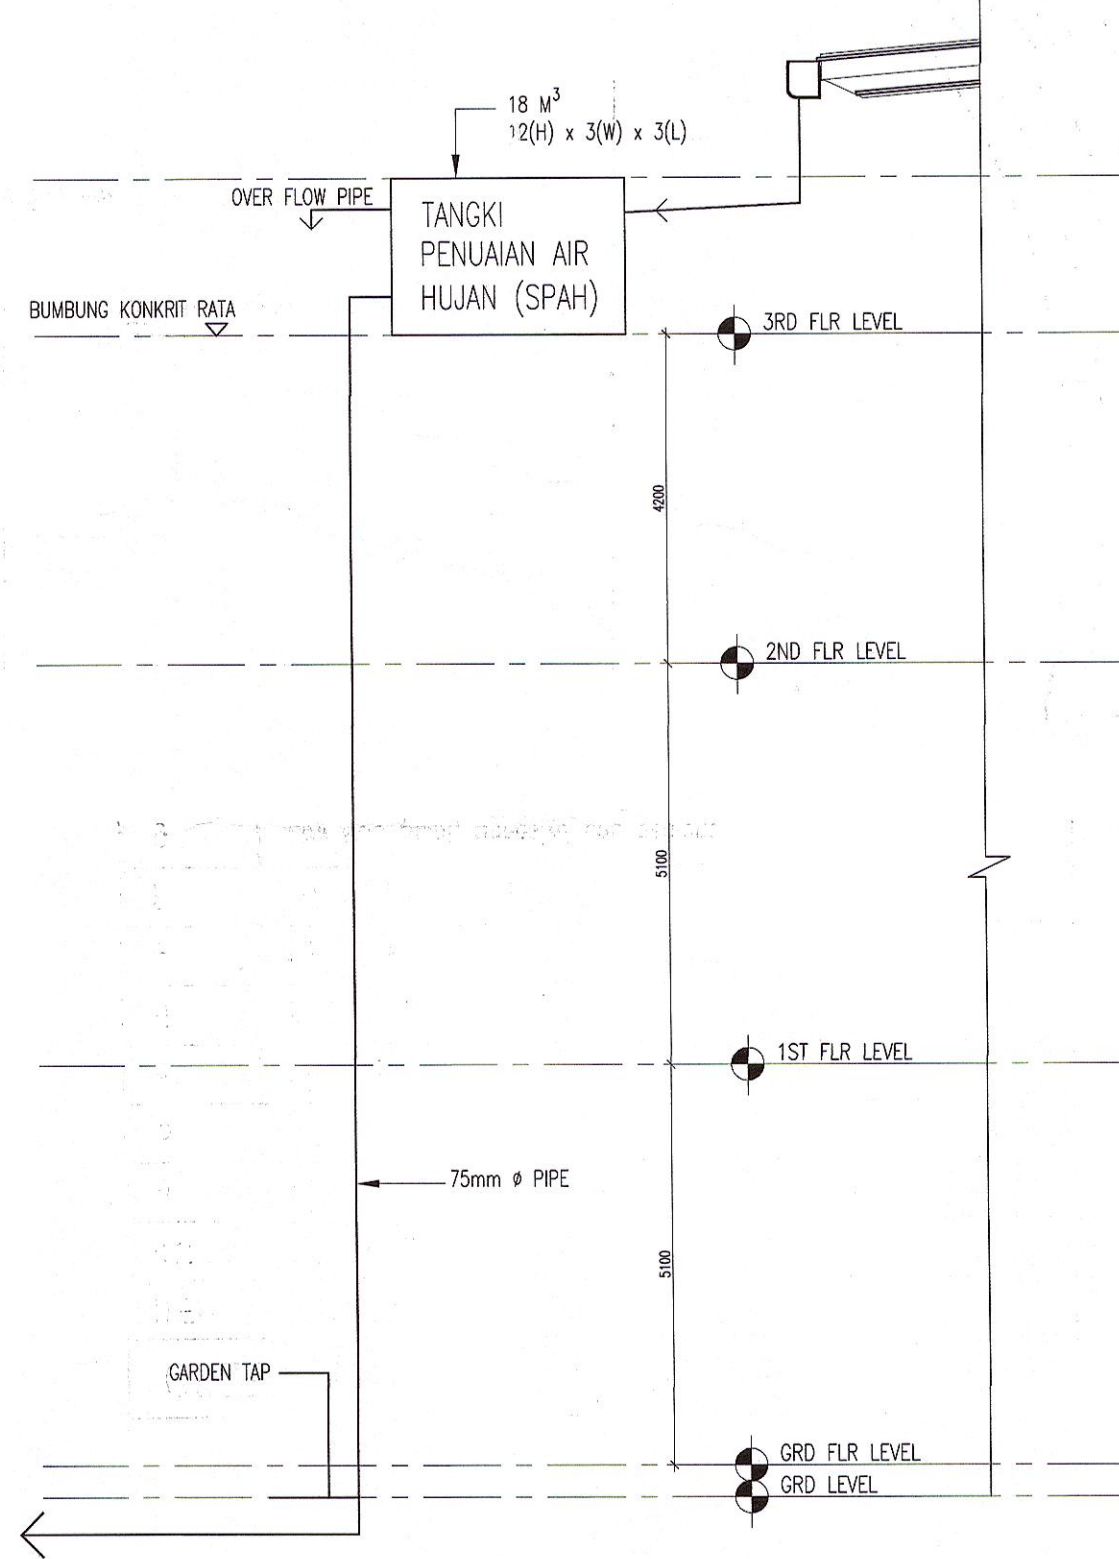

5 GAMBARAJAH SISTEM PENJUAAN AIR HUJAN (SPA)
SCALE = 1 : 50

GREEN BUILDING INITIATIVES	
ITEM	DESCRIPTION
4C	GREEN BUILDING INITIATIVES
a	Rainwater Harvesting System
b	Roof Thermal Insulation
c	BMS System
d	Electrical Sub-Metering
e	No Smoking Signage
f	CO2 Monitoring System
g	Low VOC paint, adhesive and sealant
h	High Efficiency Light Fittings
i	Q/assic
j	Green Vehicle Parking
k	Hardscape material with open grid and SRI >29
l	Roof surface material with SRI >78
m	Recycle sorting room
n	Refrigerant & clean agents
o	Water sub-metering
p	Herbs green
q	Composting bins
r	Green wall
s	Firefighting water recycling system
t	Educational display
u	High efficiency Sanitary & tap fittings

Bil (...155V) dlm MPSP/40/30-73/90

KEGUNAAN PEJABAT

PELAN INI DIBERIKAN UNTUK DIA BELAS
SALAH BAHWA DARI TARIKH KELUARAN INI
TIDAK DIPAKAI DINAMA MELIBATKAN APA-
APA KETUA BANGUNAN YANG TELAH DIMULA-
KAN DALAM TEMPOR KESIMPULAN DIBERI.


DAYA PERAKU KETULULUDAN PELAN
MENYERUT KETULULUDAN KECIL
BANGUNAN SERANG 1988, AKTA
JALAN, PASIR DAN BANGUNAN 1974
DAN LAIN-LAIN AKTA YANG DI-
GUNAKAN MALIS

Ditulis dengan syarat terdisek
keperluan Undang-Undang dan Undang-
Undang kecil Perundangan oleh yang
Diputus Masyarai Blass Khas pada

15 SEP 2015
dan 15
15 SEP 2015

ABDUL NASYRUDDIN BIN ISMAIL
PENKARAH BANGUNAN
N/2 SETIAUSAHA PERBANDARAN
MALIS PERBANDARAN SEBERANG PERAI

No. Rujukan DO : (16A)MPSP/70/39-73/21. TARIKH : 04.08.2015

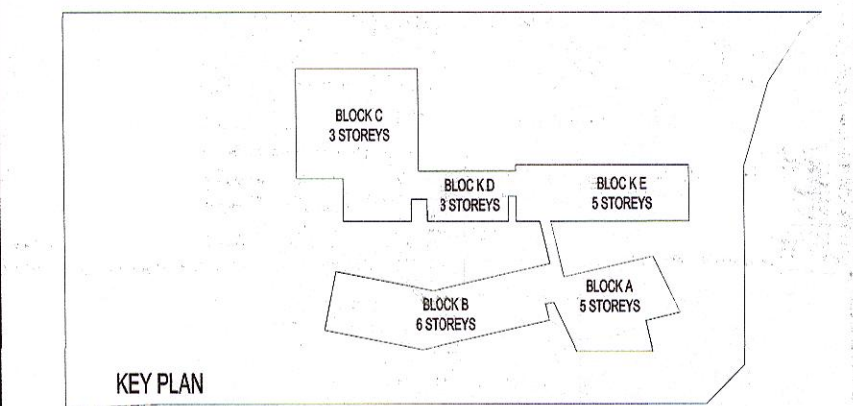

PROJEK:
CADANGAN MEMBINA SEBUAH KOLEJ UNIVERSITI SWASTA
DI ATAS PT 5828, PERSIARAN CASSIA BARAT 3, BATU KAWAN,
MK. 13, SEBERANG PERAI SELATAN.

BLOK A - PUSAT PENTADBIRAN 5 TINGKAT
BLOK B - PERPUSTAKAAN DAN BILIK KULIAH 6 TINGKAT
BLOK C - BANGUNAN AKADEMIK DAN DEWAN SERBAGUNA 3
TINGKAT DENGAN PODIUM
BLOK D - DEWAN KULIAH DAN KAFETERIA 3 TINGKAT
BLOK E - BANGUNAN AKADEMIK 5 TINGKAT
2 UNIT PONDOK PENGAWAL DAN
1 UNIT TNB 11 KV STESEN SUIS UTAMA

UNTUK: TETUAN KDU COLLEGE (PG) SDN. BHD

PEMILIK DAN PEMAJU
DR. CHONG BENG KEOK
Chief Executive Officer
KDU College (pg) sdn bhd

NAMA : DR. CHONG BENG KEOK
JAWATAN : KETUA PEGAWAI EKSEKUTIF (CEO)
NO IQ : 610812-02-5048
ALAMAT : KDU COLLEGE (PG) SDN BHD
32, JALAN ANSON,
10400, GEORGE TOWN, PULAU PINANG
NO. TEL : 604 - 2386368

PERUNDING REKABENTUK:
ARCHITECTURE GROUP - STUDIO A
CPG CONSULTANTS PTE LTD
238B, THOMSON ROAD, #12-00 TOWER B
NOVENA SQUARE, SINGAPORE 307985
TEL : +65 6357 4468 FAX : +65 6357 4469

AKITEK :
BH YEW
ARCHITECT (SP/Y61)
15TH FLOOR, BANGUNAN AMMETLIFE
NO. 1, JALAN LUMUT, 50400 KUALA LUMPUR
TEL: (03) 4043-1346 FAX: (03) 4043-1349
EMAIL: yhw@nrasb.com.my

Ar. YEW BU HWA
ARKITEK PROFESIONAL
No. Pendaftaran: LAM/A/Y61

Saya mengesahkan bahawa pelan-pelan yang diberikan adalah mengikut Undang-Undang Kaji Bangunan
Seragam 1988 dan Undang-Undang Kaji Bangunan Seragam (Gordon) 2007 [UKS2007] dan
gordon-pelatan serta gordon-pelatan-pelatan dan pelat-pelat Kaji Bangunan Seberang Perai.
Saya mengesahkan bahawa kerja-kerja pembinaan akan dijalankan dibawah pengawasan saya.
Saya mengesahkan dan mengesahkan bahawa pelan-pelan bangunan adalah setara dengan pelan kebenaran
memerang yang diberikan dan akan mematuhi semua kerja-kerja-pelan-pelan (jika tidak).

BP SUBMISSION
OKTOBER 2015

LUKSIAN
INISIATIF BANGUNAN HIJAU

SCALE: SEPERTI DITUNJUKKAN	CAD NO: 553_BP1-841-01	
DRAWN BY: -	CHECKED BY: Aaron, Siew ying	DATE: OCT 2015
ORIGINATOR ACRONYM	PROJECT NO.	DISCIPLINE
BH YEW	55314	ARCH
DWG STATUS	LOT	ATTRIBUTE
BP	-	-
		LEVEL
		DWG NO.
		REVISION
		841
		0