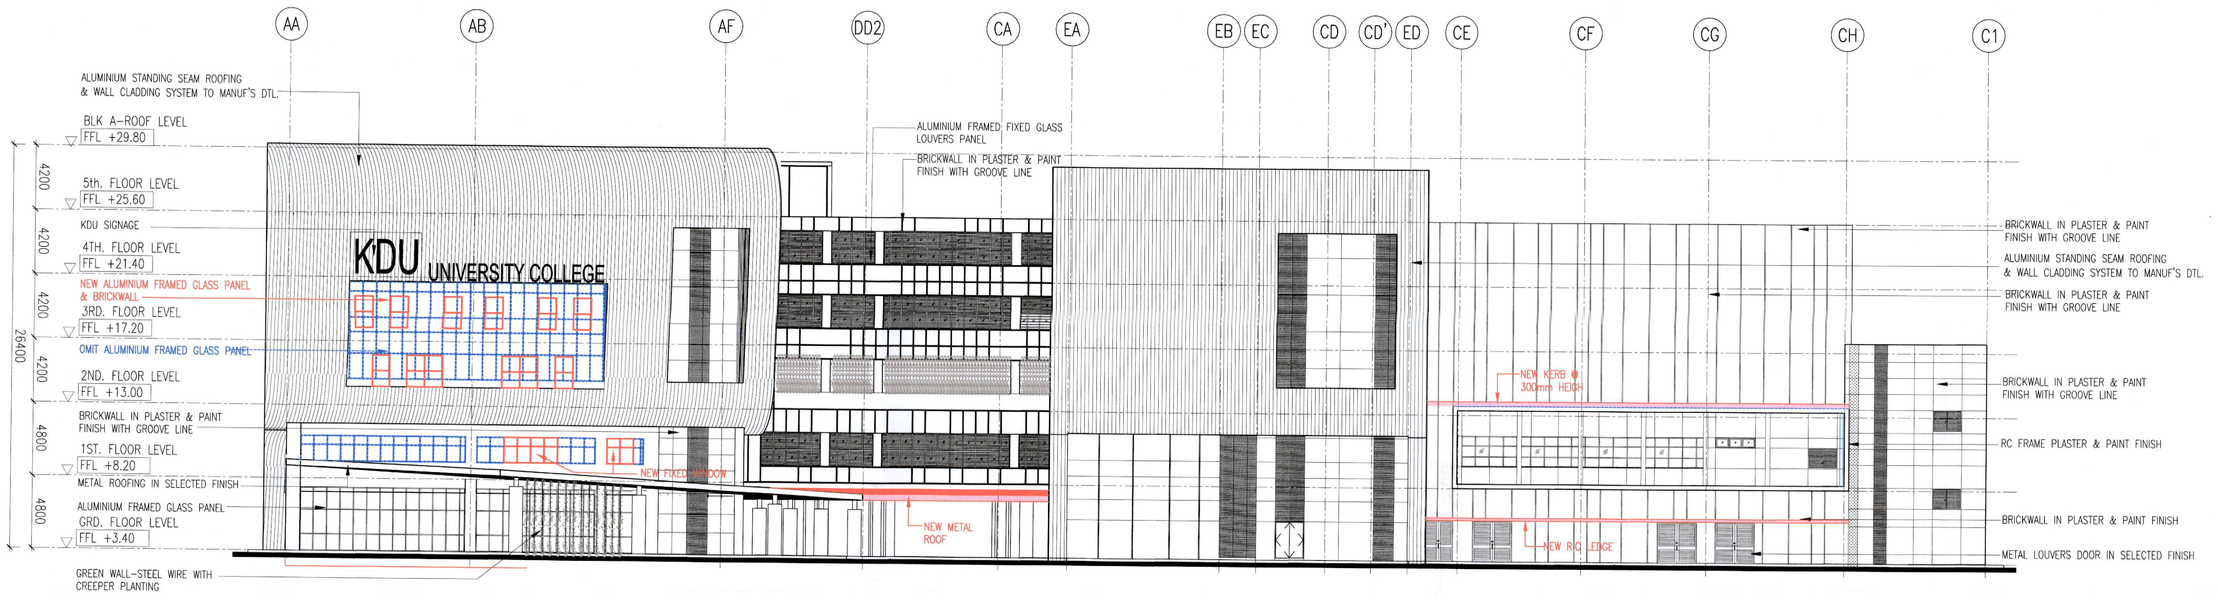

2 PANDANGAN TIMUR
202 SCALE = 1 : 200

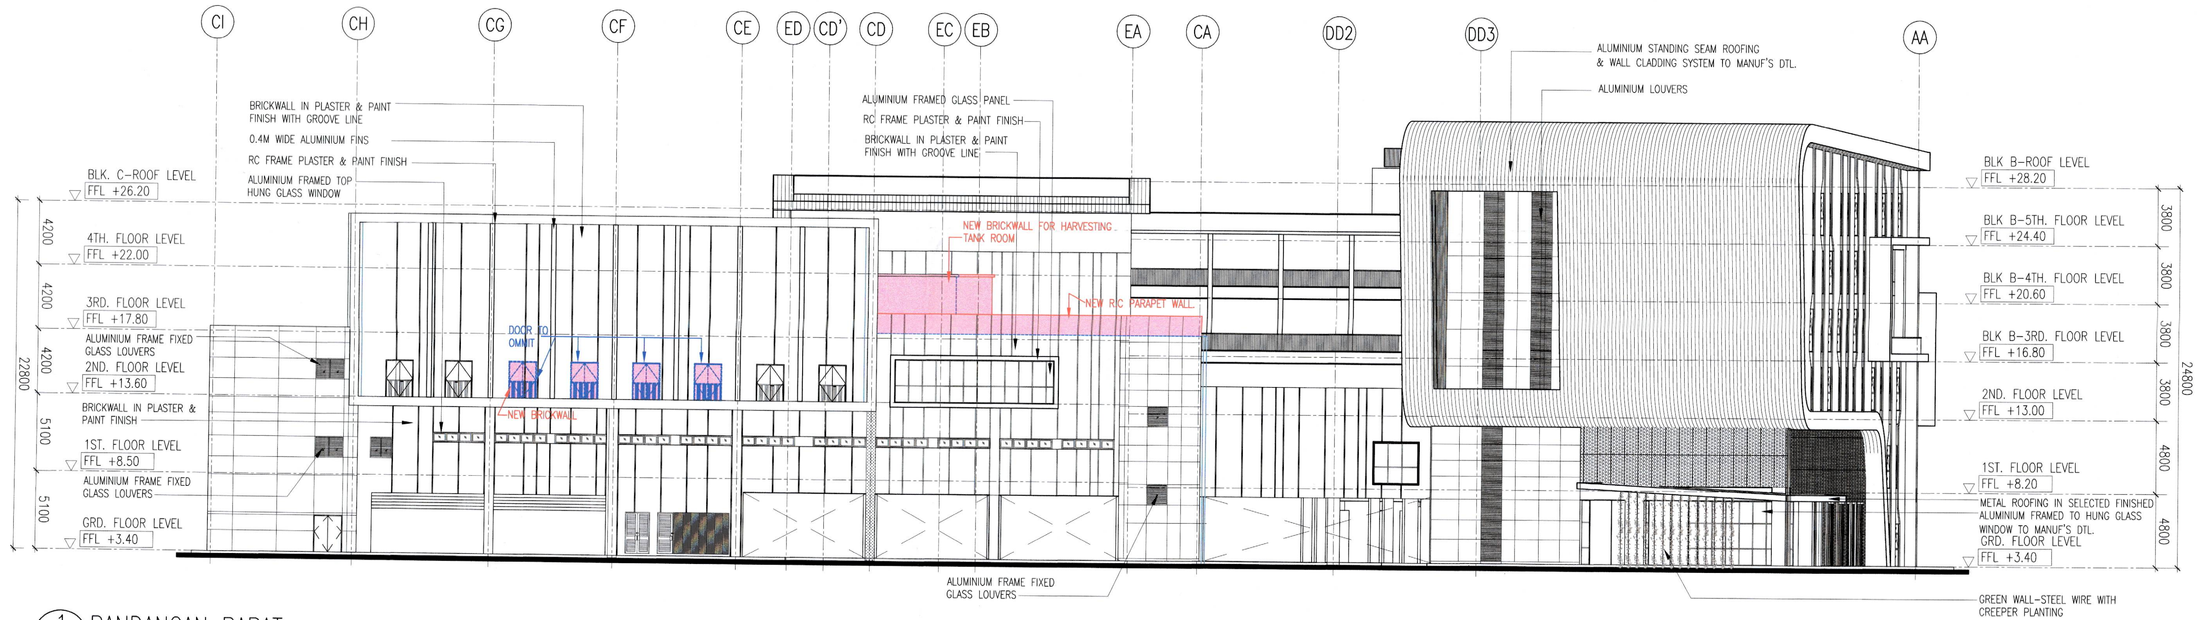

1 PANDANGAN BARAT
202 SCALE = 1 : 200

NO. FAIL
Bil (21K.....) dlm MPSP/40/30-73/90

KEGUNAAN PEJABAT

Tiada halangan untuk dirujukan / tiada kesan PJH

AHMAD NAZRUDDIN BIN ISMAIL
PENGARAH BANDARAYA
MAJLIS PERBANDARAN SEBERANG PERAI
23 MAR 2016

No. Rujukan DO : (16A)MPSP/70/39-73/21. TARIKH : 04.08.2015

LEGEND

KERJA-KERJA BARU DITUNJUKAN DENGAN WARNA MERAH

KERJA-KERJA LAMA DITUNJUKAN DENGAN GARISAN PUTUS-PUTUS BERWARNA BIRU

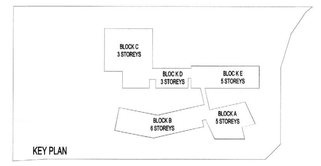

PROJEK:

CADANGAN MEMBINA SEBUAH KOLEJ UNIVERSITI SWASTA DI ATAS PT 5828, PERSIARAN CASSIA BARAT 3, BATU KAWAN, MK. 13, SEBERANG PERAI SELATAN.

BLOK A - PUSAT PENTADBIRAN 5 TINGKAT
BLOK B - PERPUSTAKAAN DAN BILIK KULIAH 6 TINGKAT
BLOK C - BANGUNAN AKADEMIK DAN DEWAN SERBAGUNA 3 TINGKAT DENGAN PODIUM
BLOK D - DEWAN KULIAH DAN KAFETERIA 3 TINGKAT
BLOK E - BANGUNAN AKADEMIK 5 TINGKAT
2 UNIT PONDOK PENGAWAL DAN
1 UNIT TNB 11 KV STESEN SUIS UTAMA

a. PELAN PERMIT PINDAAN KECIL KEPADA PELAN LULUS RUJUKAN NO : BIL 1(A-V) MPSP/40/30-73/90, YANG BERTARIKH : 03 NOVEMBER 2015.

UNTUK: TETUAN KDU COLLEGE (PG) SDN. BHD

PEMILIK DAN PENGARAH

Dr. Chong Beng Keok
Chief Executive Officer
KDU College (Pg) Sdn Bhd

NAMA : DR. CHONG BENG KEOK
JAWATAN : KETUA PEGAWAI EKSEKUTIF (CEO)
NO IC : 610612 - 02 - 5048
ALAMAT : KDU COLLEGE (PG) SDN BHD
32, JALAN ANSON,
10400, GEORGE TOWN, PULAU PINANG
NO. TEL : 604 - 2386368

PERUNDING REKABENTUK:

CPG CONSULTANTS

ARCHITECTURE GROUP - STUDIO A
CPG CONSULTANTS PTE LTD
238B, THOMSON ROAD, #12-00 TOWER B
NOVENA SQUARE, SINGAPORE 307688.
TEL : +65 6357 4468 FAX : +65 6357 4469

AKITEK :

BH YEW ARCHITECT (SP/Y61)
15TH FLOOR, BANGUNAN AMMETLIFE
NO.1, JALAN LUMUT, 50400 KUALA LUMPUR
TEL: (03) 4043-1346 FAX: (03) 4043-1349
EMAIL: ybhwo@mbsb.com.my

SEMBAGA ARKITEK MALAYSIA

Ar. YEW BU HWA
ARKITEK PROFESIONAL
No.Pendaftaran LAMA/Y61

Saya mengesahkan bahawa pelan-pelan yang dihantar adalah mengikut Undang-Undang Kecil Bangunan Seragam 1986 dan Undang-Undang Kecil Bangunan Seragam (Lindungi) 2007 [UKB2007] dan pindaan-pindaan serta garipandunan-garipandunan dan polisi-polisi Majlis Perbandaran Seberang Perai. Saya mengesahkan bahawa kerja-kerja pembinaan akan dijalankan dibawah pengawasan saya. Saya mengesahkan dan mengaku bahawa pelan-pelan bangunan adalah selaras dengan pelan keberanian mencerung yang dikukuhkan dan akan memadai utasan serta syarat-syarat jiladan lakukut.

BP SUBMISSION
MARCH 2016

LUKISAN

PANDANGAN TIMUR
PANDANGAN BARAT

SCALE: 1:200		CAD NO.: 553_BP1-202	
DRAWN BY: -	CHECKED BY: Aaron, Siew ying		DATE: MAC 2016

ORIGINATOR ACRONYM	PROJECT NO.		DISCIPLINE	
BH YEW	55314		ARCH	

DWG STATUS	LOT	ATTRIBUTE	LEVEL	DWG NO.	REVISION
DD	-	-	-	202	0