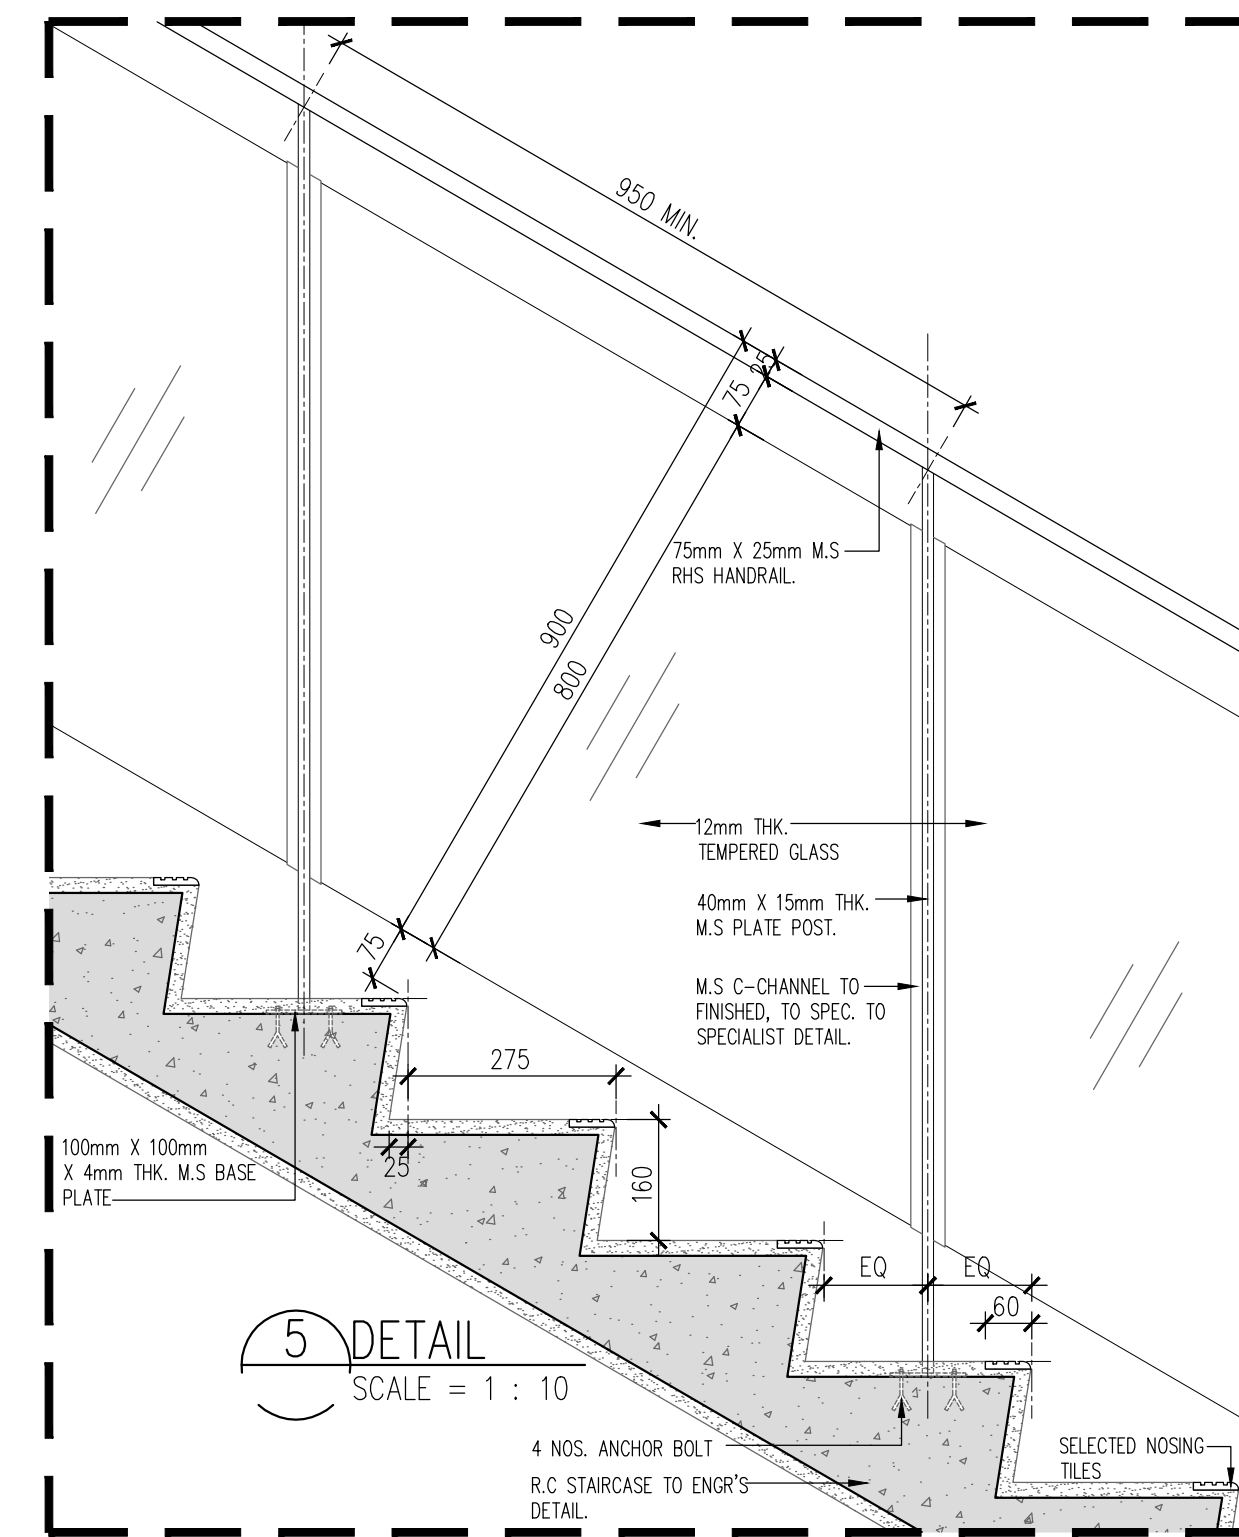


[illegible]

UNTUK : TETUAN KDU COLLEGE (PG) SDN. BHD


DESIGN ARCHITECT :
CPG
 CONSULTANTS
 ARCHITECTURE GROUP - STUDIO A
 CPG CONSULTANTS PTE LTD
 238B, THOMSON ROAD, #12-00 TOWER B
 NOVENA SQUARE, SINGAPORE 307685
 TEL : +65 6357 4468, FAX : +65 6357 4469

**LEMBAGA
ARKITEK
MALAYSIA**

Ar. YEOW BU HWA
ARKITEK PROFESIONAL
No.Pendaftaran: LAM/A/761

Saya mengesahkan bahawa pelan-pelan yang diutarakan dalam Undang-Undang Keil Bangunan Sektor 186 dan Undang-Undang Keil Bangunan Sektor (pindaan) 2007 (JUBS2007) dan pindaan-pindaan serta garapanduan-garapanduan dan polisi-poli Majlis Perbandaran Seberang Perai. Saya mengesahkan bahawa kerja-kerja pembinaan dan dipikatan adalah dengan penuh yakin. Saya mengesahkan dan menyangkal bahawa saya atau orang-orang yang berhubung dengan saya telah merancang, mengawal dan/atau mengambil alih urusan kerja-kerja perolehan projek, projek teknikal.

DRAWING TITLE :

BLOCK A – STAIRCASE 2
– PLANS & SECTION

SCALE : AS SHOWN		CAD NO. : 553_CA-522-01_A.dwg			
DRAWN BY : Ismael Mohamad		CHECK BY : Mr. Farid		DATE : JUNE 2016	
PROJECT NO. :	STATUS	BLOCK	DWG. NO.	DWG. NO.	REVISION
55314	CA	VT	522	01	A