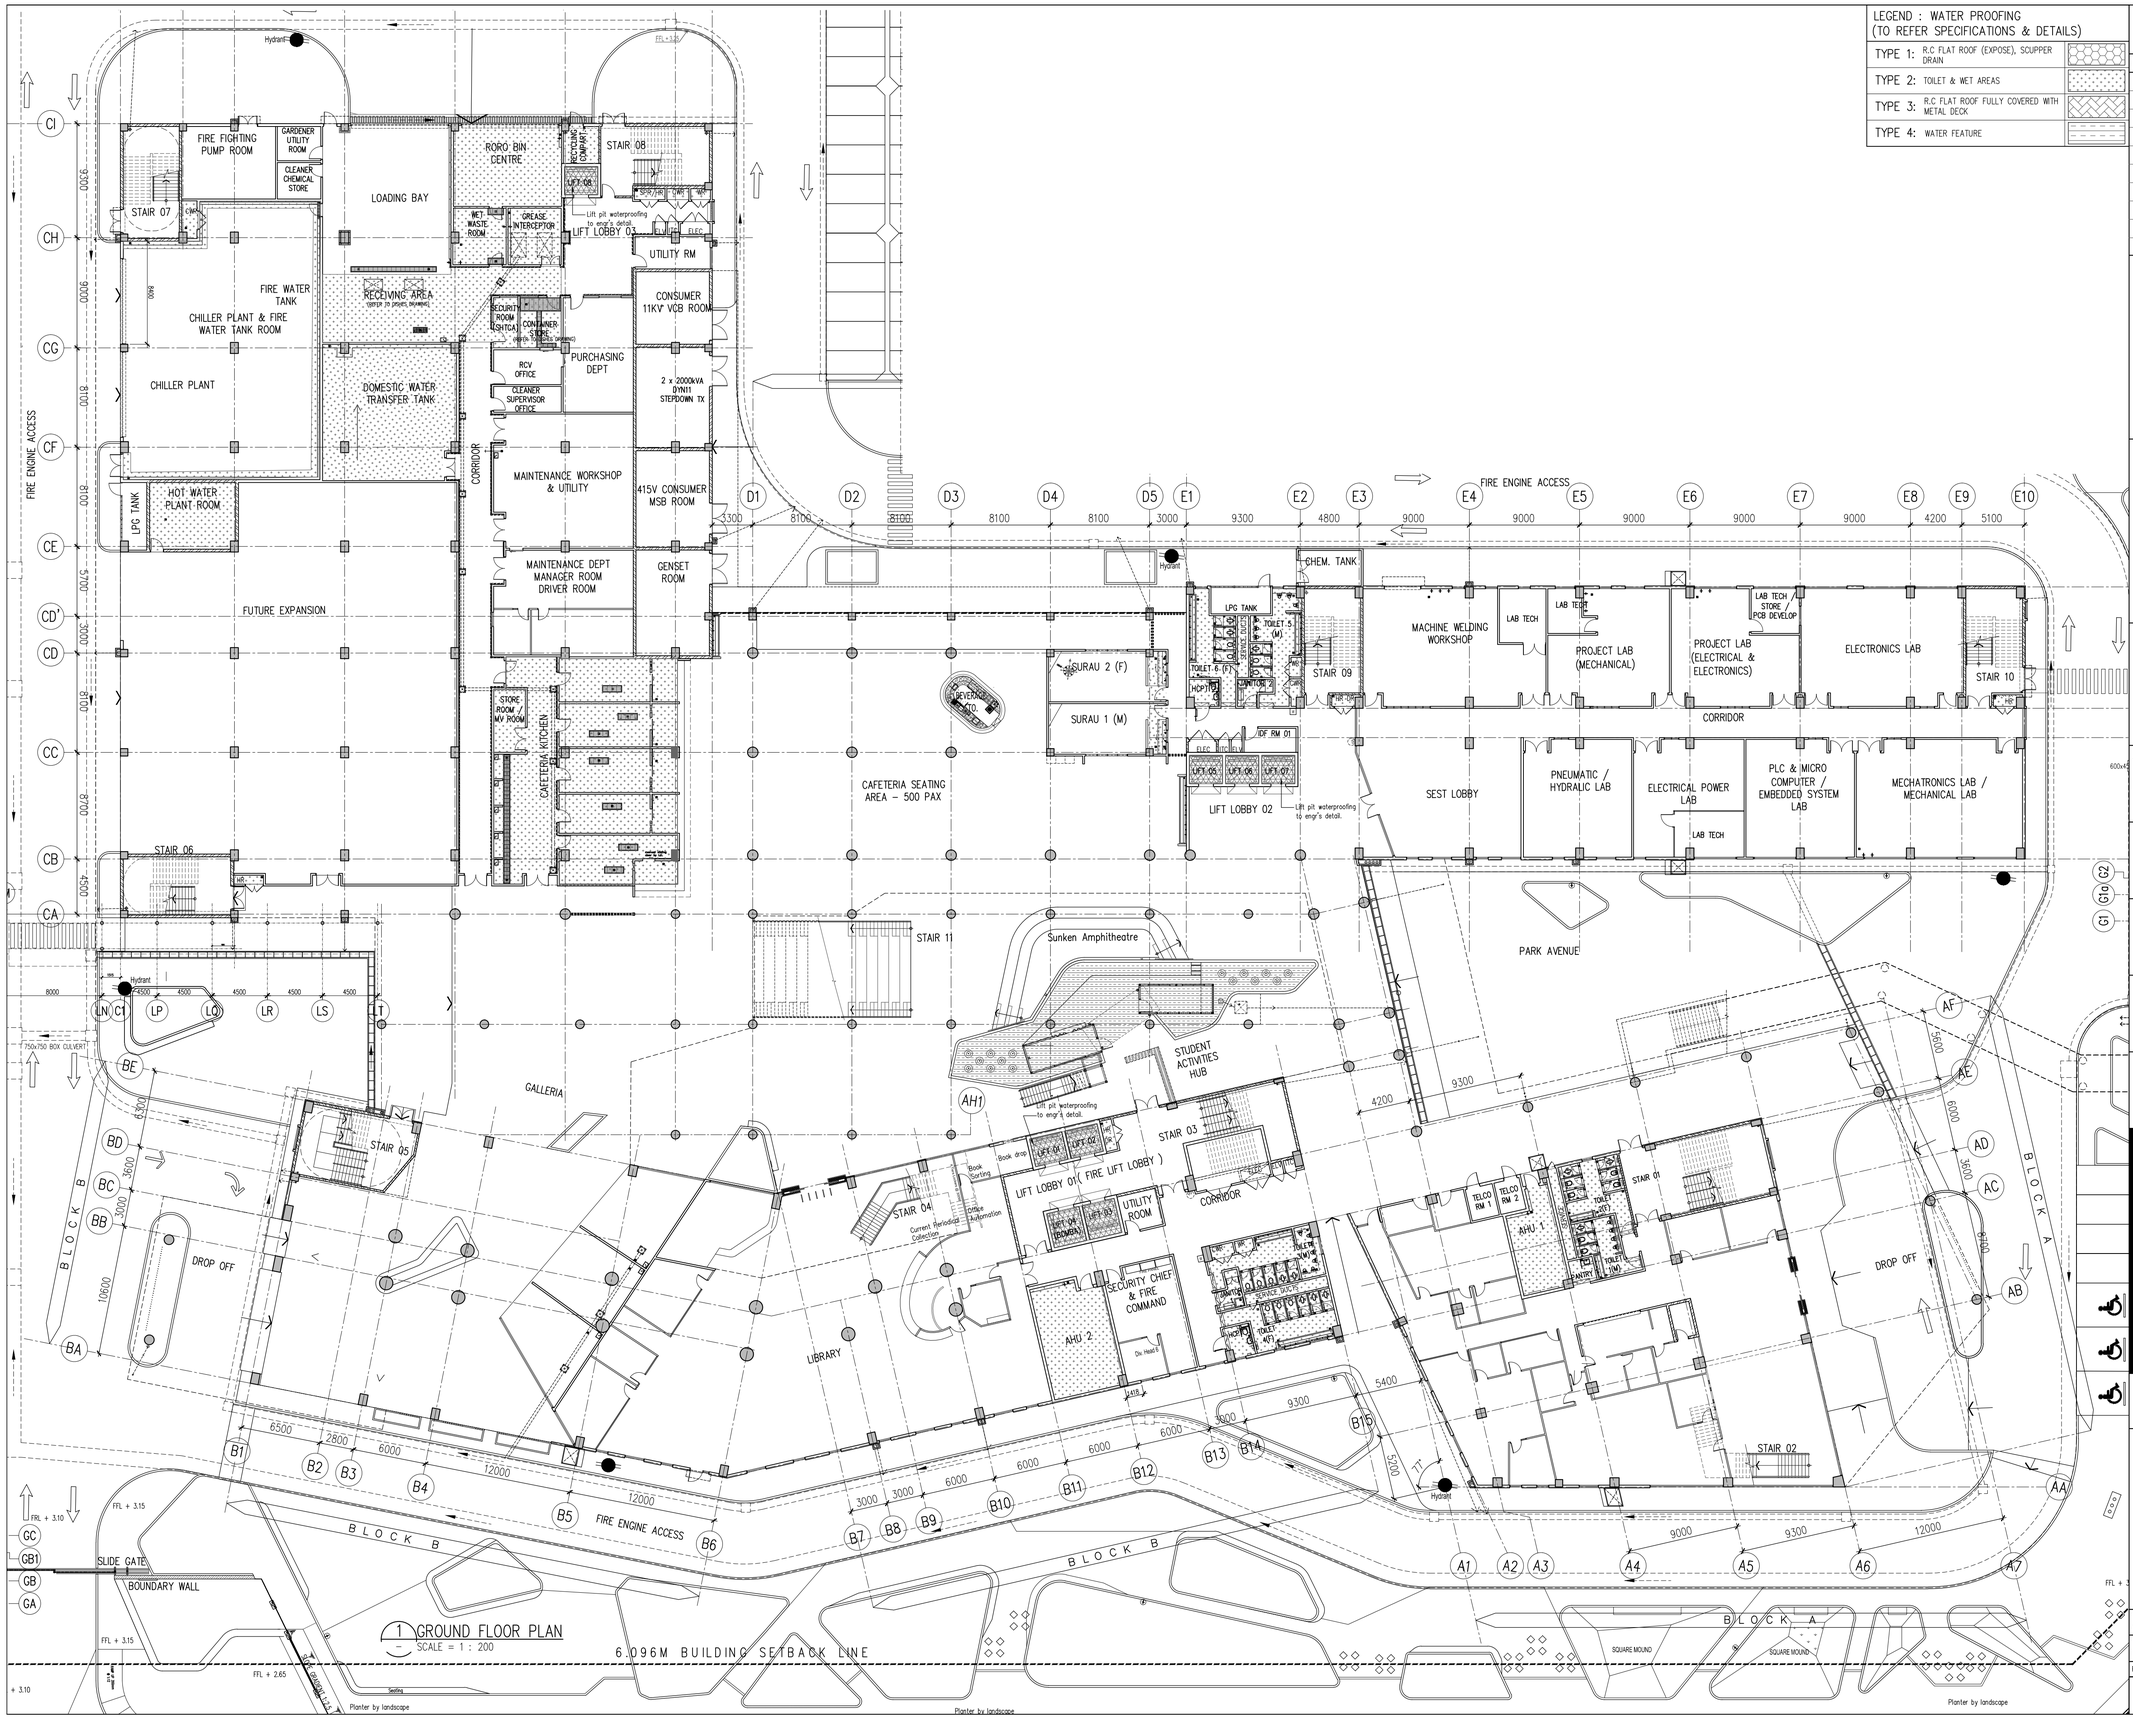


1 GROUND FLOOR PLAN
SCALE = 1 : 200

LEGEND : WATER PROOFING
(TO REFER SPECIFICATIONS & DETAILS)

| | | |
|---|---|---|
| TYPE 1: | R.C FLAT ROOF (EXPOSE), SCUPPER DRAIN | |
| TYPE 2: | TOILET & WET AREAS | |
| TYPE 3: | R.C FLAT ROOF FULLY COVERED WITH METAL DECK | |
| TYPE 4: | WATER FEATURE | |

**Hak Cipta Terpelihara.** Tidak dibenarkan mencetak mana-mana bahagian ilustrasi dalam apa jua bentuk dan dengan apa cara pun samada secara elektronik, mencetak, mekanik, rakaman atau cara lain sebelum mendapat kebenaran bertulis dari **NRY ARCHITECTS SDN. BHD.**

| REV. | DATE | DESCRIPTION | REMARK |
|---|---|---|---|
| A | 29.06.2016 | FIRST ISSUED FOR CONSTRUCTION DRAWING | FARID |

KEY PLAN :




PROJECT TITLE :

CADANGAN MEMBINA SEBUAH KOLEJ UNIVERSITI SWASTA DI ATAS PT 5828, PERSIARAN CASSIA BARAT 3, BATU KAWAN, MK. 13, SEBERANG PERAI SELATAN YANG MENGANDUNGI :

BLOK A - PUSAT PENTADBIRAN 5 TINGKAT
BLOK B - PERPUSTAKAAN DAN BILIK KULIAH 6 TINGKAT
BLOK C - BANGUNAN AKADEMIK DAN DEWAN SERBAGUNA 3 TINGKAT DENGAN PODIUM
BLOK D - DEWAN KULIAH DAN KAFETERIA 3 TINGKAT
BLOK E - BANGUNAN AKADEMIK 5 TINGKAT
2 UNIT PONDOK PENGAWAL DAN
1 UNIT TNB 11 KV STESEN SUIS UTAMA

UNTUK : TETUAN KDU COLLEGE (PG) SDN. BHD

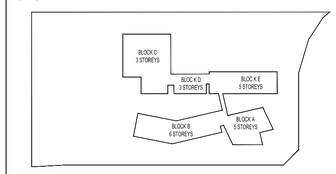LAND OWNER & BUILDING OWNER :

NAMA : DR. CHONG BENG KEOK
JAWATAN : KETUA PEGAWAI EKSEKUTIF (CEO)
NO IC : 610612 - 02 - 5048
ALAMAT : KDU COLLEGE (PG) SDN BHD
32, JALAN ANSON,
10400, GEORGE TOWN, PULAU PINANG
NO. TEL : 604 - 2386368

KITCHEN SPECIALIST :
DISHES SDN BHD
NO. 21–1, JALAN SEMENYIH SENTRAL 1,
SEMENYIH SENTRAL,
SEMENYIH, 43500 SELANGOR
TEL : +603–872–71201
email : info@dishes.com.my
webmail : www.dishes.com.my

QS CONSULANT :
UNITECH QS CONSULTANCY SDN. BHD.
12A–A, MENARA NORTHAM,
55, JALAN SULTAN AHMAD SHAH,
10050 PENANG

M&E CONSULANT :
PERUNDING P.L.A.
*Consulting Mechanical & Electrical Engineers.*
8–01, WISMA PANTAI, TEL NO. : (604) 3337990
JALAN WISMA PANTAI, FAX NO. : (604) 3317337
12200 BUTTERWORTH, PENANG. E–MAIL : project@pla–group.com

C&S CONSULANT :
PERUNDING KELANA
CIVIL & STRUCTURAL ENGINEERS
Level 12, Unit 12(D), Wisma Boon Siew,
No.1, Penang Road, 10000 Penang.
Tel: 2622628, Fax: 2641618
(Company No. AS0232772–W)

DESIGN ARCHITECT :
ARCHITECTURE GROUP - STUDIO A
CPG CONSULTANTS PTE LTD
238B, THOMSON ROAD, #12-00 TOWER B
NOVENA SQUARE, SINGAPORE 307685
TEL : +65 6357 4468 FAX : +65 6357 4469

ARCHITECT :
BH YEW ARCHITECT (SP/Y61)
15TH FLOOR, BANGUNAN AMMETLIFE
NO.1, JALAN LUMUT, 50400 KUALA LUMPUR
TEL: (03) 4043–1346 FAX: (03) 4043–1349
EMAIL: ybhwa@nrasb.com.my

LEMBAGA ARKITEK MALAYSIA

Ar. YEW BU HWA
ARKITEK PROFESIONAL
No.Pendaftaran LAM:A/Y61

Saya mengesahkan bahawa pelan–pelan yang dihantar addalah mengikut Undang–Undang Kecil Bangunan Seragam 1986 dan Undang–Undang Kecil Bangunan Seragam (pindaan) 2007 [UKBS2007] dan pindaan–pindaan serta garispandunan–garispandunan dan polisi–polisi Majlis Perbandaran Seberang Perai.
Saya mengesahkan bahawa kerja–kerja pembinaan akan dijalankan dibawah pengelliaan saya.
Saya mengesahkan dan mengaku bahawa pelan–pelan bangunan addalah setara dengan pelan kebenaran merancang yang dikulukan dan akan mematuhi ulasan serta syarat–syarat jabatan teknikal.

# CONSTRUCTION DRAWING

DRAWING TITLE :

## WATER PROOFING SCHEDULE GRD. FLOOR PLAN

| SCALE : | | CAD NO. : | | | |
|---|---|---|---|---|---|
| AS SHOWN | | 553_CA–542–01_A.dwg | | | |
| DRAWN BY : | | CHECK BY : | | DATE : | |
| ILA | | Mr. Farid | | JUNE 2016 | |
| PROJECT NO. : | STATUS | BLOCK | DWG. NO. | DWG. NO. | REVISION |
| 55314 | CA | WP | 542 | 01 | A |