



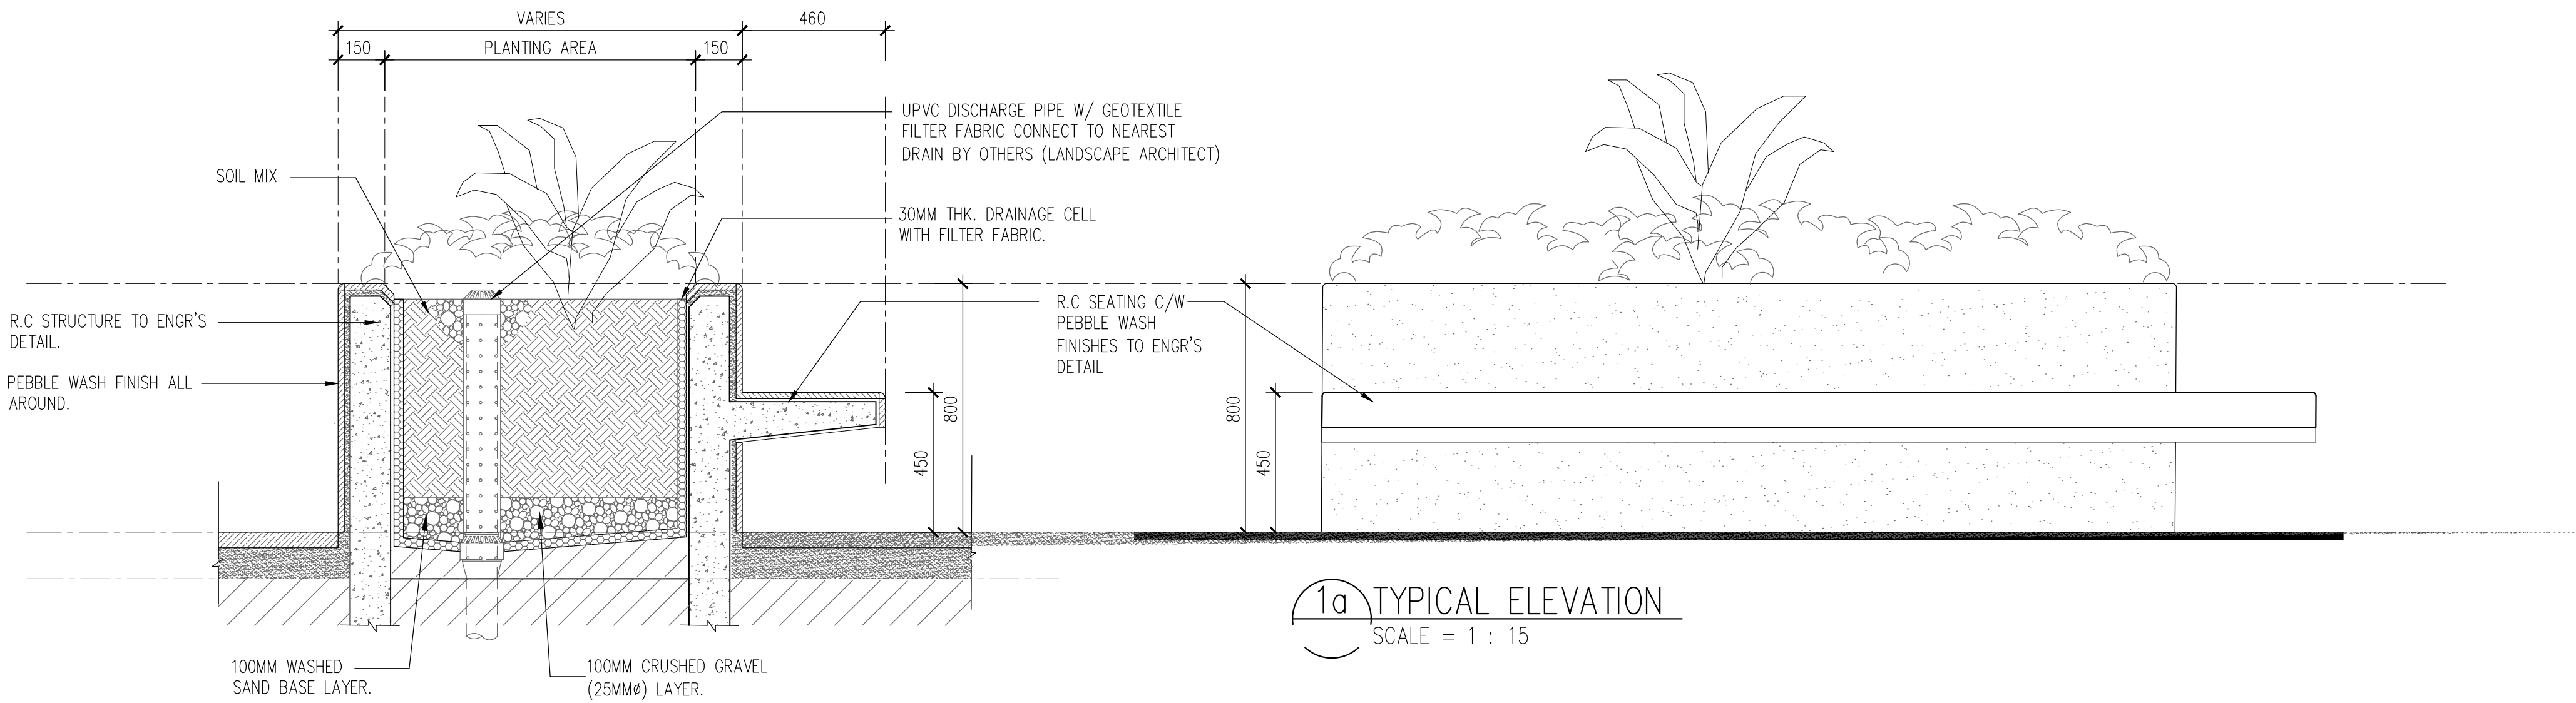


1a) TYPICAL ELEVATION
SCALE = 1 : 15

(TYPE 1)
1) TYPICAL SECTION (THROUGH-GROUND)
SCALE = 1 : 15

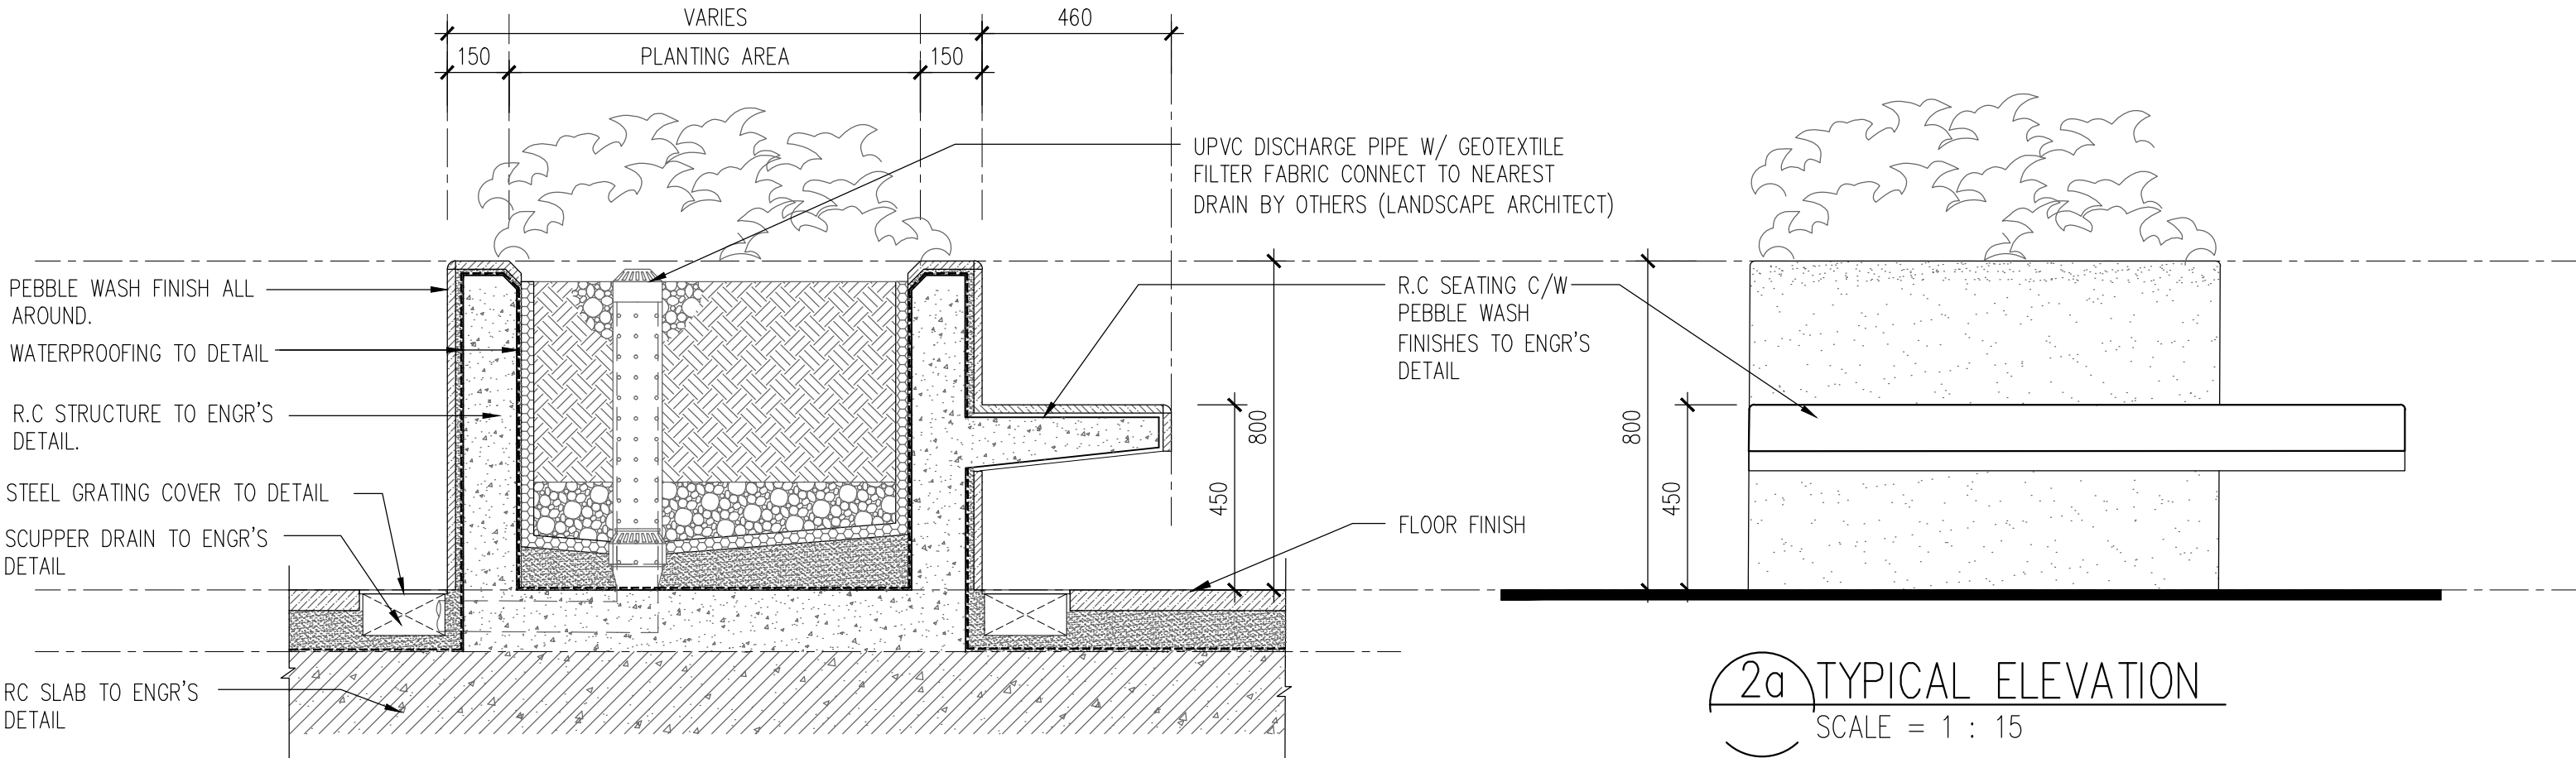


2a) TYPICAL ELEVATION
SCALE = 1 : 15

(TYPE 2)
2) TYPICAL SECTION (ELEVATED PLANTER BOX ON RC SLAB WITH SEATING)
SCALE = 1 : 15

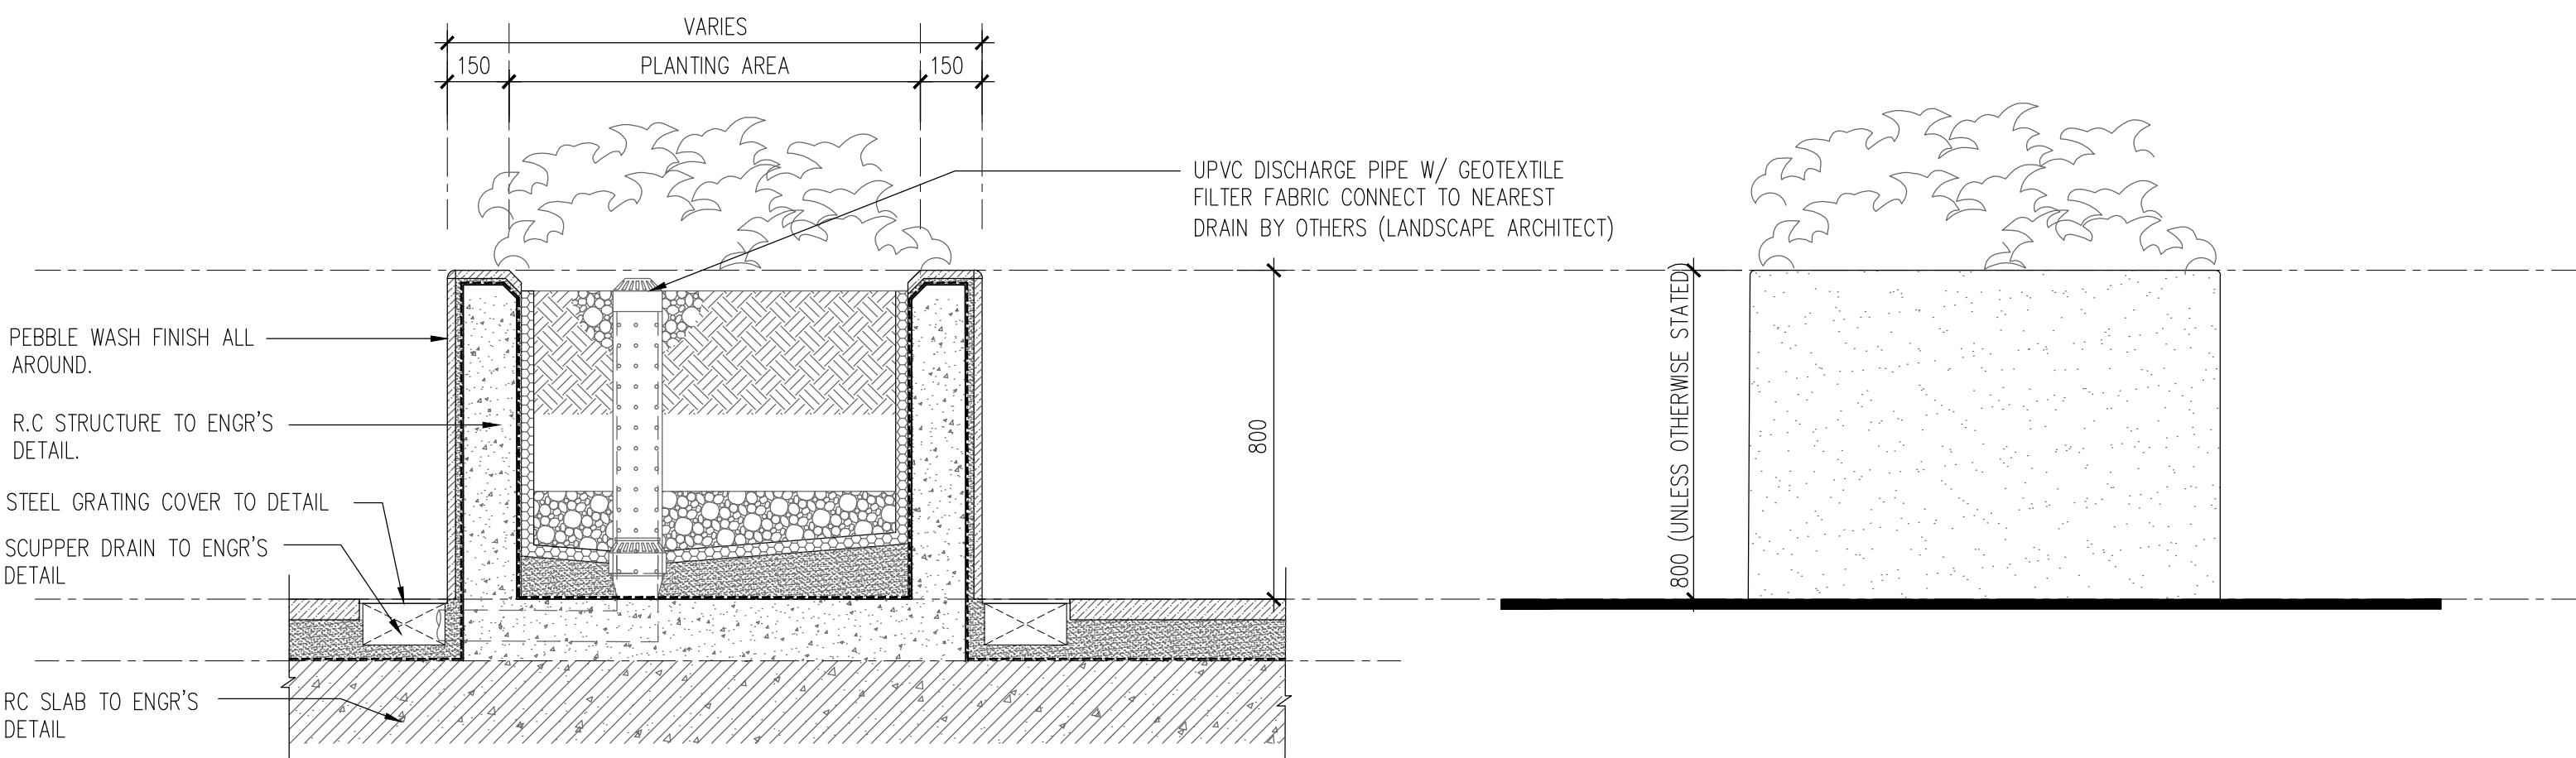


(TYPE 3)
3a) TYPICAL ELEVATION
SCALE = 1 : 15

(TYPE 3)
3) TYPICAL SECTION (ELEVATED PLANTER BOX ON RC SLAB)
SCALE = 1 : 15

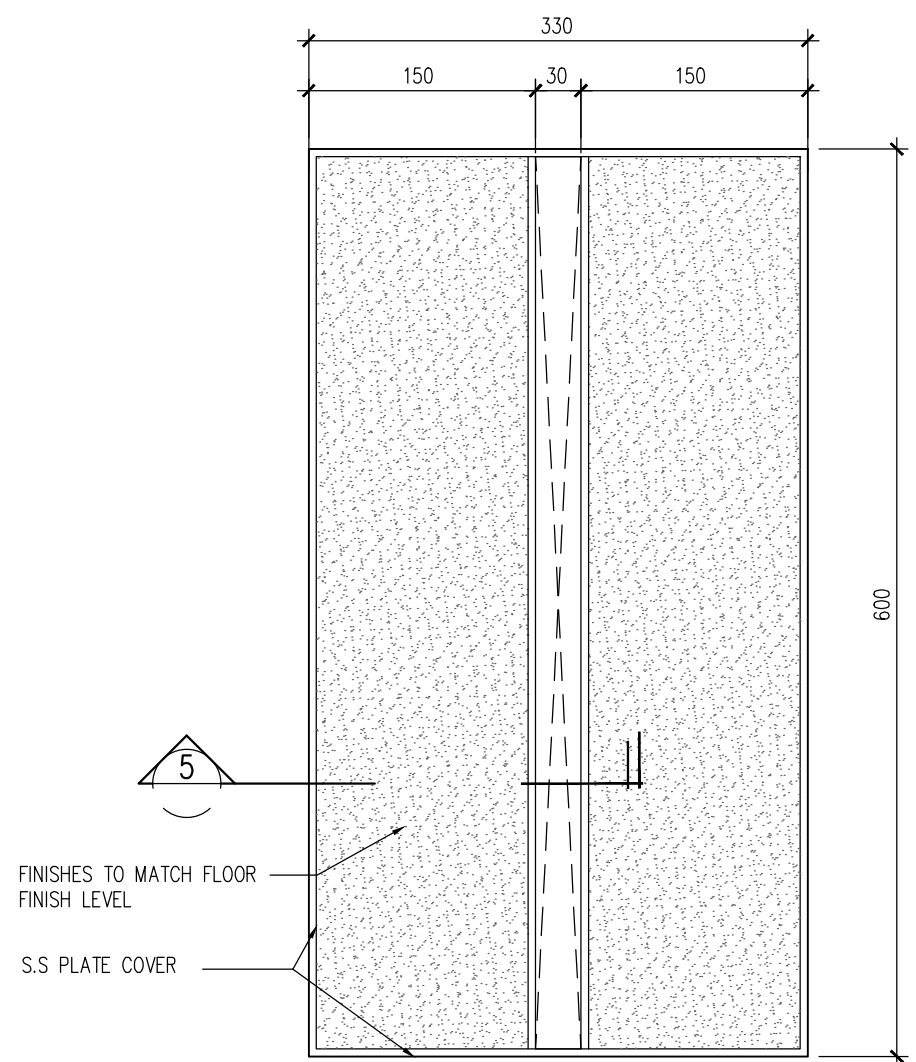

4) DRAIN COVER - PLAN
SCALE = 1 : 5

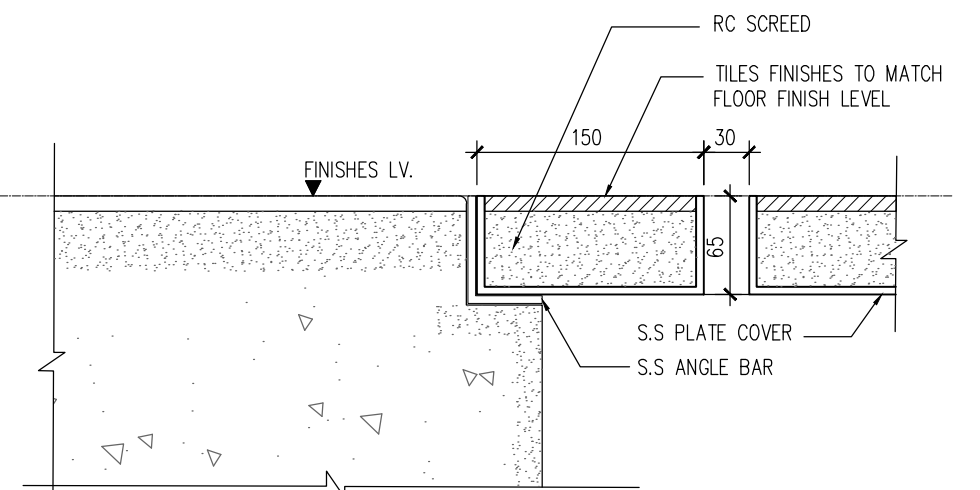


5) DRAIN COVER - SECTION
SCALE = 1 : 5

NOTE :
1. M&E TO PROVIDE SUFFICIENT PLANTER DRAIN POINTS.
2. PROVIDE HOSE BIB/WATER TAP POINTS FOR IRRIGATION

Hak Cipta Terpelihara. Tidak dibenarkan mencetak mana-mana bahagian ilustrasi dalam apa jua bentuk dan dengan apa cara pun samada secara elektronik, mencetak, mekanik, rakaman atau cara lain sebelum mendapat kebenaran bertulis dari NRY ARCHITECTS SDN. BHD.

REV.	DATE	DESCRIPTION	REMARK
A	23.06.2016	FIRST ISSUED FOR CONSTRUCTION DRAWING	FARID

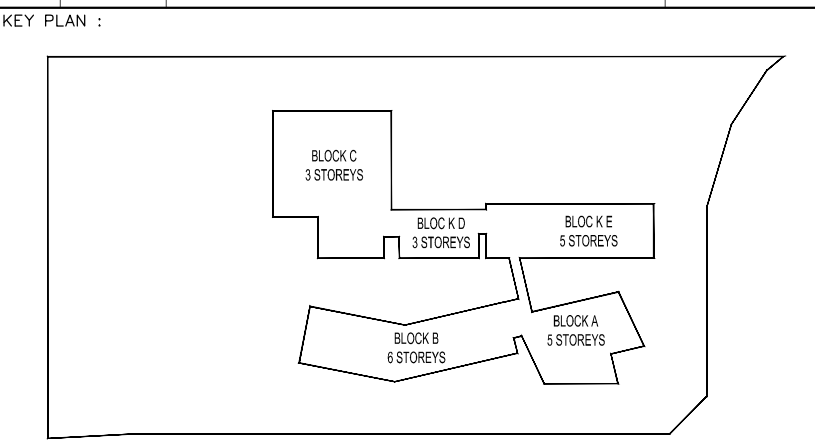

PROJECT TITLE :
CADANGAN MEMBINA SEBUAH KOLEJ UNIVERSITI SWASTA DI ATAS PT 5828, PERSIARAN CASSIA BARAT 3, BATU KAWAN, MK. 13, SEBERANG PERAI SELATAN YANG MENDUNGUNI :

BLOK A : - PUSAT PENTADBIRAN 5 TINGKAT
BLOK B : - PERPUSTAKAAN DAN BLIK KULIAH 6 TINGKAT
BLOK C : - BANGUNAN AKADEMIK DAN DEWAN SERBAGUNA 3 TINGKAT DENGAN PODIUM
BLOK D : - DEWAN KULIAH DAN KAFETERIA 3 TINGKAT
BLOK E : - BANGUNAN AKADEMIK 5 TINGKAT
2 UNIT PONDOK PENGAWAL DAN
1 UNIT TNB 11 KV STESEN SUIS UTAMA

UNTUK : TETUAN KDU COLLEGE (PG) SDN. BHD

LAND OWNER & BUILDING OWNER :

NAMA : DR. CHONG BENG KEOK
JAWATAN : KETUA PEGAWAI EKSEKUTIF (CEO)
NO IC : 610612-02-5048
ALAMAT : KDU COLLEGE (PG) SDN BHD
32, JALAN ANSON,
10400, GEORGE TOWN, PULAU PINANG
NO. TEL : 604 - 2386368

KITCHEN SPECIALIST :
DISHES SDN BHD
NO. 21-1, JALAN SEMENYIH SENTRAL 1,
SEMENYIH SENTRAL
SEMENYIH, 43500, SELANGOR
TEL : +603-872-71201
email : info@dishes.com.my
webmail : www.dishes.com.my

QS CONSULTANT :
UNITECH QS CONSULTANCY SDN. BHD.
12A-A, MENARA NORTHAM
55, JALAN SULTAN AHMAD SHAH,
10050 PENANG

M&E CONSULTANT :
PERUNDING P.L.A.
Consulting Mechanical & Electrical Engineers.
8-01, WISMA PANTAI, TEL NO. : (604) 3337990
JALAN WISMA PANTAI, FAX NO. : (604) 3317337
12200, BUTTERWORTH, PENANG. E-MAIL : project@pla-group.com

C&S CONSULTANT :
PERUNDING KELANA
CIVIL & STRUCTURAL ENGINEERS
Level 12, Unit 12(D), Wisma Boon Siew,
No.1, Penang Road, 10000 Penang.
Tel: 2622628, Fax: 2641618
(Company No. AS0232772-W)

DESIGN ARCHITECT :
ARCHITECTURE GROUP - STUDIO A
CPG CONSULTANTS PTE LTD
238B, THOMSON ROAD, #12-00 TOWER B
NOVENA SQUARE, SINGAPORE 307695
TEL : +65 6357 4468 FAX : +65 6357 4469

ARCHITECT :
BH YEW ARCHITECT (SP/Y61)
15TH FLOOR, BANGUNAN AMMETULIFE
NO.1, JALAN LUMUT, 50400 KUALA LUMPUR
TEL: (03) 4043-1346 FAX: (03) 4043-1349
EMAIL: ybhwa@nrasb.com.my

LEMBAGA ARKITEK MALAYSIA
Ar. YEW BU HWA
ARKITEK PROFESIONAL
No.Pendaftaran: LAM: A/Y61
Saya mengesahkan bahawa pelan-pelan yang ditanjar adalah mengikut Undang-Undang Kecil Bangunan Serang 1986 dan Undang-Undang Kecil Bangunan Serang (pindaan) 2007 [MBS2007] dan pindaan-pindaan serta garis panduan-garis panduan dan peraturan-petual Majlis Perbandaran Seberang Perai. Saya mengesahkan bahawa kerja-kerja pembinaan akan dijalankan dibawah pengawasan saya. Saya mengesahkan dan mengesahkan pelan-pelan bangunan adalah sebagai design pelan kebenaran merancang yang diluluskan dan akan mematuhi ulusan serta syarat-syarat jabatan teknikal.

CONSTRUCTION DRAWING

DRAWING TITLE :

PLANTER BOX & SEATING
DETAIL

SCALE :	AS SHOWN	CAD NO. :	553_CA-552-02_A.dwg
DRAWN BY :	IBRAHIM	CHECK BY :	Mr. Farid
PROJECT NO. :	55314	STATUS :	CA
BLOCK :	EW	DWG. NO. :	552
DWG. NO. :	02	REVISION :	A