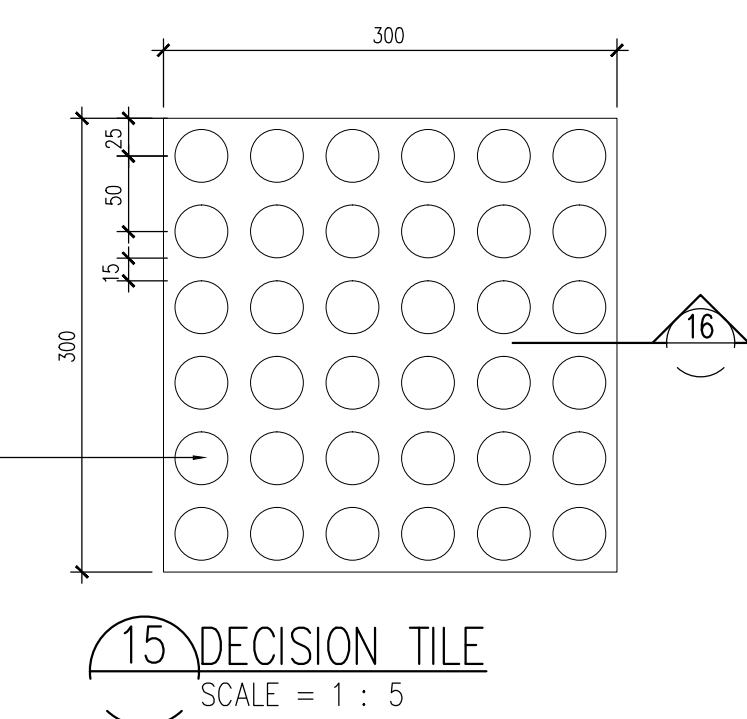
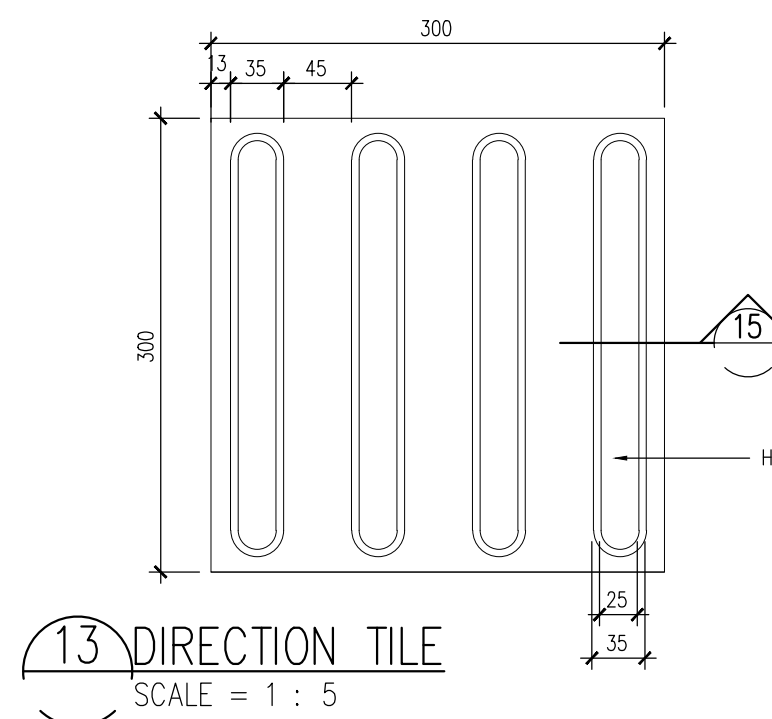
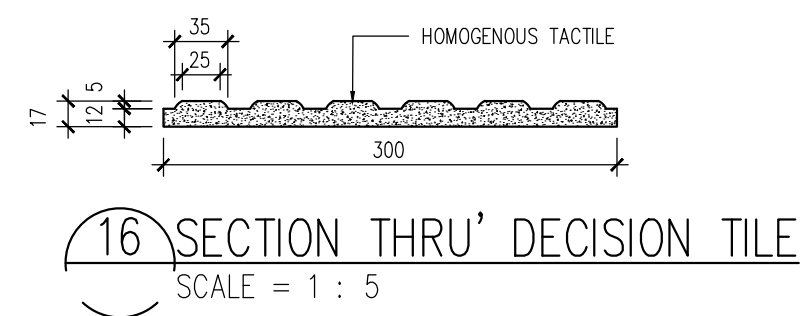
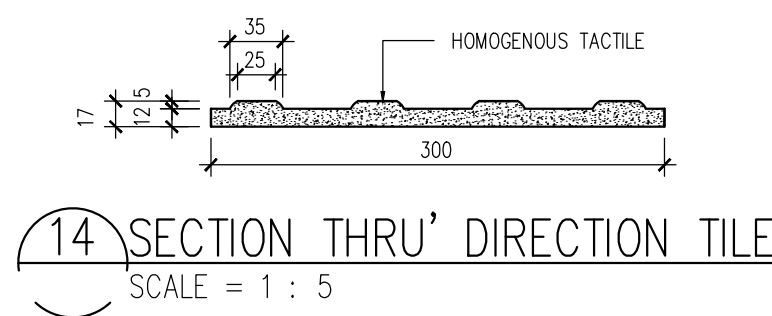
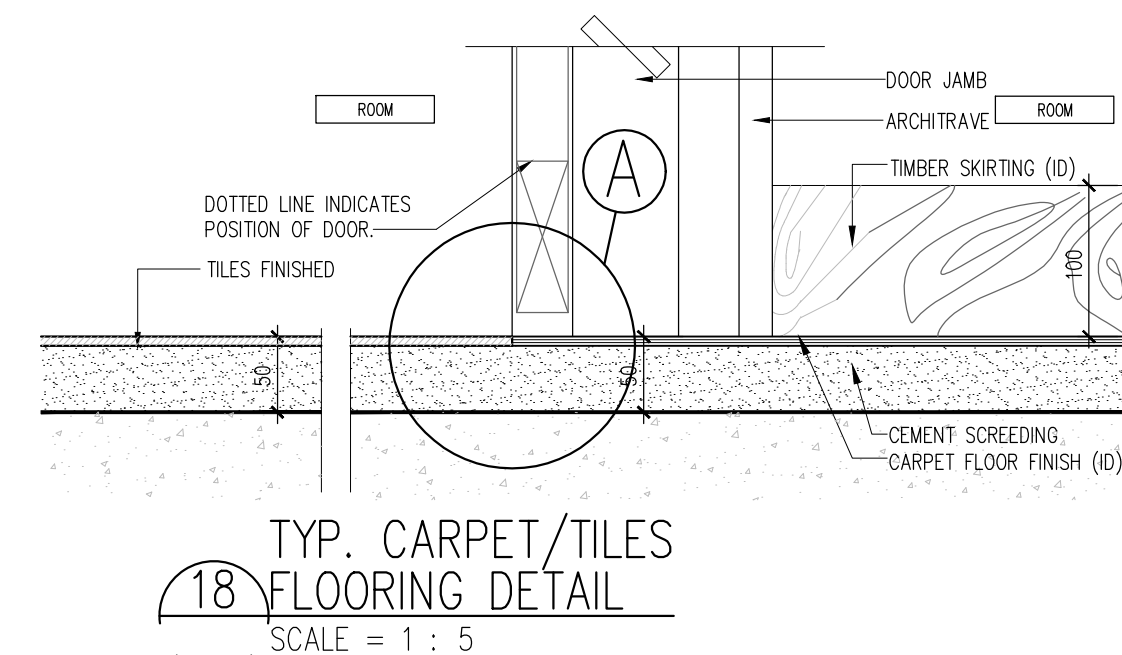
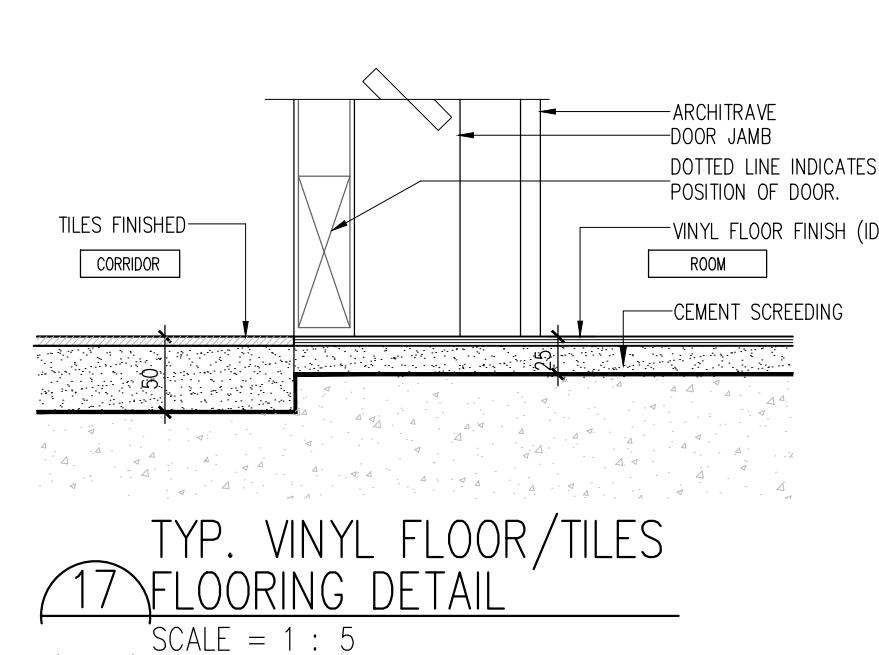
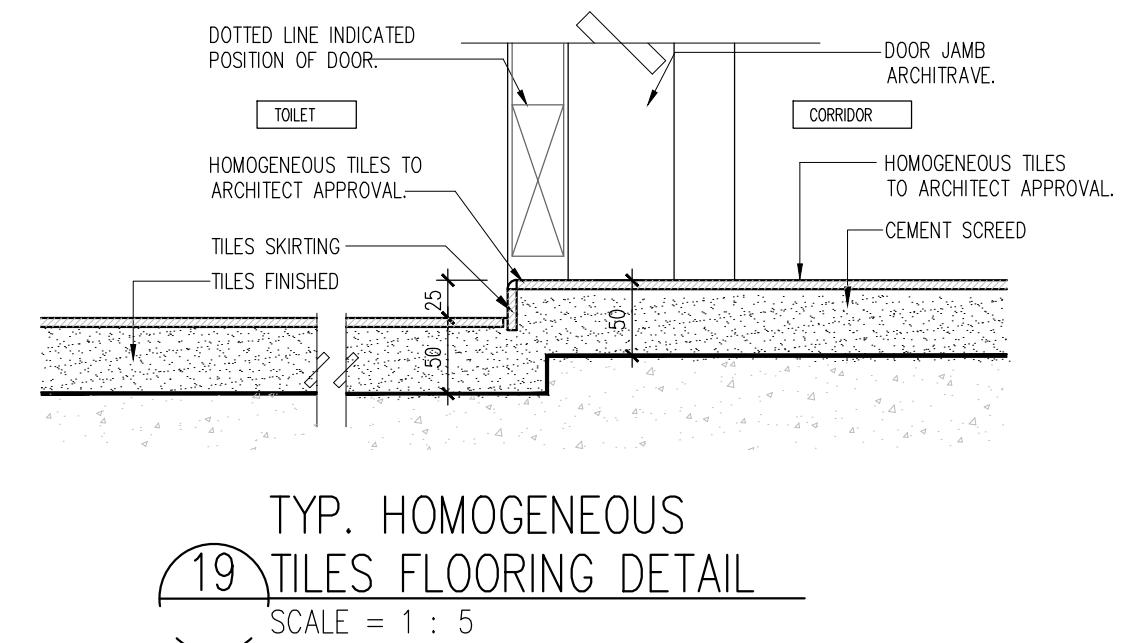
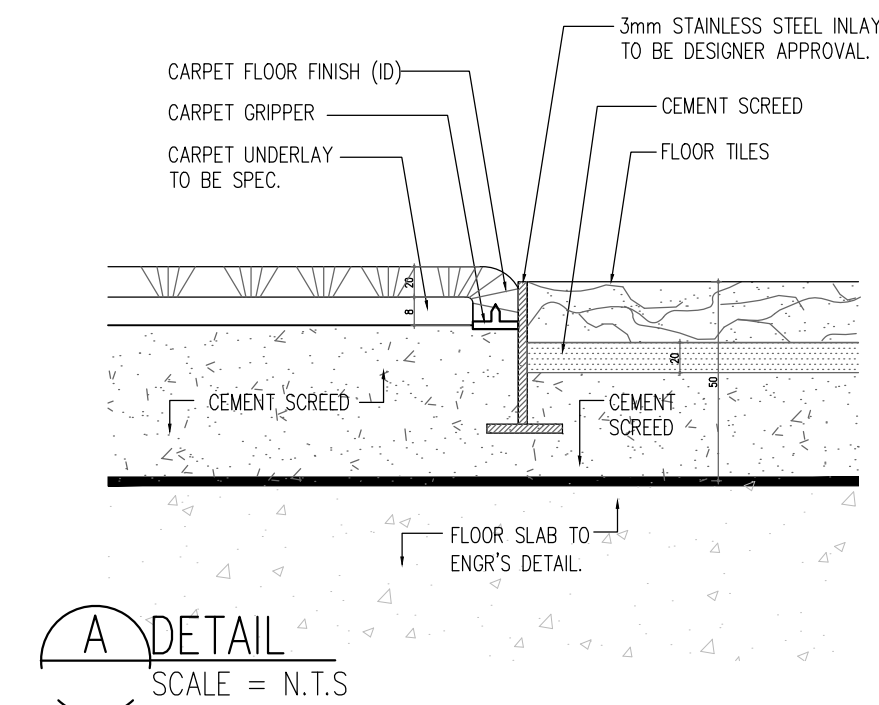


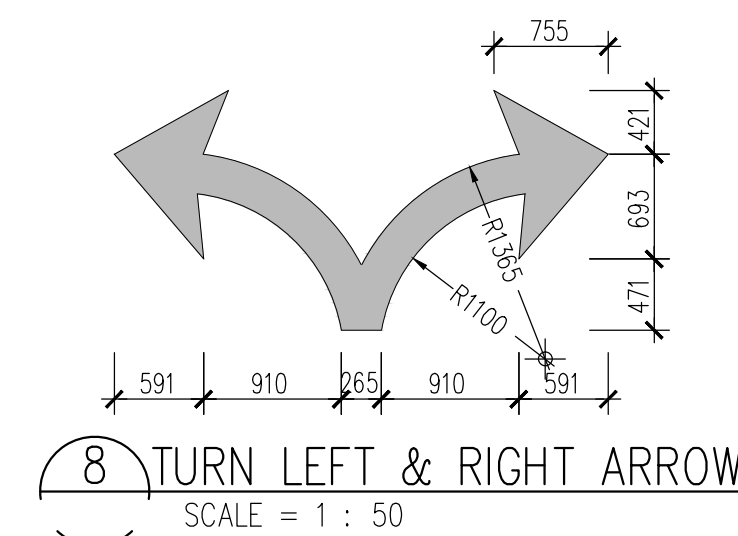
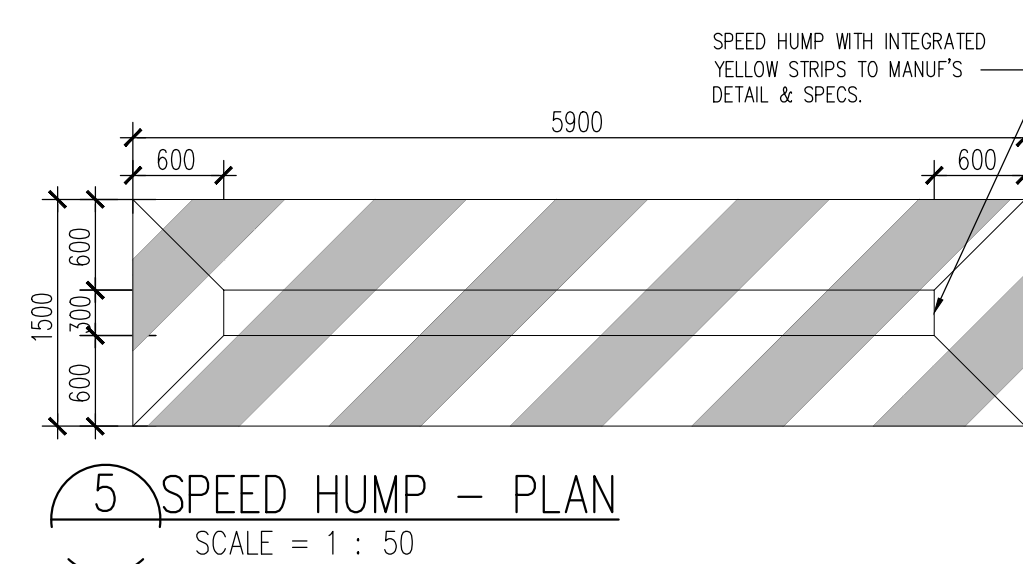
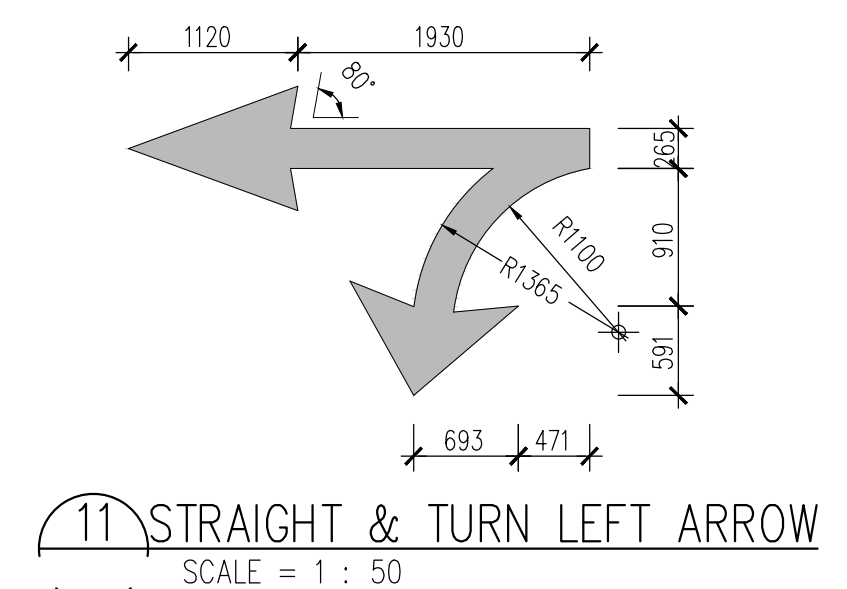
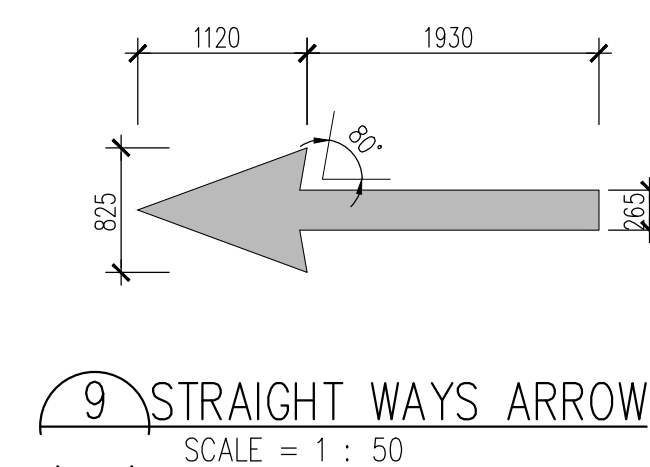
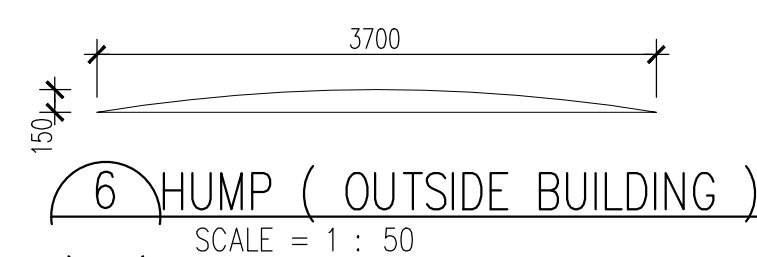
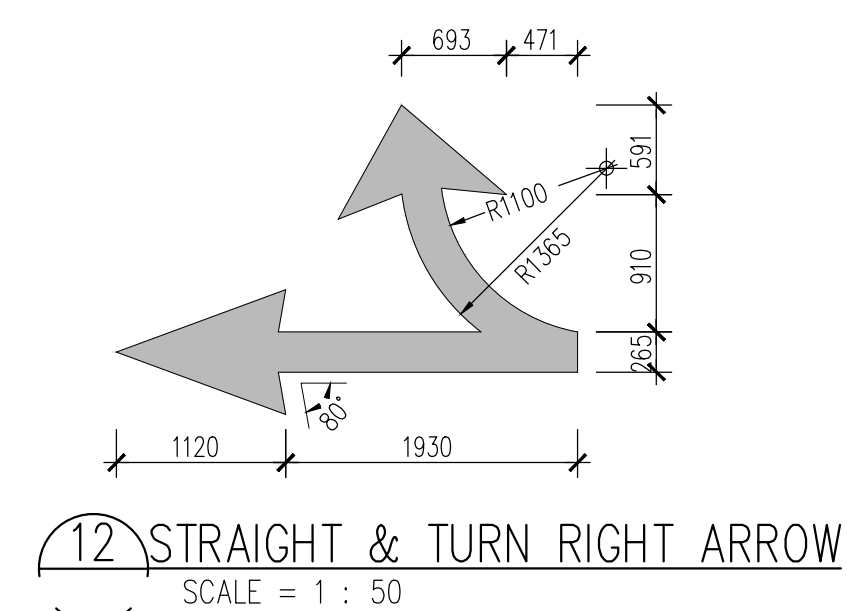
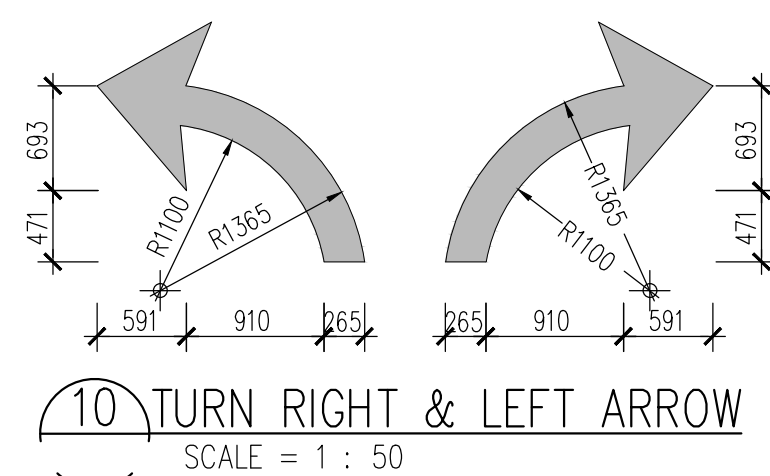
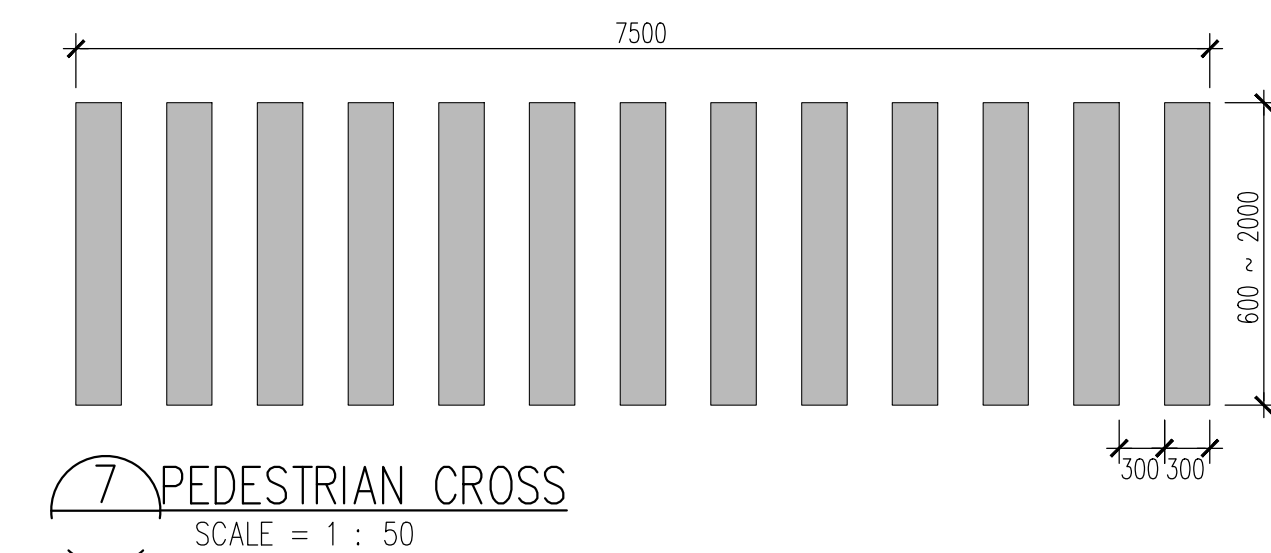
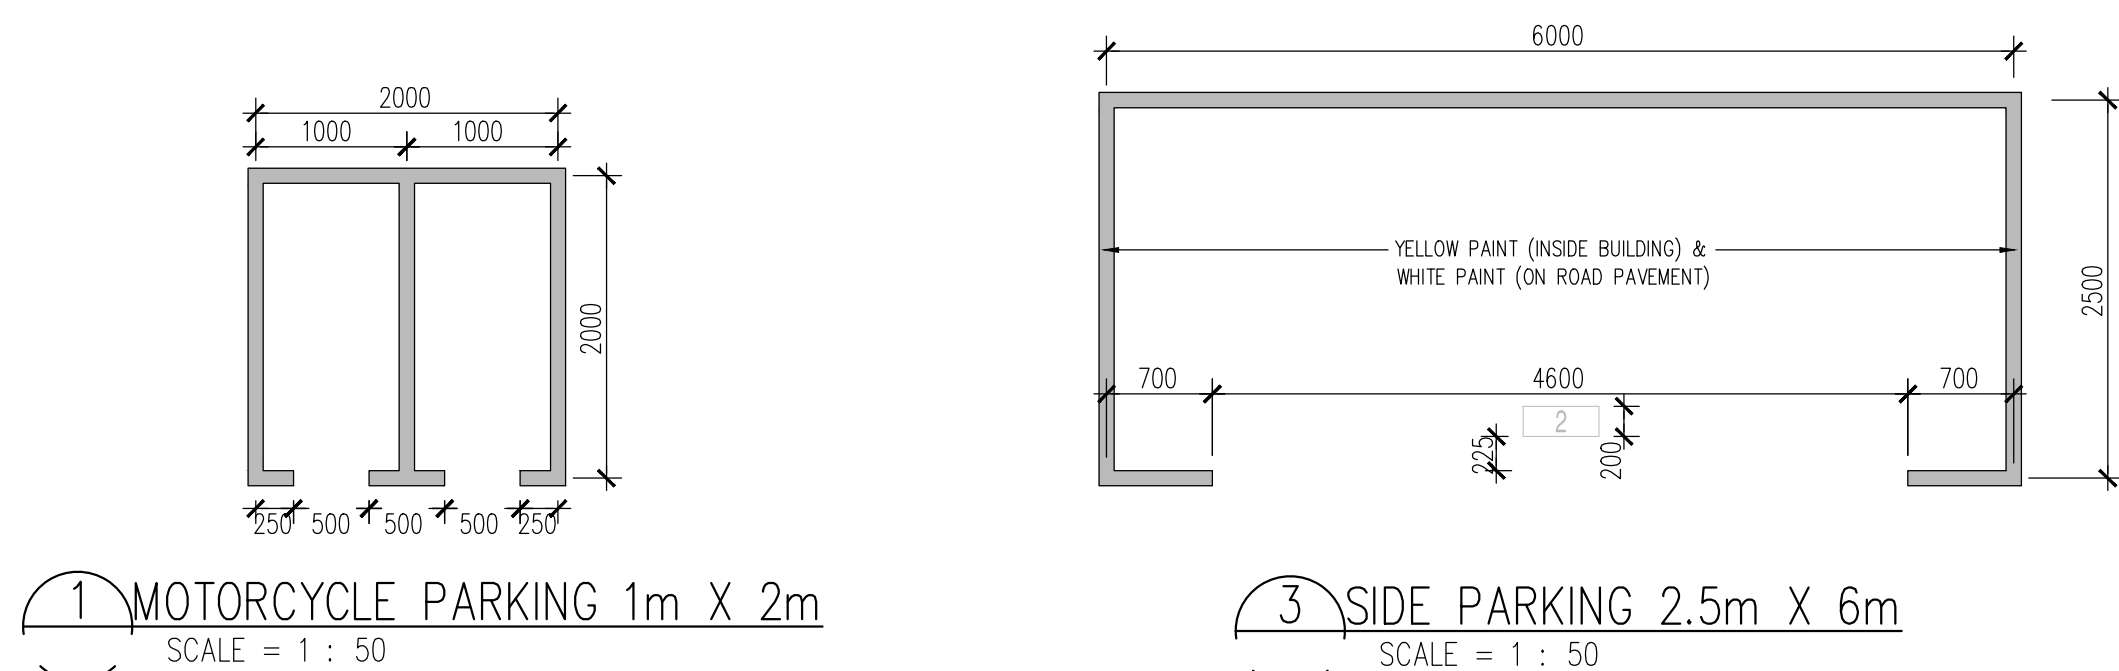
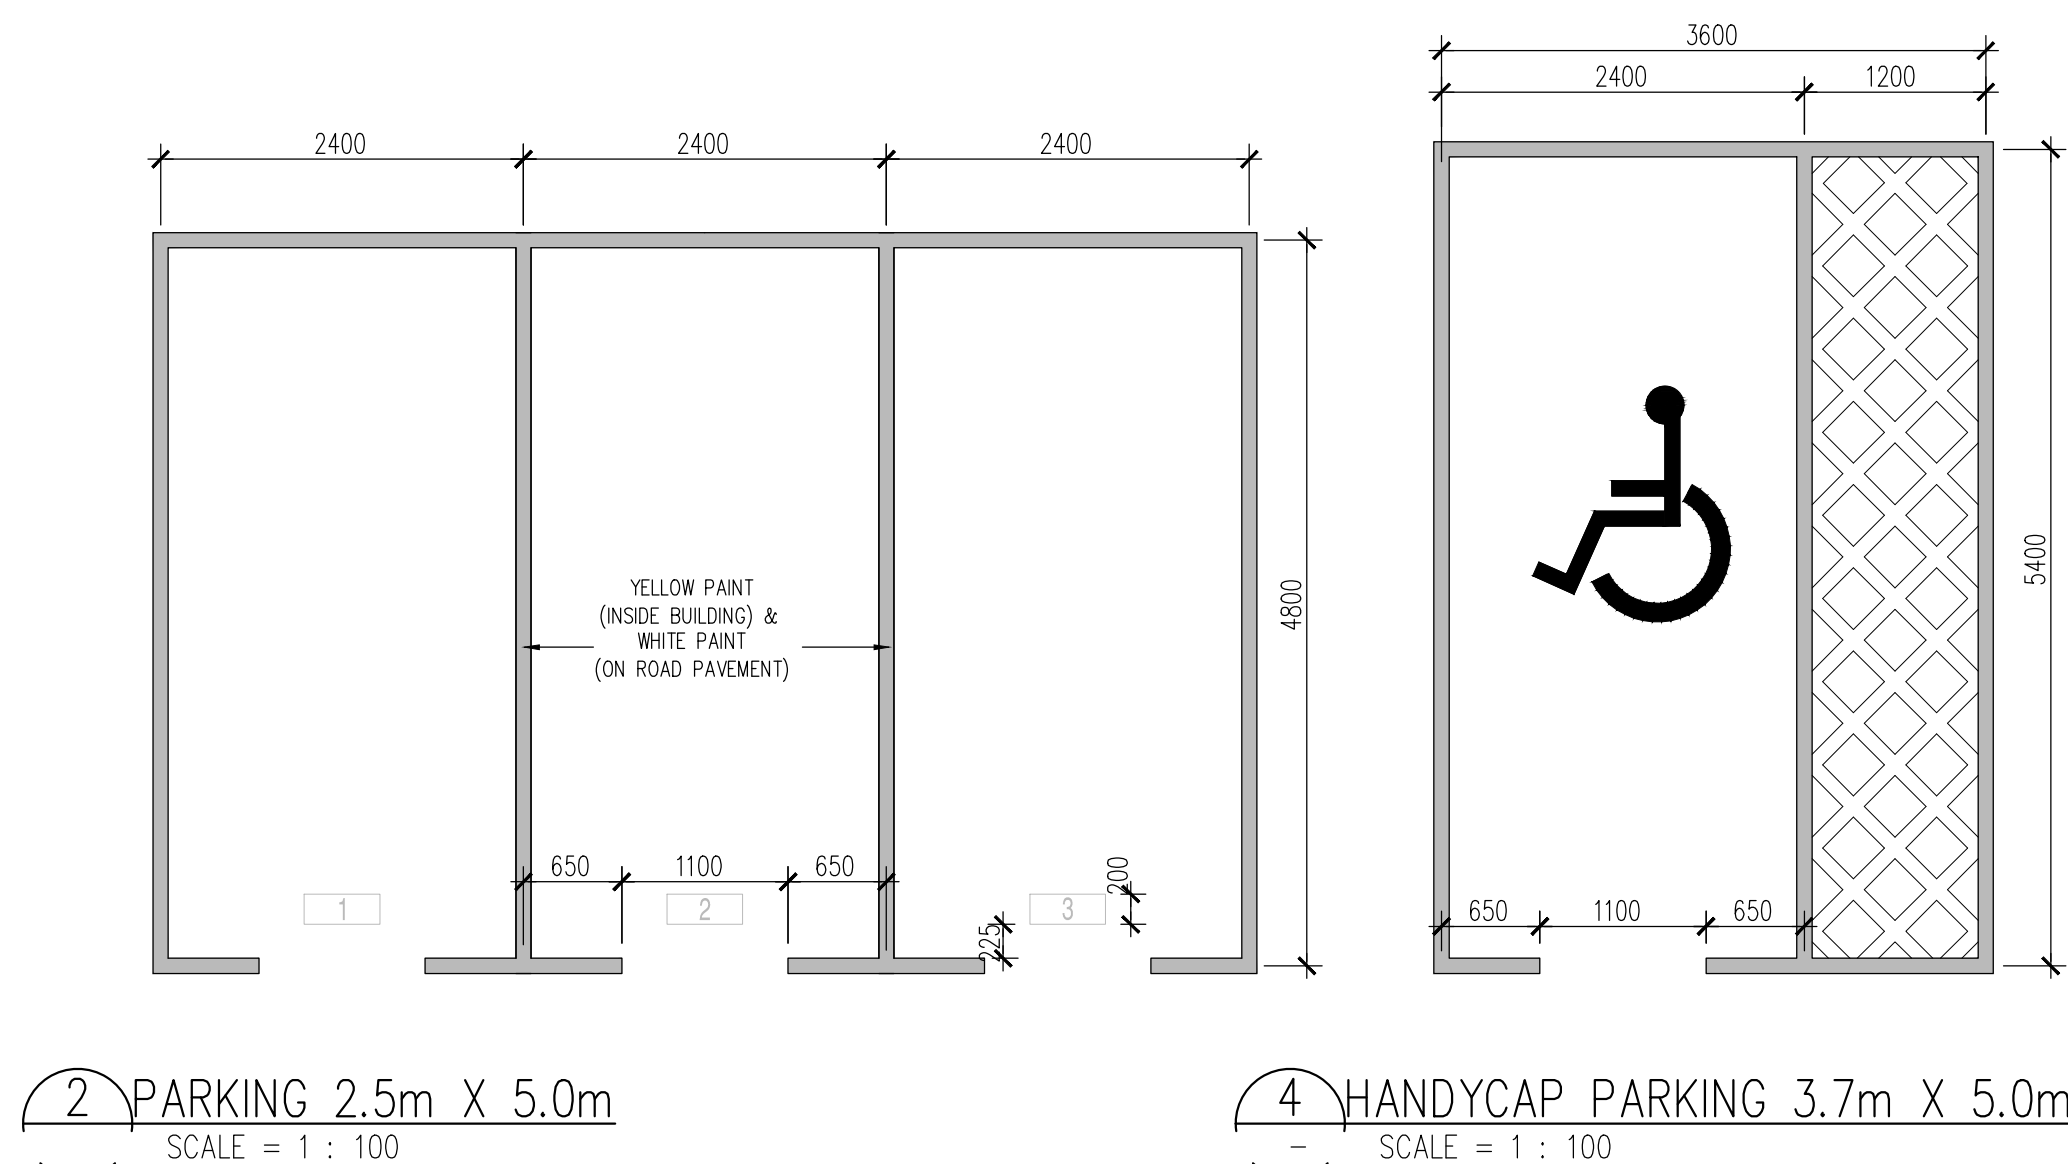
TACTILES



THRESHOLDS DETAIL



ROAD MARKING

[illegible]

KEY PLAN:

BLOCK C
3 STORIES

BLOCK D
3 STORIES

BLOCK E
5 STORIES

BLOCK A
6 STORIES

BLOCK B
4 STORIES

PROJECT TITLE

CADANGAN MEMBINA SEBUAH KOLEJ UNIVERSITI SWASTA
DI ATAS PT 5828, PERSIARAN CASSIA BARAT 3, BATU KAWAN,
MK. 13, SEBERANG PERAI SELATAN JANG MENDUNGKANG:

BLOK A - PUSAT PENTADBIRAN 5 TINGKAT
BLOK B - PENJUTSAKAN DAN BILIK KULIAH 6 TINGKAT
BLOK C - BANGUNAN KOLEJ DAN DEWAN SERBAGUNA 3
TINGKAT DENGAN PODIUM
BLOK D - DEWAN KULIAH DAN KAFETERIA 3 TINGKAT
BLOK E - BANGUNAN AKADEMIK 5 TINGKAT
2 UNIT PONDOK PENGAWAL DAN
1 UNIT TNB 11 KV STESEN SUIS UTAMA

UNTUK : TETUAN KDU COLLEGE (PG) SDN. BHD
LAND OWNER & BUILDING OWNER :

.....

NAMA : DR. CHONG BENG KEOK
JAWATAN : KETUA PECAWA EKSEKUTIF (CEO)
NO IC : 610612 - 02 - 5048
ALAMAT : KDU COLLEGE (PG) SDN BHD
32, JALAN ANSON,
10400, GEORGE TOWN, PULAU PINANG
NO. TEL : 604 - 2386368

KITCHEN SPECIALIST
DISHES
 DISHES SDN BHD
 NO. 21-1, JALAN SEMENYIH SENTRAL 1,
 SEMENYIH SENTRAL,
 SEMENYIH, 43500 SELANGOR
 TEL : +603-872-71201
 email : info@dishes.com.my
 whatsapp : www.dishes.com.my

QS CONSULTANT :  UNITECH QS CONSULTANCY SDN. BHD.
12A-A, MENARA NORTHAM,
55, JALAN SULTAN AHMAD SHAH,
10050 PENANG

UNITECH
 M&E CONSULTANT :
PERUNDING
Consulting Mechanical & Electrical Engineers.
 8-01, WISMA PANTAI,
 JALAN WISMA PANTAI,
 12200 BUTTERWORTH, PENANG.
 TEL. NO. : (604) 3337990
 FAX NO. : (604) 3317337
 E-MAIL : project@plo-group.com
 PLO GROUP Sdn Bhd

PK

DESIGN ARCHITECT :

CPG
CONSULTANTS

ARCHITECTURE GROUP - STUDIO A
CPG CONSULTANTS PTE LTD

2388, THOMSON ROAD, #12-00 TOWER B
NOVENA SQUARE, SINGAPORE 307685
TEL : +65 6357 4468 FAX : +65 6357 4469

ARCHITECT : BHAYEW ARCHITECT (SP/V61)

15TH FLOOR, BANGUNAN AMMETLIFE
NO.1, JALAN LUMUT, 50400 KUALA LUMPUR
TEL: (03) 4043-1346 FAX: (03) 4043-1349
EMAIL: yhw@bhayewrmb.com.my



LEMBAGA
ARKITEK
MALAYSIA

Ar. YEW BU HWA
ARKITET PROFESIONAL
No.Pendafataran LAM: A/Y61

Saya mengesahkan bahawa pelan-pelan yang dihandah mengikut Undang-Undang Kejuruteraan Sivik Bangunan Seragam 1986 dan Undang-Undang Kejuruteraan Sivik Bangunan (Revisi) 2007 (UUKEB 2007) dan pelan-pelan serta pelaksanaan-projek-projek dan pelan-pelan Kejuruteraan Sivik Bangunan Seragam Perak. Saya mengesahkan bahawa kerja-kerja pembinaan akan dijalankan dengan penuh perhatian saya. Saya mengesahkan dan mengesahkan bahawa pelan-pelan bangunan adalah setinggi mungkin dengan penuh perhatian yang dilakukan dan akan mematuhi undang-undang serta syarat-syarat lain yang berkaitan.

CONSTRUCTION DRAWING

DRAWING TITLE :						
ROAD MARKING, TACTILE AND THRESHOLDS DETAIL						
SCALE : AS SHOWN			CAD NO. : 553_CA-553-01_A.dwg			
DESIGN BY : ILA			CHECK BY :		DATE : JUNE 2016	
PROJECT NO. :		STATUS	BLOCK	DWG. NO.	DWG. NO.	REVISION
55314		CA	EW	553	01	A