
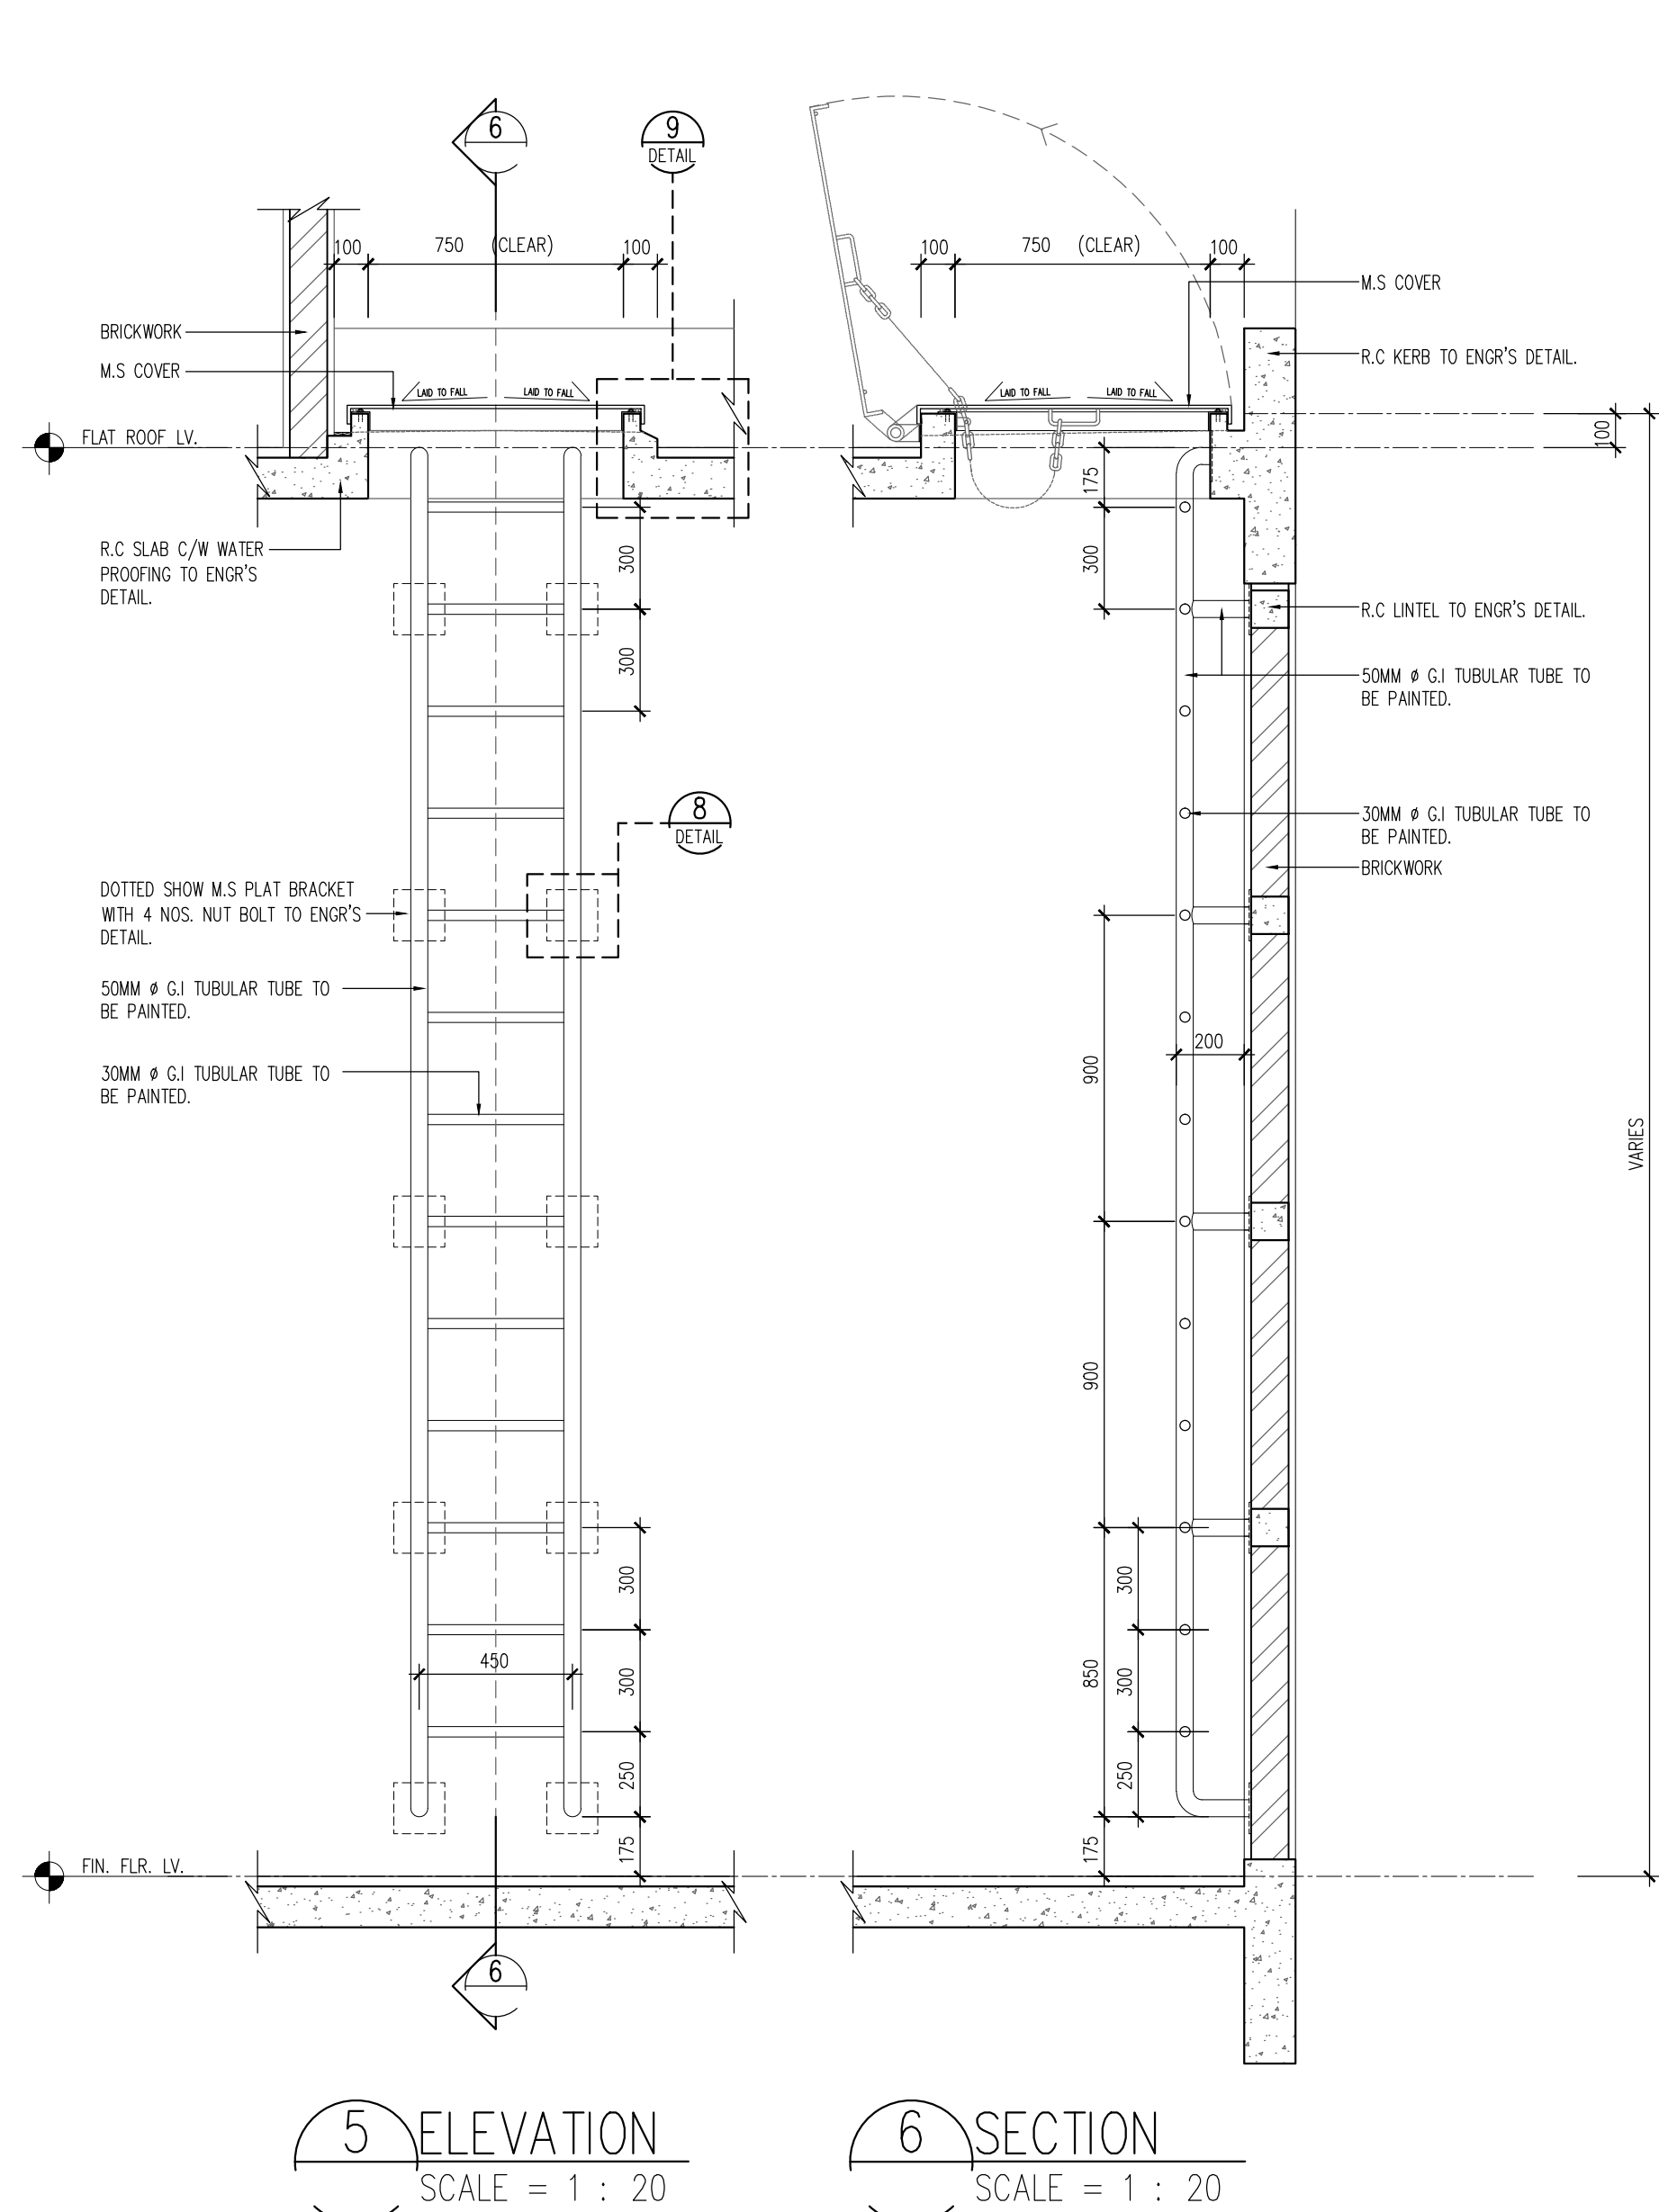
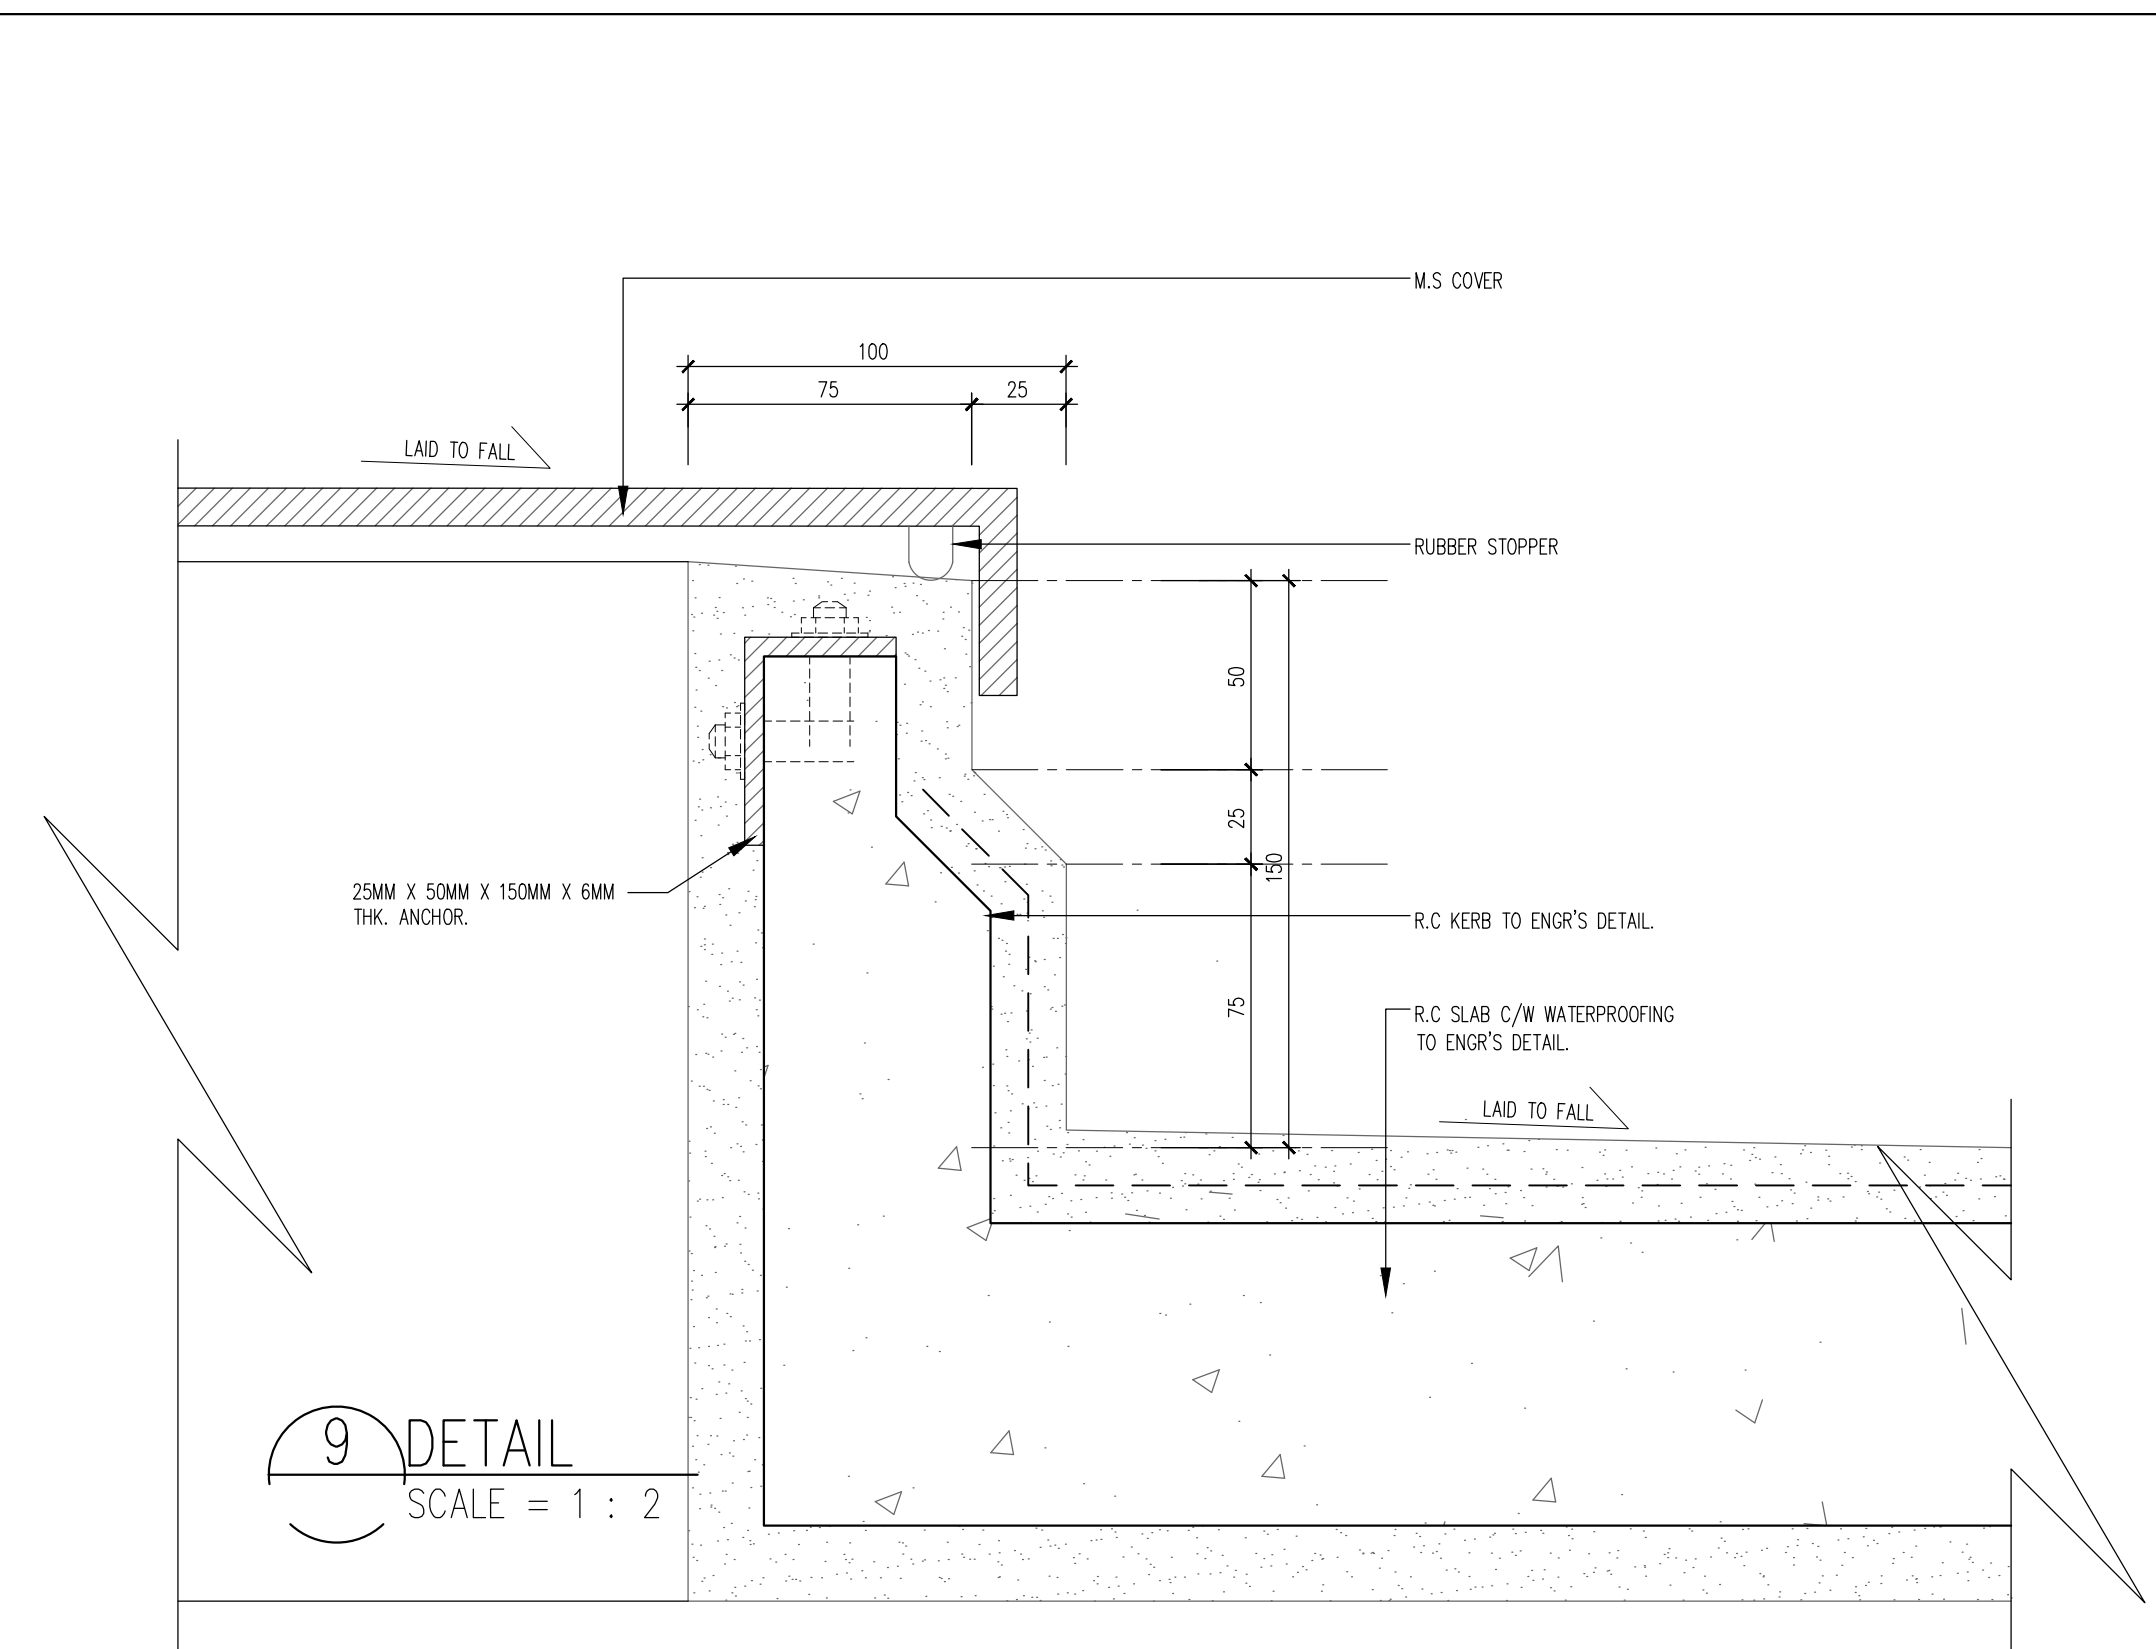
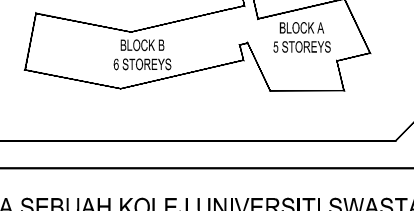


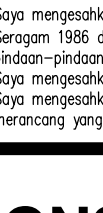

Kedua Cipta Terpelihara. Tidak diberikan mencetak mana-mana bahagian ilustrasi dalam apa jua bentuk dan dengan apa cara pun samada secara elektronik, mencetak, mekanik, rakaman atau cara lain sebelum mendapat kebenaran bertulis dari NRY ARCHITECTS SDN. BHD.					
REV.	DATE	DESCRIPTION			REMARK
A	29.06.2016	FIRST ISSUED FOR CONSTRUCTION DRAWING			FARID
KEY PLAN :					
					
PROJECT TITLE : CADANGAN MEMBINA SEBUAH KOLEJ UNIVERSITI SWASTA DI ATAS PT 5828, PERSIARAN CASSIA BARAT 3, BATU KAWAN, MK. 13, SEBERANG PERAI SELATAN YANG MENDUNGILI : BLOK A - PUSAT PENTADBIRAN 5 TINGKAT BLOK B - PERPUSTAKAAN DAN BILIK KULIAH 6 TINGKAT BLOK C - BANGUNAN AKADEMIK DAN DEWAN SERBAGUNA 3 TINGKAT DENGAN PODIUM BLOK D - DEWAN KULIAH DAN KAFETERIA 3 TINGKAT BLOK E - BANGUNAN AKADEMIK 5 TINGKAT 2 UNIT TNDK 11 KV STESEN SULU UTAMA UNTUK : TUTUAN KDU COLLEGE (PG) SDN. BHD. LAND OWNER & BUILDING OWNER : NAMA : DR. CHONG BENGG KEOK JAWATAN : KETUA PEGAVAL EKSEKUTIF (CEO) NO IC : 610612 - 02 - 5048 ALAMAT : KDU COLLEGE (PG) SDN BHD 32, JALAN ANSON, 10400, GEORGE TOWN, PULAU PINANG NO. TEL : 604 - 2386368 KITCHEN SPECIALIST : DISHES SDN BHD No. 21-1, JALAN SEMENYIH SENTRAL 1, 124-A, MENARA NORTHAM, SEMENYIH, 43500 SELANGOR TEL : +603-872-71201 email : info@dishes.com.my webmail : www.dishes.com.my QS CONSULTANT : DISHES SDN BHD 8-01, WISMA PINTAL, 12200 BUTTERWORTH, PENANG. E-MAIL : project@qlpa-group.com M&E CONSULTANT : PERUNDING P.L.A. Consulting Mechanical & Electrical Engineers. Level 12, Unit 12(0), Wisma Boon Siew, No.1, Penang Road, 10000 Penang. Tel: 2622628, Fax: 2641618 (E-Mail : project@qlpa-group.com) (Company No. AS0232772-W) DESIGN ARCHITECT : PERUNDING KELANA CIVIL & STRUCTURAL ENGINEERS Level 12, Unit 12(0), Wisma Boon Siew, No.1, Penang Road, 10000 Penang. Tel: 2622628, Fax: 2641618 (Company No. AS0232772-W) / ARCHITECTURE STUDIO A CPG CONSULTANTS PTE LTD 238B THOMSON ROAD, #12-00 TOWER B NOVENA SQUARE, SINGAPORE 307985 TEL : +65 6357 4488 FAX : +65 6357 4489 ARCHITECT : BH YEW ARCHITECT (SP/Y61) 15TH FLOOR, BANJARAN AMMETLIFE NO.1, JALAN LUMUT, 50400 KUALA LUMPUR TEL: (03) 4043-1346 FAX: (03) 4043-1349 EMAIL: ybhwo@nrasb.com.my  Ar: YEOW BU HWA ARKITEK BERKUALIFIKASI NASIONAL No Pendaftaran: LAMAM/Y61 Saya mengesahkan bahawa pelan-pelan yang dihantar adalah mengikut Undang-Undang Keil Bangunan Seragam 1986 dan Undang-Undang Keil Bangunan Seragam (pinjaman) 2007 [UKBS2007] dan pinjaman-pinjaman serta perincian-perincian dan peraturan-peraturan Majlis Perbandaran Selateng Perai. Saya mengesahkan bahawa kerja-kerja pembinaan akan dijalankan di bawah pengawasan saya. Saya mengesahkan dan mengaku bahawa pelan-pelan bangunan adalah setara dengan pelan kebenaran memajukan yang dibekalkan dan akan mematuhi semua syarat-syarat syarat-jalan tersebut. CONSTRUCTION DRAWING DRAWING TITLE : ACCESS LADDER DRAWING SCALE : AS SHOWN DRAWN BY : IBRAHIM PROJECT NO. : STATUS BLOCK DWG. NO. DWG. NO. REVISION 55314 CAN MW 563 01 A CHECK BY : Mr. Farid DATE : JUNE 2016 CAD NO. : 553_CAN-563-01_A.dwg					