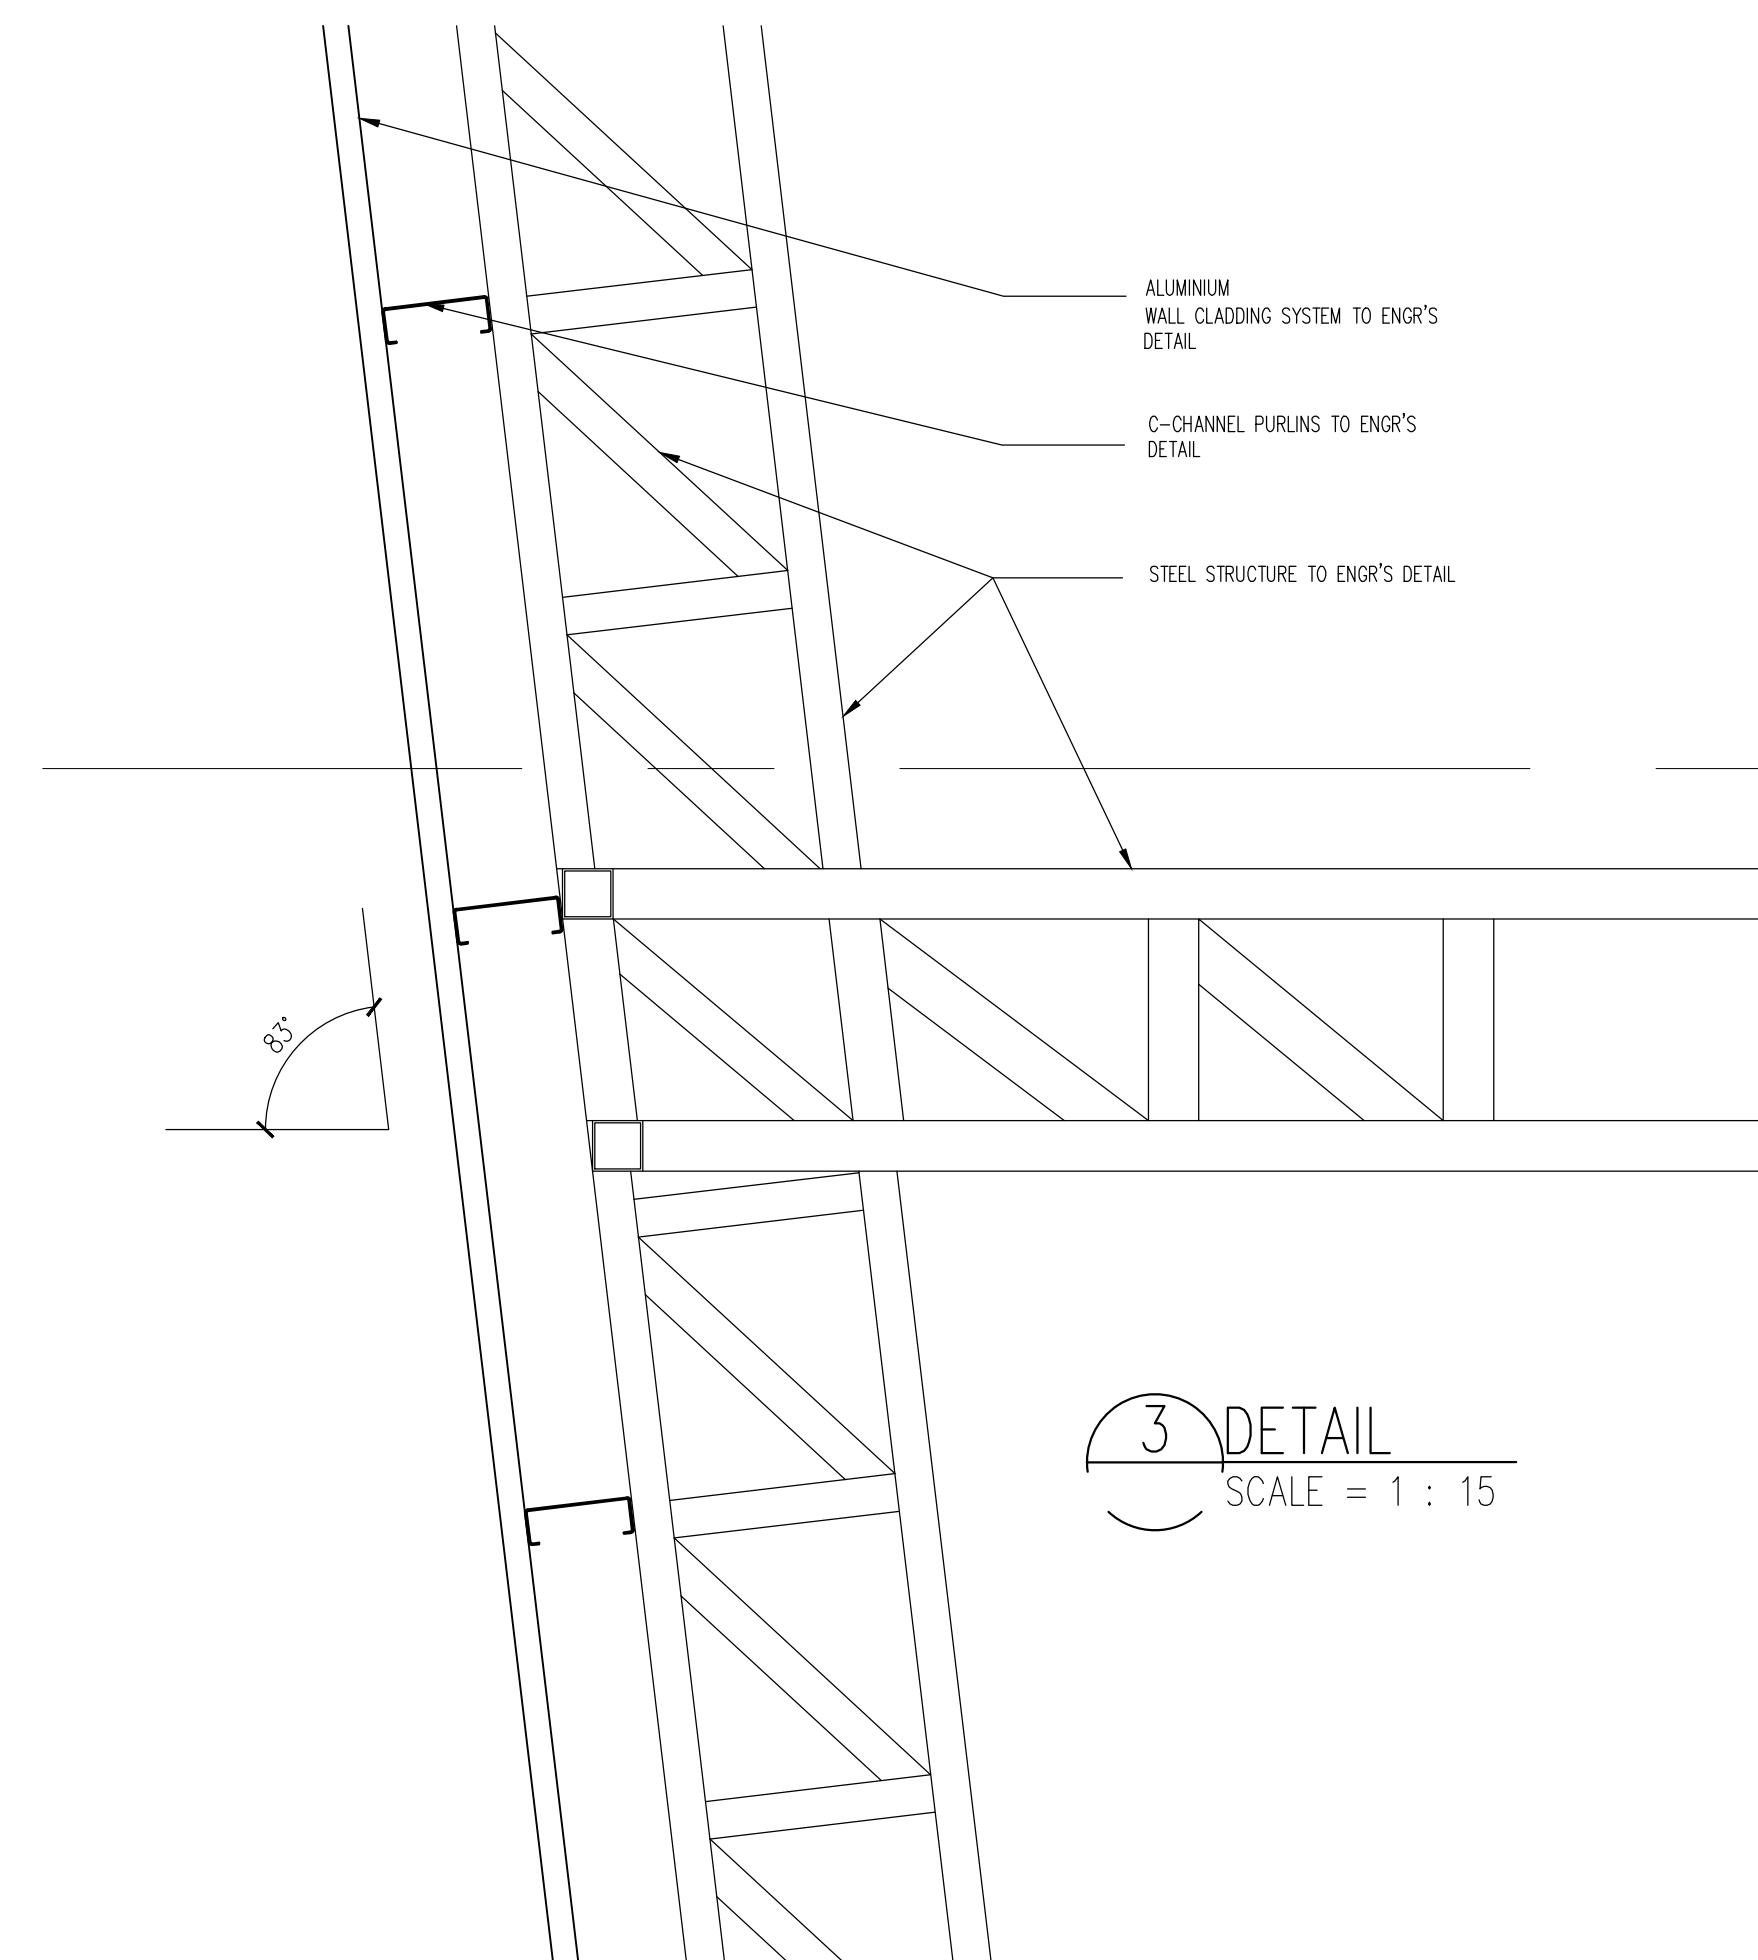
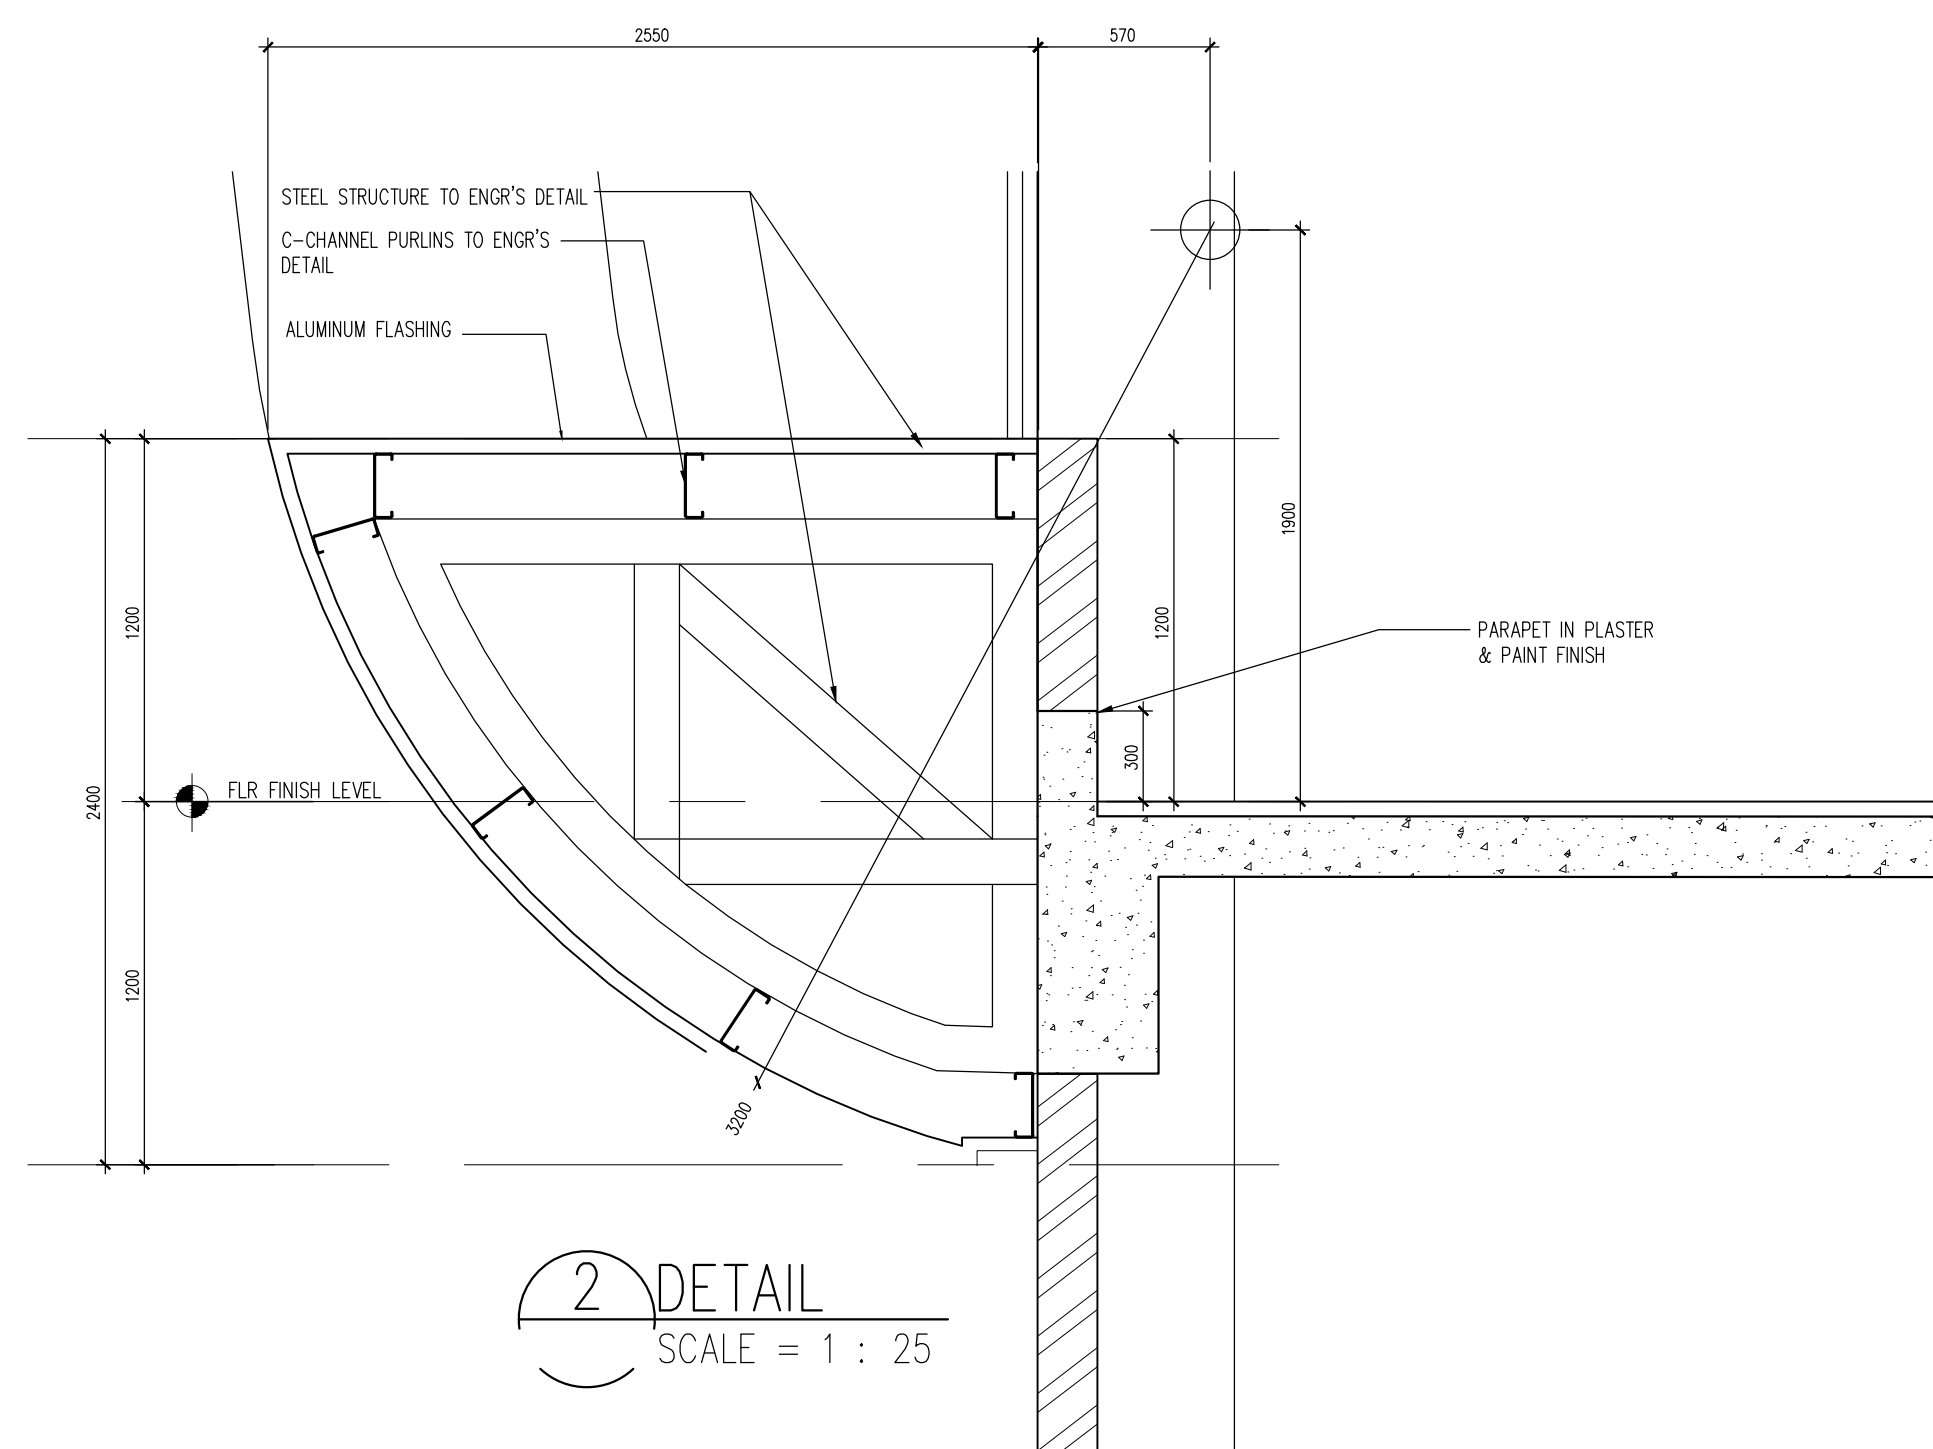


[illegible]

PROJECT TITLE :
 CADANGAN MEMBINA SEBUAH KOLEJ UNIVERSITI SWASTA
 DI ATAS PT 5828, PERSIARAN CASSIA BARAT 3, BATU KAWAN,
 MK. 13, SEBERANG PERAI SELATAN YANG MENDUNGIRI :
 BLOK A - PUSAT PENTADBIRAN 5 TINGKAT
 BLOK B - PERPUSTAKAAN DAN BILIK KULIAH 6 TINGKAT
 BLOK C - BANGUNAN AKADEMIK DAN DEWAN SERBAGUNA 3
 TINGKAT DENGAN PODIUM
 BLOK D - DEWAN KULIAH DAN KAFETERIA 3 TINGKAT
 BLOK E - BANGUNAN AKADEMIK 5 TINGKAT
 2 UNIT PONDOK PENGAWAL DAN
 1 UNIT TNB 11 KV STESEN SUIS UTAMA
 UNTUK : TETUAN KDU COLLEGE (PG) SDN. BHD

KITCHEN SPECIALIST : **DISHES SDN BHD**
DISHES
 NO. 21-1, JALAN SEMENYIH SENTRAL 1,
 SEMENYIH SENTRAL,
 SEMENYIH, 43500 SELANGOR
 TEL : +603-872-71201
 email : info@dishes.com.my
 webmail : www.dishes.com.my

QS CONSULTANT :

 UNITECH QS CONSULTANCY SDN. BHD.
12A-A, MENARA NORTHAM,
55, JALAN SULTAN AHMAD SHAH,
10050 PENANG

M&E CONSULTANT :
PERUNDING
Consulting Mechanical & Electrical Engineers.
 8-01, WISMA PANTAI,
 JALAN WISMA PANTAI,
 12200 BUTTERWORTH, PENANG.
 TEL. NO. : (604) 3337990
 FAX NO. : (604) 3317337
 E-MAIL : project@pla-group.com

C&S CONSULTANT : **PERUNDING KELANA**
CIVIL & STRUCTURAL ENGINEERS
 Level 12, Unit 12(D), Wisma Boon Siew,
 No.1, Penang Road, 10000 Penang.
 Tel: 2622628, Fax: 2641618
 (Company No. AS0232772-W)

DESIGN ARCHITECT :

CPG
CONSULTANTS

ARCHITECTURE GROUP - STUDIO A
CPG CONSULTANTS PTE LTD

238B, THOMSON ROAD, #12-00 TOWER B
NOVENA SQUARE, SINGAPORE 307685
TEL : +65 6357 4468 FAX : +65 6357 4469

ARCHITECT : **BH YEW** ARCHITECT (SP/Y61)

15TH FLOOR, BANGUNAN AMMETLIFE
NO.1, JALAN LUMUT, 50400 KUALA LUMPUR
TEL: (03) 4043-1346 FAX: (03) 4043-1349
EMAIL: yhw@nrasb.com.my

A
LEMBAGA
ARKITEK
MALAYSIA

Ar. YEW BU HWAY
ARKITEK PROFESIONAL
No.Pendaftaran LAM:A/Y61

Saya mengesahkan bahawa pelan-pelan yang dihalir adalah mengikut Undang-Undang Keil Bangunan
Segerang 1988 dan Undang-Undang Keil Bangunan Segerang (amend) 2007 [UKBS2007] dan
pindaannya serta prinsip-prinsip-prinsip dan pelai-pelai Wajil Perancangan Sijarah Perol.
Saya mengesahkan bahawa kerja-kerja pembinaan akan dipantau dengan penuh penyeliaan saya.
Saya mengesahkan dan mengaku bahawa pelan-pelan bangunan adalah sesuai dengan pelan kebenaran
pembinaan yang diisytiharkan dan akan mematuhi undang-undang serta syarat-syarat pejabat tanah.

CONSTRUCTION DRAWING

DRAWING TITLE :

ENCLOSURE WALL
- WALL CLADDING DETAIL

SCALE : AS SHOWN		CADD NO. : 553_CA-604-03_A.dwg				
DRAWN BY : iLA/BRAHIM		CHECK BY : Mr. Farid			DATE : JUNE 2016	
PROJECT NO. :		STATUS	BLOCK	DWG. NO.	DWG. NO.	REVISION
55314		CA	ENC	604	03	A