
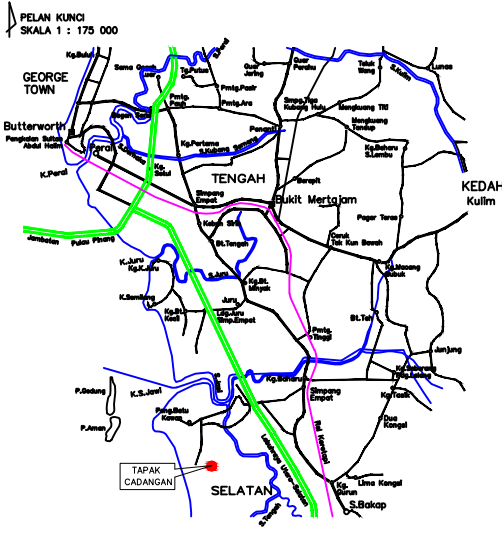
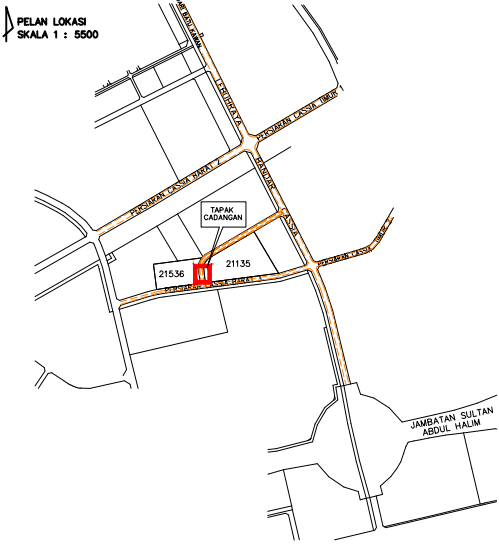


PELAN PRA-HITUNGAN UNTUK
PERMOHONAN PERMIT PENGGUNAAN RUANG UDARA MENURUT SEKSYEN 75A
DI ATAS SIMPANAN JALAN DI ANTARA LOT 21135 DAN LOT 21536
MUKIM 13
DAERAH SEBERANG PERAI SELATAN
PULAU PINANG
SKALA 1 : 500
SYIT PIAWAI : 20-B-IV

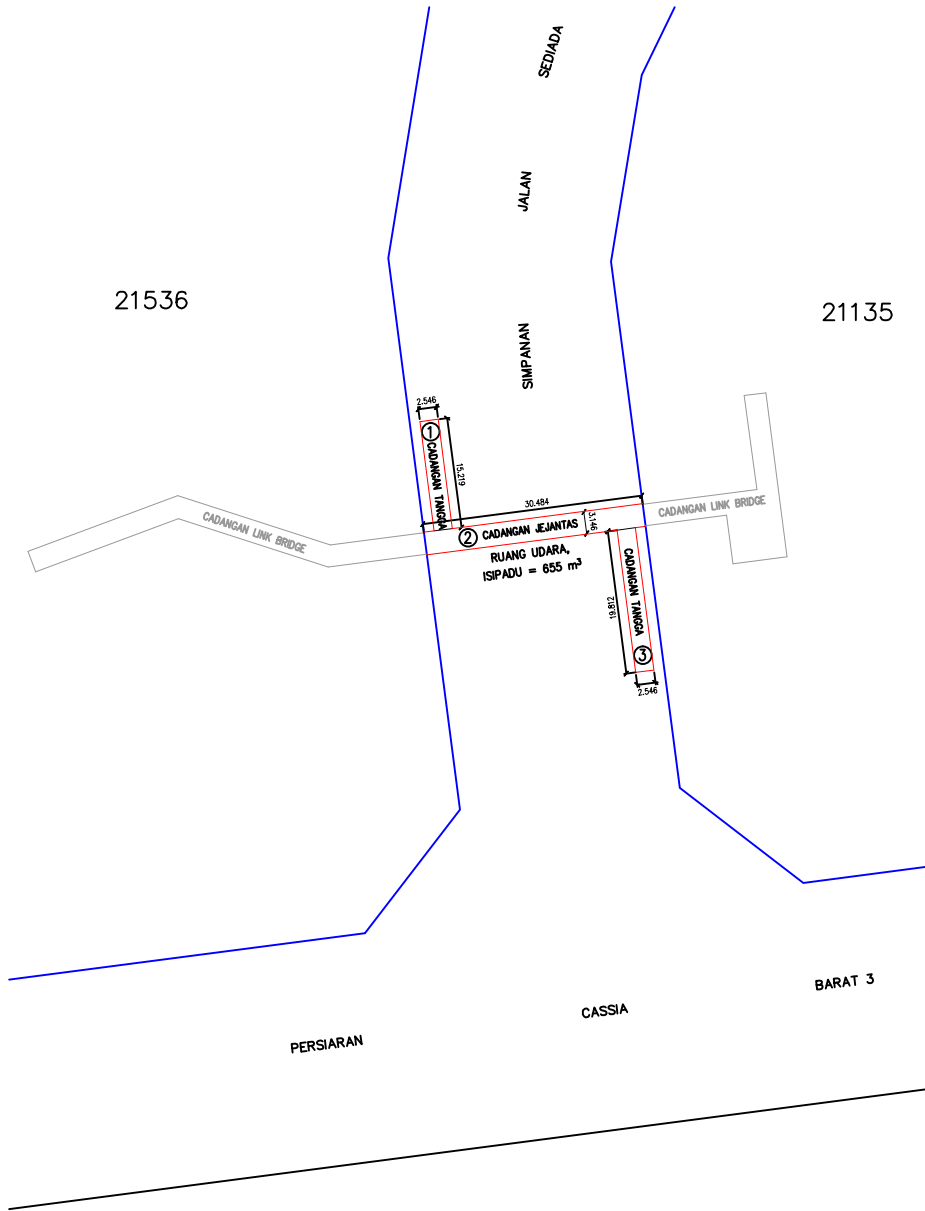

1. PANDUAN
- a. Perenggan lot yang terlibat
 - b. Perenggan lot yang dipohon

SEMUA JARAK DAN KELUASAN YANG TERTUNJUK DALAM PELAN INI CUMA KASAR SAHAJA,
IA AKAN BERUBAH SEDIKIT SELEPAS UKURAN.
UKURAN INI AKAN DISEMPURNAKAN OLEH UKUR RENTAS, JURUKUR BERTAULIAH YANG
DILESEN DIBAWAH AKTA 458 (DISEMAK 1991).

TANDATANGAN PEMOHON

DR. CHONG BENG KEOK
(No. K/P : 610612-02-5048)
KETUA PEGAWAI EKSEKUTIF (CEO)
KDU COLLEGE (PG) SDN. BHD.
No. Syarikat : 879357-X
D/A : No 32, Jalan Anson,
10400, Pulau Pinang.
Tel : 04-2285365
Fax : 04-2280362
CONTACT PERSON : MS GOI EE SEE
H/P : 012-4566733

PENTADBIR TANAH

PENGARAH TANAH & GALIAN

JURUKUR BERLESEN

UR UKUR RENTAS


21A, Lorong 20, Taman Patani Jaya,
08000 Sungai Petani,
Kedah Darul Aman
Tel : 04-4235319
Faks : 04-4216182

Dilukis oleh :	Asni		
Tarikh :	06/06/2016		
Ditsemak oleh :	Zul Azmi		

PELAN NO : UR/16/PG/410/SF1/UDARA

DRW NO : WKS06/D/ASNI/URPG410SF1-UDARA.DWG

RAJAH KERATAN
SKALA 1 : 500

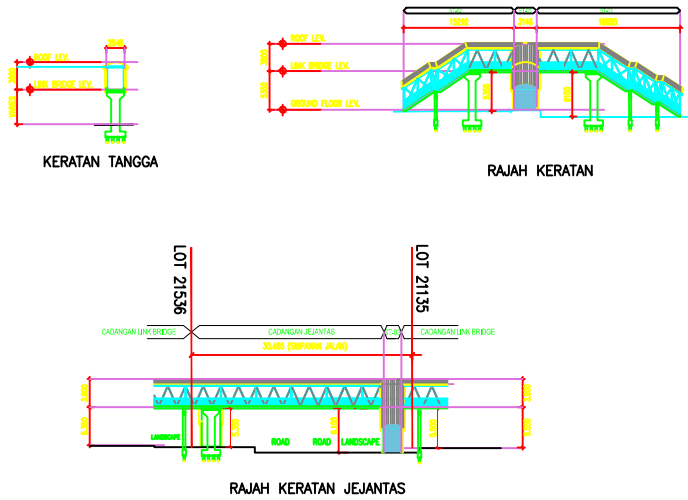

PENGIRAAN

- A) ISIPADU JEJANTAS PLOT ① = ISIPADU A + ISIPADU B
ISIPADU A = PANJANG X LEBAR X TINGGI
= 15.219 X 2.546 X 3.132
= 121 m³
ISIPADU B = KELUASAN X PANJANG
= 1.433 X 15.219
= 22 m³
ISIPADU JEJANTAS PLOT ① = ISIPADU A + ISIPADU B
= 122 m³ + 23 m³
= 143 m³
- B) ISIPADU JEJANTAS PLOT ② = ISIPADU A + ISIPADU B
ISIPADU A = PANJANG X LEBAR X TINGGI
= 30.484 X 3.146 X 3.179
= 305 m³
ISIPADU B = KELUASAN X PANJANG
= 1.433 X 30.484
= 44 m³
ISIPADU JEJANTAS PLOT ② = ISIPADU A + ISIPADU B
= 291 m³ + 44 m³
= 335 m³
- C) ISIPADU JEJANTAS PLOT ③ = ISIPADU A + ISIPADU B
ISIPADU A = PANJANG X LEBAR X TINGGI
= 19.812 X 2.546 X 3.132
= 158 m³
ISIPADU B = KELUASAN X PANJANG
= 1.433 X 19.812
= 28 m³
ISIPADU JEJANTAS PLOT ③ = ISIPADU A + ISIPADU B
= 149 m³ + 28 m³
= 177 m³
- D) JUMLAH ISIPADU JEJANTAS = ISIPADU PLOT ① + ISIPADU PLOT ② + ISIPADU PLOT ③
= 143 m³ + 335 m³ + 177 m³
= 655 m³

