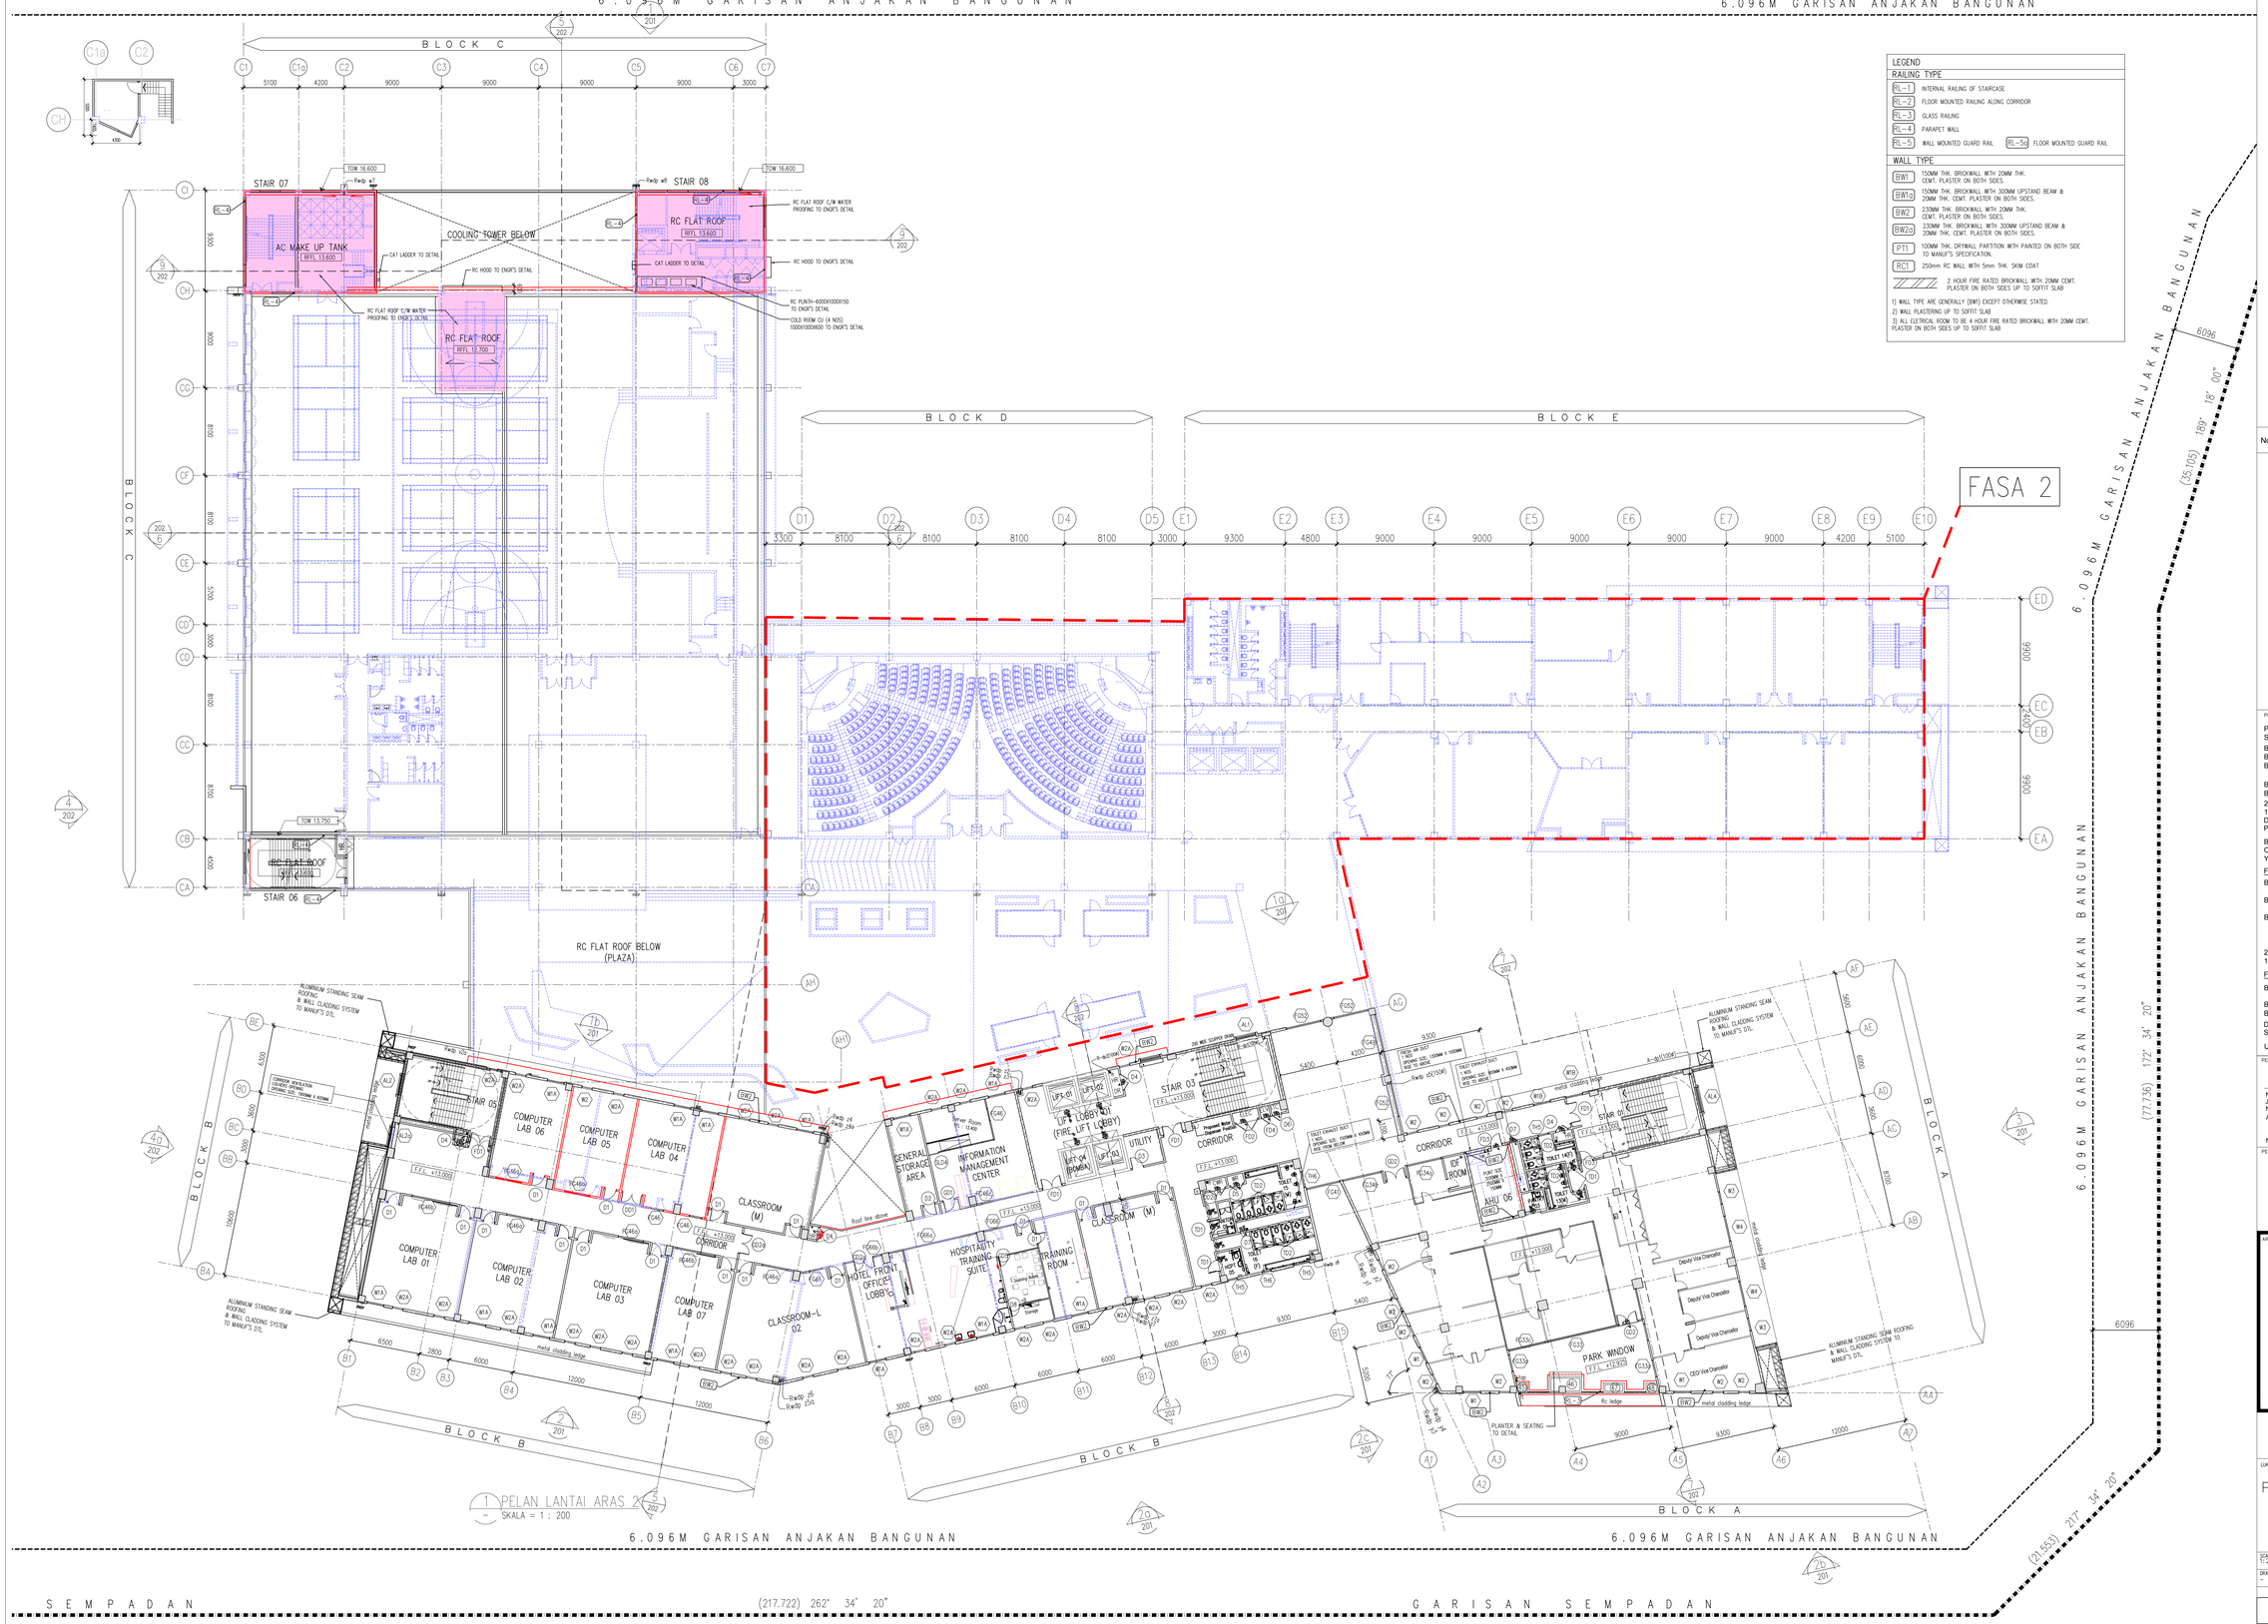


1 PELAN LANTAI ARAS 2
SKALA = 1 : 200

| LEGEND | |
|---|---|
| **RAILING TYPE** | |
| RL-1 | INTERNAL RAILING OF STAIRCASE |
| RL-2 | FLOOR MOUNTED RAILING ALONG CORRIDOR |
| RL-3 | GLASS RAILING |
| RL-4 | PARAPET WALL |
| RL-5 | WALL MOUNTED GUARD RAIL; RL-5a FLOOR MOUNTED GUARD RAIL |
| **WALL TYPE** | |
| BW1 | 150MM THK. BRICKWALL WITH 20MM THK. CEMT. PLASTER ON BOTH SIDES. |
| BW1a | 150MM THK. BRICKWALL WITH 300MM UPSTAND BEAM & 20MM THK. CEMT. PLASTER ON BOTH SIDES. |
| BW2 | 230MM THK. BRICKWALL WITH 20MM THK. CEMT. PLASTER ON BOTH SIDES. |
| BW2a | 230MM THK. BRICKWALL WITH 300MM UPSTAND BEAM & 20MM THK. CEMT. PLASTER ON BOTH SIDES. |
| PT1 | 100MM THK. DRYWALL PARTITION WITH PAINTED ON BOTH SIDE TO MANUF'S SPECIFICATION. |
| RC1 | 250mm RC WALL WITH 5mm THK. SKIM COAT |
| | 2 HOUR FIRE RATED BRICKWALL WITH 20MM CEMT. PLASTER ON BOTH SIDES UP TO SOFFIT SLAB |

1) WALL TYPE ARE GENERALLY (BW1) EXCEPT OTHERWISE STATED.
2) WALL PLASTERING UP TO SOFFIT SLAB
3) ALL ELETRICAL ROOM TO BE 4 HOUR FIRE RATED BRICKWALL WITH 20MM CEMT. PLASTER ON BOTH SIDES UP TO SOFFIT SLAB

NO. FAIL
Bil (.....) dlm MPSP/40/30-73/90

KEGUNAAN PEJABAT

No. Rujukan DO : (16A)MPSP/70/39-73/21. TARIKH : 04.08.2015

LEGEND
- KERJA-KERJA BARU DITUNJUKAN DENGAN WARNA MERAH
- KERJA-KERJA LAMA DITUNJUKAN DENGAN GARISAN PUTUS-PUTUS BERWARNA BIRU

KEY PLAN




PROJEK:

PERMOHONAN PELAN BANGUNAN BAGI CADANGAN MEMBINA SEBUAH KOLEJ UNIVERSITY SWASTA YANG MENGANDUNGI :-
BLOK A - PUSAT PENTADBIRAN 5 TINGKAT
BLOK B - PERPUSTAKAAN DAN BILIK KULIAH 6 TINGKAT
BLOK C - BANGUNAN AKADEMIK DAN DEWAN SERBAGUNA 3 TINGKAT DENGAN PODIUM
BLOK D - DEWAN KULIAH DAN KAFETERIA 3 TINGKAT
BLOK E - BANGUNAN AKADEMIK 5 TINGKAT
2 UNIT PONDOK PENGAWAL
1 UNIT TNB 11 KV STESEN SUIS UTAMA
DI ATAS PT 5828, MUKIM 13, SEBERANG PERAI SELATAN, PULAU PINANG .

BAGI PEMBAHAGIAN FASA DAN PINDAAN DALAMAN BAGI CADANGAN MEMBINA SEBUAH KOLEJ UNIVERSITY SWASTA YANG MENGANDUNGI :-

FASA 1
BLOK A - PUSAT PENTADBIRAN 5 TINGKAT BERSERTA PINDAAN DALAMAN
BLOK B - PERPUSTAKAAN DAN BILIK KULIAH 6 TINGKAT BERSERTA PINDAAN DALAMAN
BLOK C - TINGKAT BAWAH BANGUNAN AKADEMIK DAN DEWAN SERBAGUNA 3 TINGKAT BERSERTA PINDAAN DALAMAN (PENYELENGGARAAN DAN KAFETERIA)
2 UNIT PONDOK PENGAWAL
1 UNIT TNB 11 KV STESEN SUIS UTAMA

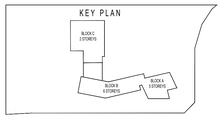FASA 2
BLOK C - TINGKAT 1 DAN 2 BANGUNAN AKADEMIK DAN DEWAN SERBAGUNA 3 TINGKAT
BLOK D - DEWAN KULIAH DAN KAFETERIA 3 TINGKAT
BLOK E - BANGUNAN AKADEMIK 5 TINGKAT
DI ATAS PT 5828, MUKIM 13, BATU KAWAN, SEBERANG PERAI SELATAN, PULAU PINANG

UNTUK : TETUAN KDU COLLEGE (PG) SDN. BHD.

PEMILIK DAN PEMAJU

NAMA : DR. CHONG BENG KEOK
JAWATAN : KETUA PEGAWAI EKSEKUTIF (CEO)
NO IC : 6106112 - 02 - 5048
ALAMAT : KDU COLLEGE (PG) SDN BHD 32, JALAN ANSON, 10400, GEORGE TOWN, PULAU PINANG
NO. TEL : 604 - 2396368

PERUNDING REKABENTUK:

ARCHITECTURE GROUP - STUDIO A
CPG CONSULTANTS PTE LTD
238B, THOMSON ROAD; #12-00 TOWER B
NOVENA SQUARE, SINGAPORE 307683
TEL : +65 6357 4468 FAX: +65 6357 4469

ARKITEK/SAHS :

BH YEW ARCHITECT (SP/Y61)
15TH FLOOR, BANGUNAN AMMETLIFE
NO.1, JALAN LUMUT, 50400 KUALA LUMPUR
TEL: (03) 4043-1346 FAX: (03) 4043-1349
EMAIL: ybhw@mrosb.com.my

LEMBAGA ARKITEK MALAYSIA

Ar. YEW BU HWA
ARKITEK PROFESIONAL
No.Pendaftaran LAM A/Y61

Saya mengesahkan bahawa pelan-pelan yang dikemar adalah mengikut Undang-Undang Kecil Bangunan Seragam 1986 dan Undang-Undang Kecil Bangunan Seragam (pindaan) 2007 [A953/007] dan pindaan-pindaan serta gantiperuntukan-gantiperuntukan dan polisi-polisi MBPP Perbandaran Seberang Perai.
Saya mengesahkan bahawa kerja-kerja pembinaan akan dijalankan dibawah pengawasan saya.
Saya mengesahkan dan mengaku bahawa pelan-pelan bangunan adalah selaras dengan pelan kebenaran merancang yang diluluskan dan akan memastikan siasatan serta syarat-syarat jabatan teknikal.

**BP SUBMISSION**
MAY 2017

LUKISAN
PELAN LANTAI ARAS 2

| SCALE: 1:200 | DWG NO: BH-CDE-BP3-102 | |
|---|---|---|
| DRAWN BY: – | CHECKED BY: Aaron, Siew ying | DATE: MAY 2017 |

| ORGANIZATION ACRONYM | PROJECT NO. | DISCIPLINE |
|---|---|---|
| BH YEW | 55314 | ARCH |

| DWG STATUS | LOT | ATTRIBUTE | LEVEL | DWG NO. | REVISION |
|---|---|---|---|---|---|
| DD | – | – | L2 | 102 | 3 |