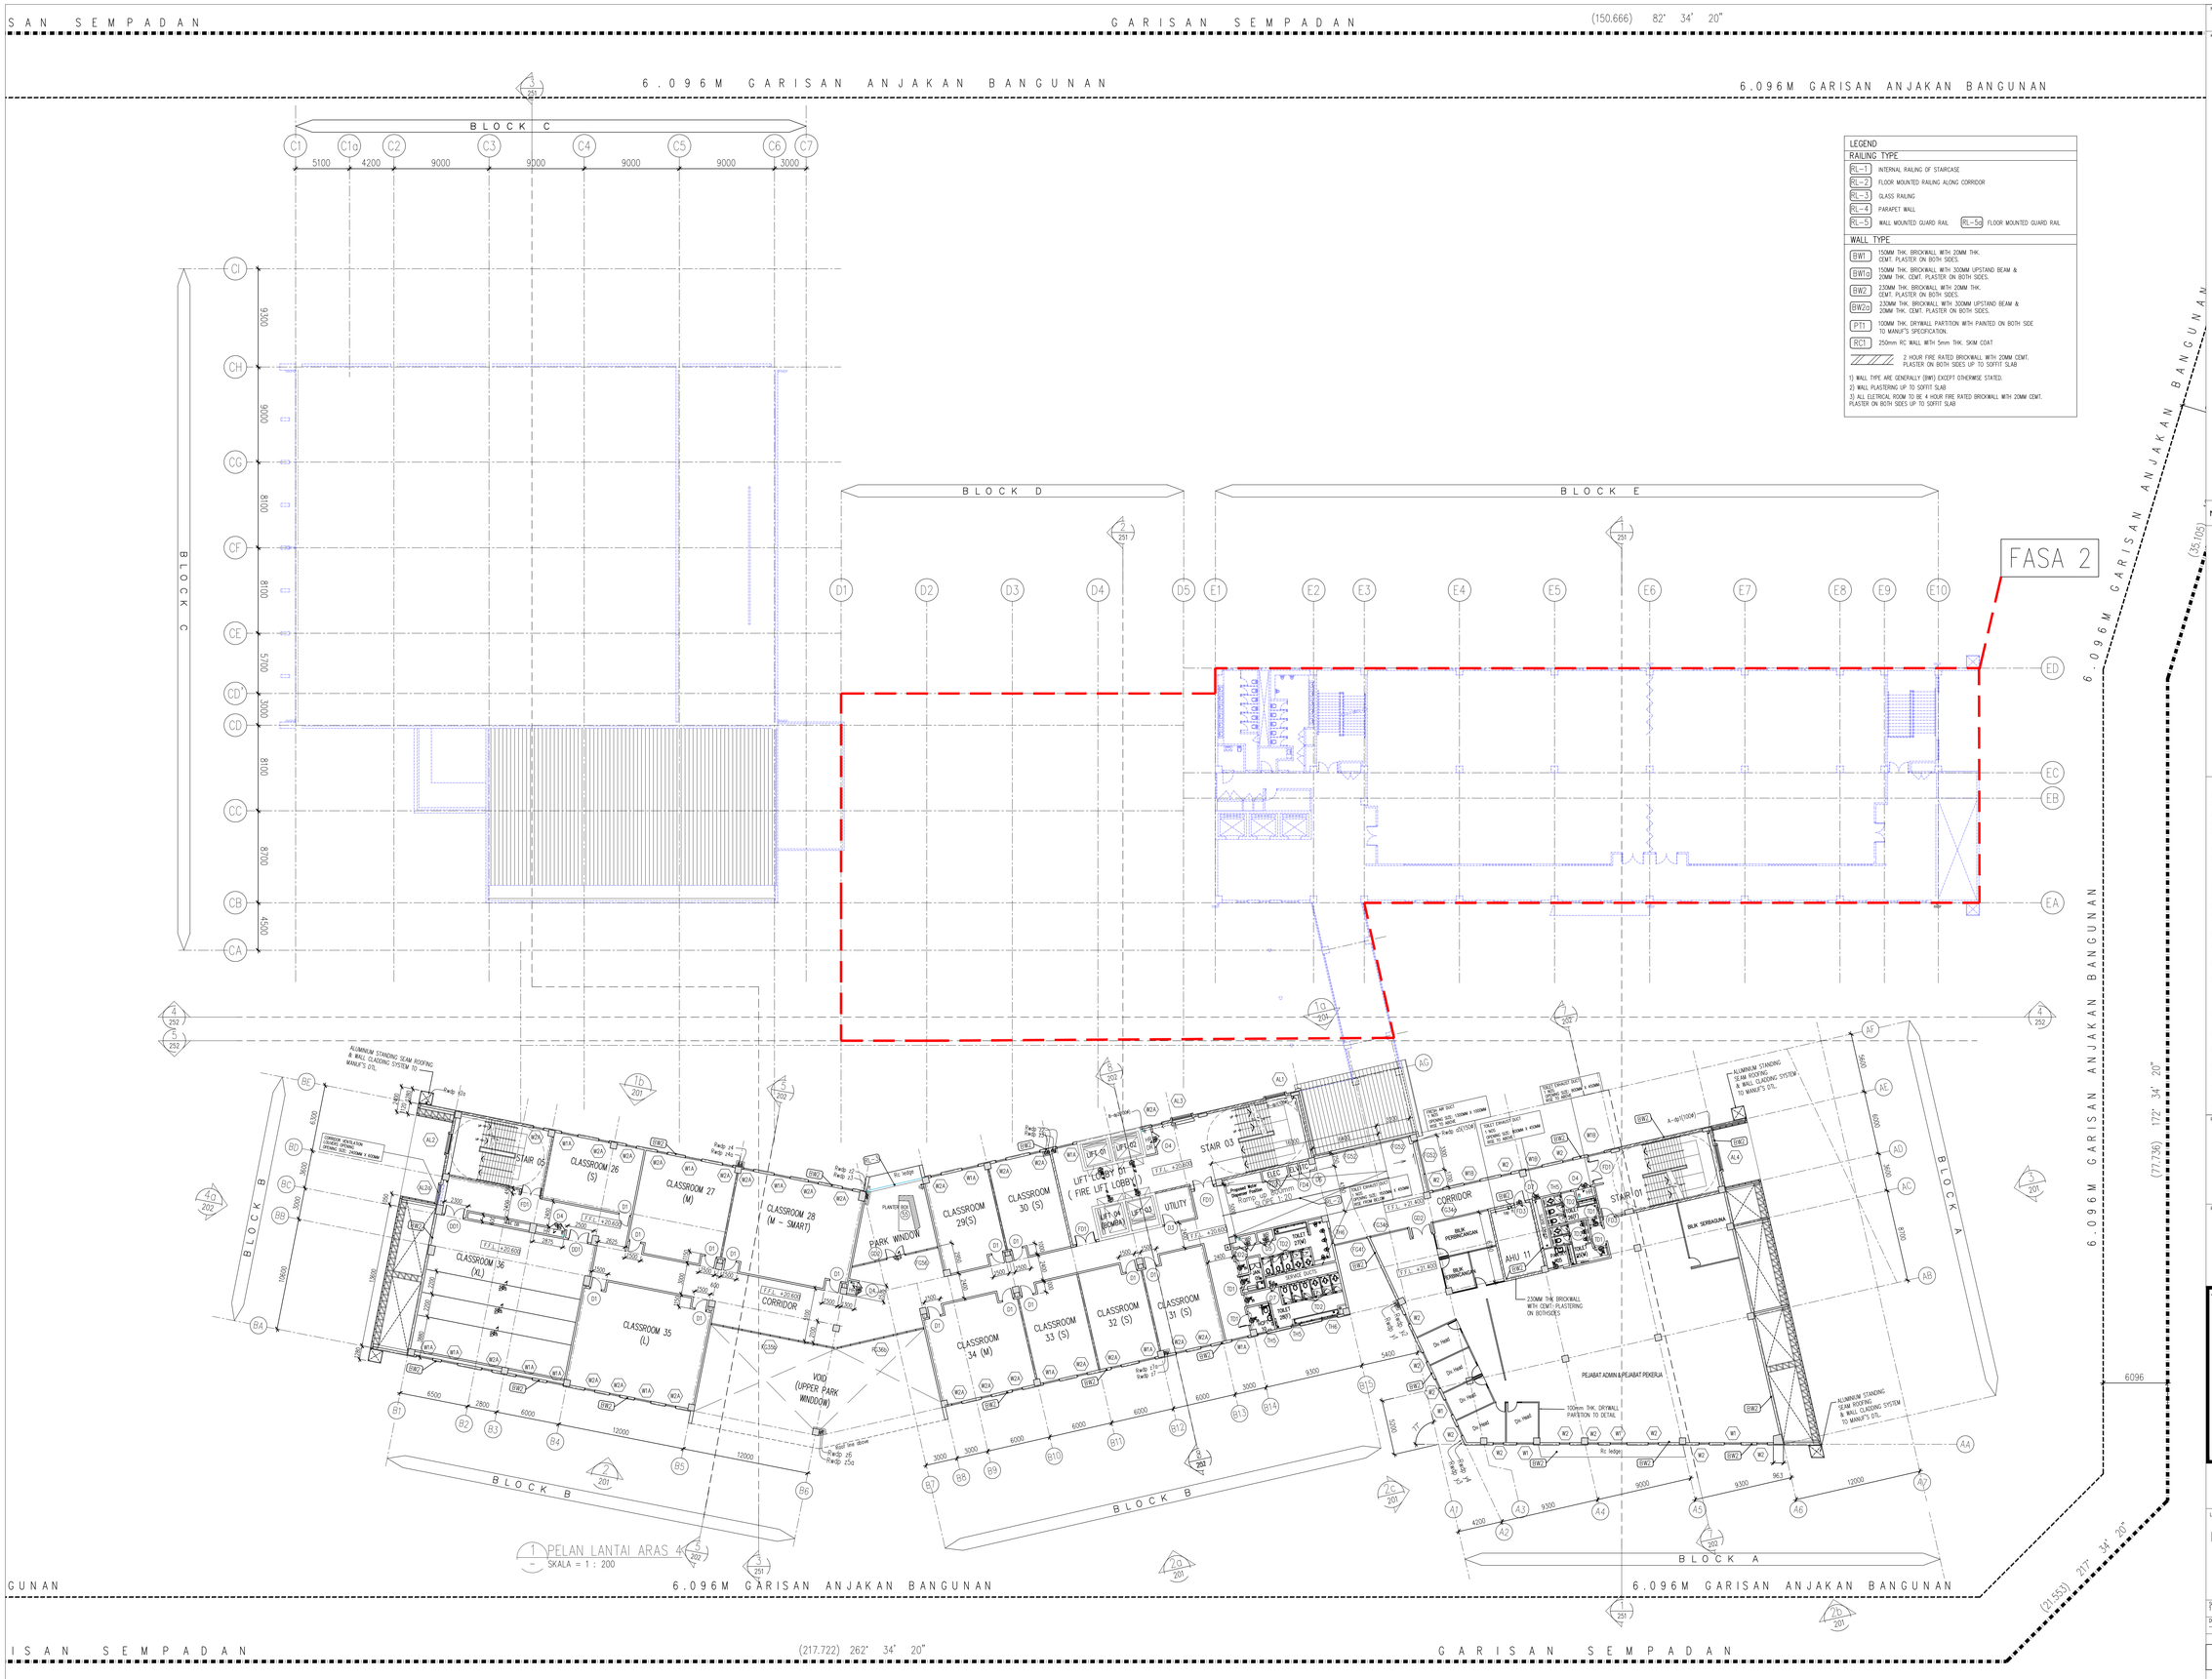

NO. FAIL

Bil (.....) dlm MPSP/40/30-73/90

KEGUNAAN PEJABAT

No. Rujukan DO : (16A)MPSP/70/39-73/21. TARIKH : 04.08.2015

LEGEND

KERJA–KERJA BARU DITUNJUKAN DENGAN WARNA MERAH

KERJA–KERJA LAMA DITUNJUKAN DENGAN GARISAN PUTUS–PUTUS BERWARNA BIRU

KEY PLAN

BLOK C 3 STOREYS

BLOK B 5 STOREYS

BLOK A 5 STOREYS

PROJEK:

PERMOHONAN PELAN BANGUNAN BAGI CADANGAN MEMBINA SEBUAH KOLEJ UNIVERSITY SWASTA YANG MENGANDUNGI :-

BLOK A - PUSAT PENTADBIRAN 5 TINGKAT
BLOK B - PERPUSTAKAAN DAN BILIK KULIAH 6 TINGKAT
BLOK C - BANGUNAN AKADEMIK DAN DEWAN SERBAGUNA 3 TINGKAT DENGAN PODIUM
BLOK D - DEWAN KULIAH DAN KAFETERIA 3 TINGKAT
BLOK E - BANGUNAN AKADEMIK 5 TINGKAT
2 UNIT PONDOK PENGAWAL
1 UNIT TNB 11 KV STESEN SUIS UTAMA
DI ATAS PT 5828, MUKIM 13, SEBERANG PERAI SELATAN, PULAU PINANG .

BAGI PEMBAHAGIAN FASA DAN PINDAAN DALAMAN BAGI CADANGAN MEMBINA SEBUAH KOLEJ UNIVERSITY SWASTA YANG MENGANDUNGI :-

FASA 1

BLOK A - PUSAT PENTADBIRAN 5 TINGKAT BERSERTA PINDAAN DALAMAN
BLOK B - PERPUSTAKAAN DAN BILIK KULIAH 6 TINGKAT BERSERTA PINDAAN DALAMAN
BLOK C - TINGKAT BAWAH BANGUNAN AKADEMIK DAN DEWAN SERBAGUNA 3 TINGKAT BERSERTA PINDAAN DALAMAN (PENYELENGGARAAN DAN KAFETERIA)
2 UNIT PONDOK PENGAWAL
1 UNIT TNB 11 KV STESEN SUIS UTAMA

FASA 2

BLOK C - TINGKAT 1 DAN 2 BANGUNAN AKADEMIK DAN - DEWAN SERBAGUNA 3 TINGKAT
BLOK D - DEWAN KULIAH DAN KAFETERIA 3 TINGKAT
BLOK E - BANGUNAN AKADEMIK 5 TINGKAT

DI ATAS PT 5828, MUKIM 13, BATU KAWAN, SEBERANG PERAI SELATAN, PULAU PINANG

UNTUK : TETUAN KDU COLLEGE (PG) SDN. BHD.

PEMILIK DAN PEMAJU

NAMA : DR. CHONG BENG KEOK
JAWATAN : KETUA PEGAWAI EKSEKUTIF (CEO)
NO IC : 610612 - 02 - 5048
ALAMAT : KDU COLLEGE (PG) SDN BHD 32, JALAN ANSON, 10400, GEORGE TOWN, PULAU PINANG
NO. TEL : 604 - 2388368

PERUNDING REKABENTUK:

ARCHITECTURE GROUP - STUDIO A
CPG CONSULTANTS PTE LTD
238B, THOMSION ROAD, #12-00 TOWER B
NOVENA SQUARE, SINGAPORE 307685
TEL : +65 6357 4468 FAX : +65 6357 4469

ARKITEK/SAKSI :

BH YEW ARCHITECT (SP/Y61)
15TH FLOOR, BANGUNAN AMMETLIFE
NO.1, JALAN LUMUT, 50400 KUALA LUMPUR
TEL: (03) 4043-1346 FAX: (03) 4043-1349
EMAIL: ybhw@mrasb.com.my

SEMBAGA ARKITEK MALAYSIA

Ar. YEW BU HWA
ARKITEK PROFESIONAL
No.Pendaftaran LAM A/Y61

Saya mengesahkan bahawa pelan-pelan yang dihantar adalah mengikut Undang-Undang Kecil Bangunan Seragam 1986 dan Undang-Undang Kecil Bangunan Seragam (pindaan) 2001 [MPSP/207 dan MPSP/207/1] dan Undang-Undang Kecil Perumahan (Negeri Pulau Pinang) 1989 Majlis Perbandaran Seberang Perai. Saya mengesahkan bahawa kerja-kerja pembinaan akan dijalankan dibawah pengawasan saya. Saya mengesahkan dan mengaku bahawa pelan-pelan bangunan adalah selaras dengan pelan keberanian merancang yang diluluskan dan akan memastuki aksian serta syarat-syarat jabatan berkenaan.

BP SUBMISSION

MAY 2017

LUKISAN

PELAN LANTAI ARAS 4

SCALE: 1:200	DWG NO: SS3_BP3-104	
DRAWN BY: -	CHECKED BY: Aaron, Slew ying	DATE: MAY 2017

ORIGINATOR ACRONYM	PROJECT NO.	DISCIPLINE
BH YEW	55314	ARCH

DWG STATUS	LOT	ATTRIBUTE	LEVEL	DWG NO.	REVISION
DD	–	–	L4	104	03