
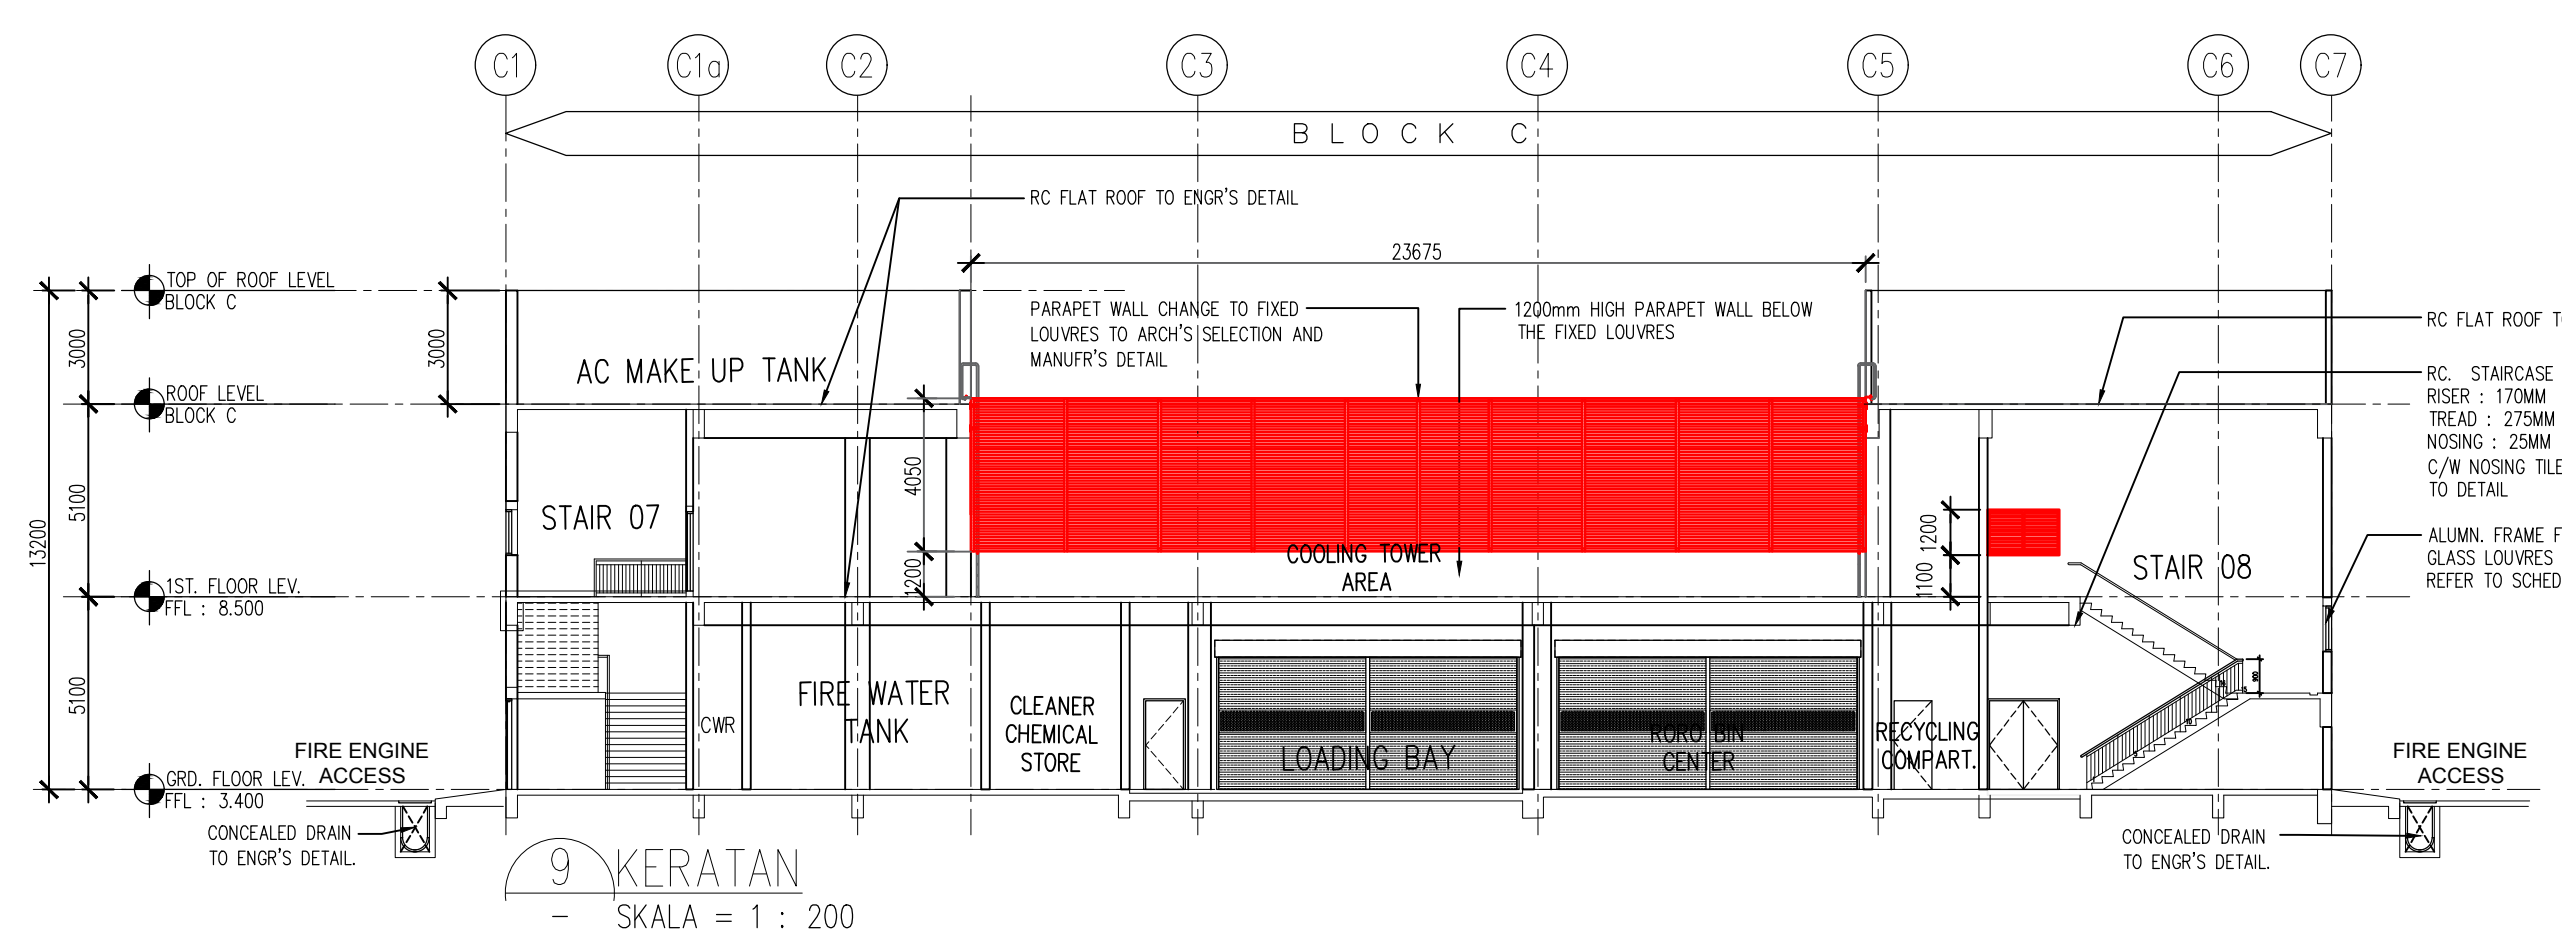
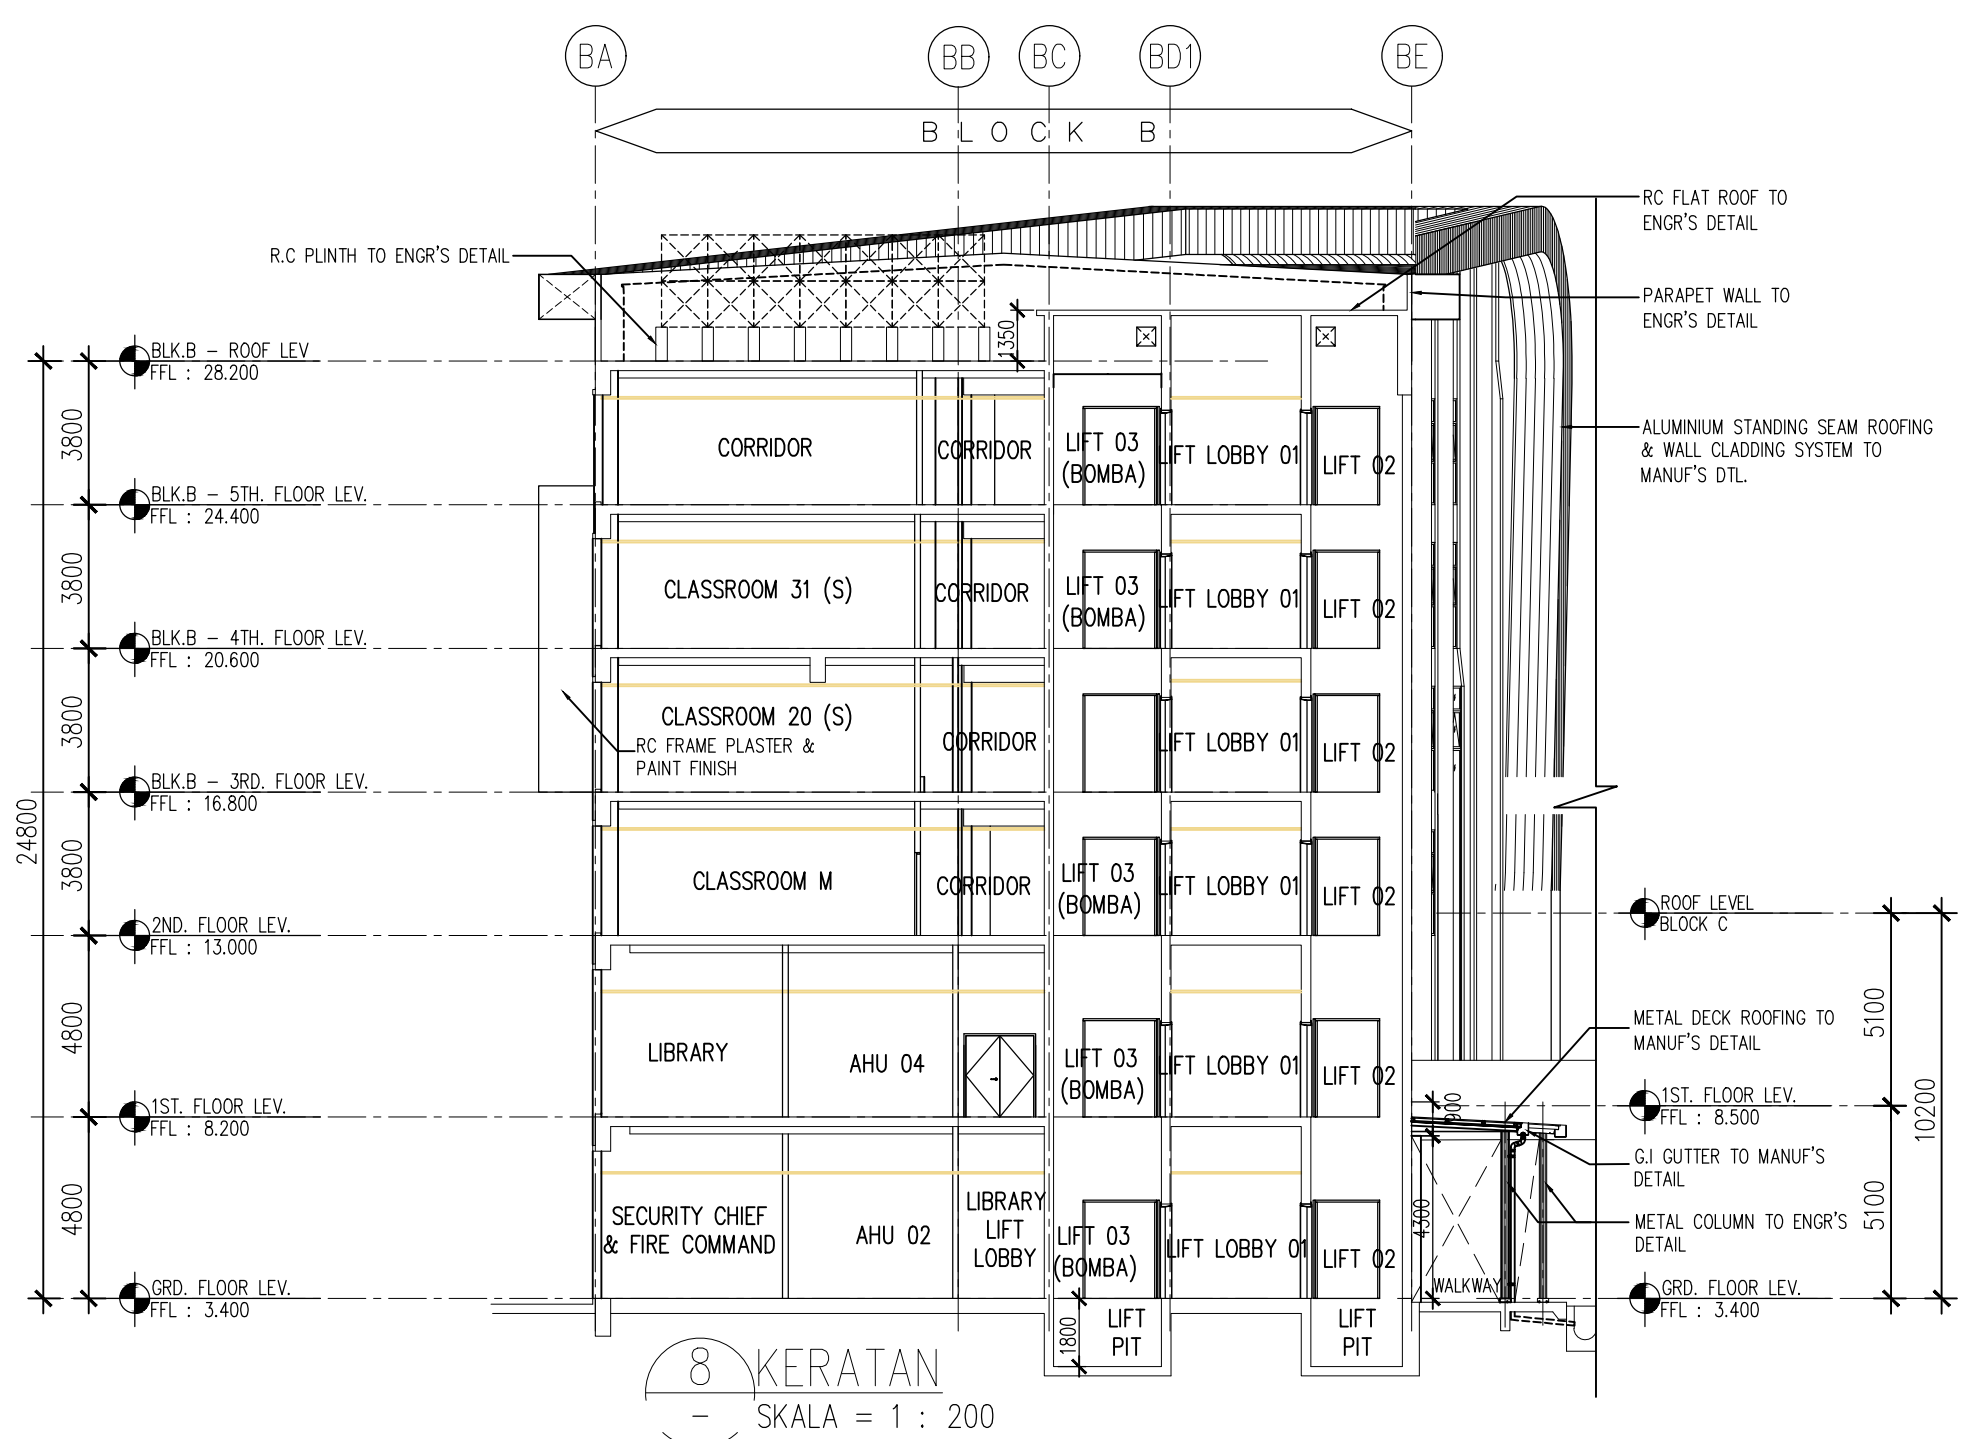
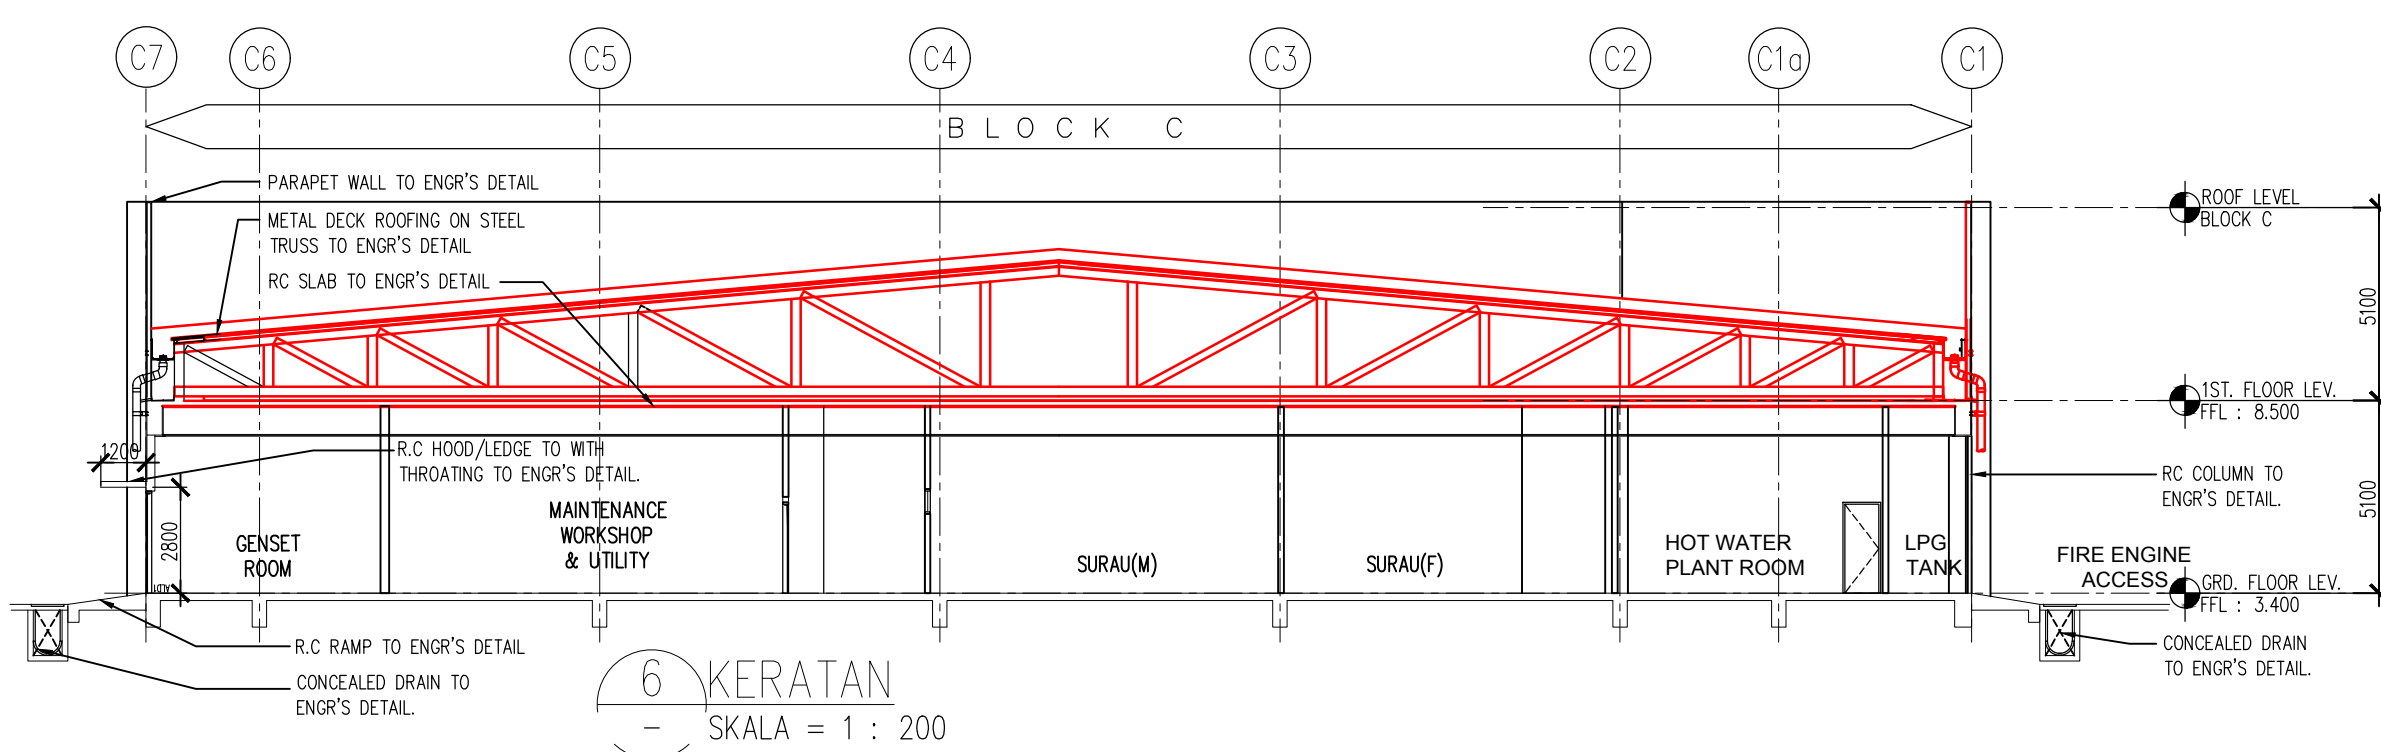


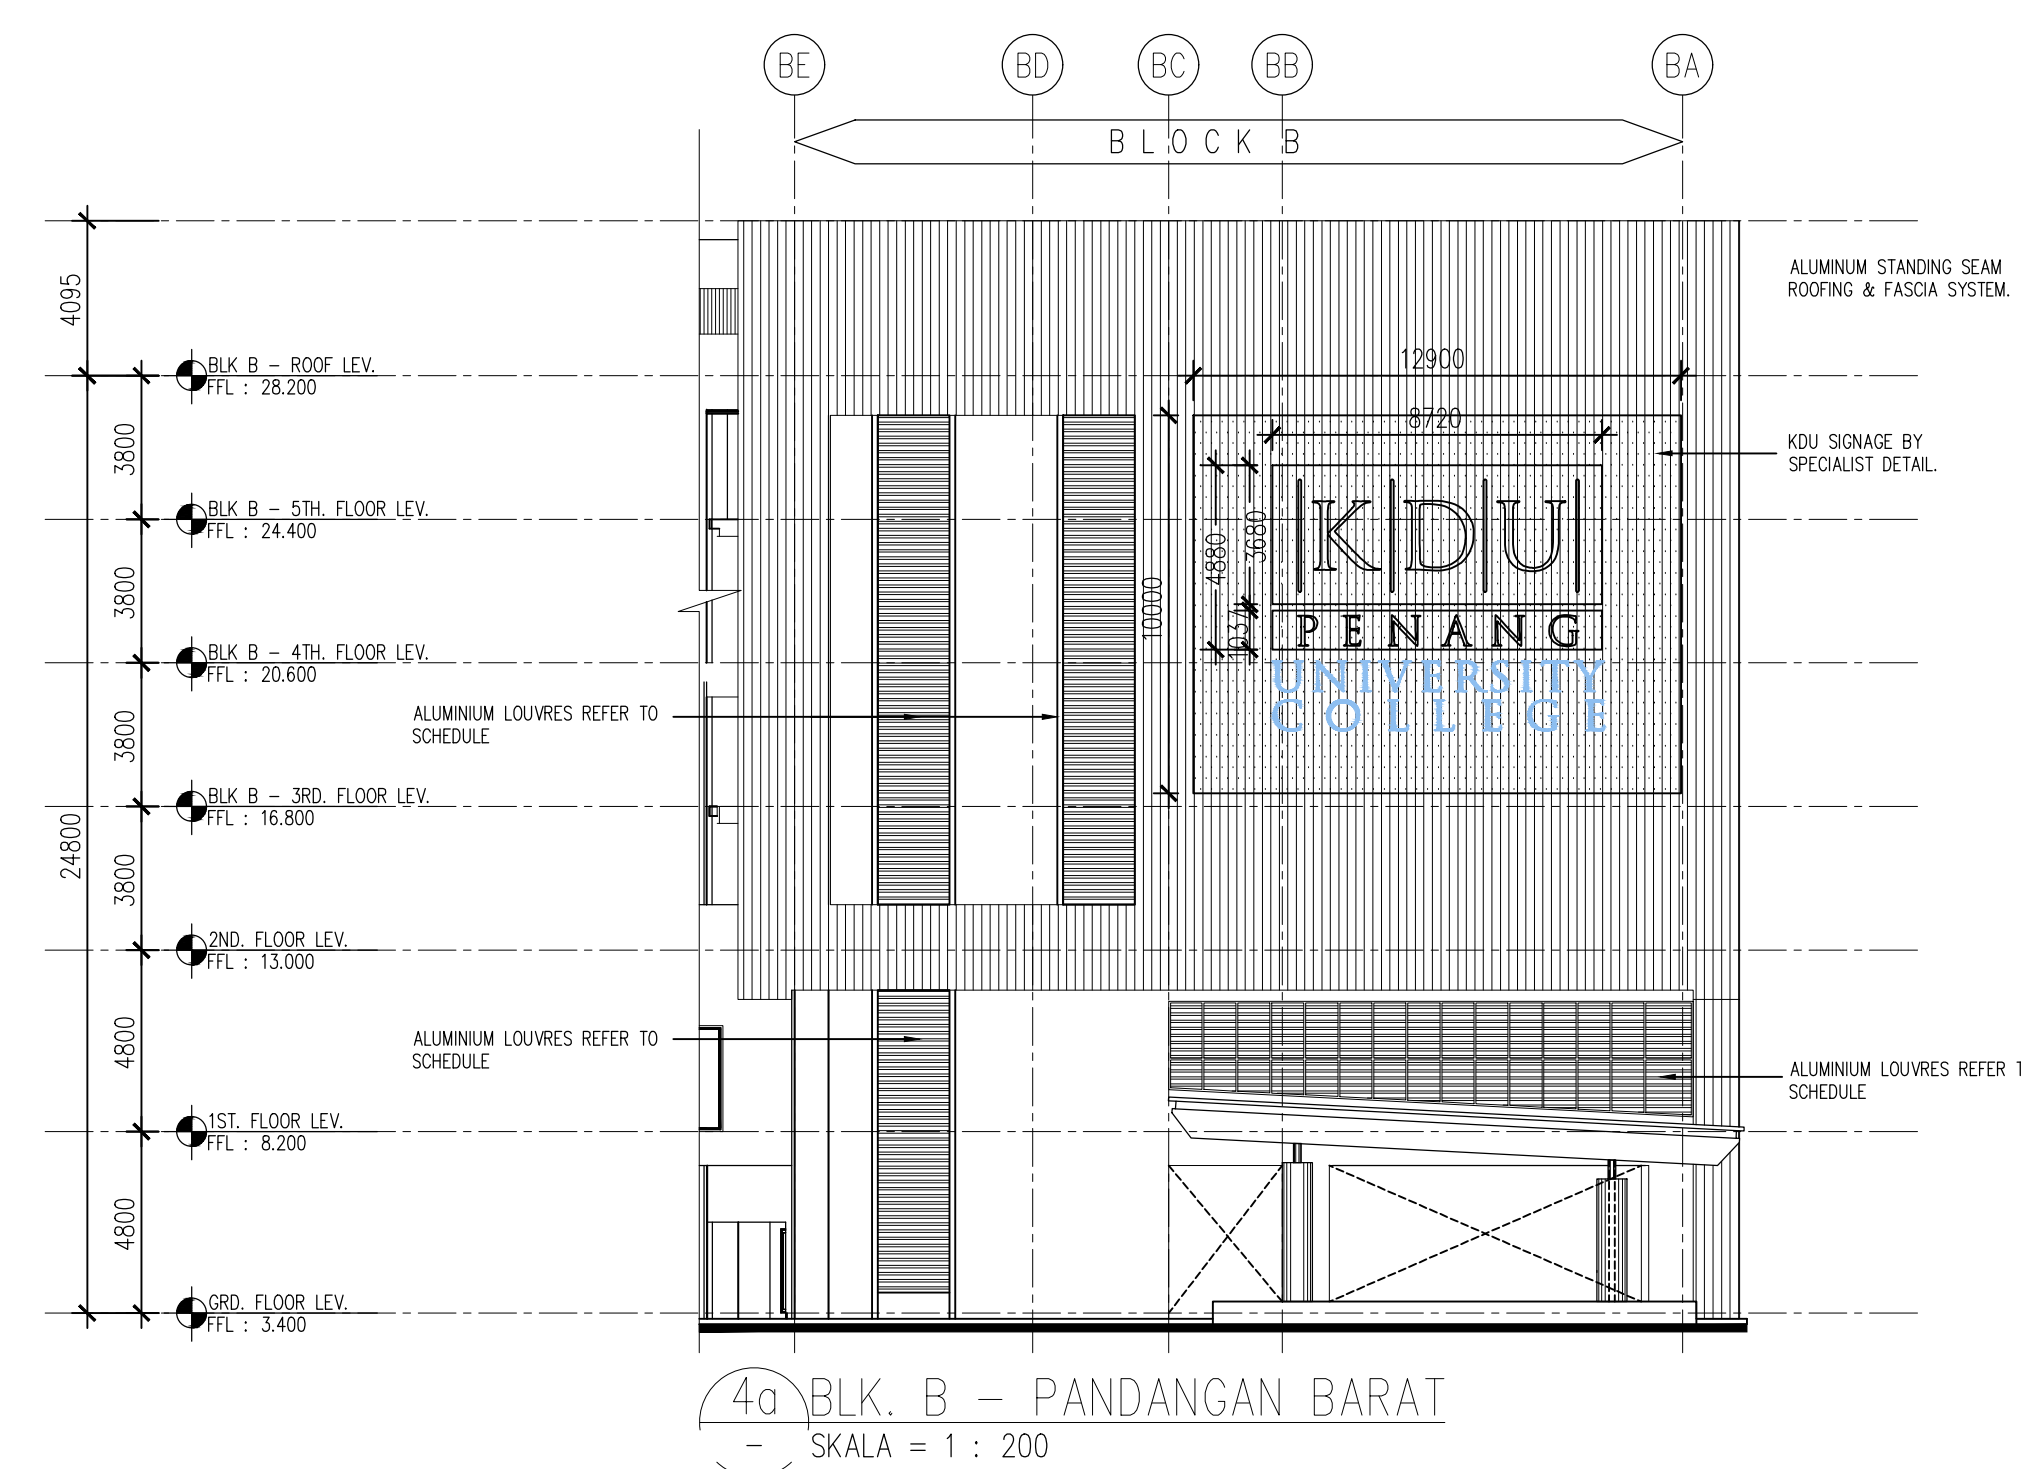

BAGI PEMBAHAGIAN FASA DAN PINDAAN DALAMAN BAGI
CADANGAN MEMBINA SEBUAH KOLEJ UNIVERSITY SWA
YANG MENGANDUNGI :-

FASA 1
BLOK A - JUSAT PENTADIRIAN 5 TINGKAT
BLOK B - PERPUSASTAAN PINDAAN DALAMAN
BLOK C - TINGKAT BAWAH BANGUNAN AKADEMIK DI
DEWAN SERAGAMA 3 TINGKAT
BLOK D - BANGUNAN (PENYELENGGARAN
KAETERIA)
2 UNIT PONDOK PENGAWAL
1 UNIT TNS 11 KV STESEN SUJ UTAMA

FASA 2
BLOK A - TINGKAT 1 DAN 2 BANGUNAN AKADEMIK DI
DEWAN SERAGAMA 3 TINGKAT
BLOK B - DEWAN KULIAH DAN KAETERIA 3 TINGKAT
BLOK C - BANGUNAN AKADEMIK 5 TINGKAT
DI ATAS PT 5828, MUKIM 13, BATU KAYAN,
SEBERANG PERAI SELATAN, PULAU PENANG
UTAMA : TETUAN KU COLLEGE (PG) SIND. BHD.

PEMIK DAN PEMBA

NAMA : DR. CHONG BENG KEOK
JAWATAN : KETUA PEGAWAI EKSEKUTIF (CEO)
NO IC : 610612 - 02 - 5048
ALAMAT : KDU COLLEGE (PG) SDN BHD
32, JALAN ANSON,
10400, GEORGE TOWN, PULAU PINANG
NO. TEL : 604 - 2386368

ARCHITECTURE GROUP - STUDIO
CPG CONSULTANTS PTE LTD
235B, THOMSON ROAD, #12-00 TOWER B
NOVENA SQUARE, SINGAPORE 307685
TEL : +65 6357 4466 FAX : +65 6357 4469

ARKOTEX/SAKSI : **BH** **YEW**
ARCHITECT
15TH FLOOR, BANGUNAN AMMETULIFE
NO.1, JALAN LUMUT, 50400 KUALA LUMPUR
TEL: (03) 4043-1346 FAX: (03) 4043-1
EMAIL: ybhwa@nrasb.com.my

**LEMBAGA
ARHITEK
MALAYSIA**

Ar. YEW BU HWA
ARHITEK PROFESIONAL
No Pendaftaran: LAM-A/761

Saya mengedahkan bahawa saya telah yang diiktiraf dalam mengikut Undang-Undang Keilasan 1986 dan Undang-Undang Keilasan Bersejarah (pindaan) 2007 (UAWSS2007) dan pindaan-pindaan serta pengiraan-pengiraan dan pindaan-pindaan Majlis Perbandaran Seberang. Saya mengedahkan bahawa ter-tujuan dan diterbitkan dalam pengiraan saya. Saya mengedahkan dan mengikut bahawa saya telah berjanji dengan pihak lain yang memercayai yang diiktiraf dan yang mempunyai alasan yang ter-tujuan, seperti berikut:

BP SUBMISSION
MAY 2017

PANDANGAN BARAT
KERATAN

SCALE: 1:200		CAD NO: 555_BP3-202		
DRAWN BY: —		CHECKED BY: Aaron, Siaw ying		DATE: MAY 20
ORIGINATOR ACRONYM		PROJECT NO.		DISC
BH YEW		55314		AR
DWG STATUS	LOT	ATTRIBUTE	LEVEL	DWG NO.
DD	—	—	—	202