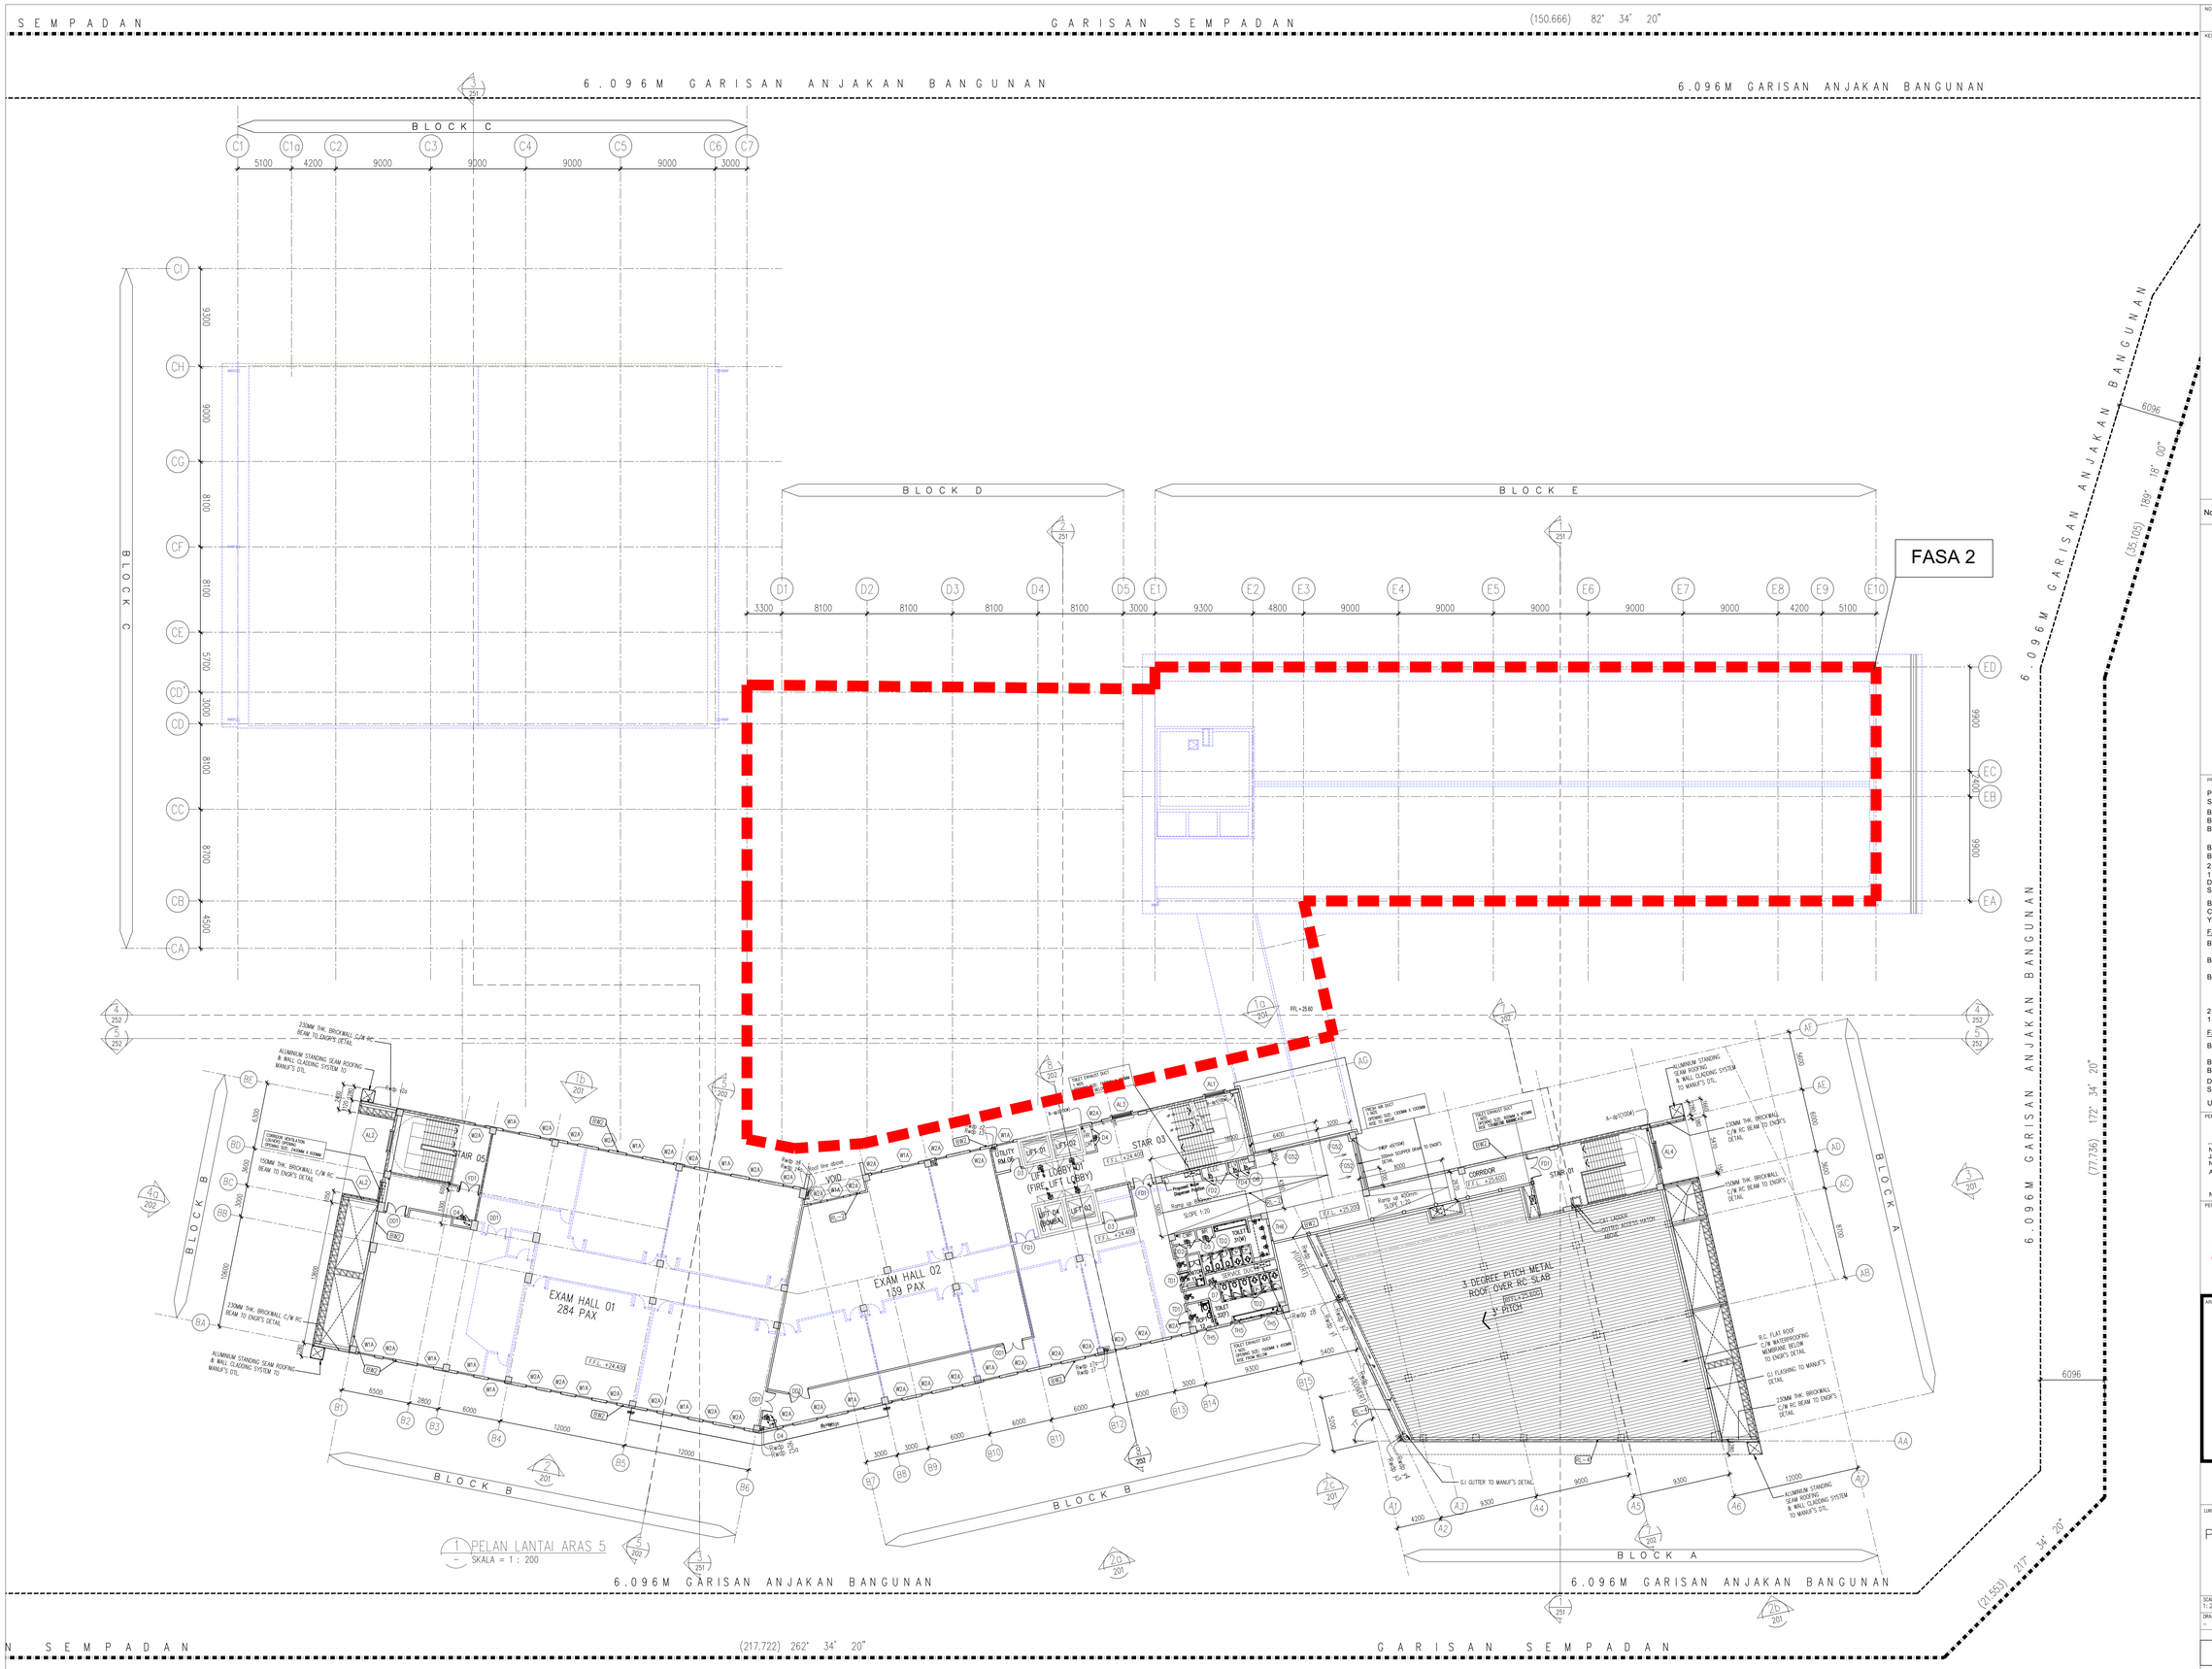

1 PELAN LANTAI ARAS 5
SKALA = 1 : 200

NO. FAIL
Bil (.....) dlm MPSP/40/30-73/90

KEGUNAAN PEJABAT

No. Rujukan DO : (16A)MPSP/70/39-73/21. TARIKH : 04.08.2015

LEGEND

KERJA-KERJA BARU DITUNJUKAN DENGAN WARNA MERAH

KERJA-KERJA LAMA DITUNJUKAN DENGAN GARISAN PUTUS-PUTUS BERWARNA BIRU

KEY PLAN

BLOCK C (STORIES)
BLOCK B (STORIES)
BLOCK A (STORIES)

PROJEK:

PERMOHONAN PELAN BANGUNAN BAGI CADANGAN MEMBINA SEBUAH KOLEJ UNIVERSITI SWASTA MENGANDUNGI :-

BLOK A - PUSAT PENTADBIRAN 5 TINGKAT
BLOK B - PERPUSTAKAAN DAN BILIK KULIAH 6 TINGKAT
BLOK C - BANGUNAN AKADEMIK DAN DEWAN SERBAGUNA 3 TINGKAT DENGAN PODIUM
BLOK D - DEWAN KULIAH DAN KAFETERIA 3 TINGKAT
BLOK E - BANGUNAN AKADEMIK 5 TINGKAT
2 UNIT PONDOK PENGAWAL &
1 UNIT TNB 11 KV STESEN SUIS UTAMA
DI ATAS LOT PT 5828, MUKIM 13, BATU KAWAN, SEBERANG PERAI SELATAN, PULAU PINANG .

BAGI PEMBAHAGIAN FASA DAN PINDAAN DALAMAN BAGI CADANGAN MEMBINA SEBUAH KOLEJ UNIVERSITI SWASTA YANG MENGANDUNGI :-

FASA 1

BLOK A - PUSAT PENTADBIRAN 5 TINGKAT BERSERTA PINDAAN DALAMAN
BLOK B - PERPUSTAKAAN DAN BILIK KULIAH 6 TINGKAT BERSERTA PINDAAN DALAMAN
BLOK C - TINGKAT BAWAH BANGUNAN AKADEMIK DAN DEWAN SERBAGUNA 3 TINGKAT BERSERTA PINDAAN DALAMAN (PENYELENGGARAAN DAN KAFETERIA)
2 UNIT PONDOK PENGAWAL
1 UNIT TNB 11 KV STESEN SUIS UTAMA

FASA 2

BLOK C - TINGKAT 1 DAN 2 BANGUNAN AKADEMIK DAN DEWAN SERBAGUNA 3 TINGKAT
BLOK D - DEWAN KULIAH DAN KAFETERIA 3 TINGKAT
BLOK E - BANGUNAN AKADEMIK 5 TINGKAT
DI ATAS LOT PT 5828, MUKIM 13, BATU KAWAN, SEBERANG PERAI SELATAN, PULAU PINANG

UNTUK : TETUAN KDU UNIVERSITY COLLEGE (PG) SDN. BHD.

PEMILIK DAN PEMAJU

NAMA : DR. CHONG BENG KEOK
JAWATAN : KETUA PEGAWAI EKSEKUTIF (CEO)
NO IC : 610612 - 02 - 5048
ALAMAT : KDU UNIVERSITY COLLEGE (PG) SDN. BHD. 32, JALAN ANSON, 10400, GEORGE TOWN, PULAU PINANG
NO. TEL : 604 - 2386368

PERUNDING REKABENTUK:

ARCHITECTURE GROUP - STUDIO A
CPG CONSULTANTS PTE LTD
238B, THOMSON ROAD, #12-00 TOWER B
NOVENA SQUARE, SINGAPORE 307685
TEL : +65 6357 4468 FAX : +65 6357 4469

ARKITEK / SAKSI :

BH YEW ARCHITECT (SP/Y61)
15TH FLOOR, MENARA AMMETLIFE
NO.1, JALAN LUMUT, 50400 KUALA LUMPUR
TEL: (03) 4043-1346 FAX: (03) 4043-1349
EMAIL: johw@rkrasb.com.my

SEMBAGA ARKITEK MALAYSIA

Ar. YEW BU HWA
A.R.K.I.T.E.K.
No.Pendaftaran. LAM:A/Y61

Saya mengesahkan bahawa pelan-pelan yang dihantar adalah mengikut Undang-Undang Kecil Bangunan Seragam 1986 dan Undang-Undang Kecil Bangunan Seragam (pindaan) 2007 [MB20012] dan pindaan-pindaan serta garispandu/garispandun dan polisi-polisi Majlis Perbandaran Sebarang Perai. Saya mengesahkan bahawa kerja-kerja pembinaan akan dijalankan dibawah pengawasan saya. Saya mengesahkan dan mengiku bahawa pelan-pelan bangunan adalah selaras dengan pelan kebenaran merancang yang dikeluarkan dan akan memastikan aksesn serta syarat-syarat jabatan teknikal.

BP SUBMISSION

MAY 2017

LUKISAN

PELAN LANTAI ARAS 5

SCALE: 1:200		CAD NO. 553_BP3-105		
DRAWN BY: -		CHECKED BY: Aaron, Siew ying	DATE: MAY 2017	
ORIGINATOR ACRONYM		PROJECT NO.	DISCIPLINE	
BH YEW		553I4	ARCH	

DWG STATUS	LOT	ATTRIBUTE	LEVEL	DWG NO.	REVISION
DD	–	–	L5	105	03