
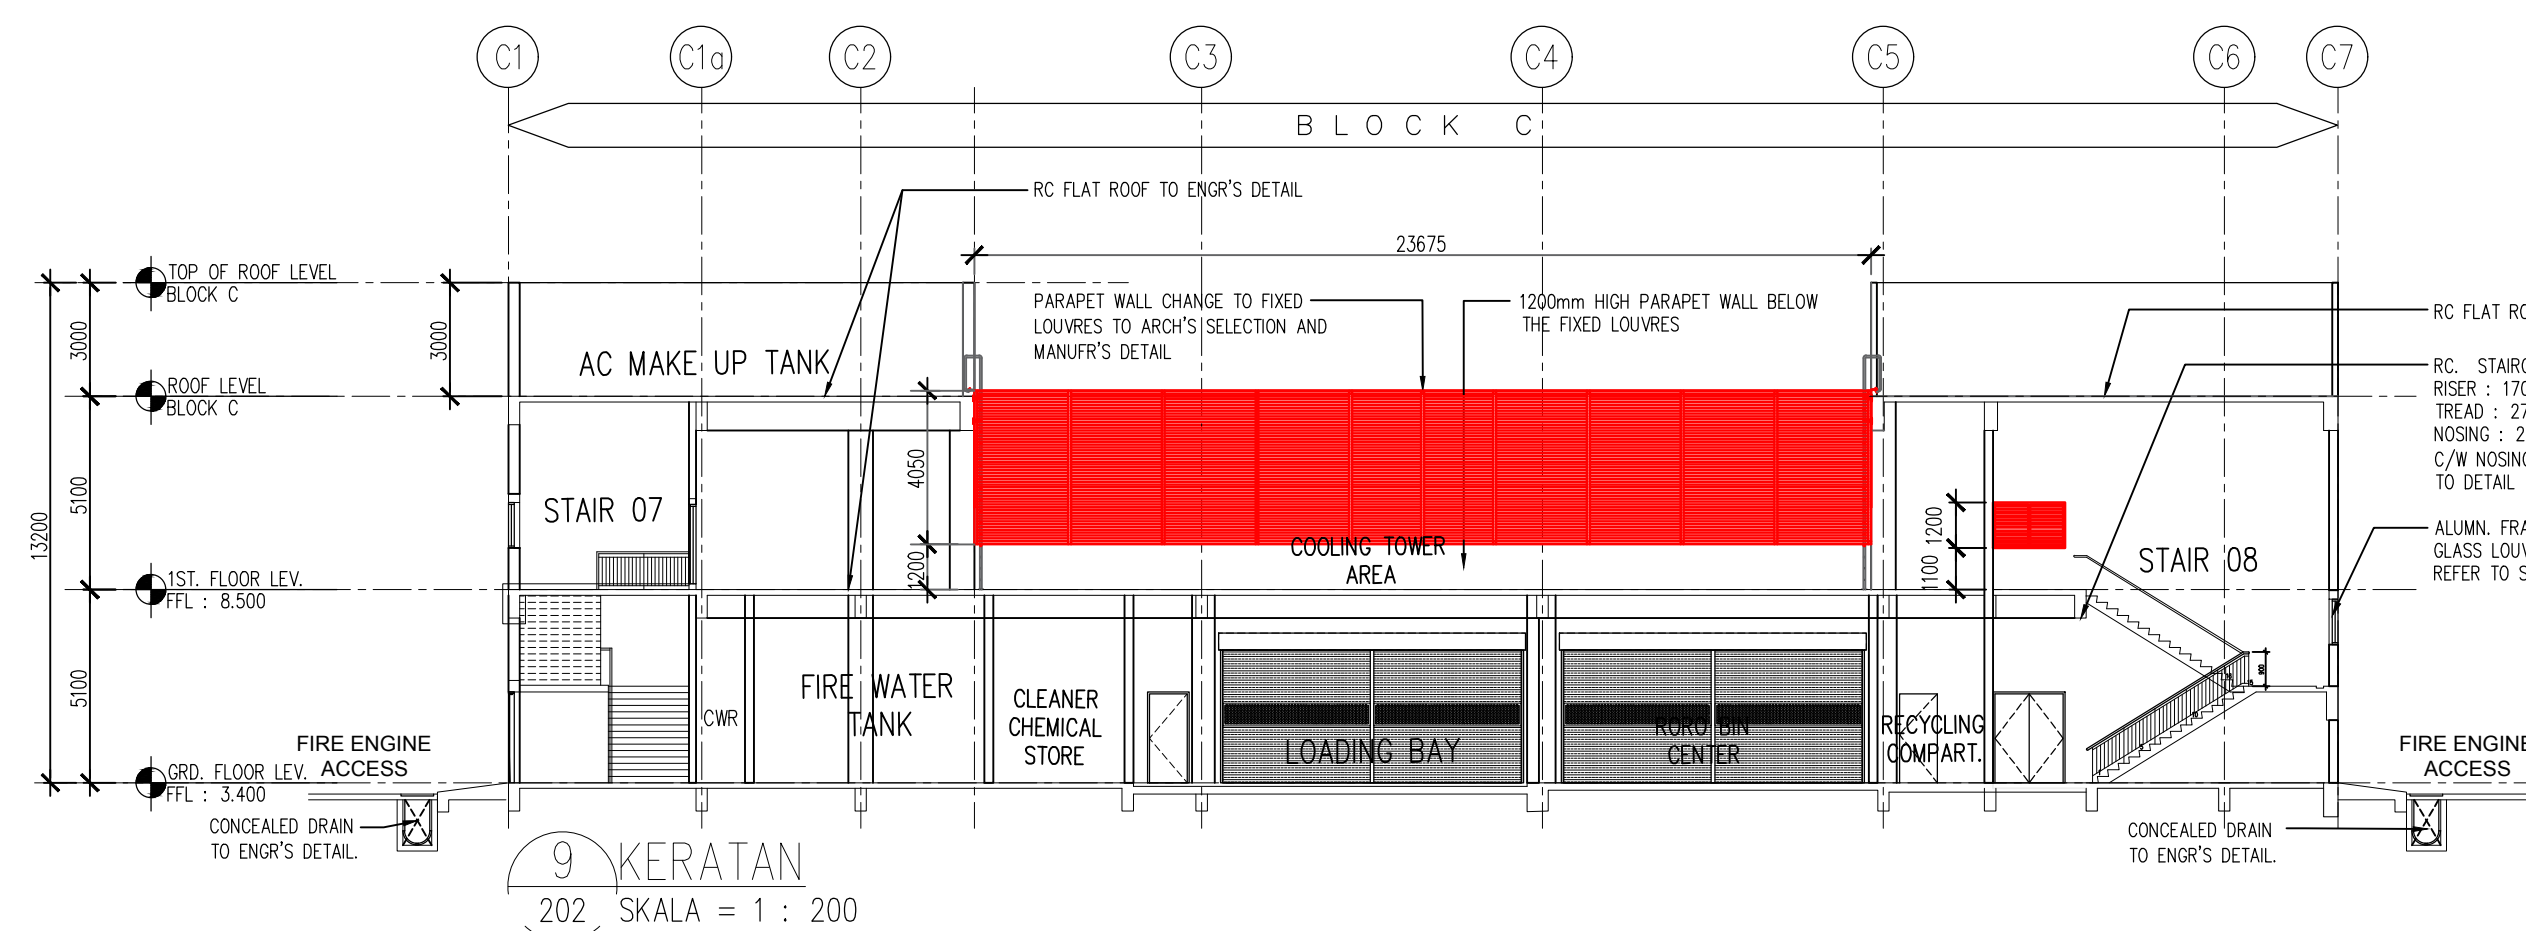
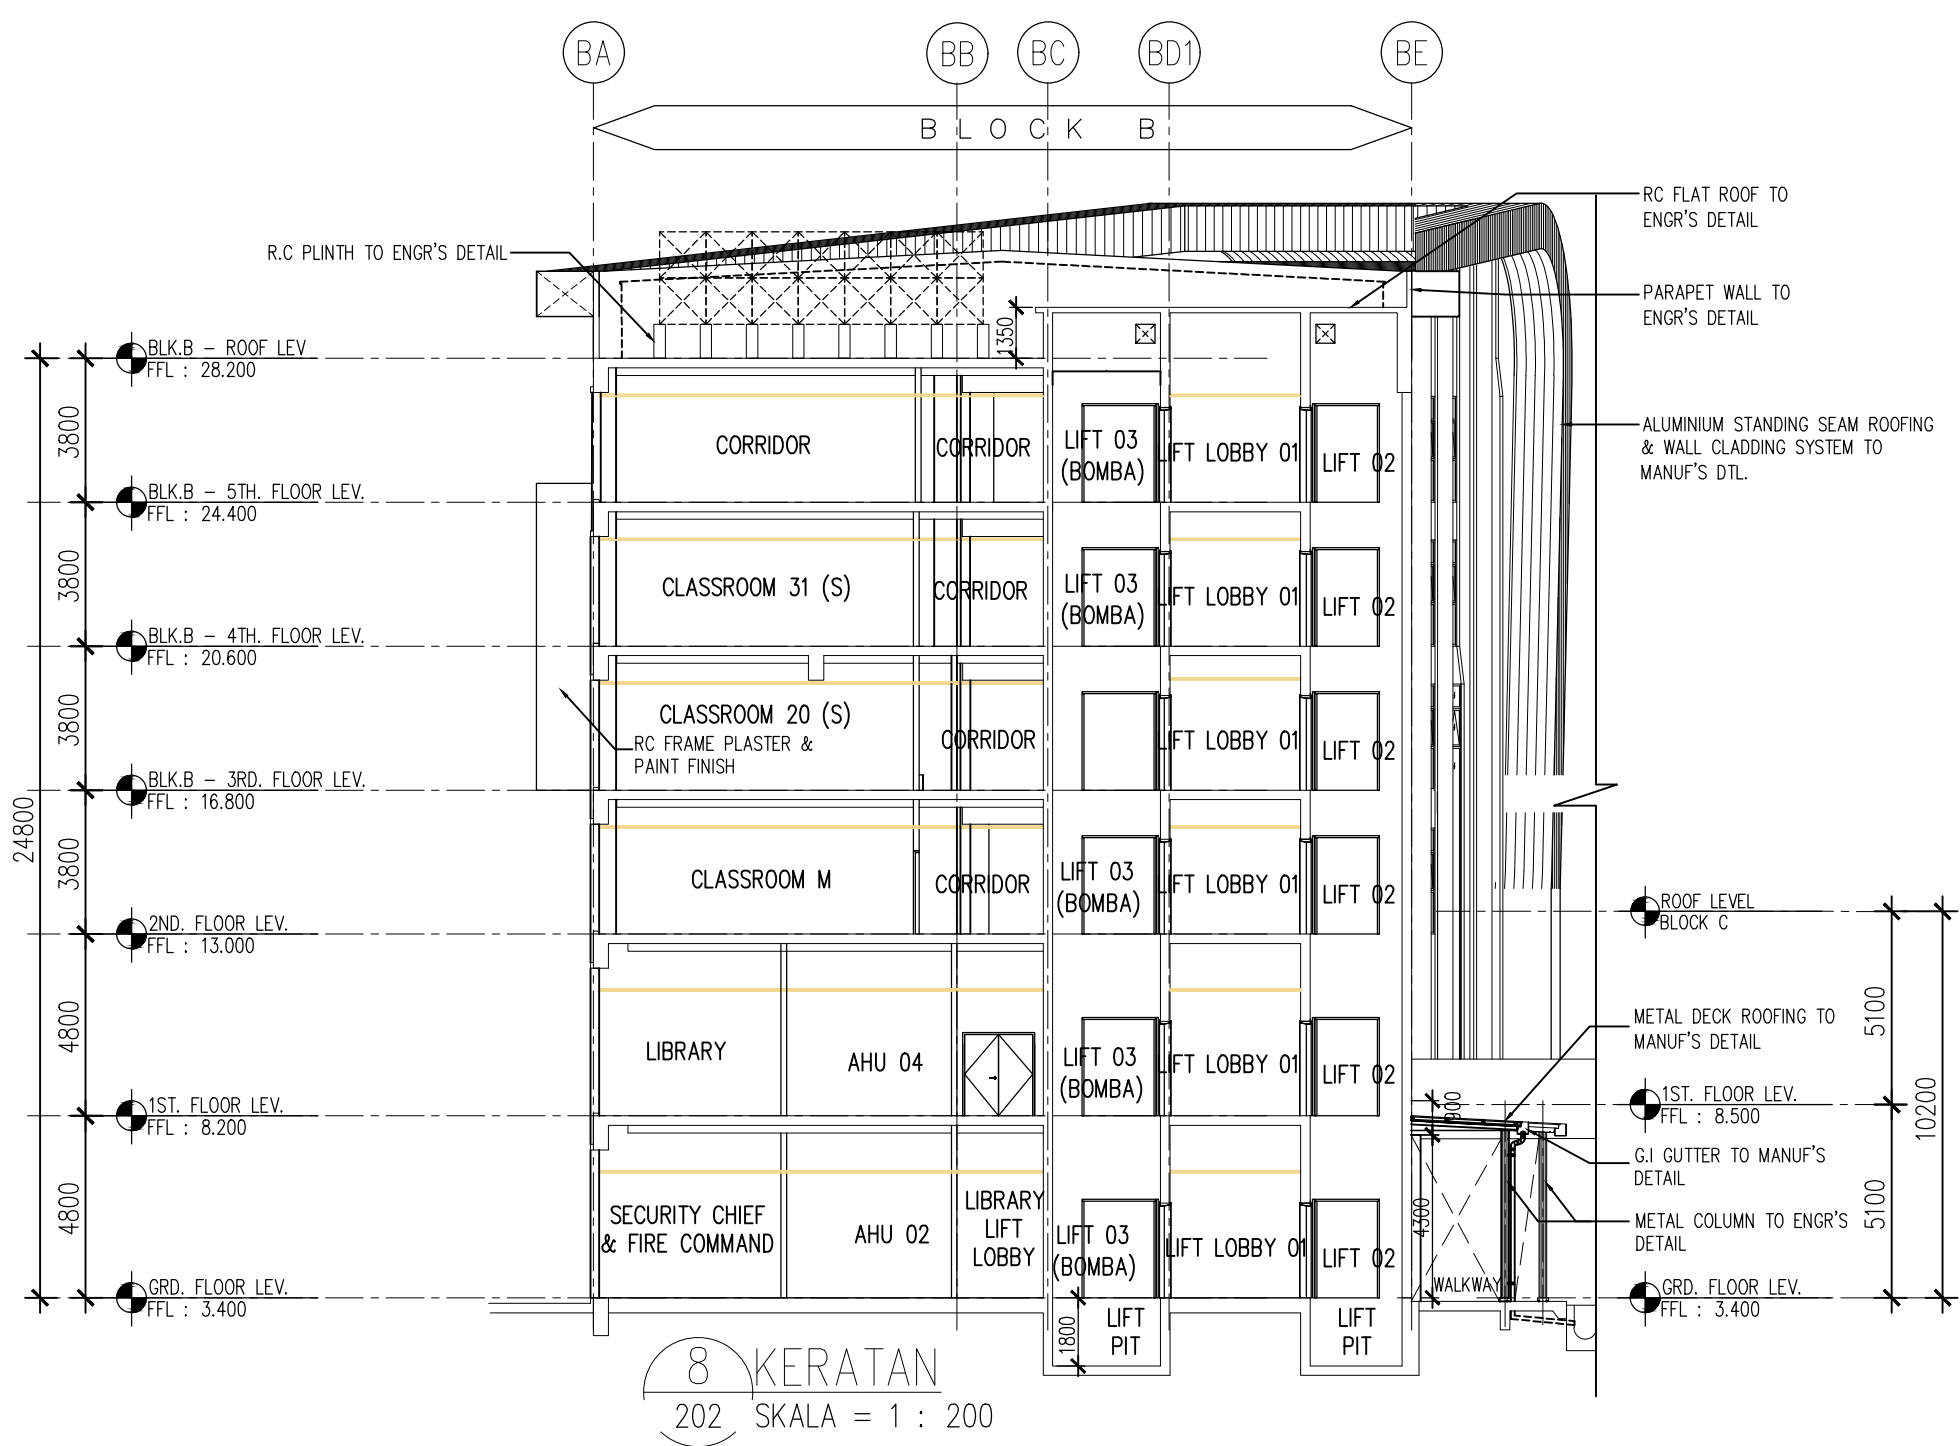
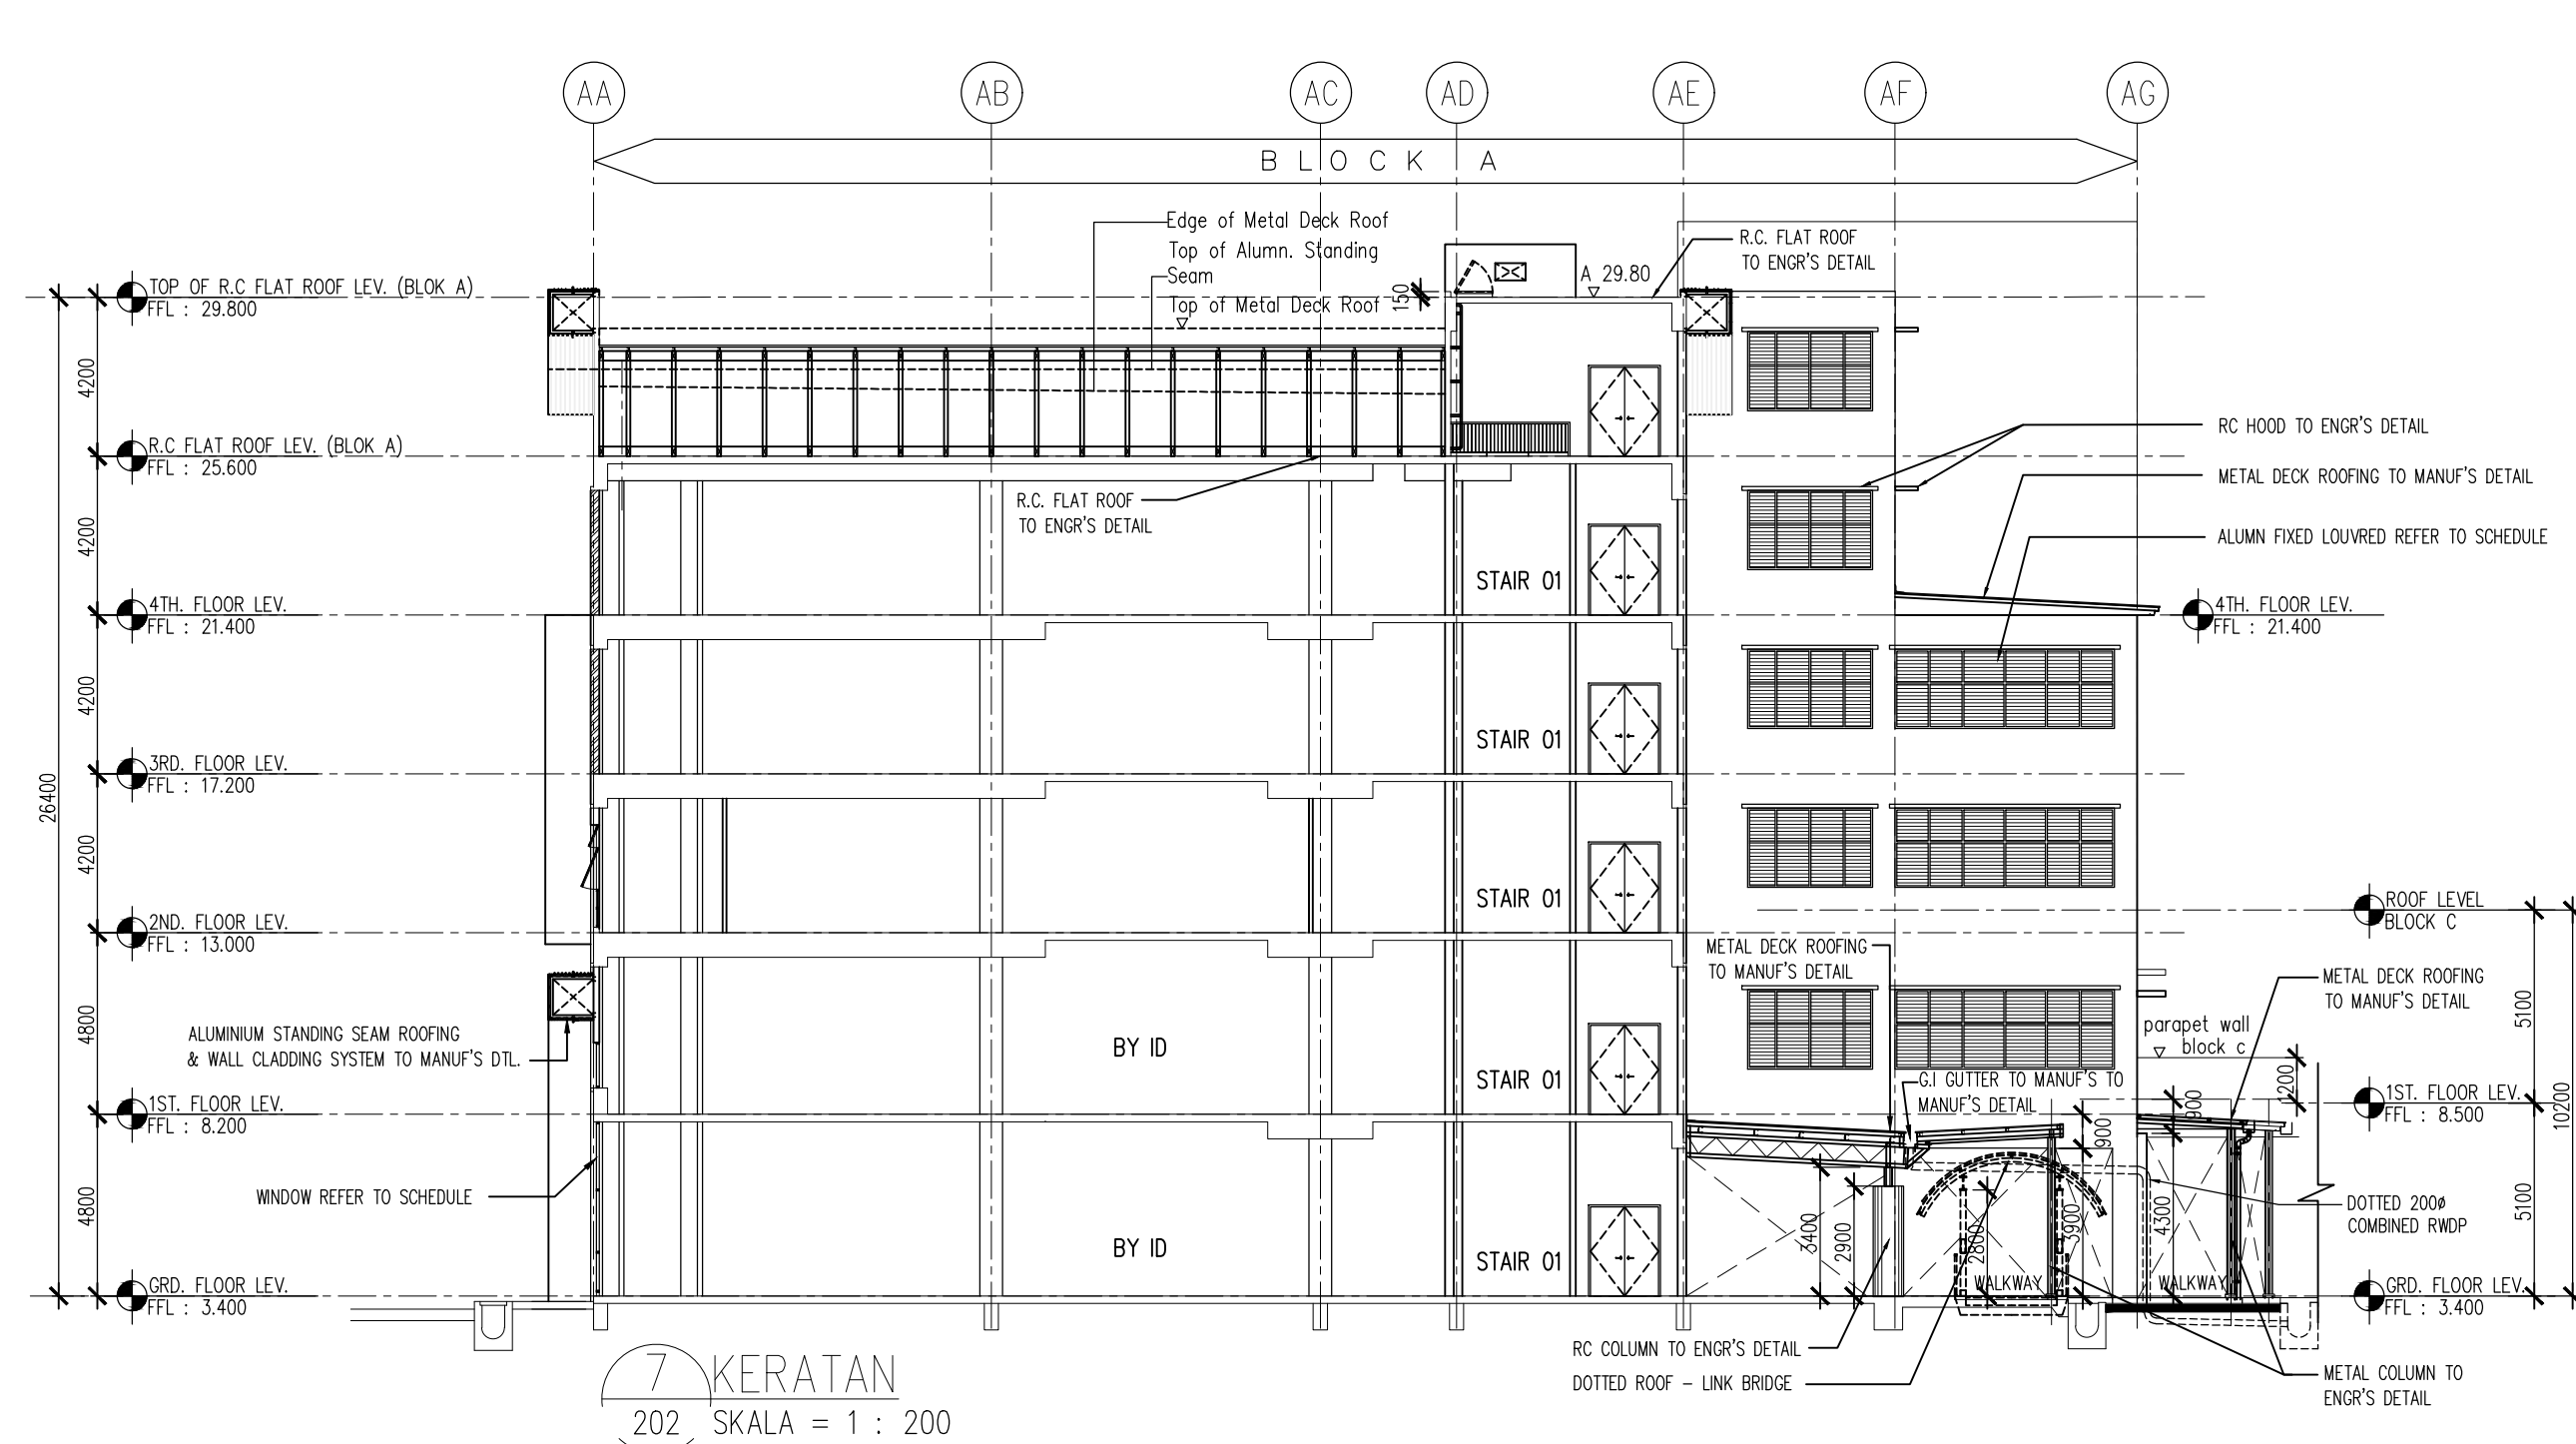
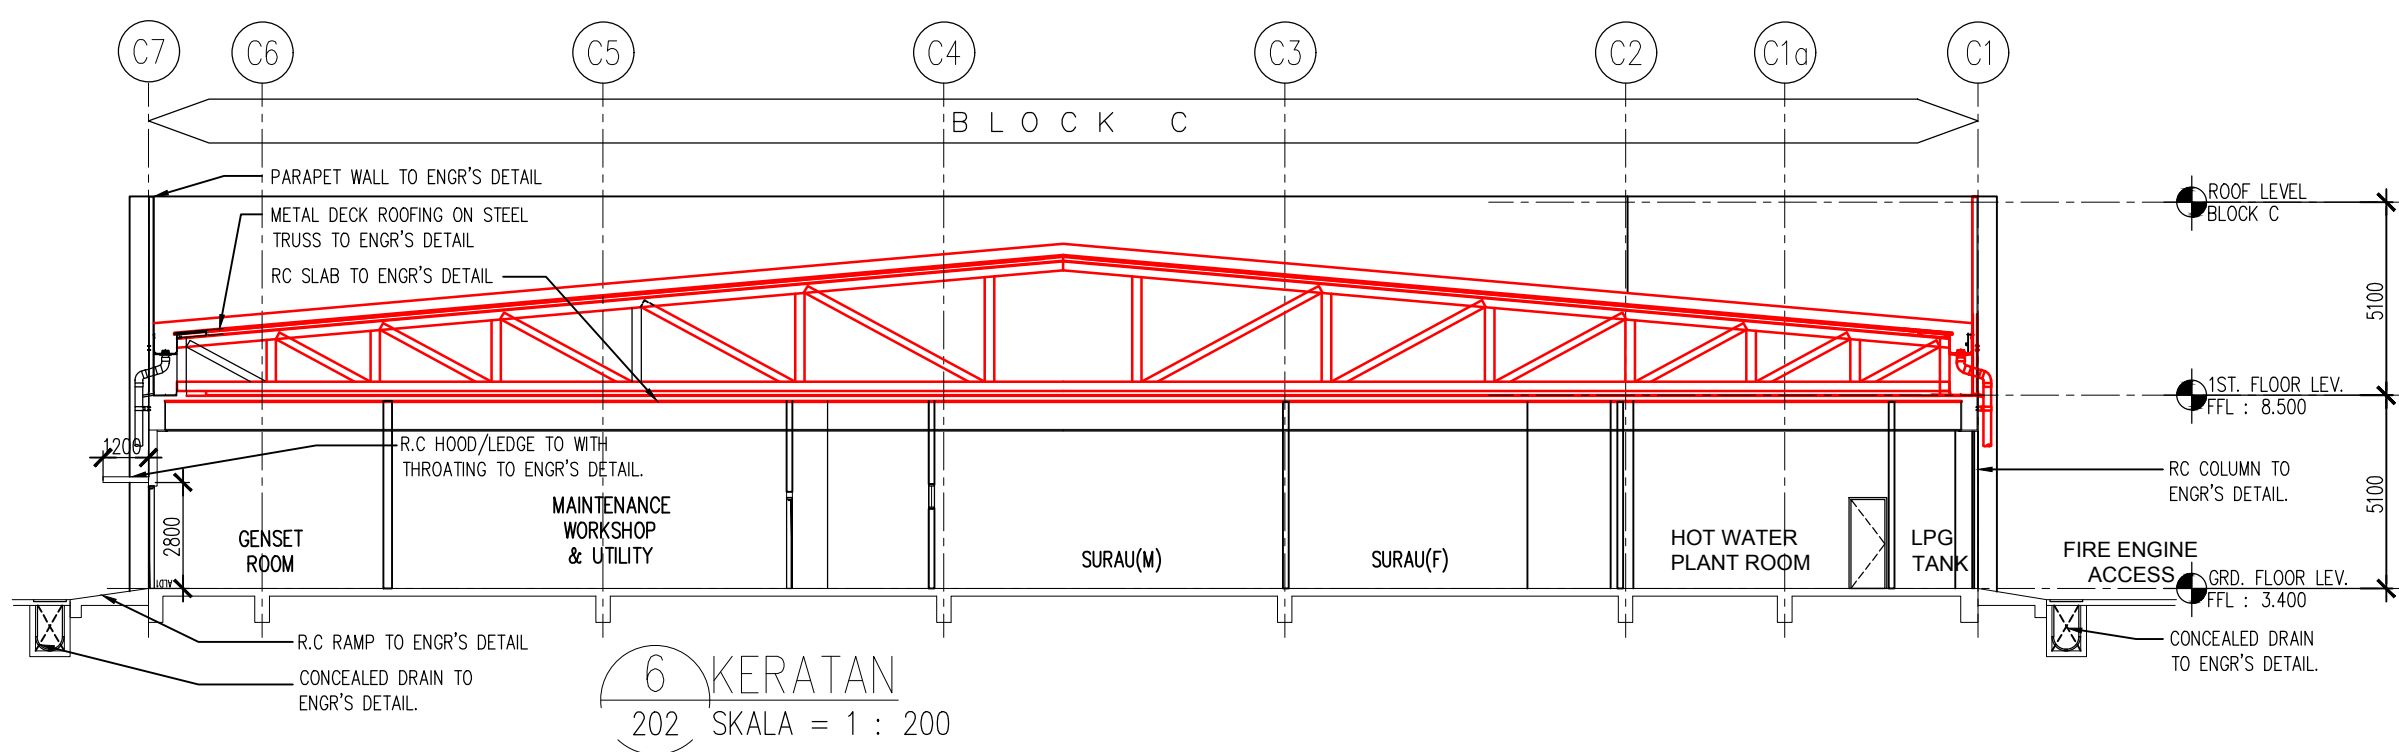
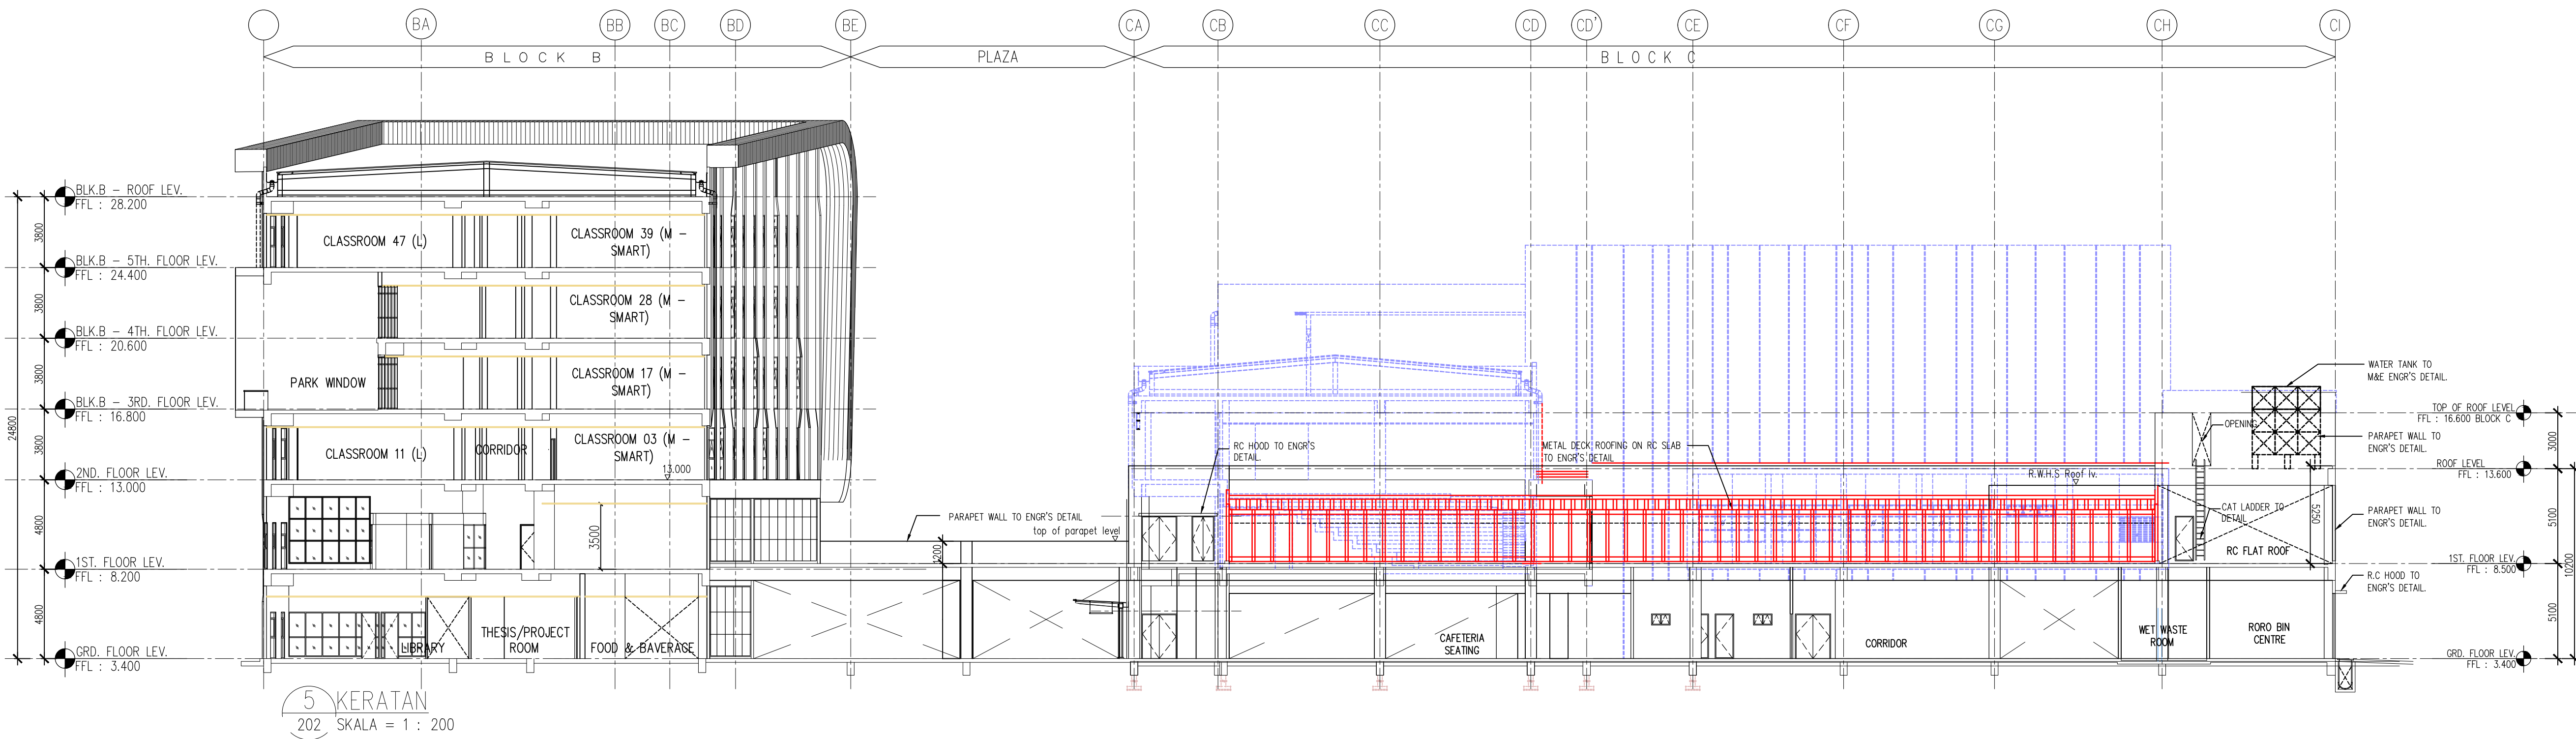
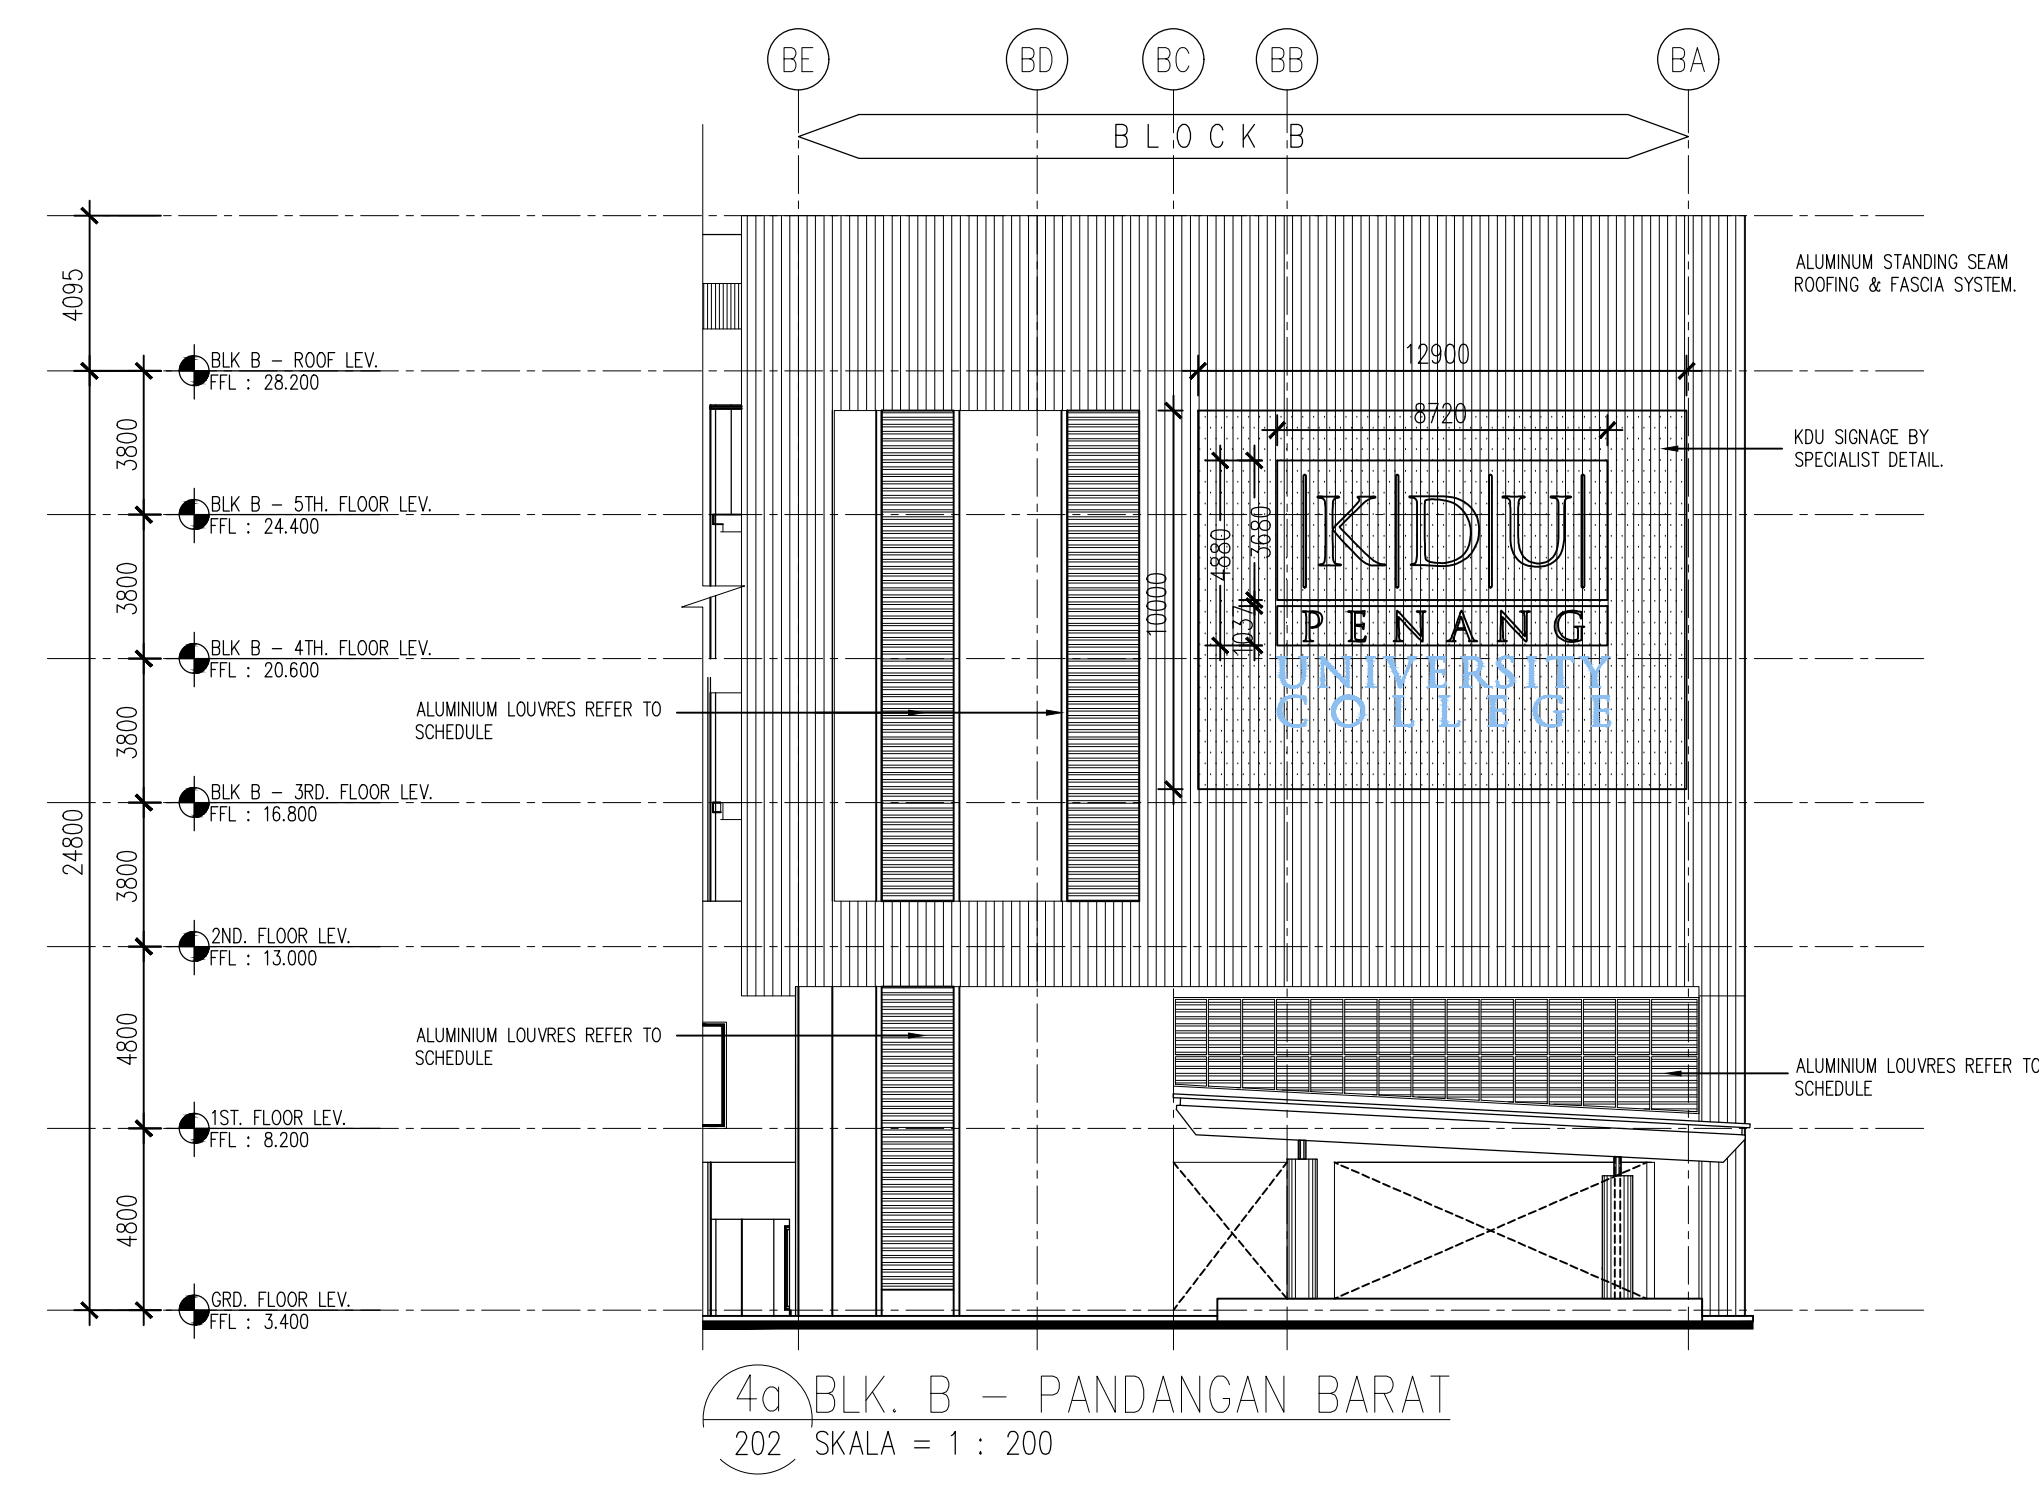


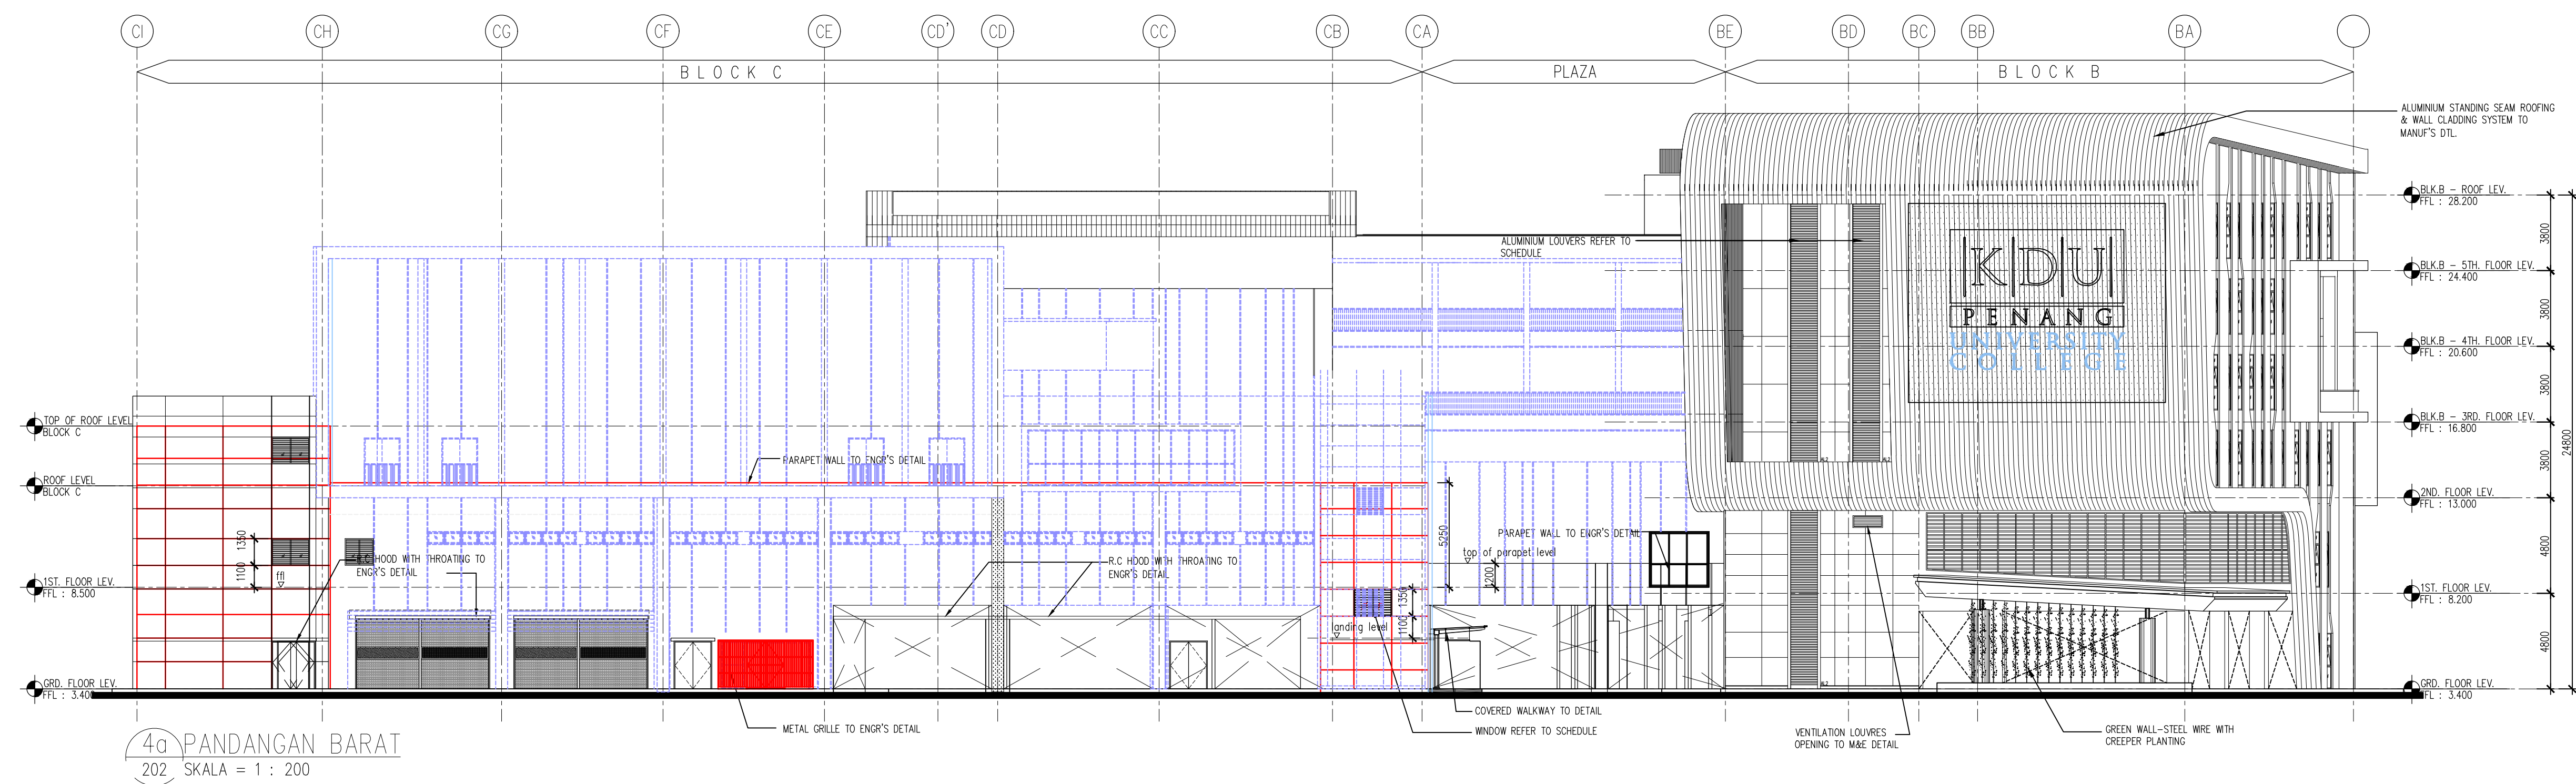

NO. FAL: Bil (.....) dim MPSP/40/30-73/90

KEDIRIAN PERABAT

PROJEK: PERMOHONAN PELAN BANGUNAN BAGI CADANGAN MEMBINA SEBUAH KOLEJ UNIVERSITI SWASTA MENDANGUNGI :-
BLOK A - PUSAT PENTADBIRAN 5 TINGKAT
BLOK B - PERPUSTAKAAN DAN BILIK KULIAH 6 TINGKAT
BLOK C - BANGUNAN AKADEMIK DAN DEWAN SERBAGUNA 3 TINGKAT DENGAN PODIUM
BLOK D - DEWAN KULIAH DAN KAFETERIA 3 TINGKAT
BLOK E - BANGUNAN AKADEMIK 5 TINGKAT
2 UNIT PONDOK PENGAWAL & 1 UNIT TMB 11 KV STESEN SUIS UTAMA
BAGI PEMBANGUNAN FASA DAN PINDAAN DALAM BAGI CADANGAN MEMBINA SEBUAH KOLEJ UNIVERSITI SWASTA YANG MENDANGUNGI :-
FASA 1
BLOK A - PUSAT PENTADBIRAN 5 TINGKAT BERSERTA PINDAAN DALAM
BLOK B - PERPUSTAKAAN DAN BILIK KULIAH 6 TINGKAT BERSERTA PINDAAN DALAM
BLOK C - BANGUNAN AKADEMIK DAN DEWAN SERBAGUNA 3 TINGKAT BERSERTA PINDAAN DALAM (PENYELENGGARAAN DAN KAFETERIA)
2 UNIT PONDOK PENGAWAL
1 UNIT TMB 11 KV STESEN SUIS UTAMA
FASA 2
BLOK C - TINGKAT 1 DAN 2 BANGUNAN AKADEMIK DAN DEWAN SERBAGUNA 3 TINGKAT
BLOK D - DEWAN KULIAH DAN KAFETERIA 3 TINGKAT
BLOK E - BANGUNAN AKADEMIK 5 TINGKAT
DI ATAS LOT PT 5628, MUKIM 13, BATU KAWAN, SEBERANG PERAI SELATAN, PULAU PINANG.
UNTUK : TETUAN KDU UNIVERSITY COLLEGE (PG) SDN. BHD.

PELAK DAN PEMAS:

NAMA : DR. CHONG BENG KEOK
JAWATAN : KETUA PEGAWAI ENJENIRUTIF (CEO)
NO IC : 810612-02-5048
ALAMAT : KDU UNIVERSITY COLLEGE (PG) SDN. BHD.
32, JALAN ANSON,
10400, GEORGE TOWN, PULAU PINANG
NO. TEL : 604-2388368

PERUNDING REKAJENI:

ARCHITECTURE GROUP - STUDIO A
CPG CONSULTANTS PTE LTD
2308, THOMSON ROAD, #12-02 TOWER B
MIDVICTORIA SQUARE, SINGAPORE 091666
TEL : +65 6577 4465 FAX : +65 6577 4465

ARTIST / SAYS: BH YEW ARCHITECT (SP/Y61)
15TH FLOOR, MENARA AMMUTLIFE
NO.1, JALAN LUMUT, 50400 KUALA LUMPUR
TEL: (03) 4043-1346 FAX: (03) 4043-1349
EMAIL: jshw@bharch.com.my

BP SUBMISSION
MAY 2017

PAINDANGAN BARAT
KERATAN

ORIGINATOR	DATE	REVISION
BH YEW	55314	ARCH
DO	-	-

DATE	BY	REVISION
202	03	03