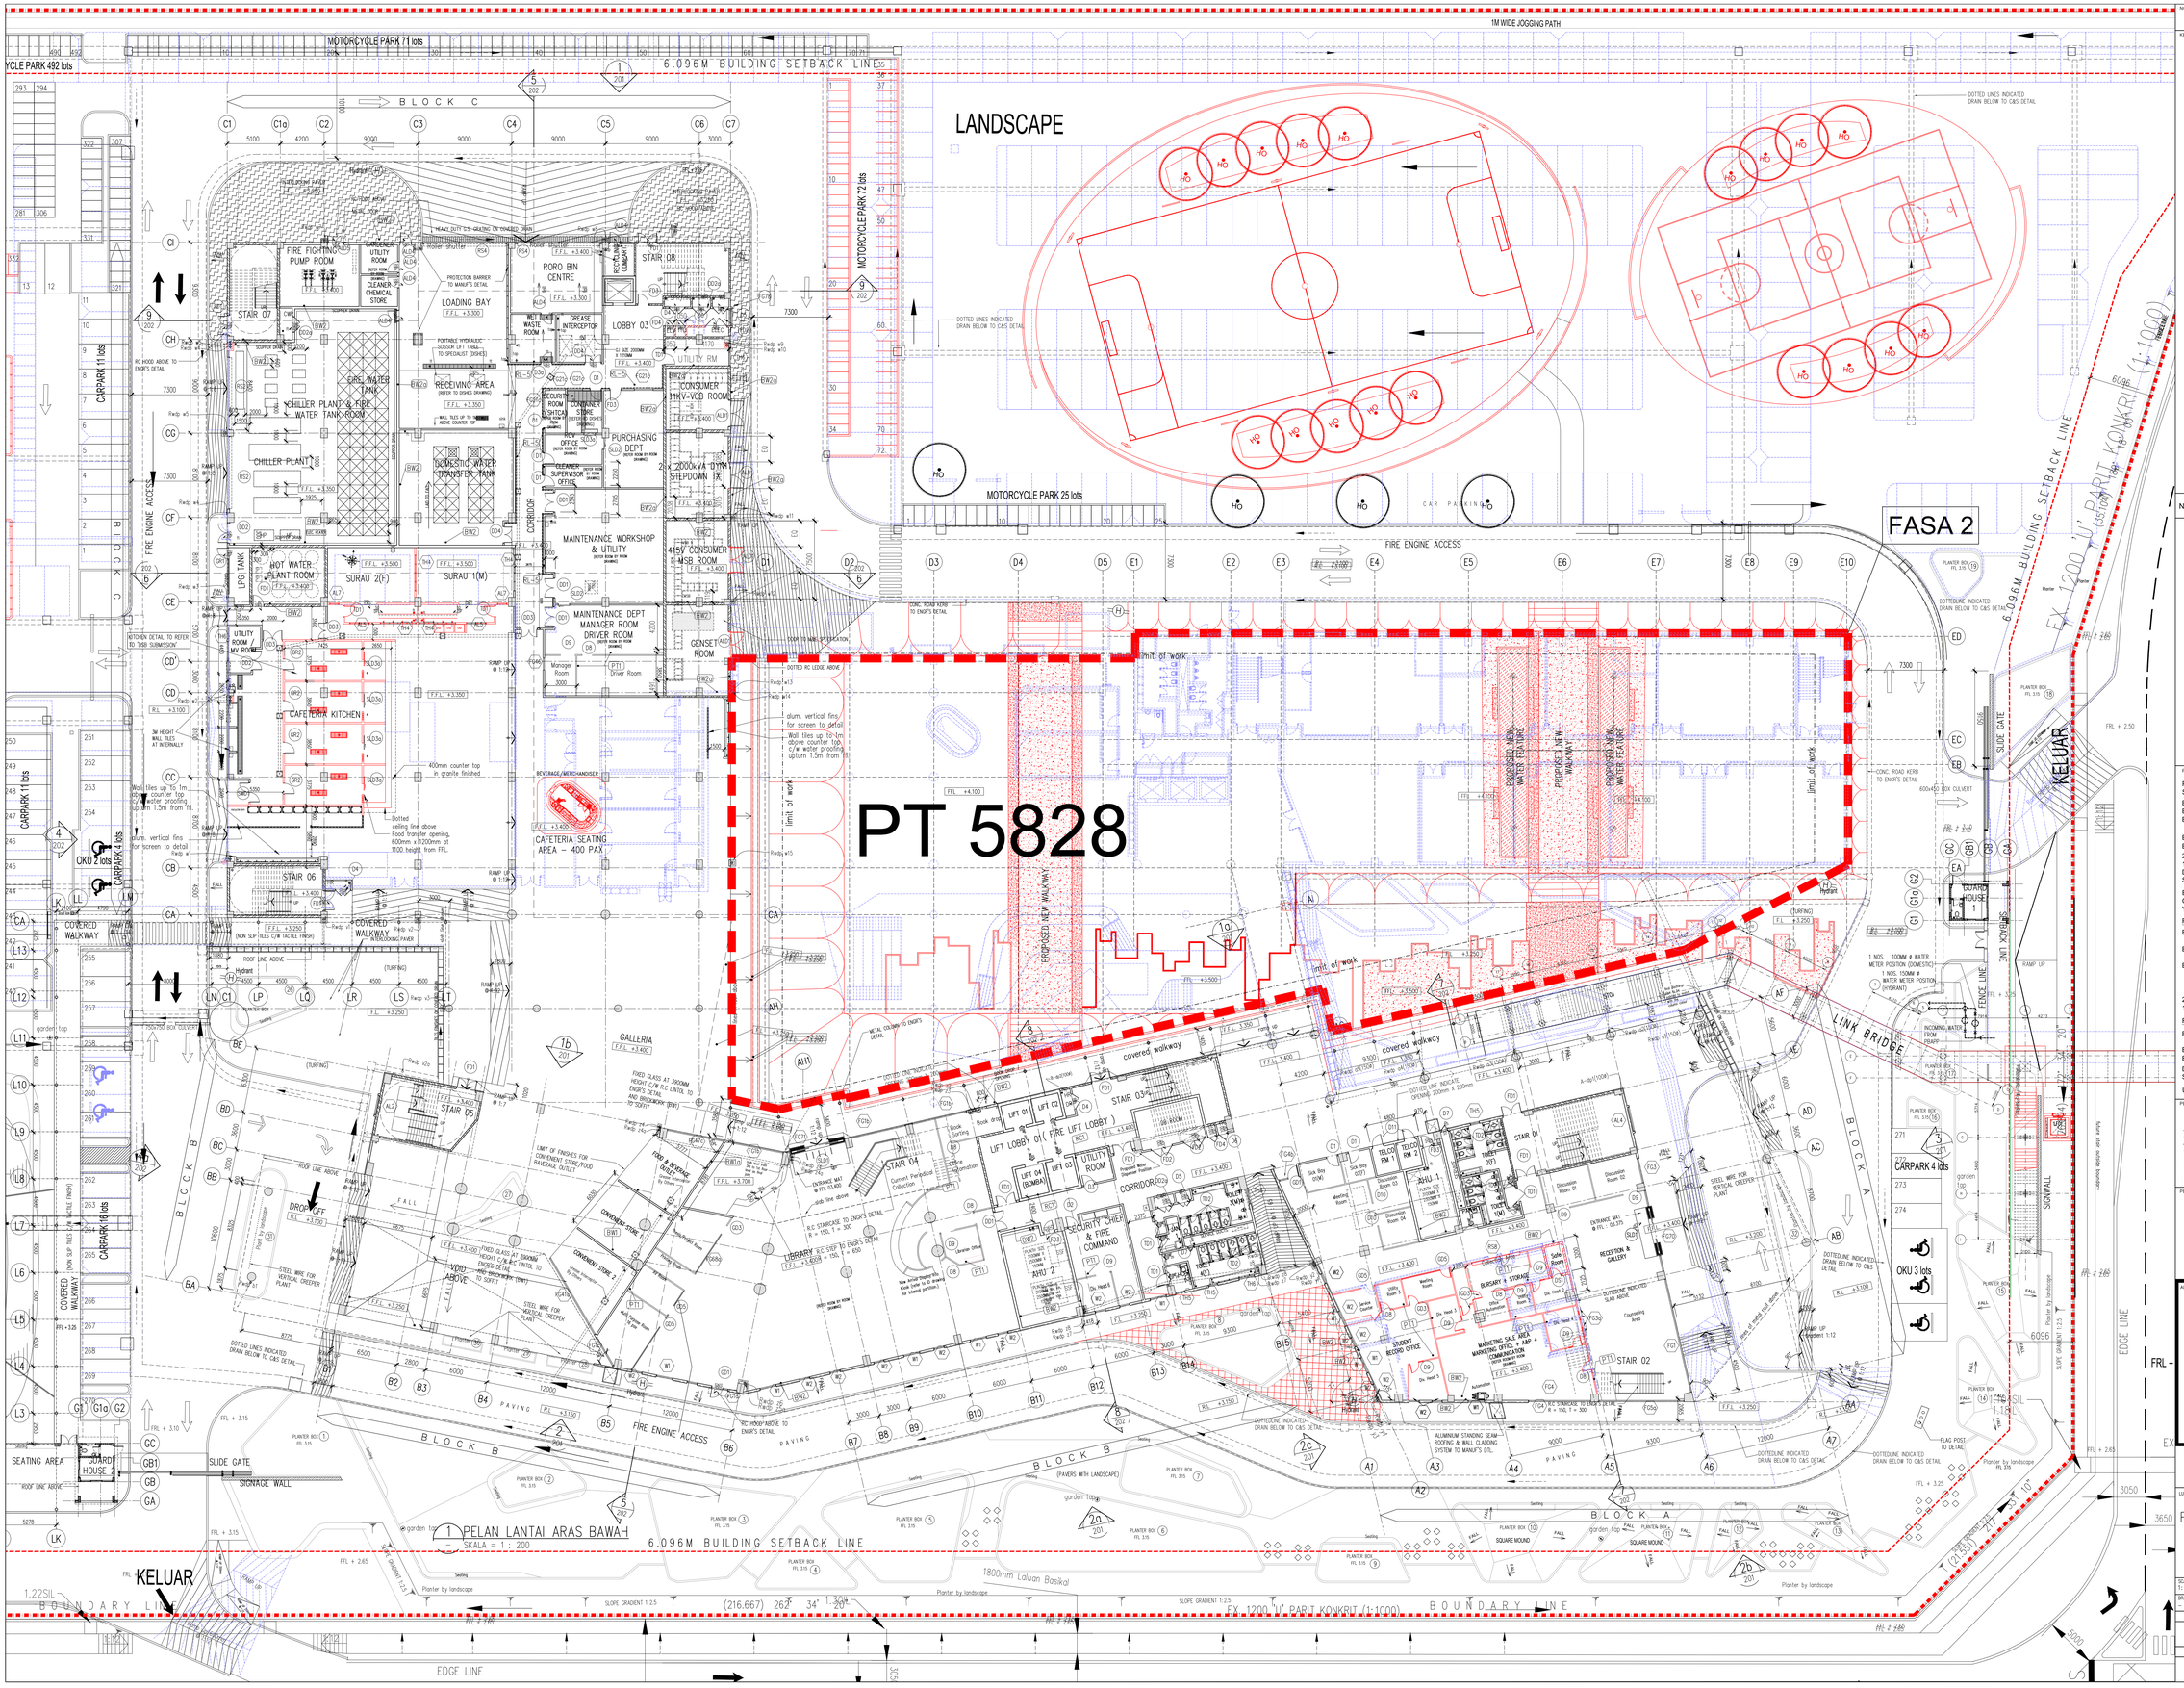

NO. FAIL

Bil (.....) dlm MPSP/40/30-73/90

KEGUNAAN PEJABAT

No. Rujukan DO : (16A)MPSP/70/39-73/21. TARIKH : 04.08.2015

LEGEND

KERJA–KERJA BARU DITUNJUKAN DENGAN WARNA MERAH

KERJA–KERJA LAMA DITUNJUKAN DENGAN GARISAN PUTUS–PUTUS BERWARNA BIRU

KEY PLAN

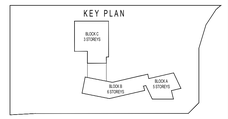

PRODUK:

PERMOHONAN PELAN BANGUNAN BAGI CADANGAN MEMBINA SEBUAH KOLEJ UNIVERSITI SWASTA MENGANDUNGI :-

BLOK A - PUSAT PENTADBIRAN 5 TINGKAT
BLOK B - PERPUSTAKAAN DAN BILIK KULIAH 6 TINGKAT
BLOK C - BANGUNAN AKADEMIK DAN DEWAN SERBAGUNA 3 TINGKAT DENGAN PODIUM
BLOK D - DEWAN KULIAH DAN KAFETERIA 3 TINGKAT
BLOK E - BANGUNAN AKADEMIK 5 TINGKAT
2 UNIT PONDOK PENGAWAL &
1 UNIT TNB 11 KV STESEN SUIS UTAMA
DI ATAS LOT PT 5828, MUKIM 13, BATU KAWAN, SEBERANG PERAI SELATAN, PULAU PINANG.

BAGI PEMBAHAGIAN FASA DAN PINDAAN DALAMAN BAGI CADANGAN MEMBINA SEBUAH KOLEJ UNIVERSITI SWASTA YANG MENGANDUNGI :-

FASA 1

BLOK A - PUSAT PENTADBIRAN 5 TINGKAT BERSERTA PINDAAN DALAMAN
BLOK B - PERPUSTAKAAN DAN BILIK KULIAH 6 TINGKAT BERSERTA PINDAAN DALAMAN
BLOK C - TINGKAT BAWAH BANGUNAN AKADEMIK DAN DEWAN SERBAGUNA 3 TINGKAT BERSERTA PINDAAN DALAMAN (PENYELENGGARAAN DAN KAFETERIA)
2 UNIT PONDOK PENGAWAL
1 UNIT TNB 11 KV STESEN SUIS UTAMA

FASA 2

BLOK C - TINGKAT 1 DAN 2 BANGUNAN AKADEMIK DAN DEWAN SERBAGUNA 3 TINGKAT
BLOK D - DEWAN KULIAH DAN KAFETERIA 3 TINGKAT
BLOK E - BANGUNAN AKADEMIK 5 TINGKAT

DI ATAS LOT PT 5828, MUKIM 13, BATU KAWAN, SEBERANG PERAI SELATAN, PULAU PINANG

UNTUK : TETUAN KDU UNIVERSITY COLLEGE (PG) SDN. BHD.

PEMILIK DAN PEMAJU

NAMA : DR. CHONG BENG KEOK
JAWATAN : KETUA PEGAWAI EKSEKUTIF (CEO)
NO K/P : 610612 - 02 - 5048
ALAMAT : KDU UNIVERSITY COLLEGE (PG) SDN. BHD.
32, JALAN ANSON,
10400, GEORGE TOWN, PULAU PINANG
NO. TEL : 604 - 2366368

PERUNDING REKABENTUK:

ARCHITECTURE GROUP - STUDIO A
CPG CONSULTANTS PTE LTD
23B6, THOMSON ROAD, #12-00 TOWER B
NOVENA SQUARE, SINGAPORE 307685
TEL: +65 6357 4468 FAX: +65 6357 4469

ARKITEK / SAKSI :

BH YEW ARCHITECT (SP/Y61)
15TH FLOOR, MENARA AMMETLIFE
NO.1, JALAN LUMUT, 50400 KUALA LUMPUR
TEL: (03) 4043–1346 FAX: (03) 4043–1349
EMAIL: ybhw@rasb.com.my

LEMBAGA ARKITEK MALAYSIA

Ar. YEW BU HWA
ARKITEK
No.Pendaftaran LAM/A/Y61

Saya mengakikan bahawa pelan-pelan yang dikertar adalah mengikut Undang-Undang Kecil Bangunan Seragam 1986 dan Undang-Undang Kecil Bangunan Seragam (pindaan) 2007 [UKBS2007] dan pindaan-pindaan serta garipandunan-garipandunan dan polisi-polisi Majlis Perbandaran Sebarang Perai. Saya mengakikan bahawa kerja-kerja pembinaan akan dijalankan dibawah pengelian saya. Saya mengakikan dan mengesahkan pelan-pelan tersebut adalah selaras dengan pelan keberanian mencacang yang diluluskan dan akan memastikan salinan serta syarat-syarat jabatan teknikal.

BP SUBMISSION

MAY 2017

LUKISAN:

PELAN LANTAI ARAS BAWAH

SCALE: 1:200		CAD NO.: 553_BP3–100	
DRAWN BY: –		CHECKED BY: Aaron, Siew ying	DATE: MAY 2017
ORIGINATOR ACRONYM		PROJECT NO.	DISCIPLINE
BH YEW		55314	ARCH

DWG. STATUS	LOT	ATTRIBUTE	LEVEL	DWG. NO.	REVISION
DD	–	–	LB	100	03