

KEHENDAK-KEHENDAK JABATAN BOMBA

Pelan Tapak

1. Ketinggian kelegaan hendaklah tidak kurang daripada 5 meter.


Peringatan

1. Segala syarat-syarat yang dikemukakan adalah tertakluk kepada rekabentuk dan kegunaan serta lokasi bangunan tersebut. Sekiranya sebarang perubahan yang dilakukan ke atas rekabentuk atau kegunaannya seperti yang dicatatkan di atas pelan maka hendaklah dirujuk ke Jabatan ini untuk dikaji semula.

NO. FAIL

KEGUNAAN PEJABAT

KEY PLAN :

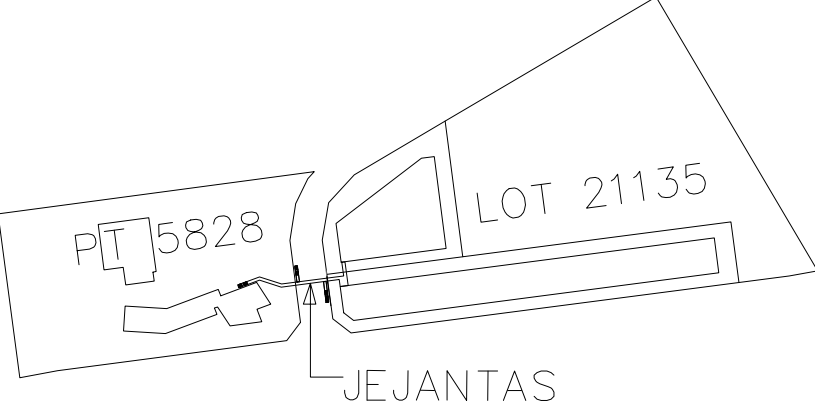

PROJEK:
CADANGAN MEMBINA SEBUAH JEJANTAS MELINTASI
JALAN CASSIA BARAT 2, DI ATAS TANAH KERAJAAN
ANTARA PT 5828 DAN LOT 21135, MUKIM 13, BATU
KAWAN, SEBERANG PRAI SELATAN, PULAU PINANG.

UNTUK:
TETUAN KDU UNIVERSITY COLLEGE (PG) SDN. BHD

PEMILIK DAN PEMAJU

NAMA : DR. CHONG BENG KEOK
JAWATAN : KETUA PEGAWAI EKSEKUTIF (CEO)
NO IC : 610612 - 02 - 5046
ALAMAT : KDU COLLEGE (PG) SDN BHD
32, JALAN ANSON,
10400, GEORGE TOWN, PULAU PINANG
NO. TEL : 604 - 2386368

PERUNDING REKABENTUK:

ARCHITECTURE GROUP - STUDIO A
CPG CONSULTANTS PTE LTD
2388, THOMSON ROAD, #12-00 TOWER B
NOVENA SQUARE, SINGAPORE 307985
TEL : +65 6357 4469 FAX : +65 6357 4469

ARKITEK :

BH YEW
ARCHITECT (SP/Y61)

15TH FLOOR, BANGUNAN AMMETLIFE
NO.1, JALAN LUMUT, 50400 KUALA LUMPUR
TEL: (03) 4043-1346 FAX: (03) 4043-1349
EMAIL: yehwo@nrasb.com.my



Ar. YEW BU HWA
ARKITEK
No.Pendaftaran LAM: A/Y61

Saya mengesahkan bahawa pelan-pelan yang dihantar adalah mengikut Undang-Undang Kecil Bangunan Seragam 1986 dan Undang-Undang Kecil Bangunan Seragam (Gedaran) 2007 [UR652007] dan pelan-pelan ini adalah sah dan sahaja untuk digunakan untuk tujuan yang dinyatakan di atas. Saya mengesahkan bahawa kerja-kerja pembinaan akan dijalankan dibawah pengawasan saya. Saya mengesahkan dan mengaku bahawa pelan-pelan bangunan adalah sah dan sahaja untuk digunakan untuk tujuan yang dinyatakan di atas. Saya mengesahkan dan mengaku bahawa pelan-pelan bangunan adalah sah dan sahaja untuk digunakan untuk tujuan yang dinyatakan di atas.

JBPM SUBMISSION
JANUARY 2017

LURISAN

JEJANTAS
-PANDANGAN
-KERATAN

SCALE: SEPATI TITUNJUKKAN

DRAWN BY:
ILA

ORIGINATOR ACRONYM

BH YEW

DWG STATUS

BOMBA

CAD NO:
553_BP1-841-01

CHECKED BY:
FARID/AFFAN

PROJECT NO.

55314

LOT

-

ATTRIBUTE

-

LEVEL

-

DWG NO.

842

DATE:




JAN 2017

DISCIPLINE


ARCH

REVISION

01

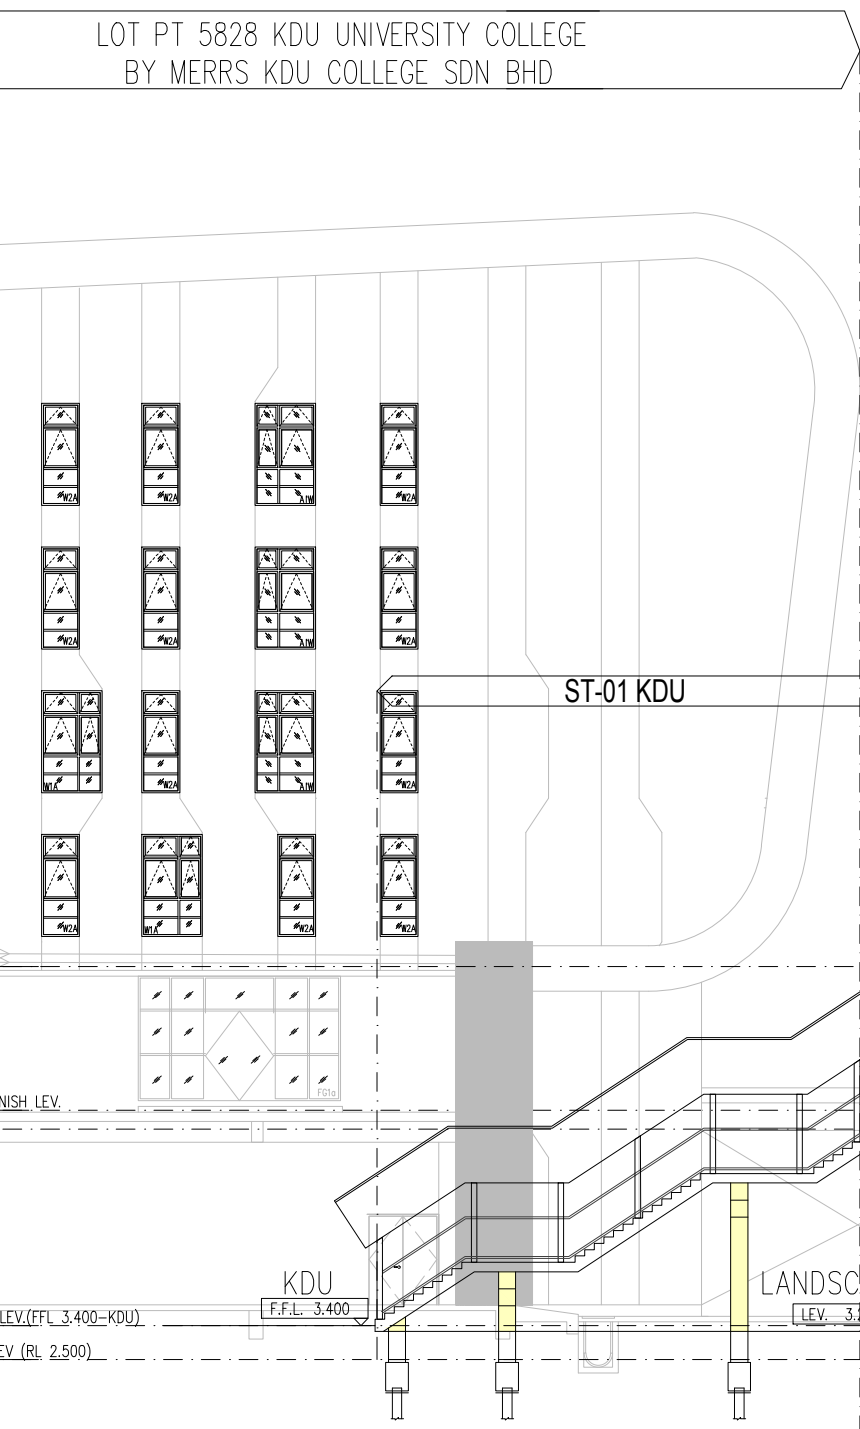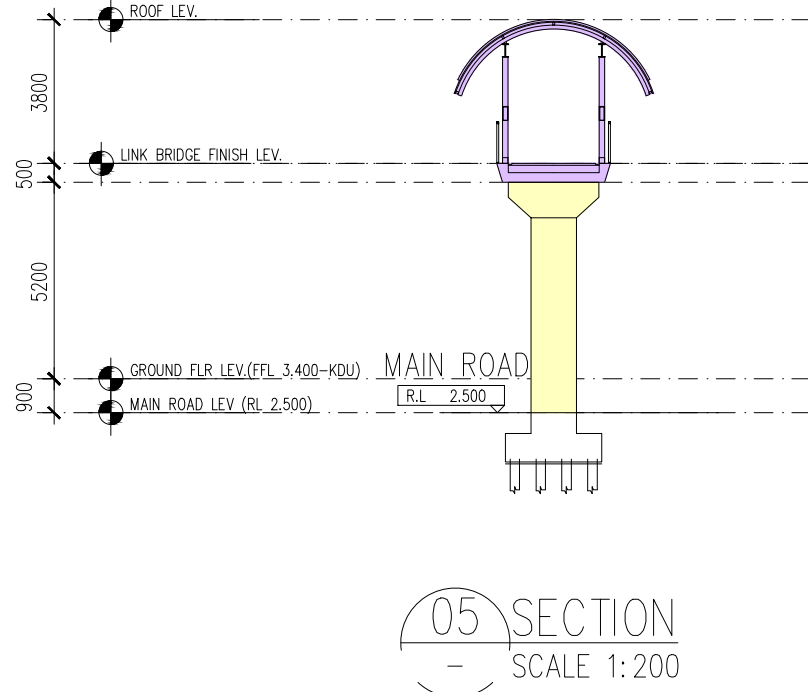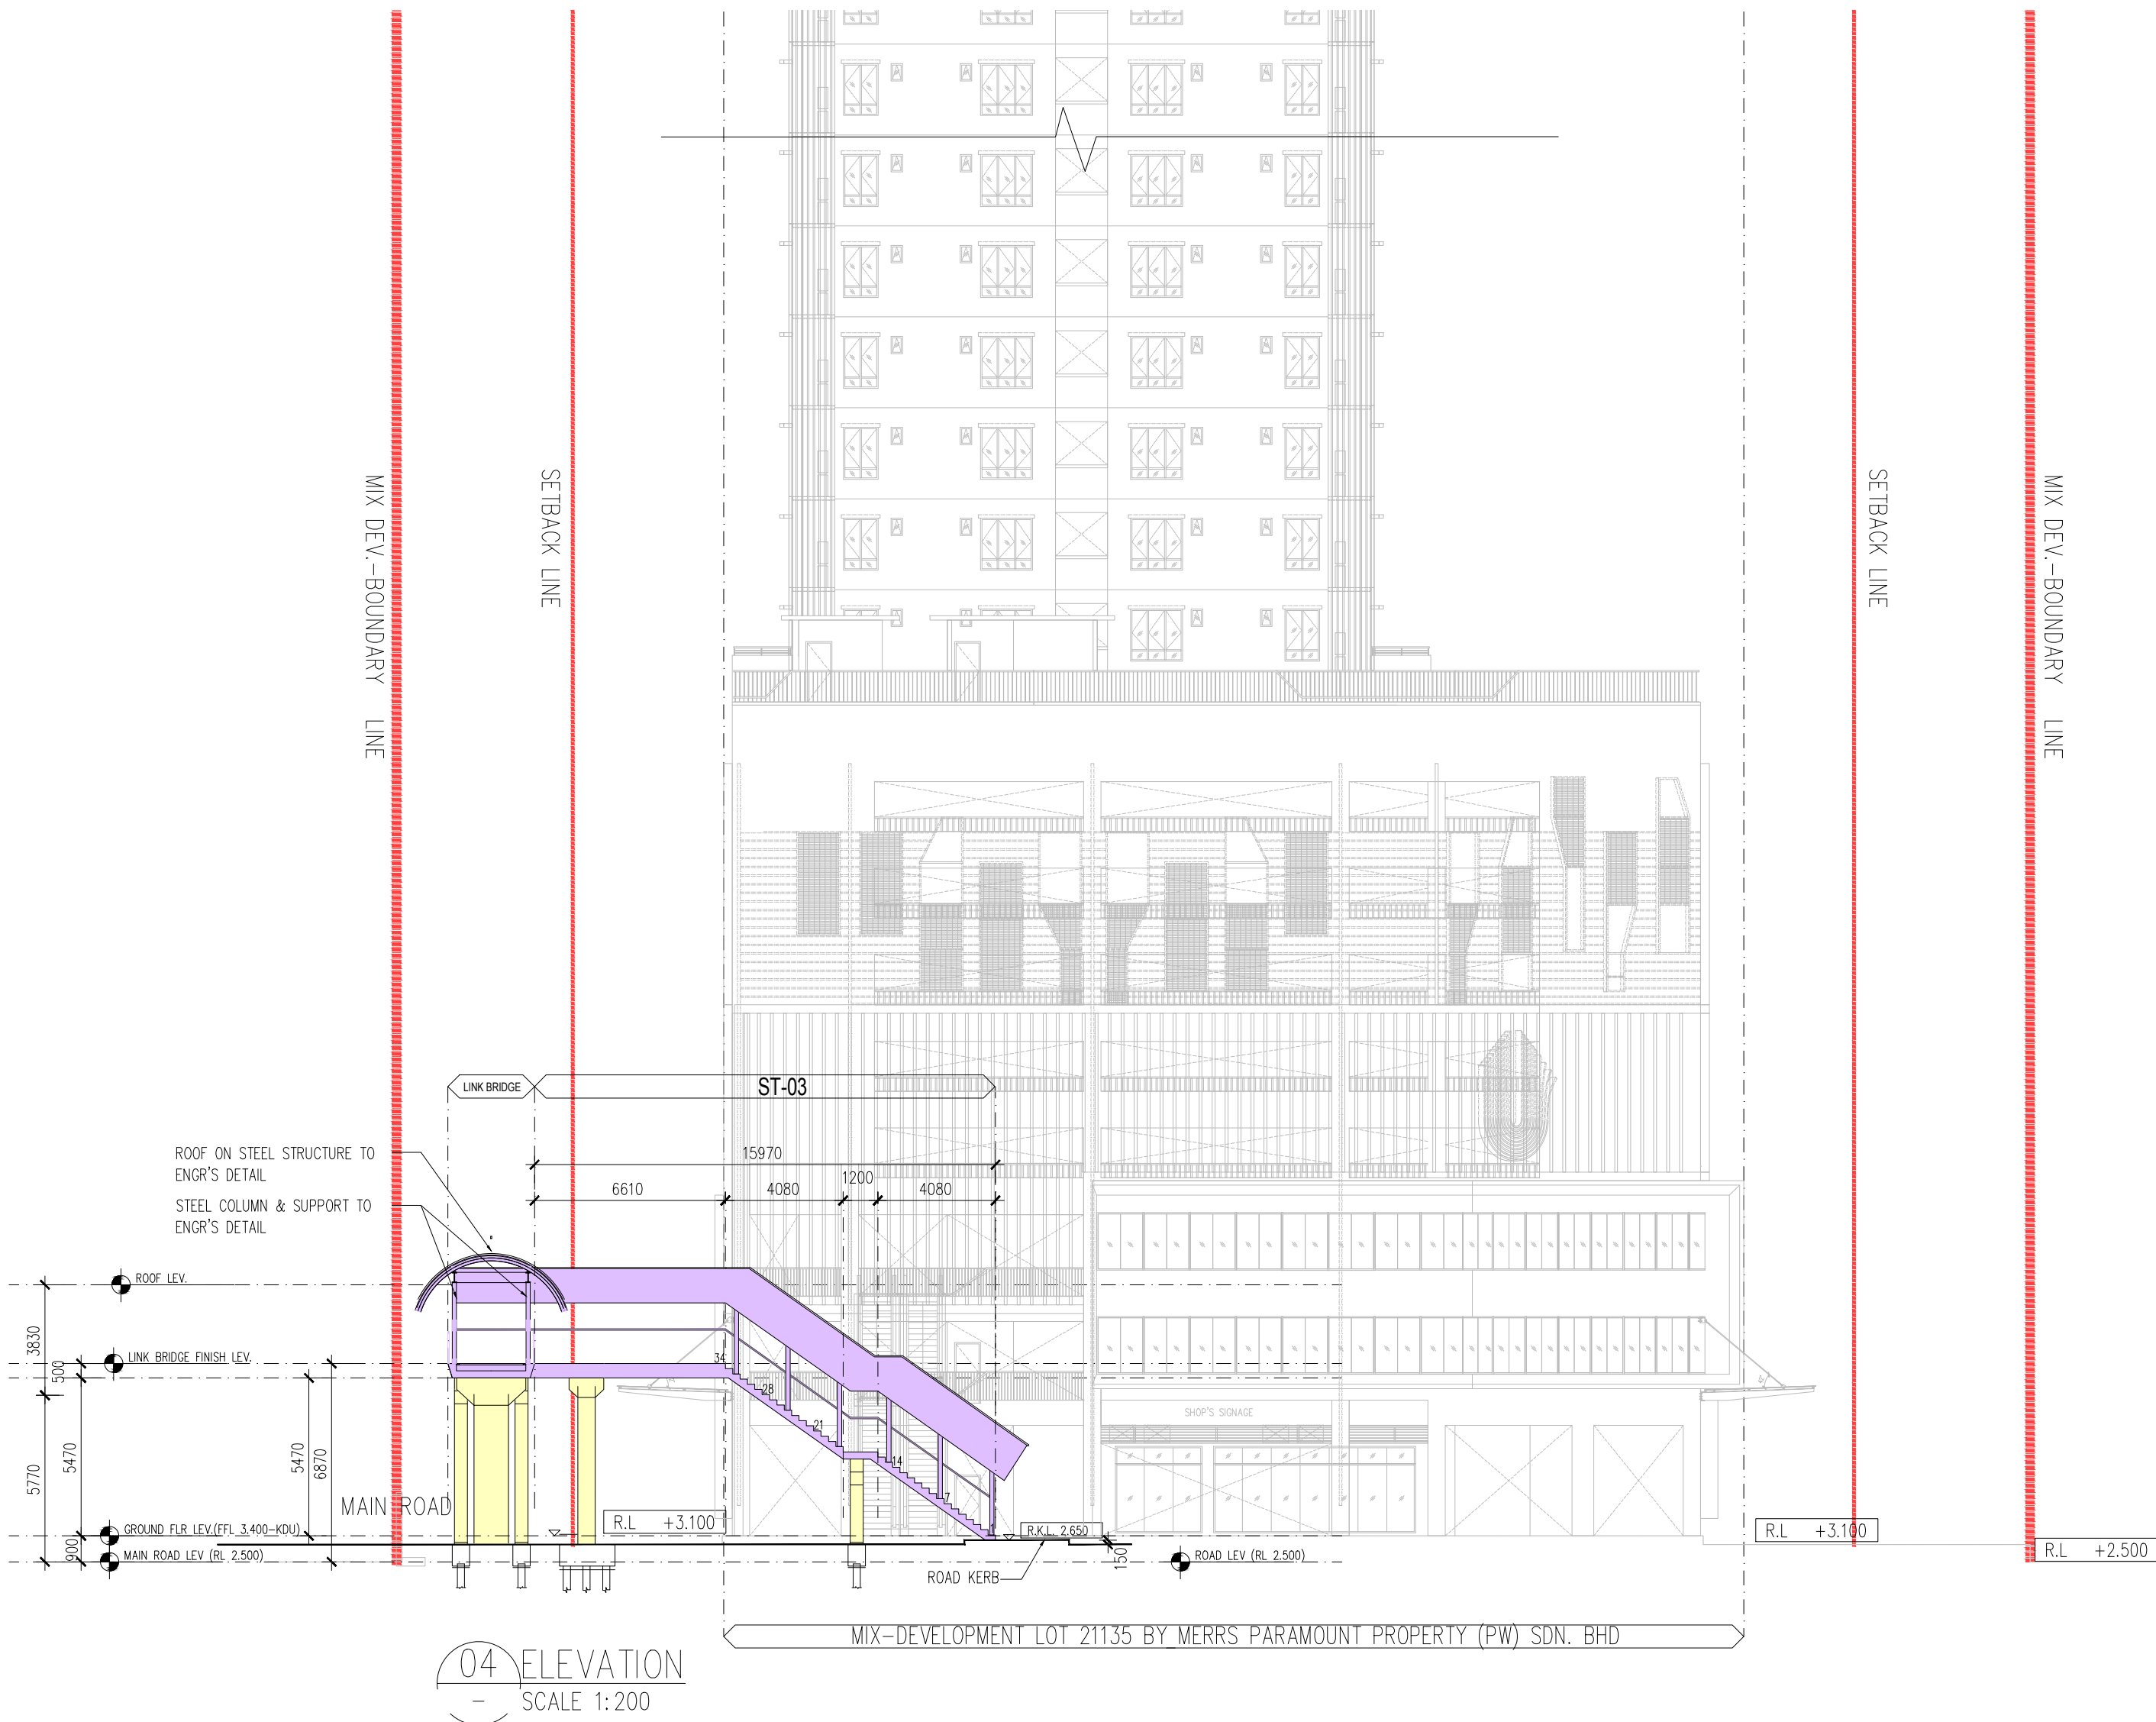

02 ELEVATION
SCALE 1:200

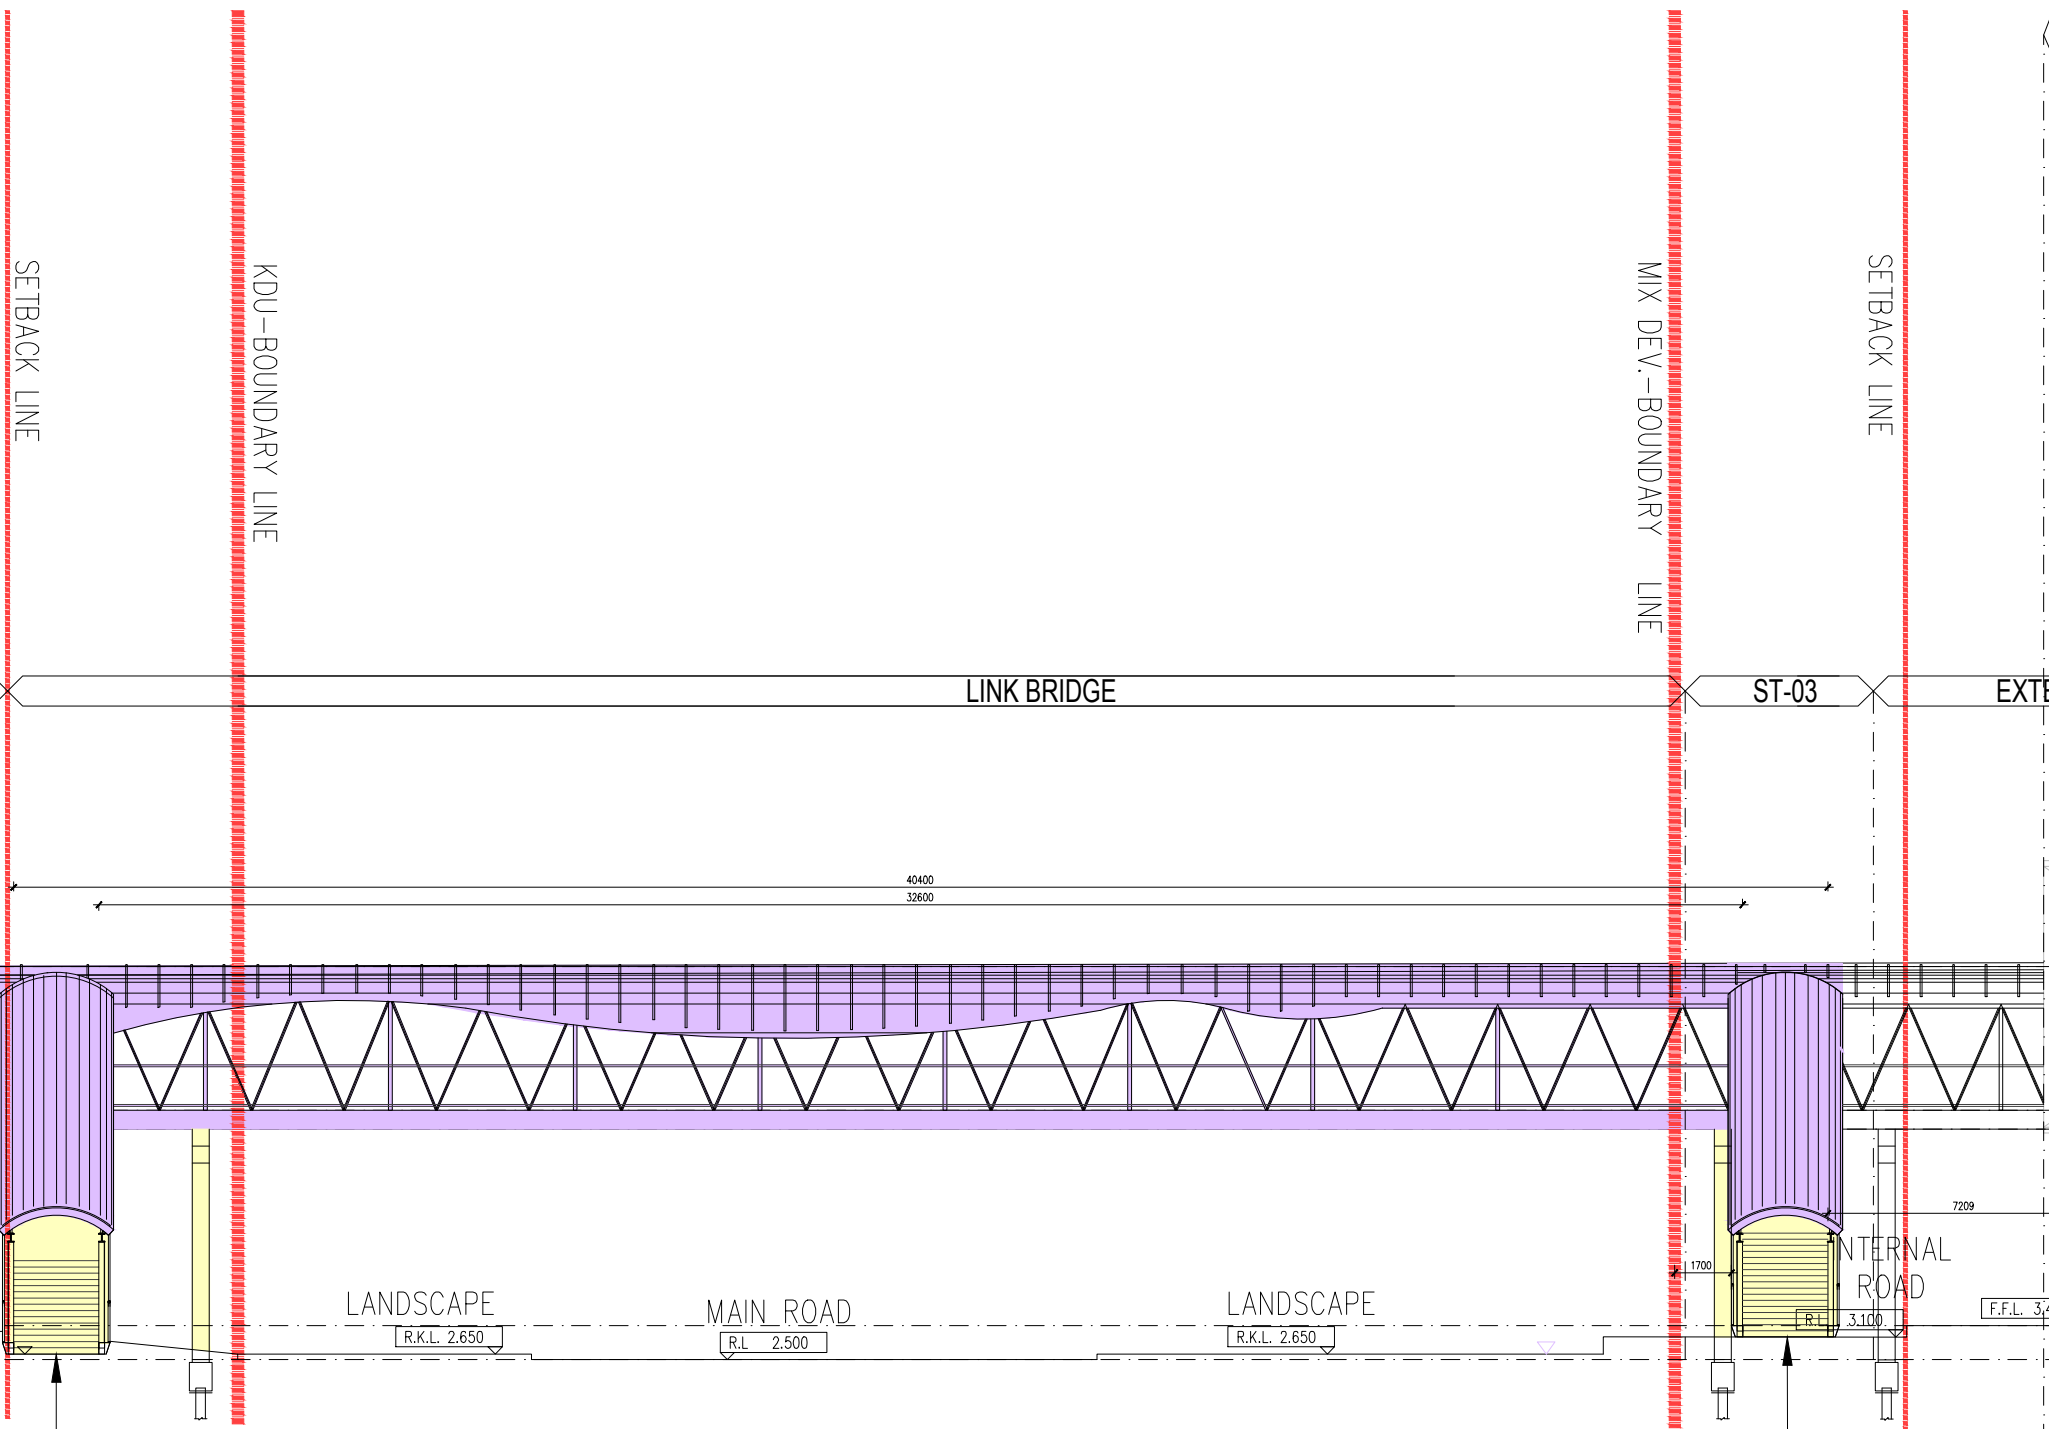

PROPOSE PUBLIC STAIRCASE
TO CONNECT LINK BRIDGE
(OBTAINED CONSENT FROM KDU FOR
RIGHT TO CONSTRUCT AND ACCESS)

PROPOSE PUBLIC STAIRCASE
TO CONNECT LINK BRIDGE
(OBTAINED CONSENT FROM PARAMOUNT
FOR RIGHT TO CONSTRUCT AND
ACCESS)

